
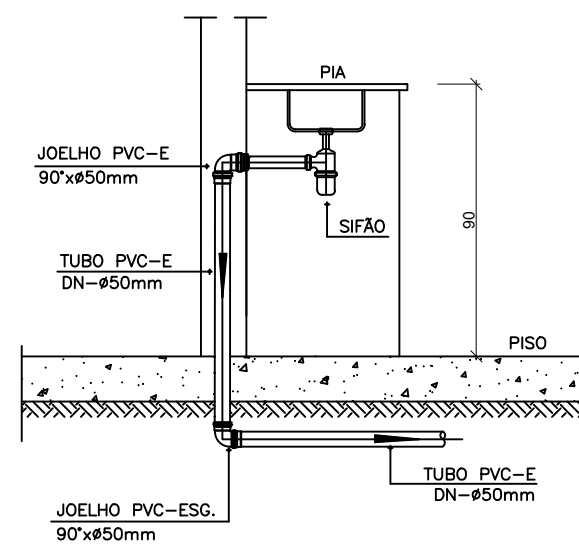
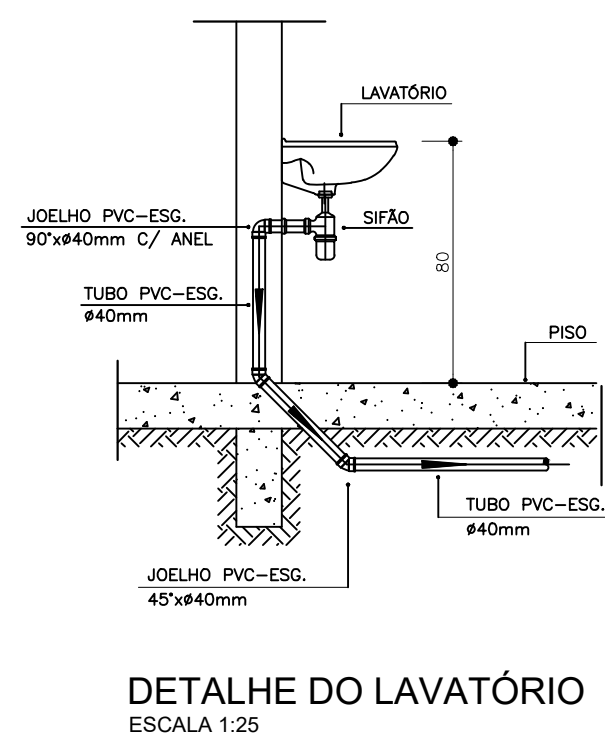
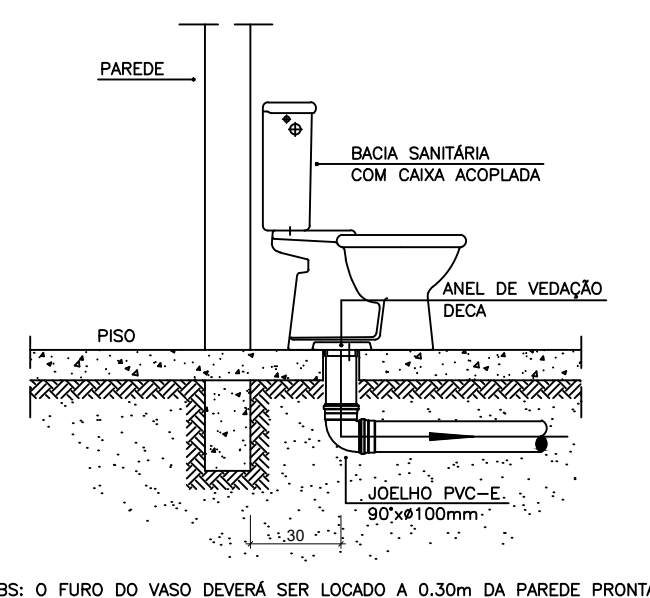
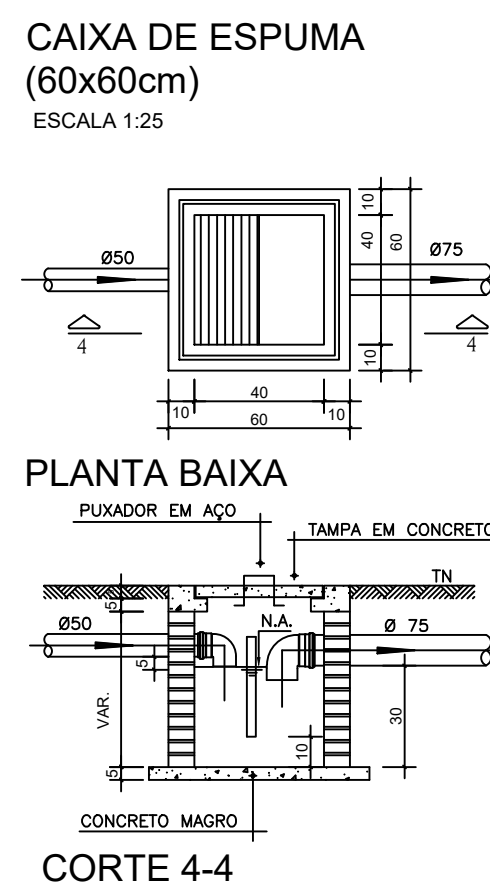
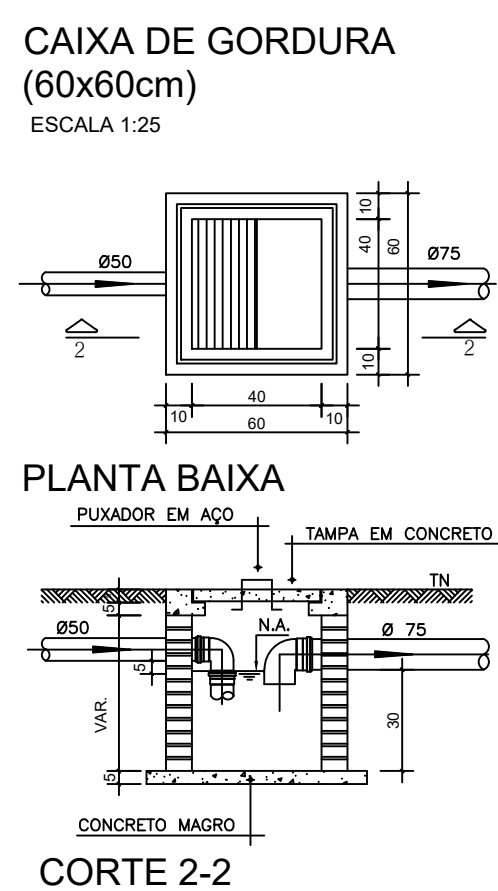
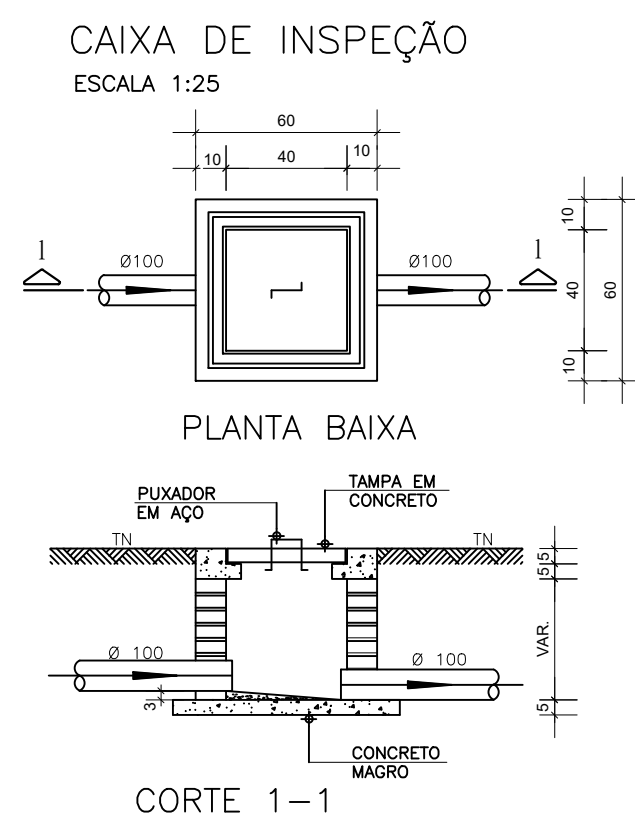
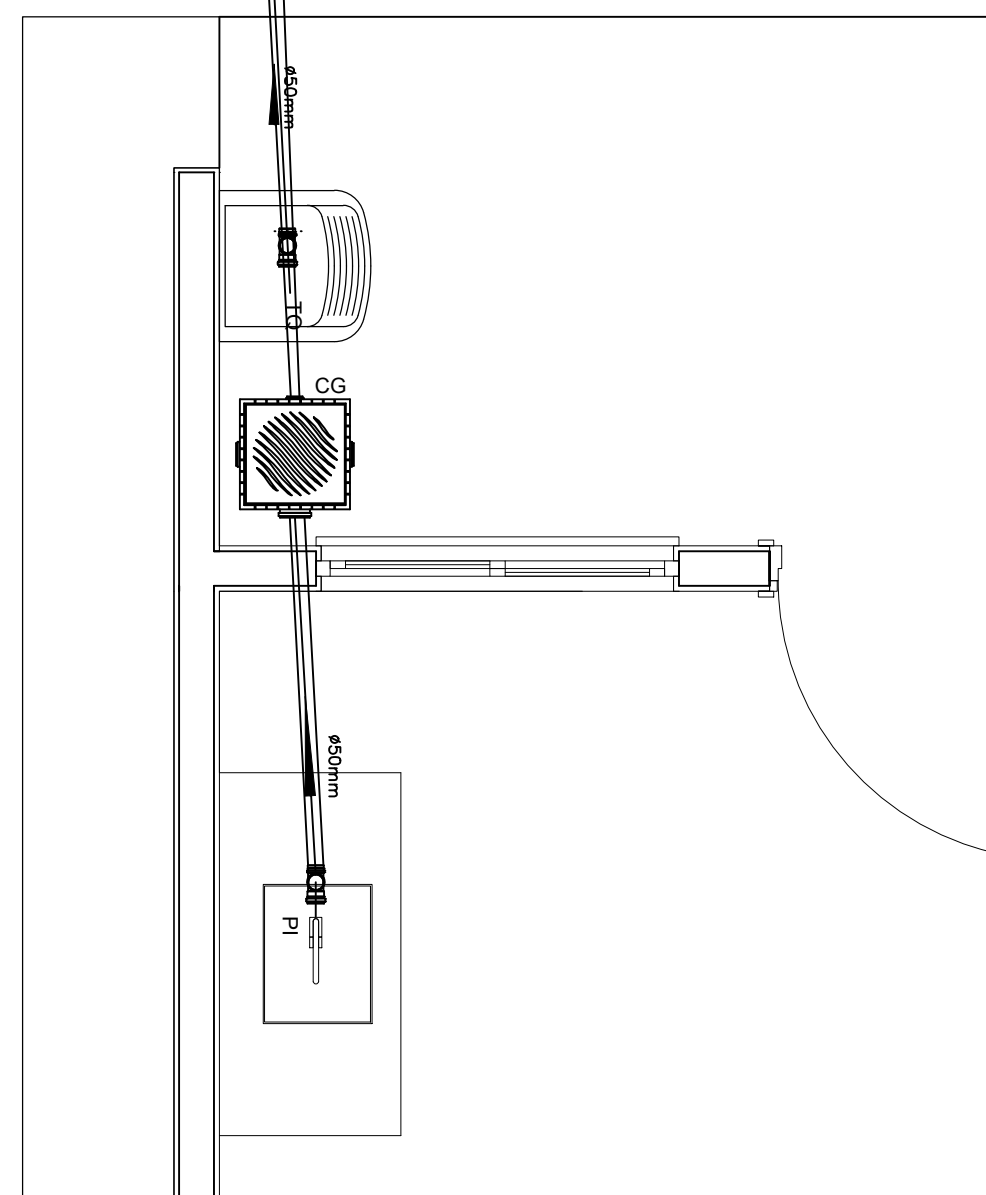
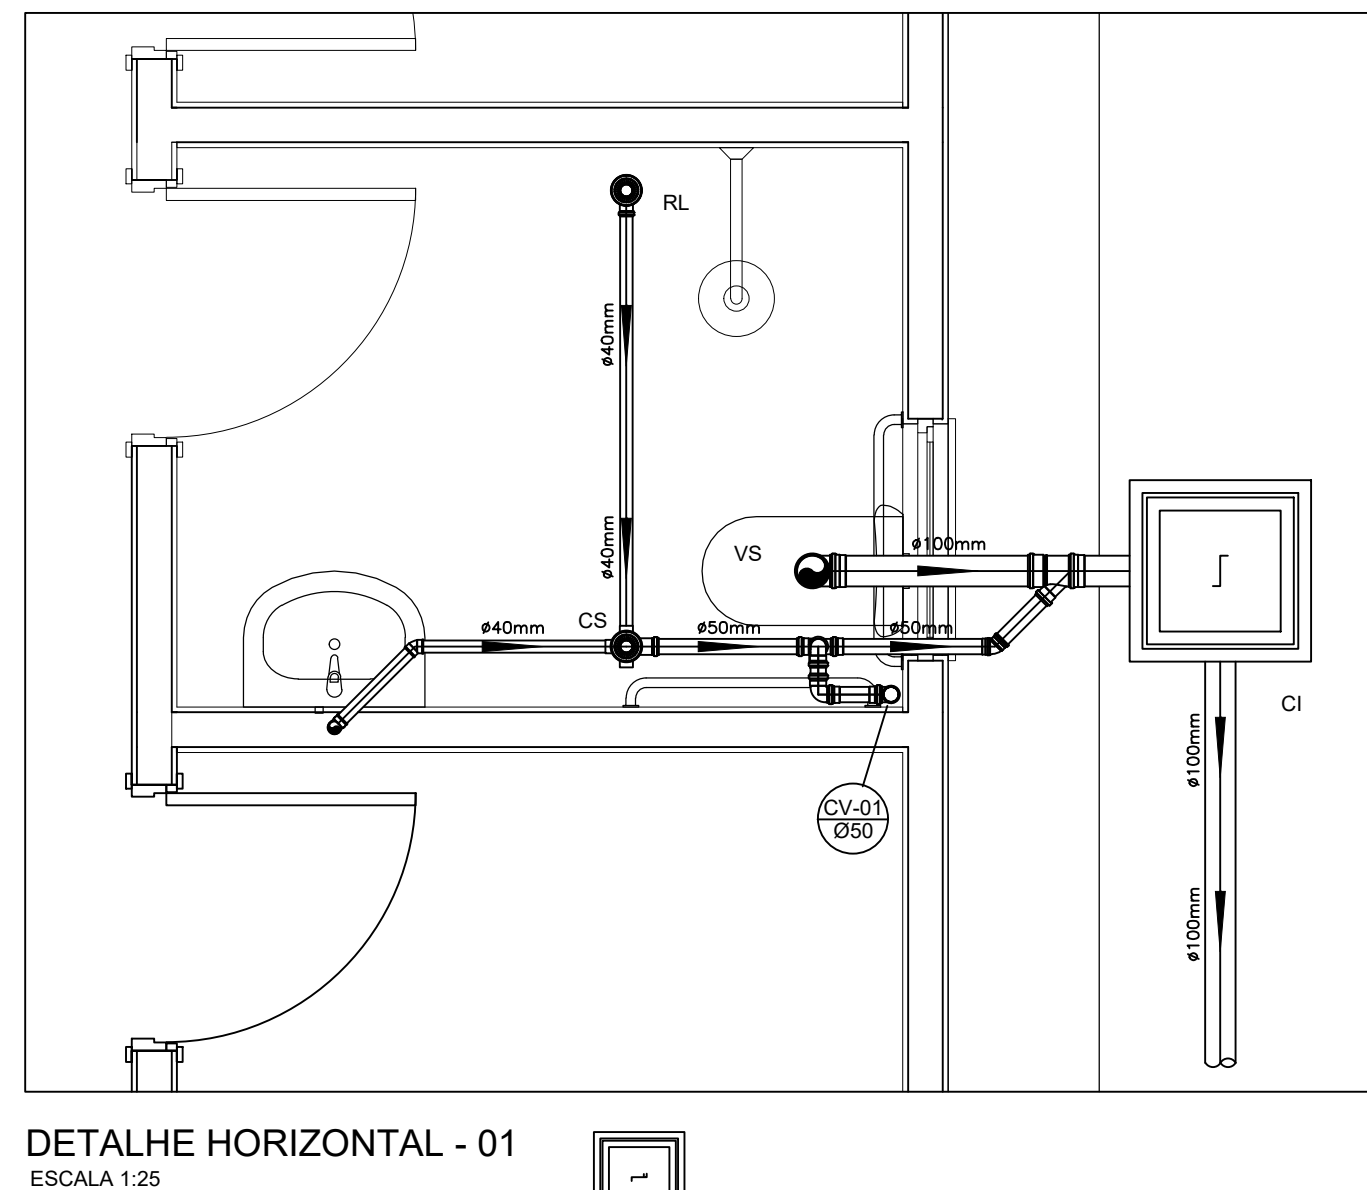
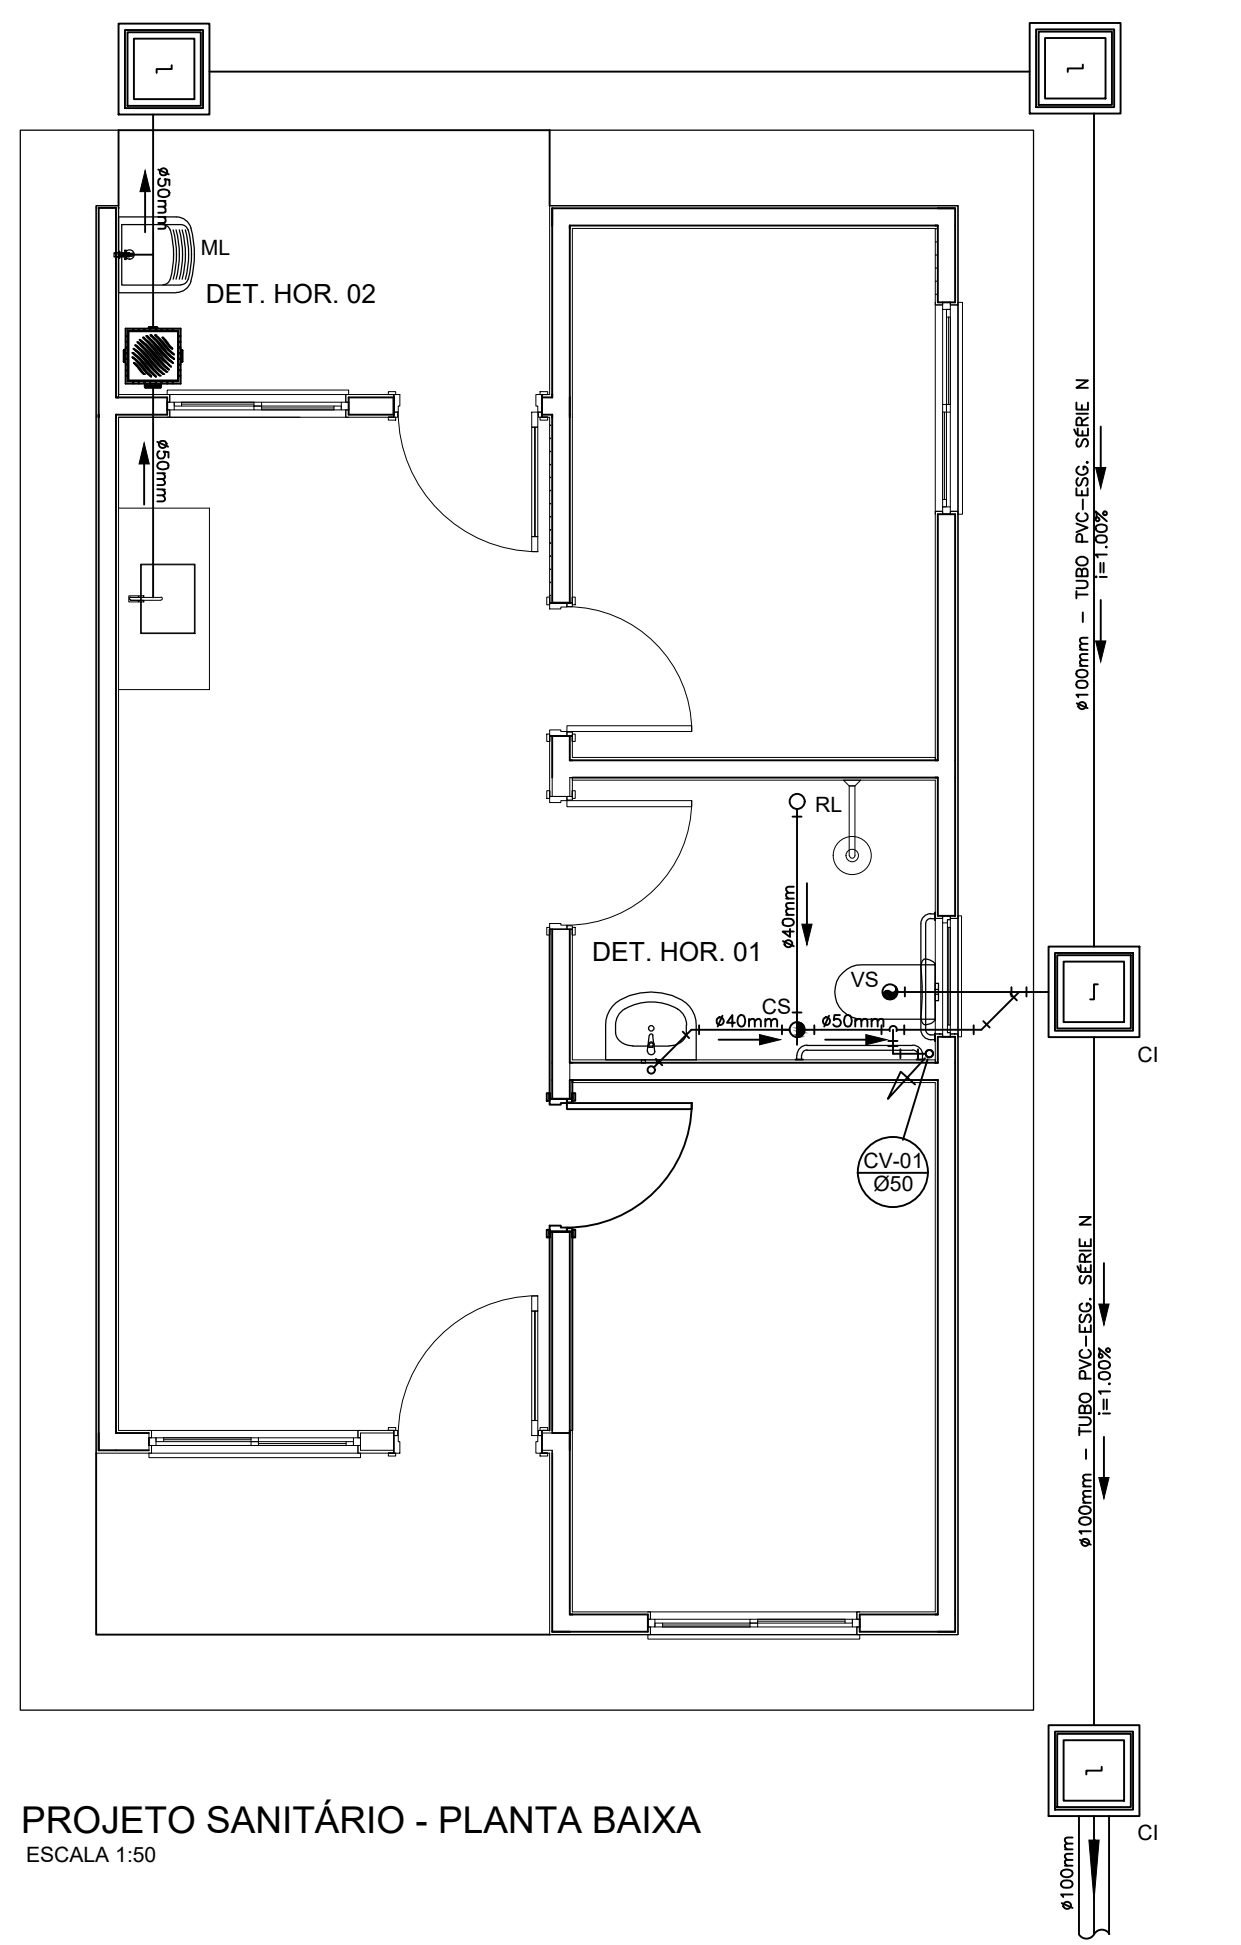


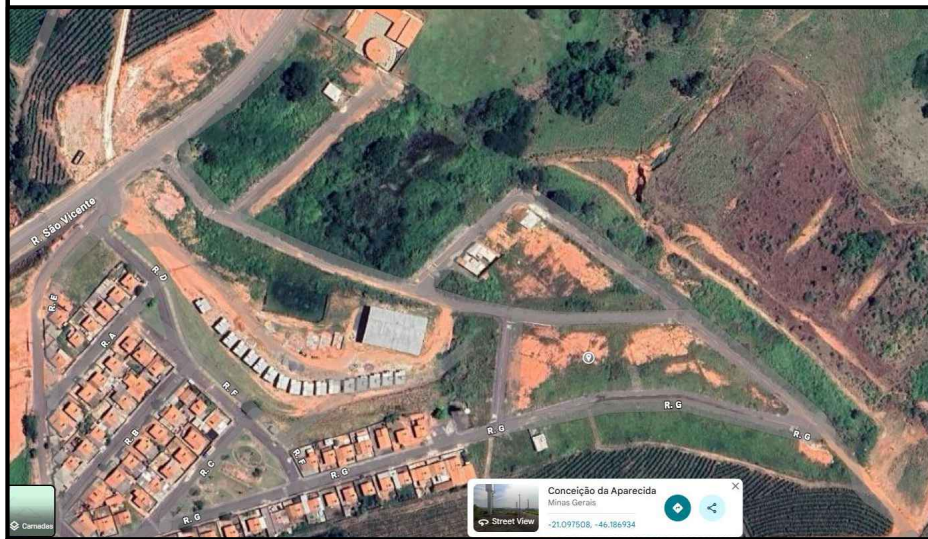

PROJETO HIDROSSANITÁRIO		FOLHA 01/02																	
PROPRIETÁRIO: MUNICÍPIO DE CONCEIÇÃO DA APARECIDA																			
PROJETO: Hidrossanitário																			
LOCAL: JARDIM COLINA, TANCREDO NEVES E JARDIM YPE I CONCEIÇÃO DA APARECIDA - MG.																			
LOCALIZAÇÃO SEM ESCALA:		TEL: 3564-1000 DATA: 15/12/2025 cotas em metros Dezembro 2025 VISTO: ESCALA: INDICADA ART Nº: CNPJ Nº: 18.243.295/0001-92																	
																			
<table border="1" style="width: 100%; border-collapse: collapse;"> <tr> <th style="width: 50%; padding: 5px;">ÁREAS</th> <th style="width: 50%; padding: 5px;">M²</th> </tr> <tr> <td style="padding: 5px;">TOTAL CONSTRUÍDA</td> <td style="text-align: center; padding: 5px;">382,00</td> </tr> <tr><td style="height: 20px;"></td><td></td></tr> <tr><td style="height: 20px;"></td><td></td></tr> <tr><td style="height: 20px;"></td><td></td></tr> <tr><td style="height: 20px;"></td><td></td></tr> <tr><td style="height: 20px;"></td><td></td></tr> <tr><td style="height: 20px;"></td><td></td></tr> </table>		ÁREAS	M²	TOTAL CONSTRUÍDA	382,00													DECLARO PARA OS DEVIDOS FINS QUE A APROVAÇÃO DO PROJETO, POR PARTE DA PREFEITURA, NÃO SIGNIFICA O RECONHECIMENTO DO DIREITO DE PROPRIEDADE DO TERREIRO.	
ÁREAS	M²																		
TOTAL CONSTRUÍDA	382,00																		
<table border="1" style="width: 100%; border-collapse: collapse;"> <tr><td style="height: 20px;"></td></tr> <tr><td style="height: 20px;"></td></tr> <tr><td style="height: 20px;"></td></tr> <tr><td style="height: 20px;"></td></tr> </table>						<table border="1" style="width: 100%; border-collapse: collapse;"> <tr> <td style="width: 30%; padding: 5px;">PROPRIETÁRIO</td> <td style="padding: 5px;"> NOME: MUNICÍPIO DE CONCEIÇÃO APARECIDA </td> </tr> <tr> <td colspan="2" style="text-align: center; padding: 5px;"> Responsáveis Técnico Pelos Projetos e Execução </td> </tr> <tr> <td colspan="2" style="padding: 5px;"> NOME: JOSÉ BRUNO DA SILVA JR. CREA: 5070107160 </td> </tr> <tr> <td colspan="2" style="padding: 5px;"> NOME: AMANDA LOPES DE AVELAR CAU: A184794-5 </td> </tr> </table>		PROPRIETÁRIO	NOME: MUNICÍPIO DE CONCEIÇÃO APARECIDA	Responsáveis Técnico Pelos Projetos e Execução		NOME: JOSÉ BRUNO DA SILVA JR. CREA: 5070107160		NOME: AMANDA LOPES DE AVELAR CAU: A184794-5					
PROPRIETÁRIO	NOME: MUNICÍPIO DE CONCEIÇÃO APARECIDA																		
Responsáveis Técnico Pelos Projetos e Execução																			
NOME: JOSÉ BRUNO DA SILVA JR. CREA: 5070107160																			
NOME: AMANDA LOPES DE AVELAR CAU: A184794-5																			
APROVAÇÕES:																			