
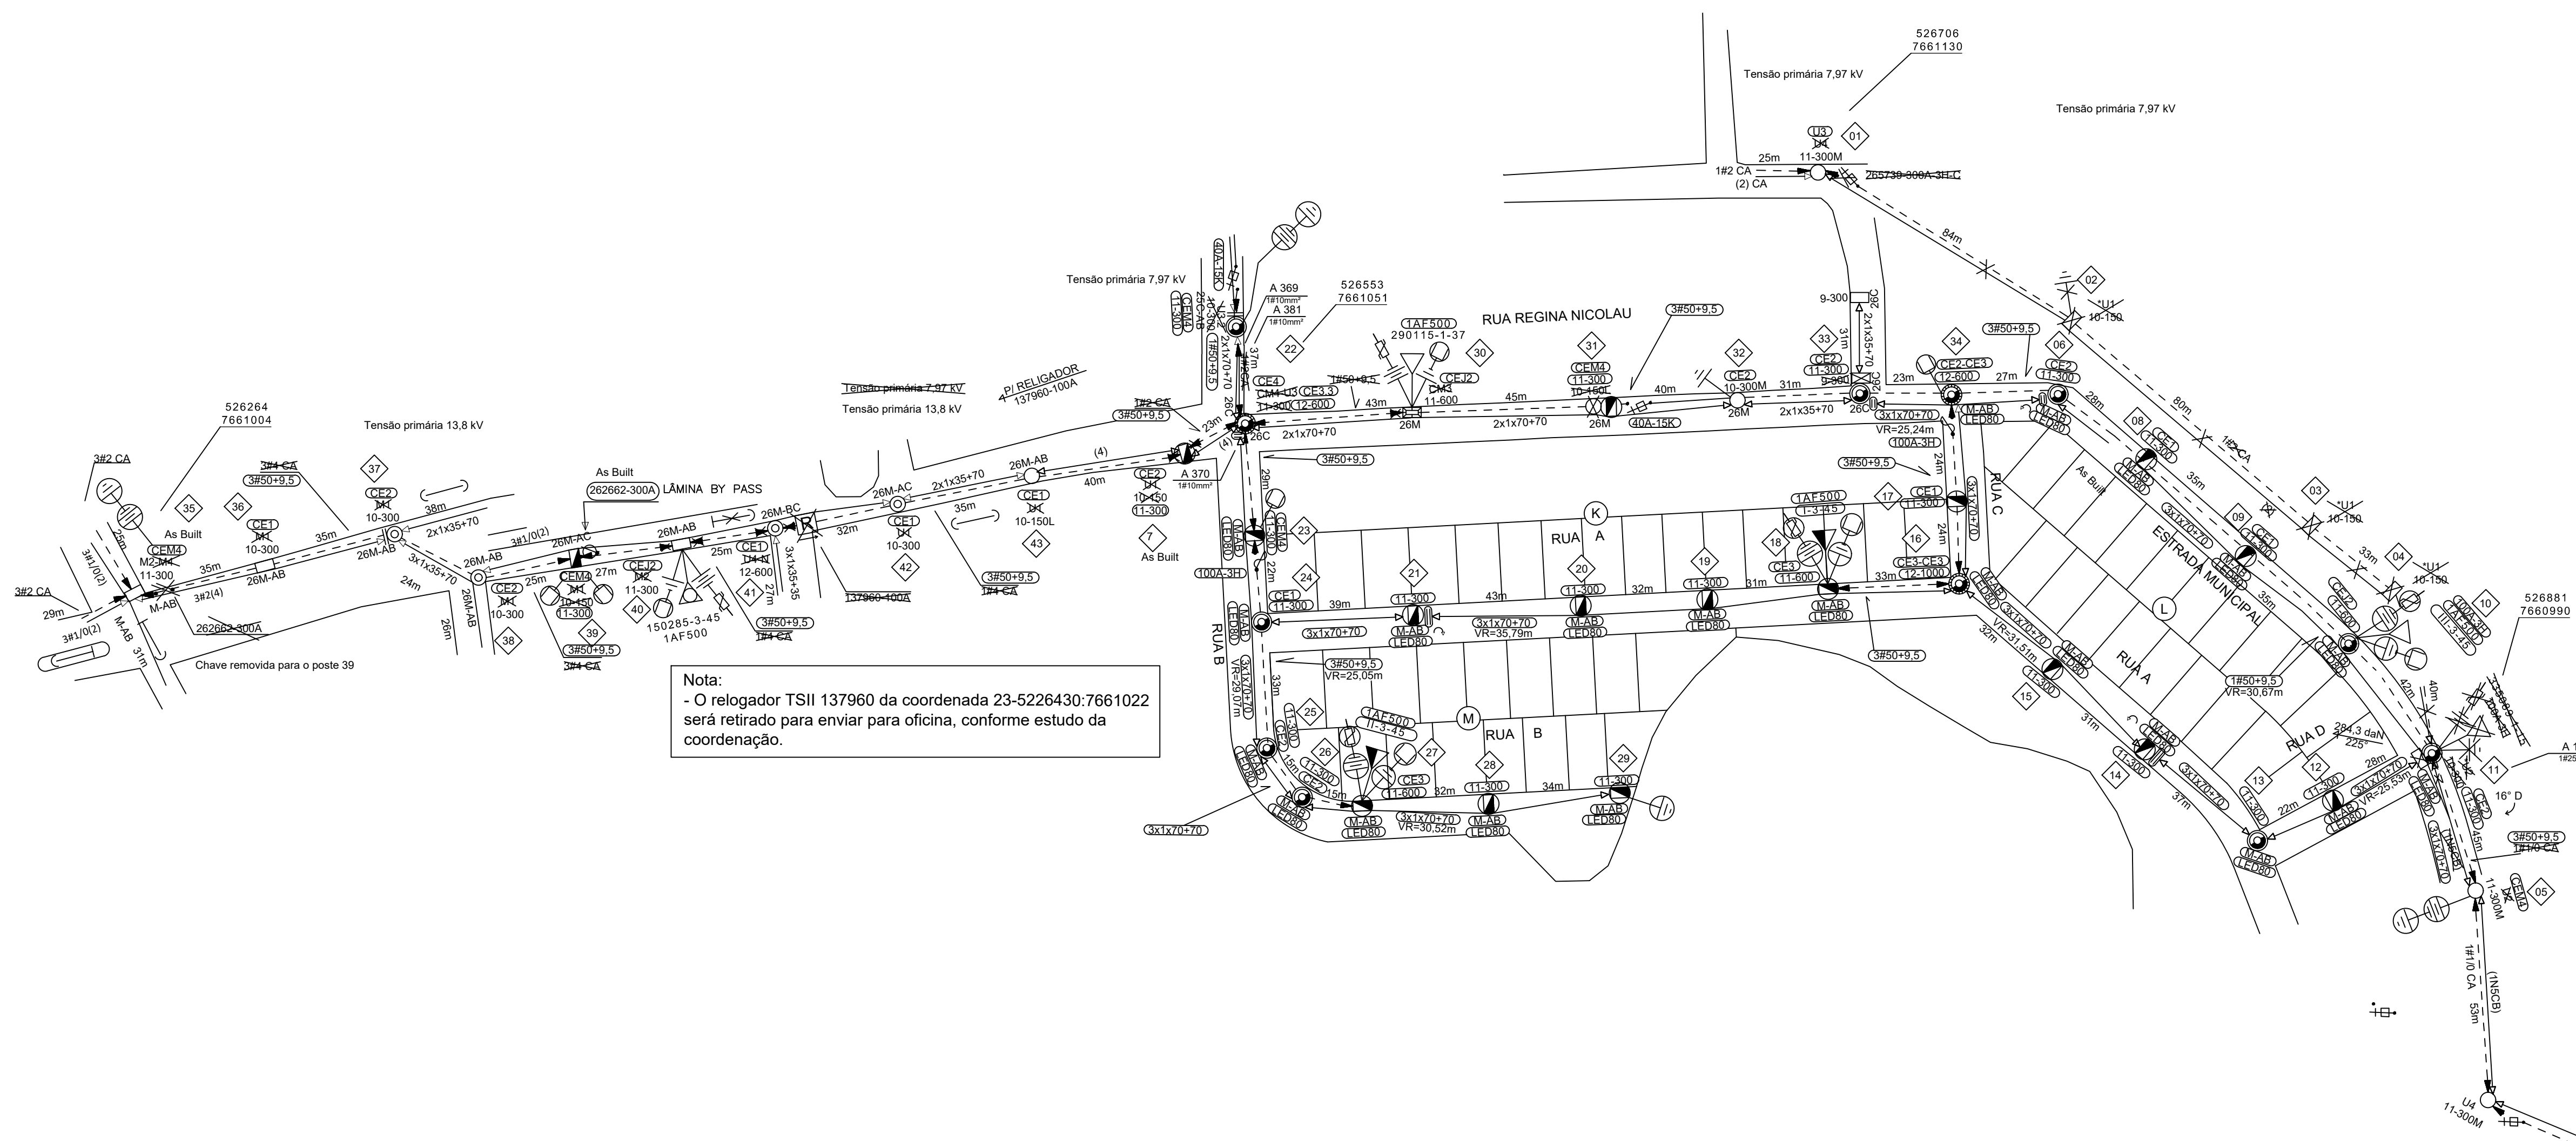


ALIMENTADOR:	"nome do alimentador"
CHAVE/TRAFO:	"numero da CH/TR"
COORDENADA:	"coordenada UTM"

" Seu dia termina bem quando a
segurança está inserida no seu projeto"

EX - 81411 - IBITURUNA
BAIRRO: TIRADENTES

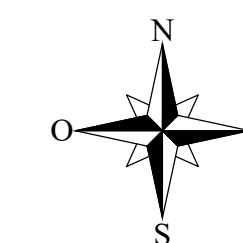

Nota:
- O relógador TSII 137960 da coordenada 23-5226430:7661022 será retirado para enviar para oficina, conforme estudo da coordenação.

[illegible]

	c				
	b				
	a				
		DATA:	FEITO:	VISTO:	APROV.: _____

ALTERAÇÕES:

Notas:

- Projeto sem impacto ambiental significativo;
- Máxima resistência da malha de terra: 80 ohms;
- Levantamento de campo elaborado;
- Projeto sem interferência com outras empresas de serviço público;
- Postes de 300 daN terão PA=1,8m;
- Postes de 600 daN terão base concretada Ø=0,9m;
- Postes de 1000 daN terão base concretada Ø=1,3m;
- Postes 02, 03 e 04 estão dentro de terrenos de terceiros.

RT _____
Júlio Marques - CREA: 147.208/D

PROJETO: Odali Almeida	VISTO:	VISTO: _____ ASSIN.: MATRÍCULA: _____
DESEN.: Lucas Lombardi	APROV.:	APROV.: _____ ASSIN.: MATRÍCULA: _____
CONF.:	DATA: 04/03/2022	DATA:

JM CONSTRUÇÕES ELÉTRICAS LTDA

OBRA DE EXTENSÃO DE REDE MONOFÁSICA PARA INSTALAÇÃO DE LUMINÁRIAS LED 80W NO CONJUNTO HABITACIONAL SÃO GONÇALO, ATENDENDO A PREFEITURA MUNICIPAL DE IBITURUNA - MG.

ESCALA:
1:1000

NS:	1159628938
-----	------------

FOLHA: Única

FORMAT: A1