


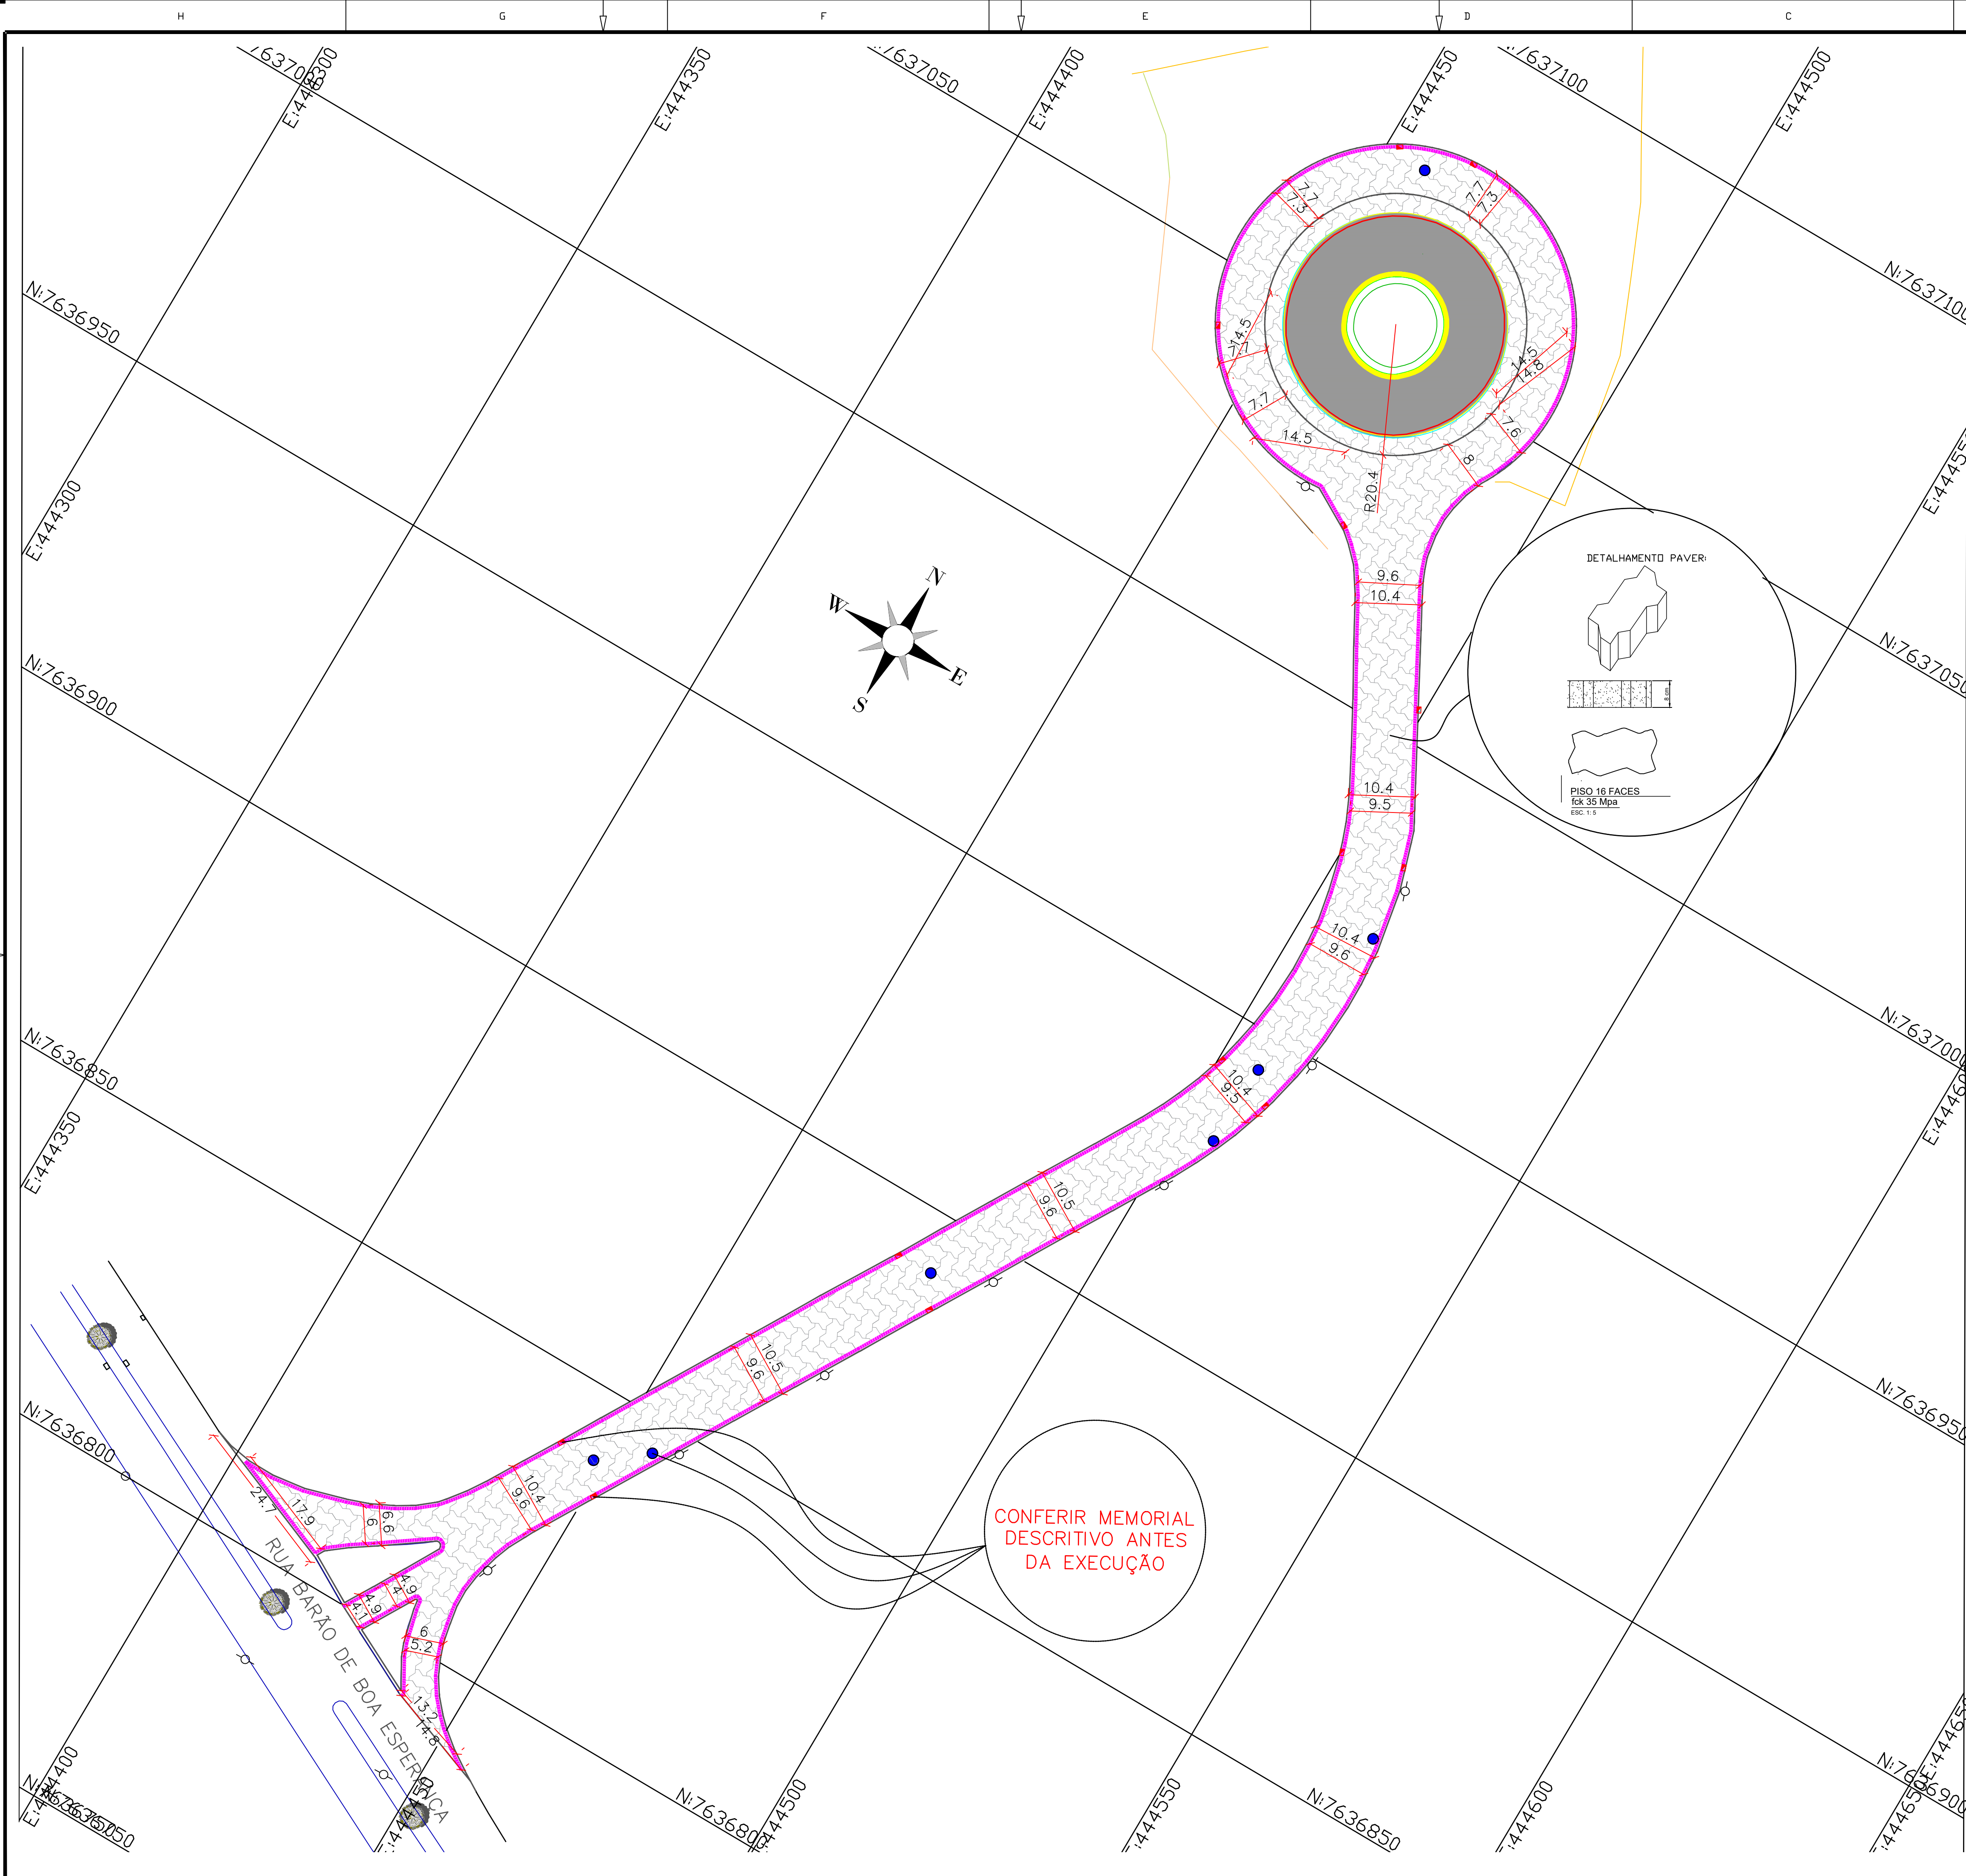

- QUADRO DE ÁREAS
- 4.166,00 m²-PAVIMENTO INTERTRAVADO
 - 260,00 m-SARETA EM TRECHO RETO
 - 530,00 m-SARETA EM TRECHO CURVO
- LEGENDA:
- POSTE
 - POÇO DE VISITA EXISTENTE
 - BOCAS DE LOBO EXISTENTE

KATHLEEN ALEXANDRA GOULART
ENGENHEIRA CIVIL
CREA 226.679/D

MUNICÍPIO DE TRÊS PONTAS - MINAS GERAIS
SECRETARIA DE TRANSPORTES E OBRAS

ASSUNTO: PAVIMENTAÇÃO INTERTRAVADO - DISTRITO INDUSTRIAL
IMPLANTAÇÃO GERAL

DESENHO: KATHLEEN ALEXANDRA GOULART

DATA: OUTUBRO 2026

FOLHA: UNICA
ESCALA: 1:500