


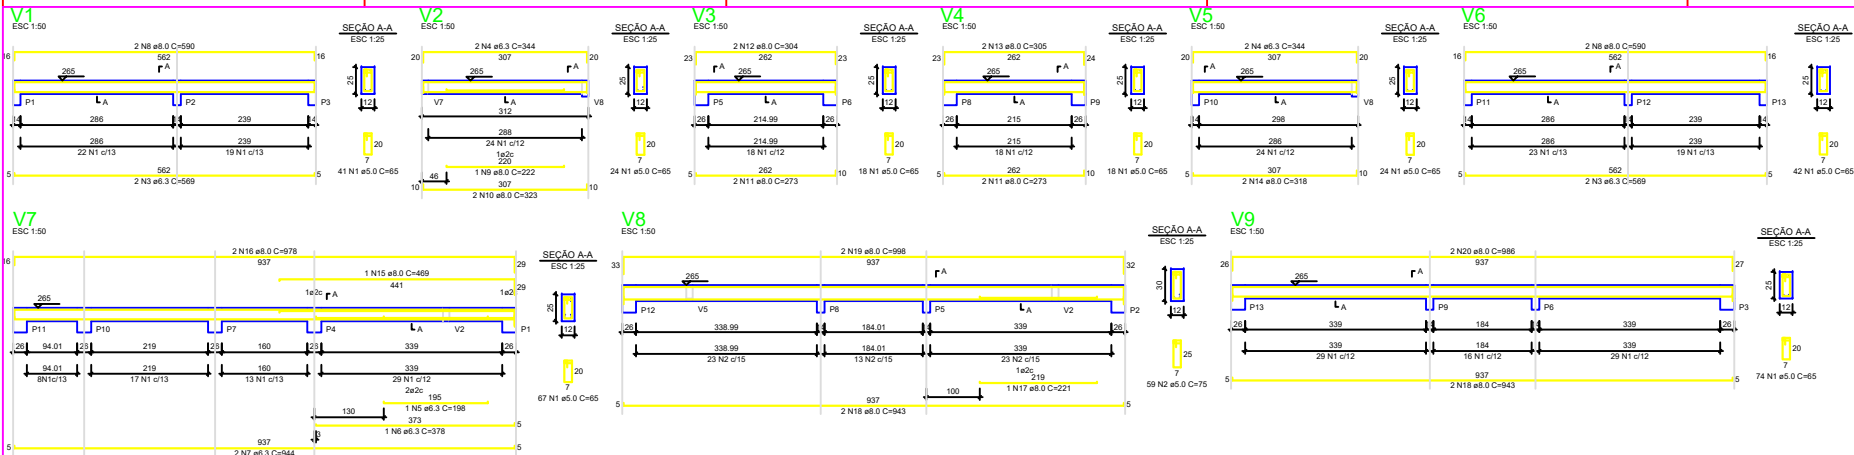

RELAÇÃO DO AÇO - VIGAS NÍVEL 1 TETO

ACD	N	DIAM (mm)	QUANT	C.LINHT (mm)	C.TOTAL (mm)

RESUMO DO AÇO

ACD	DIAM (mm)	C.TOTAL (mm)	PESO + 0% (kg)
CABO	5.0	61.2	15
CABO	5.0	109.5	27.7
CABO	5.0	244.5	61.2


PESO TOTAL (kg): 80.3

Volume de concreto (C-20) = 1.78 m³


Área da forma = 32.87 m²

ATENÇÃO:
Prever armaduras de esperas e respectivos pilares de amarração das paredes laterais junto ao telhado (oito), conforme método construtivo empregado.

Prever eventuais estruturas adicionais de pilares e viga para o telhado, conforme método construtivo empregado.

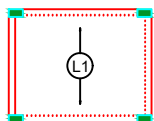

Armação positiva das lajes do pavimento Nível 1 Teto escala 1:50

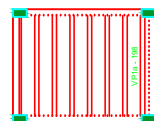

Planta de vigotas pré-moldadas escala 1:50

RELAÇÃO DO AÇO - PILARES NÍVEL 1 TETO

ISMP1

ACD	N	DIAM (mm)	QUANT	C.LINHT (mm)	C.TOTAL (mm)


RESUMO DO AÇO

ACD	DIAM (mm)	C.TOTAL (mm)	PESO + 0% (kg)
CABO	5.0	138.8	35.0
CABO	5.0	212.3	53.7

PESO TOTAL (kg): 88.6

Volume de concreto (C-20) = 1.28 m³

Área da forma = 28.08 m²

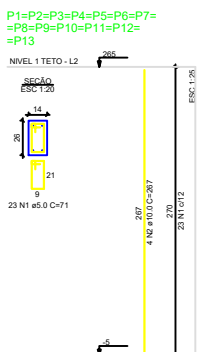

FHNIS Sub50

PROJETO ESTRUTURAL

PLANTA DE ARMADURAS
NÍVEL 1 TETO

Desenho: Rodrigo Flausino Rocha DESENHO 01

Escala: Indicada Revisão: 01

Data: 02/06/2025 Unidade: cm FOLHA 01

ATENÇÃO:
Exemplo de projeto estrutural para edificações do Novo PAC FHNIS Sub50 - Portaria 1416 / 2023.
Uso facultado, desde que revisado por responsável técnico, com a devida emissão de ART/RTT/TRT, e adequado às particularidades de cada obra.