




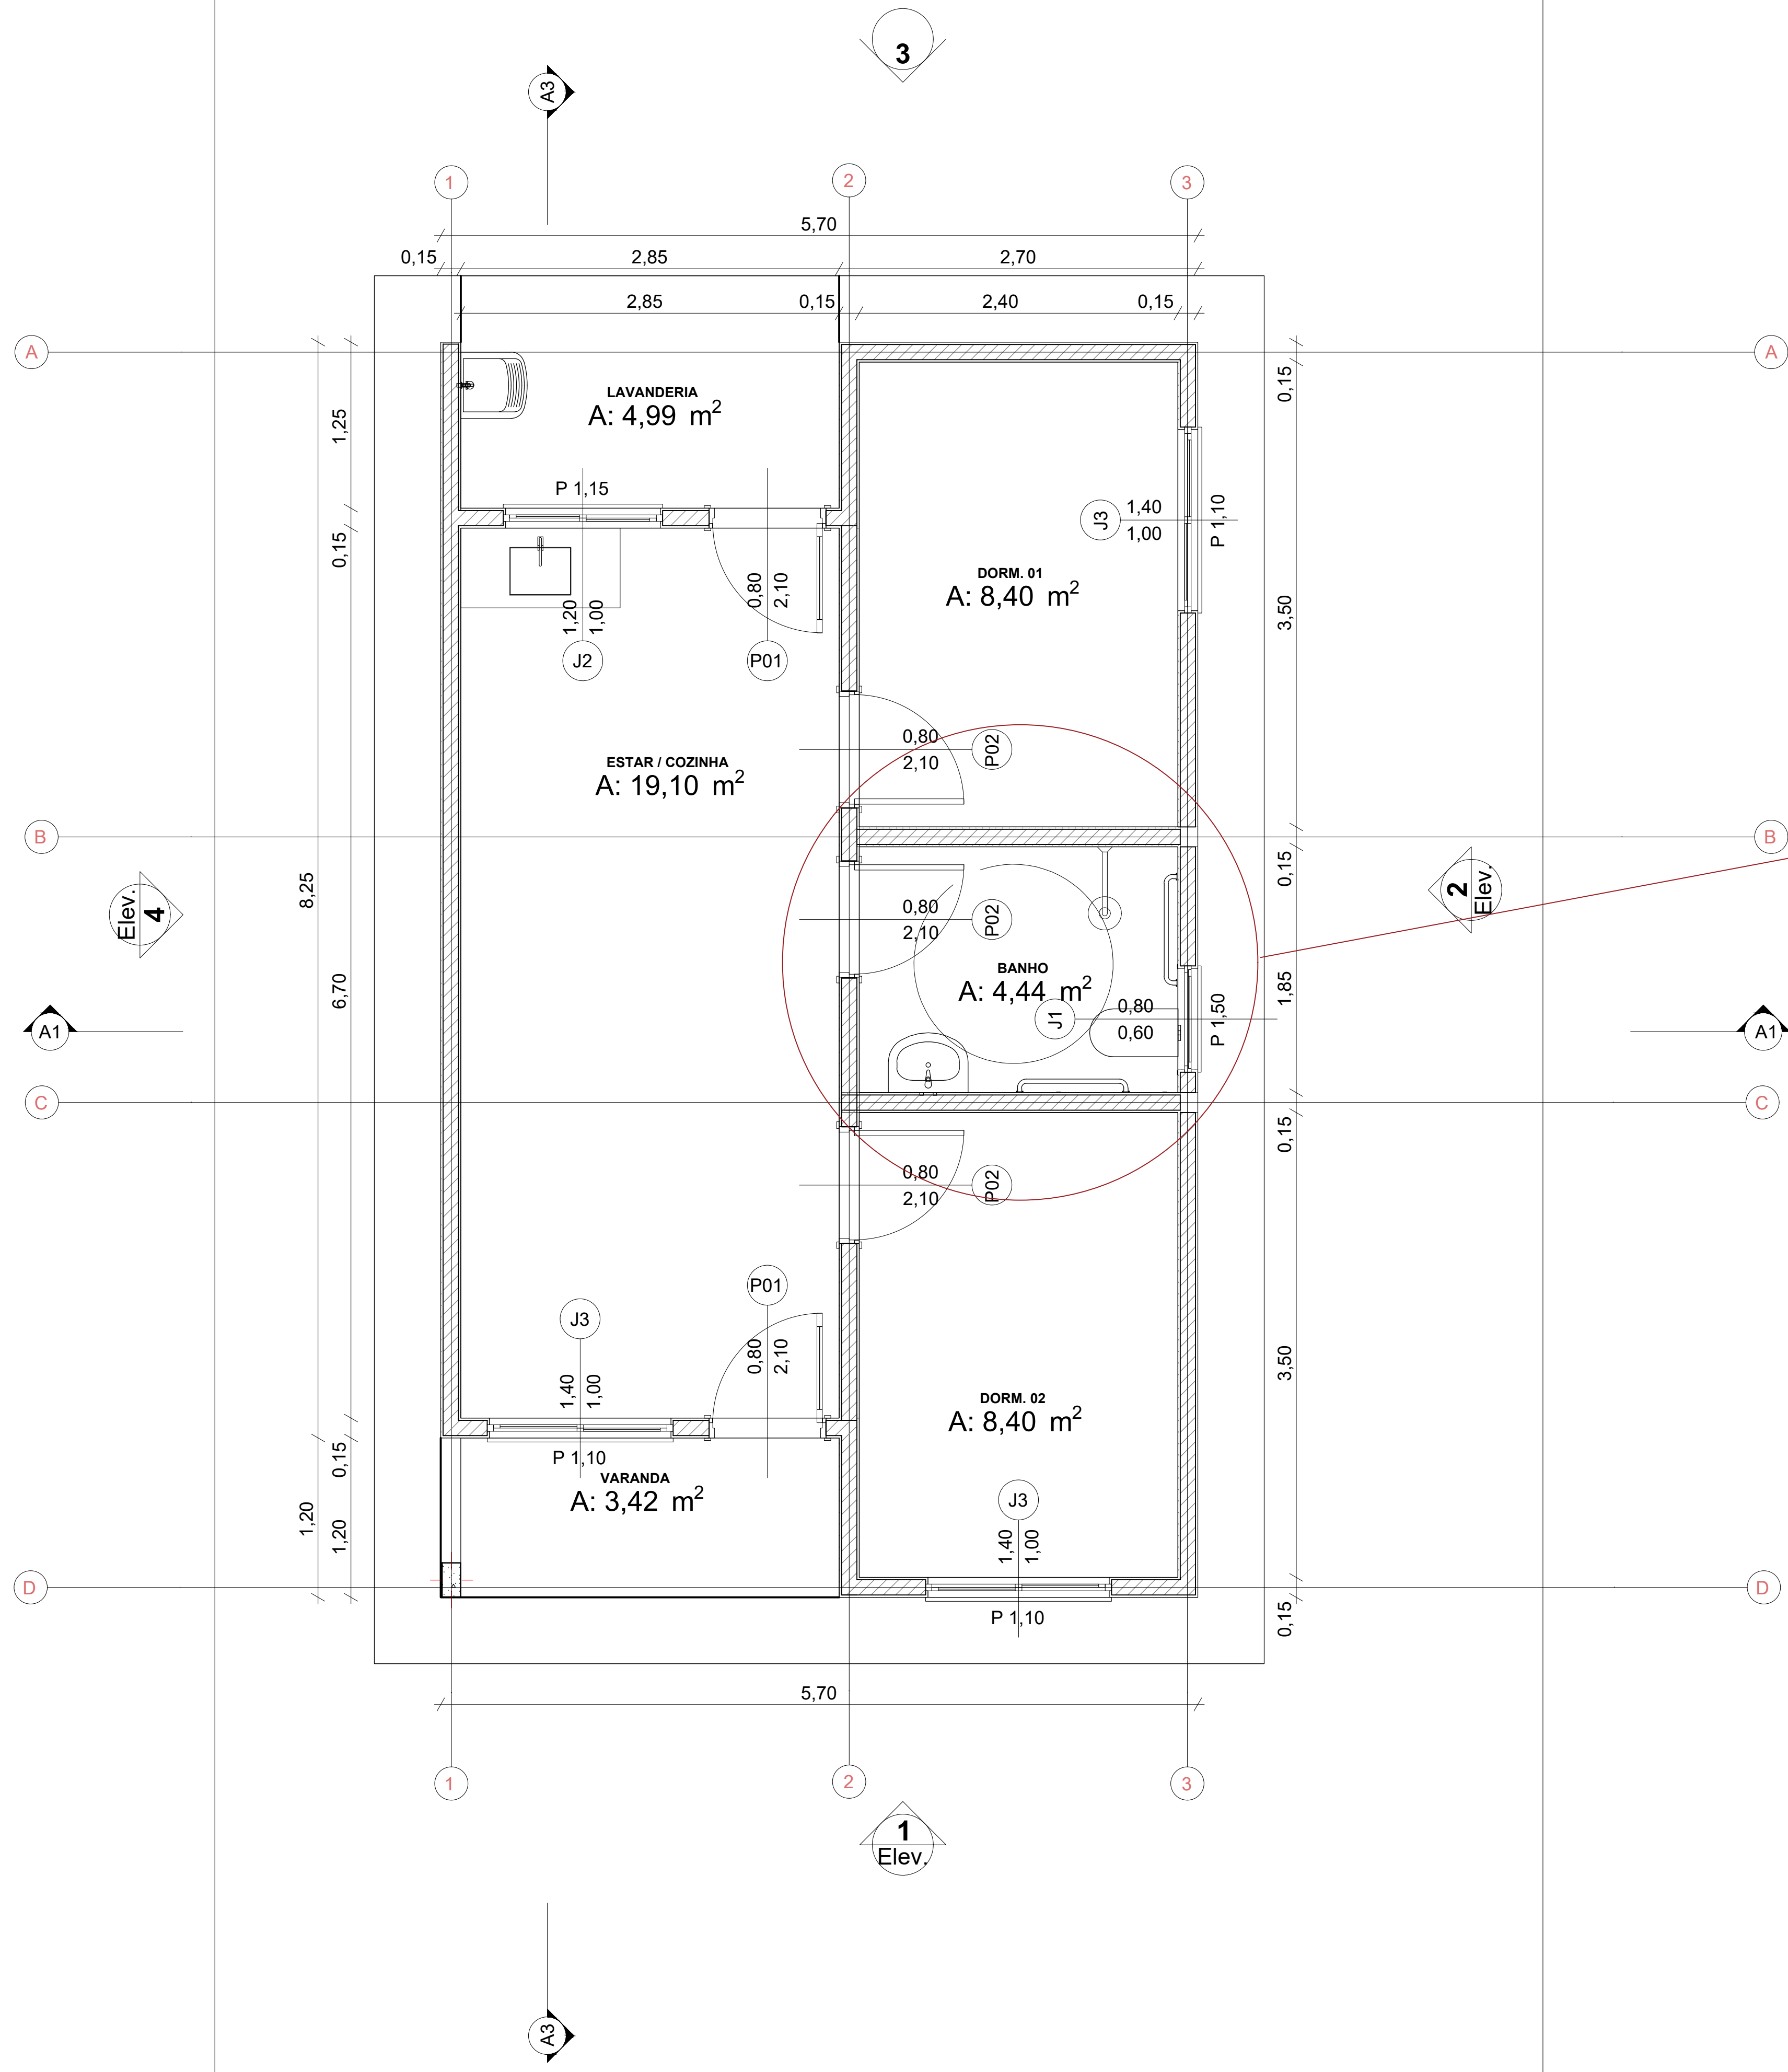

Localização com coordenadas geográficas

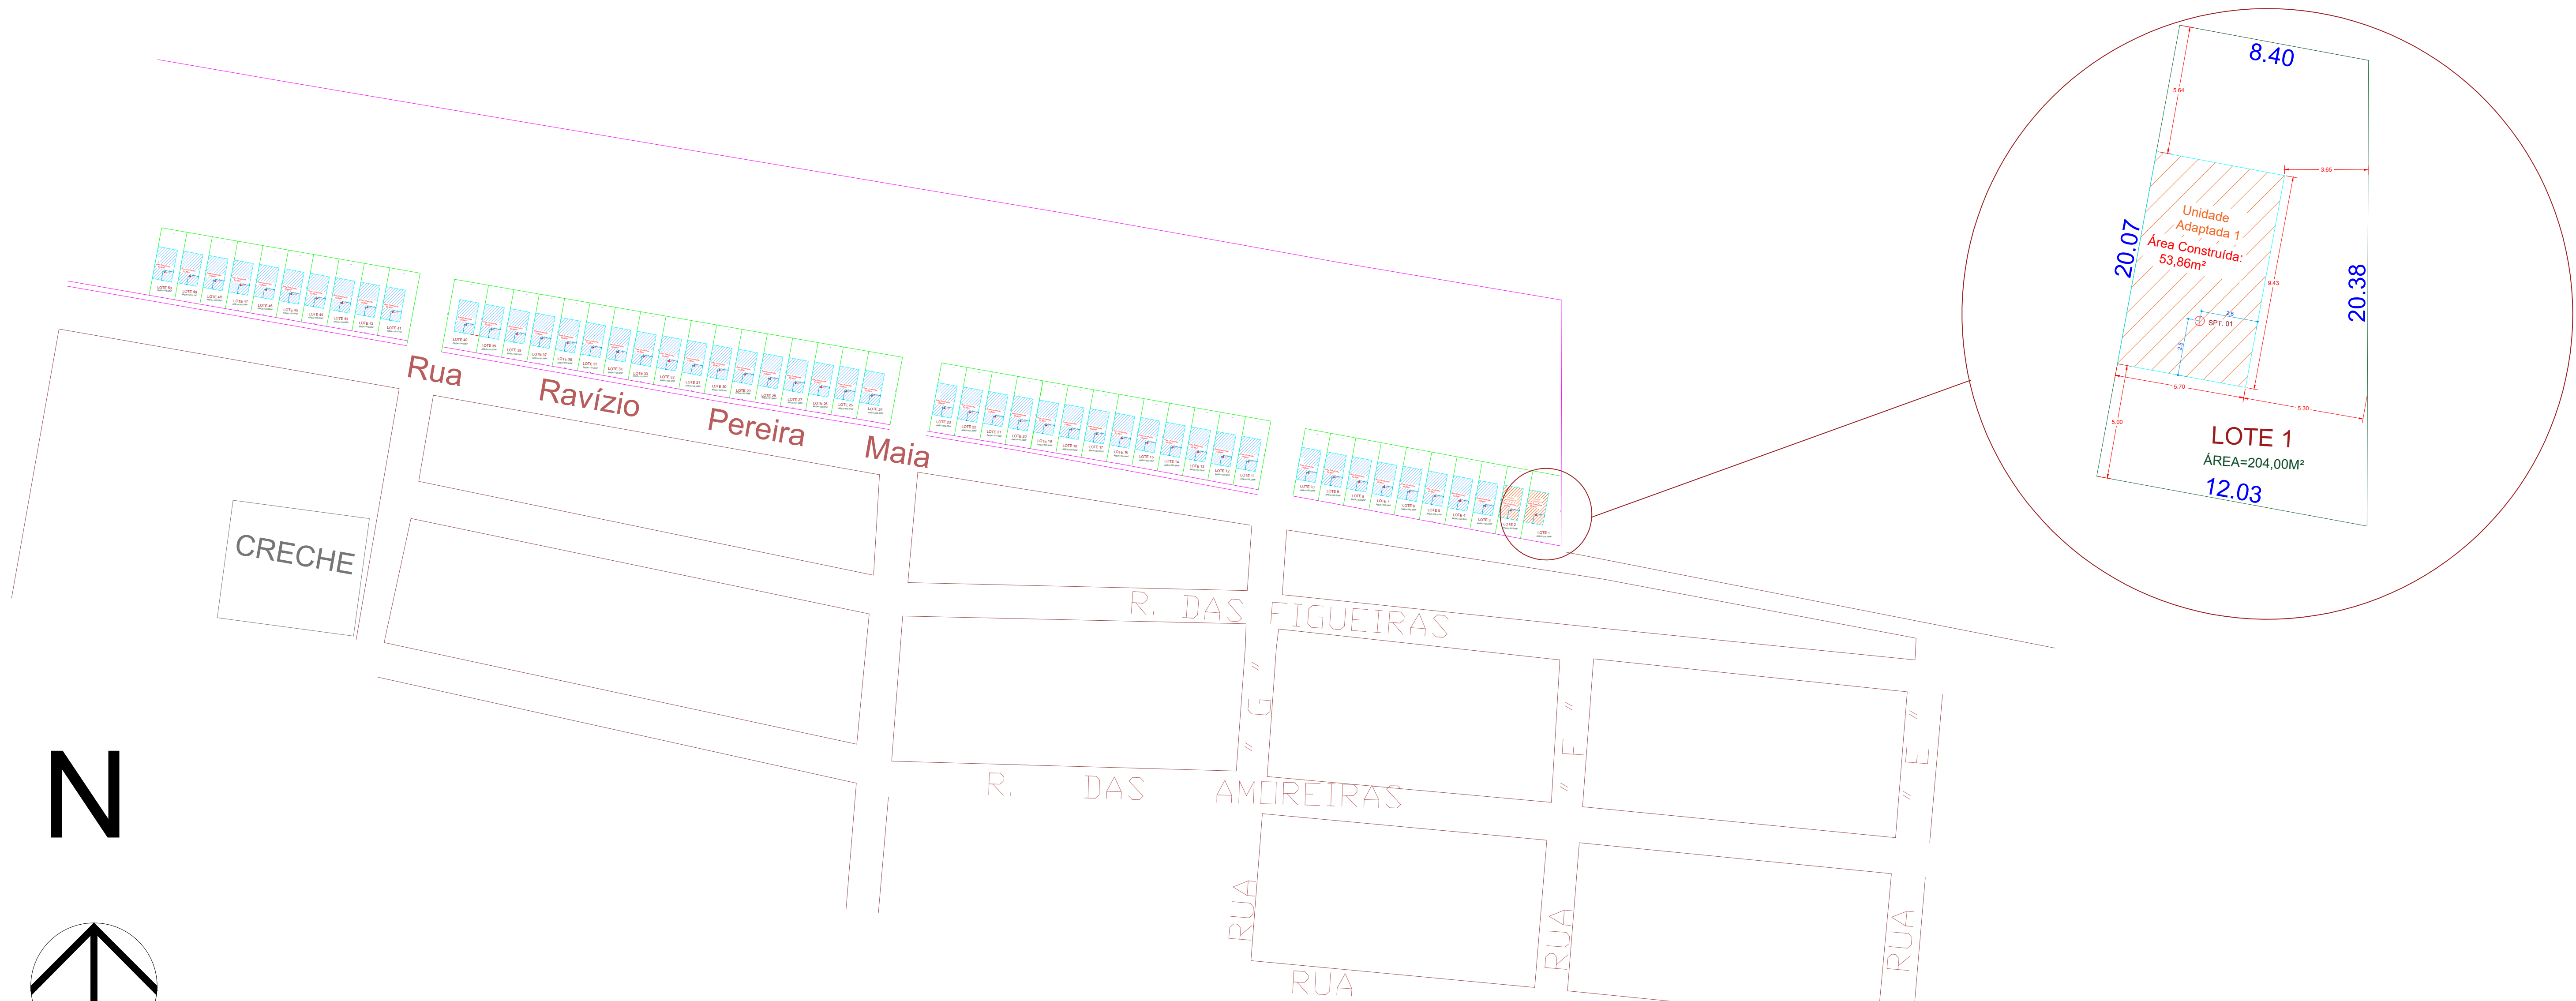

Planta Térreo
1:50

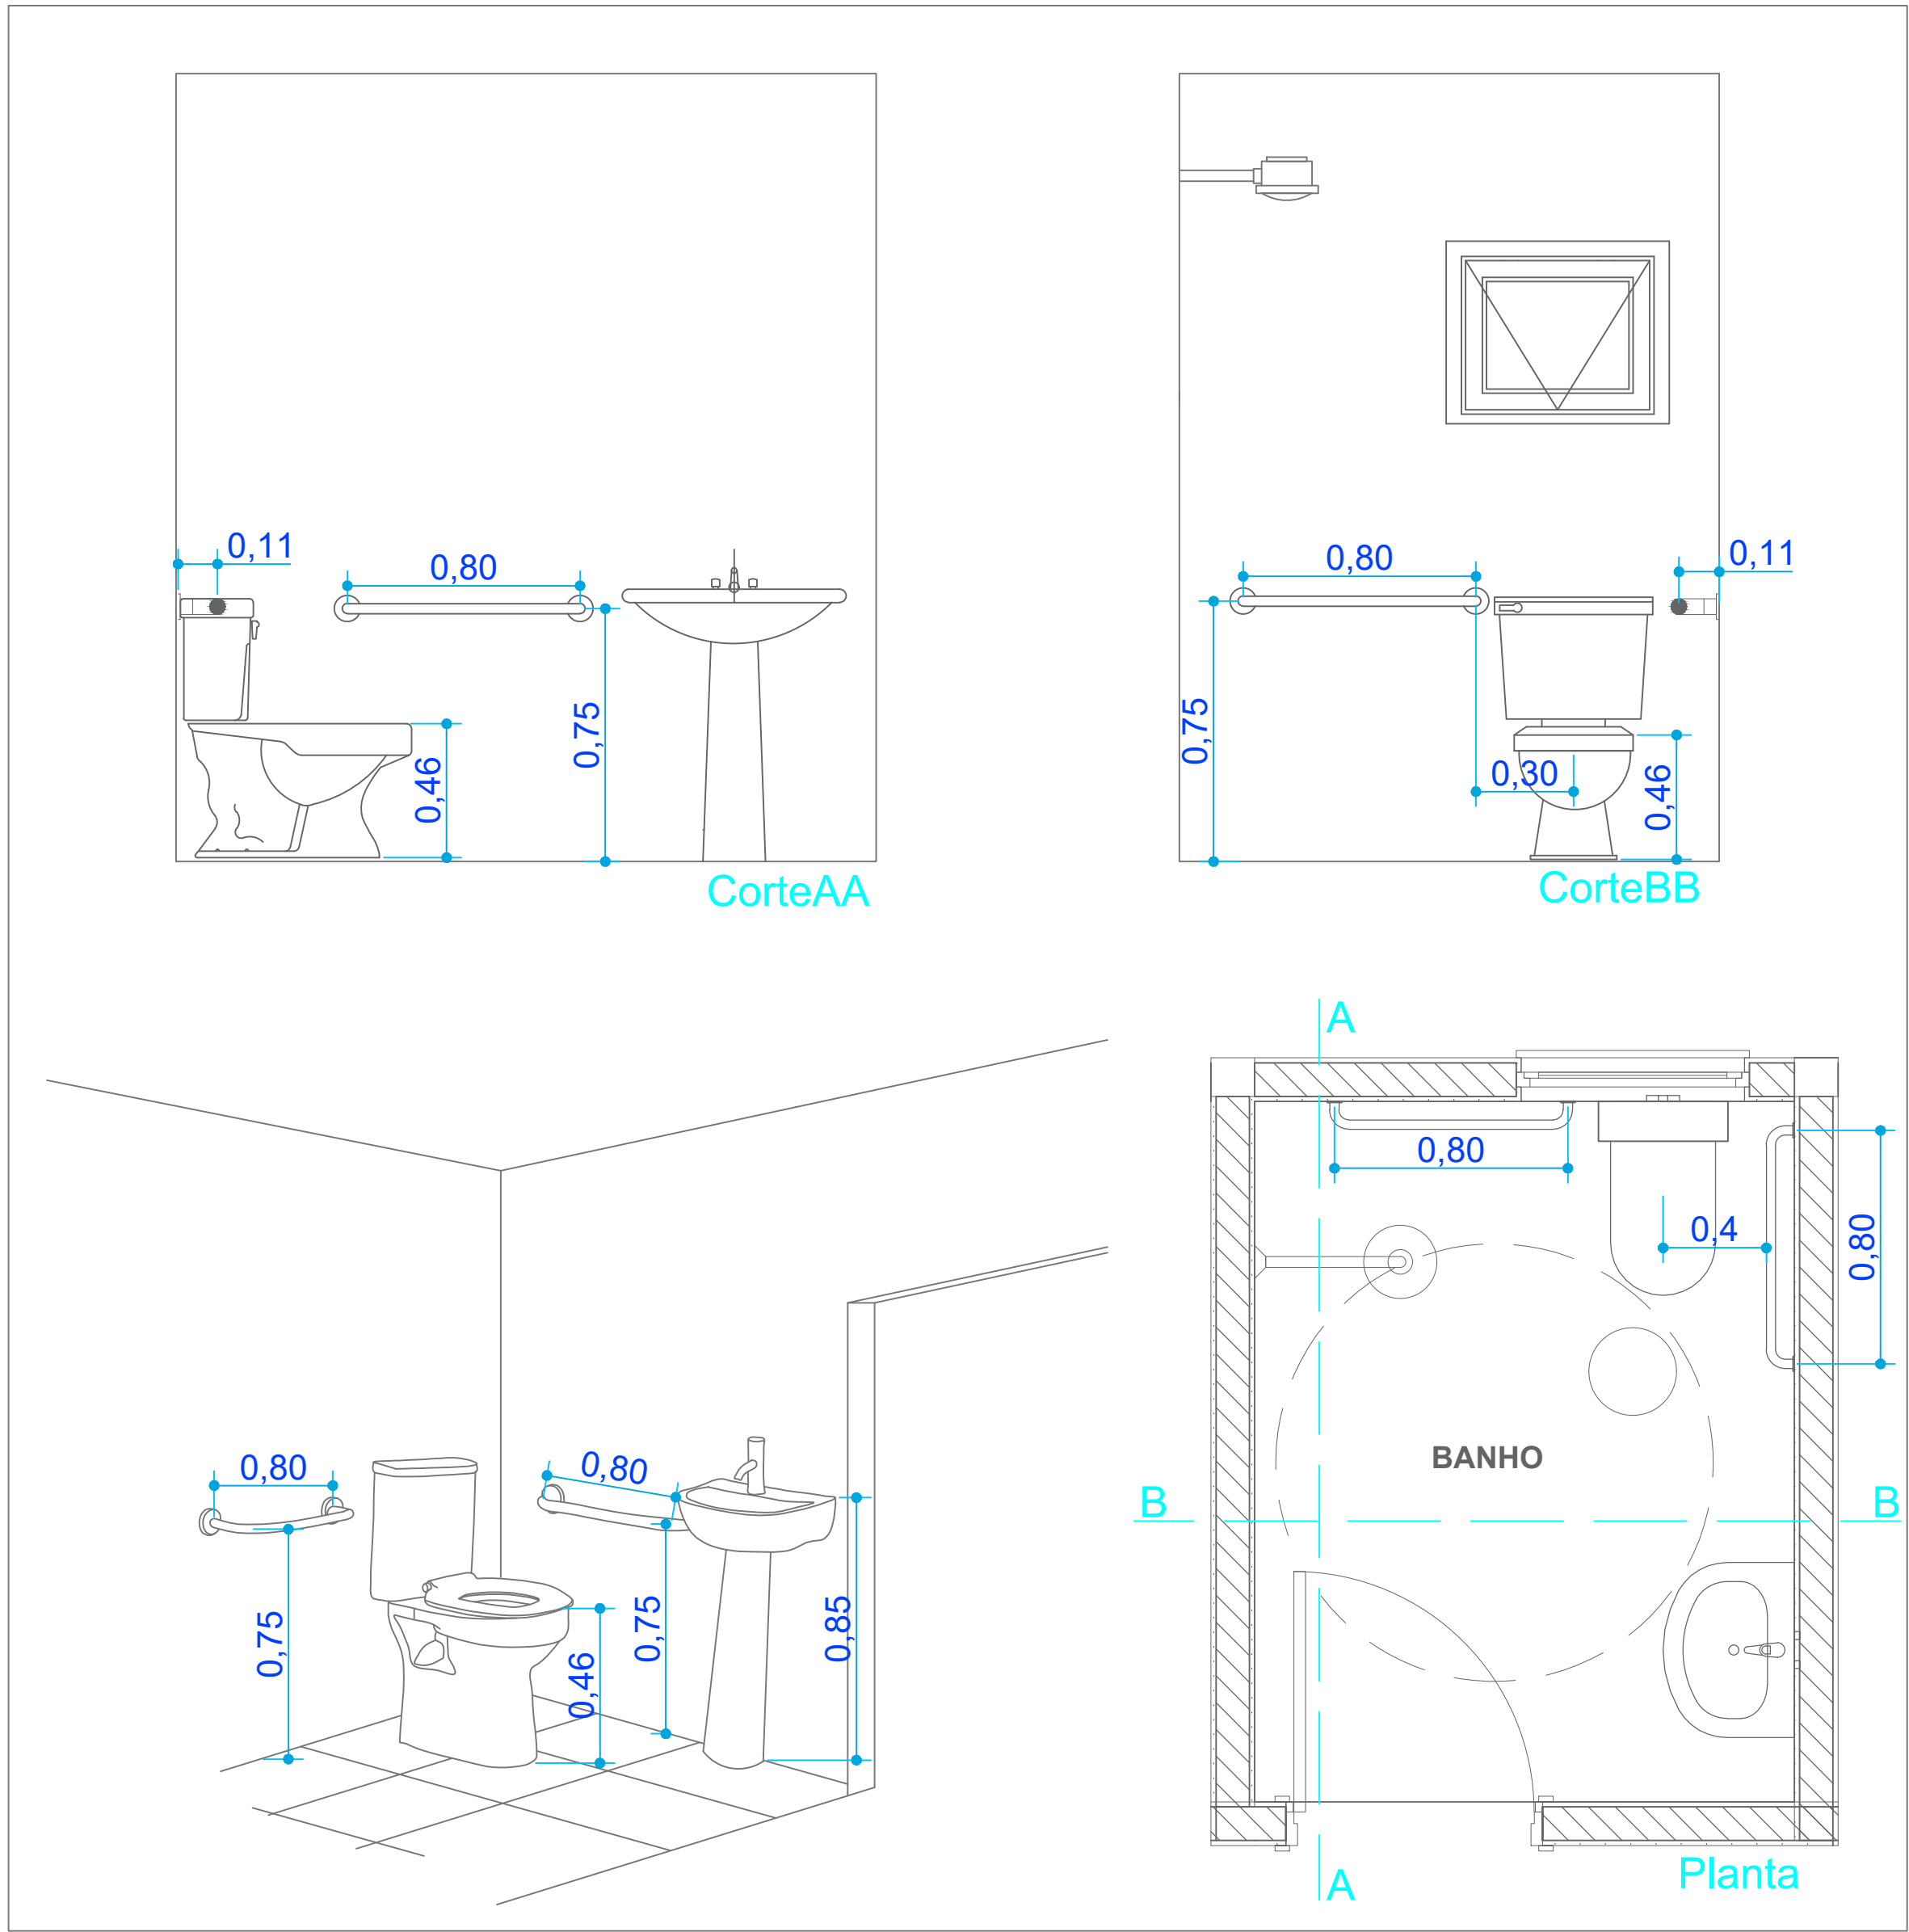

Localização das Unidades Adaptadas

PROJETO	FNNHIS SUB-50		
ENDEREÇO:	RUA NOSSA SENHORA DO CARMO Nº131 CENTRO		
CIDADE	CAMPOS GERAIS	ESTADO	MINAS GERAIS
CLIENTE	PREFEITURA MUNICIPAL DE CAMPOS GERAIS		
ARQUITETO	CAIXA RODRIGO FLAUSINO ROCHA A215325-4		
FASE PROJETO	Projeto Inicial - Referência	ESCALA:	1/50
CONTEÚDO:	detalhamento das unidades adaptadas	DIMENSÃO DA FOLHA	A1
RESPONSÁVEL:	PROJETO FORNECIDO PELA CAIXA	DATA:	17/06/2025
ARQUIVO DIGITAL:	San FNNHIS SUB50.dwg	REVISÃO:	Rev.00