




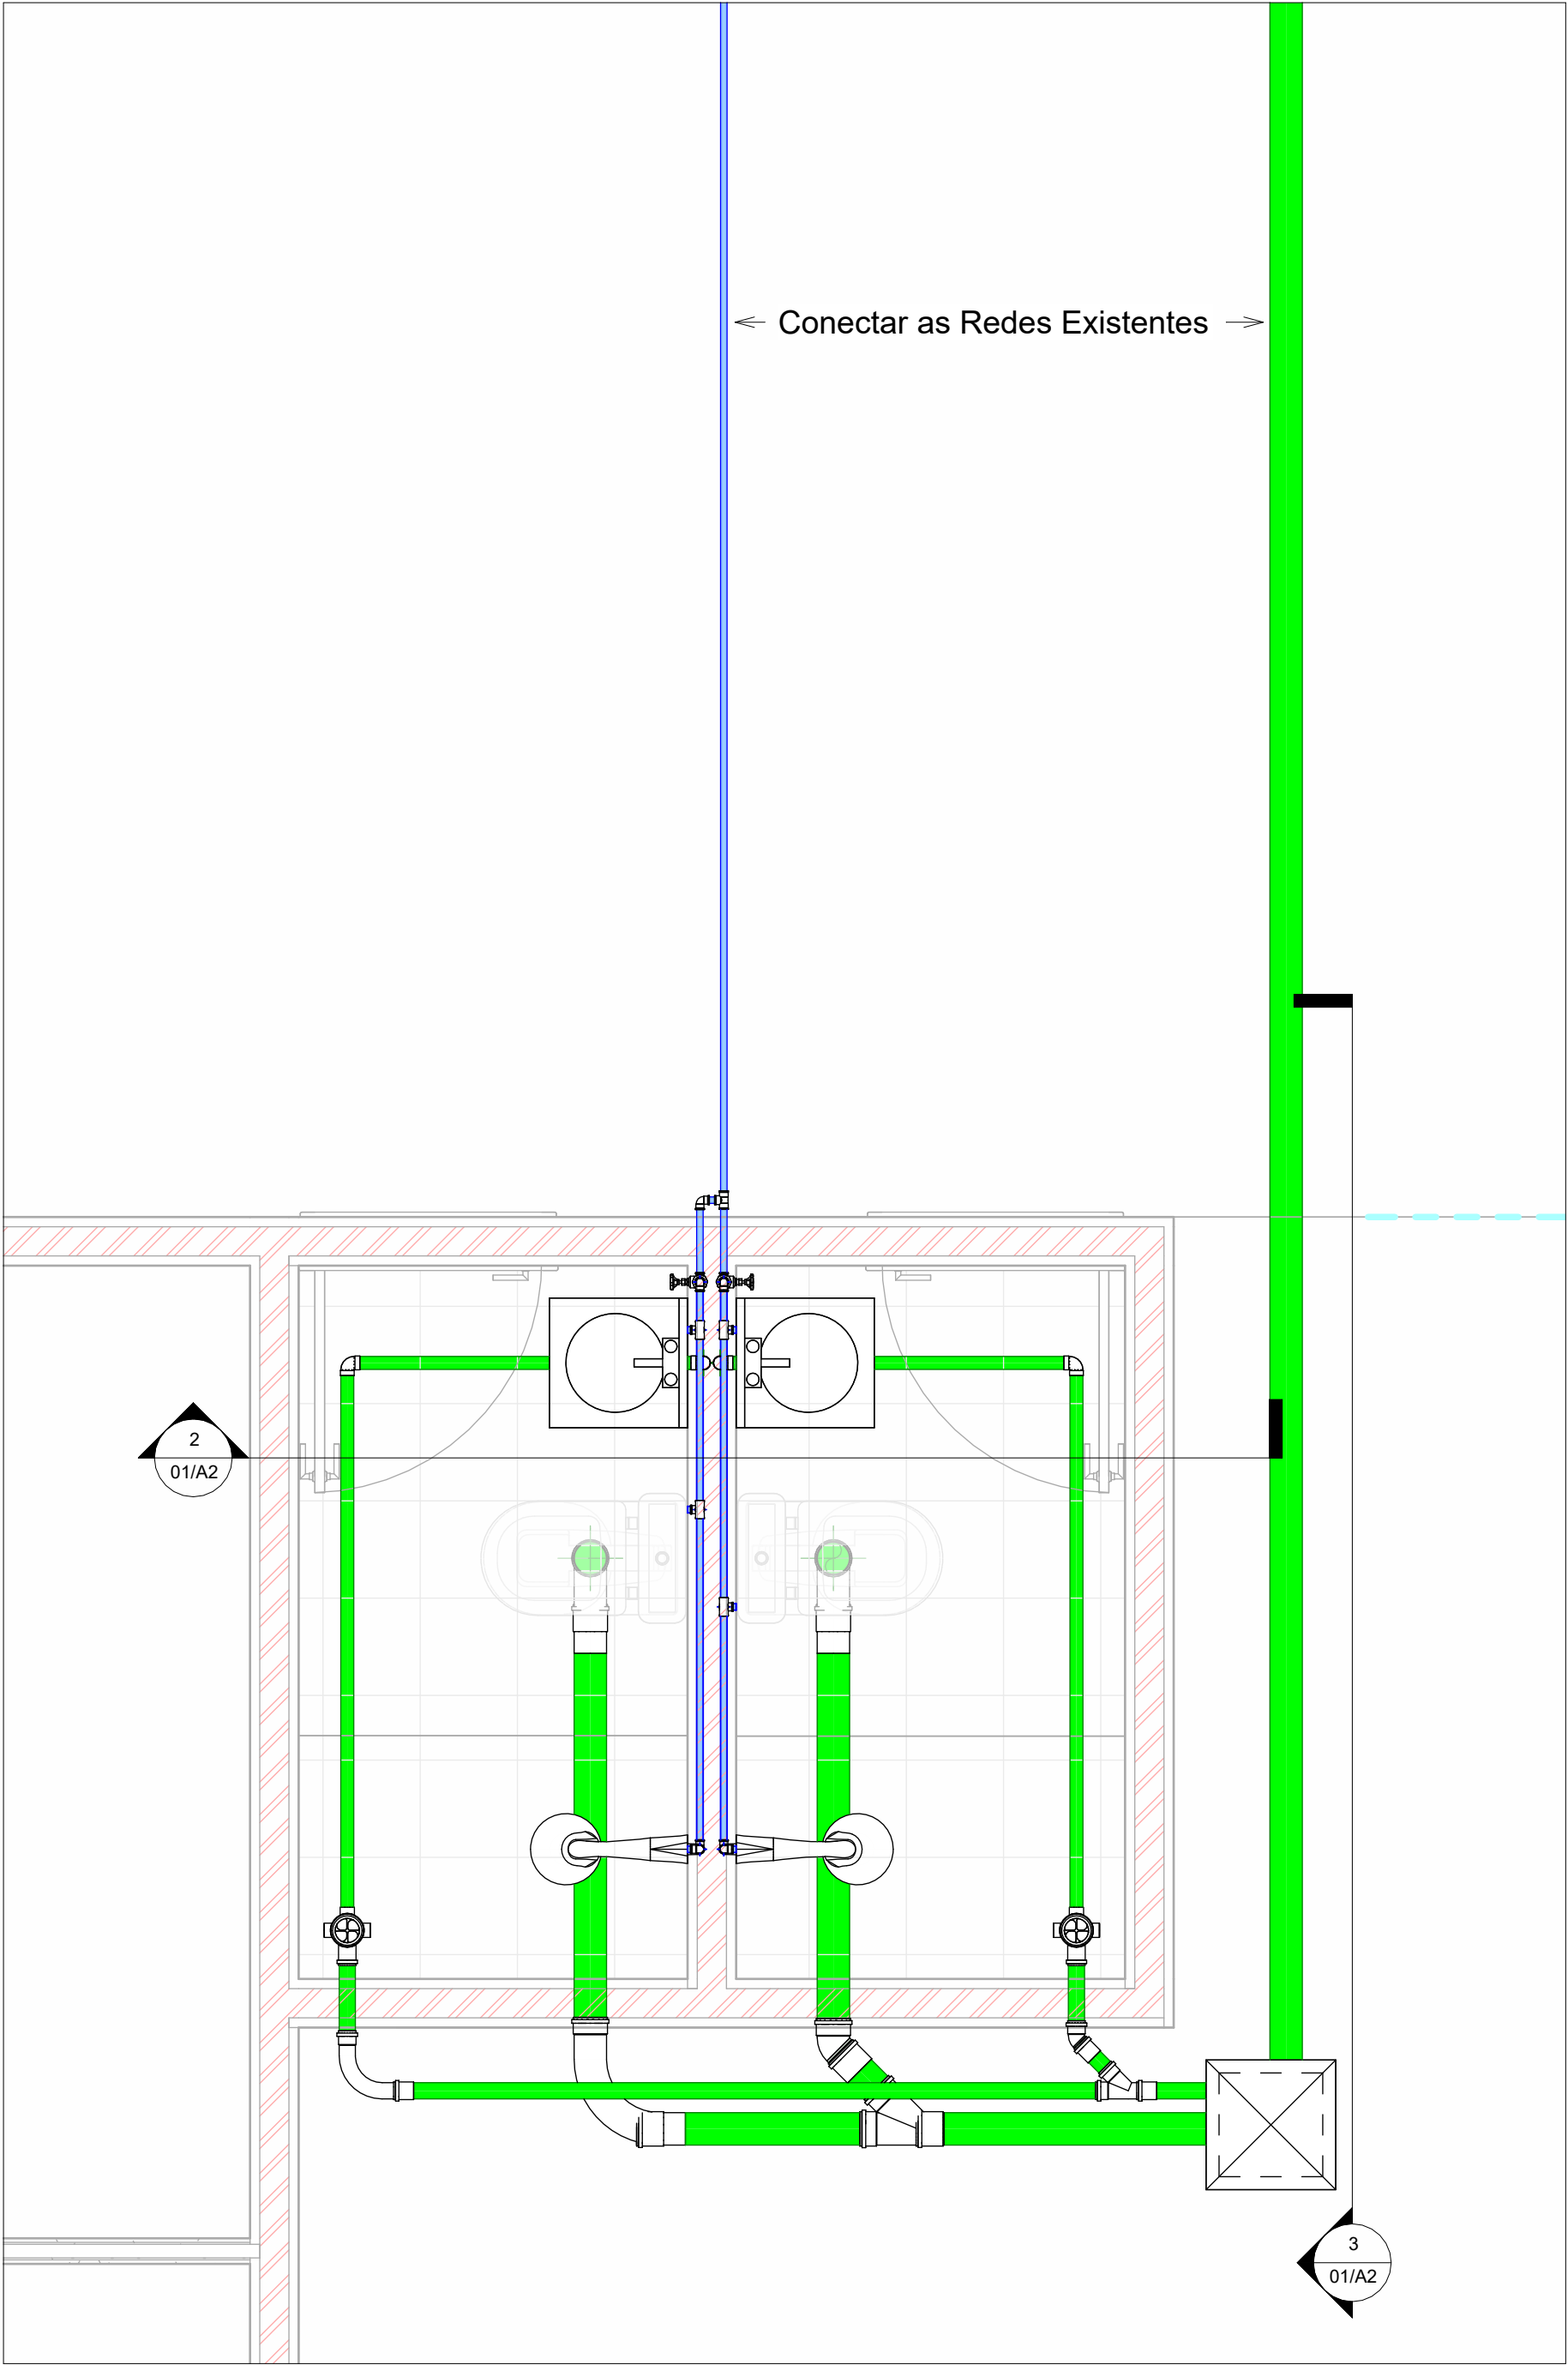


1 Planta Baixa
1 : 20

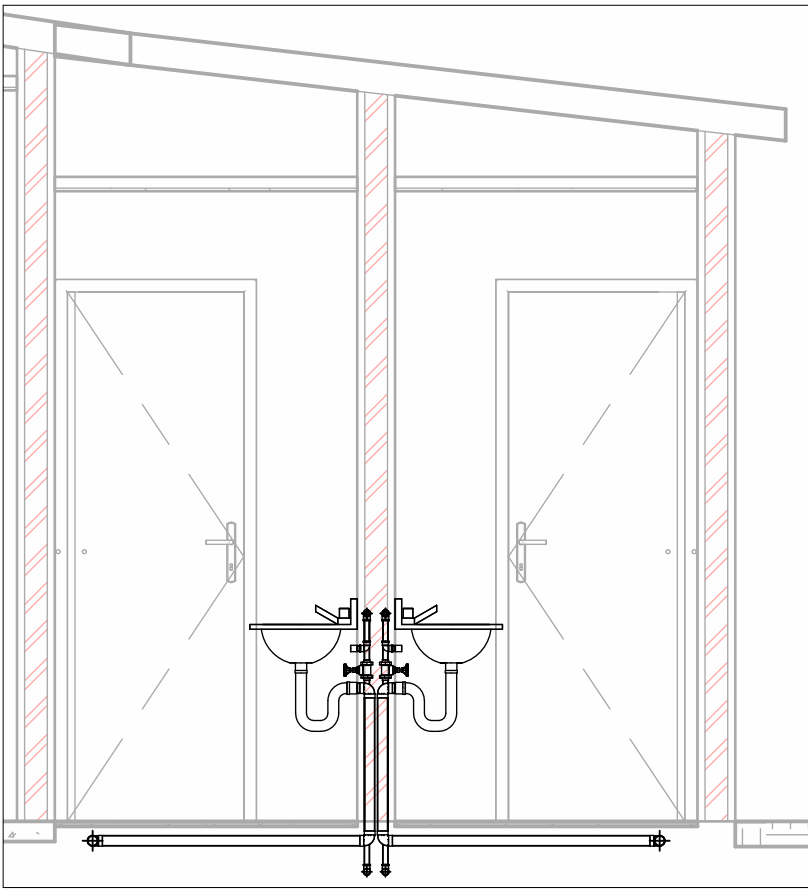

2 Corte A
1 : 30

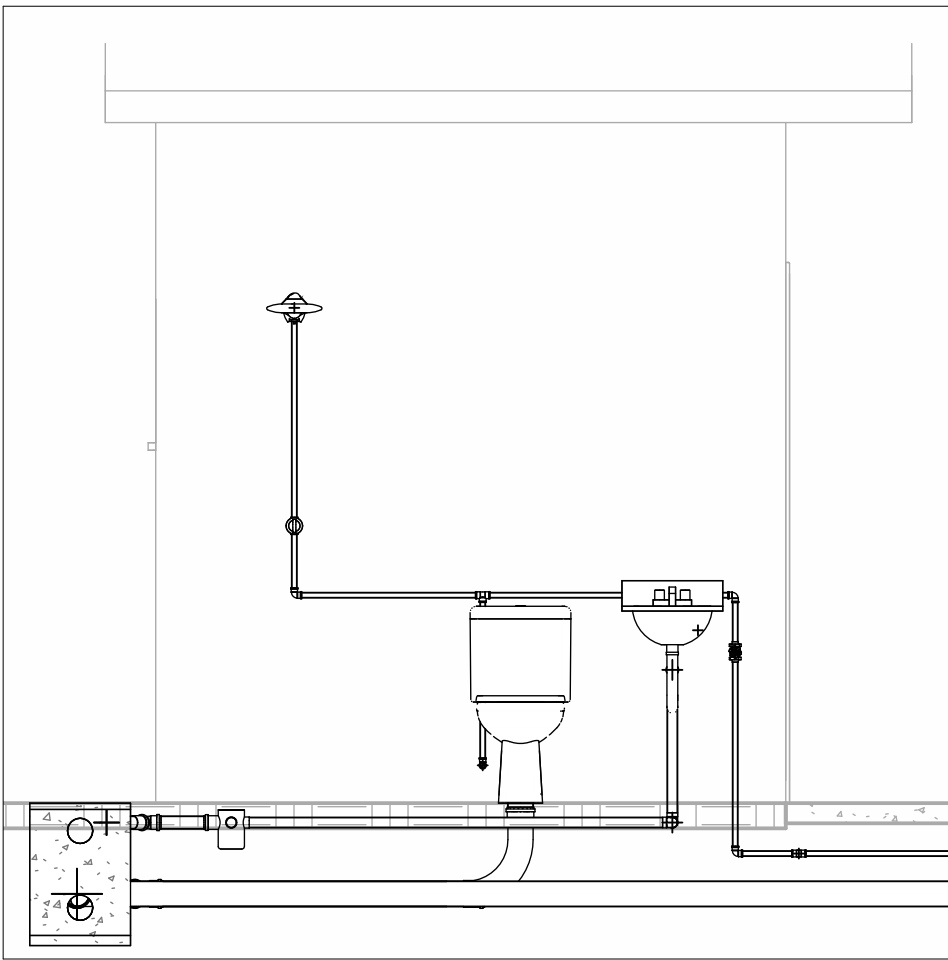


3 Corte B
1 : 30

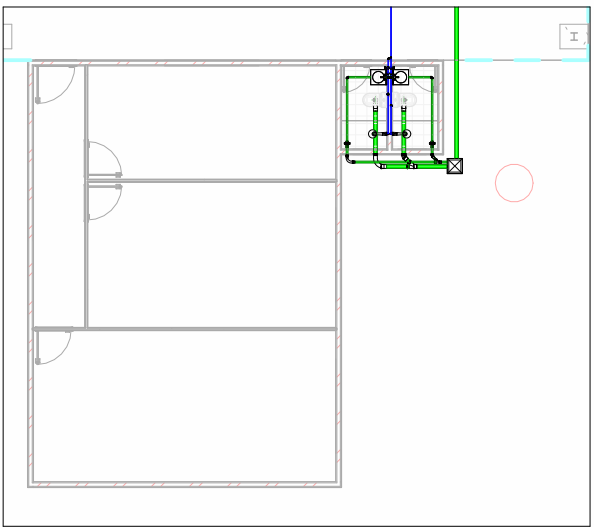

4 Locação
1 : 200

Tubos Rígidos		
Comprimento	Descrição	Diâmetro
Tubo Soldável Marrom		
25,65	Tubo Soldável Marrom	20,00 mm
Tubo Série Normal		
6,62	Tubo Série Normal	40,00 mm
3,14	Tubo Série Normal	50,00 mm
31,37	Tubo Série Normal	100,00 mm

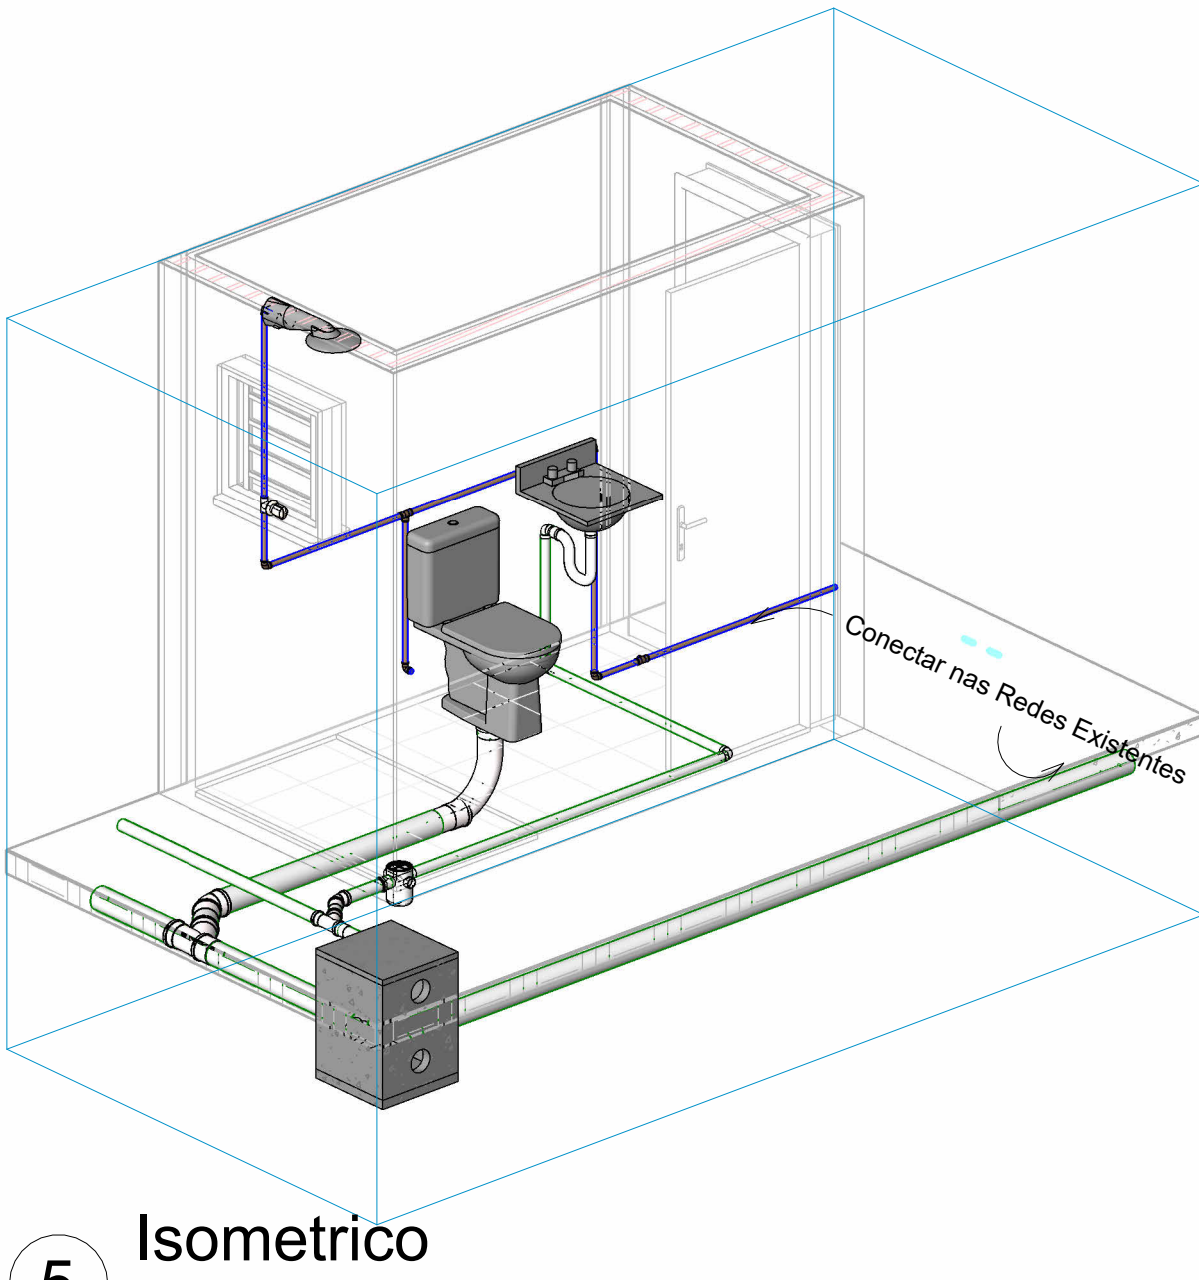

5 Isométrico

HIDROSSANITÁRIO - Lote I

PROPRIETÁRIO:
PREFEITURA MUNICIPAL DE CIDADE OCIDENTAL
ENDEREÇO:
SQ 10 Quadra 08 Lote 45B - Centro
PROJETO:
LOTE 1 - ASSISTÊNCIA SOCIAL
DATA:
18/08/2025

ASSINATURAS:

Proprietário:

PREFEITURA MUNICIPAL DE CIDADE OCIDENTAL - GO

Autor do Projeto:

Gabriel Rodrigues Mol
CREA 33773/D-DF



Área:
100,54 m²
Escala:
Indicada

PRANCHA:

01/A2