
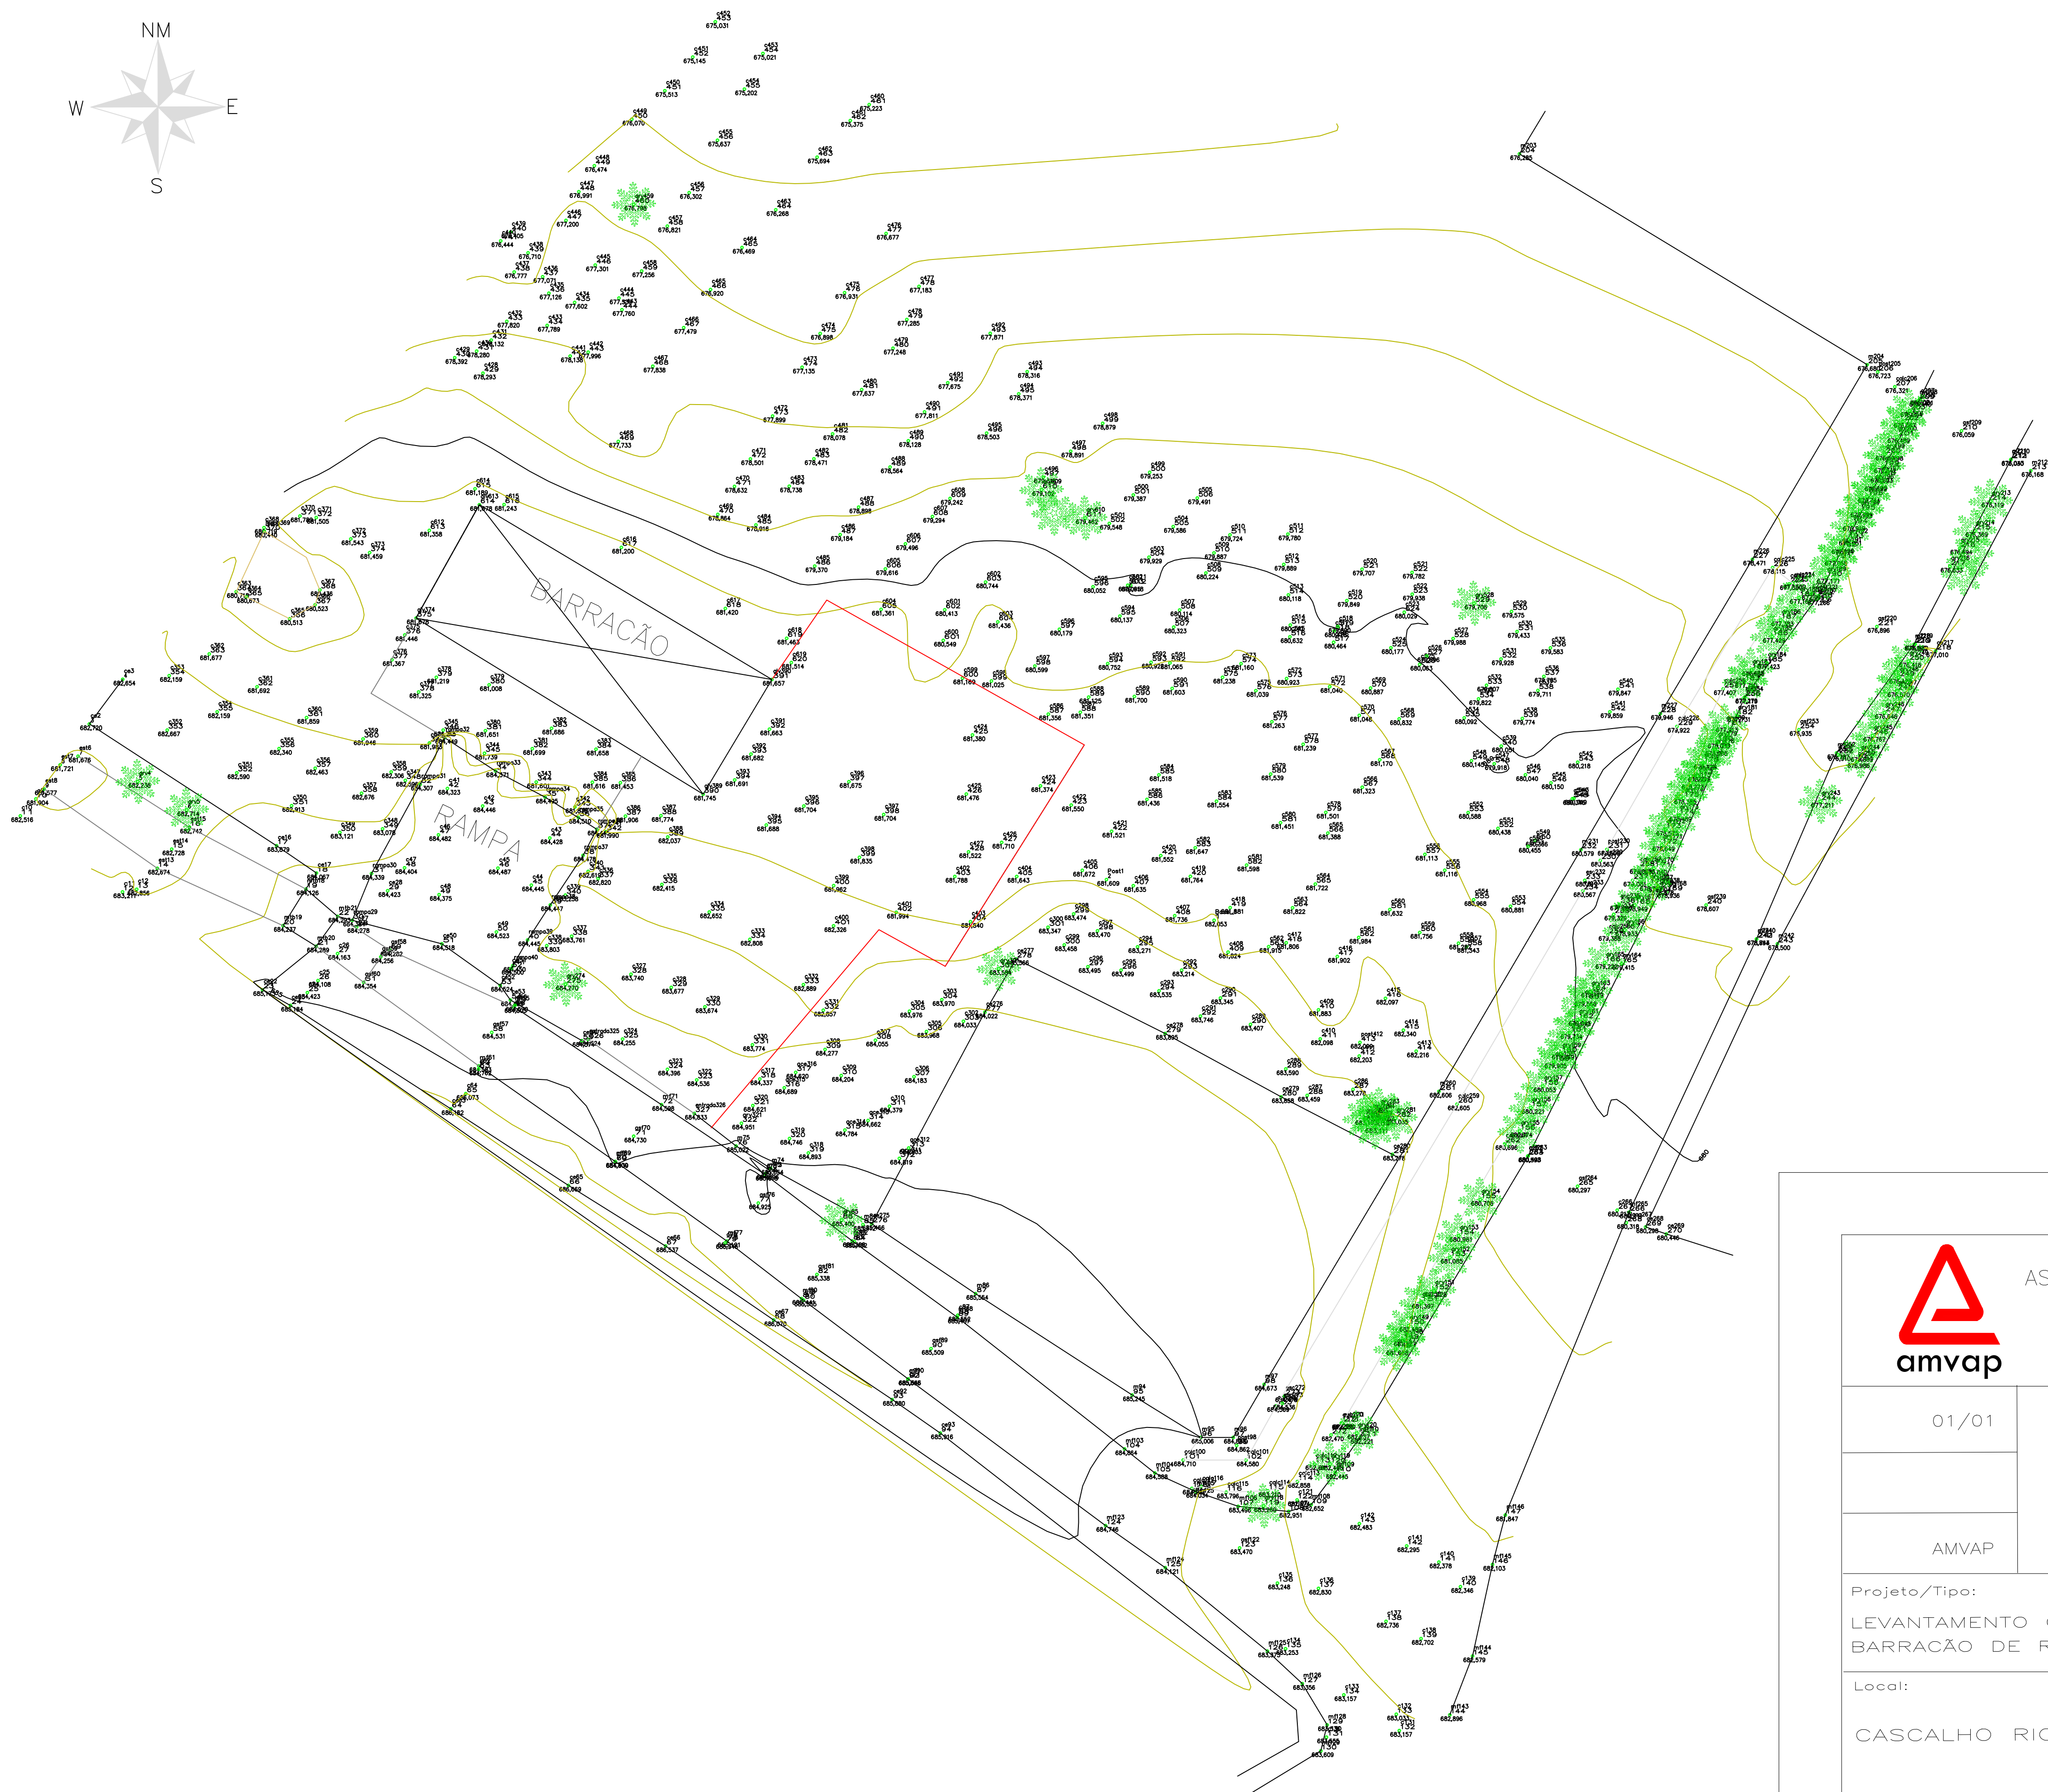


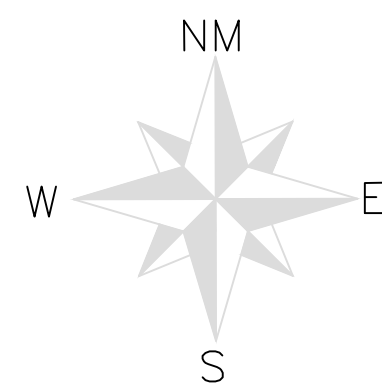

ASSOCIAÇÃO DOS MUNICÍPIOS DA MICRORREGIÃO DO VALE DO PARANAÍBA
AV. ANTÔNIO THOMAZ FERREIRA REZENDE, 3180 – TELEFAX (0xx34)3213:2433
DISTRITO INDUSTRIAL – CEP. 38.402-349 – UBERLÂNDIA – MINAS GERAIS
E-mail: www.amvapmg.org.br – Home Page: www.amvapmg.org.br

01/01

PREFEITURA MUNICIPAL DE CASCALHO RICO

AMVAP

Projeto/Tipo:
LEVANTAMENTO CADASTRAL
BARRACÃO DE RECICLAGEM

Local:
CASCALHO RICO—MG

Data:
MAIO/2025

Escala:
1:500

Desenho:
Gabriela Felix

Assinatura:

Projeto/AMVAP Assoc. Mun. Mic. V. do Paranaíba
Tec. Agrimensor: Gabriela de O. Felix Guerra
CFT—BR: 107.261.346—86/TD
CREA (AMVAP): 10.595