




1 CORTE A  
ESCALA 1:100

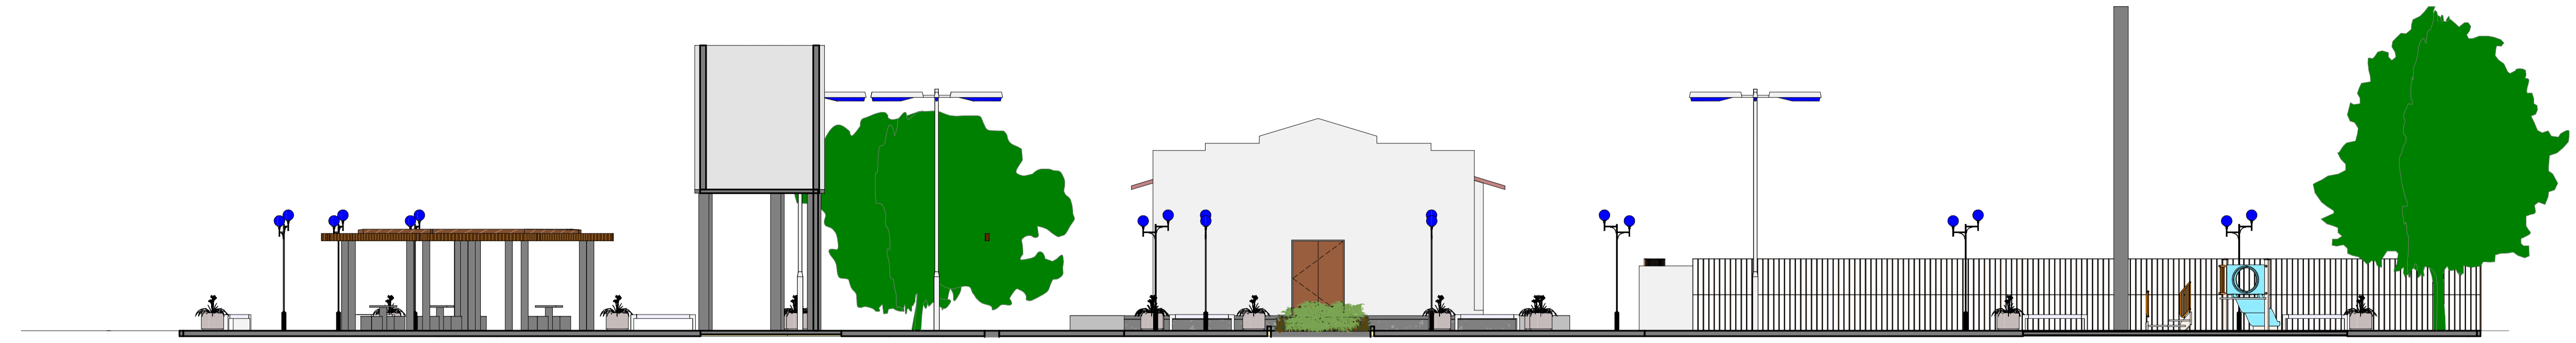


3 DETALHAMENTO PERGOLADO - BANCOS  
ESCALA 1:100

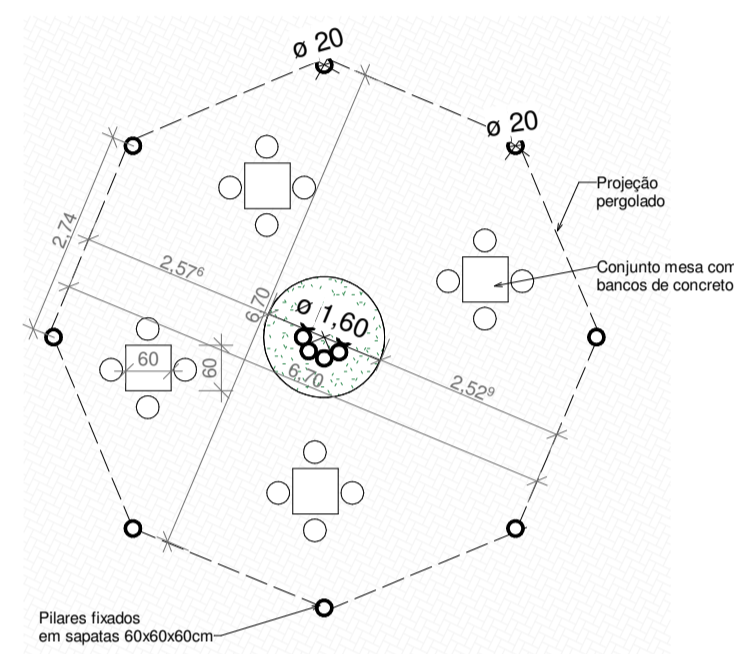


4 VISTA SUPERIOR PERGOLADO  
ESCALA

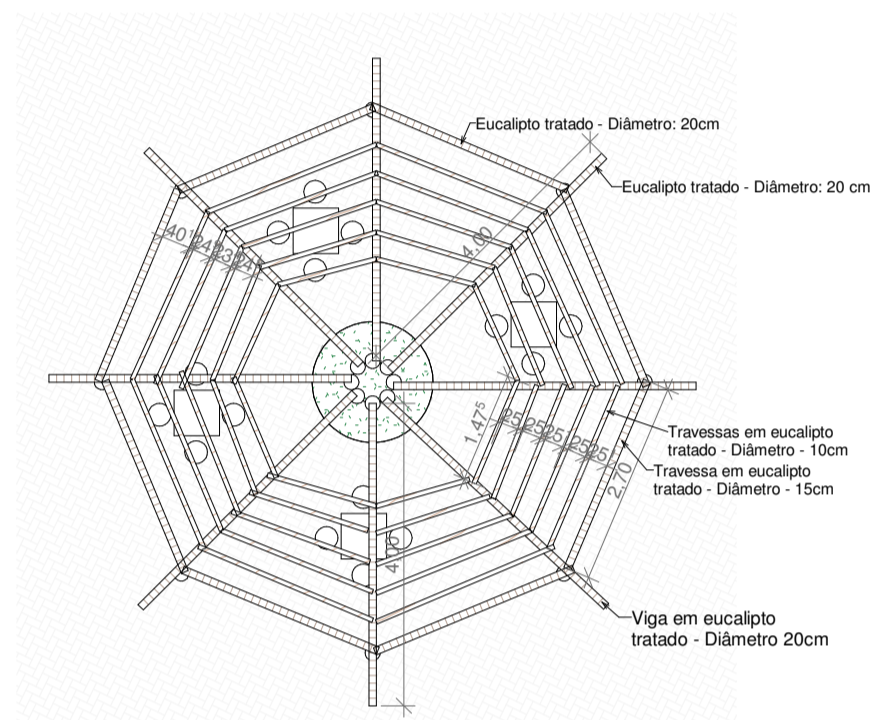


5 CORTE PERGOLADO - BANCOS  
ESCALA 1:100

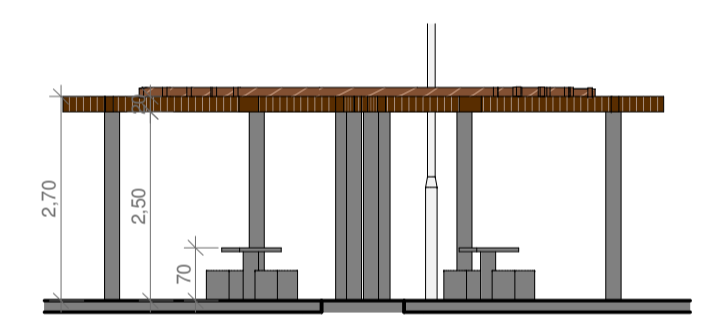


2 PERSPEC. ISOMÉTRICA  
ESCALA

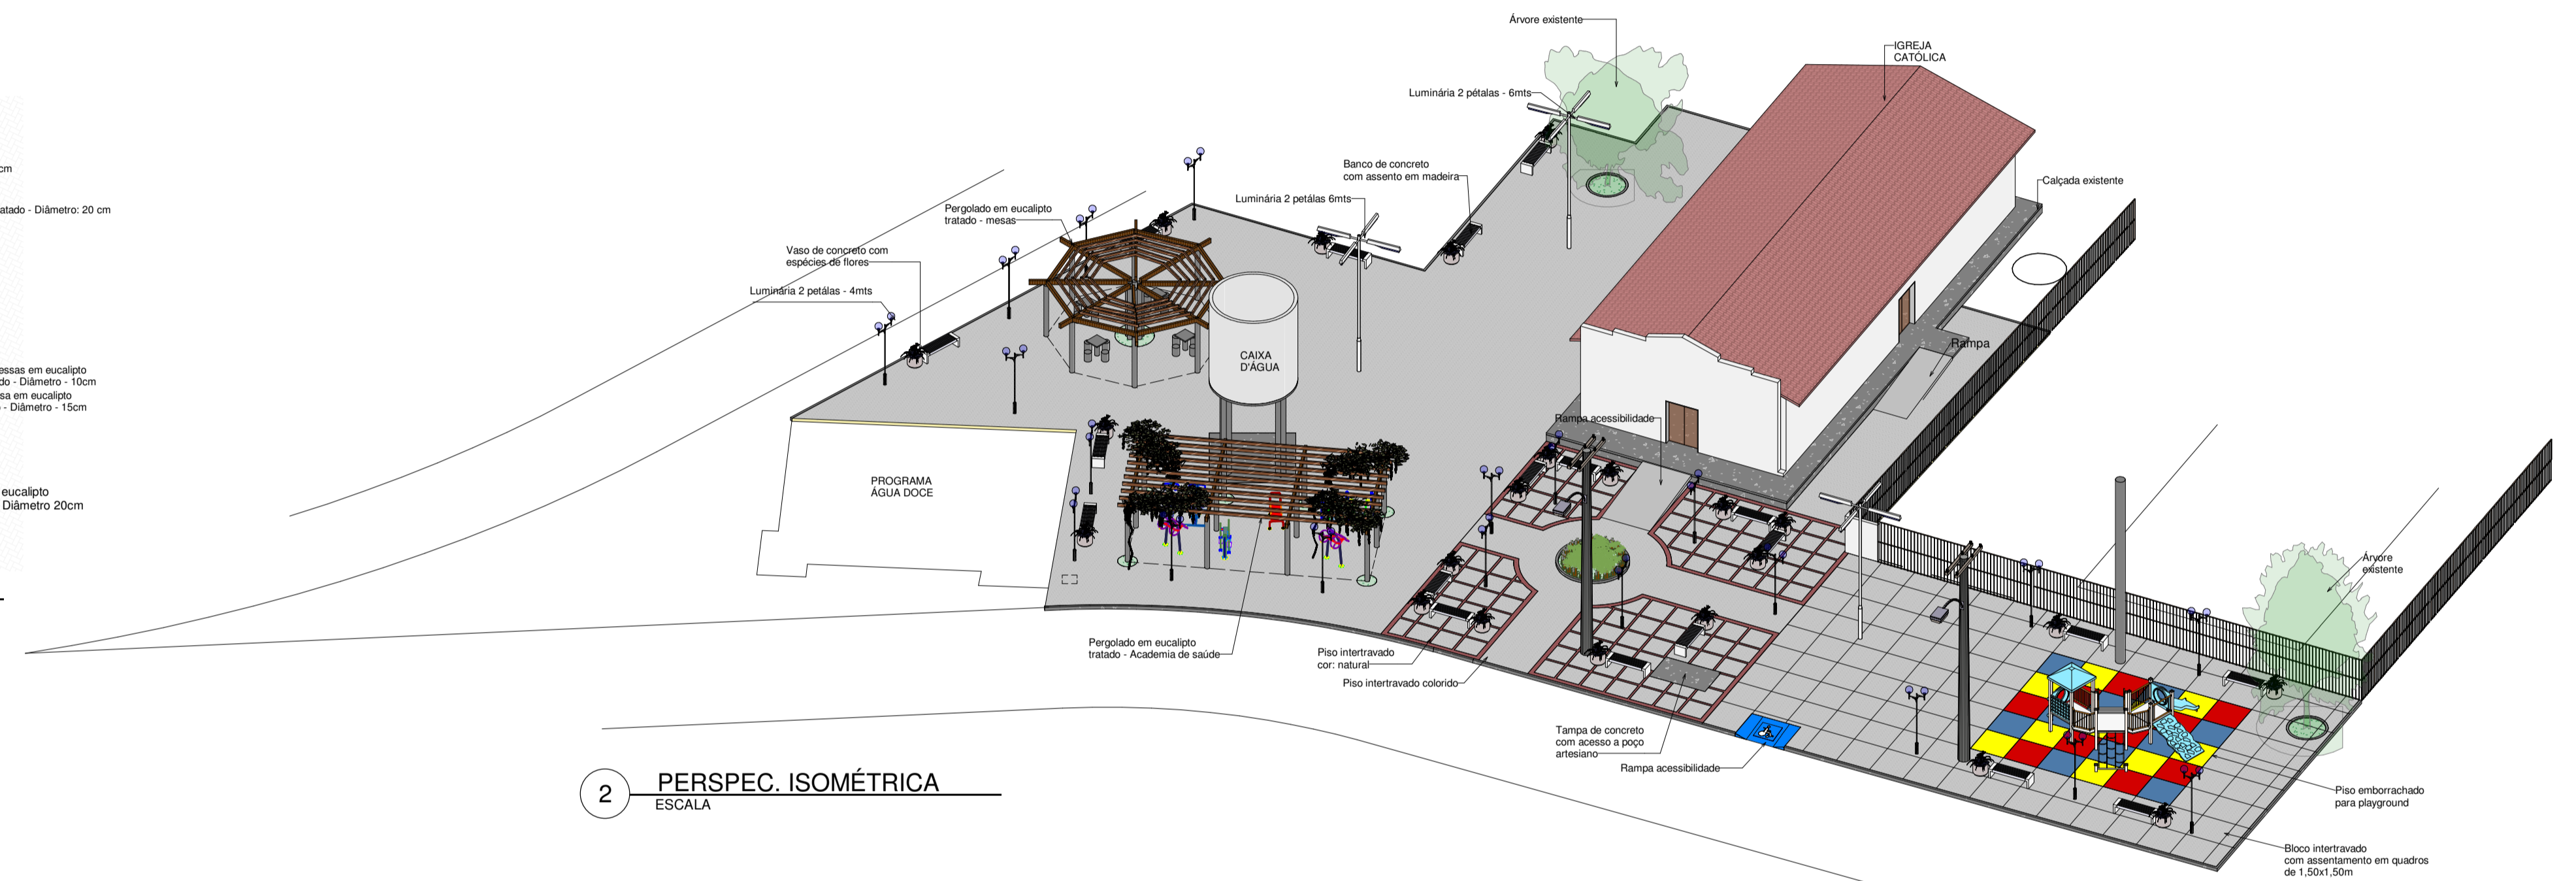


6 DETALHAMENTO PERGOLADO - ACADEMIA  
ESCALA 1:100

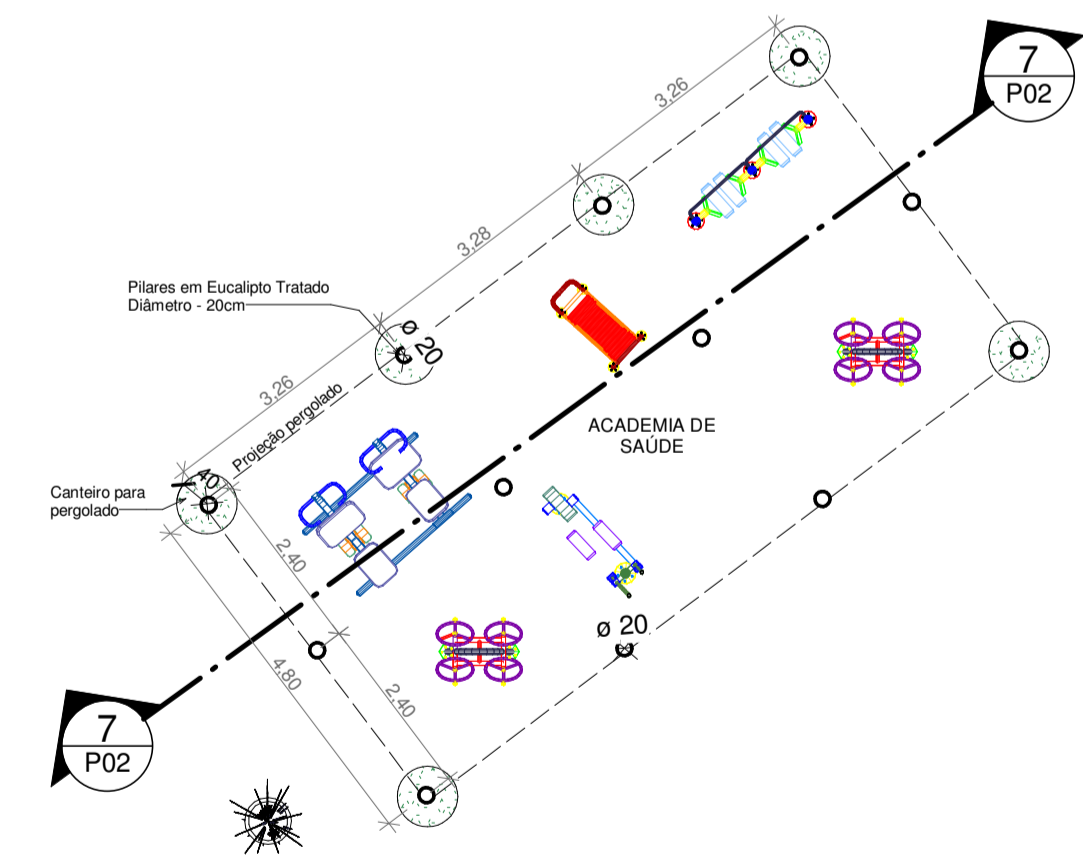


8 VISTA SUPERIOR PERGOLADO - ACADEMIA Copiar 1  
ESCALA

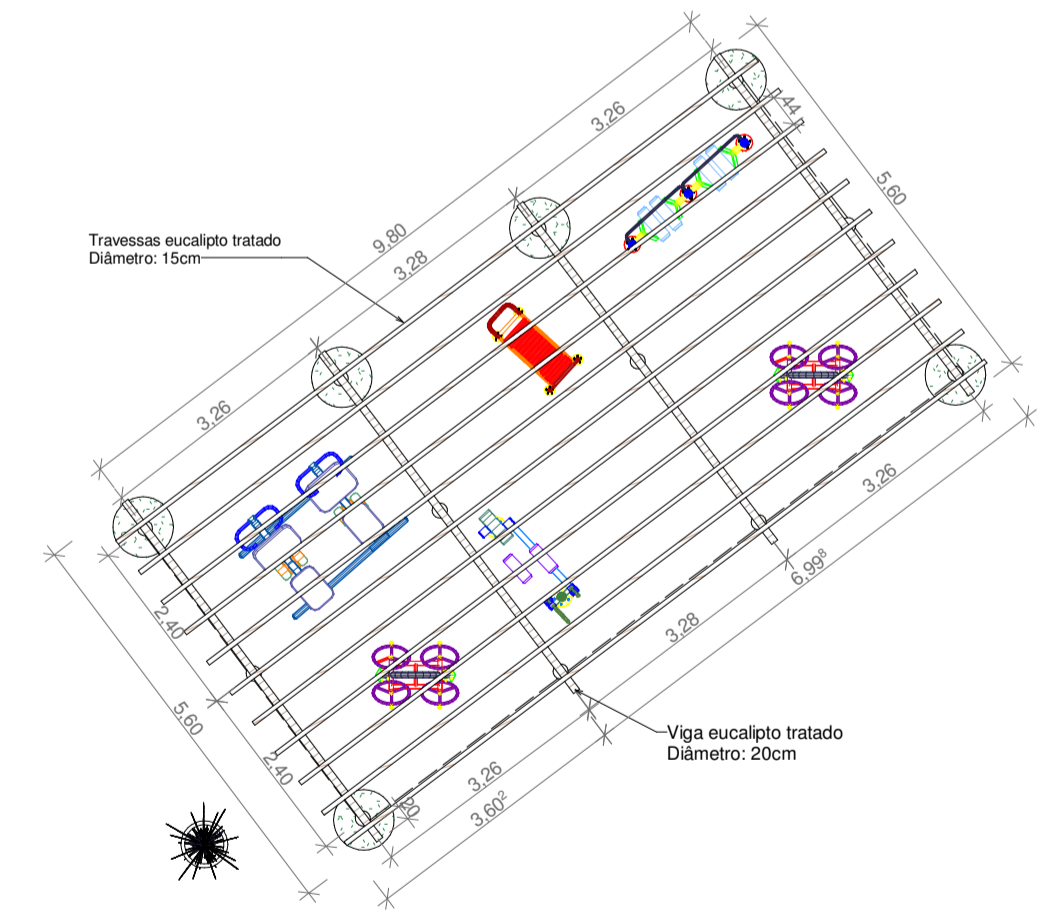


DETALHE PAGINAÇÃO 01  
sem escala

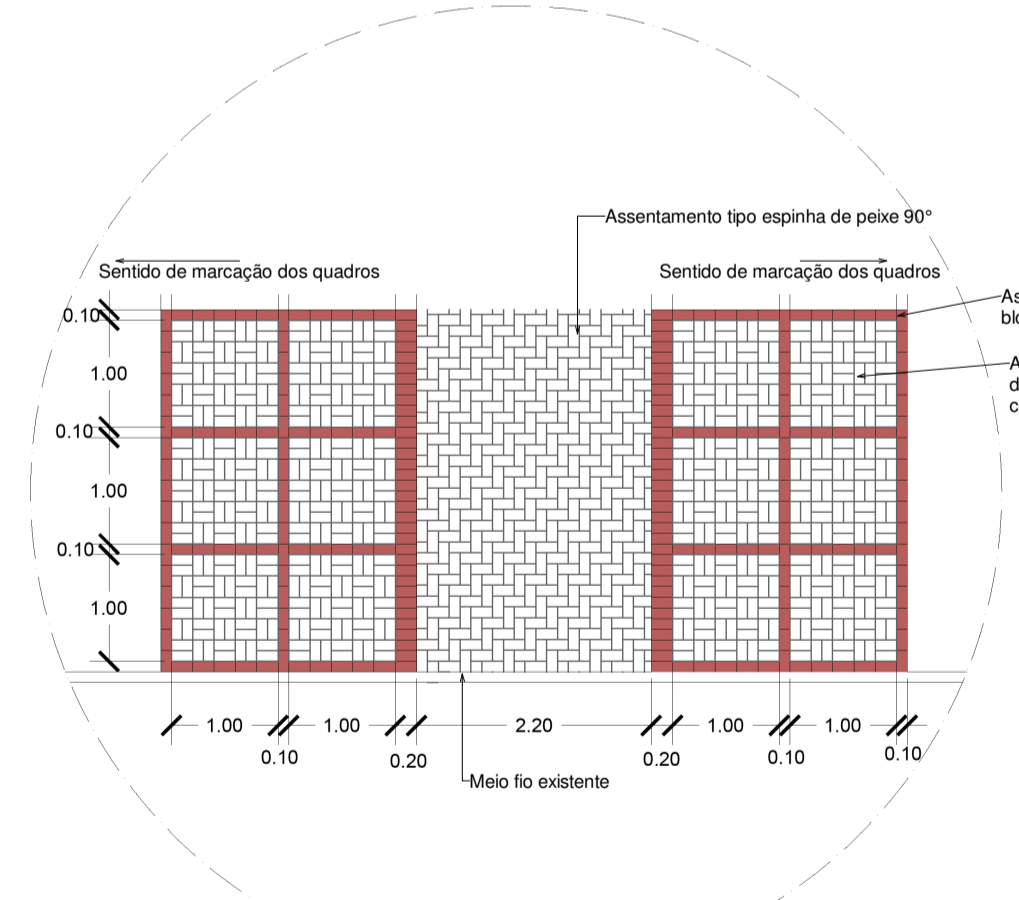


DETALHE PAGINAÇÃO 02  
sem escala

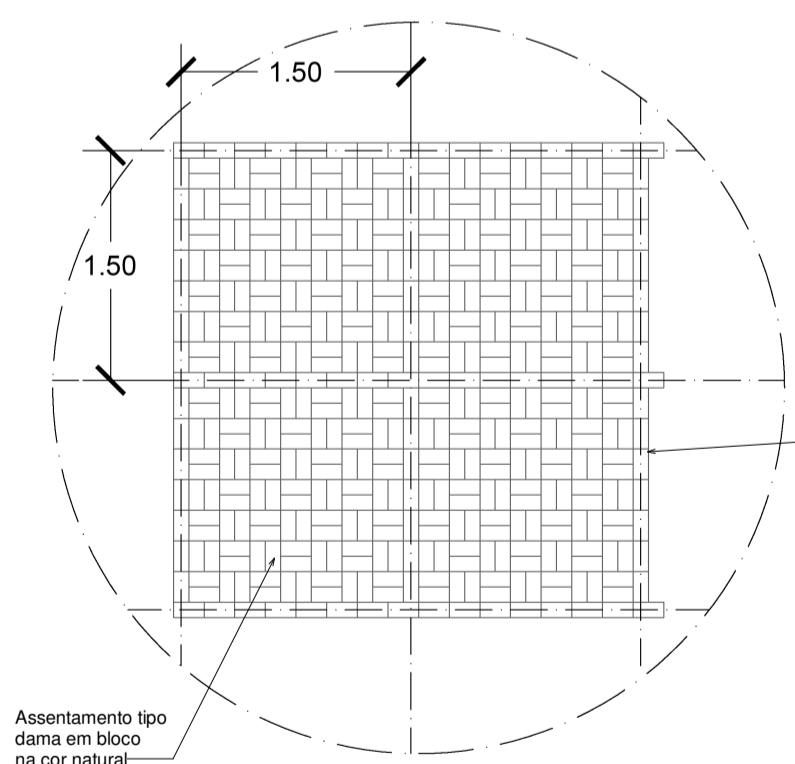

7 CORTE PERGOLADO - ACADEMIA  
ESCALA 1:100

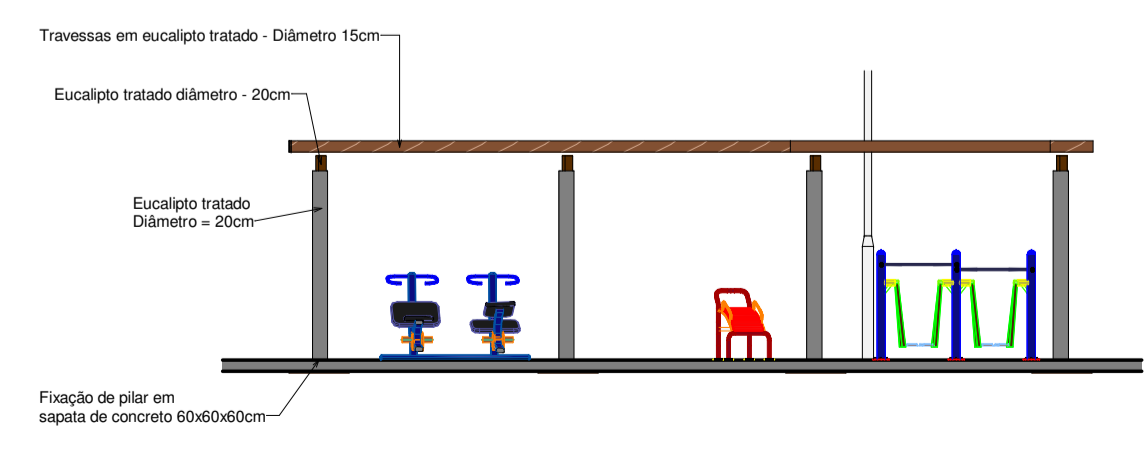

9 DETALHE JARDINEIRA CENTRAL  
ESCALA

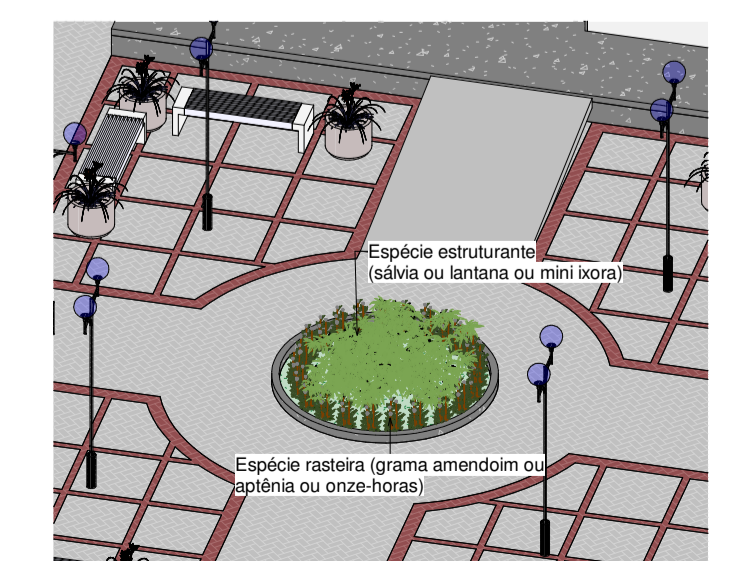

PROPRIETÁRIO: MUNICÍPIO DE MANGA - CNPJ: 18.270.447/0001-46	
PROJETO: GECELY FRANÇA MOTA	CAUMG A48157-2
ENDEREÇO: JUSTA II - VILA RURAL - MANGA/AM	
<b>FOLHA</b> P02 /02	PROJETO: CONSTRUÇÃO DE PRAÇA JUSTA II LOCAL: JUSTA II PROPRIETÁRIO: MUNICÍPIO DE MANGA - CNPJ: 18.270.447/0001-46
RESPONSÁVEL	INSC NA P.M.M. RUBRICA
DESENHO	GECELY FRANÇA MOTA CAU A 48157-2
CÓPIA	CAUMG A48157-2 MARÇO/2026
VISTO	
ESCALAS	DESENHO(S) CORTES E FACHADAS
	ÁREA DO TERRENO: 1263,39 m² ÁREA DA CONST.: 100% TX DE OCUPAÇÃO: 0 ÍNDICE DE APROV.: 0
	ÁREA PERMEÁVEL: INSC NA P.M.M. DATA: CAU A 48157-2 MARÇO/2026