
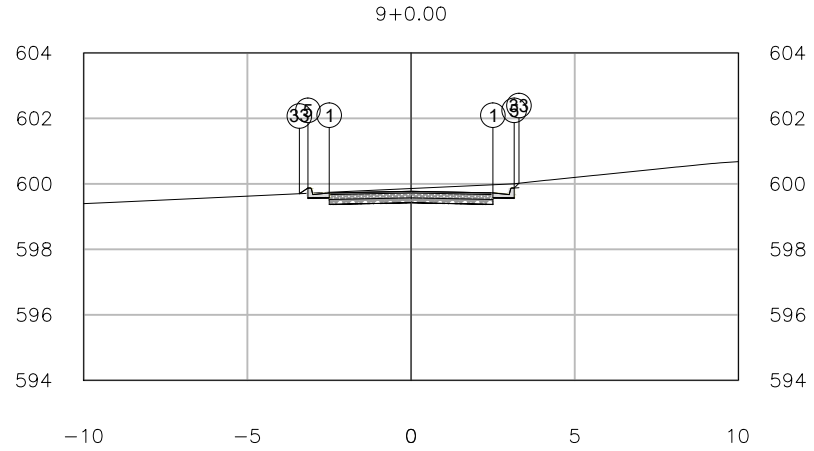


PLATAFORMA ACABADA LADO ESQUERDO	PTO. DIST. COTA	1 2.500 599.722	5 -3.150 599.872	33 -3.410 599.699
PLATAFORMA ACABADA LADO DIREITO	PTO. DIST. COTA	1 -2.500 599.722	5 3.150 599.872	33 3.296 600.019

9+0.00	A.corte 1ª. =	m²	A.aterro =	m²	EMITENTE	OBJETO: NOTA DE SERVIÇO DE PAVIMENTO ACABADO	ELABORAÇÃO
	A.corte 2ª. ripper =	m²	A.rsm =	m²		LOCAL: PARACATU	OBJETIVA PROJETOS E SERVIÇOS
Cota terreno = 599.86	A.corte 2ª. explos. =	m²	A.reat. rachão =	m²		ESCALA 1:200 / CÓDIGO / FOLHA	
Cota projeto = 599.772	A.corte 3ª. =	m²	A.reat. solo =	m²			


8+10.00

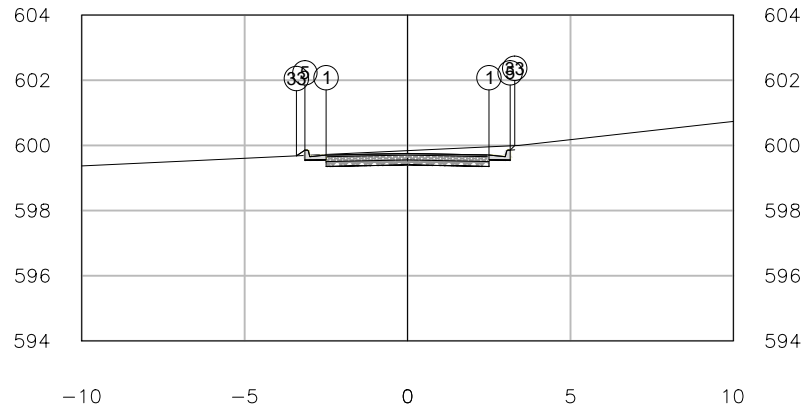

PLATAFORMA ACABADA LADO ESQUERDO	PTO. DIST. COTA	1 2.500 599.703	5 -3.150 599.853	33 -3.411 599.679
PLATAFORMA ACABADA LADO DIREITO	PTO. DIST. COTA	1 -2.500 599.703	5 3.150 599.853	33 3.290 599.994


8+10.00	A.corte 1ª. =	m²	A.aterro =	m²	EMITENTE	OBJETO: NOTA DE SERVIÇO DE PAVIMENTO ACABADO	ELABORAÇÃO
	A.corte 2ª. ripper =	m²	A.rsm =	m²		LOCAL: PARACATU	OBJETIVA PROJETOS E SERVIÇOS
Cota terreno = 599.84	A.corte 2ª. explos. =	m²	A.reat. rachão =	m²		ESCALA 1:200 / CÓDIGO / FOLHA	
Cota projeto = 599.753	A.corte 3ª. =	m²	A.reat. solo =	m²			

8+0.00

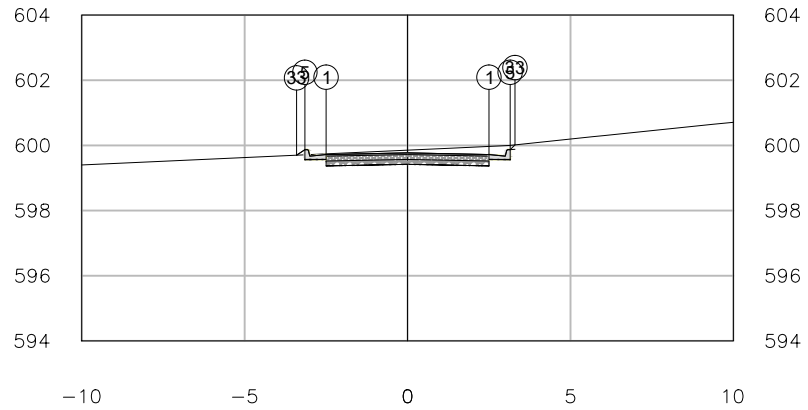


PLATAFORMA ACABADA LADO ESQUERDO	PTO.	1	5	33
	DIST.	2.500	-3.150	-3.405
	COTA	599.720	599.870	599.700
PLATAFORMA ACABADA LADO DIREITO	PTO.	1	5	33
	DIST.	-2.500	3.150	3.296
	COTA	599.720	599.870	600.016

8+0.00	A.corte 1ª. =	m²	A.aterro =	m²	EMITENTE	OBJETO: NOTA DE SERVIÇO DE PAVIMENTO ACABADO
	A.corte 2ª. ripper =	m²	A.rsm =	m²		LOCAL: PARACATU
Cota terreno = 599.85	A.corte 2ª. explos. =	m²	A.reat. rachão =	m²		ESCALA 1:200 / CÓDIGO / FOLHA
Cota projeto = 599.770	A.corte 3ª. =	m²	A.reat. solo =	m²		ELABORAÇÃO: OBJETIVA PROJETOS E SERVIÇOS

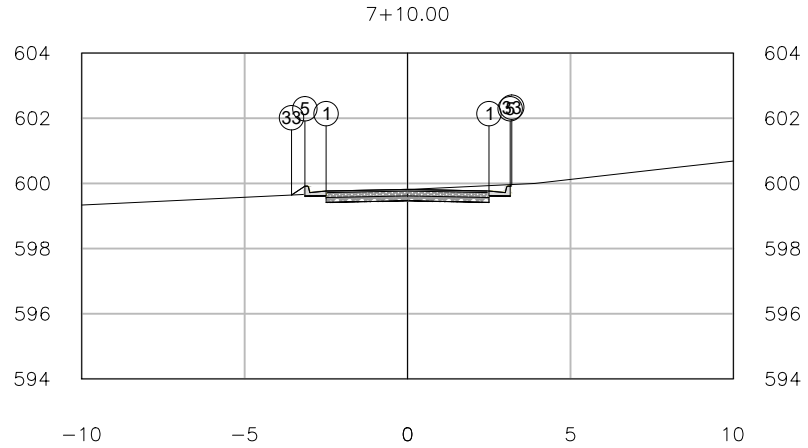


PLATAFORMA ACABADA LADO ESQUERDO	PTO. DIST. COTA	1 2.500 599.766	5 -3.150 599.916	33 -3.560 599.643
PLATAFORMA ACABADA LADO DIREITO	PTO. DIST. COTA	1 -2.500 599.766	5 3.150 599.916	33 3.200 599.966

7+10.00	A.corte 1ª. =	m²	A.aterro =	m²	EMITENTE	OBJETO: NOTA DE SERVIÇO DE PAVIMENTO ACABADO
	A.corte 2ª. ripper =	m²	A.rsm =	m²		LOCAL: PARACATU
Cota terreno = 599.81	A.corte 2ª. explos. =	m²	A.reat. rachão =	m²		ESCALA 1:200 / CÓDIGO / FOLHA
Cota projeto = 599.816	A.corte 3ª. =	m²	A.reat. solo =	m²		ELABORAÇÃO: OBJETIVA PROJETOS E SERVIÇOS

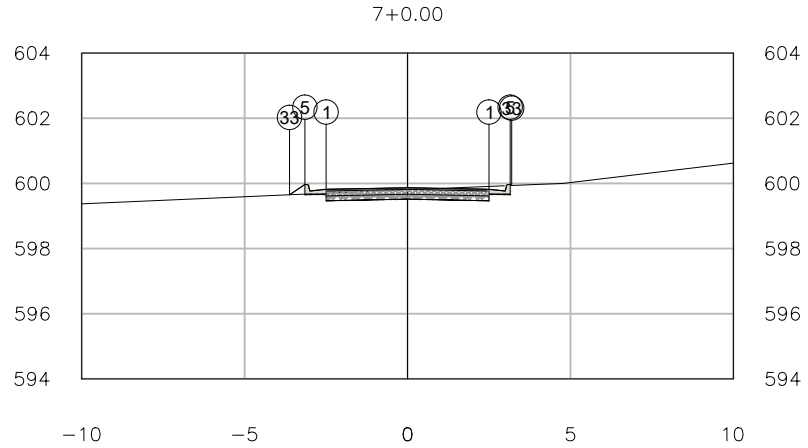


PLATAFORMA ACABADA LADO ESQUERDO	PTO.	1	5	33
	DIST.	2.500	-3.150	-3.622
	COTA	599.816	599.966	599.651
PLATAFORMA ACABADA LADO DIREITO	PTO.	1	5	33
	DIST.	-2.500	3.150	3.196
	COTA	599.816	599.966	599.936

7+0.00	A.corte 1ª. =	m²	A.aterro =	m²	EMITENTE	OBJETO: NOTA DE SERVIÇO DE PAVIMENTO ACABADO	ELABORAÇÃO
	A.corte 2ª. ripper =	m²	A.rsm =	m²		LOCAL: PARACATU	OBJETIVA PROJETOS E SERVIÇOS
Cota terreno = 599.81	A.corte 2ª. explos. =	m²	A.reat. rachão =	m²		ESCALA 1:200 / CÓDIGO / FOLHA	
Cota projeto = 599.866	A.corte 3ª. =	m²	A.reat. solo =	m²			

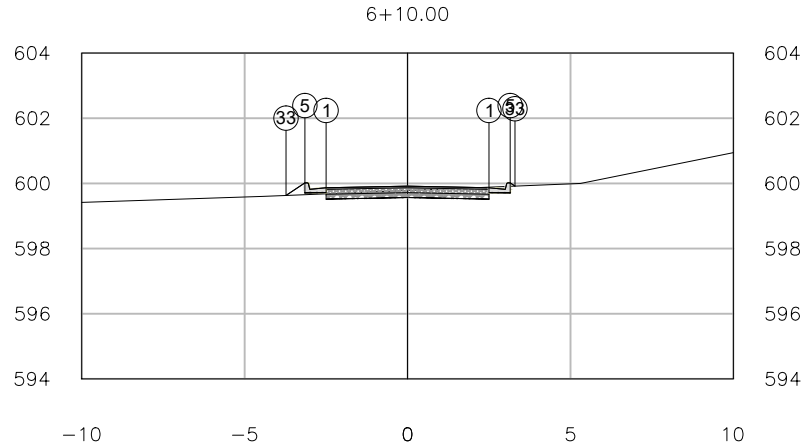


PLATAFORMA ACABADA LADO ESQUERDO	PTO.	1	5	33
	DIST.	2.500	-3.150	-3.730
	COTA	599.866	600.016	599.630
PLATAFORMA ACABADA LADO DIREITO	PTO.	1	5	33
	DIST.	-2.500	3.150	3.298
	COTA	599.866	600.016	599.918

6+10.00	A.corte 1ª. =	m²	A.aterro =	m²	EMITENTE	OBJETO: NOTA DE SERVIÇO DE PAVIMENTO ACABADO	ELABORAÇÃO
	A.corte 2ª. ripper =	m²	A.rsm =	m²		LOCAL: PARACATU	OBJETIVA PROJETOS E SERVIÇOS
Cota terreno = 599.78	A.corte 2ª. explos. =	m²	A.reat. rachão =	m²		ESCALA 1:200 / CÓDIGO / FOLHA	
Cota projeto = 599.916	A.corte 3ª. =	m²	A.reat. solo =	m²			

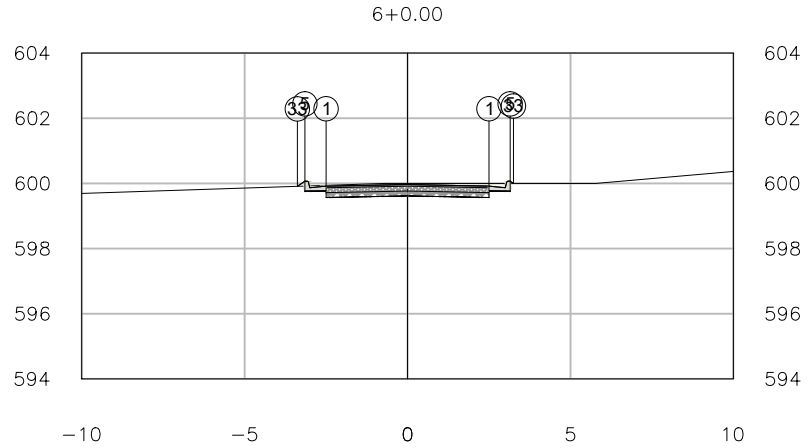

PLATAFORMA ACABADA LADO ESQUERDO	PTO.	1	5	33
	DIST.	2.500	-3.150	-3.382
	COTA	599.916	600.066	599.912
PLATAFORMA ACABADA LADO DIREITO	PTO.	1	5	33
	DIST.	-2.500	3.150	3.250
	COTA	599.916	600.066	600.000

6+0.00	A.corte 1ª. =	m²	A.aterro =	m²	EMITENTE	OBJETO: NOTA DE SERVIÇO DE PAVIMENTO ACABADO
	A.corte 2ª. ripper =	m²	A.rsm =	m²		LOCAL: PARACATU
Cota terreno = 600.00	A.corte 2ª. explos. =	m²	A.reat. rachão =	m²		ESCALA 1:200 / CÓDIGO / FOLHA
Cota projeto = 599.966	A.corte 3ª. =	m²	A.reat. solo =	m²		ELABORAÇÃO: OBJETIVA PROJETOS E SERVIÇOS

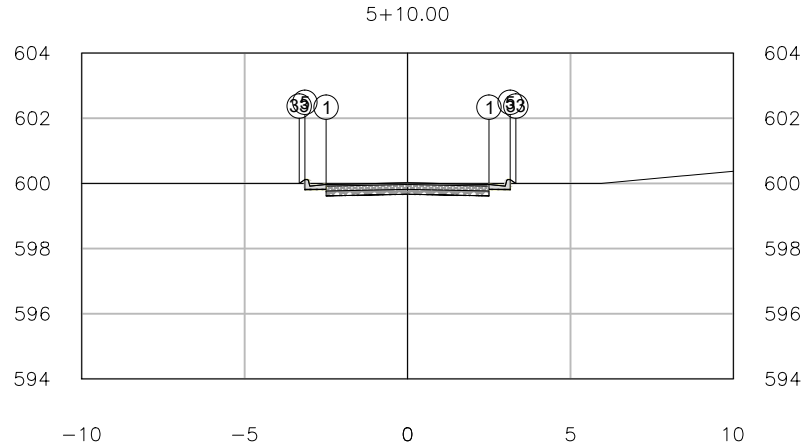


PLATAFORMA ACABADA LADO ESQUERDO	PTO.	1	5	33
	DIST.	2.500	-3.150	-3.325
	COTA	599.966	600.116	600.000
PLATAFORMA ACABADA LADO DIREITO	PTO.	1	5	33
	DIST.	-2.500	3.150	3.325
	COTA	599.966	600.116	600.000

5+10.00	A.corte 1ª. =	m²	A.aterro =	m²	EMITENTE	OBJETO: NOTA DE SERVIÇO DE PAVIMENTO ACABADO	ELABORAÇÃO
	A.corte 2ª. ripper =	m²	A.rsm =	m²		LOCAL: PARACATU	OBJETIVA PROJETOS E SERVIÇOS
Cota terreno = 600.00	A.corte 2ª. explos. =	m²	A.reat. rachão =	m²		ESCALA 1:200 / CÓDIGO / FOLHA	
Cota projeto = 600.016	A.corte 3ª. =	m²	A.reat. solo =	m²			




PLATAFORMA ACABADA LADO ESQUERDO	PTO.	1	5	33
	DIST.	2.500	-3.150	-3.400
	COTA	600.016	600.166	600.000
PLATAFORMA ACABADA LADO DIREITO	PTO.	1	5	33
	DIST.	-2.500	3.150	3.400
	COTA	600.016	600.166	600.000

5+0.00	A.corte 1ª. =	m²	A.aterro =	m²	EMITENTE	OBJETO: NOTA DE SERVIÇO DE PAVIMENTO ACABADO	ELABORAÇÃO
	A.corte 2ª. ripper =	m²	A.rsm =	m²		LOCAL: PARACATU	OBJETIVA PROJETOS E SERVIÇOS
Cota terreno = 600.00	A.corte 2ª. explos. =	m²	A.reat. rachão =	m²		ESCALA 1:200 / CÓDIGO / FOLHA	
Cota projeto = 600.066	A.corte 3ª. =	m²	A.reat. solo =	m²			

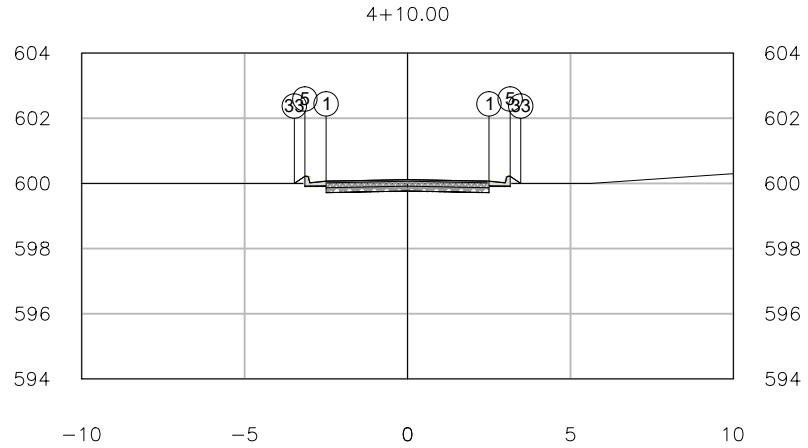


PLATAFORMA ACABADA LADO ESQUERDO	PTO.	1	5	33
	DIST.	2.500	-3.150	-3.475
	COTA	600.066	600.216	600.000
PLATAFORMA ACABADA LADO DIREITO	PTO.	1	5	33
	DIST.	-2.500	3.150	3.475
	COTA	600.066	600.216	600.000

4+10.00	A.corte 1ª. =	m²	A.aterro =	m²	EMITENTE	OBJETO: NOTA DE SERVIÇO DE PAVIMENTO ACABADO	ELABORAÇÃO
	A.corte 2ª. ripper =	m²	A.rsm =	m²		LOCAL: PARACATU	OBJETIVA PROJETOS E SERVIÇOS
Cota terreno = 600.00	A.corte 2ª. explos. =	m²	A.reat. rachão =	m²		ESCALA 1:200 / CÓDIGO / FOLHA	
Cota projeto = 600.116	A.corte 3ª. =	m²	A.reat. solo =	m²			

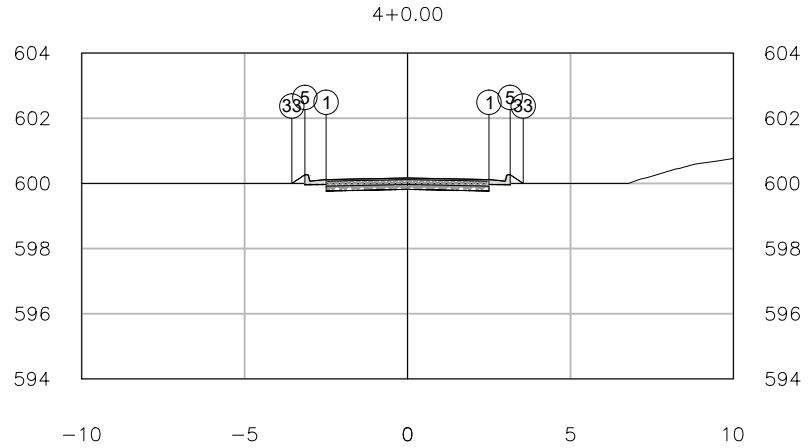


PLATAFORMA ACABADA LADO ESQUERDO	PTO.	1	5	33
	DIST.	2.500	-3.150	-3.550
	COTA	600.116	600.266	600.000
PLATAFORMA ACABADA LADO DIREITO	PTO.	1	5	33
	DIST.	-2.500	3.150	3.550
	COTA	600.116	600.266	600.000

4+0.00	A.corte 1ª. =	m²	A.aterro =	m²	EMITENTE	OBJETO: NOTA DE SERVIÇO DE PAVIMENTO ACABADO	ELABORAÇÃO
	A.corte 2ª. ripper =	m²	A.rsm =	m²		LOCAL: PARACATU	OBJETIVA PROJETOS E SERVIÇOS
Cota terreno = 600.00	A.corte 2ª. explos. =	m²	A.reat. rachão =	m²		ESCALA 1:200 / CÓDIGO / FOLHA	
Cota projeto = 600.166	A.corte 3ª. =	m²	A.reat. solo =	m²			

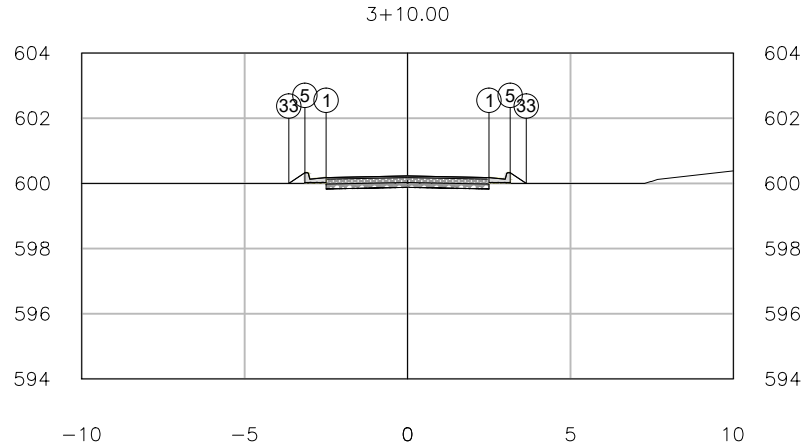

PLATAFORMA ACABADA LADO ESQUERDO	PTO.	1	5	33
	DIST.	2.500	-3.150	-3.643
	COTA	600.179	600.329	600.000
PLATAFORMA ACABADA LADO DIREITO	PTO.	1	5	33
	DIST.	-2.500	3.150	3.643
	COTA	600.179	600.329	600.000


3+10.00	A.corte 1ª. =	m²	A.aterro =	m²	EMITENTE	OBJETO: NOTA DE SERVIÇO DE PAVIMENTO ACABADO	ELABORAÇÃO
	A.corte 2ª. ripper =	m²	A.rsm =	m²		LOCAL: PARACATU	OBJETIVA PROJETOS E SERVIÇOS
Cota terreno = 600.00	A.corte 2ª. explos. =	m²	A.reat. rachão =	m²		ESCALA 1:200 / CÓDIGO / FOLHA	
Cota projeto = 600.229	A.corte 3ª. =	m²	A.reat. solo =	m²			

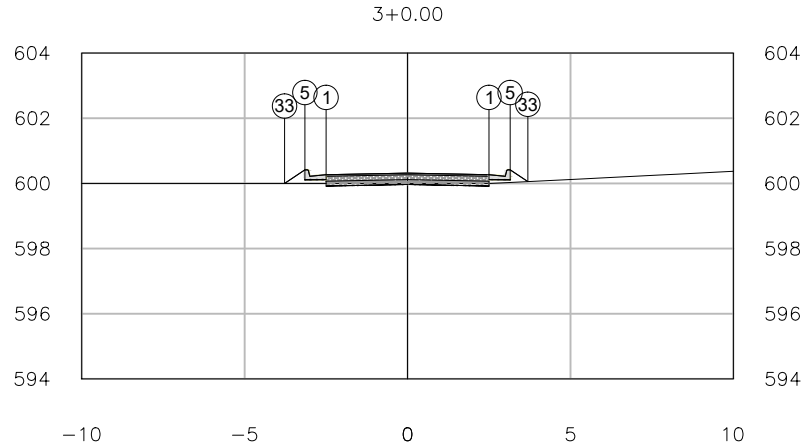

PLATAFORMA ACABADA LADO ESQUERDO	PTO.	1	5	33
	DIST.	2.500	-3.150	-3.775
	COTA	600.267	600.417	600.000
PLATAFORMA ACABADA LADO DIREITO	PTO.	1	5	33
	DIST.	-2.500	3.150	3.691
	COTA	600.267	600.417	600.056


3+0.00	A.corte 1ª. = m²	A.aterro = m²	EMITENTE	OBJETO: NOTA DE SERVIÇO DE PAVIMENTO ACABADO		ELABORAÇÃO
	A.corte 2ª. ripper = m²	A.rsm = m²		LOCAL: PARACATU		OBJETIVA PROJETOS E SERVIÇOS
Cota terreno = 600.00	A.corte 2ª. explos. = m²	A.reat. rachão = m²		ESCALA 1:200	CÓDIGO	FOLHA
Cota projeto = 600.317	A.corte 3ª. = m²	A.reat. solo = m²				

2+10.00

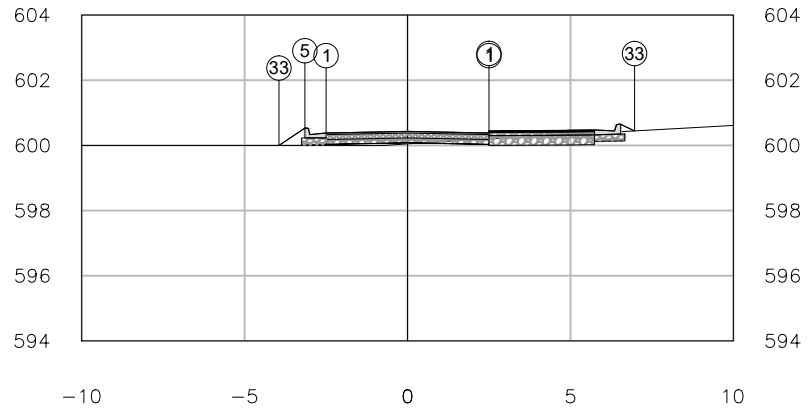


PLATAFORMA ACABADA LADO ESQUERDO	PTO. DIST. COTA	1 -2.500 600.381	5 -3.150 600.531	33 -3.946 600.000
PLATAFORMA ACABADA LADO DIREITO	PTO. DIST. COTA	1 2.500 600.450		33 6.967 600.444

2+10.00	A.corte 1ª. =	m²	A.aterro =	m²	EMITENTE	OBJETO: NOTA DE SERVIÇO DE PAVIMENTO ACABADO	ELABORAÇÃO
Cota terreno = 600.05	A.corte 2ª. ripper =	m²	A.rsm =	m²		LOCAL: PARACATU	OBJETIVA PROJETOS E SERVIÇOS
Cota projeto = 600.431	A.corte 2ª. explos. =	m²	A.reat. rachão =	m²		ESCALA 1:200 / CÓDIGO / FOLHA	
	A.corte 3ª. =	m²	A.reat. solo =	m²			

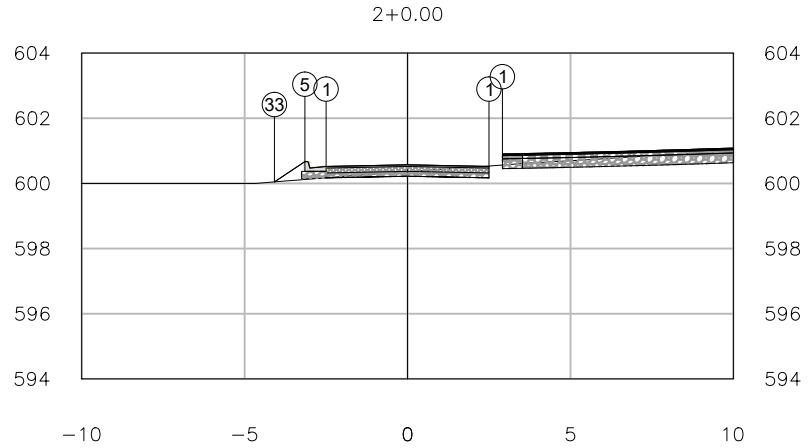


PLATAFORMA ACABADA LADO ESQUERDO	PTO. DIST. COTA	1 -2.500 600.520	5 -3.150 600.670	33 -4.086 600.046
PLATAFORMA ACABADA LADO DIREITO	PTO. DIST. COTA	1 2.912 600.903		

2+0.00	A.corte 1ª. =	m²	A.aterro =	m²	EMITENTE	OBJETO: NOTA DE SERVIÇO DE PAVIMENTO ACABADO	ELABORAÇÃO
Cota terreno = 600.36	A.corte 2ª. ripper =	m²	A.rsm =	m²		LOCAL: PARACATU	OBJETIVA PROJETOS E SERVIÇOS
Cota projeto = 600.570	A.corte 2ª. explos. =	m²	A.reat. rachão =	m²		ESCALA 1:200 / CÓDIGO / FOLHA	
	A.corte 3ª. =	m²	A.reat. solo =	m²			

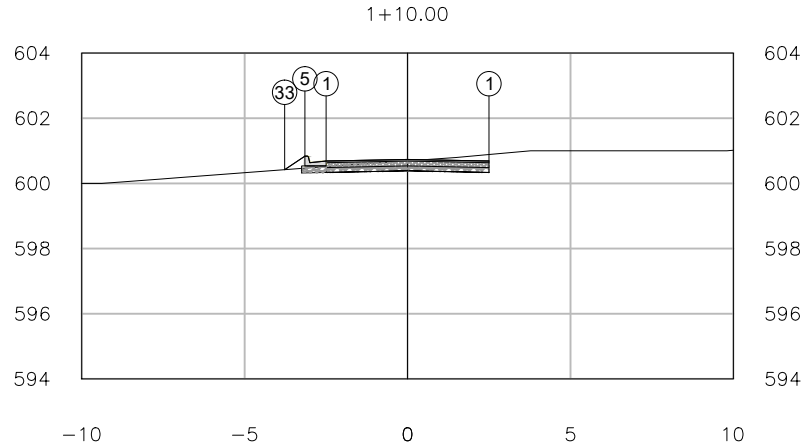


PLATAFORMA ACABADA LADO ESQUERDO	PTO.	1	5	33
	DIST.	2.500	-3.150	-3.771
	COTA	600.686	600.836	600.422
PLATAFORMA ACABADA LADO DIREITO	PTO.	1		
	DIST.	-2.500		
	COTA	600.686		

1+10.00	A.corte 1ª. =	m²	A.aterro =	m²	EMITENTE	OBJETO: NOTA DE SERVIÇO DE PAVIMENTO ACABADO
	A.corte 2ª. ripper =	m²	A.rsm =	m²		LOCAL: PARACATU
Cota terreno = 600.69	A.corte 2ª. explos. =	m²	A.reat. rachão =	m²		ESCALA 1:200 / CÓDIGO / FOLHA
Cota projeto = 600.736	A.corte 3ª. =	m²	A.reat. solo =	m²		ELABORAÇÃO: OBJETIVA PROJETOS E SERVIÇOS

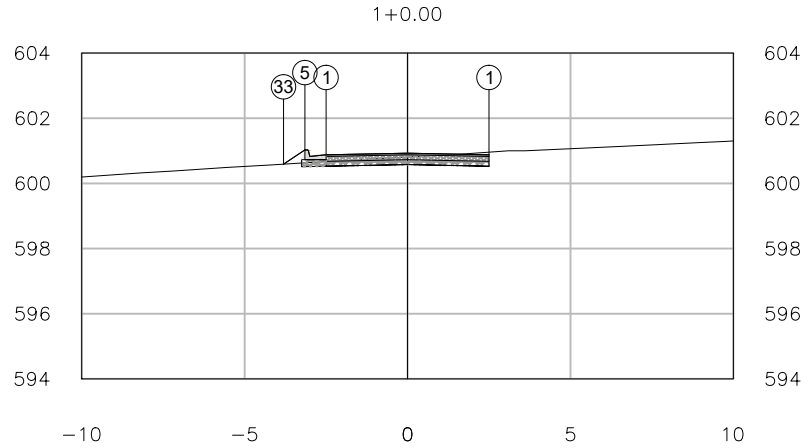


PLATAFORMA ACABADA LADO ESQUERDO	PTO.	1	5	33
	DIST.	2.500	-3.150	-3.806
	COTA	600.877	601.027	600.590
PLATAFORMA ACABADA LADO DIREITO	PTO.	1		
	DIST.	-2.500		
	COTA	600.877		

1+0.00	A.corte 1ª. =	m²	A.aterro =	m²	EMITENTE	OBJETO: NOTA DE SERVIÇO DE PAVIMENTO ACABADO	ELABORAÇÃO
	A.corte 2ª. ripper =	m²	A.rsm =	m²		LOCAL: PARACATU	OBJETIVA PROJETOS E SERVIÇOS
Cota terreno = 600.81	A.corte 2ª. explos. =	m²	A.reat. rachão =	m²		ESCALA 1:200 / CÓDIGO / FOLHA	
Cota projeto = 600.927	A.corte 3ª. =	m²	A.reat. solo =	m²			

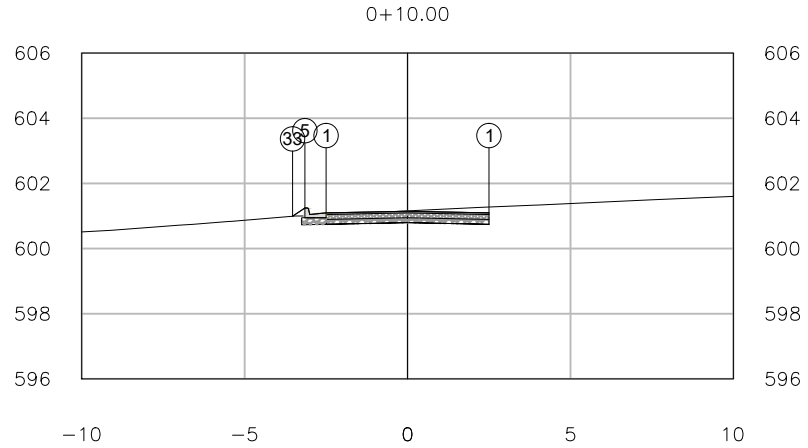

PLATAFORMA ACABADA LADO ESQUERDO	PTO.	1	5	33
	DIST.	2.500	-3.150	-3.528
	COTA	601.095	601.245	600.992
PLATAFORMA ACABADA LADO DIREITO	PTO.	1		
	DIST.	-2.500		
	COTA	601.095		

0+10.00	A.corte 1ª. =	m²	A.aterro =	m²	EMITENTE	OBJETO: NOTA DE SERVIÇO DE PAVIMENTO ACABADO	ELABORAÇÃO
	A.corte 2ª. ripper =	m²	A.rsm =	m²		LOCAL: PARACATU	OBJETIVA PROJETOS E SERVIÇOS
Cota terreno = 601.16	A.corte 2ª. explos. =	m²	A.reat. rachão =	m²		ESCALA 1:200 / CÓDIGO / FOLHA	
Cota projeto = 601.145	A.corte 3ª. =	m²	A.reat. solo =	m²			

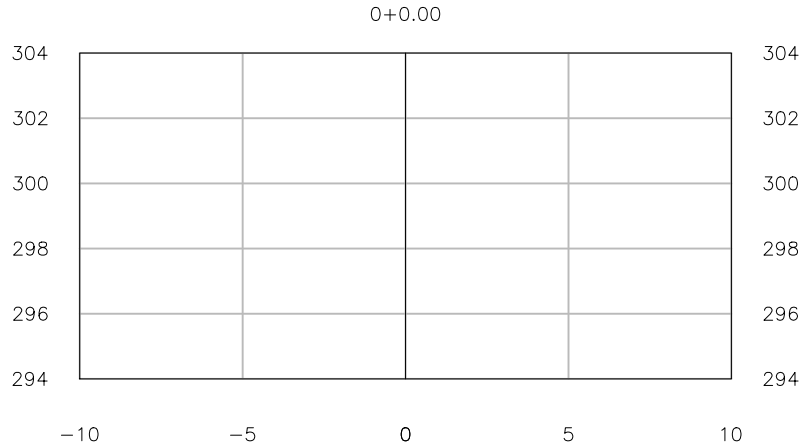


PLATAFORMA ACABADA LADO ESQUERDO PTO. DIST. COTA

PLATAFORMA ACABADA LADO DIREITO PTO. DIST. COTA


0+0.00	A.corte 1ª. = m²	A.aterro = m²	EMITENTE	OBJETO: NOTA DE SERVIÇO DE PAVIMENTO ACABADO	ELABORAÇÃO
Cota terreno = 601.39	A.corte 2ª. ripper = m²	A.rsm = m²		LOCAL: PARACATU	OBJETIVA PROJETOS E SERVIÇOS
Cota projeto =	A.corte 2ª. explos. = m²	A.reat. rachão = m²		ESCALA 1:200 / CÓDIGO / FOLHA	
	A.corte 3ª. = m²	A.reat. solo = m²			

15+10.00

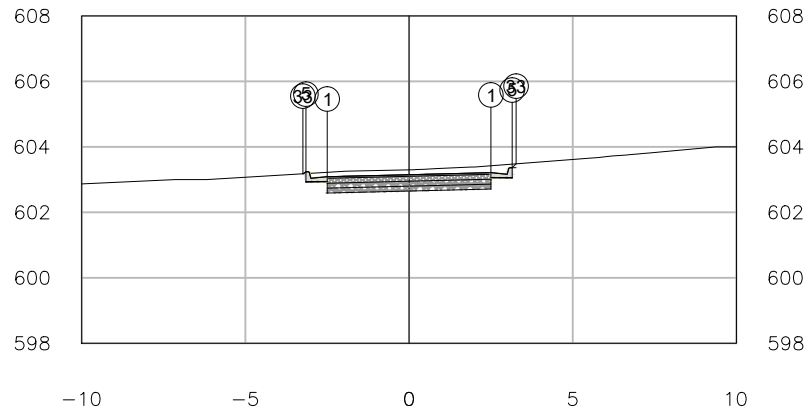


PLATAFORMA ACABADA LADO ESQUERDO	PTO. DIST. COTA	1 2.500 603.212	5 -3.150 603.238	33 -3.243 603.177
PLATAFORMA ACABADA LADO DIREITO	PTO. DIST. COTA	1 -2.500 603.088	5 3.150 603.362	33 3.270 603.482

15+10.00	A.corte 1ª. =	m²	A.aterro =	m²	EMITENTE	OBJETO: NOTA DE SERVIÇO DE PAVIMENTO ACABADO	ELABORAÇÃO
	A.corte 2ª. ripper =	m²	A.rsm =	m²		LOCAL: PARACATU	OBJETIVA PROJETOS E SERVIÇOS
Cota terreno = 603.30	A.corte 2ª. explos. =	m²	A.reat. rachão =	m²		ESCALA 1:200 / CÓDIGO / FOLHA	
Cota projeto = 603.150	A.corte 3ª. =	m²	A.reat. solo =	m²			

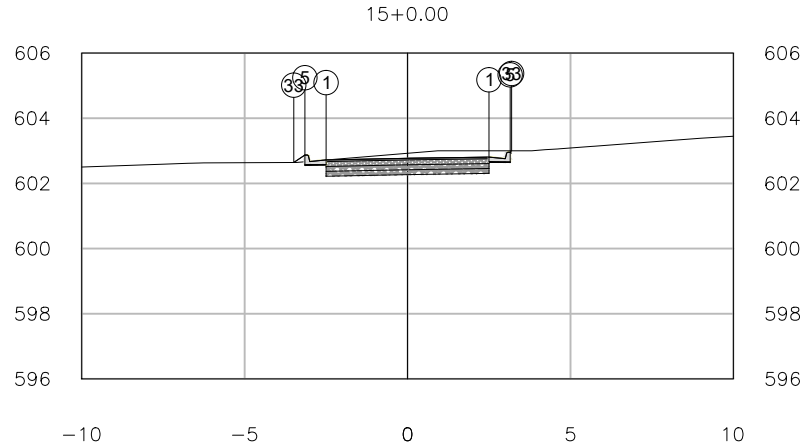


PLATAFORMA ACABADA LADO ESQUERDO	PTO.	1	5	33
	DIST.	2.500	-3.150	-3.493
	COTA	602.807	602.870	602.641
PLATAFORMA ACABADA LADO DIREITO	PTO.	1	5	33
	DIST.	-2.500	3.150	3.193
	COTA	602.720	602.957	603.000

15+0.00	A.corte 1ª. =	m²	A.aterro =	m²	EMITENTE	OBJETO: NOTA DE SERVIÇO DE PAVIMENTO ACABADO	ELABORAÇÃO
	A.corte 2ª. ripper =	m²	A.rsm =	m²		LOCAL: PARACATU	OBJETIVA PROJETOS E SERVIÇOS
Cota terreno = 602.92	A.corte 2ª. explos. =	m²	A.reat. rachão =	m²		ESCALA 1:200 / CÓDIGO / FOLHA	
Cota projeto = 602.770	A.corte 3ª. =	m²	A.reat. solo =	m²			

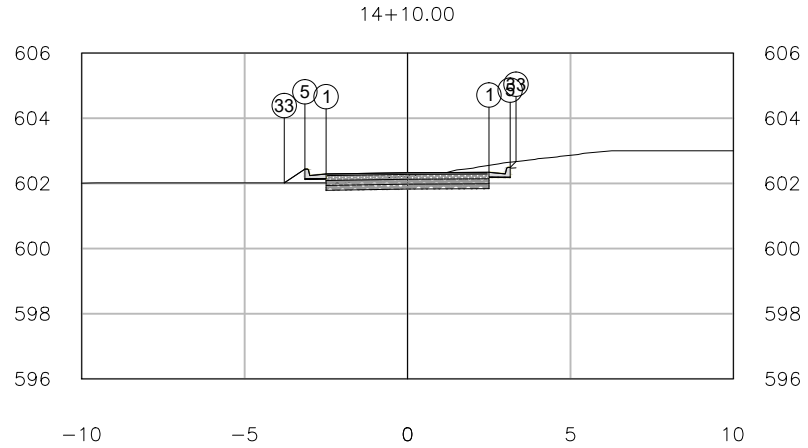


PLATAFORMA ACABADA LADO ESQUERDO	PTO.	1	5	33
	DIST.	2.500	-3.150	-3.784
	COTA	602.340	602.439	602.016
PLATAFORMA ACABADA LADO DIREITO	PTO.	1	5	33
	DIST.	-2.500	3.150	3.330
	COTA	602.289	602.490	602.670

14+10.00	A.corte 1ª. =	m²	A.aterro =	m²	EMITENTE	OBJETO: NOTA DE SERVIÇO DE PAVIMENTO ACABADO	ELABORAÇÃO
	A.corte 2ª. ripper =	m²	A.rsm =	m²		LOCAL: PARACATU	OBJETIVA PROJETOS E SERVIÇOS
Cota terreno = 602.23	A.corte 2ª. explos. =	m²	A.reat. rachão =	m²		ESCALA 1:200 / CÓDIGO / FOLHA	
Cota projeto = 602.327	A.corte 3ª. =	m²	A.reat. solo =	m²			

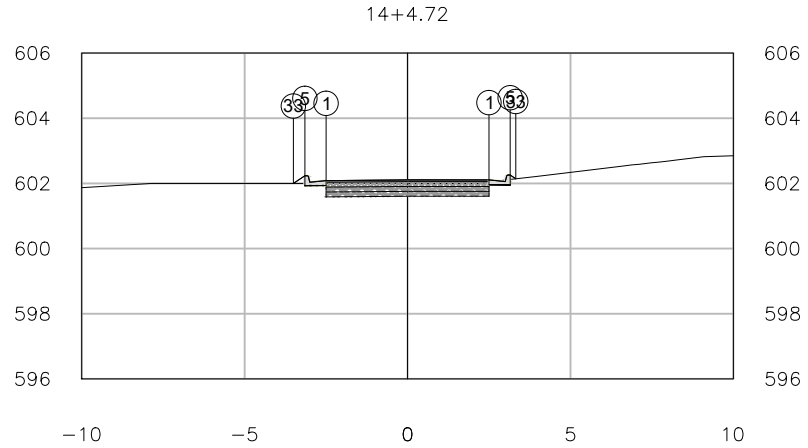

PLATAFORMA ACABADA LADO ESQUERDO	PTO.	1	5	33
	DIST.	2.500	-3.150	-3.503
	COTA	602.106	602.235	602.000
PLATAFORMA ACABADA LADO DIREITO	PTO.	1	5	33
	DIST.	-2.500	3.150	3.322
	COTA	602.085	602.256	602.141


14+4.72	A.corte 1ª. =	m²	A.aterro =	m²	EMITENTE	OBJETO: NOTA DE SERVIÇO DE PAVIMENTO ACABADO	ELABORAÇÃO
	A.corte 2ª. ripper =	m²	A.rsm =	m²		LOCAL: PARACATU	OBJETIVA PROJETOS E SERVIÇOS
Cota terreno = 602.00	A.corte 2ª. explos. =	m²	A.reat. rachão =	m²		ESCALA 1:200 / CÓDIGO / FOLHA	
Cota projeto = 602.106	A.corte 3ª. =	m²	A.reat. solo =	m²			

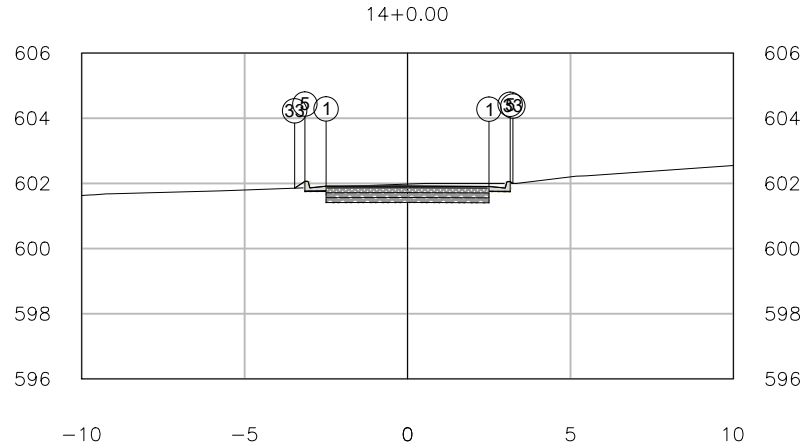

PLATAFORMA ACABADA LADO ESQUERDO	PTO.	1	5	33
	DIST.	2.500	-3.150	-3.464
	COTA	601.906	602.062	601.853
PLATAFORMA ACABADA LADO DIREITO	PTO.	1	5	33
	DIST.	-2.500	3.150	3.234
	COTA	601.912	602.056	602.000

14+0.00	A.corte 1ª. =	m²	A.aterro =	m²	EMITENTE	OBJETO: NOTA DE SERVIÇO DE PAVIMENTO ACABADO	ELABORAÇÃO
	A.corte 2ª. ripper =	m²	A.rsm =	m²		LOCAL: PARACATU	OBJETIVA PROJETOS E SERVIÇOS
Cota terreno = 601.98	A.corte 2ª. explos. =	m²	A.reat. rachão =	m²		ESCALA 1:200 / CÓDIGO / FOLHA	
Cota projeto = 601.917	A.corte 3ª. =	m²	A.reat. solo =	m²			


13+18.46

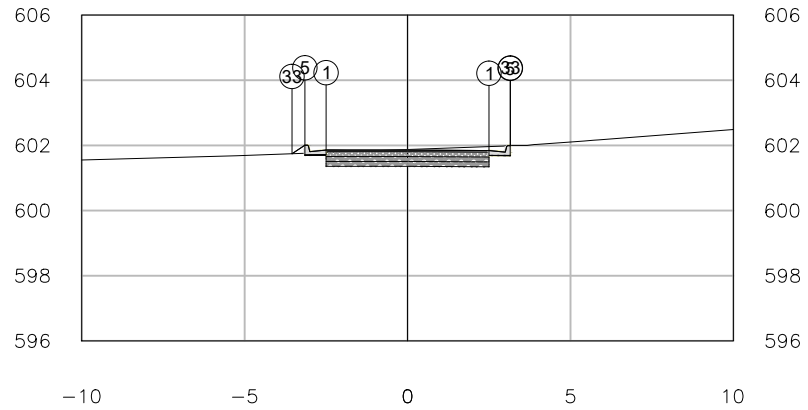

PLATAFORMA ACABADA LADO ESQUERDO	PTO.	1	5	33
	DIST.	2.500	-3.150	-3.545
	COTA	601.842	602.007	601.744
PLATAFORMA ACABADA LADO DIREITO	PTO.	1	5	33
	DIST.	-2.500	3.150	3.158
	COTA	601.857	601.992	602.000

13+18.46	A.corte 1ª. =	m²	A.aterro =	m²	EMITENTE	OBJETO: NOTA DE SERVIÇO DE PAVIMENTO ACABADO	ELABORAÇÃO
	A.corte 2ª. ripper =	m²	A.rsm =	m²		LOCAL: PARACATU	OBJETIVA PROJETOS E SERVIÇOS
Cota terreno = 601.87	A.corte 2ª. explos. =	m²	A.reat. rachão =	m²		ESCALA 1:200 / CÓDIGO / FOLHA	
Cota projeto = 601.857	A.corte 3ª. =	m²	A.reat. solo =	m²			


13+10.00

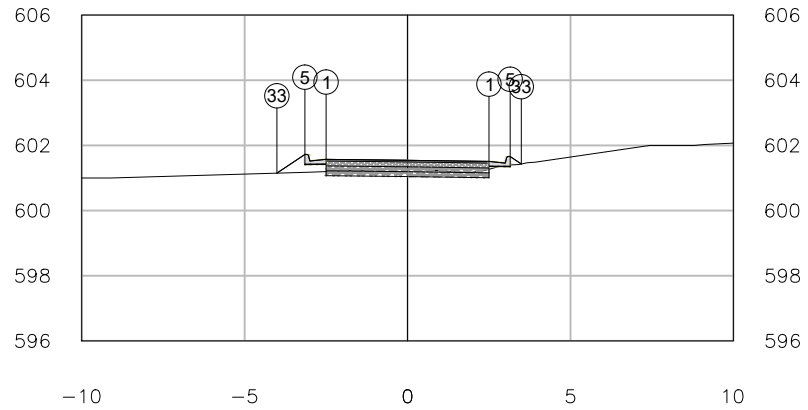

PLATAFORMA ACABADA LADO ESQUERDO	PTO.	1	5	33
	DIST.	2.500	-3.150	-4.009
	COTA	601.507	601.721	601.149
PLATAFORMA ACABADA LADO DIREITO	PTO.	1	5	33
	DIST.	-2.500	3.150	3.492
	COTA	601.571	601.657	601.429

13+10.00	A.corte 1ª. =	m²	A.aterro =	m²	EMITENTE	OBJETO: NOTA DE SERVIÇO DE PAVIMENTO ACABADO	ELABORAÇÃO
	A.corte 2ª. ripper =	m²	A.rsm =	m²		LOCAL: PARACATU	OBJETIVA PROJETOS E SERVIÇOS
Cota terreno = 601.29	A.corte 2ª. explos. =	m²	A.reat. rachão =	m²		ESCALA 1:200 / CÓDIGO / FOLHA	
Cota projeto = 601.543	A.corte 3ª. =	m²	A.reat. solo =	m²			


13+0.00

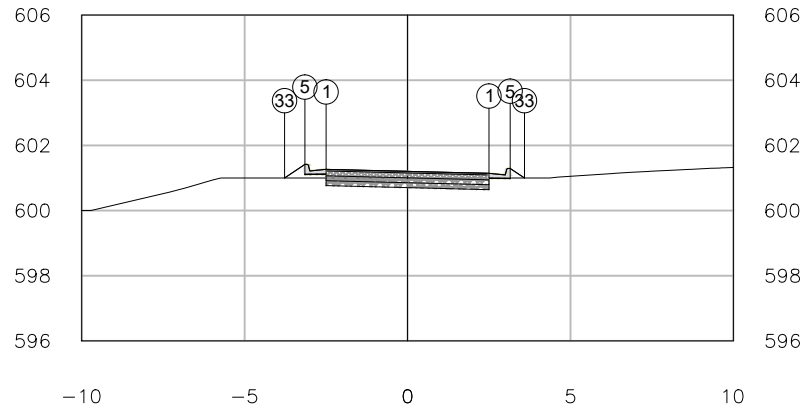

PLATAFORMA ACABADA LADO ESQUERDO	PTO.	1	5	33
	DIST.	2.500	-3.150	-3.774
	COTA	601.142	601.416	601.000
PLATAFORMA ACABADA LADO DIREITO	PTO.	1	5	33
	DIST.	-2.500	3.150	3.588
	COTA	601.266	601.292	601.000


13+0.00	A.corte 1ª. =	m²	A.aterro =	m²	EMITENTE	OBJETO: NOTA DE SERVIÇO DE PAVIMENTO ACABADO	ELABORAÇÃO
	A.corte 2ª. ripper =	m²	A.rsm =	m²		LOCAL: PARACATU	OBJETIVA PROJETOS E SERVIÇOS
Cota terreno = 601.00	A.corte 2ª. explos. =	m²	A.reat. rachão =	m²		ESCALA 1:200 / CÓDIGO / FOLHA	
Cota projeto = 601.204	A.corte 3ª. =	m²	A.reat. solo =	m²			

12+10.00

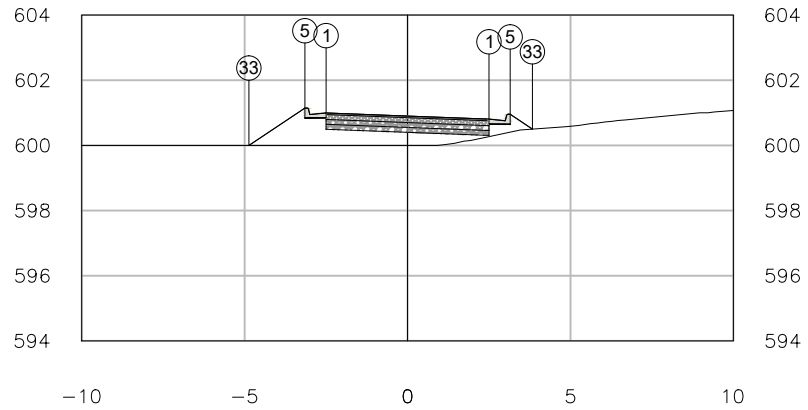

PLATAFORMA ACABADA LADO ESQUERDO	PTO.	1	5	33
	DIST.	2.500	-3.150	-4.869
	COTA	600.805	601.146	600.000
PLATAFORMA ACABADA LADO DIREITO	PTO.	1	5	33
	DIST.	-2.500	3.150	3.833
	COTA	600.996	600.955	600.500


12+10.00	A.corte 1ª. =	m²	A.aterro =	m²	EMITENTE	OBJETO: NOTA DE SERVIÇO DE PAVIMENTO ACABADO	ELABORAÇÃO
	A.corte 2ª. ripper =	m²	A.rsm =	m²		LOCAL: PARACATU	OBJETIVA PROJETOS E SERVIÇOS
Cota terreno = 600.00	A.corte 2ª. explos. =	m²	A.reat. rachão =	m²		ESCALA 1:200 / CÓDIGO / FOLHA	
Cota projeto = 600.901	A.corte 3ª. =	m²	A.reat. solo =	m²			

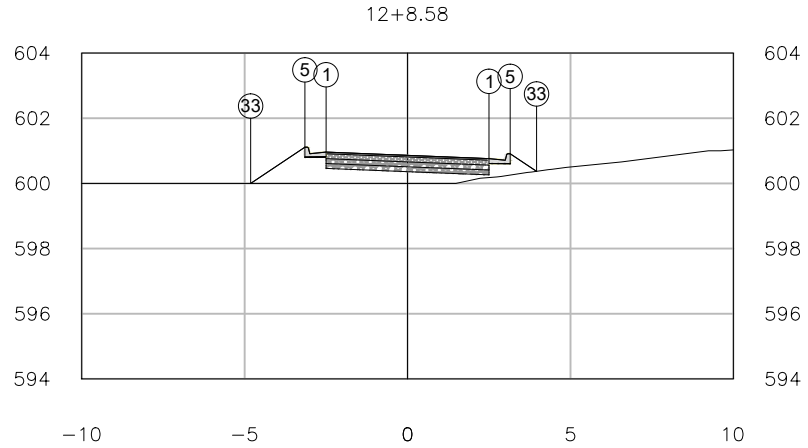

PLATAFORMA ACABADA LADO ESQUERDO	PTO.	1	5	33
	DIST.	2.500	-3.150	-4.816
	COTA	600.761	601.111	600.000
PLATAFORMA ACABADA LADO DIREITO	PTO.	1	5	33
	DIST.	-2.500	3.150	3.960
	COTA	600.961	600.911	600.371


12+8.58	A.corte 1ª. = m²	A.aterro = m²	EMITENTE	OBJETO: NOTA DE SERVIÇO DE PAVIMENTO ACABADO		ELABORAÇÃO
	A.corte 2ª. ripper = m²	A.rsm = m²		LOCAL: PARACATU		OBJETIVA PROJETOS E SERVIÇOS
Cota terreno = 600.00	A.corte 2ª. explos. = m²	A.reat. rachão = m²		ESCALA 1:200	CÓDIGO	FOLHA
Cota projeto = 600.861	A.corte 3ª. = m²	A.reat. solo = m²				

12+5.65

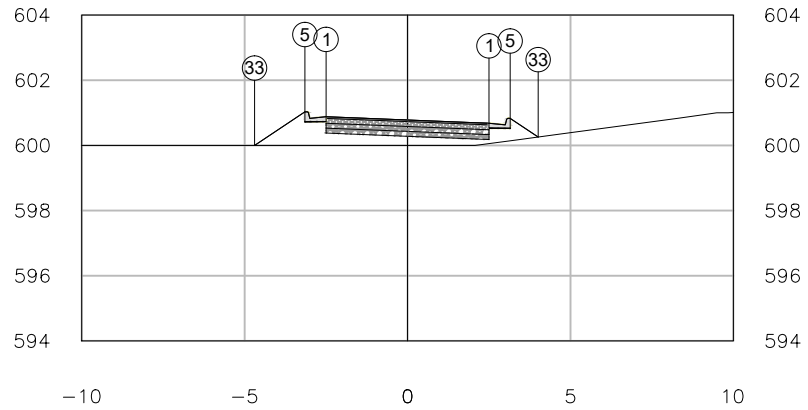


PLATAFORMA ACABADA LADO ESQUERDO	PTO.	1	5	33
	DIST.	2.500	-3.150	-4.695
	COTA	600.680	601.030	600.000
PLATAFORMA ACABADA LADO DIREITO	PTO.	1	5	33
	DIST.	-2.500	3.150	4.009
	COTA	600.880	600.830	600.257

12+5.65	A.corte 1ª. = m²	A.aterro = m²	EMITENTE	OBJETO: NOTA DE SERVIÇO DE PAVIMENTO ACABADO		ELABORAÇÃO
	A.corte 2ª. ripper = m²	A.rsm = m²		LOCAL: PARACATU		OBJETIVA PROJETOS E SERVIÇOS
Cota terreno = 600.00	A.corte 2ª. explos. = m²	A.reat. rachão = m²		ESCALA 1:200	CÓDIGO	FOLHA
Cota projeto = 600.780	A.corte 3ª. = m²	A.reat. solo = m²				

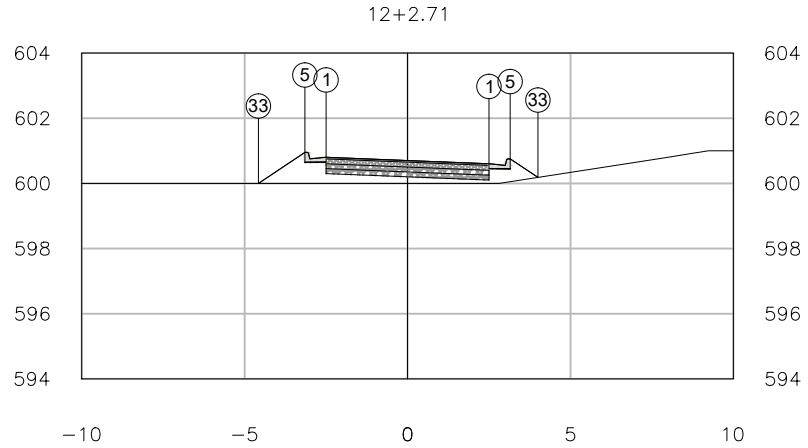


PLATAFORMA ACABADA LADO ESQUERDO	PTO.	1	5	33
	DIST.	2.500	-3.150	-4.578
	COTA	600.602	600.952	600.000
PLATAFORMA ACABADA LADO DIREITO	PTO.	1	5	33
	DIST.	-2.500	3.150	4.001
	COTA	600.802	600.752	600.185

12+2.71	A.corte 1ª. =	m²	A.aterro =	m²	EMITENTE	OBJETO: NOTA DE SERVIÇO DE PAVIMENTO ACABADO	ELABORAÇÃO
	A.corte 2ª. ripper =	m²	A.rsm =	m²		LOCAL: PARACATU	OBJETIVA PROJETOS E SERVIÇOS
Cota terreno = 600.00	A.corte 2ª. explos. =	m²	A.reat. rachão =	m²		ESCALA 1:200 / CÓDIGO / FOLHA	
Cota projeto = 600.702	A.corte 3ª. =	m²	A.reat. solo =	m²			

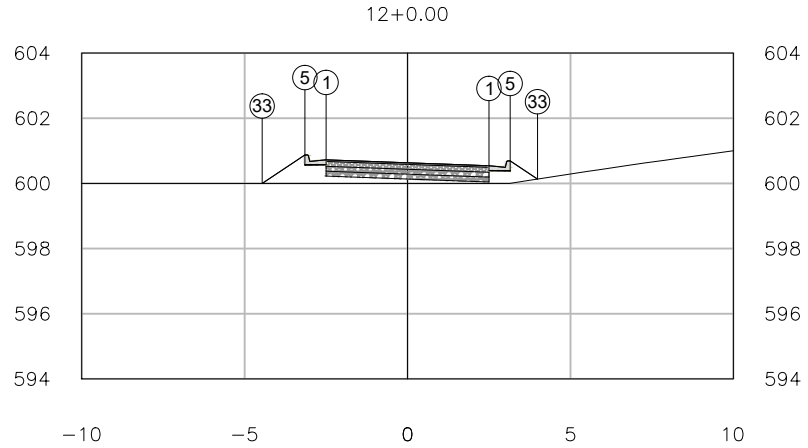


PLATAFORMA ACABADA LADO ESQUERDO	PTO.	1	5	33
	DIST.	2.500	-3.150	-4.461
	COTA	600.542	600.874	600.000
PLATAFORMA ACABADA LADO DIREITO	PTO.	1	5	33
	DIST.	-2.500	3.150	3.990
	COTA	600.724	600.692	600.132

12+0.00	A.corte 1ª. = m²	A.aterro = m²	EMITENTE	OBJETO: NOTA DE SERVIÇO DE PAVIMENTO ACABADO		ELABORAÇÃO
	A.corte 2ª. ripper = m²	A.rsm = m²		LOCAL: PARACATU		OBJETIVA PROJETOS E SERVIÇOS
Cota terreno = 600.00	A.corte 2ª. explos. = m²	A.reat. rachão = m²		ESCALA 1:200	CÓDIGO	FOLHA
Cota projeto = 600.633	A.corte 3ª. = m²	A.reat. solo = m²				

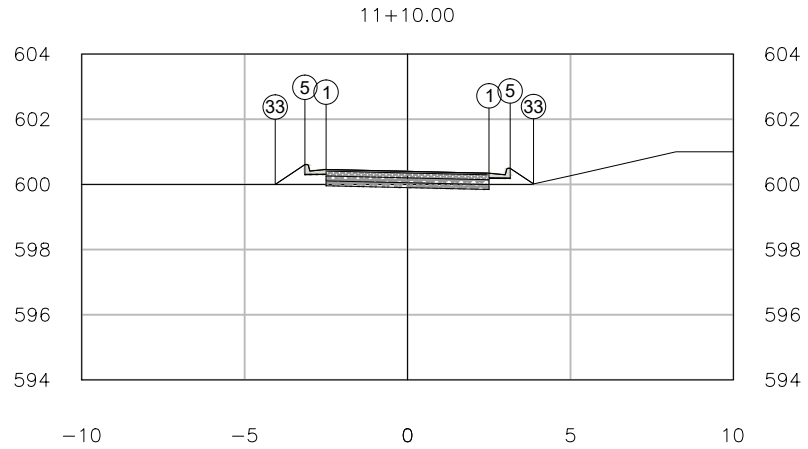


PLATAFORMA ACABADA LADO ESQUERDO	PTO.	1	5	33
	DIST.	2.500	-3.150	-4.062
	COTA	600.343	600.608	600.000
PLATAFORMA ACABADA LADO DIREITO	PTO.	1	5	33
	DIST.	-2.500	3.150	3.866
	COTA	600.458	600.493	600.016

11+10.00	A.corte 1ª. = m²	A.aterro = m²	EMITENTE	OBJETO: NOTA DE SERVIÇO DE PAVIMENTO ACABADO			ELABORAÇÃO
	A.corte 2ª. ripper = m²	A.rsm = m²		LOCAL: PARACATU			OBJETIVA PROJETOS E SERVIÇOS
Cota terreno = 600.00	A.corte 2ª. explos. = m²	A.reat. rachão = m²		ESCALA 1:200	CÓDIGO	FOLHA	
Cota projeto = 600.401	A.corte 3ª. = m²	A.reat. solo = m²					

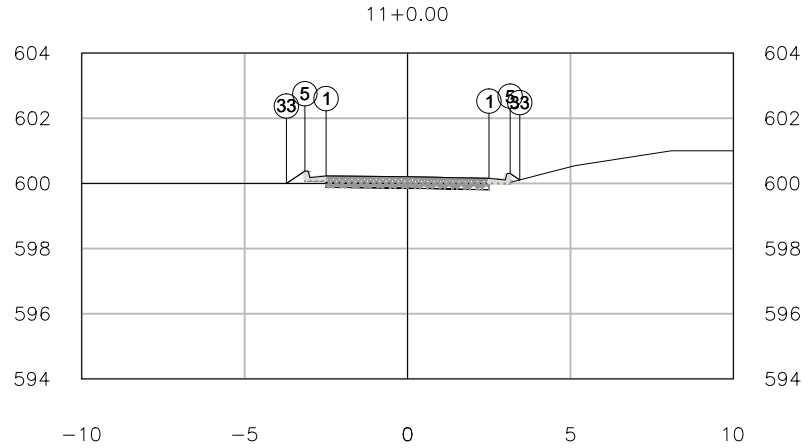


PLATAFORMA ACABADA LADO ESQUERDO	PTO.	1	5	33
	DIST.	-2.500	-3.150	-3.717
	COTA	600.154	600.378	600.000
PLATAFORMA ACABADA LADO DIREITO	PTO.	1	5	33
	DIST.	-2.500	3.150	3.445
	COTA	600.228	600.304	600.107

11+0.00	A.corte 1ª. =	m²	A.aterro =	m²	EMITENTE	OBJETO: NOTA DE SERVIÇO DE PAVIMENTO ACABADO	ELABORAÇÃO
	A.corte 2ª. ripper =	m²	A.rsm =	m²		LOCAL: PARACATU	OBJETIVA PROJETOS E SERVIÇOS
Cota terreno = 600.00	A.corte 2ª. explos. =	m²	A.reat. rachão =	m²		ESCALA 1:200 / CÓDIGO / FOLHA	
Cota projeto = 600.204	A.corte 3ª. =	m²	A.reat. solo =	m²			

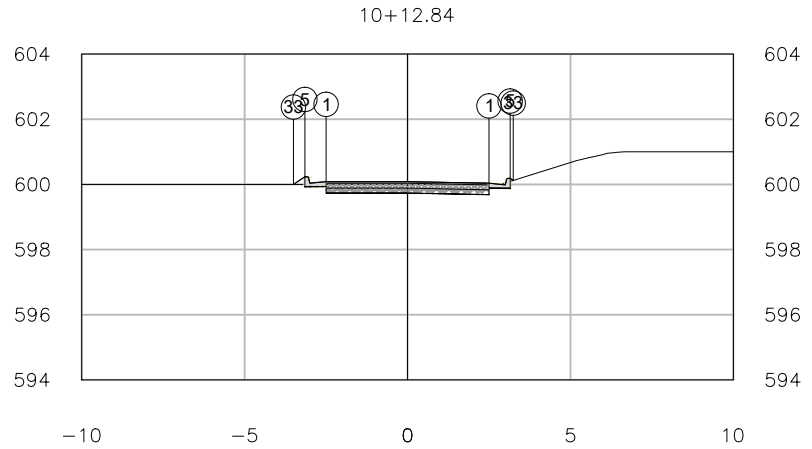


PLATAFORMA ACABADA LADO ESQUERDO	PTO.	1	5	33
	DIST.	2.500	-3.150	-3.502
	COTA	600.035	600.235	600.000
PLATAFORMA ACABADA LADO DIREITO	PTO.	1	5	33
	DIST.	-2.500	3.150	3.244
	COTA	600.085	600.185	600.122

10+12.84	A.corte 1ª. =	m²	A.aterro =	m²	EMITENTE	OBJETO: NOTA DE SERVIÇO DE PAVIMENTO ACABADO	ELABORAÇÃO
	A.corte 2ª. ripper =	m²	A.rsm =	m²		LOCAL: PARACATU	OBJETIVA PROJETOS E SERVIÇOS
Cota terreno = 600.00	A.corte 2ª. explos. =	m²	A.reat. rachão =	m²		ESCALA 1:200 / CÓDIGO / FOLHA	
Cota projeto = 600.085	A.corte 3ª. =	m²	A.reat. solo =	m²			

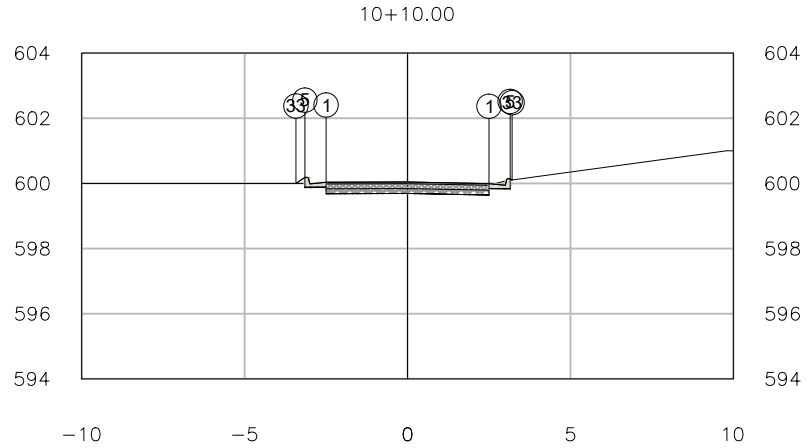


PLATAFORMA ACABADA LADO ESQUERDO	PTO.	1	5	33
	DIST.	2.500	-3.150	-3.425
	COTA	599.993	600.183	600.000
PLATAFORMA ACABADA LADO DIREITO	PTO.	1	5	33
	DIST.	-2.500	3.150	3.208
	COTA	600.033	600.143	600.104

10+10.00	A.corte 1ª. = m²	A.aterro = m²	EMITENTE	OBJETO: NOTA DE SERVIÇO DE PAVIMENTO ACABADO		ELABORAÇÃO
	A.corte 2ª. ripper = m²	A.rsm = m²		LOCAL: PARACATU		OBJETIVA PROJETOS E SERVIÇOS
Cota terreno = 600.00	A.corte 2ª. explos. = m²	A.reat. rachão = m²		ESCALA 1:200	CÓDIGO	FOLHA
Cota projeto = 600.043	A.corte 3ª. = m²	A.reat. solo = m²				

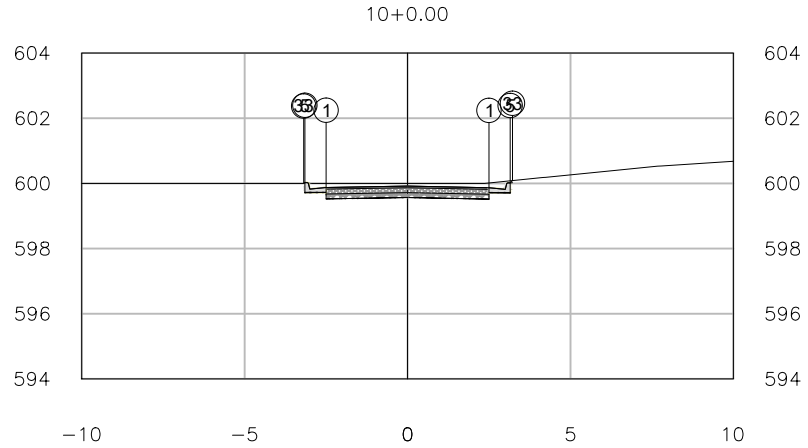


PLATAFORMA ACABADA LADO ESQUERDO	PTO.	1	5	33
	DIST.	2.500	-3.150	-3.186
	COTA	599.867	600.024	600.000
PLATAFORMA ACABADA LADO DIREITO	PTO.	1	5	33
	DIST.	-2.500	3.150	3.220
	COTA	599.874	600.017	600.087

10+0.00	A.corte 1ª. =	m²	A.aterro =	m²	EMITENTE	OBJETO: NOTA DE SERVIÇO DE PAVIMENTO ACABADO	ELABORAÇÃO
	A.corte 2ª. ripper =	m²	A.rsm =	m²		LOCAL: PARACATU	OBJETIVA PROJETOS E SERVIÇOS
Cota terreno = 600.00	A.corte 2ª. explos. =	m²	A.reat. rachão =	m²		ESCALA 1:200 / CÓDIGO / FOLHA	
Cota projeto = 599.917	A.corte 3ª. =	m²	A.reat. solo =	m²			

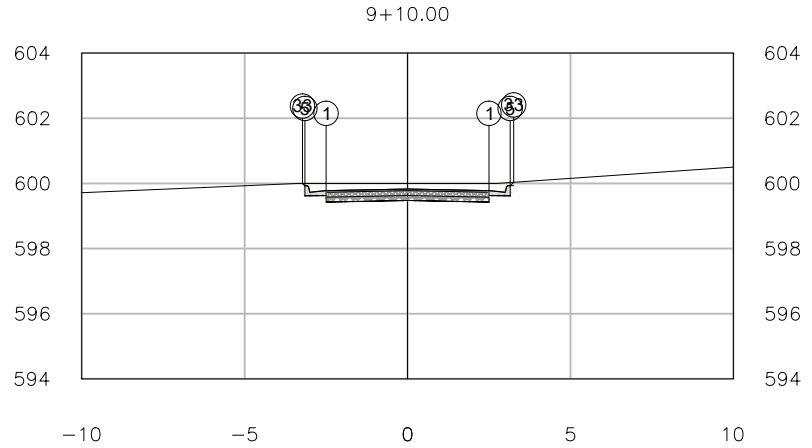

PLATAFORMA ACABADA LADO ESQUERDO	PTO.	1	5	33
	DIST.	2.500	-3.150	-3.223
	COTA	599.777	599.927	600.000
PLATAFORMA ACABADA LADO DIREITO	PTO.	1	5	33
	DIST.	-2.500	3.150	3.258
	COTA	599.777	599.927	600.035


9+10.00	A.corte 1ª. =	m²	A.aterro =	m²	EMITENTE	OBJETO: NOTA DE SERVIÇO DE PAVIMENTO ACABADO	ELABORAÇÃO
	A.corte 2ª. ripper =	m²	A.rsm =	m²		LOCAL: PARACATU	OBJETIVA PROJETOS E SERVIÇOS
Cota terreno = 600.00	A.corte 2ª. explos. =	m²	A.reat. rachão =	m²		ESCALA 1:200 / CÓDIGO / FOLHA	
Cota projeto = 599.827	A.corte 3ª. =	m²	A.reat. solo =	m²			

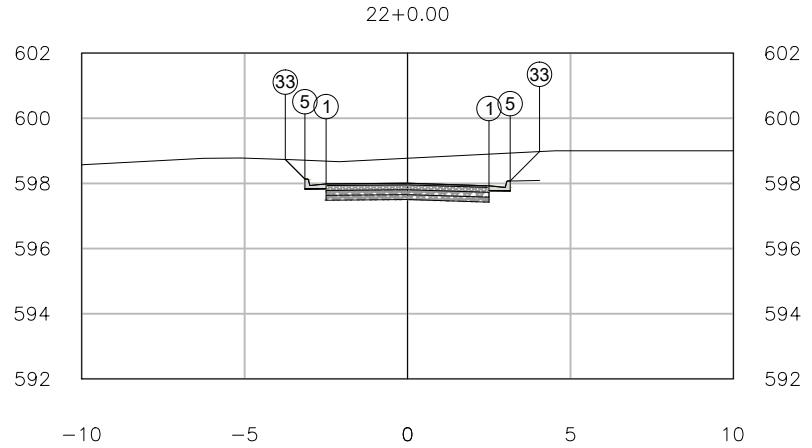

PLATAFORMA ACABADA LADO ESQUERDO	PTO.	1	5	33
	DIST.	2.500	-3.150	-3.751
	COTA	597.925	598.134	598.735
PLATAFORMA ACABADA LADO DIREITO	PTO.	1	5	33
	DIST.	-2.500	3.150	4.050
	COTA	597.984	598.075	598.976


22+0.00	A.corte 1ª. =	m²	A.aterro =	m²	EMITENTE	OBJETO: NOTA DE SERVIÇO DE PAVIMENTO ACABADO	ELABORAÇÃO
	A.corte 2ª. ripper =	m²	A.rsm =	m²		LOCAL: PARACATU	OBJETIVA PROJETOS E SERVIÇOS
Cota terreno = 598.77	A.corte 2ª. explos. =	m²	A.reat. rachão =	m²		ESCALA 1:200 / CÓDIGO / FOLHA	
Cota projeto = 598.006	A.corte 3ª. =	m²	A.reat. solo =	m²			

21+10.00

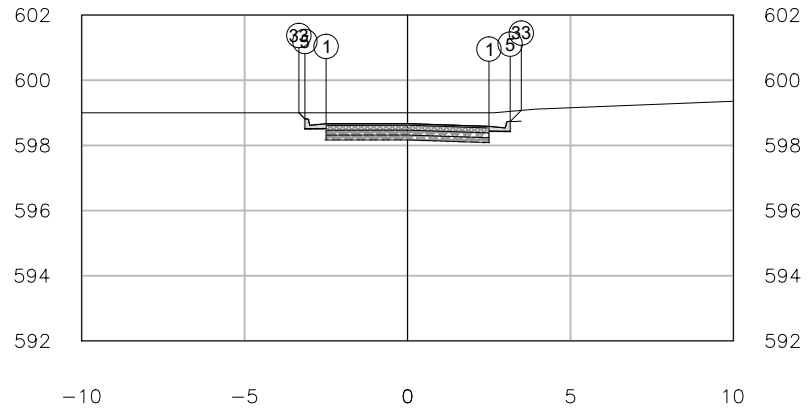


PLATAFORMA ACABADA LADO ESQUERDO	PTO.	1	5	33
	DIST.	2.500	-3.150	-3.335
	COTA	598.584	598.815	599.000
PLATAFORMA ACABADA LADO DIREITO	PTO.	1	5	33
	DIST.	-2.500	3.150	3.490
	COTA	598.665	598.734	599.074

21+10.00	A.corte 1ª. =	m²	A.aterro =	m²	EMITENTE	OBJETO: NOTA DE SERVIÇO DE PAVIMENTO ACABADO	ELABORAÇÃO
	A.corte 2ª. ripper =	m²	A.rsm =	m²		LOCAL: PARACATU	OBJETIVA PROJETOS E SERVIÇOS
Cota terreno = 599.00	A.corte 2ª. explos. =	m²	A.reat. rachão =	m²		ESCALA 1:200 / CÓDIGO / FOLHA	
Cota projeto = 598.669	A.corte 3ª. =	m²	A.reat. solo =	m²			

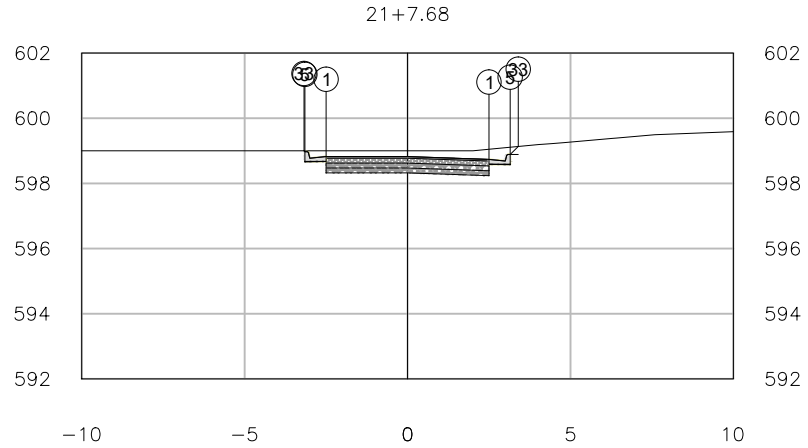


PLATAFORMA ACABADA LADO ESQUERDO	PTO.	1	5	33
	DIST.	2.500	-3.150	-3.177
	COTA	598.737	598.973	599.000
PLATAFORMA ACABADA LADO DIREITO	PTO.	1	5	33
	DIST.	-2.500	3.150	3.397
	COTA	598.823	598.887	599.133

21+7.68	A.corte 1ª. =	m²	A.aterro =	m²	EMITENTE	OBJETO: NOTA DE SERVIÇO DE PAVIMENTO ACABADO	ELABORAÇÃO
	A.corte 2ª. ripper =	m²	A.rsm =	m²		LOCAL: PARACATU	OBJETIVA PROJETOS E SERVIÇOS
Cota terreno = 599.00	A.corte 2ª. explos. =	m²	A.reat. rachão =	m²		ESCALA 1:200 / CÓDIGO / FOLHA	
Cota projeto = 598.823	A.corte 3ª. =	m²	A.reat. solo =	m²			

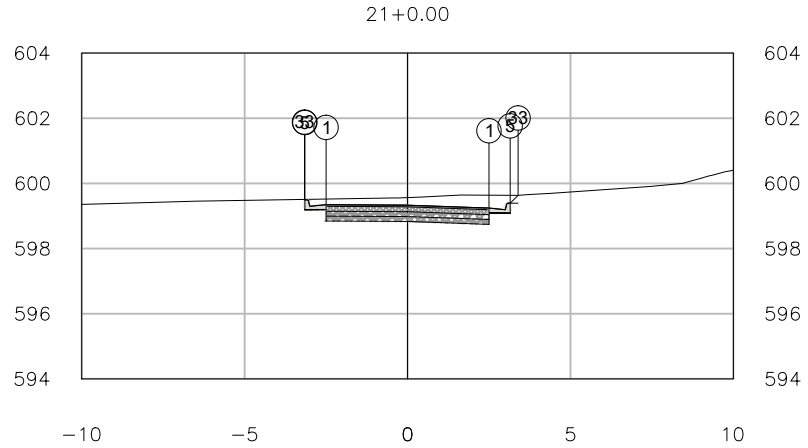


PLATAFORMA ACABADA LADO ESQUERDO	PTO. DIST. COTA	1 2.500 599.242	5 -3.150 599.495	33 -3.162 599.508
PLATAFORMA ACABADA LADO DIREITO	PTO. DIST. COTA	1 -2.500 599.345	5 3.150 599.392	33 3.392 599.634

21+0.00	A.corte 1ª. =	m²	A.aterro =	m²	EMITENTE	OBJETO: NOTA DE SERVIÇO DE PAVIMENTO ACABADO	ELABORAÇÃO
	A.corte 2ª. ripper =	m²	A.rsm =	m²		LOCAL: PARACATU	OBJETIVA PROJETOS E SERVIÇOS
Cota terreno = 599.56	A.corte 2ª. explos. =	m²	A.reat. rachão =	m²		ESCALA 1:200 / CÓDIGO / FOLHA	
Cota projeto = 599.332	A.corte 3ª. =	m²	A.reat. solo =	m²			

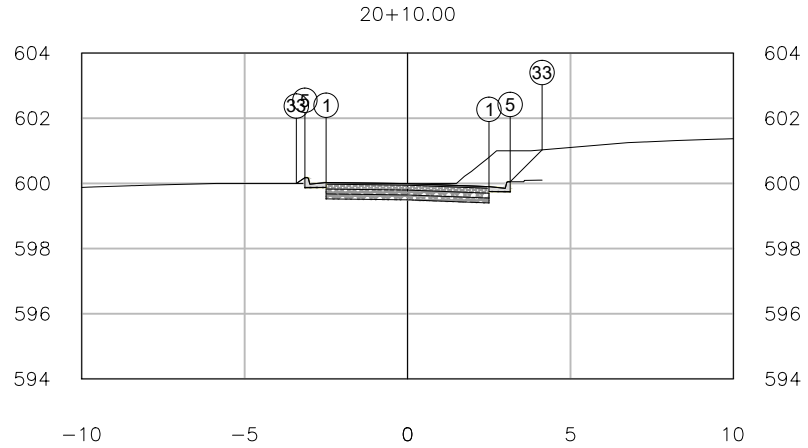


PLATAFORMA ACABADA LADO ESQUERDO	PTO.	1	5	33
	DIST.	2.500	-3.150	-3.414
	COTA	599.900	600.176	600.000
PLATAFORMA ACABADA LADO DIREITO	PTO.	1	5	33
	DIST.	-2.500	3.150	4.128
	COTA	600.026	600.050	601.029

20+10.00	A.corte 1ª. = m²	A.aterro = m²	EMITENTE	OBJETO: NOTA DE SERVIÇO DE PAVIMENTO ACABADO		ELABORAÇÃO
	A.corte 2ª. ripper = m²	A.rsm = m²		LOCAL: PARACATU		OBJETIVA PROJETOS E SERVIÇOS
Cota terreno = 600.00	A.corte 2ª. explos. = m²	A.reat. rachão = m²		ESCALA 1:200	CÓDIGO	FOLHA
Cota projeto = 599.995	A.corte 3ª. = m²	A.reat. solo = m²				

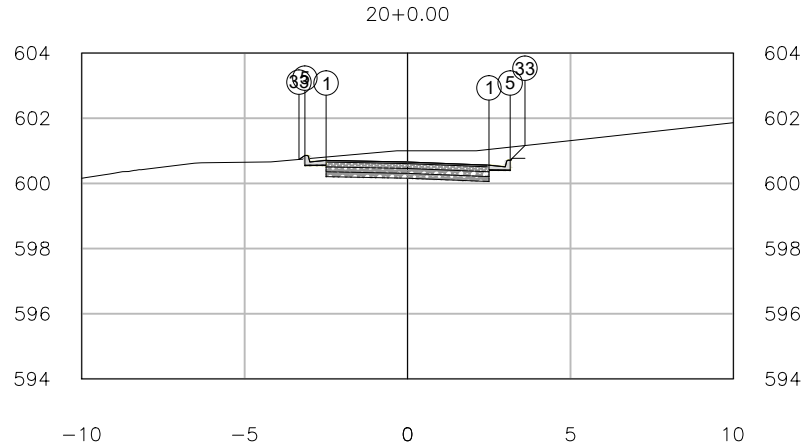


PLATAFORMA ACABADA LADO ESQUERDO	PTO. DIST. COTA	1 2.500 600.558	5 -3.150 600.857	33 -3.332 600.735
PLATAFORMA ACABADA LADO DIREITO	PTO. DIST. COTA	1 -2.500 600.707	5 3.150 600.708	33 3.603 601.162

20+0.00	A.corte 1ª. =	m²	A.aterro =	m²	EMITENTE	OBJETO: NOTA DE SERVIÇO DE PAVIMENTO ACABADO	ELABORAÇÃO
Cota terreno = 601.00	A.corte 2ª. ripper =	m²	A.rsm =	m²		LOCAL: PARACATU	OBJETIVA PROJETOS E SERVIÇOS
Cota projeto = 600.658	A.corte 2ª. explos. =	m²	A.reat. rachão =	m²		ESCALA 1:200 / CÓDIGO / FOLHA	
	A.corte 3ª. =	m²	A.reat. solo =	m²			

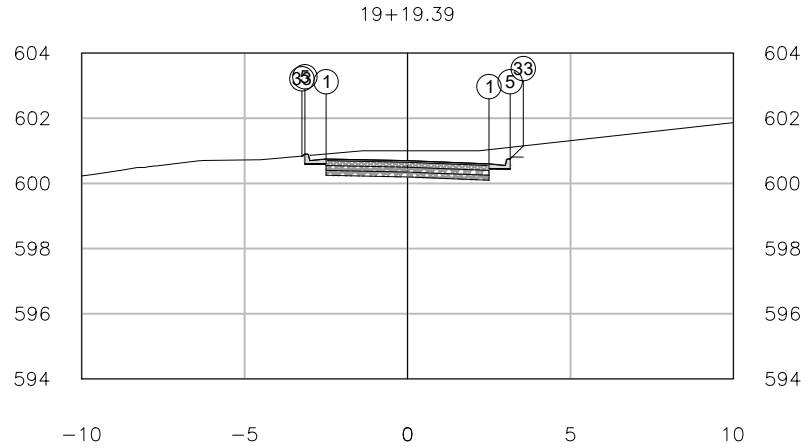


PLATAFORMA ACABADA LADO ESQUERDO	PTO. DIST. COTA	1 2.500 600.598	5 -3.150 600.898	33 -3.242 600.837
PLATAFORMA ACABADA LADO DIREITO	PTO. DIST. COTA	1 -2.500 600.748	5 3.150 600.748	33 3.552 601.150

19+19.39	A.corte 1ª. =	m²	A.aterro =	m²	EMITENTE	OBJETO: NOTA DE SERVIÇO DE PAVIMENTO ACABADO	ELABORAÇÃO
Cota terreno = 601.00	A.corte 2ª. ripper =	m²	A.rsm =	m²		LOCAL: PARACATU	OBJETIVA PROJETOS E SERVIÇOS
Cota projeto = 600.698	A.corte 2ª. explos. =	m²	A.reat. rachão =	m²		ESCALA 1:200 / CÓDIGO / FOLHA	
	A.corte 3ª. =	m²	A.reat. solo =	m²			

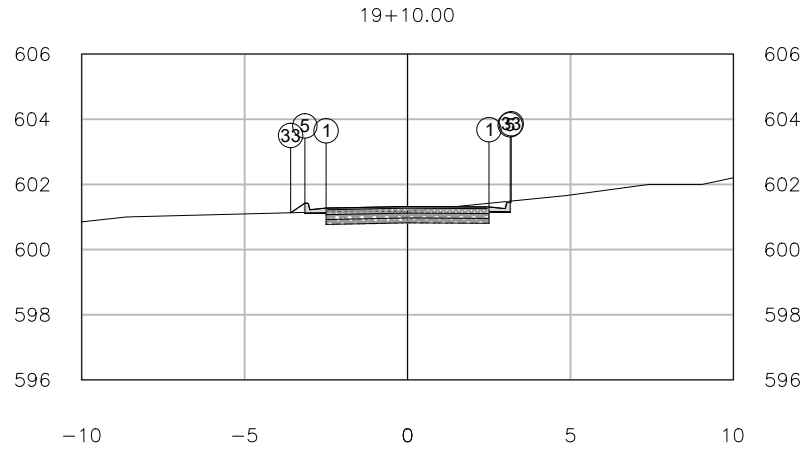


PLATAFORMA ACABADA LADO ESQUERDO	PTO. DIST. COTA	1 2.500 601.306	5 -3.150 601.421	33 -3.587 601.129
PLATAFORMA ACABADA LADO DIREITO	PTO. DIST. COTA	1 -2.500 601.271	5 3.150 601.456	33 3.182 601.488

19+10.00	A.corte 1ª. = m²	A.aterro = m²	EMITENTE	OBJETO: NOTA DE SERVIÇO DE PAVIMENTO ACABADO			ELABORAÇÃO
	A.corte 2ª. ripper = m²	A.rsm = m²		LOCAL: PARACATU			OBJETIVA PROJETOS E SERVIÇOS
Cota terreno = 601.18	A.corte 2ª. explos. = m²	A.reat. rachão = m²		ESCALA 1:200	CÓDIGO	FOLHA	
Cota projeto = 601.321	A.corte 3ª. = m²	A.reat. solo = m²					

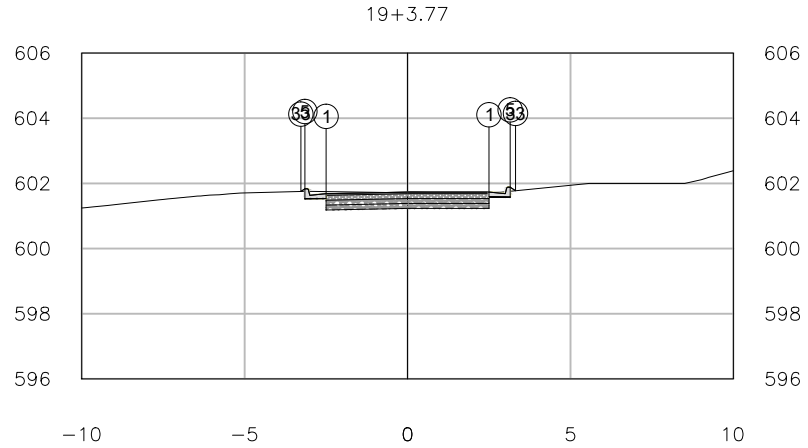


PLATAFORMA ACABADA LADO ESQUERDO	PTO.	1	5	33
	DIST.	2.500	-3.150	-3.273
	COTA	601.734	601.834	601.752
PLATAFORMA ACABADA LADO DIREITO	PTO.	1	5	33
	DIST.	-2.500	3.150	3.314
	COTA	601.684	601.884	601.775

19+3.77	A.corte 1ª. =	m²	A.aterro =	m²	EMITENTE	OBJETO: NOTA DE SERVIÇO DE PAVIMENTO ACABADO
	A.corte 2ª. ripper =	m²	A.rsm =	m²		LOCAL: PARACATU
Cota terreno = 601.71	A.corte 2ª. explos. =	m²	A.reat. rachão =	m²		ESCALA 1:200 / CÓDIGO / FOLHA
Cota projeto = 601.734	A.corte 3ª. =	m²	A.reat. solo =	m²		ELABORAÇÃO: OBJETIVA PROJETOS E SERVIÇOS

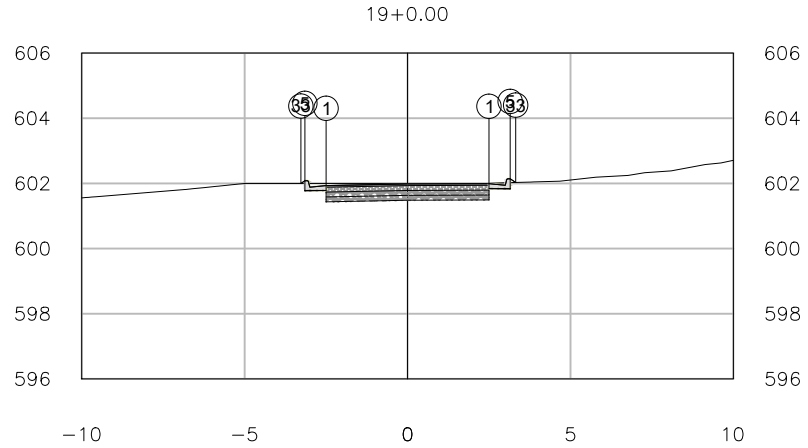


PLATAFORMA ACABADA LADO ESQUERDO	PTO.	1	5	33
	DIST.	2.500	-3.150	-3.274
	COTA	601.992	602.083	602.000
PLATAFORMA ACABADA LADO DIREITO	PTO.	1	5	33
	DIST.	-2.500	3.150	3.320
	COTA	601.933	602.142	602.029

19+0.00	A.corte 1ª. =	m²	A.aterro =	m²	EMITENTE	OBJETO: NOTA DE SERVIÇO DE PAVIMENTO ACABADO	ELABORAÇÃO
	A.corte 2ª. ripper =	m²	A.rsm =	m²		LOCAL: PARACATU	OBJETIVA PROJETOS E SERVIÇOS
Cota terreno = 602.00	A.corte 2ª. explos. =	m²	A.reat. rachão =	m²		ESCALA 1:200 / CÓDIGO / FOLHA	
Cota projeto = 601.983	A.corte 3ª. =	m²	A.reat. solo =	m²			

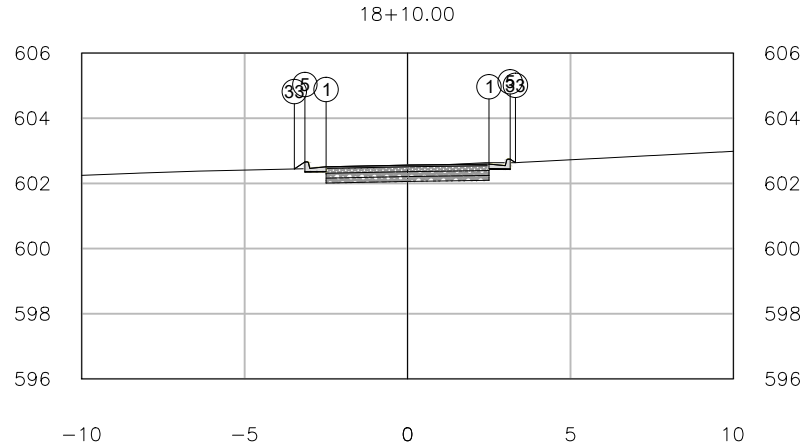


PLATAFORMA ACABADA LADO ESQUERDO	PTO.	1	5	33
	DIST.	2.500	-3.150	-3.474
	COTA	602.594	602.660	602.444
PLATAFORMA ACABADA LADO DIREITO	PTO.	1	5	33
	DIST.	-2.500	3.150	3.311
	COTA	602.510	602.744	602.636

18+10.00	A.corte 1ª. =	m²	A.aterro =	m²	EMITENTE	OBJETO: NOTA DE SERVIÇO DE PAVIMENTO ACABADO	ELABORAÇÃO
	A.corte 2ª. ripper =	m²	A.rsm =	m²		LOCAL: PARACATU	OBJETIVA PROJETOS E SERVIÇOS
Cota terreno = 602.52	A.corte 2ª. explos. =	m²	A.reat. rachão =	m²		ESCALA 1:200 / CÓDIGO / FOLHA	
Cota projeto = 602.560	A.corte 3ª. =	m²	A.reat. solo =	m²			

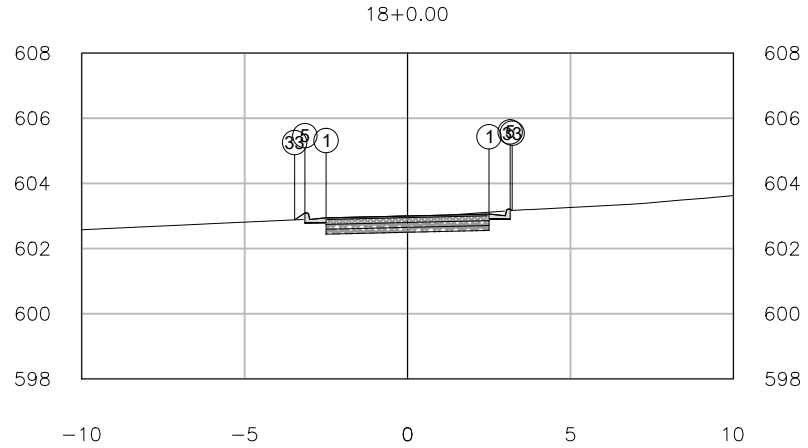

PLATAFORMA ACABADA LADO ESQUERDO	PTO.	1	5	33
	DIST.	2.500	-3.150	-3.466
	COTA	603.058	603.092	602.882
PLATAFORMA ACABADA LADO DIREITO	PTO.	1	5	33
	DIST.	-2.500	3.150	3.211
	COTA	602.942	603.208	603.168


18+0.00	A.corte 1ª. =	m²	A.aterro =	m²	EMITENTE	OBJETO: NOTA DE SERVIÇO DE PAVIMENTO ACABADO	ELABORAÇÃO
	A.corte 2ª. ripper =	m²	A.rsm =	m²		LOCAL: PARACATU	OBJETIVA PROJETOS E SERVIÇOS
Cota terreno = 603.00	A.corte 2ª. explos. =	m²	A.reat. rachão =	m²		ESCALA 1:200 / CÓDIGO / FOLHA	
Cota projeto = 603.000	A.corte 3ª. =	m²	A.reat. solo =	m²			

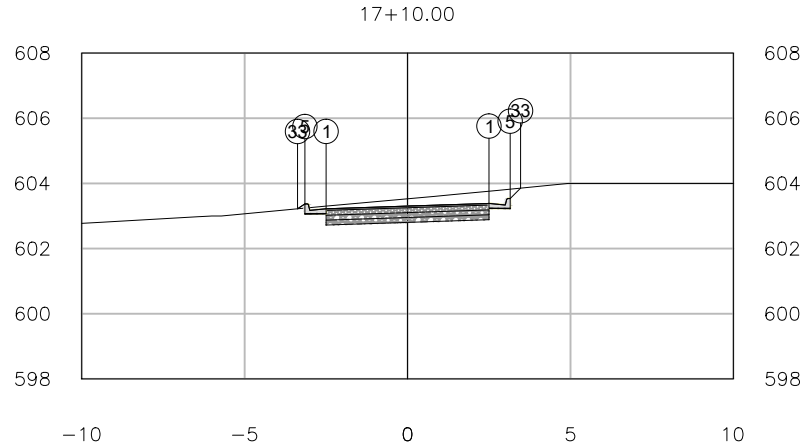

PLATAFORMA ACABADA LADO ESQUERDO	PTO.	1	5	33
	DIST.	2.500	-3.150	-3.377
	COTA	603.386	603.371	603.220
PLATAFORMA ACABADA LADO DIREITO	PTO.	1	5	33
	DIST.	-2.500	3.150	3.469
	COTA	603.221	603.536	603.855


17+10.00	A.corte 1ª. =	m²	A.aterro =	m²	EMITENTE	OBJETO: NOTA DE SERVIÇO DE PAVIMENTO ACABADO	ELABORAÇÃO
Cota terreno = 603.53	A.corte 2ª. ripper =	m²	A.rsm =	m²		LOCAL: PARACATU	OBJETIVA PROJETOS E SERVIÇOS
Cota projeto = 603.304	A.corte 2ª. explos. =	m²	A.reat. rachão =	m²		ESCALA 1:200 / CÓDIGO / FOLHA	
	A.corte 3ª. =	m²	A.reat. solo =	m²			

17+2.77

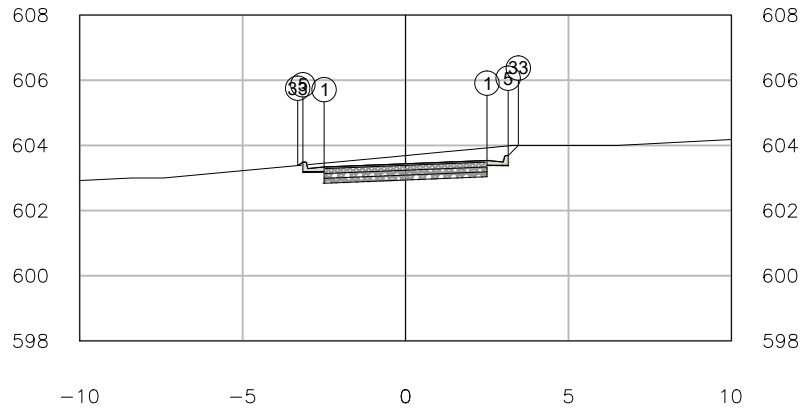

PLATAFORMA ACABADA LADO ESQUERDO	PTO. DIST. COTA	1 2.500 603.538	5 -3.150 603.488	33 -3.310 603.381
PLATAFORMA ACABADA LADO DIREITO	PTO. DIST. COTA	1 -2.500 603.338	5 3.150 603.688	33 3.462 604.000


17+2.77	A.corte 1ª. =	m²	A.aterro =	m²	EMITENTE	OBJETO: NOTA DE SERVIÇO DE PAVIMENTO ACABADO	ELABORAÇÃO
	A.corte 2ª. ripper =	m²	A.rsm =	m²		LOCAL: PARACATU	OBJETIVA PROJETOS E SERVIÇOS
Cota terreno = 603.69	A.corte 2ª. explos. =	m²	A.reat. rachão =	m²		ESCALA 1:200 / CÓDIGO / FOLHA	
Cota projeto = 603.438	A.corte 3ª. =	m²	A.reat. solo =	m²			

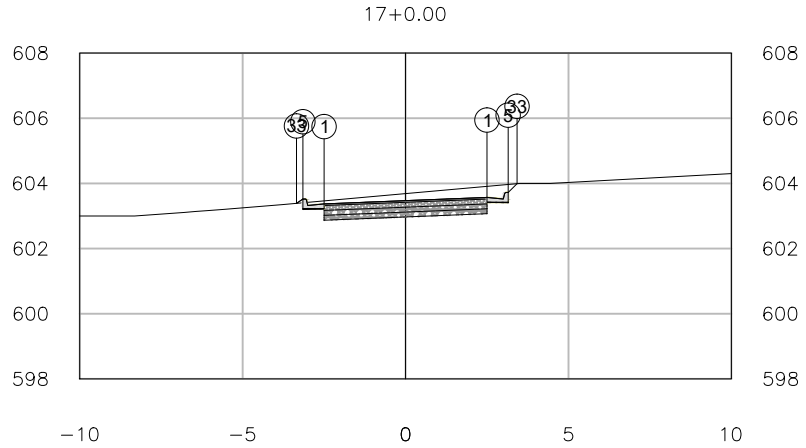

PLATAFORMA ACABADA LADO ESQUERDO	PTO. DIST. COTA	1 2.500 603.570	5 -3.150 603.520	33 -3.348 603.388
PLATAFORMA ACABADA LADO DIREITO	PTO. DIST. COTA	1 -2.500 603.370	5 3.150 603.720	33 3.422 603.993


17+0.00	A.corte 1ª. =	m²	A.aterro =	m²	EMITENTE	OBJETO: NOTA DE SERVIÇO DE PAVIMENTO ACABADO	ELABORAÇÃO
	A.corte 2ª. ripper =	m²	A.rsm =	m²		LOCAL: PARACATU	OBJETIVA PROJETOS E SERVIÇOS
Cota terreno = 603.69	A.corte 2ª. explos. =	m²	A.reat. rachão =	m²		ESCALA 1:200 / CÓDIGO / FOLHA	
Cota projeto = 603.470	A.corte 3ª. =	m²	A.reat. solo =	m²			

16+14.24

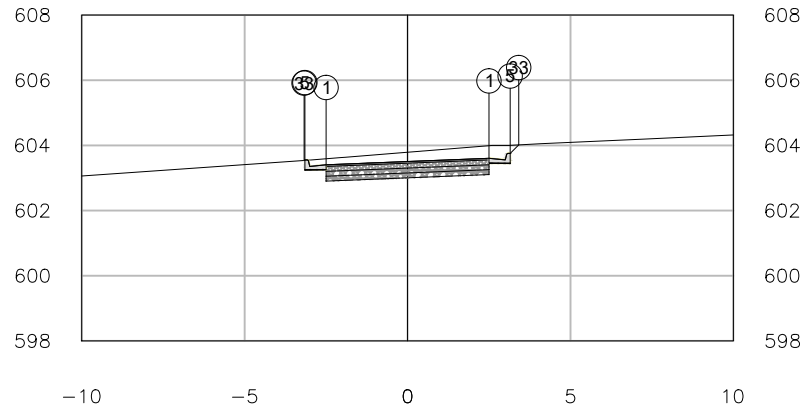

PLATAFORMA ACABADA LADO ESQUERDO	PTO. DIST. COTA	1 2.500 603.604	5 -3.150 603.554	33 -3.174 603.538
PLATAFORMA ACABADA LADO DIREITO	PTO. DIST. COTA	1 -2.500 603.404	5 3.150 603.754	33 3.411 604.016


16+14.24	A.corte 1ª. =	m²	A.aterro =	m²	EMITENTE	OBJETO: NOTA DE SERVIÇO DE PAVIMENTO ACABADO	ELABORAÇÃO
	A.corte 2ª. ripper =	m²	A.rsm =	m²		LOCAL: PARACATU	OBJETIVA PROJETOS E SERVIÇOS
Cota terreno = 603.79	A.corte 2ª. explos. =	m²	A.reat. rachão =	m²		ESCALA 1:200 / CÓDIGO / FOLHA	
Cota projeto = 603.504	A.corte 3ª. =	m²	A.reat. solo =	m²			

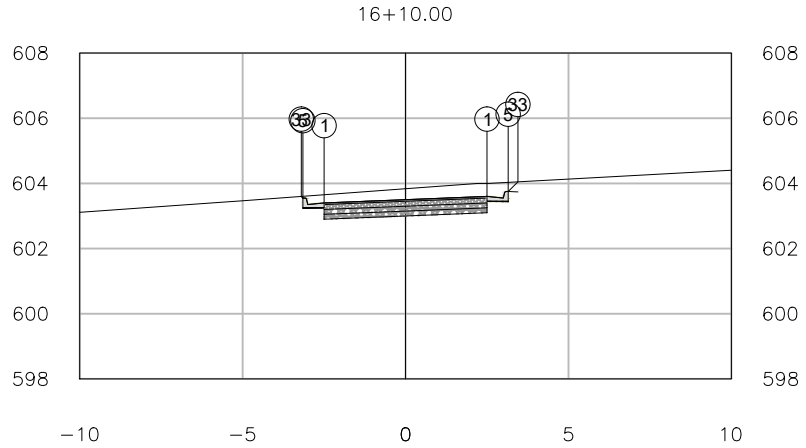

PLATAFORMA ACABADA LADO ESQUERDO	PTO.	1	5	33
	DIST.	2.500	-3.150	-3.199
	COTA	603.600	603.550	603.600
PLATAFORMA ACABADA LADO DIREITO	PTO.	1	5	33
	DIST.	-2.500	3.150	3.448
	COTA	603.400	603.750	604.049


16+10.00	A.corte 1ª. =	m²	A.aterro =	m²	EMITENTE	OBJETO: NOTA DE SERVIÇO DE PAVIMENTO ACABADO	ELABORAÇÃO
	A.corte 2ª. ripper =	m²	A.rsm =	m²		LOCAL: PARACATU	OBJETIVA PROJETOS E SERVIÇOS
Cota terreno = 603.84	A.corte 2ª. explos. =	m²	A.reat. rachão =	m²		ESCALA 1:200 / CÓDIGO / FOLHA	
Cota projeto = 603.500	A.corte 3ª. =	m²	A.reat. solo =	m²			

16+5.72

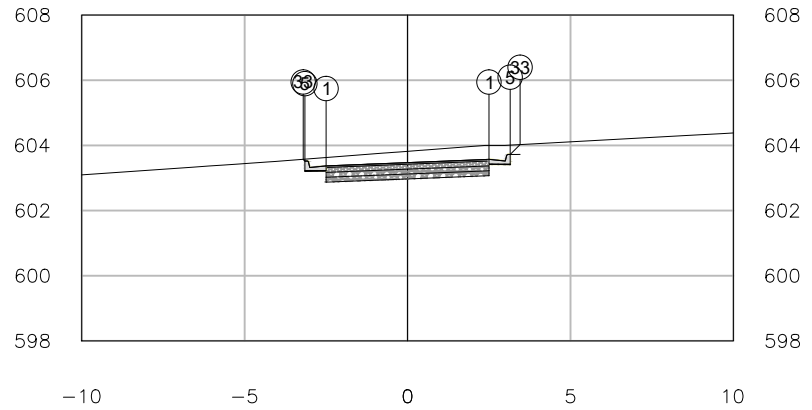


PLATAFORMA ACABADA LADO ESQUERDO	PTO.	1	5	33
	DIST.	2.500	-3.150	-3.202
	COTA	603.571	603.521	603.573
PLATAFORMA ACABADA LADO DIREITO	PTO.	1	5	33
	DIST.	-2.500	3.150	3.454
	COTA	603.371	603.721	604.026

16+5.72	A.corte 1ª. =	m²	A.aterro =	m²	EMITENTE	OBJETO: NOTA DE SERVIÇO DE PAVIMENTO ACABADO	ELABORAÇÃO
	A.corte 2ª. ripper =	m²	A.rsm =	m²		LOCAL: PARACATU	OBJETIVA PROJETOS E SERVIÇOS
Cota terreno = 603.82	A.corte 2ª. explos. =	m²	A.reat. rachão =	m²		ESCALA 1:200 / CÓDIGO / FOLHA	
Cota projeto = 603.471	A.corte 3ª. =	m²	A.reat. solo =	m²			

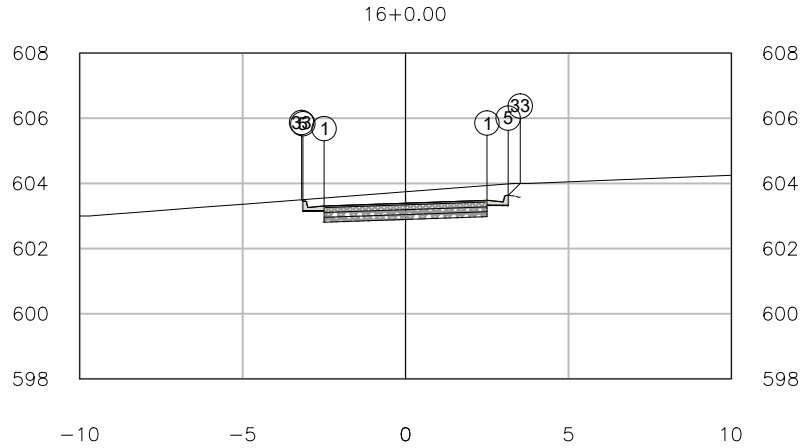

PLATAFORMA ACABADA LADO ESQUERDO	PTO. DIST. COTA	1 2.500 603.480	5 -3.150 603.457	33 -3.191 603.498
PLATAFORMA ACABADA LADO DIREITO	PTO. DIST. COTA	1 -2.500 603.307	5 3.150 603.630	33 3.520 604.000


16+0.00	A.corte 1ª. =	m²	A.aterro =	m²	EMITENTE	OBJETO: NOTA DE SERVIÇO DE PAVIMENTO ACABADO	ELABORAÇÃO
	A.corte 2ª. ripper =	m²	A.rsm =	m²		LOCAL: PARACATU	OBJETIVA PROJETOS E SERVIÇOS
Cota terreno = 603.74	A.corte 2ª. explos. =	m²	A.reat. rachão =	m²		ESCALA 1:200 / CÓDIGO / FOLHA	
Cota projeto = 603.394	A.corte 3ª. =	m²	A.reat. solo =	m²			

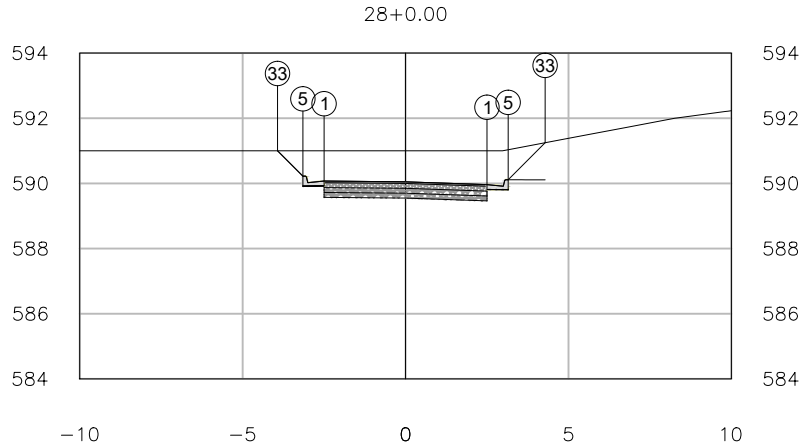

PLATAFORMA ACABADA LADO ESQUERDO	PTO.	1	5	33
	DIST.	2.500	-3.150	-3.928
	COTA	589.963	590.222	591.000
PLATAFORMA ACABADA LADO DIREITO	PTO.	1	5	33
	DIST.	-2.500	3.150	4.285
	COTA	590.072	590.113	591.248


28+0.00	A.corte 1ª. =	m²	A.aterro =	m²	EMITENTE	OBJETO: NOTA DE SERVIÇO DE PAVIMENTO ACABADO	ELABORAÇÃO
	A.corte 2ª. ripper =	m²	A.rsm =	m²		LOCAL: PARACATU	OBJETIVA PROJETOS E SERVIÇOS
Cota terreno = 591.00	A.corte 2ª. explos. =	m²	A.reat. rachão =	m²		ESCALA 1:200 / CÓDIGO / FOLHA	
Cota projeto = 590.049	A.corte 3ª. =	m²	A.reat. solo =	m²			

27+11.46

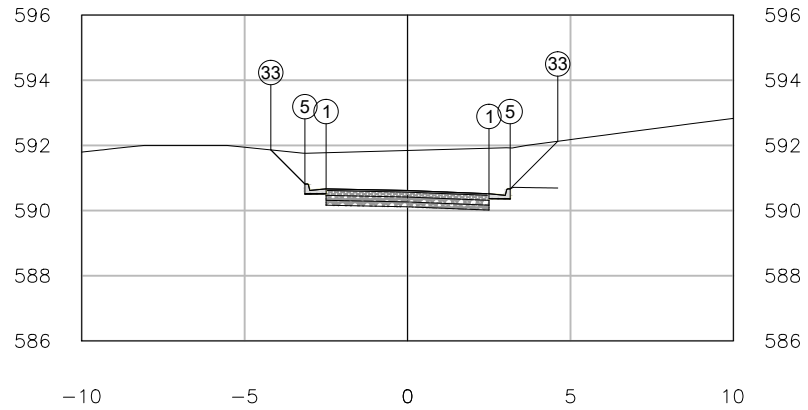

PLATAFORMA ACABADA LADO ESQUERDO	PTO.	1	5	33
	DIST.	2.500	-3.150	-4.198
	COTA	590.516	590.816	591.863
PLATAFORMA ACABADA LADO DIREITO	PTO.	1	5	33
	DIST.	-2.500	3.150	4.611
	COTA	590.666	590.666	592.127


27+11.46	A.corte 1ª. =	m²	A.aterro =	m²	EMITENTE	OBJETO: NOTA DE SERVIÇO DE PAVIMENTO ACABADO	ELABORAÇÃO
	A.corte 2ª. ripper =	m²	A.rsm =	m²		LOCAL: PARACATU	OBJETIVA PROJETOS E SERVIÇOS
Cota terreno = 591.84	A.corte 2ª. explos. =	m²	A.reat. rachão =	m²		ESCALA 1:200 / CÓDIGO / FOLHA	
Cota projeto = 590.616	A.corte 3ª. =	m²	A.reat. solo =	m²			

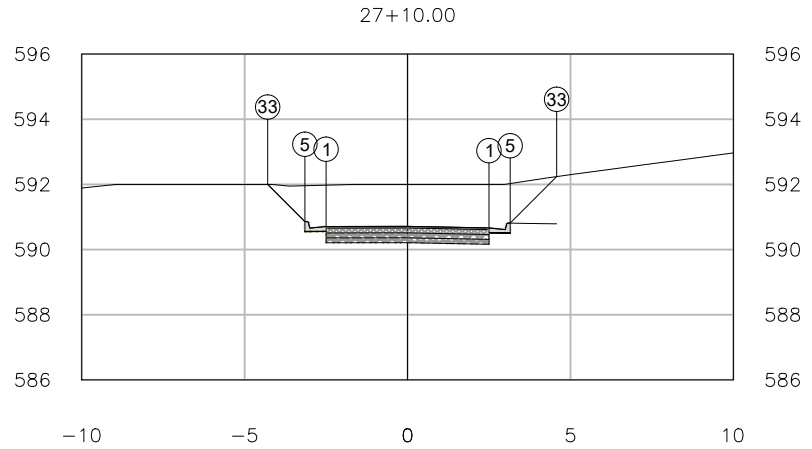

PLATAFORMA ACABADA LADO ESQUERDO	PTO. DIST. COTA	1 2.500 590.662	5 -3.150 590.858	33 -4.292 592.000
PLATAFORMA ACABADA LADO DIREITO	PTO. DIST. COTA	1 -2.500 590.708	5 3.150 590.812	33 4.577 592.239


27+10.00	A.corte 1ª. =	m²	A.aterro =	m²	EMITENTE	OBJETO: NOTA DE SERVIÇO DE PAVIMENTO ACABADO	ELABORAÇÃO
Cota terreno = 592.00	A.corte 2ª. ripper =	m²	A.rsm =	m²		LOCAL: PARACATU	OBJETIVA PROJETOS E SERVIÇOS
Cota projeto = 590.712	A.corte 2ª. explos. =	m²	A.reat. rachão =	m²		ESCALA 1:200 / CÓDIGO / FOLHA	
	A.corte 3ª. =	m²	A.reat. solo =	m²			

27+8.69

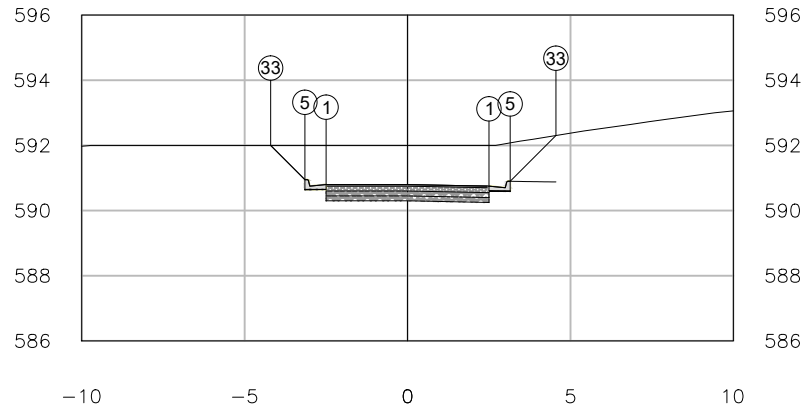


PLATAFORMA ACABADA LADO ESQUERDO	PTO.	1	5	33
	DIST.	2.500	-3.150	-4.201
	COTA	590.749	590.949	592.000
PLATAFORMA ACABADA LADO DIREITO	PTO.	1	5	33
	DIST.	-2.500	3.150	4.554
	COTA	590.799	590.899	592.303

27+8.69	A.corte 1ª. =	m²	A.aterro =	m²	EMITENTE	OBJETO: NOTA DE SERVIÇO DE PAVIMENTO ACABADO	ELABORAÇÃO
	A.corte 2ª. ripper =	m²	A.rsm =	m²		LOCAL: PARACATU	OBJETIVA PROJETOS E SERVIÇOS
Cota terreno = 592.00	A.corte 2ª. explos. =	m²	A.reat. rachão =	m²		ESCALA 1:200 / CÓDIGO / FOLHA	
Cota projeto = 590.799	A.corte 3ª. =	m²	A.reat. solo =	m²			

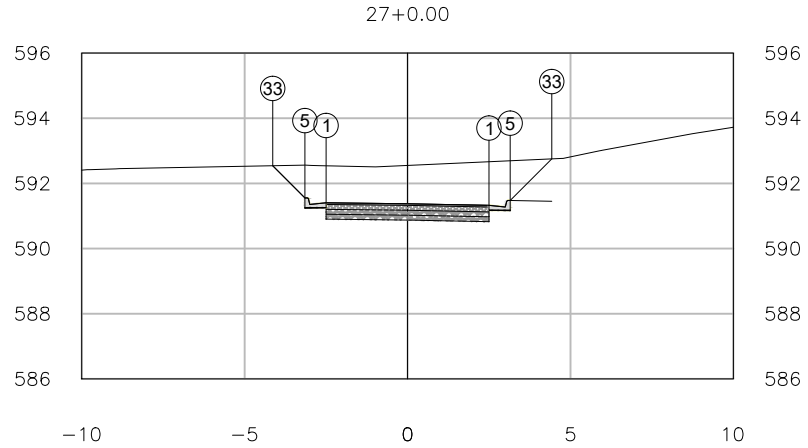


PLATAFORMA ACABADA LADO ESQUERDO	PTO.	1	5	33
	DIST.	2.500	-3.150	-4.138
	COTA	591.325	591.554	592.542
PLATAFORMA ACABADA LADO DIREITO	PTO.	1	5	33
	DIST.	-2.500	3.150	4.427
	COTA	591.404	591.475	592.752

27+0.00	A.corte 1ª. =	m²	A.aterro =	m²	EMITENTE	OBJETO: NOTA DE SERVIÇO DE PAVIMENTO ACABADO	ELABORAÇÃO
	A.corte 2ª. ripper =	m²	A.rsm =	m²		LOCAL: PARACATU	OBJETIVA PROJETOS E SERVIÇOS
Cota terreno = 592.55	A.corte 2ª. explos. =	m²	A.reat. rachão =	m²		ESCALA 1:200 / CÓDIGO / FOLHA	
Cota projeto = 591.375	A.corte 3ª. =	m²	A.reat. solo =	m²			

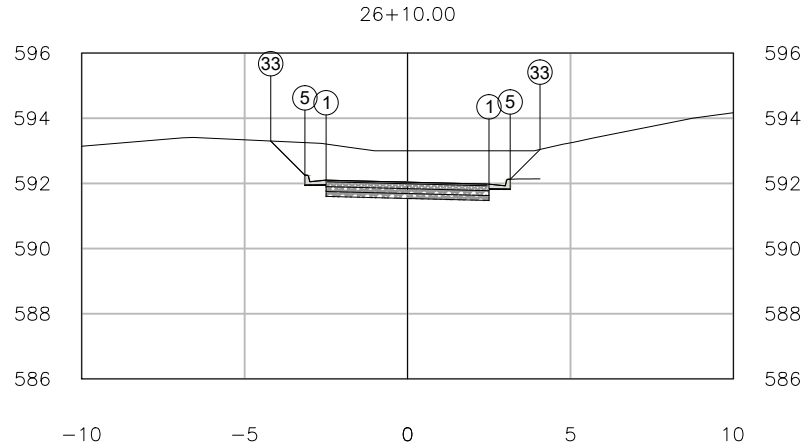

PLATAFORMA ACABADA LADO ESQUERDO	PTO. DIST. COTA	1 2.500 591.976	5 -3.150 592.251	33 -4.199 593.300
PLATAFORMA ACABADA LADO DIREITO	PTO. DIST. COTA	1 -2.500 592.101	5 3.150 592.126	33 4.065 593.041


26+10.00	A.corte 1ª. =	m²	A.aterro =	m²	EMITENTE	OBJETO: NOTA DE SERVIÇO DE PAVIMENTO ACABADO	ELABORAÇÃO
	A.corte 2ª. ripper =	m²	A.rsm =	m²		LOCAL: PARACATU	OBJETIVA PROJETOS E SERVIÇOS
Cota terreno = 593.00	A.corte 2ª. explos. =	m²	A.reat. rachão =	m²		ESCALA 1:200 / CÓDIGO / FOLHA	
Cota projeto = 592.038	A.corte 3ª. =	m²	A.reat. solo =	m²			

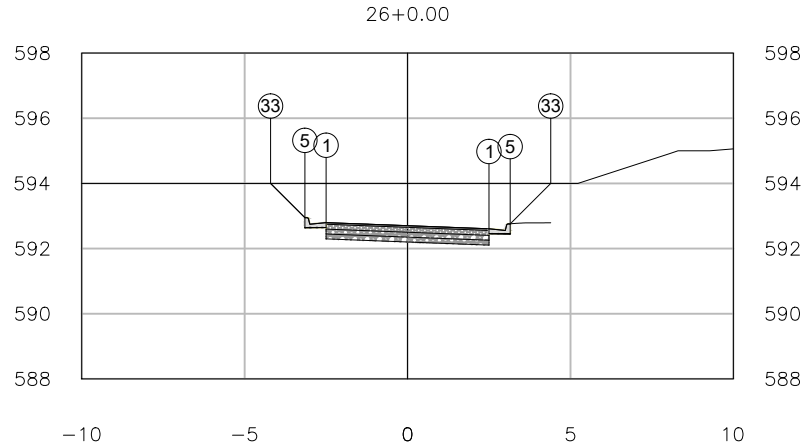

PLATAFORMA ACABADA LADO ESQUERDO	PTO.	1	5	33
	DIST.	2.500	-3.150	-4.203
	COTA	592.606	592.947	594.000
PLATAFORMA ACABADA LADO DIREITO	PTO.	1	5	33
	DIST.	-2.500	3.150	4.394
	COTA	592.797	592.756	594.000

26+0.00	A.corte 1ª. =	m²	A.aterro =	m²	EMITENTE	OBJETO: NOTA DE SERVIÇO DE PAVIMENTO ACABADO	ELABORAÇÃO
	A.corte 2ª. ripper =	m²	A.rsm =	m²		LOCAL: PARACATU	
Cota terreno = 594.00	A.corte 2ª. explos. =	m²	A.reat. rachão =	m²		ESCALA 1:200 / CÓDIGO / FOLHA	OBJETIVA PROJETOS E SERVIÇOS
Cota projeto = 592.701	A.corte 3ª. =	m²	A.reat. solo =	m²			


25+18.69

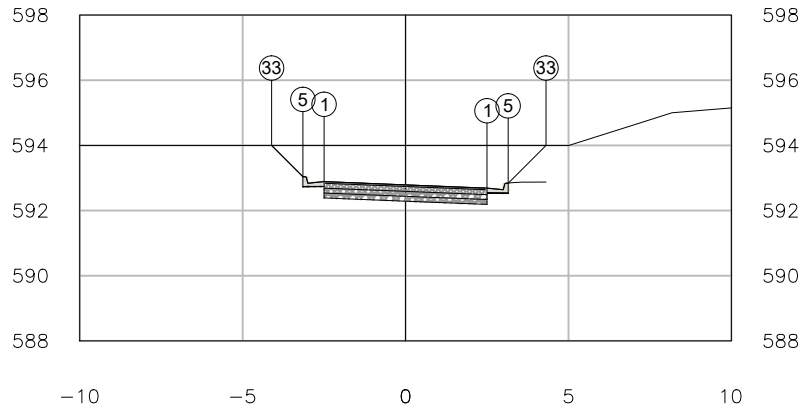

PLATAFORMA ACABADA LADO ESQUERDO	PTO.	1	5	33
	DIST.	2.500	-3.150	-4.112
	COTA	592.688	593.038	594.000
PLATAFORMA ACABADA LADO DIREITO	PTO.	1	5	33
	DIST.	-2.500	3.150	4.312
	COTA	592.888	592.838	594.000

25+18.69	A.corte 1ª. =	m²	A.aterro =	m²	EMITENTE	OBJETO: NOTA DE SERVIÇO DE PAVIMENTO ACABADO	ELABORAÇÃO
	A.corte 2ª. ripper =	m²	A.rsm =	m²		LOCAL: PARACATU	OBJETIVA PROJETOS E SERVIÇOS
Cota terreno = 594.00	A.corte 2ª. explos. =	m²	A.reat. rachão =	m²		ESCALA 1:200 / CÓDIGO / FOLHA	
Cota projeto = 592.788	A.corte 3ª. =	m²	A.reat. solo =	m²			


25+18.10

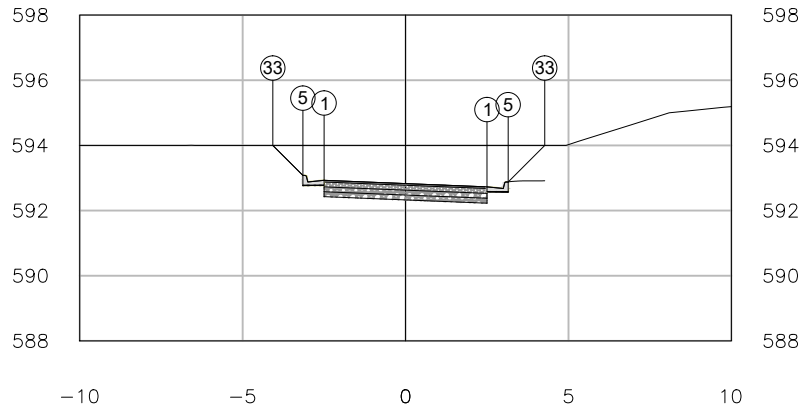

PLATAFORMA ACABADA LADO ESQUERDO	PTO.	1	5	33
	DIST.	2.500	-3.150	-4.073
	COTA	592.727	593.077	594.000
PLATAFORMA ACABADA LADO DIREITO	PTO.	1	5	33
	DIST.	-2.500	3.150	4.273
	COTA	592.927	592.877	594.000

25+18.10	A.corte 1ª. =	m²	A.aterro =	m²	EMITENTE	OBJETO: NOTA DE SERVIÇO DE PAVIMENTO ACABADO	ELABORAÇÃO
	A.corte 2ª. ripper =	m²	A.rsm =	m²		LOCAL: PARACATU	OBJETIVA PROJETOS E SERVIÇOS
Cota terreno = 594.00	A.corte 2ª. explos. =	m²	A.reat. rachão =	m²		ESCALA 1:200 / CÓDIGO / FOLHA	
Cota projeto = 592.827	A.corte 3ª. =	m²	A.reat. solo =	m²			


25+17.52

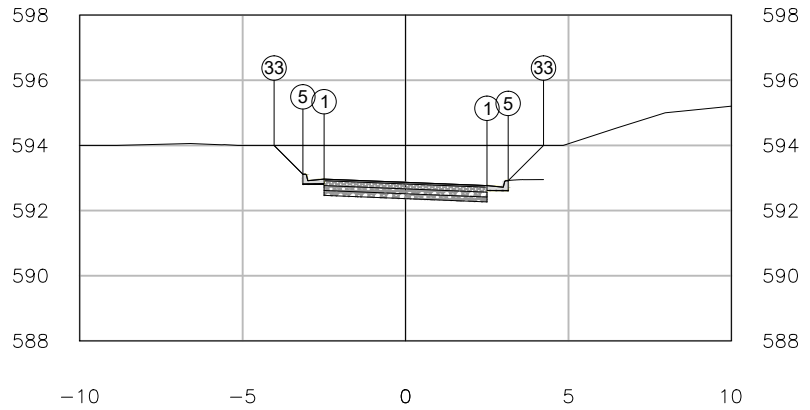

PLATAFORMA ACABADA LADO ESQUERDO	PTO.	1	5	33
	DIST.	2.500	-3.150	-4.034
	COTA	592.766	593.116	594.000
PLATAFORMA ACABADA LADO DIREITO	PTO.	1	5	33
	DIST.	-2.500	3.150	4.234
	COTA	592.966	592.916	594.000


25+17.52	A.corte 1ª. =	m²	A.aterro =	m²	EMITENTE	OBJETO: NOTA DE SERVIÇO DE PAVIMENTO ACABADO	ELABORAÇÃO
	A.corte 2ª. ripper =	m²	A.rsm =	m²		LOCAL: PARACATU	OBJETIVA PROJETOS E SERVIÇOS
Cota terreno = 594.00	A.corte 2ª. explos. =	m²	A.reat. rachão =	m²		ESCALA 1:200 / CÓDIGO / FOLHA	
Cota projeto = 592.866	A.corte 3ª. =	m²	A.reat. solo =	m²			

25+10.00

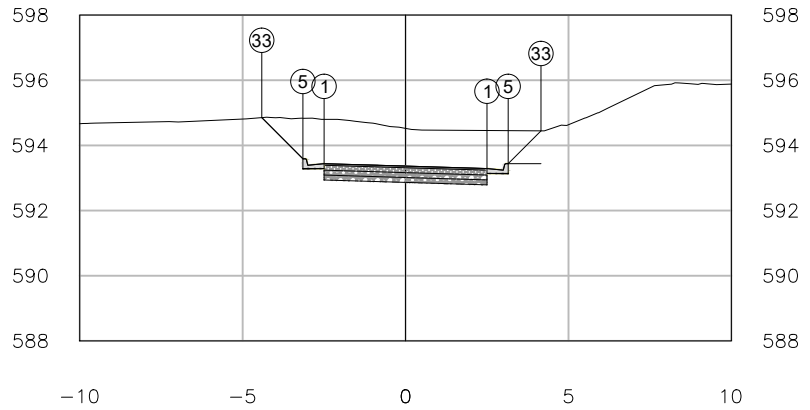

PLATAFORMA ACABADA LADO ESQUERDO	PTO. DIST. COTA	1 2.500 593.289	5 -3.150 593.589	33 -4.414 594.853
PLATAFORMA ACABADA LADO DIREITO	PTO. DIST. COTA	1 -2.500 593.439	5 3.150 593.439	33 4.157 594.446


25+10.00	A.corte 1ª. =	m²	A.aterro =	m²	EMITENTE	OBJETO: NOTA DE SERVIÇO DE PAVIMENTO ACABADO	ELABORAÇÃO
	A.corte 2ª. ripper =	m²	A.rsm =	m²		LOCAL: PARACATU	OBJETIVA PROJETOS E SERVIÇOS
Cota terreno = 594.52	A.corte 2ª. explos. =	m²	A.reat. rachão =	m²		ESCALA 1:200 / CÓDIGO / FOLHA	
Cota projeto = 593.364	A.corte 3ª. =	m²	A.reat. solo =	m²			

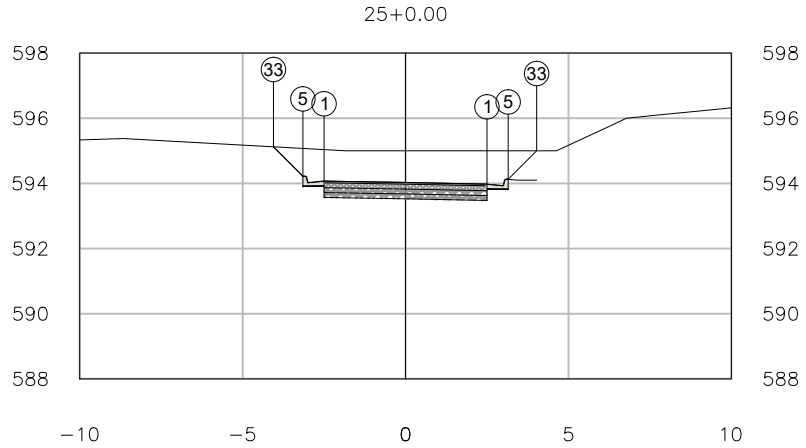

PLATAFORMA ACABADA LADO ESQUERDO	PTO.	1	5	33
	DIST.	2.500	-3.150	-4.053
	COTA	593.976	594.219	595.122
PLATAFORMA ACABADA LADO DIREITO	PTO.	1	5	33
	DIST.	-2.500	3.150	4.024
	COTA	594.069	594.126	595.000

25+0.00	A.corte 1ª. =	m²	A.aterro =	m²	EMITENTE	OBJETO: NOTA DE SERVIÇO DE PAVIMENTO ACABADO	ELABORAÇÃO
	A.corte 2ª. ripper =	m²	A.rsm =	m²		LOCAL: PARACATU	OBJETIVA PROJETOS E SERVIÇOS
Cota terreno = 595.00	A.corte 2ª. explos. =	m²	A.reat. rachão =	m²		ESCALA 1:200 / CÓDIGO / FOLHA	
Cota projeto = 594.027	A.corte 3ª. =	m²	A.reat. solo =	m²			


24+10.00

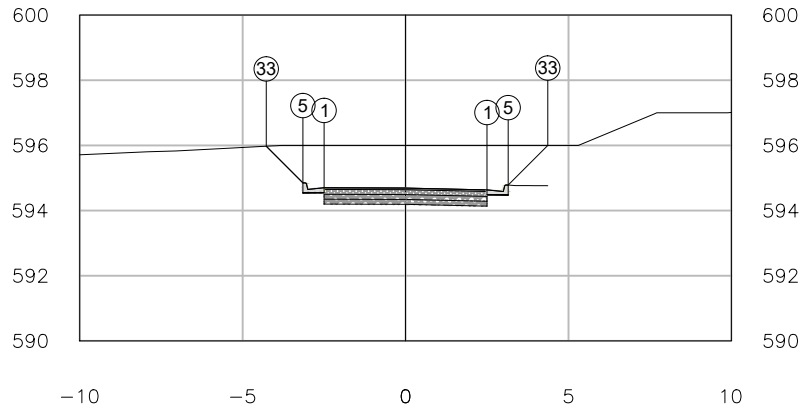

PLATAFORMA ACABADA LADO ESQUERDO	PTO.	1	5	33
	DIST.	2.500	-3.150	-4.276
	COTA	594.634	594.849	595.975
PLATAFORMA ACABADA LADO DIREITO	PTO.	1	5	33
	DIST.	-2.500	3.150	4.366
	COTA	594.699	594.784	596.000


24+10.00	A.corte 1ª. =	m²	A.aterro =	m²	EMITENTE	OBJETO: NOTA DE SERVIÇO DE PAVIMENTO ACABADO	ELABORAÇÃO
	A.corte 2ª. ripper =	m²	A.rsm =	m²		LOCAL: PARACATU	OBJETIVA PROJETOS E SERVIÇOS
Cota terreno = 596.00	A.corte 2ª. explos. =	m²	A.reat. rachão =	m²		ESCALA 1:200 / CÓDIGO / FOLHA	
Cota projeto = 594.691	A.corte 3ª. =	m²	A.reat. solo =	m²			

24+7.52

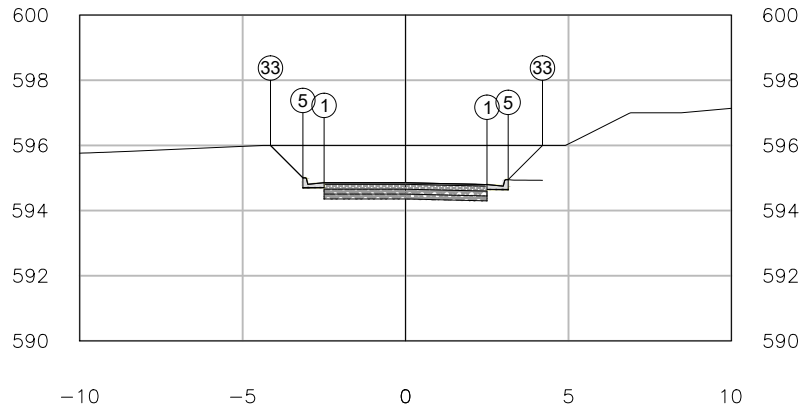

PLATAFORMA ACABADA LADO ESQUERDO	PTO.	1	5	33
	DIST.	2.500	-3.150	-4.145
	COTA	594.798	595.005	596.000
PLATAFORMA ACABADA LADO DIREITO	PTO.	1	5	33
	DIST.	-2.500	3.150	4.202
	COTA	594.855	594.948	596.000


24+7.52	A.corte 1ª. =	m²	A.aterro =	m²	EMITENTE	OBJETO: NOTA DE SERVIÇO DE PAVIMENTO ACABADO	ELABORAÇÃO
	A.corte 2ª. ripper =	m²	A.rsm =	m²		LOCAL: PARACATU	OBJETIVA PROJETOS E SERVIÇOS
Cota terreno = 596.00	A.corte 2ª. explos. =	m²	A.reat. rachão =	m²		ESCALA 1:200 / CÓDIGO / FOLHA	
Cota projeto = 594.855	A.corte 3ª. =	m²	A.reat. solo =	m²			

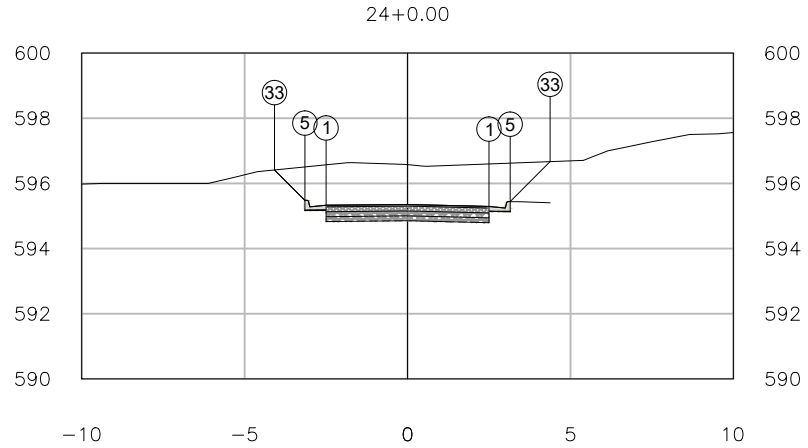

PLATAFORMA ACABADA LADO ESQUERDO	PTO. DIST. COTA	1 2.500 595.293	5 -3.150 595.479	33 -4.084 596.412
PLATAFORMA ACABADA LADO DIREITO	PTO. DIST. COTA	1 -2.500 595.329	5 3.150 595.443	33 4.375 596.668


24+0.00	A.corte 1ª. =	m²	A.aterro =	m²	EMITENTE	OBJETO: NOTA DE SERVIÇO DE PAVIMENTO ACABADO	ELABORAÇÃO
Cota terreno = 596.58	A.corte 2ª. ripper =	m²	A.rsm =	m²		LOCAL: PARACATU	OBJETIVA PROJETOS E SERVIÇOS
Cota projeto = 595.354	A.corte 2ª. explos. =	m²	A.reat. rachão =	m²		ESCALA 1:200 / CÓDIGO / FOLHA	
	A.corte 3ª. =	m²	A.reat. solo =	m²			

23+10.00

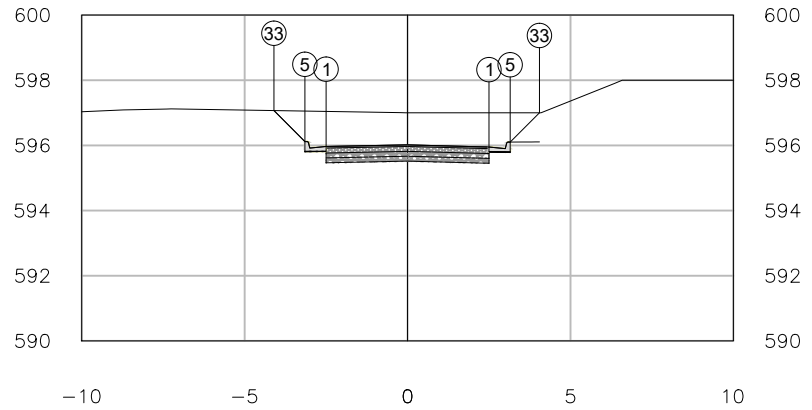

PLATAFORMA ACABADA LADO ESQUERDO	PTO.	1	5	33
	DIST.	2.500	-3.150	-4.102
	COTA	595.951	596.117	597.068
PLATAFORMA ACABADA LADO DIREITO	PTO.	1	5	33
	DIST.	-2.500	3.150	4.049
	COTA	595.967	596.101	597.000


23+10.00	A.corte 1ª. =	m²	A.aterro =	m²	EMITENTE	OBJETO: NOTA DE SERVIÇO DE PAVIMENTO ACABADO	ELABORAÇÃO
	A.corte 2ª. ripper =	m²	A.rsm =	m²		LOCAL: PARACATU	OBJETIVA PROJETOS E SERVIÇOS
Cota terreno = 597.00	A.corte 2ª. explos. =	m²	A.reat. rachão =	m²		ESCALA 1:200 / CÓDIGO / FOLHA	
Cota projeto = 596.017	A.corte 3ª. =	m²	A.reat. solo =	m²			

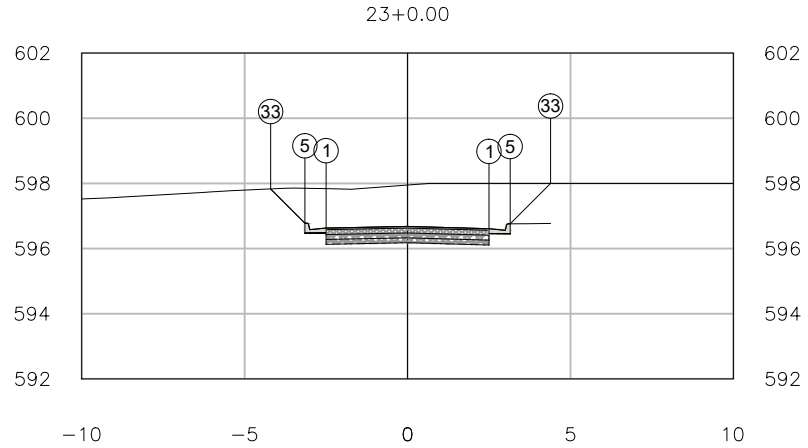

PLATAFORMA ACABADA LADO ESQUERDO	PTO. DIST. COTA	1 2.500 596.609	5 -3.150 596.780	33 -4.201 597.830
PLATAFORMA ACABADA LADO DIREITO	PTO. DIST. COTA	1 -2.500 596.630	5 3.150 596.759	33 4.391 598.000

23+0.00	A.corte 1ª. =	m²	A.aterro =	m²	EMITENTE	OBJETO: NOTA DE SERVIÇO DE PAVIMENTO ACABADO	ELABORAÇÃO
	A.corte 2ª. ripper =	m²	A.rsm =	m²		LOCAL: PARACATU	OBJETIVA PROJETOS E SERVIÇOS
Cota terreno = 597.95	A.corte 2ª. explos. =	m²	A.reat. rachão =	m²		ESCALA 1:200 / CÓDIGO / FOLHA	
Cota projeto = 596.680	A.corte 3ª. =	m²	A.reat. solo =	m²			


22+15.96

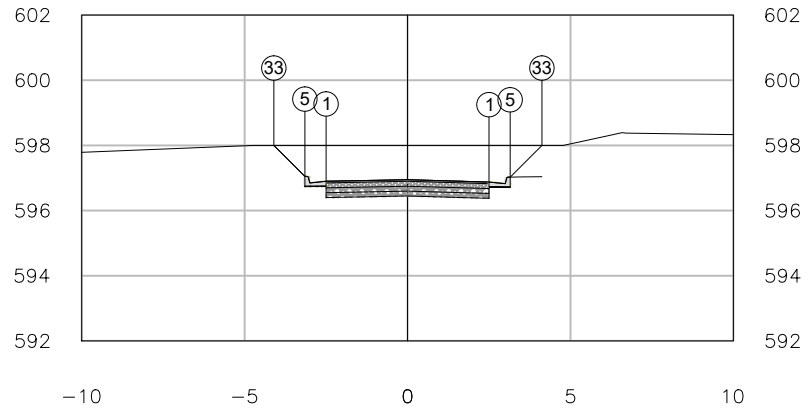

PLATAFORMA ACABADA LADO ESQUERDO	PTO.	1	5	33
	DIST.	2.500	-3.150	-4.102
	COTA	596.875	597.048	598.000
PLATAFORMA ACABADA LADO DIREITO	PTO.	1	5	33
	DIST.	-2.500	3.150	4.125
	COTA	596.898	597.025	598.000

22+15.96	A.corte 1ª. =	m²	A.aterro =	m²	EMITENTE	OBJETO: NOTA DE SERVIÇO DE PAVIMENTO ACABADO	ELABORAÇÃO
	A.corte 2ª. ripper =	m²	A.rsm =	m²		LOCAL: PARACATU	OBJETIVA PROJETOS E SERVIÇOS
Cota terreno = 598.00	A.corte 2ª. explos. =	m²	A.reat. rachão =	m²		ESCALA 1:200 / CÓDIGO / FOLHA	
Cota projeto = 596.948	A.corte 3ª. =	m²	A.reat. solo =	m²			


22+10.00

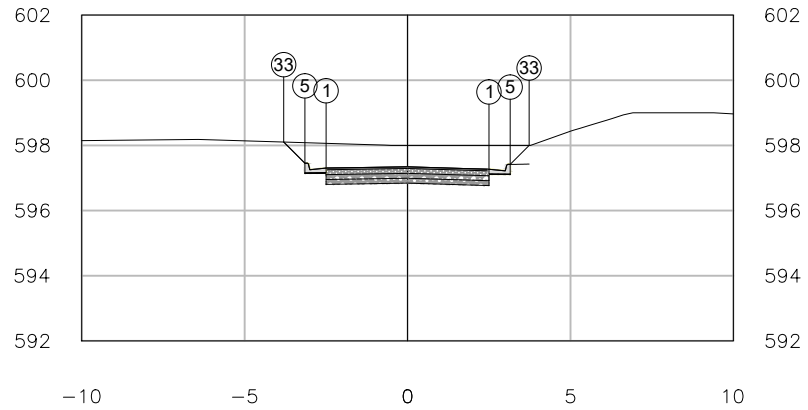

PLATAFORMA ACABADA LADO ESQUERDO	PTO.	1	5	33
	DIST.	2.500	-3.150	-3.800
	COTA	597.267	597.453	598.104
PLATAFORMA ACABADA LADO DIREITO	PTO.	1	5	33
	DIST.	-2.500	3.150	3.733
	COTA	597.303	597.417	598.000


22+10.00	A.corte 1ª. =	m²	A.aterro =	m²	EMITENTE	OBJETO: NOTA DE SERVIÇO DE PAVIMENTO ACABADO	ELABORAÇÃO
	A.corte 2ª. ripper =	m²	A.rsm =	m²		LOCAL: PARACATU	OBJETIVA PROJETOS E SERVIÇOS
Cota terreno = 598.00	A.corte 2ª. explos. =	m²	A.reat. rachão =	m²		ESCALA 1:200 / CÓDIGO / FOLHA	
Cota projeto = 597.343	A.corte 3ª. =	m²	A.reat. solo =	m²			

35+0.00

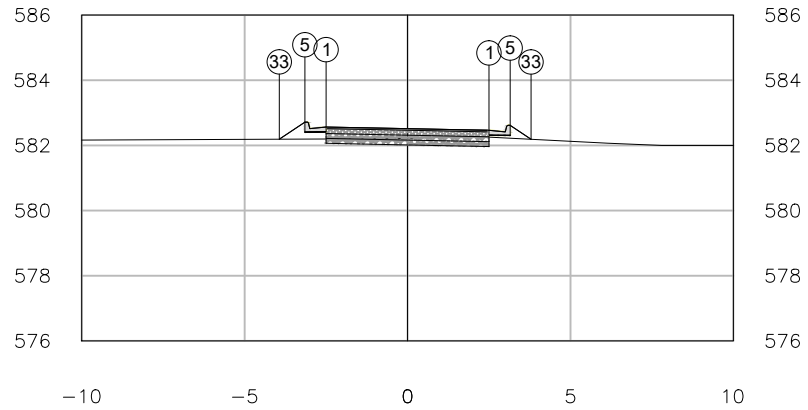

PLATAFORMA ACABADA LADO ESQUERDO	PTO.	1	5	33
	DIST.	2.500	-3.150	-3.937
	COTA	582.464	582.715	582.190
PLATAFORMA ACABADA LADO DIREITO	PTO.	1	5	33
	DIST.	-2.500	3.150	3.790
	COTA	582.565	582.614	582.188


35+0.00	A.corte 1ª. =	m²	A.aterro =	m²	EMITENTE	OBJETO: NOTA DE SERVIÇO DE PAVIMENTO ACABADO	ELABORAÇÃO
	A.corte 2ª. ripper =	m²	A.rsm =	m²		LOCAL: PARACATU	OBJETIVA PROJETOS E SERVIÇOS
Cota terreno = 582.22	A.corte 2ª. explos. =	m²	A.reat. rachão =	m²		ESCALA 1:200 / CÓDIGO / FOLHA	
Cota projeto = 582.514	A.corte 3ª. =	m²	A.reat. solo =	m²			

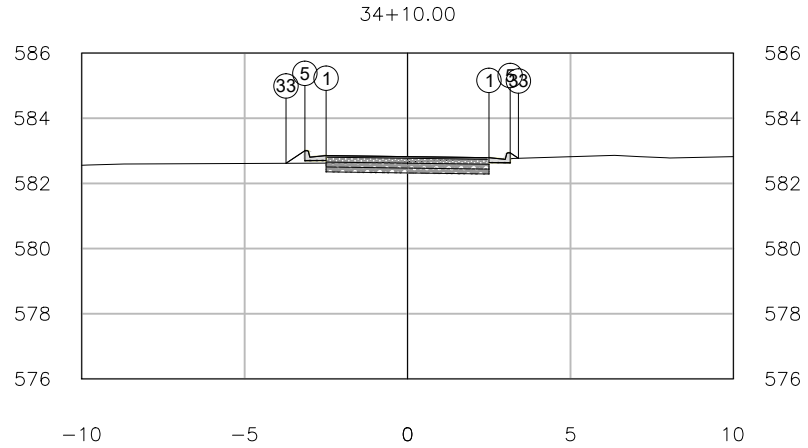

PLATAFORMA ACABADA LADO ESQUERDO	PTO.	1	5	33
	DIST.	2.500	-3.150	-3.729
	COTA	582.788	583.004	582.618
PLATAFORMA ACABADA LADO DIREITO	PTO.	1	5	33
	DIST.	-2.500	3.150	3.402
	COTA	582.854	582.938	582.770

34+10.00	A.corte 1ª. =	m²	A.aterro =	m²	EMITENTE	OBJETO: NOTA DE SERVIÇO DE PAVIMENTO ACABADO	ELABORAÇÃO
	A.corte 2ª. ripper =	m²	A.rsm =	m²		LOCAL: PARACATU	OBJETIVA PROJETOS E SERVIÇOS
Cota terreno = 582.67	A.corte 2ª. explos. =	m²	A.reat. rachão =	m²		ESCALA 1:200 / CÓDIGO / FOLHA	
Cota projeto = 582.821	A.corte 3ª. =	m²	A.reat. solo =	m²			


34+0.00

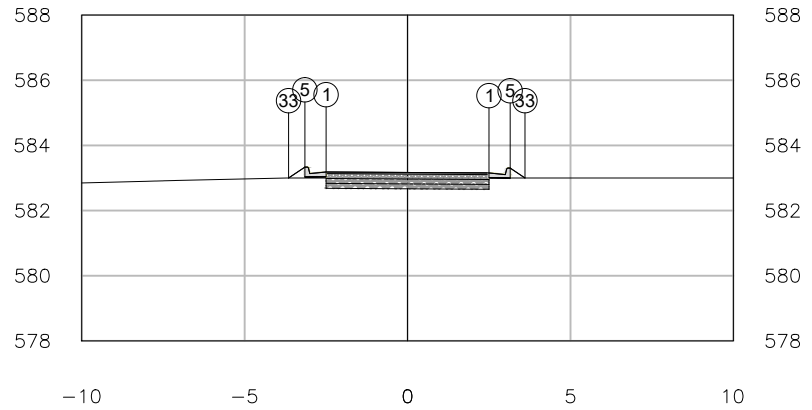

PLATAFORMA ACABADA LADO ESQUERDO	PTO.	1	5	33
	DIST.	2.500	-3.150	-3.651
	COTA	583.153	583.334	583.000
PLATAFORMA ACABADA LADO DIREITO	PTO.	1	5	33
	DIST.	-2.500	3.150	3.605
	COTA	583.184	583.303	583.000

34+0.00	A.corte 1ª. =	m²	A.aterro =	m²	EMITENTE	OBJETO: NOTA DE SERVIÇO DE PAVIMENTO ACABADO	ELABORAÇÃO
	A.corte 2ª. ripper =	m²	A.rsm =	m²		LOCAL: PARACATU	OBJETIVA PROJETOS E SERVIÇOS
Cota terreno = 583.00	A.corte 2ª. explos. =	m²	A.reat. rachão =	m²		ESCALA 1:200 / CÓDIGO / FOLHA	
Cota projeto = 583.169	A.corte 3ª. =	m²	A.reat. solo =	m²			


33+10.00

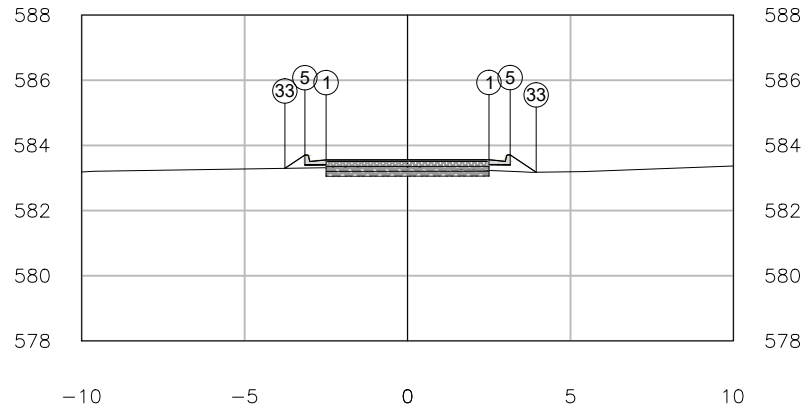

PLATAFORMA ACABADA LADO ESQUERDO	PTO.	1	5	33
	DIST.	2.500	-3.150	-3.763
	COTA	583.559	583.704	583.295
PLATAFORMA ACABADA LADO DIREITO	PTO.	1	5	33
	DIST.	-2.500	3.150	3.949
	COTA	583.554	583.709	583.176

33+10.00	A.corte 1ª. =	m²	A.aterro =	m²	EMITENTE	OBJETO: NOTA DE SERVIÇO DE PAVIMENTO ACABADO	ELABORAÇÃO
	A.corte 2ª. ripper =	m²	A.rsm =	m²		LOCAL: PARACATU	OBJETIVA PROJETOS E SERVIÇOS
Cota terreno = 583.33	A.corte 2ª. explos. =	m²	A.reat. rachão =	m²		ESCALA 1:200 / CÓDIGO / FOLHA	
Cota projeto = 583.557	A.corte 3ª. =	m²	A.reat. solo =	m²			


33+0.00

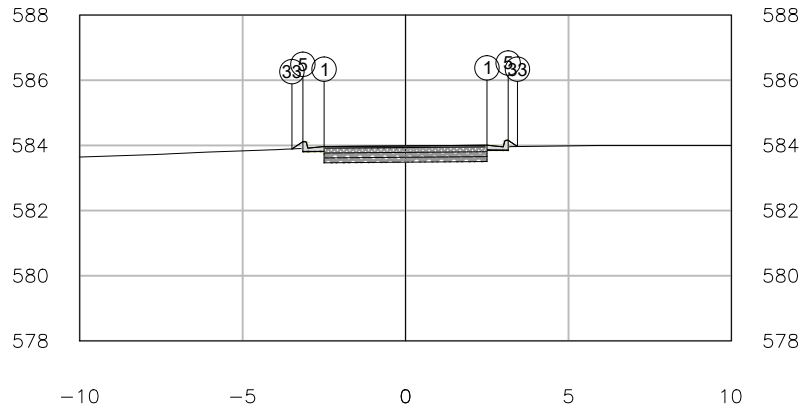

PLATAFORMA ACABADA LADO ESQUERDO	PTO.	1	5	33
	DIST.	2.500	-3.150	-3.487
	COTA	584.005	584.115	583.891
PLATAFORMA ACABADA LADO DIREITO	PTO.	1	5	33
	DIST.	-2.500	3.150	3.435
	COTA	583.965	584.155	583.965

33+0.00	A.corte 1ª. =	m²	A.aterro =	m²	EMITENTE	OBJETO: NOTA DE SERVIÇO DE PAVIMENTO ACABADO	ELABORAÇÃO
	A.corte 2ª. ripper =	m²	A.rsm =	m²		LOCAL: PARACATU	OBJETIVA PROJETOS E SERVIÇOS
Cota terreno = 583.92	A.corte 2ª. explos. =	m²	A.reat. rachão =	m²		ESCALA 1:200 / CÓDIGO / FOLHA	
Cota projeto = 583.985	A.corte 3ª. =	m²	A.reat. solo =	m²			


32+10.00

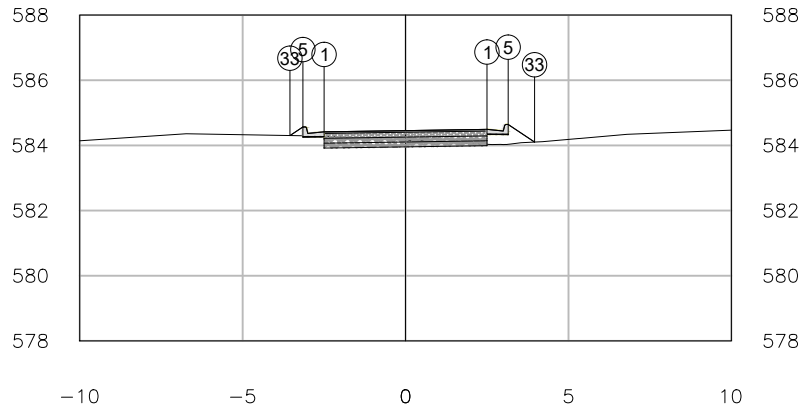

PLATAFORMA ACABADA LADO ESQUERDO	PTO.	1	5	33
	DIST.	2.500	-3.150	-3.547
	COTA	584.492	584.567	584.302
PLATAFORMA ACABADA LADO DIREITO	PTO.	1	5	33
	DIST.	-2.500	3.150	3.959
	COTA	584.417	584.642	584.102


32+10.00	A.corte 1ª. =	m²	A.aterro =	m²	EMITENTE	OBJETO: NOTA DE SERVIÇO DE PAVIMENTO ACABADO	ELABORAÇÃO
	A.corte 2ª. ripper =	m²	A.rsm =	m²		LOCAL: PARACATU	OBJETIVA PROJETOS E SERVIÇOS
Cota terreno = 584.16	A.corte 2ª. explos. =	m²	A.reat. rachão =	m²		ESCALA 1:200 / CÓDIGO / FOLHA	
Cota projeto = 584.454	A.corte 3ª. =	m²	A.reat. solo =	m²			

32+2.76

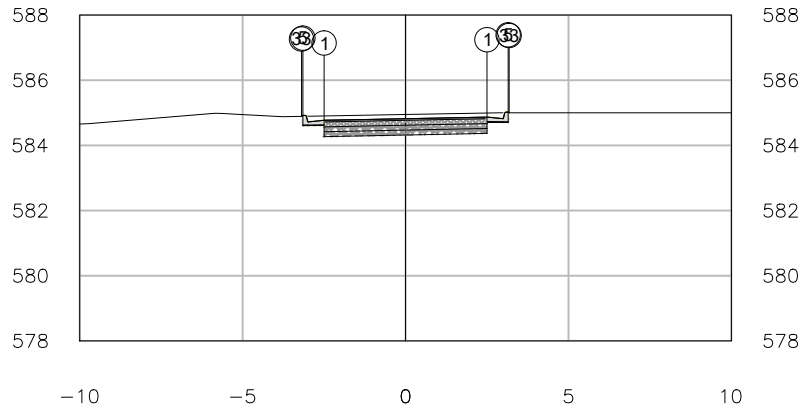

PLATAFORMA ACABADA LADO ESQUERDO	PTO.	1	5	33
	DIST.	2.500	-3.150	-3.193
	COTA	584.869	584.919	584.891
PLATAFORMA ACABADA LADO DIREITO	PTO.	1	5	33
	DIST.	-2.500	3.150	3.179
	COTA	584.769	585.019	585.000


32+2.76	A.corte 1ª. =	m²	A.aterro =	m²	EMITENTE	OBJETO: NOTA DE SERVIÇO DE PAVIMENTO ACABADO	ELABORAÇÃO
	A.corte 2ª. ripper =	m²	A.rsm =	m²		LOCAL: PARACATU	OBJETIVA PROJETOS E SERVIÇOS
Cota terreno = 584.95	A.corte 2ª. explos. =	m²	A.reat. rachão =	m²		ESCALA 1:200 / CÓDIGO / FOLHA	
Cota projeto = 584.819	A.corte 3ª. =	m²	A.reat. solo =	m²			

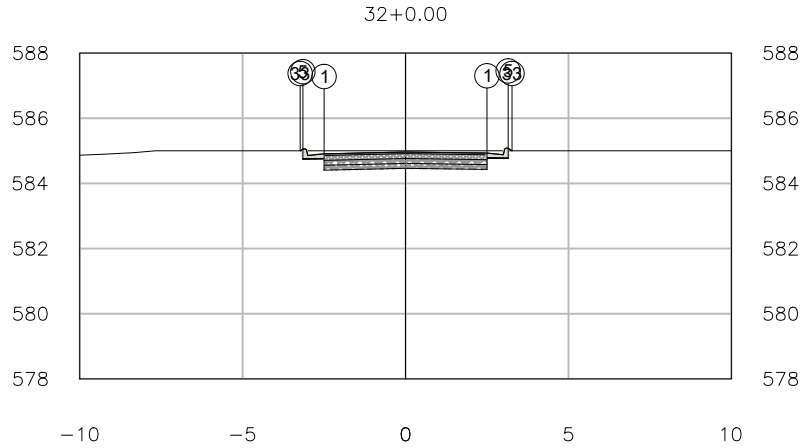

PLATAFORMA ACABADA LADO ESQUERDO	PTO.	1	5	33
	DIST.	2.500	-3.150	-3.235
	COTA	584.929	585.056	585.000
PLATAFORMA ACABADA LADO DIREITO	PTO.	1	5	33
	DIST.	-2.500	3.150	3.268
	COTA	584.906	585.079	585.000


32+0.00	A.corte 1ª. =	m²	A.aterro =	m²	EMITENTE	OBJETO: NOTA DE SERVIÇO DE PAVIMENTO ACABADO	ELABORAÇÃO
	A.corte 2ª. ripper =	m²	A.rsm =	m²		LOCAL: PARACATU	OBJETIVA PROJETOS E SERVIÇOS
Cota terreno = 585.00	A.corte 2ª. explos. =	m²	A.reat. rachão =	m²		ESCALA 1:200 / CÓDIGO / FOLHA	
Cota projeto = 584.964	A.corte 3ª. =	m²	A.reat. solo =	m²			

31+13.41

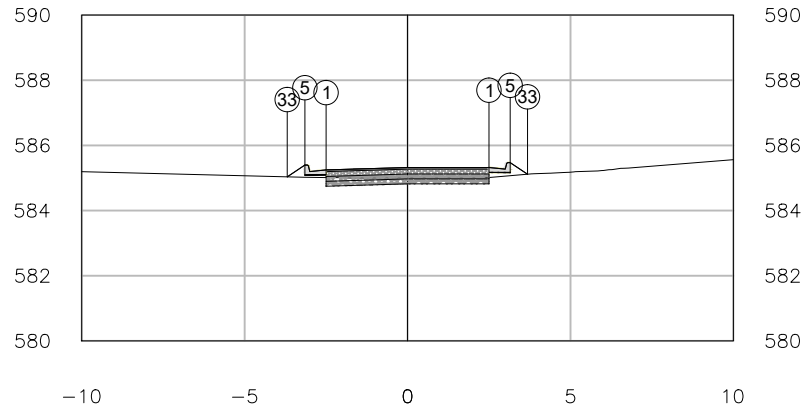


PLATAFORMA ACABADA LADO ESQUERDO	PTO.	1	5	33
	DIST.	2.500	-3.150	-3.693
	COTA	585.321	585.396	585.034
PLATAFORMA ACABADA LADO DIREITO	PTO.	1	5	33
	DIST.	-2.500	3.150	3.683
	COTA	585.246	585.471	585.116

31+13.41	A.corte 1ª. =	m²	A.aterro =	m²	EMITENTE	OBJETO: NOTA DE SERVIÇO DE PAVIMENTO ACABADO	ELABORAÇÃO
	A.corte 2ª. ripper =	m²	A.rsm =	m²		LOCAL: PARACATU	OBJETIVA PROJETOS E SERVIÇOS
Cota terreno = 585.00	A.corte 2ª. explos. =	m²	A.reat. rachão =	m²		ESCALA 1:200 / CÓDIGO / FOLHA	
Cota projeto = 585.321	A.corte 3ª. =	m²	A.reat. solo =	m²			

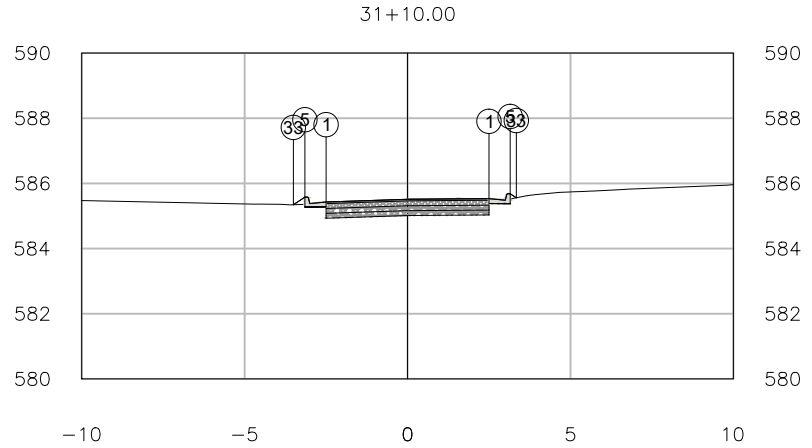


PLATAFORMA ACABADA LADO ESQUERDO	PTO.	1	5	33
	DIST.	2.500	-3.150	-3.503
	COTA	585.532	585.580	585.344
PLATAFORMA ACABADA LADO DIREITO	PTO.	1	5	33
	DIST.	-2.500	3.150	3.338
	COTA	585.430	585.682	585.557

31+10.00	A.corte 1ª. =	m²	A.aterro =	m²	EMITENTE	OBJETO: NOTA DE SERVIÇO DE PAVIMENTO ACABADO	ELABORAÇÃO
	A.corte 2ª. ripper =	m²	A.rsm =	m²		LOCAL: PARACATU	OBJETIVA PROJETOS E SERVIÇOS
Cota terreno = 585.48	A.corte 2ª. explos. =	m²	A.reat. rachão =	m²		ESCALA 1:200 / CÓDIGO / FOLHA	
Cota projeto = 585.514	A.corte 3ª. =	m²	A.reat. solo =	m²			

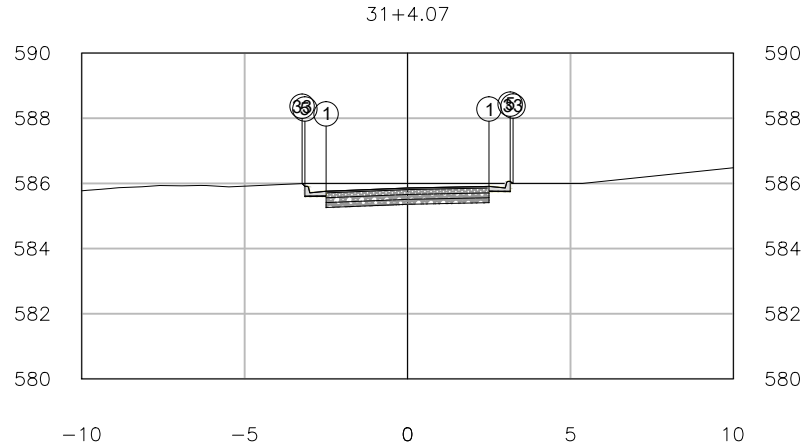


PLATAFORMA ACABADA LADO ESQUERDO	PTO.	1	5	33
	DIST.	2.500	-3.150	-3.237
	COTA	585.909	585.909	585.996
PLATAFORMA ACABADA LADO DIREITO	PTO.	1	5	33
	DIST.	-2.500	3.150	3.239
	COTA	585.759	586.059	586.000

31+4.07	A.corte 1ª. = m²	A.aterro = m²	EMITENTE	OBJETO: NOTA DE SERVIÇO DE PAVIMENTO ACABADO		ELABORAÇÃO
	A.corte 2ª. ripper = m²	A.rsm = m²		LOCAL: PARACATU		OBJETIVA PROJETOS E SERVIÇOS
Cota terreno = 586.00	A.corte 2ª. explos. = m²	A.reat. rachão = m²		ESCALA 1:200	CÓDIGO	FOLHA
Cota projeto = 585.859	A.corte 3ª. = m²	A.reat. solo = m²				

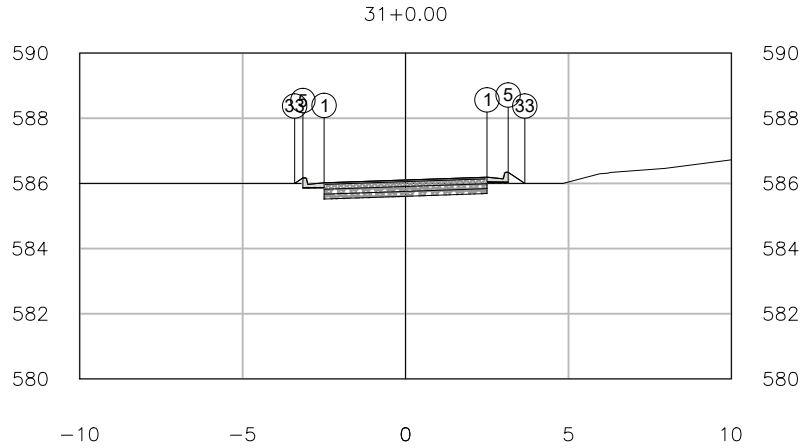


PLATAFORMA ACABADA LADO ESQUERDO	PTO.	1	5	33
	DIST.	2.500	-3.150	-3.404
	COTA	586.190	586.169	586.000
PLATAFORMA ACABADA LADO DIREITO	PTO.	1	5	33
	DIST.	-2.500	3.150	3.659
	COTA	586.019	586.340	586.000

31+0.00	A.corte 1ª. =	m²	A.aterro =	m²	EMITENTE	OBJETO: NOTA DE SERVIÇO DE PAVIMENTO ACABADO	ELABORAÇÃO
	A.corte 2ª. ripper =	m²	A.rsm =	m²		LOCAL: PARACATU	OBJETIVA PROJETOS E SERVIÇOS
Cota terreno = 586.00	A.corte 2ª. explos. =	m²	A.reat. rachão =	m²		ESCALA 1:200 / CÓDIGO / FOLHA	
Cota projeto = 586.104	A.corte 3ª. =	m²	A.reat. solo =	m²			

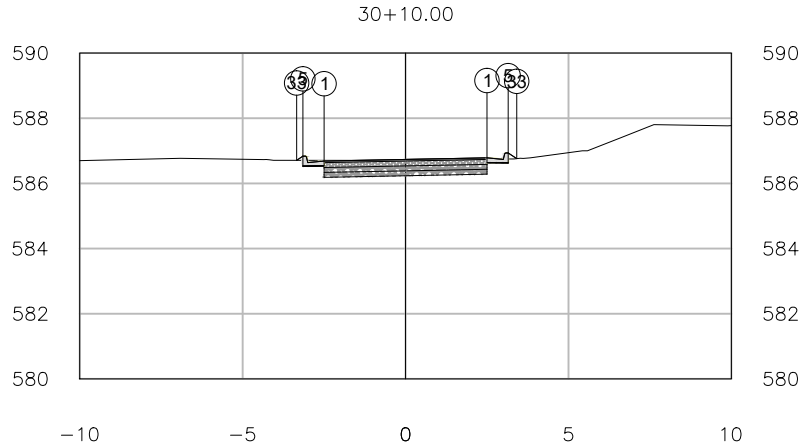


PLATAFORMA ACABADA LADO ESQUERDO	PTO.	1	5	33
	DIST.	2.500	-3.150	-3.342
	COTA	586.784	586.837	586.709
PLATAFORMA ACABADA LADO DIREITO	PTO.	1	5	33
	DIST.	-2.500	3.150	3.412
	COTA	586.687	586.934	586.760

30+10.00	A.corte 1ª. =	m²	A.aterro =	m²	EMITENTE	OBJETO: NOTA DE SERVIÇO DE PAVIMENTO ACABADO	ELABORAÇÃO
	A.corte 2ª. ripper =	m²	A.rsm =	m²		LOCAL: PARACATU	OBJETIVA PROJETOS E SERVIÇOS
Cota terreno = 586.71	A.corte 2ª. explos. =	m²	A.reat. rachão =	m²		ESCALA 1:200 / CÓDIGO / FOLHA	
Cota projeto = 586.736	A.corte 3ª. =	m²	A.reat. solo =	m²			

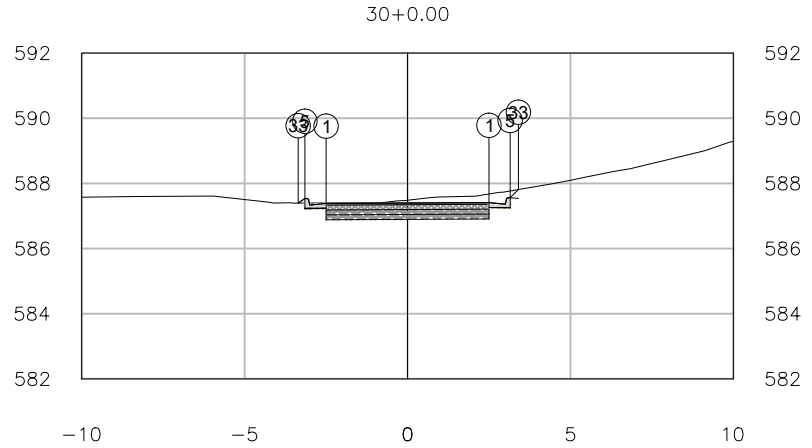


PLATAFORMA ACABADA LADO ESQUERDO	PTO.	1	5	33
	DIST.	2.500	-3.150	-3.357
	COTA	587.410	587.534	587.396
PLATAFORMA ACABADA LADO DIREITO	PTO.	1	5	33
	DIST.	-2.500	3.150	3.402
	COTA	587.384	587.560	587.811

30+0.00	A.corte 1ª. =	m²	A.aterro =	m²	EMITENTE	OBJETO: NOTA DE SERVIÇO DE PAVIMENTO ACABADO	ELABORAÇÃO
	A.corte 2ª. ripper =	m²	A.rsm =	m²		LOCAL: PARACATU	OBJETIVA PROJETOS E SERVIÇOS
Cota terreno = 587.48	A.corte 2ª. explos. =	m²	A.reat. rachão =	m²		ESCALA 1:200 / CÓDIGO / FOLHA	
Cota projeto = 587.397	A.corte 3ª. =	m²	A.reat. solo =	m²			

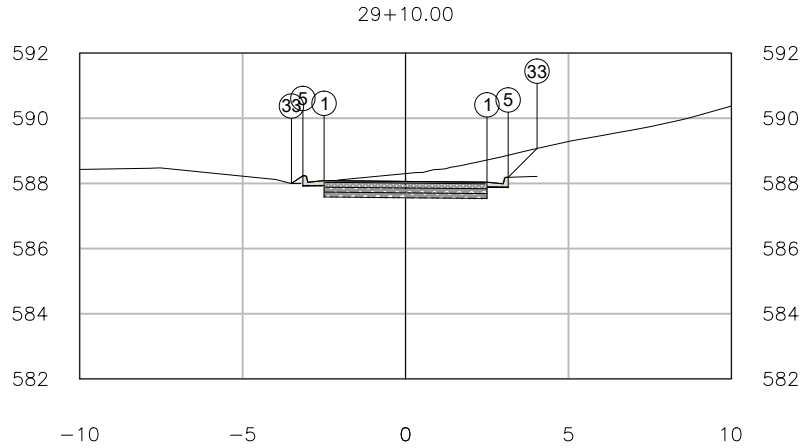


PLATAFORMA ACABADA LADO ESQUERDO	PTO.	1	5	33
	DIST.	2.500	-3.150	-3.500
	COTA	588.036	588.234	588.000
PLATAFORMA ACABADA LADO DIREITO	PTO.	1	5	33
	DIST.	-2.500	3.150	4.035
	COTA	588.084	588.186	589.071

29+10.00	A.corte 1ª. =	m²	A.aterro =	m²	EMITENTE	OBJETO: NOTA DE SERVIÇO DE PAVIMENTO ACABADO	ELABORAÇÃO
	A.corte 2ª. ripper =	m²	A.rsm =	m²		LOCAL: PARACATU	OBJETIVA PROJETOS E SERVIÇOS
Cota terreno = 588.30	A.corte 2ª. explos. =	m²	A.reat. rachão =	m²		ESCALA 1:200 / CÓDIGO / FOLHA	
Cota projeto = 588.060	A.corte 3ª. =	m²	A.reat. solo =	m²			

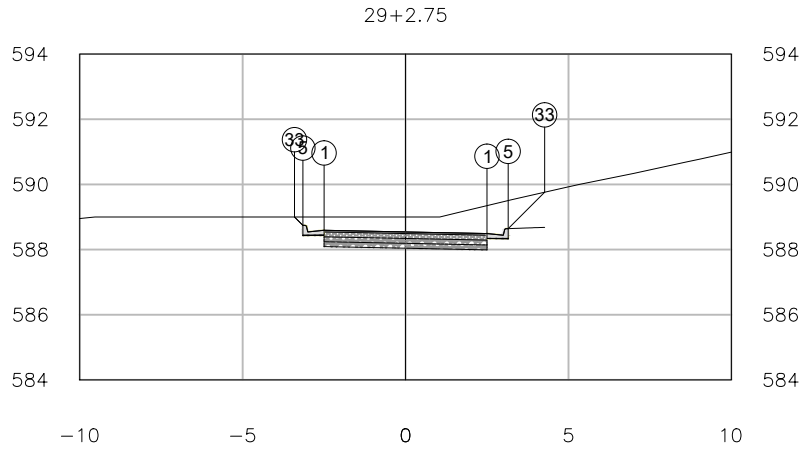


PLATAFORMA ACABADA LADO ESQUERDO	PTO.	1	5	33
	DIST.	2.500	-3.150	-3.409
	COTA	588.491	588.741	589.000
PLATAFORMA ACABADA LADO DIREITO	PTO.	1	5	33
	DIST.	-2.500	3.150	4.269
	COTA	588.591	588.641	589.760

29+2.75	A.corte 1ª. =	m²	A.aterro =	m²	EMITENTE	OBJETO: NOTA DE SERVIÇO DE PAVIMENTO ACABADO	ELABORAÇÃO
	A.corte 2ª. ripper =	m²	A.rsm =	m²		LOCAL: PARACATU	OBJETIVA PROJETOS E SERVIÇOS
Cota terreno = 589.00	A.corte 2ª. explos. =	m²	A.reat. rachão =	m²		ESCALA 1:200 / CÓDIGO / FOLHA	
Cota projeto = 588.541	A.corte 3ª. =	m²	A.reat. solo =	m²			

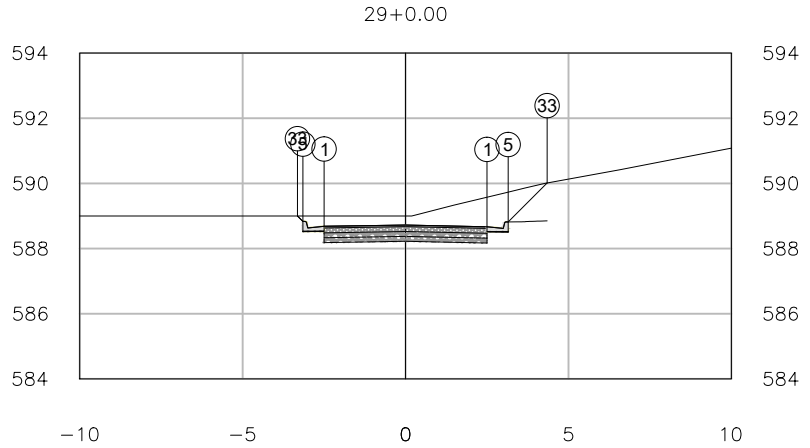


PLATAFORMA ACABADA LADO ESQUERDO	PTO.	1	5	33
	DIST.	2.500	-3.150	-3.318
	COTA	588.669	588.832	589.000
PLATAFORMA ACABADA LADO DIREITO	PTO.	1	5	33
	DIST.	-2.500	3.150	4.345
	COTA	588.682	588.819	590.014

29+0.00	A.corte 1ª. =	m²	A.aterro =	m²	EMITENTE	OBJETO: NOTA DE SERVIÇO DE PAVIMENTO ACABADO	ELABORAÇÃO
	A.corte 2ª. ripper =	m²	A.rsm =	m²		LOCAL: PARACATU	OBJETIVA PROJETOS E SERVIÇOS
Cota terreno = 589.00	A.corte 2ª. explos. =	m²	A.reat. rachão =	m²		ESCALA 1:200 / CÓDIGO / FOLHA	
Cota projeto = 588.723	A.corte 3ª. =	m²	A.reat. solo =	m²			

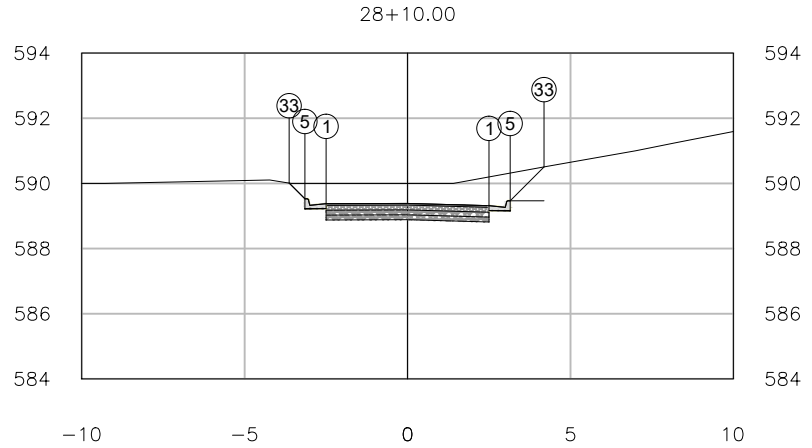


PLATAFORMA ACABADA LADO ESQUERDO	PTO.	1	5	33
	DIST.	2.500	-3.150	-3.633
	COTA	589.316	589.527	590.010
PLATAFORMA ACABADA LADO DIREITO	PTO.	1	5	33
	DIST.	-2.500	3.150	4.189
	COTA	589.377	589.466	590.505

28+10.00	A.corte 1ª. =	m²	A.aterro =	m²	EMITENTE	OBJETO: NOTA DE SERVIÇO DE PAVIMENTO ACABADO	ELABORAÇÃO
	A.corte 2ª. ripper =	m²	A.rsm =	m²		LOCAL: PARACATU	OBJETIVA PROJETOS E SERVIÇOS
Cota terreno = 590.00	A.corte 2ª. explos. =	m²	A.reat. rachão =	m²		ESCALA 1:200 / CÓDIGO / FOLHA	
Cota projeto = 589.386	A.corte 3ª. =	m²	A.reat. solo =	m²			

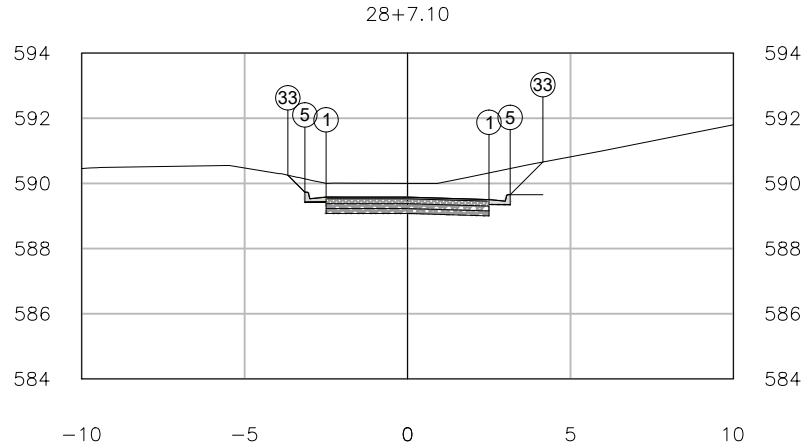


PLATAFORMA ACABADA LADO ESQUERDO	PTO.	1	5	33
	DIST.	2.500	-3.150	-3.674
	COTA	589.503	589.728	590.253
PLATAFORMA ACABADA LADO DIREITO	PTO.	1	5	33
	DIST.	-2.500	3.150	4.154
	COTA	589.578	589.653	590.657

28+7.10	A.corte 1ª. =	m²	A.aterro =	m²	EMITENTE	OBJETO: NOTA DE SERVIÇO DE PAVIMENTO ACABADO	ELABORAÇÃO
	A.corte 2ª. ripper =	m²	A.rsm =	m²		LOCAL: PARACATU	OBJETIVA PROJETOS E SERVIÇOS
Cota terreno = 590.00	A.corte 2ª. explos. =	m²	A.reat. rachão =	m²		ESCALA 1:200 / CÓDIGO / FOLHA	
Cota projeto = 589.578	A.corte 3ª. =	m²	A.reat. solo =	m²			

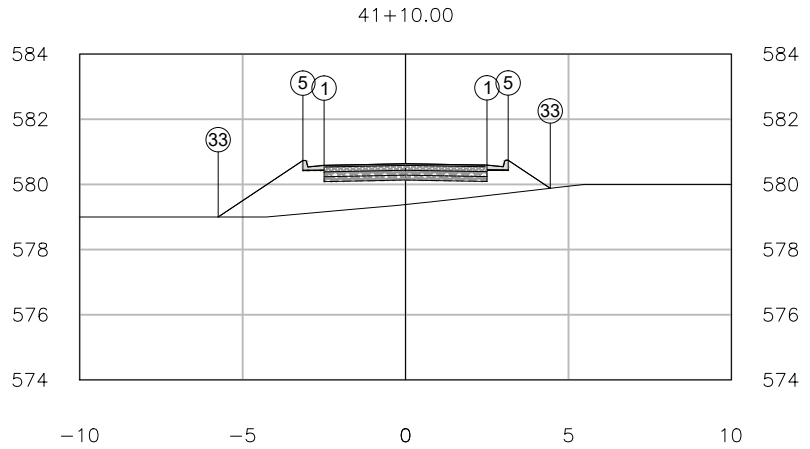


PLATAFORMA ACABADA LADO ESQUERDO	PTO.	1	5	33
	DIST.	2.500	-3.150	-5.751
	COTA	580.591	580.734	579.000
PLATAFORMA ACABADA LADO DIREITO	PTO.	1	5	33
	DIST.	-2.500	3.150	4.441
	COTA	580.584	580.741	579.880

41+10.00	A.corte 1ª. =	m²	A.aterro =	m²	EMITENTE	OBJETO: NOTA DE SERVIÇO DE PAVIMENTO ACABADO	ELABORAÇÃO
Cota terreno = 579.38	A.corte 2ª. ripper =	m²	A.rsm =	m²		LOCAL: PARACATU	OBJETIVA PROJETOS E SERVIÇOS
Cota projeto = 580.634	A.corte 2ª. explos. =	m²	A.reat. rachão =	m²		ESCALA 1:200 / CÓDIGO / FOLHA	
	A.corte 3ª. =	m²	A.reat. solo =	m²			

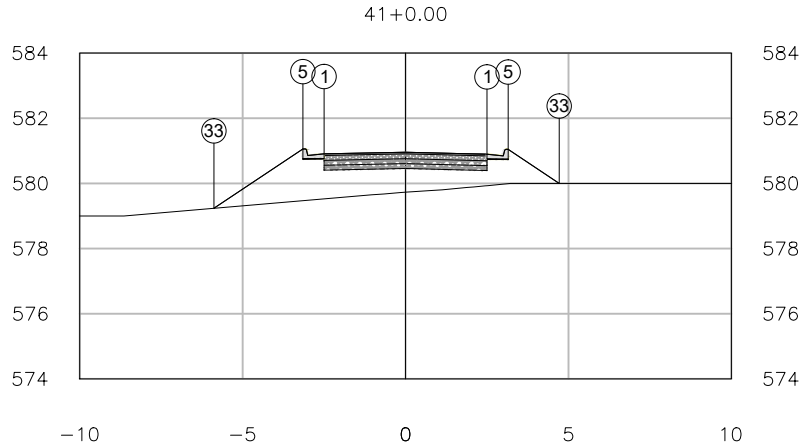


PLATAFORMA ACABADA LADO ESQUERDO	PTO.	1	5	33
	DIST.	2.500	-3.150	-5.880
	COTA	580.894	581.057	579.237
PLATAFORMA ACABADA LADO DIREITO	PTO.	1	5	33
	DIST.	-2.500	3.150	4.716
	COTA	580.907	581.044	580.000

41+0.00	A.corte 1ª. =	m²	A.aterro =	m²	EMITENTE	OBJETO: NOTA DE SERVIÇO DE PAVIMENTO ACABADO	ELABORAÇÃO
	A.corte 2ª. ripper =	m²	A.rsm =	m²		LOCAL: PARACATU	OBJETIVA PROJETOS E SERVIÇOS
Cota terreno = 579.73	A.corte 2ª. explos. =	m²	A.reat. rachão =	m²		ESCALA 1:200 / CÓDIGO / FOLHA	
Cota projeto = 580.957	A.corte 3ª. =	m²	A.reat. solo =	m²			

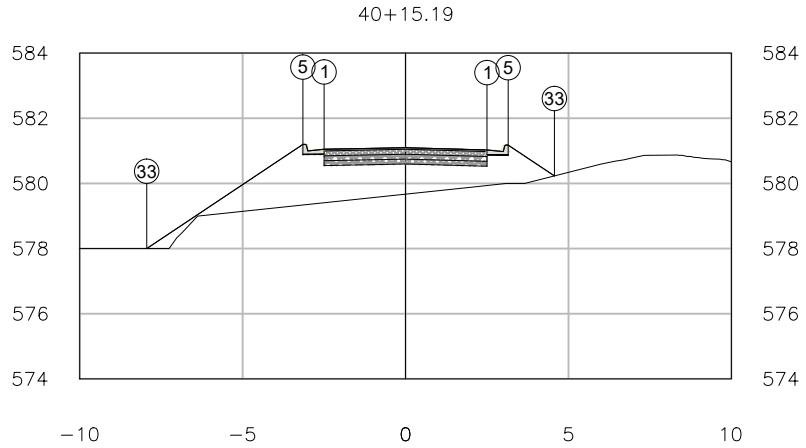


PLATAFORMA ACABADA LADO ESQUERDO	PTO.	1	5	33
	DIST.	2.500	-3.150	-7.944
	COTA	581.026	581.196	578.000
PLATAFORMA ACABADA LADO DIREITO	PTO.	1	5	33
	DIST.	-2.500	3.150	4.568
	COTA	581.046	581.176	580.231

40+15.19	A.corte 1ª. =	m²	A.aterro =	m²	EMITENTE	OBJETO: NOTA DE SERVIÇO DE PAVIMENTO ACABADO	ELABORAÇÃO
	A.corte 2ª. ripper =	m²	A.rsm =	m²		LOCAL: PARACATU	
Cota terreno = 579.67	A.corte 2ª. explos. =	m²	A.reat. rachão =	m²		ESCALA 1:200 / CÓDIGO / FOLHA	OBJETIVA PROJETOS E SERVIÇOS
Cota projeto = 581.096	A.corte 3ª. =	m²	A.reat. solo =	m²			

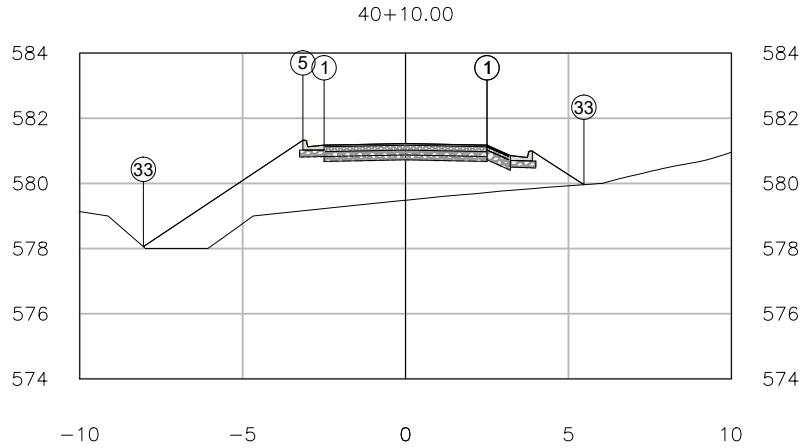

PLATAFORMA ACABADA LADO ESQUERDO	PTO. DIST. COTA	**1** ~~-2.500~~ **581.173**	5 -3.150 581.323	**33** ~~-5.076~~ **578.969**
PLATAFORMA ACABADA LADO DIREITO	PTO. DIST. COTA	1 2.502 581.173		


40+10.00	A.corte 1ª. =	m²	A.aterro =	m²	EMITENTE	OBJETO: NOTA DE SERVIÇO DE PAVIMENTO ACABADO	ELABORAÇÃO
Cota terreno = 579.48	A.corte 2ª. ripper =	m²	A.rsm =	m²		LOCAL: PARACATU	OBJETIVA PROJETOS E SERVIÇOS
Cota projeto = 581.223	A.corte 2ª. explos. =	m²	A.reat. rachão =	m²		ESCALA 1:200 / CÓDIGO / FOLHA	
	A.corte 3ª. =	m²	A.reat. solo =	m²			

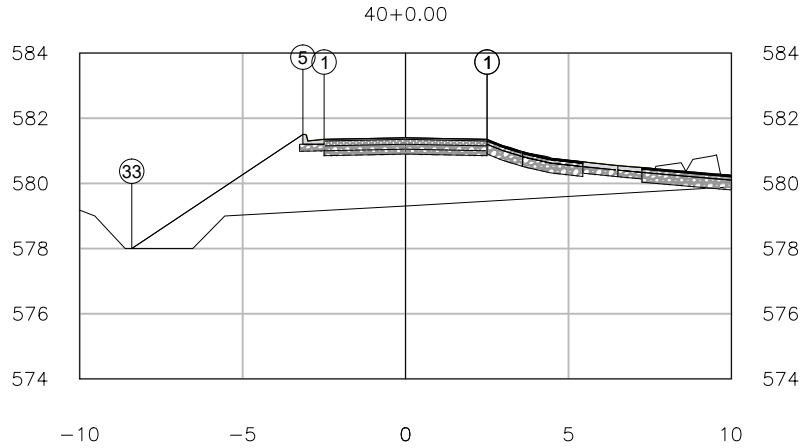

PLATAFORMA ACABADA LADO ESQUERDO	PTO.	1	5	33
	DIST.	-2.500	-3.150	-8.401
	COTA	581.351	581.501	578.000
PLATAFORMA ACABADA LADO DIREITO	PTO.	1		
	DIST.	2.503		
	COTA	581.351		


40+0.00	A.corte 1ª. =	m²	A.aterro =	m²	EMITENTE	OBJETO: NOTA DE SERVIÇO DE PAVIMENTO ACABADO	ELABORAÇÃO
Cota terreno = 579.31	A.corte 2ª. ripper =	m²	A.rsm =	m²		LOCAL: PARACATU	OBJETIVA PROJETOS E SERVIÇOS
Cota projeto = 581.401	A.corte 2ª. explos. =	m²	A.reat. rachão =	m²		ESCALA 1:200 / CÓDIGO / FOLHA	
	A.corte 3ª. =	m²	A.reat. solo =	m²			

39+16.57

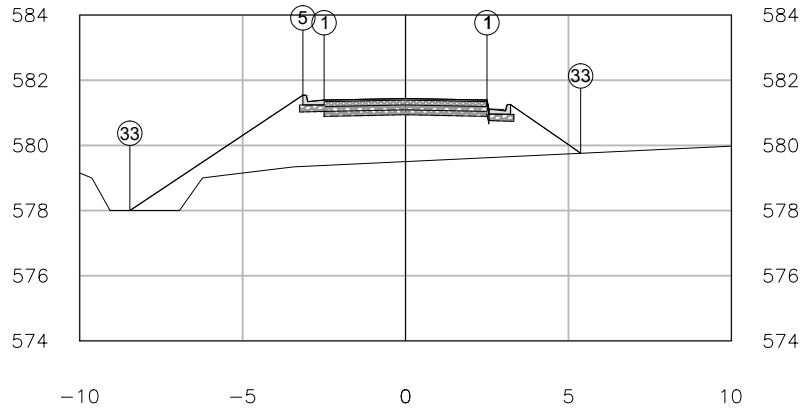


PLATAFORMA ACABADA LADO ESQUERDO	PTO. DIST. COTA	1 -2.500 581.391	5 -3.150 581.541	33 -8.462 578.000
PLATAFORMA ACABADA LADO DIREITO	PTO. DIST. COTA	1 2.500 581.391		33 5.374 579.758

39+16.57	A.corte 1ª. =	m²	A.aterro =	m²	EMITENTE	OBJETO: NOTA DE SERVIÇO DE PAVIMENTO ACABADO	ELABORAÇÃO
Cota terreno = 579.50	A.corte 2ª. ripper =	m²	A.rsm =	m²		LOCAL: PARACATU	OBJETIVA PROJETOS E SERVIÇOS
Cota projeto = 581.441	A.corte 2ª. explos. =	m²	A.reat. rachão =	m²		ESCALA 1:200 / CÓDIGO / FOLHA	
	A.corte 3ª. =	m²	A.reat. solo =	m²			

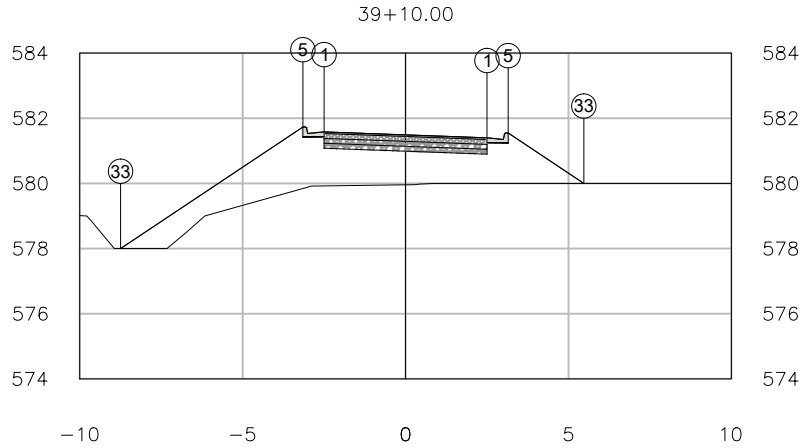


PLATAFORMA ACABADA LADO ESQUERDO	PTO.	1	5	33
	DIST.	2.500	-3.150	-8.746
	COTA	581.398	581.730	578.000
PLATAFORMA ACABADA LADO DIREITO	PTO.	1	5	33
	DIST.	-2.500	3.150	5.472
	COTA	581.580	581.548	580.000

39+10.00	A.corte 1ª. =	m²	A.aterro =	m²	EMITENTE	OBJETO: NOTA DE SERVIÇO DE PAVIMENTO ACABADO	ELABORAÇÃO
	A.corte 2ª. ripper =	m²	A.rsm =	m²		LOCAL: PARACATU	OBJETIVA PROJETOS E SERVIÇOS
Cota terreno = 579.96	A.corte 2ª. explos. =	m²	A.reat. rachão =	m²		ESCALA 1:200 / CÓDIGO / FOLHA	
Cota projeto = 581.489	A.corte 3ª. =	m²	A.reat. solo =	m²			

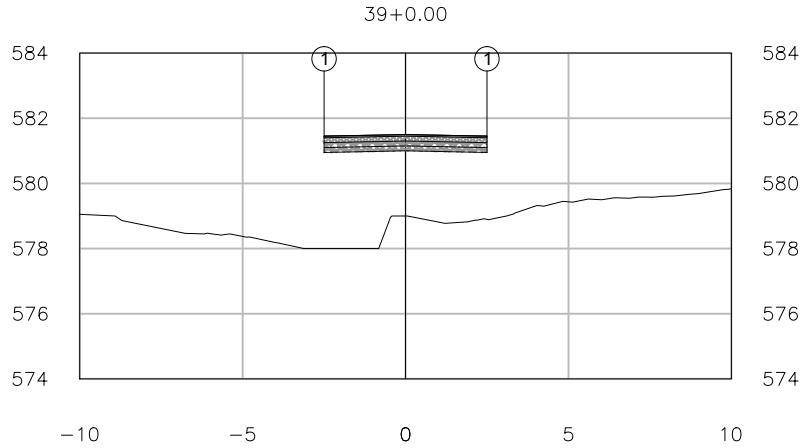


PLATAFORMA ACABADA	PTO.	1
LADO ESQUERDO	DIST.	2.500
	COTA	581.450
PLATAFORMA ACABADA	PTO.	1
LADO DIREITO	DIST.	-2.500
	COTA	581.450

39+0.00	A.corte 1ª. =	m²	A.aterro =	m²	EMITENTE	OBJETO: NOTA DE SERVIÇO DE PAVIMENTO ACABADO
Cota terreno = 579.00	A.corte 2ª. ripper =	m²	A.rsm =	m²		LOCAL: PARACATU
Cota projeto = 581.500	A.corte 2ª. explos. =	m²	A.reat. rachão =	m²		ESCALA 1:200 / CÓDIGO / FOLHA
	A.corte 3ª. =	m²	A.reat. solo =	m²		ELABORAÇÃO: OBJETIVA PROJETOS E SERVIÇOS

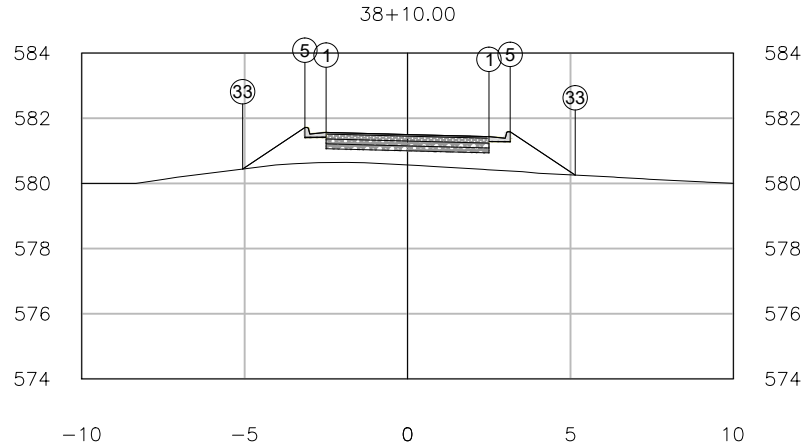


PLATAFORMA ACABADA LADO ESQUERDO	PTO.	1	5	33
	DIST.	2.500	-3.150	-5.060
	COTA	581.436	581.714	580.441
PLATAFORMA ACABADA LADO DIREITO	PTO.	1	5	33
	DIST.	-2.500	3.150	5.147
	COTA	581.564	581.586	580.255

38+10.00	A.corte 1ª. =	m²	A.aterro =	m²	EMITENTE	OBJETO: NOTA DE SERVIÇO DE PAVIMENTO ACABADO	ELABORAÇÃO
	A.corte 2ª. ripper =	m²	A.rsm =	m²		LOCAL: PARACATU	OBJETIVA PROJETOS E SERVIÇOS
Cota terreno = 580.57	A.corte 2ª. explos. =	m²	A.reat. rachão =	m²		ESCALA 1:200 / CÓDIGO / FOLHA	
Cota projeto = 581.500	A.corte 3ª. =	m²	A.reat. solo =	m²			

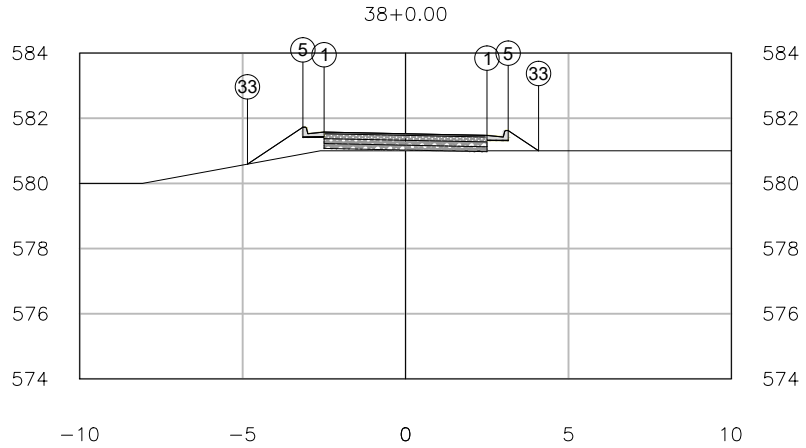


PLATAFORMA ACABADA LADO ESQUERDO	PTO.	1	5	33
	DIST.	2.500	-3.150	-4.852
	COTA	581.473	581.724	580.589
PLATAFORMA ACABADA LADO DIREITO	PTO.	1	5	33
	DIST.	-2.500	3.150	4.084
	COTA	581.574	581.623	581.000

38+0.00	A.corte 1ª. = m²	A.aterro = m²	EMITENTE	OBJETO: NOTA DE SERVIÇO DE PAVIMENTO ACABADO			ELABORAÇÃO
	A.corte 2ª. ripper = m²	A.rsm = m²		LOCAL: PARACATU			OBJETIVA PROJETOS E SERVIÇOS
Cota terreno = 581.00	A.corte 2ª. explos. = m²	A.reat. rachão = m²		ESCALA 1:200	CÓDIGO	FOLHA	
Cota projeto = 581.523	A.corte 3ª. = m²	A.reat. solo = m²					

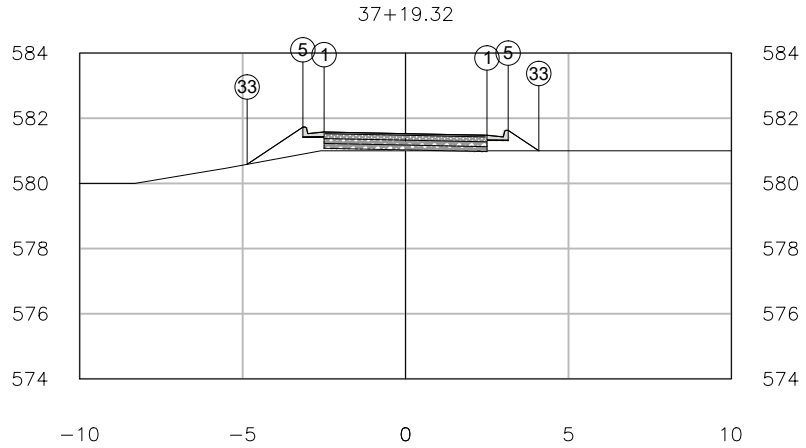


PLATAFORMA ACABADA LADO ESQUERDO	PTO.	1	5	33
	DIST.	2.500	-3.150	-4.862
	COTA	581.477	581.727	580.585
PLATAFORMA ACABADA LADO DIREITO	PTO.	1	5	33
	DIST.	-2.500	3.150	4.090
	COTA	581.577	581.627	581.000

37+19.32	A.corte 1ª. =	m²	A.aterro =	m²	EMITENTE	OBJETO: NOTA DE SERVIÇO DE PAVIMENTO ACABADO	ELABORAÇÃO
	A.corte 2ª. ripper =	m²	A.rsm =	m²		LOCAL: PARACATU	OBJETIVA PROJETOS E SERVIÇOS
Cota terreno = 581.00	A.corte 2ª. explos. =	m²	A.reat. rachão =	m²		ESCALA 1:200 / CÓDIGO / FOLHA	
Cota projeto = 581.527	A.corte 3ª. =	m²	A.reat. solo =	m²			

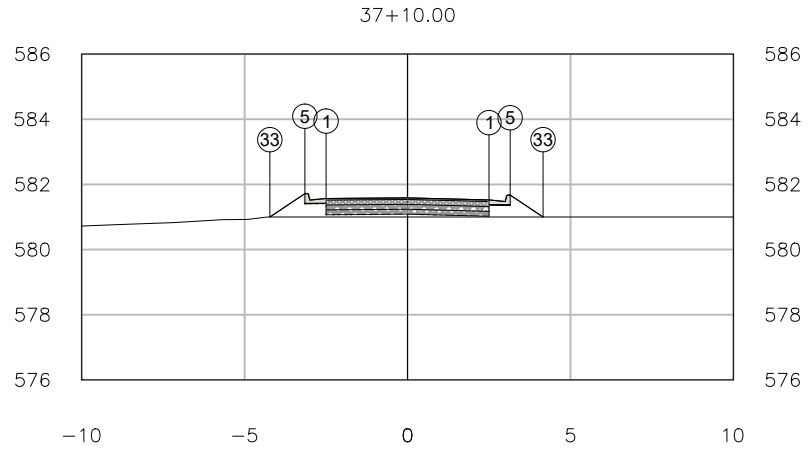


PLATAFORMA ACABADA LADO ESQUERDO	PTO.	1	5	33
	DIST.	2.500	-3.150	-4.226
	COTA	581.522	581.717	581.000
PLATAFORMA ACABADA LADO DIREITO	PTO.	1	5	33
	DIST.	-2.500	3.150	4.158
	COTA	581.567	581.672	581.000

37+10.00	A.corte 1ª. =	m²	A.aterro =	m²	EMITENTE	OBJETO: NOTA DE SERVIÇO DE PAVIMENTO ACABADO	ELABORAÇÃO
	A.corte 2ª. ripper =	m²	A.rsm =	m²		LOCAL: PARACATU	OBJETIVA PROJETOS E SERVIÇOS
Cota terreno = 581.00	A.corte 2ª. explos. =	m²	A.reat. rachão =	m²		ESCALA 1:200 / CÓDIGO / FOLHA	
Cota projeto = 581.587	A.corte 3ª. =	m²	A.reat. solo =	m²			

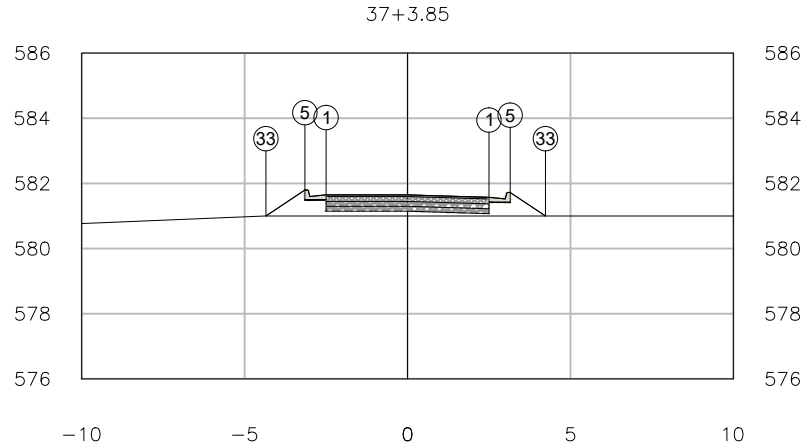


PLATAFORMA ACABADA LADO ESQUERDO	PTO.	1	5	33
	DIST.	2.500	-3.150	-4.345
	COTA	581.572	581.797	581.000
PLATAFORMA ACABADA LADO DIREITO	PTO.	1	5	33
	DIST.	-2.500	3.150	4.233
	COTA	581.647	581.722	581.000

37+3.85	A.corte 1ª. =	m²	A.aterro =	m²	EMITENTE	OBJETO: NOTA DE SERVIÇO DE PAVIMENTO ACABADO	ELABORAÇÃO
	A.corte 2ª. ripper =	m²	A.rsm =	m²		LOCAL: PARACATU	OBJETIVA PROJETOS E SERVIÇOS
Cota terreno = 581.00	A.corte 2ª. explos. =	m²	A.reat. rachão =	m²		ESCALA 1:200 / CÓDIGO / FOLHA	
Cota projeto = 581.647	A.corte 3ª. =	m²	A.reat. solo =	m²			

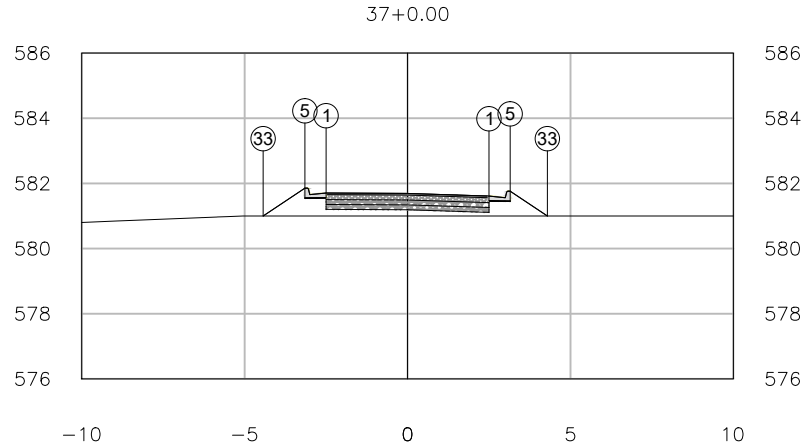


PLATAFORMA ACABADA LADO ESQUERDO	PTO.	1	5	33
	DIST.	2.500	-3.150	-4.431
	COTA	581.610	581.854	581.000
PLATAFORMA ACABADA LADO DIREITO	PTO.	1	5	33
	DIST.	-2.500	3.150	4.291
	COTA	581.704	581.760	581.000

37+0.00	A.corte 1ª. =	m²	A.aterro =	m²	EMITENTE	OBJETO: NOTA DE SERVIÇO DE PAVIMENTO ACABADO	ELABORAÇÃO
	A.corte 2ª. ripper =	m²	A.rsm =	m²		LOCAL: PARACATU	OBJETIVA PROJETOS E SERVIÇOS
Cota terreno = 581.00	A.corte 2ª. explos. =	m²	A.reat. rachão =	m²		ESCALA 1:200 / CÓDIGO / FOLHA	
Cota projeto = 581.692	A.corte 3ª. =	m²	A.reat. solo =	m²			

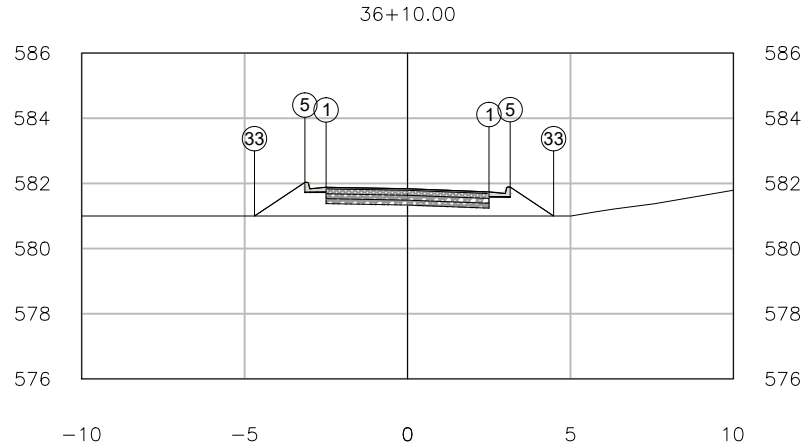


PLATAFORMA ACABADA LADO ESQUERDO	PTO.	1	5	33
	DIST.	2.500	-3.150	-4.697
	COTA	581.739	582.031	581.000
PLATAFORMA ACABADA LADO DIREITO	PTO.	1	5	33
	DIST.	-2.500	3.150	4.484
	COTA	581.881	581.889	581.000

36+10.00	A.corte 1ª. =	m²	A.aterro =	m²	EMITENTE	OBJETO: NOTA DE SERVIÇO DE PAVIMENTO ACABADO	ELABORAÇÃO
	A.corte 2ª. ripper =	m²	A.rsm =	m²		LOCAL: PARACATU	OBJETIVA PROJETOS E SERVIÇOS
Cota terreno = 581.00	A.corte 2ª. explos. =	m²	A.reat. rachão =	m²		ESCALA 1:200 / CÓDIGO / FOLHA	
Cota projeto = 581.837	A.corte 3ª. =	m²	A.reat. solo =	m²			

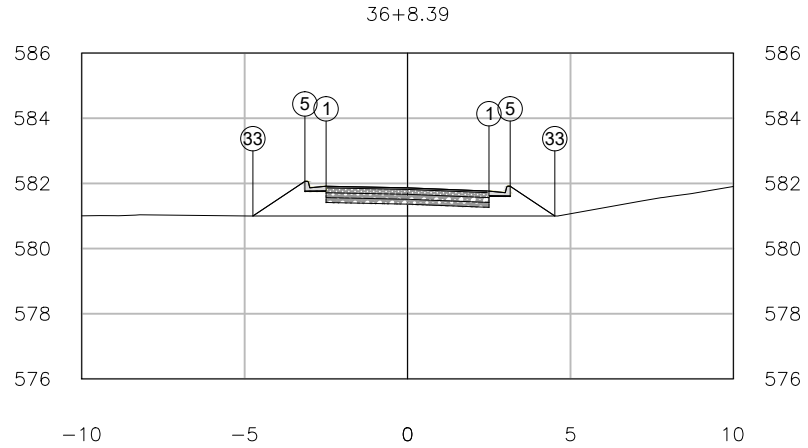


PLATAFORMA ACABADA LADO ESQUERDO	PTO.	1	5	33
	DIST.	2.500	-3.150	-4.746
	COTA	581.764	582.064	581.000
PLATAFORMA ACABADA LADO DIREITO	PTO.	1	5	33
	DIST.	-2.500	3.150	4.521
	COTA	581.914	581.914	581.000

36+8.39	A.corte 1ª. =	m²	A.aterro =	m²	EMITENTE	OBJETO: NOTA DE SERVIÇO DE PAVIMENTO ACABADO	ELABORAÇÃO
	A.corte 2ª. ripper =	m²	A.rsm =	m²		LOCAL: PARACATU	OBJETIVA PROJETOS E SERVIÇOS
Cota terreno = 581.00	A.corte 2ª. explos. =	m²	A.reat. rachão =	m²		ESCALA 1:200 / CÓDIGO / FOLHA	
Cota projeto = 581.864	A.corte 3ª. =	m²	A.reat. solo =	m²			

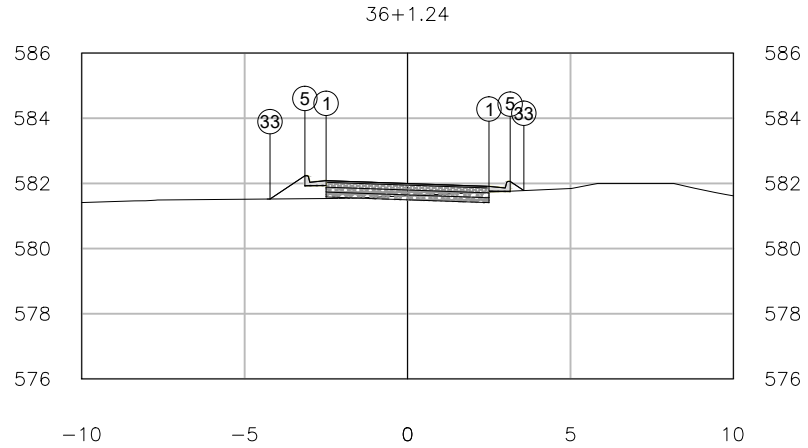

PLATAFORMA ACABADA LADO ESQUERDO	PTO.	1	5	33
	DIST.	2.500	-3.150	-4.220
	COTA	581.909	582.234	581.521
PLATAFORMA ACABADA LADO DIREITO	PTO.	1	5	33
	DIST.	-2.500	3.150	3.569
	COTA	582.084	582.059	581.780


36+1.24	A.corte 1ª. =	m²	A.aterro =	m²	EMITENTE	OBJETO: NOTA DE SERVIÇO DE PAVIMENTO ACABADO	ELABORAÇÃO
	A.corte 2ª. ripper =	m²	A.rsm =	m²		LOCAL: PARACATU	OBJETIVA PROJETOS E SERVIÇOS
Cota terreno = 581.62	A.corte 2ª. explos. =	m²	A.reat. rachão =	m²		ESCALA 1:200 / CÓDIGO / FOLHA	
Cota projeto = 581.997	A.corte 3ª. =	m²	A.reat. solo =	m²			

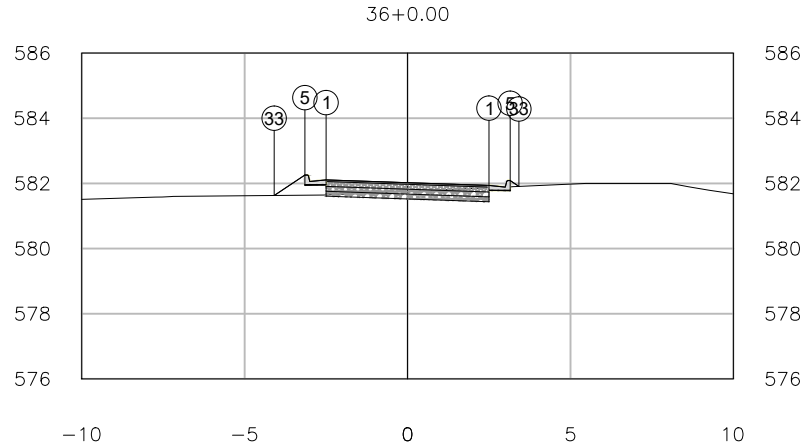

PLATAFORMA ACABADA LADO ESQUERDO	PTO.	1	5	33
	DIST.	2.500	-3.150	-4.093
	COTA	581.937	582.257	581.628
PLATAFORMA ACABADA LADO DIREITO	PTO.	1	5	33
	DIST.	-2.500	3.150	3.417
	COTA	582.107	582.087	581.909


36+0.00	A.corte 1ª. =	m²	A.aterro =	m²	EMITENTE	OBJETO: NOTA DE SERVIÇO DE PAVIMENTO ACABADO	ELABORAÇÃO
	A.corte 2ª. ripper =	m²	A.rsm =	m²		LOCAL: PARACATU	OBJETIVA PROJETOS E SERVIÇOS
Cota terreno = 581.76	A.corte 2ª. explos. =	m²	A.reat. rachão =	m²		ESCALA 1:200 / CÓDIGO / FOLHA	
Cota projeto = 582.022	A.corte 3ª. =	m²	A.reat. solo =	m²			

35+10.00

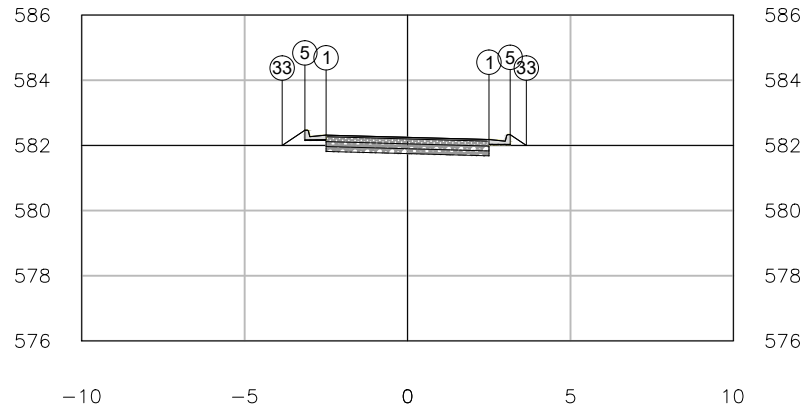


PLATAFORMA ACABADA LADO ESQUERDO	PTO.	1	5	33
	DIST.	2.500	-3.150	-3.848
	COTA	582.180	582.466	582.000
PLATAFORMA ACABADA LADO DIREITO	PTO.	1	5	33
	DIST.	-2.500	3.150	3.645
	COTA	582.316	582.330	582.000

35+10.00	A.corte 1ª. =	m²	A.aterro =	m²	EMITENTE	OBJETO: NOTA DE SERVIÇO DE PAVIMENTO ACABADO	ELABORAÇÃO
	A.corte 2ª. ripper =	m²	A.rsm =	m²		LOCAL: PARACATU	OBJETIVA PROJETOS E SERVIÇOS
Cota terreno = 582.00	A.corte 2ª. explos. =	m²	A.reat. rachão =	m²		ESCALA 1:200 / CÓDIGO / FOLHA	
Cota projeto = 582.248	A.corte 3ª. =	m²	A.reat. solo =	m²			

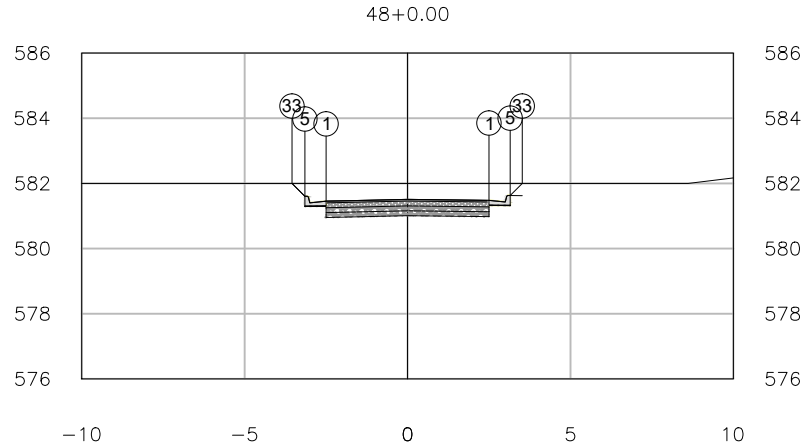


PLATAFORMA ACABADA LADO ESQUERDO	PTO.	1	5	33
	DIST.	2.500	-3.150	-3.547
	COTA	581.479	581.603	582.000
PLATAFORMA ACABADA LADO DIREITO	PTO.	1	5	33
	DIST.	-2.500	3.150	3.521
	COTA	581.453	581.629	582.000

48+0.00	A.corte 1ª. =	m²	A.aterro =	m²	EMITENTE	OBJETO: NOTA DE SERVIÇO DE PAVIMENTO ACABADO	ELABORAÇÃO
	A.corte 2ª. ripper =	m²	A.rsm =	m²		LOCAL: PARACATU	OBJETIVA PROJETOS E SERVIÇOS
Cota terreno = 582.00	A.corte 2ª. explos. =	m²	A.reat. rachão =	m²		ESCALA 1:200 / CÓDIGO / FOLHA	
Cota projeto = 581.510	A.corte 3ª. =	m²	A.reat. solo =	m²			

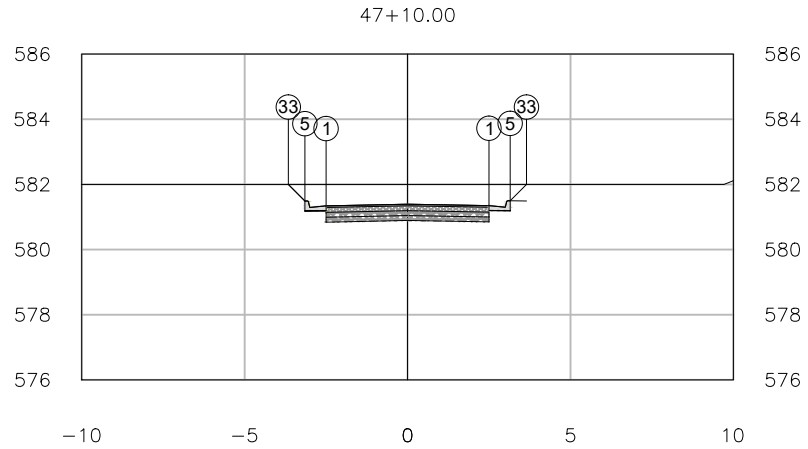


PLATAFORMA ACABADA LADO ESQUERDO	PTO.	1	5	33
	DIST.	2.500	-3.150	-3.659
	COTA	581.349	581.491	582.000
PLATAFORMA ACABADA LADO DIREITO	PTO.	1	5	33
	DIST.	-2.500	3.150	3.651
	COTA	581.341	581.499	582.000

47+10.00	A.corte 1ª. =	m²	A.aterro =	m²	EMITENTE	OBJETO: NOTA DE SERVIÇO DE PAVIMENTO ACABADO	ELABORAÇÃO
	A.corte 2ª. ripper =	m²	A.rsm =	m²		LOCAL: PARACATU	OBJETIVA PROJETOS E SERVIÇOS
Cota terreno = 582.00	A.corte 2ª. explos. =	m²	A.reat. rachão =	m²		ESCALA 1:200 / CÓDIGO / FOLHA	
Cota projeto = 581.393	A.corte 3ª. =	m²	A.reat. solo =	m²			

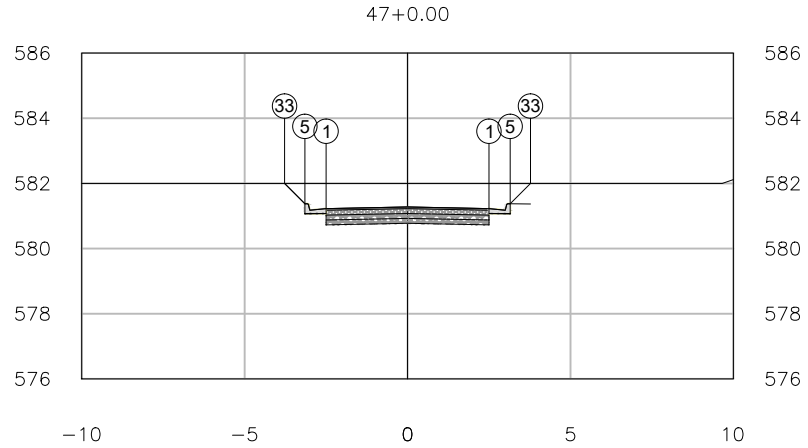


PLATAFORMA ACABADA LADO ESQUERDO	PTO.	1	5	33
	DIST.	2.500	-3.150	-3.774
	COTA	581.226	581.376	582.000
PLATAFORMA ACABADA LADO DIREITO	PTO.	1	5	33
	DIST.	-2.500	3.150	3.774
	COTA	581.226	581.376	582.000

47+0.00	A.corte 1ª. =	m²	A.aterro =	m²	EMITENTE	OBJETO: NOTA DE SERVIÇO DE PAVIMENTO ACABADO	ELABORAÇÃO
	A.corte 2ª. ripper =	m²	A.rsm =	m²		LOCAL: PARACATU	OBJETIVA PROJETOS E SERVIÇOS
Cota terreno = 582.00	A.corte 2ª. explos. =	m²	A.reat. rachão =	m²		ESCALA 1:200 / CÓDIGO / FOLHA	
Cota projeto = 581.276	A.corte 3ª. =	m²	A.reat. solo =	m²			

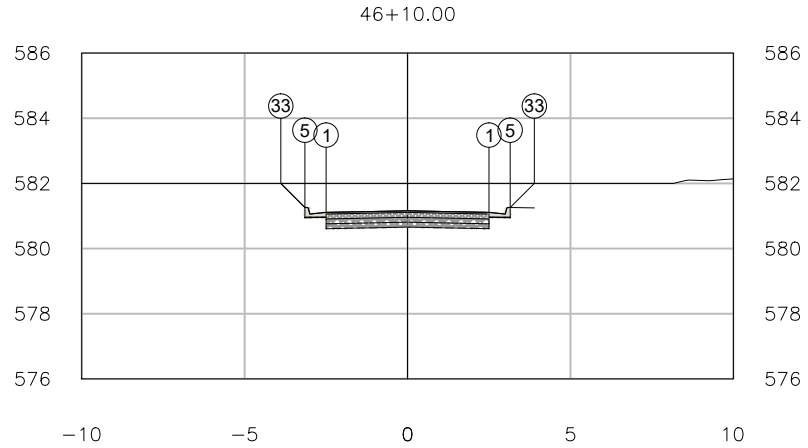


PLATAFORMA ACABADA LADO ESQUERDO	PTO.	1	5	33
	DIST.	2.500	-3.150	-3.891
	COTA	581.109	581.259	582.000
PLATAFORMA ACABADA LADO DIREITO	PTO.	1	5	33
	DIST.	-2.500	3.150	3.891
	COTA	581.109	581.259	582.000

46+10.00	A.corte 1ª. =	m²	A.aterro =	m²	EMITENTE	OBJETO: NOTA DE SERVIÇO DE PAVIMENTO ACABADO	ELABORAÇÃO
	A.corte 2ª. ripper =	m²	A.rsm =	m²		LOCAL: PARACATU	OBJETIVA PROJETOS E SERVIÇOS
Cota terreno = 582.00	A.corte 2ª. explos. =	m²	A.reat. rachão =	m²		ESCALA 1:200 / CÓDIGO / FOLHA	
Cota projeto = 581.159	A.corte 3ª. =	m²	A.reat. solo =	m²			

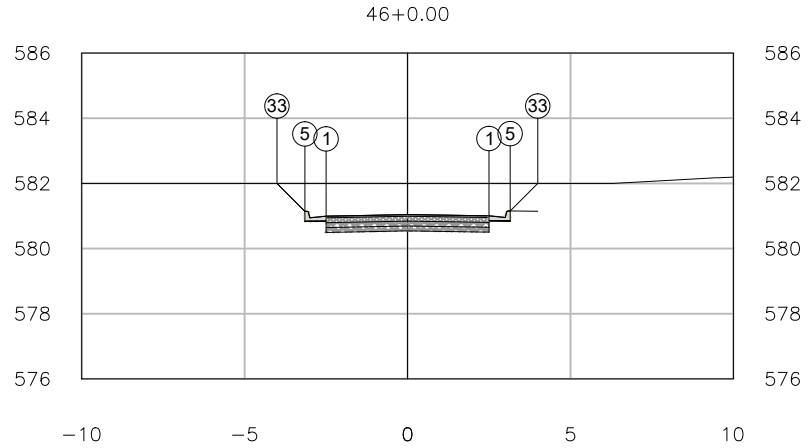


PLATAFORMA ACABADA LADO ESQUERDO	PTO.	1	5	33
	DIST.	2.500	-3.150	-4.007
	COTA	581.003	581.143	582.000
PLATAFORMA ACABADA LADO DIREITO	PTO.	1	5	33
	DIST.	-2.500	3.150	3.997
	COTA	580.993	581.153	582.000

46+0.00	A.corte 1ª. =	m²	A.aterro =	m²	EMITENTE	OBJETO: NOTA DE SERVIÇO DE PAVIMENTO ACABADO	ELABORAÇÃO
	A.corte 2ª. ripper =	m²	A.rsm =	m²		LOCAL: PARACATU	OBJETIVA PROJETOS E SERVIÇOS
Cota terreno = 582.00	A.corte 2ª. explos. =	m²	A.reat. rachão =	m²		ESCALA 1:200 / CÓDIGO / FOLHA	
Cota projeto = 581.043	A.corte 3ª. =	m²	A.reat. solo =	m²			

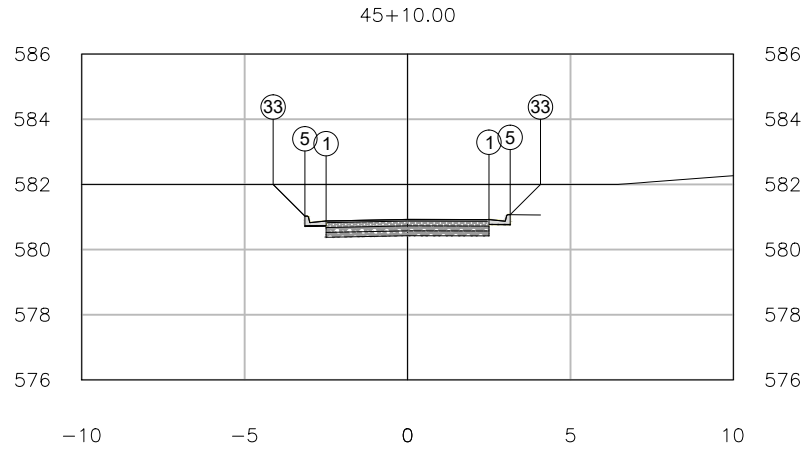


PLATAFORMA ACABADA LADO ESQUERDO	PTO.	1	5	33
	DIST.	2.500	-3.150	-4.124
	COTA	580.920	581.026	582.000
PLATAFORMA ACABADA LADO DIREITO	PTO.	1	5	33
	DIST.	-2.500	3.150	4.080
	COTA	580.876	581.070	582.000

45+10.00	A.corte 1ª. =	m²	A.aterro =	m²	EMITENTE	OBJETO: NOTA DE SERVIÇO DE PAVIMENTO ACABADO	ELABORAÇÃO
	A.corte 2ª. ripper =	m²	A.rsm =	m²		LOCAL: PARACATU	OBJETIVA PROJETOS E SERVIÇOS
Cota terreno = 582.00	A.corte 2ª. explos. =	m²	A.reat. rachão =	m²		ESCALA 1:200 / CÓDIGO / FOLHA	
Cota projeto = 580.926	A.corte 3ª. =	m²	A.reat. solo =	m²			

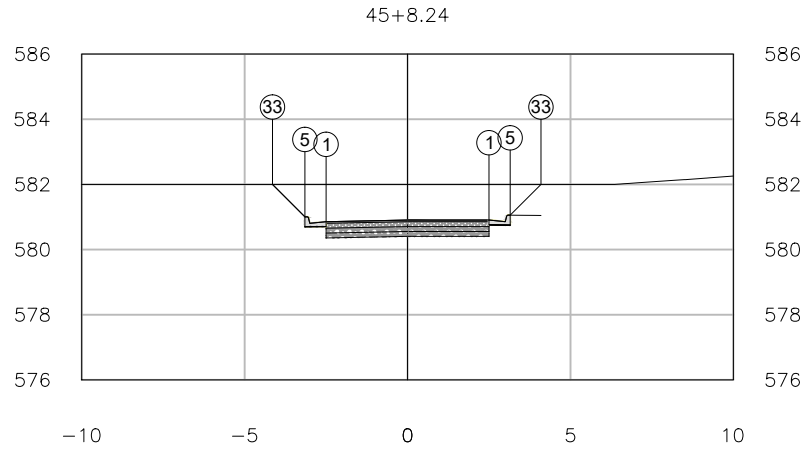


PLATAFORMA ACABADA LADO ESQUERDO	PTO.	1	5	33
	DIST.	2.500	-3.150	-4.145
	COTA	580.905	581.005	582.000
PLATAFORMA ACABADA LADO DIREITO	PTO.	1	5	33
	DIST.	-2.500	3.150	4.095
	COTA	580.855	581.055	582.000

45+8.24	A.corte 1ª. =	m²	A.aterro =	m²	EMITENTE	OBJETO: NOTA DE SERVIÇO DE PAVIMENTO ACABADO	ELABORAÇÃO
	A.corte 2ª. ripper =	m²	A.rsm =	m²		LOCAL: PARACATU	OBJETIVA PROJETOS E SERVIÇOS
Cota terreno = 582.00	A.corte 2ª. explos. =	m²	A.reat. rachão =	m²		ESCALA 1:200 / CÓDIGO / FOLHA	
Cota projeto = 580.905	A.corte 3ª. =	m²	A.reat. solo =	m²			

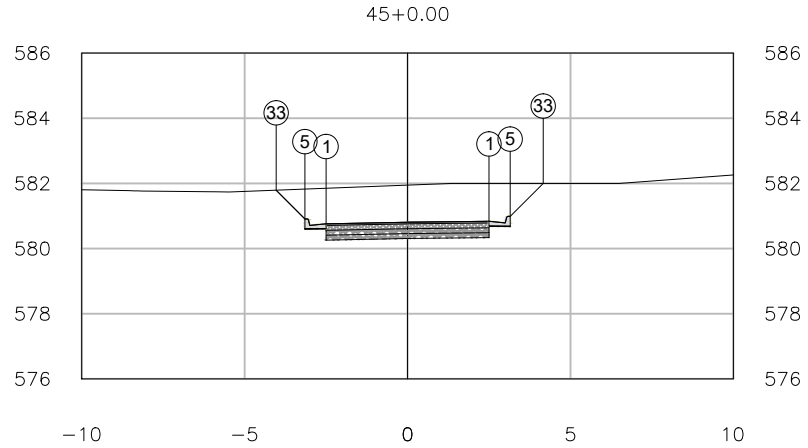


PLATAFORMA ACABADA LADO ESQUERDO	PTO.	1	5	33
	DIST.	2.500	-3.150	-4.032
	COTA	580.837	580.909	581.791
PLATAFORMA ACABADA LADO DIREITO	PTO.	1	5	33
	DIST.	-2.500	3.150	4.163
	COTA	580.759	580.987	582.000

45+0.00	A.corte 1ª. =	m²	A.aterro =	m²	EMITENTE	OBJETO: NOTA DE SERVIÇO DE PAVIMENTO ACABADO	ELABORAÇÃO
	A.corte 2ª. ripper =	m²	A.rsm =	m²		LOCAL: PARACATU	OBJETIVA PROJETOS E SERVIÇOS
Cota terreno = 581.95	A.corte 2ª. explos. =	m²	A.reat. rachão =	m²		ESCALA 1:200 / CÓDIGO / FOLHA	
Cota projeto = 580.809	A.corte 3ª. =	m²	A.reat. solo =	m²			

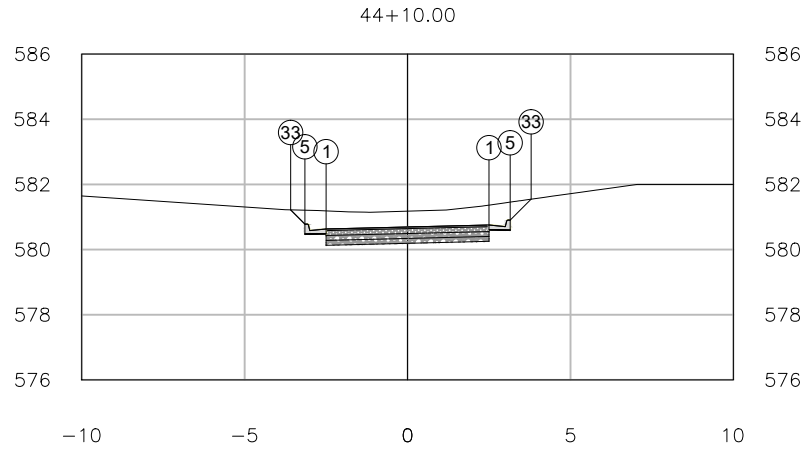

PLATAFORMA ACABADA LADO ESQUERDO	PTO.	1	5	33
	DIST.	2.500	-3.150	-3.588
	COTA	580.753	580.781	581.219
PLATAFORMA ACABADA LADO DIREITO	PTO.	1	5	33
	DIST.	-2.500	3.150	3.794
	COTA	580.631	580.903	581.547


44+10.00	A.corte 1ª. =	m²	A.aterro =	m²	EMITENTE	OBJETO: NOTA DE SERVIÇO DE PAVIMENTO ACABADO	ELABORAÇÃO
	A.corte 2ª. ripper =	m²	A.rsm =	m²		LOCAL: PARACATU	OBJETIVA PROJETOS E SERVIÇOS
Cota terreno = 581.18	A.corte 2ª. explos. =	m²	A.reat. rachão =	m²		ESCALA 1:200 / CÓDIGO / FOLHA	
Cota projeto = 580.692	A.corte 3ª. =	m²	A.reat. solo =	m²			

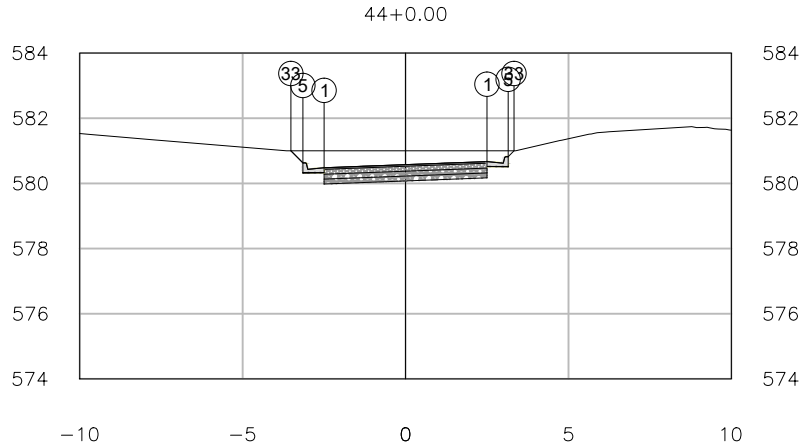

PLATAFORMA ACABADA LADO ESQUERDO	PTO.	1	5	33
	DIST.	2.500	-3.150	-3.519
	COTA	580.670	580.631	581.000
PLATAFORMA ACABADA LADO DIREITO	PTO.	1	5	33
	DIST.	-2.500	3.150	3.330
	COTA	580.481	580.820	581.000


44+0.00	A.corte 1ª. =	m²	A.aterro =	m²	EMITENTE	OBJETO: NOTA DE SERVIÇO DE PAVIMENTO ACABADO	ELABORAÇÃO
	A.corte 2ª. ripper =	m²	A.rsm =	m²		LOCAL: PARACATU	OBJETIVA PROJETOS E SERVIÇOS
Cota terreno = 581.00	A.corte 2ª. explos. =	m²	A.reat. rachão =	m²		ESCALA 1:200 / CÓDIGO / FOLHA	
Cota projeto = 580.576	A.corte 3ª. =	m²	A.reat. solo =	m²			

43+18.37

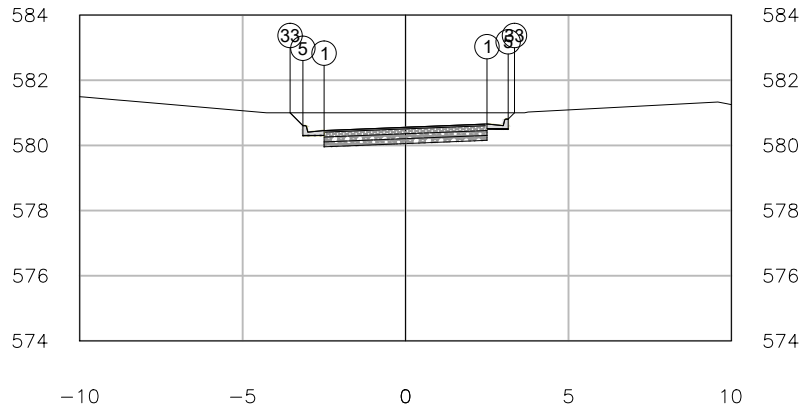


PLATAFORMA ACABADA LADO ESQUERDO	PTO.	1	5	33
	DIST.	2.500	-3.150	-3.543
	COTA	580.657	580.607	581.000
PLATAFORMA ACABADA LADO DIREITO	PTO.	1	5	33
	DIST.	-2.500	3.150	3.343
	COTA	580.457	580.807	581.000

43+18.37	A.corte 1ª. =	m²	A.aterro =	m²	EMITENTE	OBJETO: NOTA DE SERVIÇO DE PAVIMENTO ACABADO	ELABORAÇÃO
	A.corte 2ª. ripper =	m²	A.rsm =	m²		LOCAL: PARACATU	OBJETIVA PROJETOS E SERVIÇOS
Cota terreno = 581.00	A.corte 2ª. explos. =	m²	A.reat. rachão =	m²		ESCALA 1:200 / CÓDIGO / FOLHA	
Cota projeto = 580.557	A.corte 3ª. =	m²	A.reat. solo =	m²			

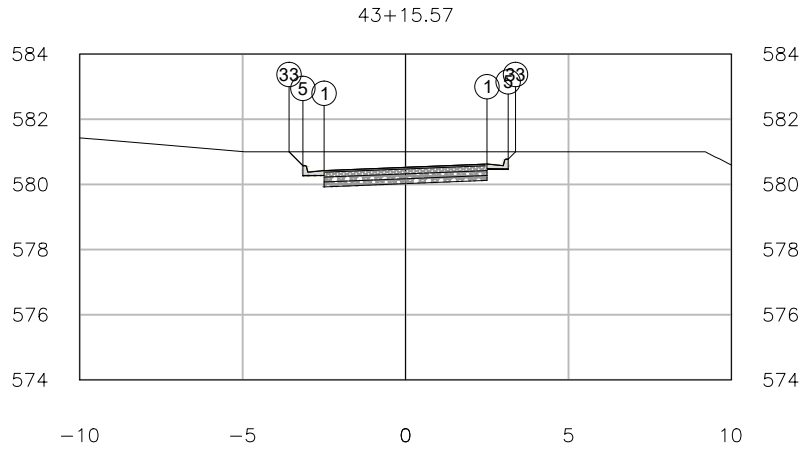


PLATAFORMA ACABADA LADO ESQUERDO	PTO.	1	5	33
	DIST.	2.500	-3.150	-3.576
	COTA	580.624	580.574	581.000
PLATAFORMA ACABADA LADO DIREITO	PTO.	1	5	33
	DIST.	-2.500	3.150	3.376
	COTA	580.424	580.774	581.000

43+15.57	A.corte 1ª. =	m²	A.aterro =	m²	EMITENTE	OBJETO: NOTA DE SERVIÇO DE PAVIMENTO ACABADO	ELABORAÇÃO
Cota terreno = 581.00	A.corte 2ª. ripper =	m²	A.rsm =	m²		LOCAL: PARACATU	OBJETIVA PROJETOS E SERVIÇOS
Cota projeto = 580.524	A.corte 2ª. explos. =	m²	A.reat. rachão =	m²		ESCALA 1:200 / CÓDIGO / FOLHA	
	A.corte 3ª. =	m²	A.reat. solo =	m²			

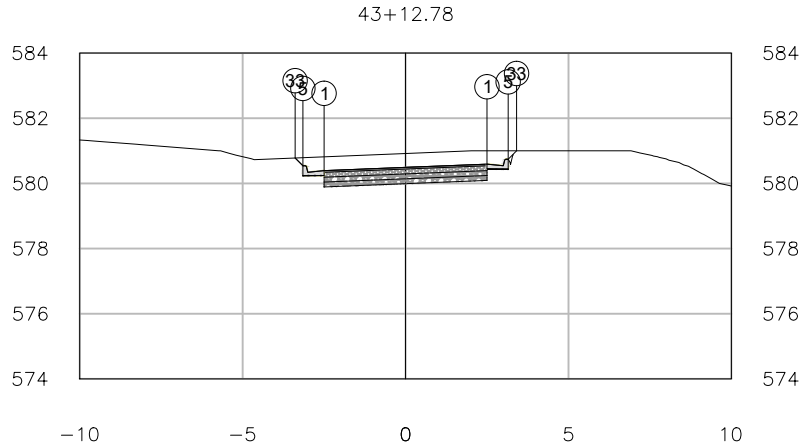


PLATAFORMA ACABADA LADO ESQUERDO	PTO. DIST. COTA	1 2.500 580.591	5 -3.150 580.541	33 -3.388 580.779
PLATAFORMA ACABADA LADO DIREITO	PTO. DIST. COTA	1 -2.500 580.391	5 3.150 580.741	33 3.409 581.000

43+12.78	A.corte 1ª. = m²	A.aterro = m²	EMITENTE	OBJETO: NOTA DE SERVIÇO DE PAVIMENTO ACABADO		ELABORAÇÃO
Cota terreno = 580.92	A.corte 2ª. ripper = m²	A.rsm = m²		LOCAL: PARACATU		OBJETIVA PROJETOS E SERVIÇOS
Cota projeto = 580.491	A.corte 2ª. explos. = m²	A.reat. rachão = m²		ESCALA 1:200	CÓDIGO	FOLHA
	A.corte 3ª. = m²	A.reat. solo = m²				

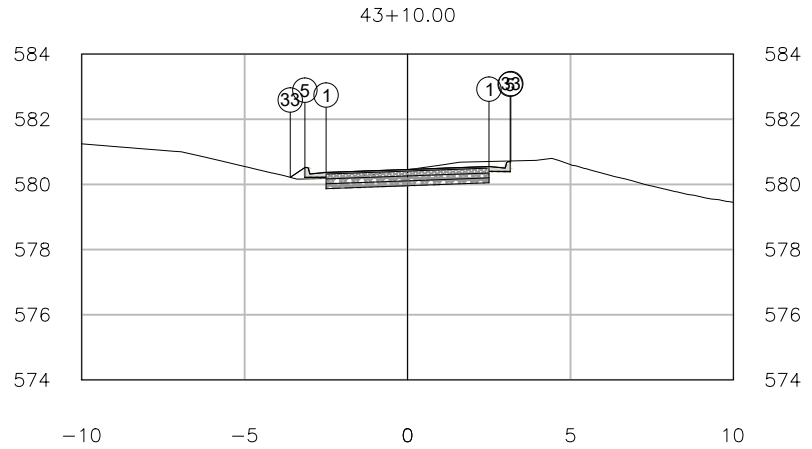


PLATAFORMA ACABADA LADO ESQUERDO	PTO.	1	5	33
	DIST.	2.500	-3.150	-3.601
	COTA	580.550	580.518	580.217
PLATAFORMA ACABADA LADO DIREITO	PTO.	1	5	33
	DIST.	-2.500	3.150	3.170
	COTA	580.368	580.700	580.720

43+10.00	A.corte 1ª. =	m²	A.aterro =	m²	EMITENTE	OBJETO: NOTA DE SERVIÇO DE PAVIMENTO ACABADO	ELABORAÇÃO
	A.corte 2ª. ripper =	m²	A.rsm =	m²		LOCAL: PARACATU	OBJETIVA PROJETOS E SERVIÇOS
Cota terreno = 580.45	A.corte 2ª. explos. =	m²	A.reat. rachão =	m²		ESCALA 1:200 / CÓDIGO / FOLHA	
Cota projeto = 580.459	A.corte 3ª. =	m²	A.reat. solo =	m²			

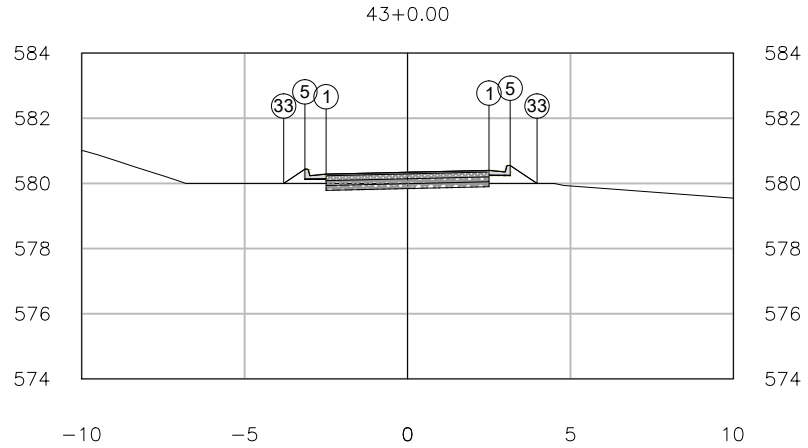


PLATAFORMA ACABADA LADO ESQUERDO	PTO.	1	5	33
	DIST.	2.500	-3.150	-3.802
	COTA	580.399	580.435	580.000
PLATAFORMA ACABADA LADO DIREITO	PTO.	1	5	33
	DIST.	-2.500	3.150	3.974
	COTA	580.285	580.549	580.000

43+0.00	A.corte 1ª. =	m²	A.aterro =	m²	EMITENTE	OBJETO: NOTA DE SERVIÇO DE PAVIMENTO ACABADO	ELABORAÇÃO
	A.corte 2ª. ripper =	m²	A.rsm =	m²		LOCAL: PARACATU	OBJETIVA PROJETOS E SERVIÇOS
Cota terreno = 580.00	A.corte 2ª. explos. =	m²	A.reat. rachão =	m²		ESCALA 1:200 / CÓDIGO / FOLHA	
Cota projeto = 580.342	A.corte 3ª. =	m²	A.reat. solo =	m²			

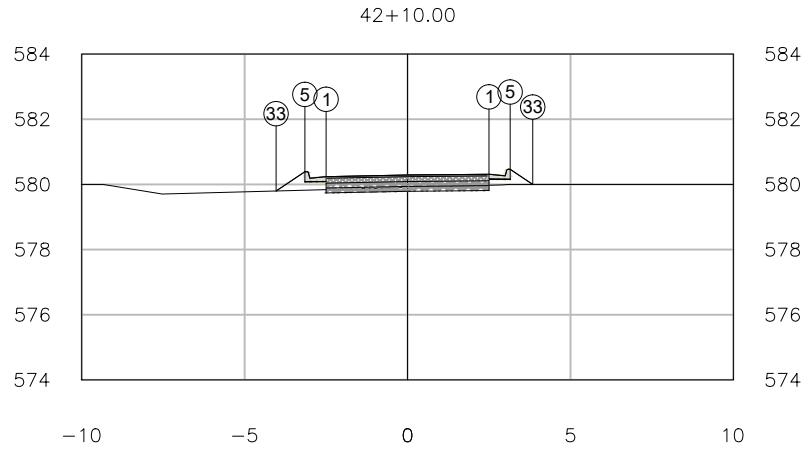


PLATAFORMA ACABADA LADO ESQUERDO	PTO.	1	5	33
	DIST.	2.500	-3.150	-4.035
	COTA	580.312	580.388	579.798
PLATAFORMA ACABADA LADO DIREITO	PTO.	1	5	33
	DIST.	-2.500	3.150	3.843
	COTA	580.238	580.462	580.000

42+10.00	A.corte 1ª. =	m²	A.aterro =	m²	EMITENTE	OBJETO: NOTA DE SERVIÇO DE PAVIMENTO ACABADO	ELABORAÇÃO
	A.corte 2ª. ripper =	m²	A.rsm =	m²		LOCAL: PARACATU	OBJETIVA PROJETOS E SERVIÇOS
Cota terreno = 579.91	A.corte 2ª. explos. =	m²	A.reat. rachão =	m²		ESCALA 1:200 / CÓDIGO / FOLHA	
Cota projeto = 580.288	A.corte 3ª. =	m²	A.reat. solo =	m²			

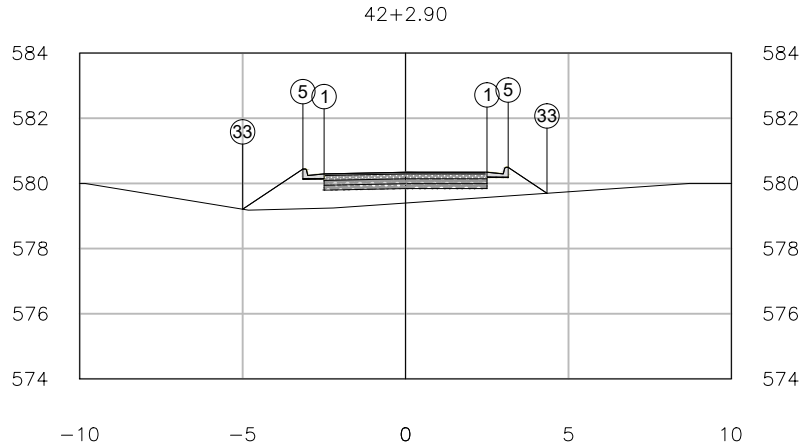

PLATAFORMA ACABADA LADO ESQUERDO	PTO.	1	5	33
	DIST.	2.500	-3.150	-5.000
	COTA	580.341	580.441	579.208
PLATAFORMA ACABADA LADO DIREITO	PTO.	1	5	33
	DIST.	-2.500	3.150	4.341
	COTA	580.291	580.491	579.697


42+2.90	A.corte 1ª. = m²	A.aterro = m²	EMITENTE	OBJETO: NOTA DE SERVIÇO DE PAVIMENTO ACABADO			ELABORAÇÃO
	A.corte 2ª. ripper = m²	A.rsm = m²		LOCAL: PARACATU			OBJETIVA PROJETOS E SERVIÇOS
Cota terreno = 579.40	A.corte 2ª. explos. = m²	A.reat. rachão = m²		ESCALA 1:200	CÓDIGO	FOLHA	
Cota projeto = 580.341	A.corte 3ª. = m²	A.reat. solo = m²					

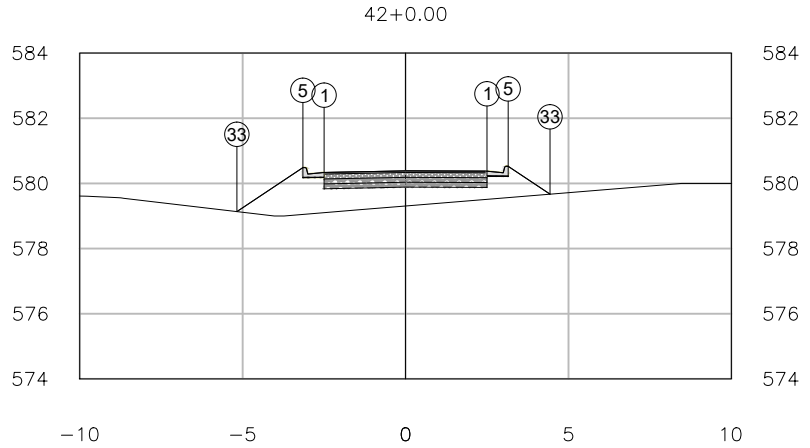

PLATAFORMA ACABADA LADO ESQUERDO	PTO.	1	5	33
	DIST.	2.500	-3.150	-5.176
	COTA	580.375	580.485	579.135
PLATAFORMA ACABADA LADO DIREITO	PTO.	1	5	33
	DIST.	-2.500	3.150	4.434
	COTA	580.335	580.525	579.670


42+0.00	A.corte 1ª. =	m²	A.aterro =	m²	EMITENTE	OBJETO: NOTA DE SERVIÇO DE PAVIMENTO ACABADO	ELABORAÇÃO
	A.corte 2ª. ripper =	m²	A.rsm =	m²		LOCAL: PARACATU	OBJETIVA PROJETOS E SERVIÇOS
Cota terreno = 579.31	A.corte 2ª. explos. =	m²	A.reat. rachão =	m²		ESCALA 1:200 / CÓDIGO / FOLHA	
Cota projeto = 580.385	A.corte 3ª. =	m²	A.reat. solo =	m²			

41+13.80

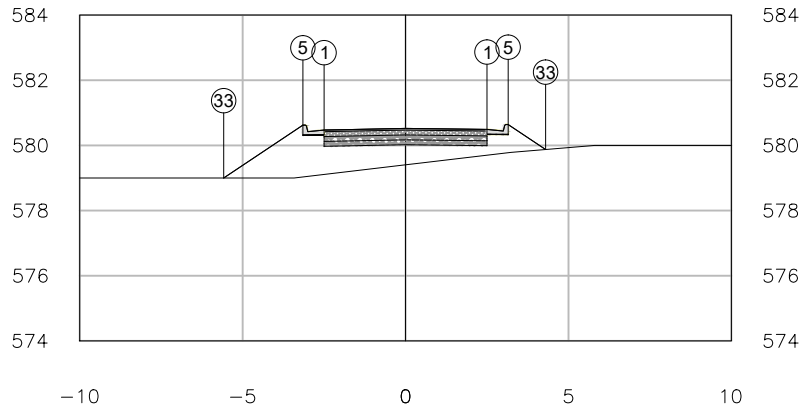

PLATAFORMA ACABADA LADO ESQUERDO	PTO.	1	5	33
	DIST.	2.500	-3.150	-5.582
	COTA	580.491	580.621	579.000
PLATAFORMA ACABADA LADO DIREITO	PTO.	1	5	33
	DIST.	-2.500	3.150	4.299
	COTA	580.471	580.641	579.875


41+13.80	A.corte 1ª. =	m²	A.aterro =	m²	EMITENTE	OBJETO: NOTA DE SERVIÇO DE PAVIMENTO ACABADO	ELABORAÇÃO
Cota terreno = 579.40	A.corte 2ª. ripper =	m²	A.rsm =	m²		LOCAL: PARACATU	OBJETIVA PROJETOS E SERVIÇOS
Cota projeto = 580.521	A.corte 2ª. explos. =	m²	A.reat. rachão =	m²		ESCALA 1:200 / CÓDIGO / FOLHA	
	A.corte 3ª. =	m²	A.reat. solo =	m²			

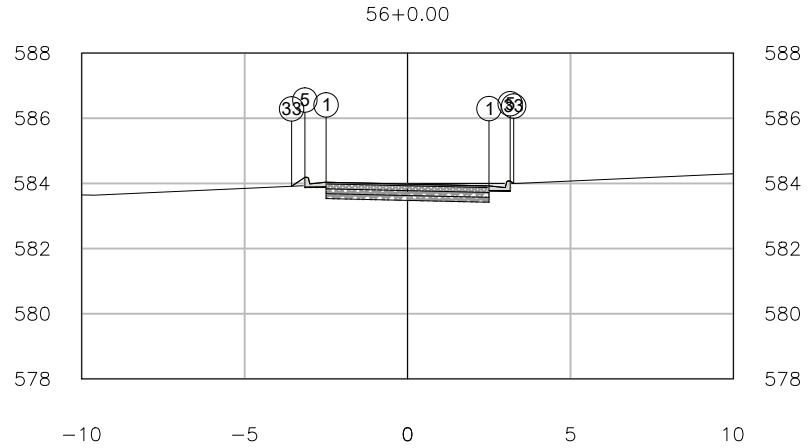

PLATAFORMA ACABADA LADO ESQUERDO	PTO.	1	5	33
	DIST.	2.500	-3.150	-3.558
	COTA	583.922	584.185	583.913
PLATAFORMA ACABADA LADO DIREITO	PTO.	1	5	33
	DIST.	-2.500	3.150	3.258
	COTA	584.035	584.072	584.000

56+0.00	A.corte 1ª. =	m²	A.aterro =	m²	EMITENTE	OBJETO: NOTA DE SERVIÇO DE PAVIMENTO ACABADO	ELABORAÇÃO
	A.corte 2ª. ripper =	m²	A.rsm =	m²		LOCAL: PARACATU	OBJETIVA PROJETOS E SERVIÇOS
Cota terreno = 584.00	A.corte 2ª. explos. =	m²	A.reat. rachão =	m²		ESCALA 1:200 / CÓDIGO / FOLHA	
Cota projeto = 583.978	A.corte 3ª. =	m²	A.reat. solo =	m²			

55+10.00

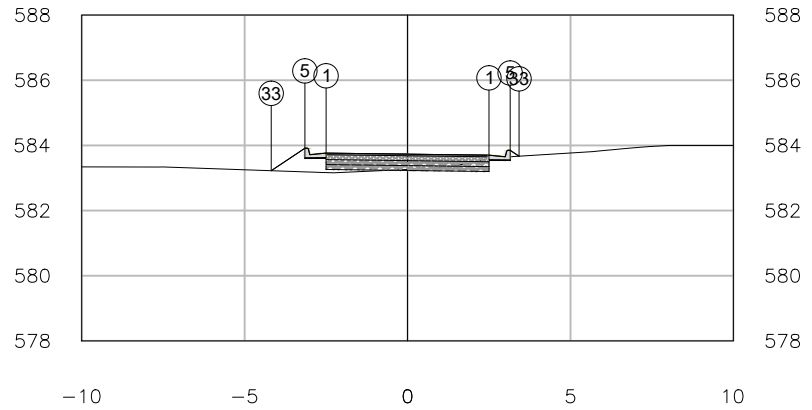


PLATAFORMA ACABADA LADO ESQUERDO	PTO.	1	5	33
	DIST.	2.500	-3.150	-4.184
	COTA	583.699	583.913	583.224
PLATAFORMA ACABADA LADO DIREITO	PTO.	1	5	33
	DIST.	-2.500	3.150	3.421
	COTA	583.763	583.849	583.668

55+10.00	A.corte 1ª. =	m²	A.aterro =	m²	EMITENTE	OBJETO: NOTA DE SERVIÇO DE PAVIMENTO ACABADO	ELABORAÇÃO
	A.corte 2ª. ripper =	m²	A.rsm =	m²		LOCAL: PARACATU	OBJETIVA PROJETOS E SERVIÇOS
Cota terreno = 583.26	A.corte 2ª. explos. =	m²	A.reat. rachão =	m²		ESCALA 1:200 / CÓDIGO / FOLHA	
Cota projeto = 583.731	A.corte 3ª. =	m²	A.reat. solo =	m²			




PLATAFORMA ACABADA LADO ESQUERDO	PTO.	1	5	33
	DIST.	2.500	-3.150	-4.137
	COTA	583.492	583.658	583.000
PLATAFORMA ACABADA LADO DIREITO	PTO.	1	5	33
	DIST.	-2.500	3.150	3.928
	COTA	583.508	583.642	583.124

55+0.00	A.corte 1ª. =	m²	A.aterro =	m²	EMITENTE	OBJETO: NOTA DE SERVIÇO DE PAVIMENTO ACABADO	ELABORAÇÃO
	A.corte 2ª. ripper =	m²	A.rsm =	m²		LOCAL: PARACATU	OBJETIVA PROJETOS E SERVIÇOS
Cota terreno = 583.00	A.corte 2ª. explos. =	m²	A.reat. rachão =	m²		ESCALA 1:200 / CÓDIGO / FOLHA	
Cota projeto = 583.500	A.corte 3ª. =	m²	A.reat. solo =	m²			

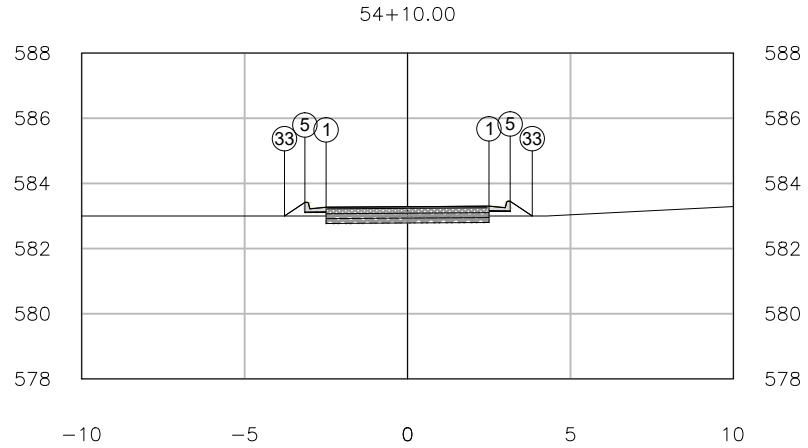

PLATAFORMA ACABADA LADO ESQUERDO	PTO.	1	5	33
	DIST.	2.500	-3.150	-3.777
	COTA	583.302	583.418	583.000
PLATAFORMA ACABADA LADO DIREITO	PTO.	1	5	33
	DIST.	-2.500	3.150	3.827
	COTA	583.268	583.452	583.000


54+10.00	A.corte 1ª. =	m²	A.aterro =	m²	EMITENTE	OBJETO: NOTA DE SERVIÇO DE PAVIMENTO ACABADO	ELABORAÇÃO
	A.corte 2ª. ripper =	m²	A.rsm =	m²		LOCAL: PARACATU	OBJETIVA PROJETOS E SERVIÇOS
Cota terreno = 583.00	A.corte 2ª. explos. =	m²	A.reat. rachão =	m²		ESCALA 1:200 / CÓDIGO / FOLHA	
Cota projeto = 583.285	A.corte 3ª. =	m²	A.reat. solo =	m²			

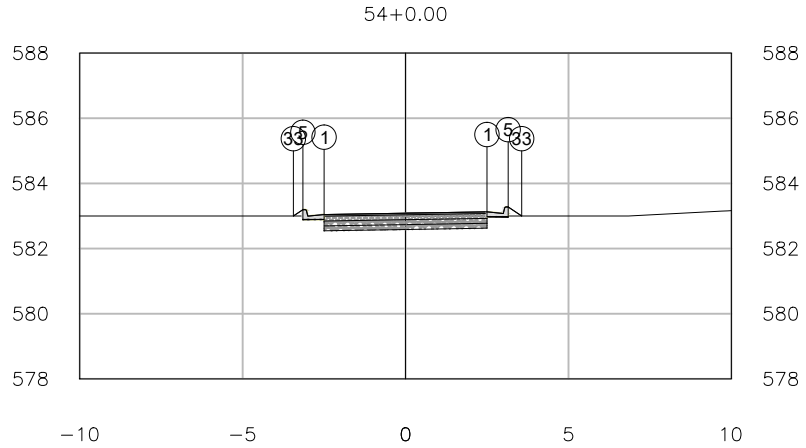

PLATAFORMA ACABADA LADO ESQUERDO	PTO.	1	5	33
	DIST.	2.500	-3.150	-3.442
	COTA	583.127	583.194	583.000
PLATAFORMA ACABADA LADO DIREITO	PTO.	1	5	33
	DIST.	-2.500	3.150	3.565
	COTA	583.044	583.277	583.000

54+0.00	A.corte 1ª. =	m²	A.aterro =	m²	EMITENTE	OBJETO: NOTA DE SERVIÇO DE PAVIMENTO ACABADO	ELABORAÇÃO
	A.corte 2ª. ripper =	m²	A.rsm =	m²		LOCAL: PARACATU	OBJETIVA PROJETOS E SERVIÇOS
Cota terreno = 583.00	A.corte 2ª. explos. =	m²	A.reat. rachão =	m²		ESCALA 1:200 / CÓDIGO / FOLHA	
Cota projeto = 583.086	A.corte 3ª. =	m²	A.reat. solo =	m²			


53+16.34

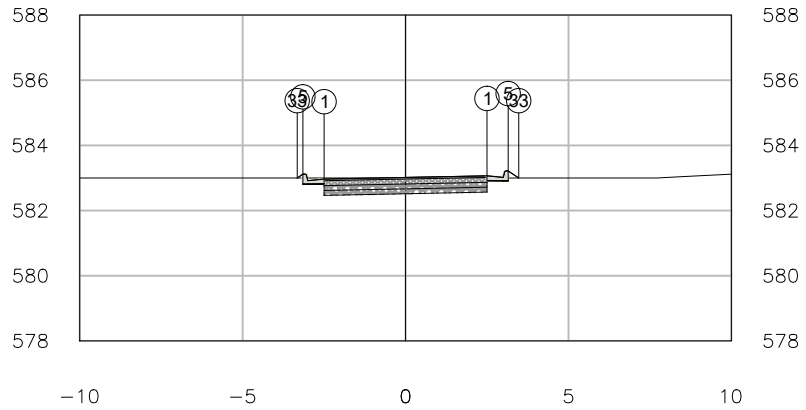

PLATAFORMA ACABADA LADO ESQUERDO	PTO.	1	5	33
	DIST.	2.500	-3.150	-3.325
	COTA	583.067	583.117	583.000
PLATAFORMA ACABADA LADO DIREITO	PTO.	1	5	33
	DIST.	-2.500	3.150	3.475
	COTA	582.967	583.217	583.000


53+16.34	A.corte 1ª. =	m²	A.aterro =	m²	EMITENTE	OBJETO: NOTA DE SERVIÇO DE PAVIMENTO ACABADO	ELABORAÇÃO
	A.corte 2ª. ripper =	m²	A.rsm =	m²		LOCAL: PARACATU	OBJETIVA PROJETOS E SERVIÇOS
Cota terreno = 583.00	A.corte 2ª. explos. =	m²	A.reat. rachão =	m²		ESCALA 1:200 / CÓDIGO / FOLHA	
Cota projeto = 583.017	A.corte 3ª. =	m²	A.reat. solo =	m²			

53+10.00

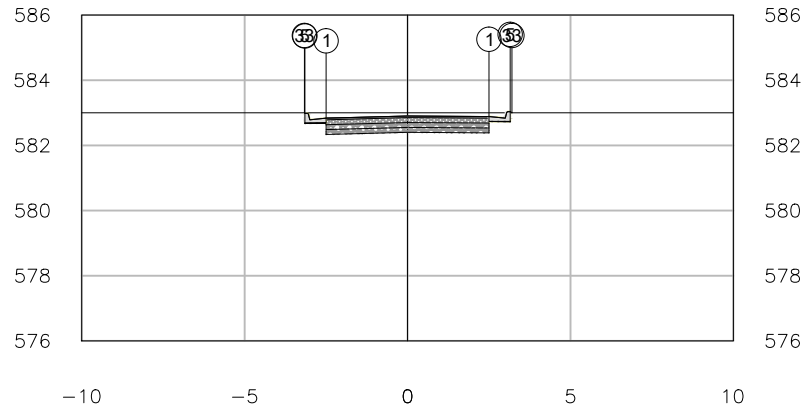


PLATAFORMA ACABADA LADO ESQUERDO	PTO.	1	5	33
	DIST.	2.500	-3.150	-3.164
	COTA	582.885	582.986	583.000
PLATAFORMA ACABADA LADO DIREITO	PTO.	1	5	33
	DIST.	-2.500	3.150	3.203
	COTA	582.836	583.035	583.000

53+10.00	A.corte 1ª. =	m²	A.aterro =	m²	EMITENTE	OBJETO: NOTA DE SERVIÇO DE PAVIMENTO ACABADO	ELABORAÇÃO
	A.corte 2ª. ripper =	m²	A.rsm =	m²		LOCAL: PARACATU	OBJETIVA PROJETOS E SERVIÇOS
Cota terreno = 583.00	A.corte 2ª. explos. =	m²	A.reat. rachão =	m²		ESCALA 1:200 / CÓDIGO / FOLHA	
Cota projeto = 582.902	A.corte 3ª. =	m²	A.reat. solo =	m²			

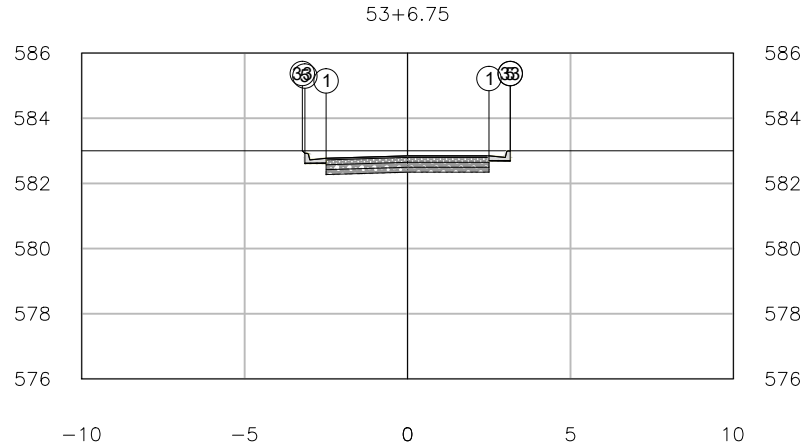


PLATAFORMA ACABADA LADO ESQUERDO	PTO.	1	5	33
	DIST.	2.500	-3.150	-3.229
	COTA	582.846	582.921	583.000
PLATAFORMA ACABADA LADO DIREITO	PTO.	1	5	33
	DIST.	-2.500	3.150	3.154
	COTA	582.771	582.996	583.000

53+6.75	A.corte 1ª. =	m²	A.aterro =	m²	EMITENTE	OBJETO: NOTA DE SERVIÇO DE PAVIMENTO ACABADO	ELABORAÇÃO
	A.corte 2ª. ripper =	m²	A.rsm =	m²		LOCAL: PARACATU	OBJETIVA PROJETOS E SERVIÇOS
Cota terreno = 583.00	A.corte 2ª. explos. =	m²	A.reat. rachão =	m²		ESCALA 1:200 / CÓDIGO / FOLHA	
Cota projeto = 582.846	A.corte 3ª. =	m²	A.reat. solo =	m²			

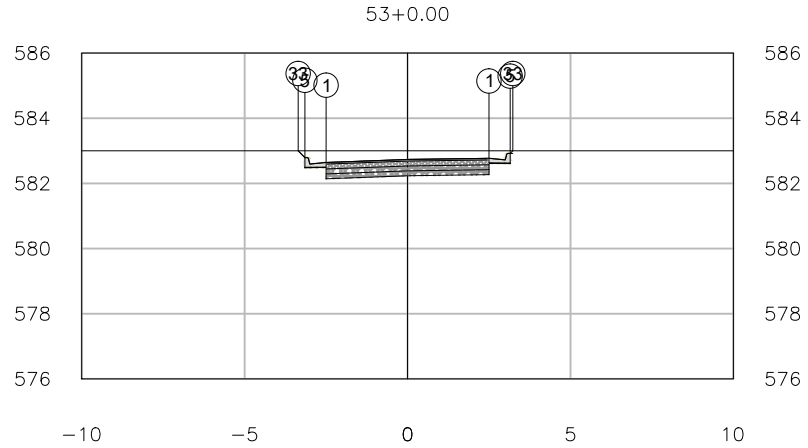


PLATAFORMA ACABADA LADO ESQUERDO	PTO.	1	5	33
	DIST.	2.500	-3.150	-3.358
	COTA	582.770	582.792	583.000
PLATAFORMA ACABADA LADO DIREITO	PTO.	1	5	33
	DIST.	-2.500	3.150	3.230
	COTA	582.642	582.920	583.000

53+0.00	A.corte 1ª. =	m²	A.aterro =	m²	EMITENTE	OBJETO: NOTA DE SERVIÇO DE PAVIMENTO ACABADO
	A.corte 2ª. ripper =	m²	A.rsm =	m²		LOCAL: PARACATU
Cota terreno = 583.00	A.corte 2ª. explos. =	m²	A.reat. rachão =	m²		ESCALA 1:200 / CÓDIGO / FOLHA
Cota projeto = 582.735	A.corte 3ª. =	m²	A.reat. solo =	m²		ELABORAÇÃO: OBJETIVA PROJETOS E SERVIÇOS

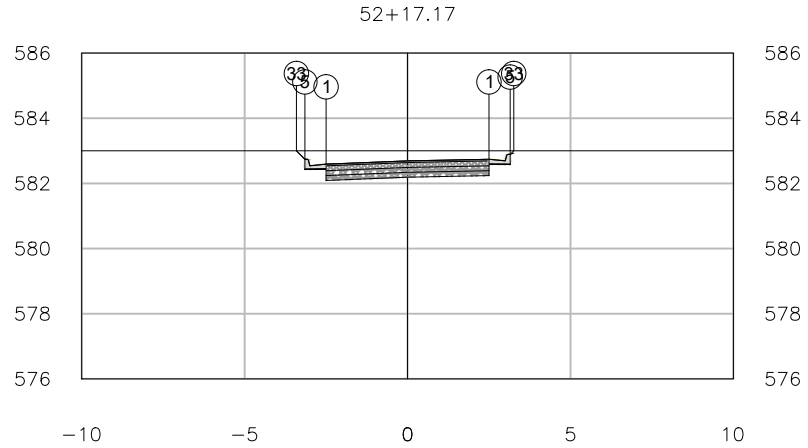


PLATAFORMA ACABADA LADO ESQUERDO	PTO.	1	5	33
	DIST.	2.500	-3.150	-3.410
	COTA	582.740	582.740	583.000
PLATAFORMA ACABADA LADO DIREITO	PTO.	1	5	33
	DIST.	-2.500	3.150	3.260
	COTA	582.590	582.890	583.000

52+17.17	A.corte 1ª. =	m²	A.aterro =	m²	EMITENTE	OBJETO: NOTA DE SERVIÇO DE PAVIMENTO ACABADO	ELABORAÇÃO
Cota terreno = 583.00	A.corte 2ª. ripper =	m²	A.rsm =	m²		LOCAL: PARACATU	OBJETIVA PROJETOS E SERVIÇOS
Cota projeto = 582.690	A.corte 2ª. explos. =	m²	A.reat. rachão =	m²		ESCALA 1:200 / CÓDIGO / FOLHA	
	A.corte 3ª. =	m²	A.reat. solo =	m²			

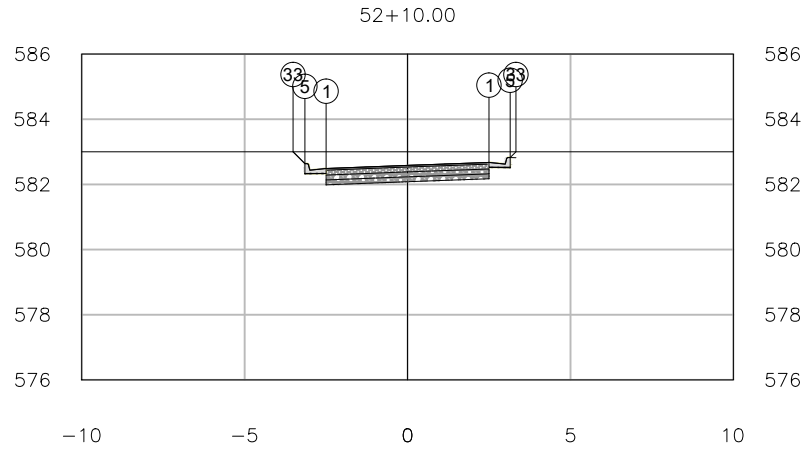


PLATAFORMA ACABADA LADO ESQUERDO	PTO.	1	5	33
	DIST.	2.500	-3.150	-3.514
	COTA	582.674	582.636	583.000
PLATAFORMA ACABADA LADO DIREITO	PTO.	1	5	33
	DIST.	-2.500	3.150	3.326
	COTA	582.486	582.824	583.000

52+10.00	A.corte 1ª. =	m²	A.aterro =	m²	EMITENTE	OBJETO: NOTA DE SERVIÇO DE PAVIMENTO ACABADO	ELABORAÇÃO
	A.corte 2ª. ripper =	m²	A.rsm =	m²		LOCAL: PARACATU	OBJETIVA PROJETOS E SERVIÇOS
Cota terreno = 583.00	A.corte 2ª. explos. =	m²	A.reat. rachão =	m²		ESCALA 1:200 / CÓDIGO / FOLHA	
Cota projeto = 582.583	A.corte 3ª. =	m²	A.reat. solo =	m²			

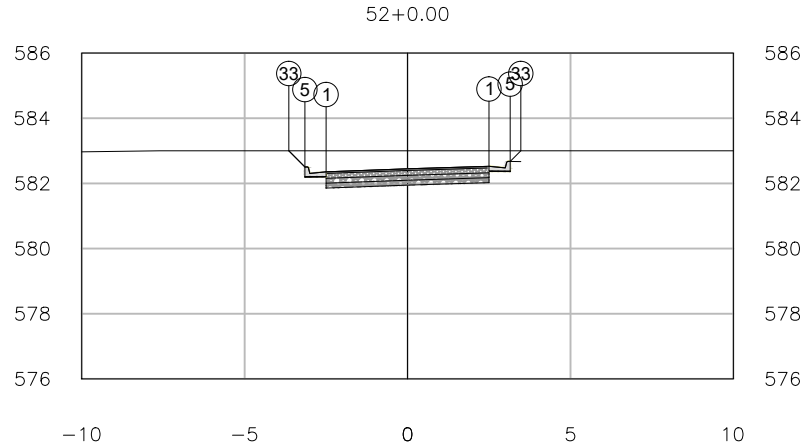


PLATAFORMA ACABADA LADO ESQUERDO	PTO.	1	5	33
	DIST.	2.500	-3.150	-3.645
	COTA	582.525	582.505	583.000
PLATAFORMA ACABADA LADO DIREITO	PTO.	1	5	33
	DIST.	-2.500	3.150	3.475
	COTA	582.355	582.675	583.000

52+0.00	A.corte 1ª. =	m²	A.aterro =	m²	EMITENTE	OBJETO: NOTA DE SERVIÇO DE PAVIMENTO ACABADO	ELABORAÇÃO
	A.corte 2ª. ripper =	m²	A.rsm =	m²		LOCAL: PARACATU	OBJETIVA PROJETOS E SERVIÇOS
Cota terreno = 583.00	A.corte 2ª. explos. =	m²	A.reat. rachão =	m²		ESCALA 1:200 / CÓDIGO / FOLHA	
Cota projeto = 582.448	A.corte 3ª. =	m²	A.reat. solo =	m²			

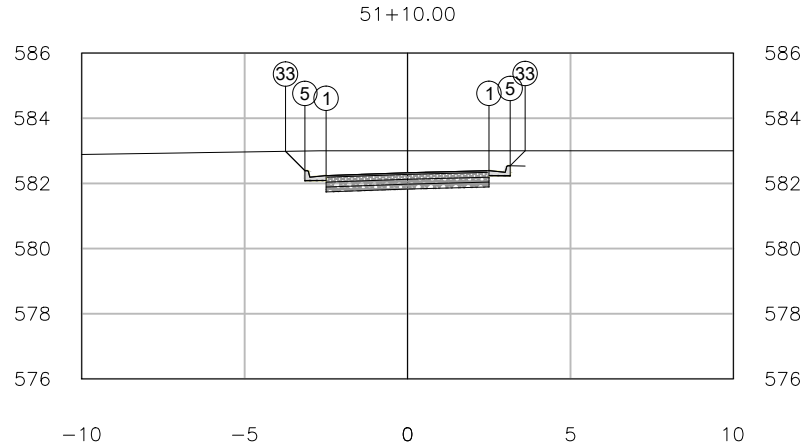


PLATAFORMA ACABADA LADO ESQUERDO	PTO.	1	5	33
	DIST.	2.500	-3.150	-3.745
	COTA	582.391	582.389	582.984
PLATAFORMA ACABADA LADO DIREITO	PTO.	1	5	33
	DIST.	-2.500	3.150	3.609
	COTA	582.239	582.541	583.000

51+10.00	A.corte 1ª. = m²	A.aterro = m²	EMITENTE	OBJETO: NOTA DE SERVIÇO DE PAVIMENTO ACABADO		ELABORAÇÃO
	A.corte 2ª. ripper = m²	A.rsm = m²		LOCAL: PARACATU		OBJETIVA PROJETOS E SERVIÇOS
Cota terreno = 583.00	A.corte 2ª. explos. = m²	A.reat. rachão = m²		ESCALA 1:200	CÓDIGO	FOLHA
Cota projeto = 582.327	A.corte 3ª. = m²	A.reat. solo = m²				

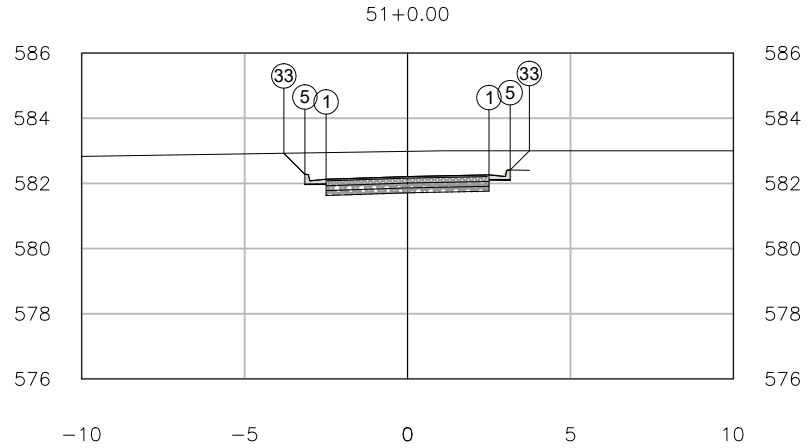


PLATAFORMA ACABADA LADO ESQUERDO	PTO.	1	5	33
	DIST.	2.500	-3.150	-3.797
	COTA	582.260	582.277	582.924
PLATAFORMA ACABADA LADO DIREITO	PTO.	1	5	33
	DIST.	-2.500	3.150	3.740
	COTA	582.127	582.410	583.000

51+0.00	A.corte 1ª. =	m²	A.aterro =	m²	EMITENTE	OBJETO: NOTA DE SERVIÇO DE PAVIMENTO ACABADO	ELABORAÇÃO
	A.corte 2ª. ripper =	m²	A.rsm =	m²		LOCAL: PARACATU	OBJETIVA PROJETOS E SERVIÇOS
Cota terreno = 582.98	A.corte 2ª. explos. =	m²	A.reat. rachão =	m²		ESCALA 1:200 / CÓDIGO / FOLHA	
Cota projeto = 582.210	A.corte 3ª. =	m²	A.reat. solo =	m²			

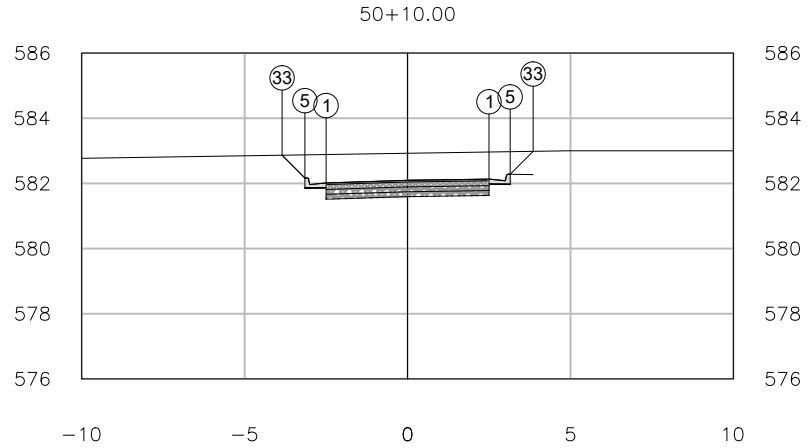


PLATAFORMA ACABADA LADO ESQUERDO	PTO.	1	5	33
	DIST.	2.500	-3.150	-3.850
	COTA	582.130	582.165	582.865
PLATAFORMA ACABADA LADO DIREITO	PTO.	1	5	33
	DIST.	-2.500	3.150	3.853
	COTA	582.015	582.280	582.983

50+10.00	A.corte 1ª. =	m²	A.aterro =	m²	EMITENTE	OBJETO: NOTA DE SERVIÇO DE PAVIMENTO ACABADO	ELABORAÇÃO
	A.corte 2ª. ripper =	m²	A.rsm =	m²		LOCAL: PARACATU	OBJETIVA PROJETOS E SERVIÇOS
Cota terreno = 582.92	A.corte 2ª. explos. =	m²	A.reat. rachão =	m²		ESCALA 1:200 / CÓDIGO / FOLHA	
Cota projeto = 582.094	A.corte 3ª. =	m²	A.reat. solo =	m²			

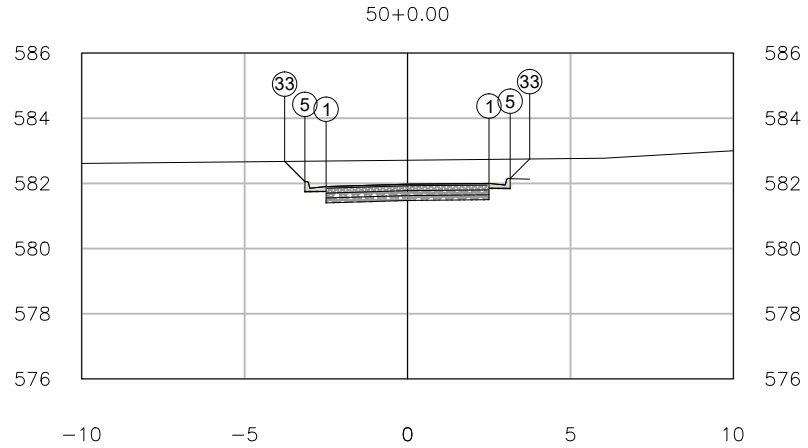


PLATAFORMA ACABADA LADO ESQUERDO	PTO.	1	5	33
	DIST.	2.500	-3.150	-3.772
	COTA	582.000	582.052	582.674
PLATAFORMA ACABADA LADO DIREITO	PTO.	1	5	33
	DIST.	-2.500	3.150	3.749
	COTA	581.902	582.150	582.749

50+0.00	A.corte 1ª. =	m²	A.aterro =	m²	EMITENTE	OBJETO: NOTA DE SERVIÇO DE PAVIMENTO ACABADO	ELABORAÇÃO
	A.corte 2ª. ripper =	m²	A.rsm =	m²		LOCAL: PARACATU	OBJETIVA PROJETOS E SERVIÇOS
Cota terreno = 582.71	A.corte 2ª. explos. =	m²	A.reat. rachão =	m²		ESCALA 1:200 / CÓDIGO / FOLHA	
Cota projeto = 581.977	A.corte 3ª. =	m²	A.reat. solo =	m²			

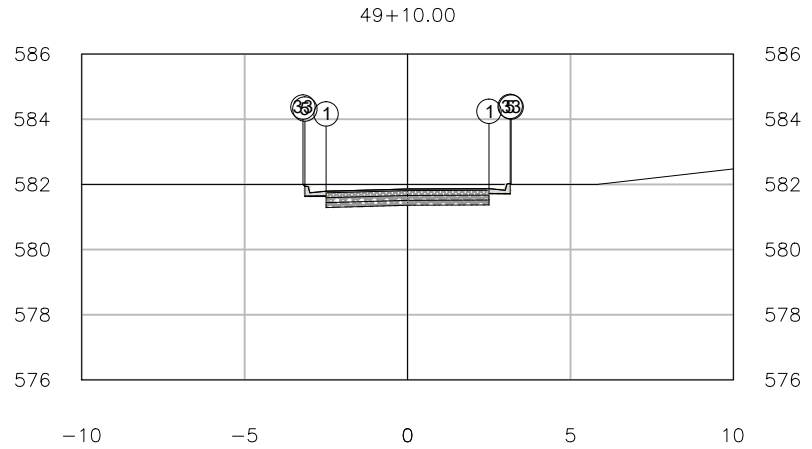


PLATAFORMA ACABADA LADO ESQUERDO	PTO.	1	5	33
	DIST.	2.500	-3.150	-3.210
	COTA	581.870	581.940	582.000
PLATAFORMA ACABADA LADO DIREITO	PTO.	1	5	33
	DIST.	-2.500	3.150	3.180
	COTA	581.790	582.020	582.000

49+10.00	A.corte 1ª. =	m²	A.aterro =	m²	EMITENTE	OBJETO: NOTA DE SERVIÇO DE PAVIMENTO ACABADO	ELABORAÇÃO
	A.corte 2ª. ripper =	m²	A.rsm =	m²		LOCAL: PARACATU	OBJETIVA PROJETOS E SERVIÇOS
Cota terreno = 582.00	A.corte 2ª. explos. =	m²	A.reat. rachão =	m²		ESCALA 1:200 / CÓDIGO / FOLHA	
Cota projeto = 581.860	A.corte 3ª. =	m²	A.reat. solo =	m²			

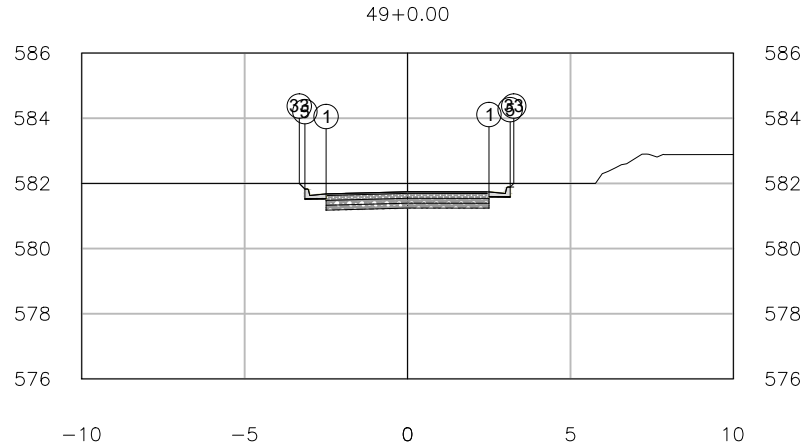

PLATAFORMA ACABADA LADO ESQUERDO	PTO.	1	5	33
	DIST.	2.500	-3.150	-3.322
	COTA	581.740	581.828	582.000
PLATAFORMA ACABADA LADO DIREITO	PTO.	1	5	33
	DIST.	-2.500	3.150	3.260
	COTA	581.678	581.890	582.000


49+0.00	A.corte 1ª. =	m²	A.aterro =	m²	EMITENTE	OBJETO: NOTA DE SERVIÇO DE PAVIMENTO ACABADO
	A.corte 2ª. ripper =	m²	A.rsm =	m²		LOCAL: PARACATU
Cota terreno = 582.00	A.corte 2ª. explos. =	m²	A.reat. rachão =	m²		ESCALA 1:200 / CÓDIGO / FOLHA
Cota projeto = 581.743	A.corte 3ª. =	m²	A.reat. solo =	m²		ELABORAÇÃO: OBJETIVA PROJETOS E SERVIÇOS

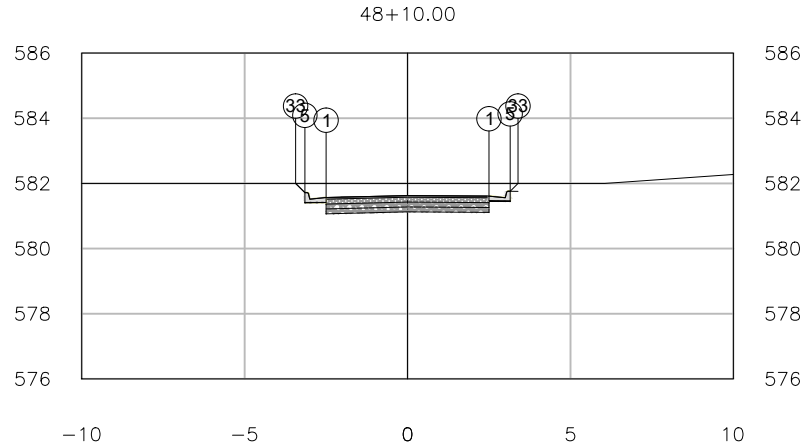

PLATAFORMA ACABADA LADO ESQUERDO	PTO.	1	5	33
	DIST.	2.500	-3.150	-3.434
	COTA	581.609	581.716	582.000
PLATAFORMA ACABADA LADO DIREITO	PTO.	1	5	33
	DIST.	-2.500	3.150	3.391
	COTA	581.566	581.759	582.000


48+10.00	A.corte 1ª. =	m²	A.aterro =	m²	EMITENTE	OBJETO: NOTA DE SERVIÇO DE PAVIMENTO ACABADO	ELABORAÇÃO
	A.corte 2ª. ripper =	m²	A.rsm =	m²		LOCAL: PARACATU	OBJETIVA PROJETOS E SERVIÇOS
Cota terreno = 582.00	A.corte 2ª. explos. =	m²	A.reat. rachão =	m²		ESCALA 1:200 / CÓDIGO / FOLHA	
Cota projeto = 581.627	A.corte 3ª. =	m²	A.reat. solo =	m²			

63+10.00

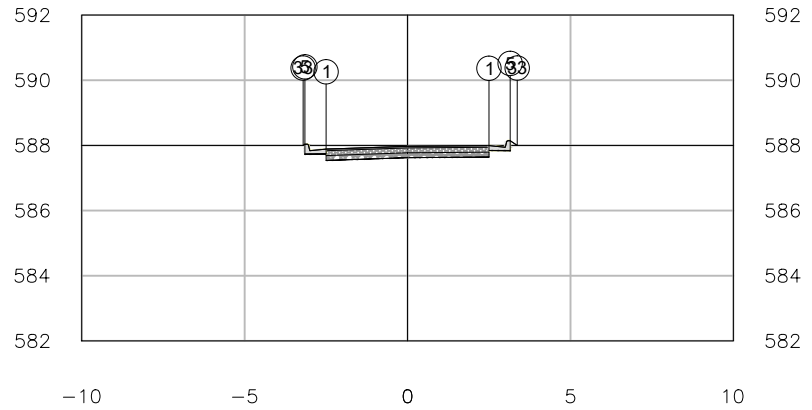

PLATAFORMA ACABADA LADO ESQUERDO	PTO.	1	5	33
	DIST.	2.500	-3.150	-3.205
	COTA	587.993	588.036	588.000
PLATAFORMA ACABADA LADO DIREITO	PTO.	1	5	33
	DIST.	-2.500	3.150	3.365
	COTA	587.886	588.143	588.000


63+10.00	A.corte 1ª. =	m²	A.aterro =	m²	EMITENTE	OBJETO: NOTA DE SERVIÇO DE PAVIMENTO ACABADO	ELABORAÇÃO
	A.corte 2ª. ripper =	m²	A.rsm =	m²		LOCAL: PARACATU	OBJETIVA PROJETOS E SERVIÇOS
Cota terreno = 588.00	A.corte 2ª. explos. =	m²	A.reat. rachão =	m²		ESCALA 1:200 / CÓDIGO / FOLHA	
Cota projeto = 587.972	A.corte 3ª. =	m²	A.reat. solo =	m²			

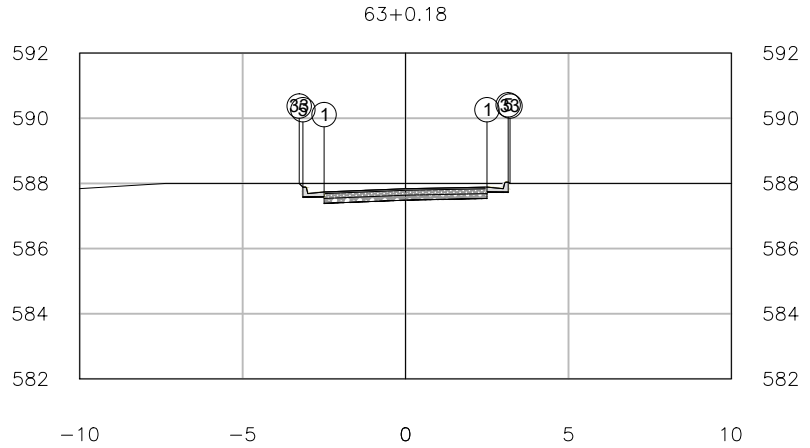

PLATAFORMA ACABADA LADO ESQUERDO	PTO.	1	5	33
	DIST.	2.500	-3.150	-3.263
	COTA	587.887	587.887	588.000
PLATAFORMA ACABADA LADO DIREITO	PTO.	1	5	33
	DIST.	-2.500	3.150	3.205
	COTA	587.737	588.037	588.000

63+0.18	A.corte 1ª. =	m²	A.aterro =	m²	EMITENTE	OBJETO: NOTA DE SERVIÇO DE PAVIMENTO ACABADO	ELABORAÇÃO
Cota terreno = 588.00	A.corte 2ª. ripper =	m²	A.rsm =	m²		LOCAL: PARACATU	OBJETIVA PROJETOS E SERVIÇOS
Cota projeto = 587.837	A.corte 2ª. explos. =	m²	A.reat. rachão =	m²		ESCALA 1:200 / CÓDIGO / FOLHA	
	A.corte 3ª. =	m²	A.reat. solo =	m²			


63+0.00

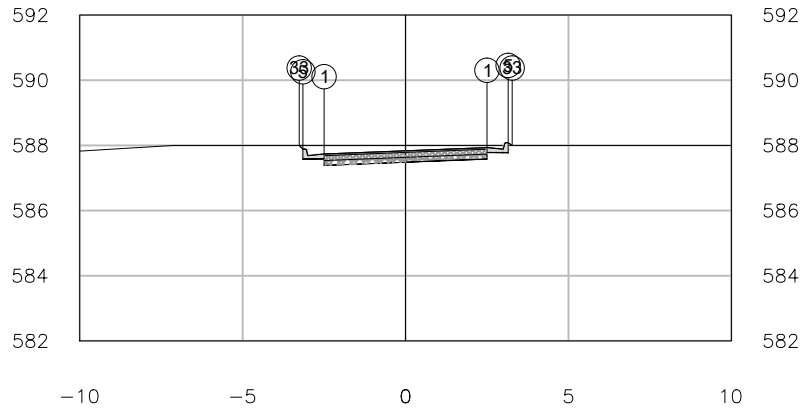

PLATAFORMA ACABADA LADO ESQUERDO	PTO.	1	5	33
	DIST.	2.500	-3.150	-3.264
	COTA	587.932	587.886	588.000
PLATAFORMA ACABADA LADO DIREITO	PTO.	1	5	33
	DIST.	-2.500	3.150	3.274
	COTA	587.736	588.082	588.000


63+0.00	A.corte 1ª. =	m²	A.aterro =	m²	EMITENTE	OBJETO: NOTA DE SERVIÇO DE PAVIMENTO ACABADO	ELABORAÇÃO
	A.corte 2ª. ripper =	m²	A.rsm =	m²		LOCAL: PARACATU	OBJETIVA PROJETOS E SERVIÇOS
Cota terreno = 588.00	A.corte 2ª. explos. =	m²	A.reat. rachão =	m²		ESCALA 1:200 / CÓDIGO / FOLHA	
Cota projeto = 587.834	A.corte 3ª. =	m²	A.reat. solo =	m²			

62+10.00

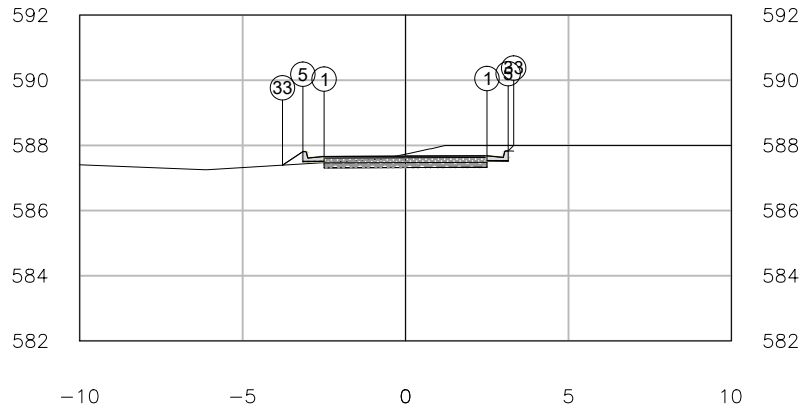


PLATAFORMA ACABADA LADO ESQUERDO	PTO.	1	5	33
	DIST.	2.500	-3.150	-3.776
	COTA	587.680	587.811	587.393
PLATAFORMA ACABADA LADO DIREITO	PTO.	1	5	33
	DIST.	-2.500	3.150	3.320
	COTA	587.661	587.830	588.000

62+10.00	A.corte 1ª. =	m²	A.aterro =	m²	EMITENTE	OBJETO: NOTA DE SERVIÇO DE PAVIMENTO ACABADO	ELABORAÇÃO
	A.corte 2ª. ripper =	m²	A.rsm =	m²		LOCAL: PARACATU	OBJETIVA PROJETOS E SERVIÇOS
Cota terreno = 587.73	A.corte 2ª. explos. =	m²	A.reat. rachão =	m²		ESCALA 1:200 / CÓDIGO / FOLHA	
Cota projeto = 587.670	A.corte 3ª. =	m²	A.reat. solo =	m²			

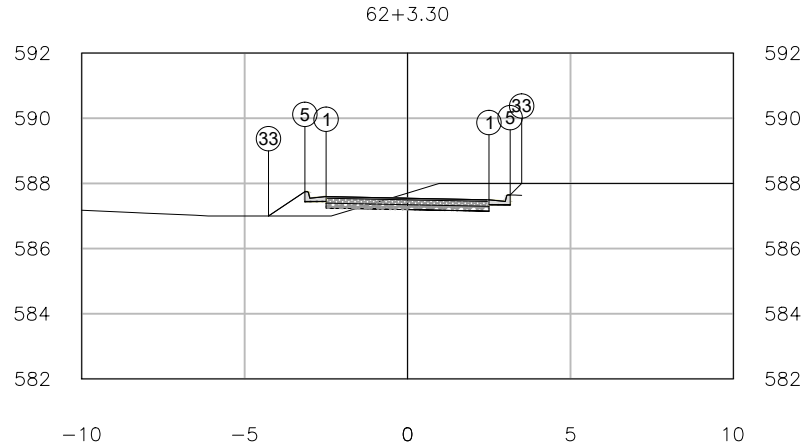

PLATAFORMA ACABADA LADO ESQUERDO	PTO.	1	5	33
	DIST.	2.500	-3.150	-4.269
	COTA	587.496	587.746	587.000
PLATAFORMA ACABADA LADO DIREITO	PTO.	1	5	33
	DIST.	-2.500	3.150	3.504
	COTA	587.596	587.646	588.000


62+3.30	A.corte 1ª. =	m²	A.aterro =	m²	EMITENTE	OBJETO: NOTA DE SERVIÇO DE PAVIMENTO ACABADO	ELABORAÇÃO
	A.corte 2ª. ripper =	m²	A.rsm =	m²		LOCAL: PARACATU	OBJETIVA PROJETOS E SERVIÇOS
Cota terreno = 587.70	A.corte 2ª. explos. =	m²	A.reat. rachão =	m²		ESCALA 1:200 / CÓDIGO / FOLHA	
Cota projeto = 587.546	A.corte 3ª. =	m²	A.reat. solo =	m²			

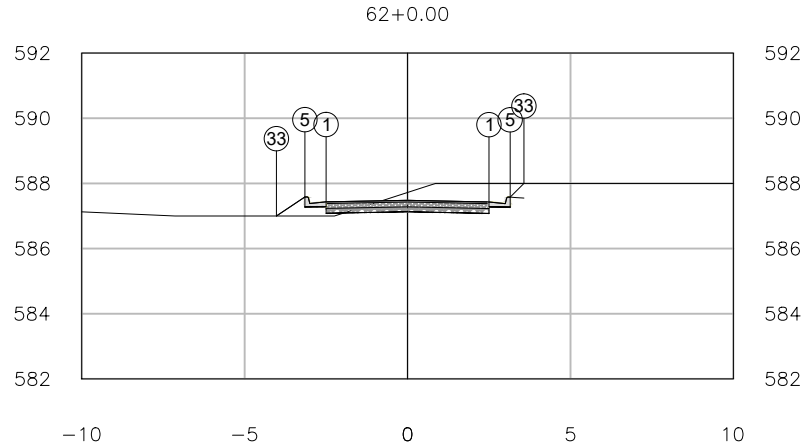

PLATAFORMA ACABADA LADO ESQUERDO	PTO.	1	5	33
	DIST.	2.500	-3.150	-4.025
	COTA	587.429	587.583	587.000
PLATAFORMA ACABADA LADO DIREITO	PTO.	1	5	33
	DIST.	-2.500	3.150	3.571
	COTA	587.433	587.579	588.000


62+0.00	A.corte 1ª. =	m²	A.aterro =	m²	EMITENTE	OBJETO: NOTA DE SERVIÇO DE PAVIMENTO ACABADO	ELABORAÇÃO
	A.corte 2ª. ripper =	m²	A.rsm =	m²		LOCAL: PARACATU	OBJETIVA PROJETOS E SERVIÇOS
Cota terreno = 587.72	A.corte 2ª. explos. =	m²	A.reat. rachão =	m²		ESCALA 1:200 / CÓDIGO / FOLHA	
Cota projeto = 587.480	A.corte 3ª. =	m²	A.reat. solo =	m²			

61+10.00

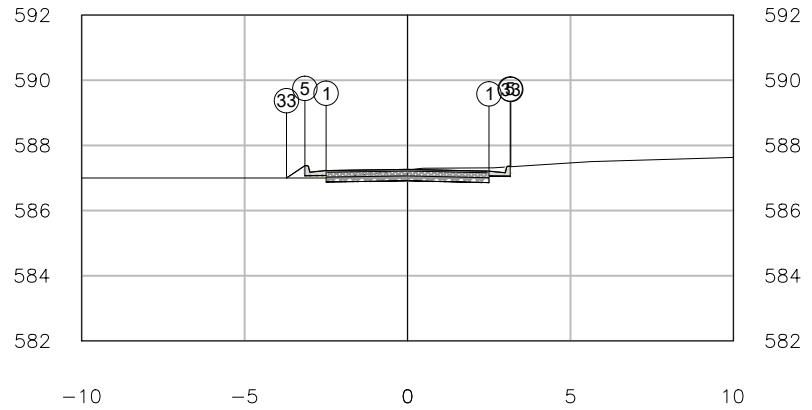


PLATAFORMA ACABADA LADO ESQUERDO	PTO.	1	5	33
	DIST.	2.500	-3.150	-3.715
	COTA	587.208	587.377	587.000
PLATAFORMA ACABADA LADO DIREITO	PTO.	1	5	33
	DIST.	-2.500	3.150	3.168
	COTA	587.227	587.358	587.346

61+10.00	A.corte 1ª. =	m²	A.aterro =	m²	EMITENTE	OBJETO: NOTA DE SERVIÇO DE PAVIMENTO ACABADO	ELABORAÇÃO
	A.corte 2ª. ripper =	m²	A.rsm =	m²		LOCAL: PARACATU	OBJETIVA PROJETOS E SERVIÇOS
Cota terreno = 587.25	A.corte 2ª. explos. =	m²	A.reat. rachão =	m²		ESCALA 1:200 / CÓDIGO / FOLHA	
Cota projeto = 587.264	A.corte 3ª. =	m²	A.reat. solo =	m²			

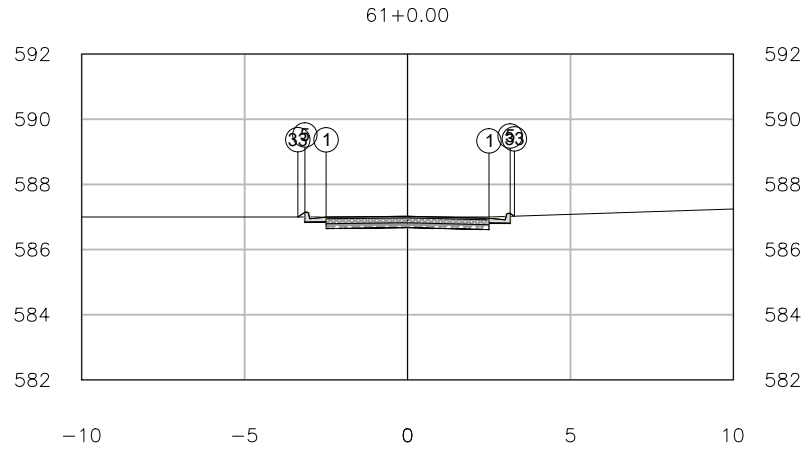


PLATAFORMA ACABADA LADO ESQUERDO	PTO.	1	5	33
	DIST.	2.500	-3.150	-3.366
	COTA	586.961	587.144	587.000
PLATAFORMA ACABADA LADO DIREITO	PTO.	1	5	33
	DIST.	-2.500	3.150	3.280
	COTA	586.994	587.111	587.025

61+0.00	A.corte 1ª. =	m²	A.aterro =	m²	EMITENTE	OBJETO: NOTA DE SERVIÇO DE PAVIMENTO ACABADO	ELABORAÇÃO
	A.corte 2ª. ripper =	m²	A.rsm =	m²		LOCAL: PARACATU	OBJETIVA PROJETOS E SERVIÇOS
Cota terreno = 587.00	A.corte 2ª. explos. =	m²	A.reat. rachão =	m²		ESCALA 1:200 / CÓDIGO / FOLHA	
Cota projeto = 587.022	A.corte 3ª. =	m²	A.reat. solo =	m²			

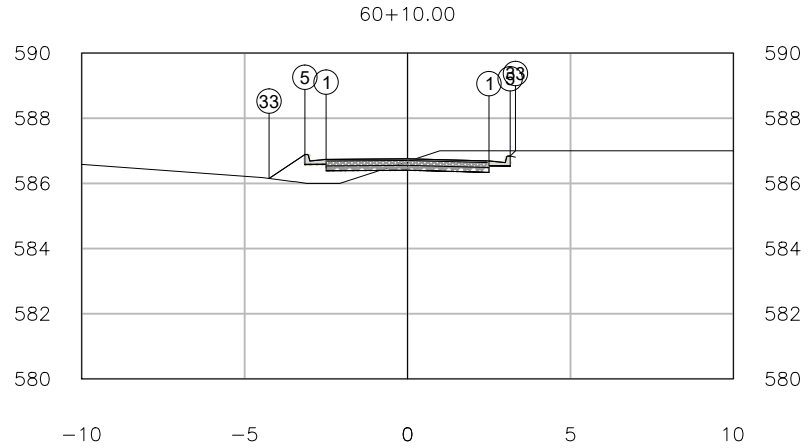

PLATAFORMA ACABADA LADO ESQUERDO	PTO. DIST. COTA	1 2.500 586.688	5 -3.150 586.886	33 -4.251 586.152
PLATAFORMA ACABADA LADO DIREITO	PTO. DIST. COTA	1 -2.500 586.736	5 3.150 586.838	33 3.312 587.000


60+10.00	A.corte 1ª. =	m²	A.aterro =	m²	EMITENTE	OBJETO: NOTA DE SERVIÇO DE PAVIMENTO ACABADO	ELABORAÇÃO
Cota terreno = 586.68	A.corte 2ª. ripper =	m²	A.rsm =	m²		LOCAL: PARACATU	OBJETIVA PROJETOS E SERVIÇOS
Cota projeto = 586.754	A.corte 2ª. explos. =	m²	A.reat. rachão =	m²		ESCALA 1:200 / CÓDIGO / FOLHA	
	A.corte 3ª. =	m²	A.reat. solo =	m²			

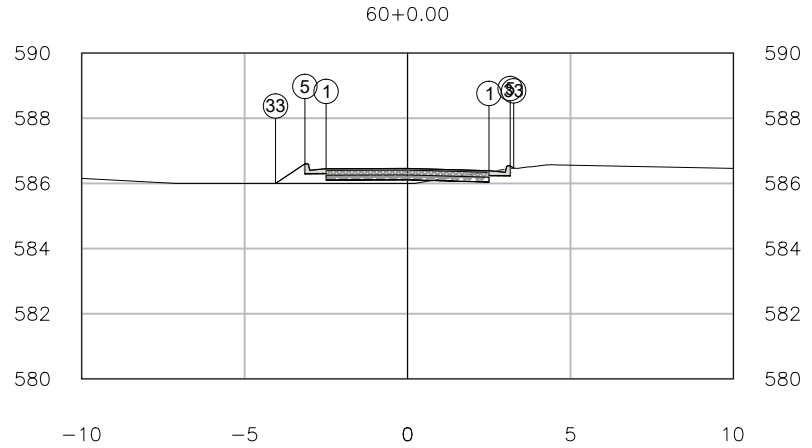

PLATAFORMA ACABADA LADO ESQUERDO	PTO.	1	5	33
	DIST.	2.500	-3.150	-4.052
	COTA	586.389	586.601	586.000
PLATAFORMA ACABADA LADO DIREITO	PTO.	1	5	33
	DIST.	-2.500	3.150	3.257
	COTA	586.451	586.539	586.468


60+0.00	A.corte 1ª. =	m²	A.aterro =	m²	EMITENTE	OBJETO: NOTA DE SERVIÇO DE PAVIMENTO ACABADO	ELABORAÇÃO
	A.corte 2ª. ripper =	m²	A.rsm =	m²		LOCAL: PARACATU	OBJETIVA PROJETOS E SERVIÇOS
Cota terreno = 586.00	A.corte 2ª. explos. =	m²	A.reat. rachão =	m²		ESCALA 1:200 / CÓDIGO / FOLHA	
Cota projeto = 586.460	A.corte 3ª. =	m²	A.reat. solo =	m²			

59+10.58

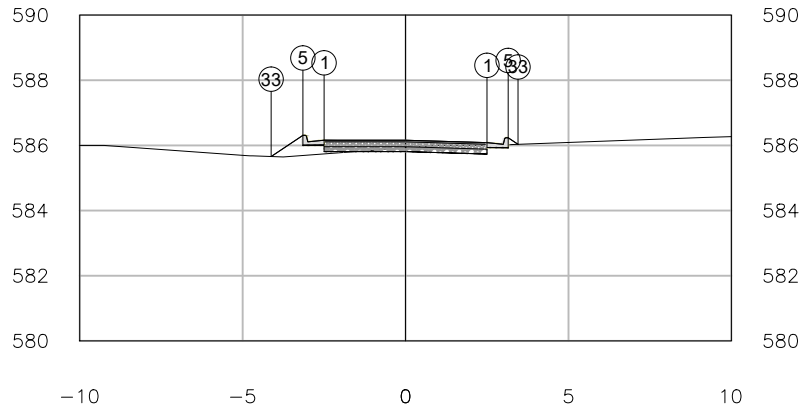


PLATAFORMA ACABADA LADO ESQUERDO	PTO.	1	5	33
	DIST.	2.500	-3.150	-4.126
	COTA	586.084	586.309	585.658
PLATAFORMA ACABADA LADO DIREITO	PTO.	1	5	33
	DIST.	-2.500	3.150	3.452
	COTA	586.159	586.234	586.033

59+10.58	A.corte 1ª. =	m²	A.aterro =	m²	EMITENTE	OBJETO: NOTA DE SERVIÇO DE PAVIMENTO ACABADO	ELABORAÇÃO
	A.corte 2ª. ripper =	m²	A.rsm =	m²		LOCAL: PARACATU	OBJETIVA PROJETOS E SERVIÇOS
Cota terreno = 585.93	A.corte 2ª. explos. =	m²	A.reat. rachão =	m²		ESCALA 1:200 / CÓDIGO / FOLHA	
Cota projeto = 586.159	A.corte 3ª. =	m²	A.reat. solo =	m²			

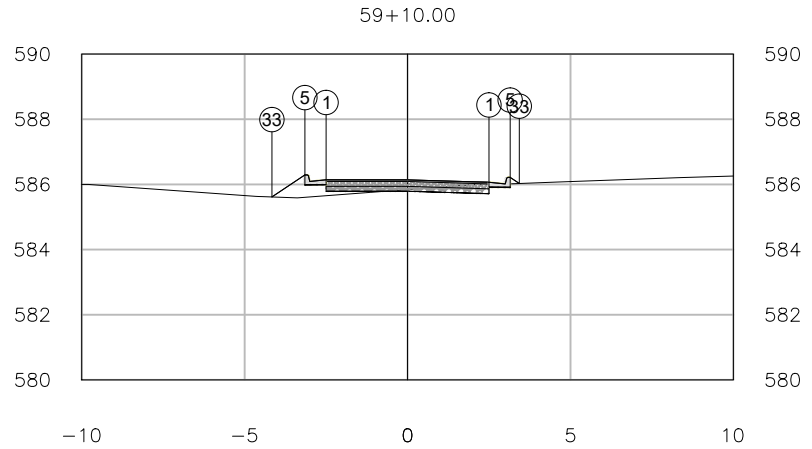


PLATAFORMA ACABADA LADO ESQUERDO	PTO.	1	5	33
	DIST.	2.500	-3.150	-4.163
	COTA	586.065	586.290	585.615
PLATAFORMA ACABADA LADO DIREITO	PTO.	1	5	33
	DIST.	-2.500	3.150	3.430
	COTA	586.140	586.215	586.028

59+10.00	A.corte 1ª. =	m²	A.aterro =	m²	EMITENTE	OBJETO: NOTA DE SERVIÇO DE PAVIMENTO ACABADO	ELABORAÇÃO
	A.corte 2ª. ripper =	m²	A.rsm =	m²		LOCAL: PARACATU	OBJETIVA PROJETOS E SERVIÇOS
Cota terreno = 585.84	A.corte 2ª. explos. =	m²	A.reat. rachão =	m²		ESCALA 1:200 / CÓDIGO / FOLHA	
Cota projeto = 586.140	A.corte 3ª. =	m²	A.reat. solo =	m²			

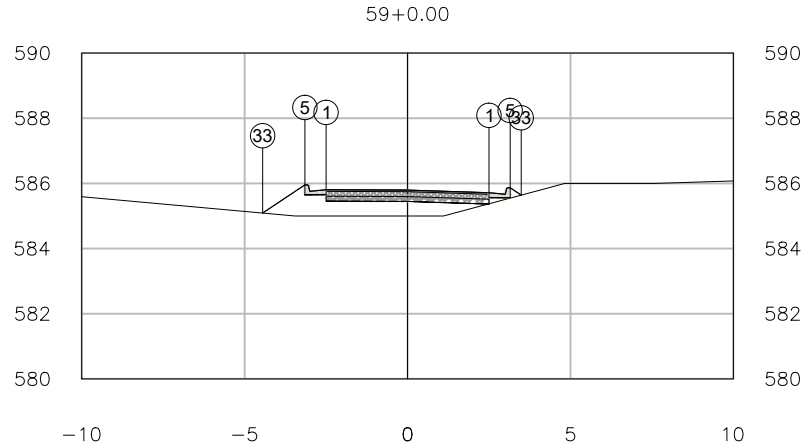


PLATAFORMA ACABADA LADO ESQUERDO	PTO.	1	5	33
	DIST.	2.500	-3.150	-4.448
	COTA	585.715	585.955	585.090
PLATAFORMA ACABADA LADO DIREITO	PTO.	1	5	33
	DIST.	-2.500	3.150	3.488
	COTA	585.805	585.865	585.640

59+0.00	A.corte 1ª. =	m²	A.aterro =	m²	EMITENTE	OBJETO: NOTA DE SERVIÇO DE PAVIMENTO ACABADO	ELABORAÇÃO
	A.corte 2ª. ripper =	m²	A.rsm =	m²		LOCAL: PARACATU	OBJETIVA PROJETOS E SERVIÇOS
Cota terreno = 585.00	A.corte 2ª. explos. =	m²	A.reat. rachão =	m²		ESCALA 1:200 / CÓDIGO / FOLHA	
Cota projeto = 585.795	A.corte 3ª. =	m²	A.reat. solo =	m²			

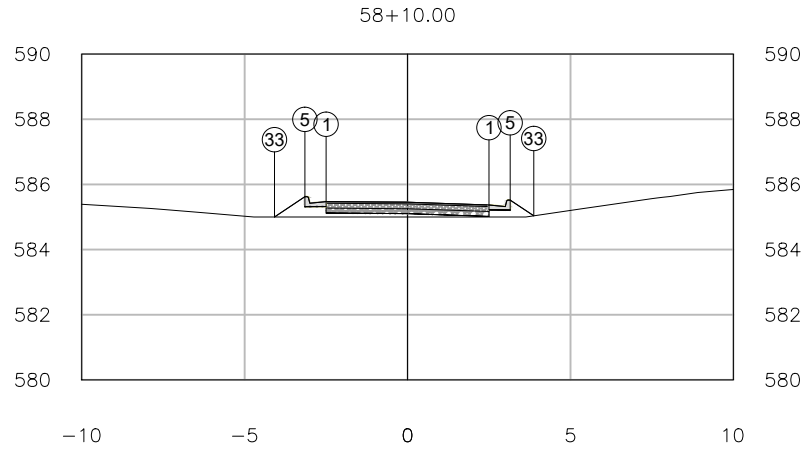


PLATAFORMA ACABADA LADO ESQUERDO	PTO.	1	5	33
	DIST.	2.500	-3.150	-4.083
	COTA	585.368	585.622	585.000
PLATAFORMA ACABADA LADO DIREITO	PTO.	1	5	33
	DIST.	-2.500	3.150	3.873
	COTA	585.472	585.518	585.036

58+10.00	A.corte 1ª. =	m²	A.aterro =	m²	EMITENTE	OBJETO: NOTA DE SERVIÇO DE PAVIMENTO ACABADO	ELABORAÇÃO
	A.corte 2ª. ripper =	m²	A.rsm =	m²		LOCAL: PARACATU	OBJETIVA PROJETOS E SERVIÇOS
Cota terreno = 585.00	A.corte 2ª. explos. =	m²	A.reat. rachão =	m²		ESCALA 1:200 / CÓDIGO / FOLHA	
Cota projeto = 585.453	A.corte 3ª. =	m²	A.reat. solo =	m²			

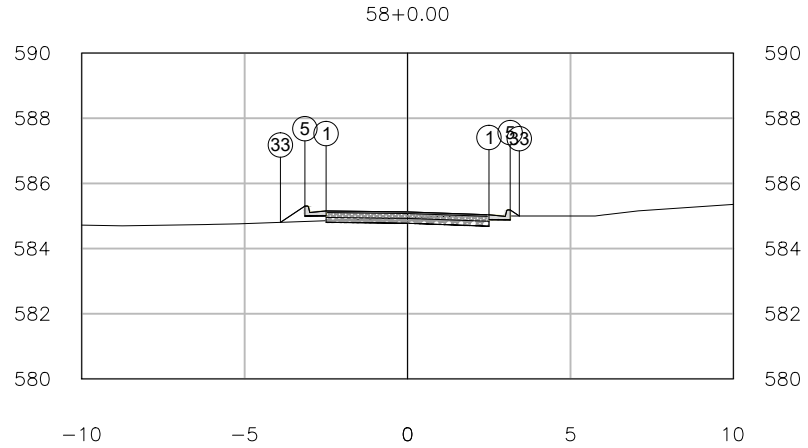

PLATAFORMA ACABADA LADO ESQUERDO	PTO.	1	5	33
	DIST.	2.500	-3.150	-3.902
	COTA	585.036	585.305	584.804
PLATAFORMA ACABADA LADO DIREITO	PTO.	1	5	33
	DIST.	-2.500	3.150	3.430
	COTA	585.155	585.186	585.000


58+0.00	A.corte 1ª. = m²	A.aterro = m²	EMITENTE	OBJETO: NOTA DE SERVIÇO DE PAVIMENTO ACABADO		ELABORAÇÃO
	A.corte 2ª. ripper = m²	A.rsm = m²		LOCAL: PARACATU		OBJETIVA PROJETOS E SERVIÇOS
Cota terreno = 584.94	A.corte 2ª. explos. = m²	A.reat. rachão = m²		ESCALA 1:200	CÓDIGO	FOLHA
Cota projeto = 585.126	A.corte 3ª. = m²	A.reat. solo = m²				

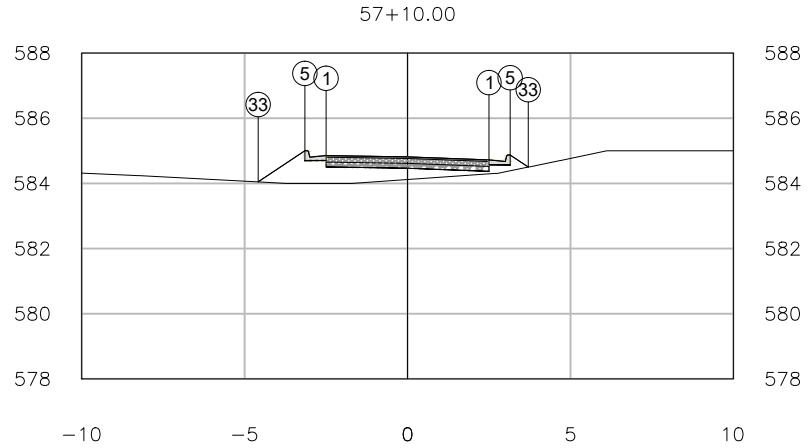

PLATAFORMA ACABADA LADO ESQUERDO	PTO.	1	5	33
	DIST.	2.500	-3.150	-4.585
	COTA	584.721	585.004	584.047
PLATAFORMA ACABADA LADO DIREITO	PTO.	1	5	33
	DIST.	-2.500	3.150	3.704
	COTA	584.854	584.871	584.501


57+10.00	A.corte 1ª. =	m²	A.aterro =	m²	EMITENTE	OBJETO: NOTA DE SERVIÇO DE PAVIMENTO ACABADO	ELABORAÇÃO
	A.corte 2ª. ripper =	m²	A.rsm =	m²		LOCAL: PARACATU	OBJETIVA PROJETOS E SERVIÇOS
Cota terreno = 584.12	A.corte 2ª. explos. =	m²	A.reat. rachão =	m²		ESCALA 1:200 / CÓDIGO / FOLHA	
Cota projeto = 584.815	A.corte 3ª. =	m²	A.reat. solo =	m²			

57+0.00

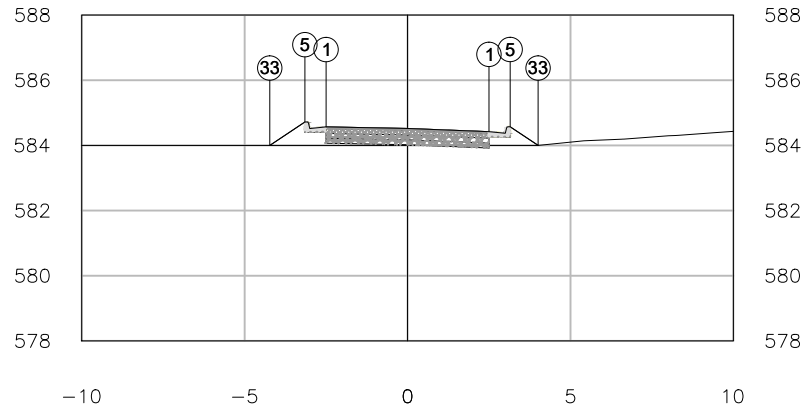


PLATAFORMA ACABADA LADO ESQUERDO	PTO.	1	5	33
	DIST.	-2.500	-3.150	-4.227
	COTA	584.423	584.718	584.000
PLATAFORMA ACABADA LADO DIREITO	PTO.	1	5	33
	DIST.	-2.500	3.150	4.006
	COTA	584.568	584.571	584.001

57+0.00	A.corte 1ª. =	m²	A.aterro =	m²	EMITENTE	OBJETO: NOTA DE SERVIÇO DE PAVIMENTO ACABADO	ELABORAÇÃO
	A.corte 2ª. ripper =	m²	A.rsm =	m²		LOCAL: PARACATU	OBJETIVA PROJETOS E SERVIÇOS
Cota terreno = 584.00	A.corte 2ª. explos. =	m²	A.reat. rachão =	m²		ESCALA 1:200 / CÓDIGO / FOLHA	
Cota projeto = 584.520	A.corte 3ª. =	m²	A.reat. solo =	m²			

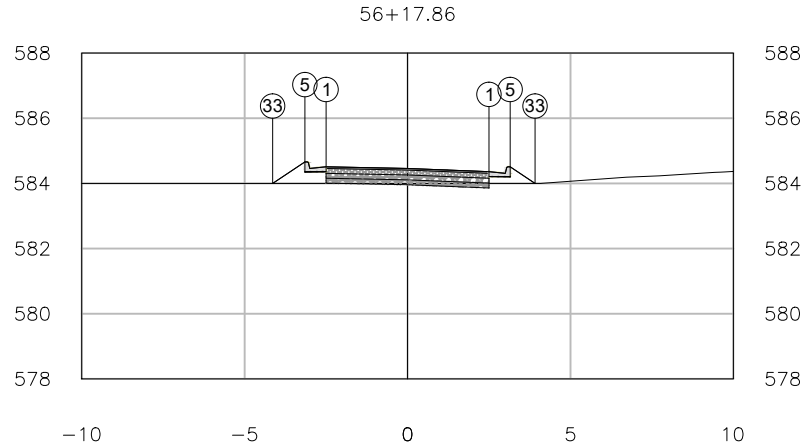

PLATAFORMA ACABADA LADO ESQUERDO	PTO.	1	5	33
	DIST.	2.500	-3.150	-4.139
	COTA	584.359	584.659	584.000
PLATAFORMA ACABADA LADO DIREITO	PTO.	1	5	33
	DIST.	-2.500	3.150	3.914
	COTA	584.509	584.509	584.000


56+17.86	A.corte 1ª. =	m²	A.aterro =	m²	EMITENTE	OBJETO: NOTA DE SERVIÇO DE PAVIMENTO ACABADO	ELABORAÇÃO
	A.corte 2ª. ripper =	m²	A.rsm =	m²		LOCAL: PARACATU	OBJETIVA PROJETOS E SERVIÇOS
Cota terreno = 584.00	A.corte 2ª. explos. =	m²	A.reat. rachão =	m²		ESCALA 1:200 / CÓDIGO / FOLHA	
Cota projeto = 584.459	A.corte 3ª. =	m²	A.reat. solo =	m²			

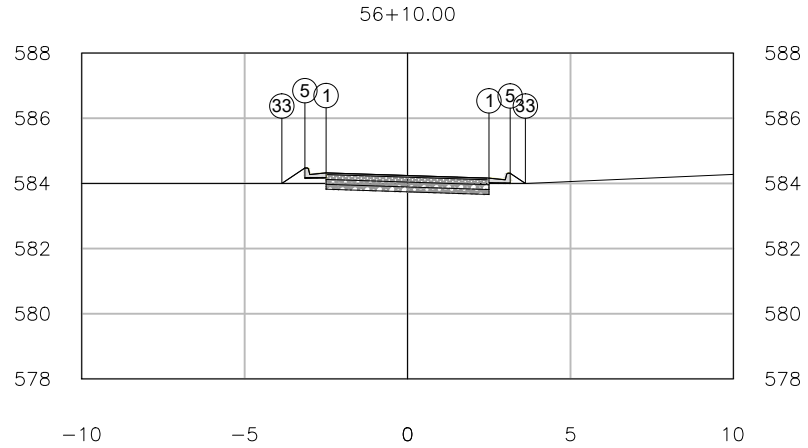

PLATAFORMA ACABADA LADO ESQUERDO	PTO.	1	5	33
	DIST.	2.500	-3.150	-3.858
	COTA	584.160	584.472	584.000
PLATAFORMA ACABADA LADO DIREITO	PTO.	1	5	33
	DIST.	-2.500	3.150	3.616
	COTA	584.322	584.310	584.000

56+10.00	A.corte 1ª. =	m²	A.aterro =	m²	EMITENTE	OBJETO: NOTA DE SERVIÇO DE PAVIMENTO ACABADO	ELABORAÇÃO
	A.corte 2ª. ripper =	m²	A.rsm =	m²		LOCAL: PARACATU	OBJETIVA PROJETOS E SERVIÇOS
Cota terreno = 584.00	A.corte 2ª. explos. =	m²	A.reat. rachão =	m²		ESCALA 1:200 / CÓDIGO / FOLHA	
Cota projeto = 584.241	A.corte 3ª. =	m²	A.reat. solo =	m²			

70+4.18

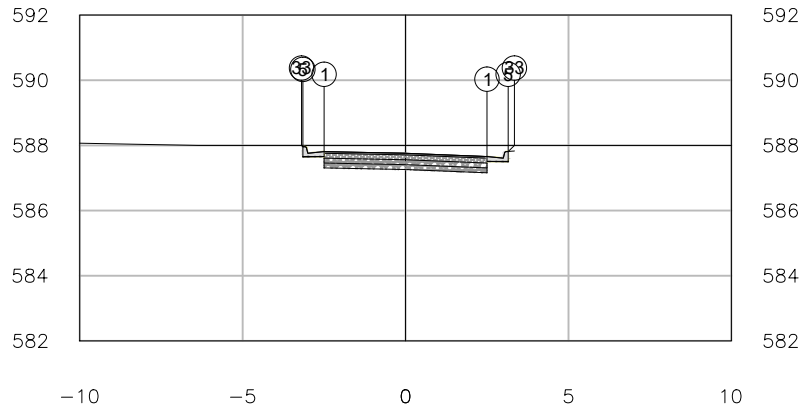


PLATAFORMA ACABADA LADO ESQUERDO	PTO.	1	5	33
	DIST.	2.500	-3.150	-3.191
	COTA	587.659	587.959	588.000
PLATAFORMA ACABADA LADO DIREITO	PTO.	1	5	33
	DIST.	-2.500	3.150	3.341
	COTA	587.809	587.809	588.000

70+4.18	A.corte 1ª. =	m²	A.aterro =	m²	EMITENTE	OBJETO: NOTA DE SERVIÇO DE PAVIMENTO ACABADO	ELABORAÇÃO
	A.corte 2ª. ripper =	m²	A.rsm =	m²		LOCAL: PARACATU	OBJETIVA PROJETOS E SERVIÇOS
Cota terreno = 588.00	A.corte 2ª. explos. =	m²	A.reat. rachão =	m²		ESCALA 1:200 / CÓDIGO / FOLHA	
Cota projeto = 587.759	A.corte 3ª. =	m²	A.reat. solo =	m²			




PLATAFORMA ACABADA LADO ESQUERDO	PTO.	1	5	33
	DIST.	-2.500	-3.150	-3.189
	COTA	587.701	588.026	588.000
PLATAFORMA ACABADA LADO DIREITO	PTO.	1	5	33
	DIST.	-2.500	3.150	3.299
	COTA	587.876	587.851	588.000

70+0.00	A.corte 1ª. =	m²	A.aterro =	m²	EMITENTE	OBJETO: NOTA DE SERVIÇO DE PAVIMENTO ACABADO	ELABORAÇÃO
	A.corte 2ª. ripper =	m²	A.rsm =	m²		LOCAL: PARACATU	OBJETIVA PROJETOS E SERVIÇOS
Cota terreno = 588.00	A.corte 2ª. explos. =	m²	A.reat. rachão =	m²		ESCALA 1:200 / CÓDIGO / FOLHA	
Cota projeto = 587.788	A.corte 3ª. =	m²	A.reat. solo =	m²			

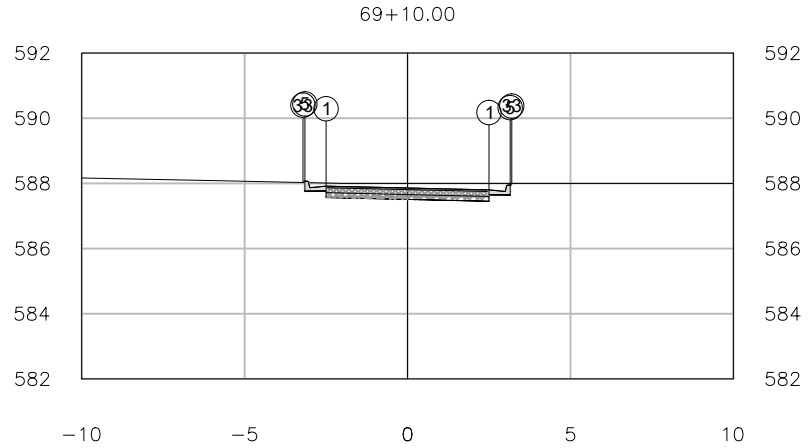


PLATAFORMA ACABADA LADO ESQUERDO	PTO.	1	5	33
	DIST.	2.500	-3.150	-3.209
	COTA	587.801	588.066	588.027
PLATAFORMA ACABADA LADO DIREITO	PTO.	1	5	33
	DIST.	-2.500	3.150	3.199
	COTA	587.916	587.951	588.000

69+10.00	A.corte 1ª. =	m²	A.aterro =	m²	EMITENTE	OBJETO: NOTA DE SERVIÇO DE PAVIMENTO ACABADO	ELABORAÇÃO
	A.corte 2ª. ripper =	m²	A.rsm =	m²		LOCAL: PARACATU	OBJETIVA PROJETOS E SERVIÇOS
Cota terreno = 588.00	A.corte 2ª. explos. =	m²	A.reat. rachão =	m²		ESCALA 1:200 / CÓDIGO / FOLHA	
Cota projeto = 587.859	A.corte 3ª. =	m²	A.reat. solo =	m²			

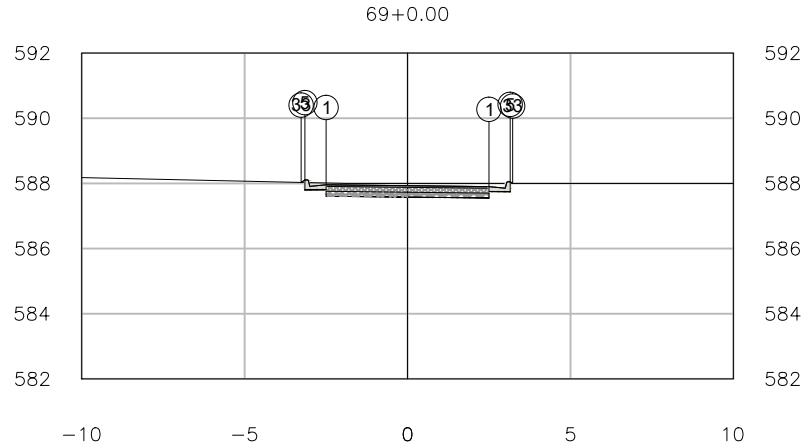


PLATAFORMA ACABADA LADO ESQUERDO	PTO.	1	5	33
	DIST.	2.500	-3.150	-3.265
	COTA	587.901	588.107	588.031
PLATAFORMA ACABADA LADO DIREITO	PTO.	1	5	33
	DIST.	-2.500	3.150	3.227
	COTA	587.957	588.051	588.000

69+0.00	A.corte 1ª. =	m²	A.aterro =	m²	EMITENTE	OBJETO: NOTA DE SERVIÇO DE PAVIMENTO ACABADO	ELABORAÇÃO
	A.corte 2ª. ripper =	m²	A.rsm =	m²		LOCAL: PARACATU	OBJETIVA PROJETOS E SERVIÇOS
Cota terreno = 588.00	A.corte 2ª. explos. =	m²	A.reat. rachão =	m²		ESCALA 1:200 / CÓDIGO / FOLHA	
Cota projeto = 587.929	A.corte 3ª. =	m²	A.reat. solo =	m²			

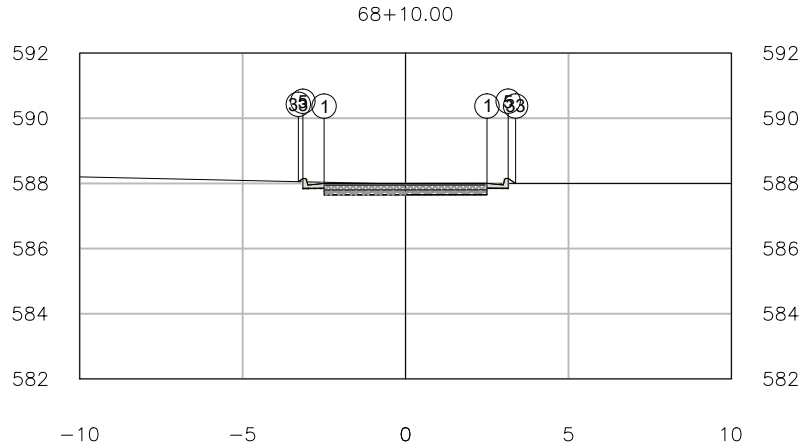


PLATAFORMA ACABADA LADO ESQUERDO	PTO.	1	5	33
	DIST.	2.500	-3.150	-3.292
	COTA	588.001	588.148	588.053
PLATAFORMA ACABADA LADO DIREITO	PTO.	1	5	33
	DIST.	-2.500	3.150	3.377
	COTA	587.998	588.151	588.000

68+10.00	A.corte 1ª. =	m²	A.aterro =	m²	EMITENTE	OBJETO: NOTA DE SERVIÇO DE PAVIMENTO ACABADO	ELABORAÇÃO
	A.corte 2ª. ripper =	m²	A.rsm =	m²		LOCAL: PARACATU	OBJETIVA PROJETOS E SERVIÇOS
Cota terreno = 588.00	A.corte 2ª. explos. =	m²	A.reat. rachão =	m²		ESCALA 1:200 / CÓDIGO / FOLHA	
Cota projeto = 588.000	A.corte 3ª. =	m²	A.reat. solo =	m²			

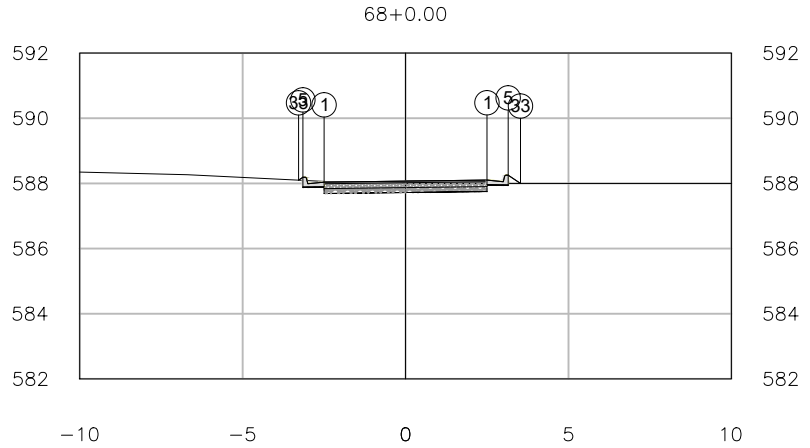


PLATAFORMA ACABADA LADO ESQUERDO	PTO.	1	5	33
	DIST.	2.500	-3.150	-3.284
	COTA	588.102	588.189	588.099
PLATAFORMA ACABADA LADO DIREITO	PTO.	1	5	33
	DIST.	-2.500	3.150	3.527
	COTA	588.039	588.252	588.000

68+0.00	A.corte 1ª. =	m²	A.aterro =	m²	EMITENTE	OBJETO: NOTA DE SERVIÇO DE PAVIMENTO ACABADO	ELABORAÇÃO
	A.corte 2ª. ripper =	m²	A.rsm =	m²		LOCAL: PARACATU	OBJETIVA PROJETOS E SERVIÇOS
Cota terreno = 588.00	A.corte 2ª. explos. =	m²	A.reat. rachão =	m²		ESCALA 1:200 / CÓDIGO / FOLHA	
Cota projeto = 588.070	A.corte 3ª. =	m²	A.reat. solo =	m²			

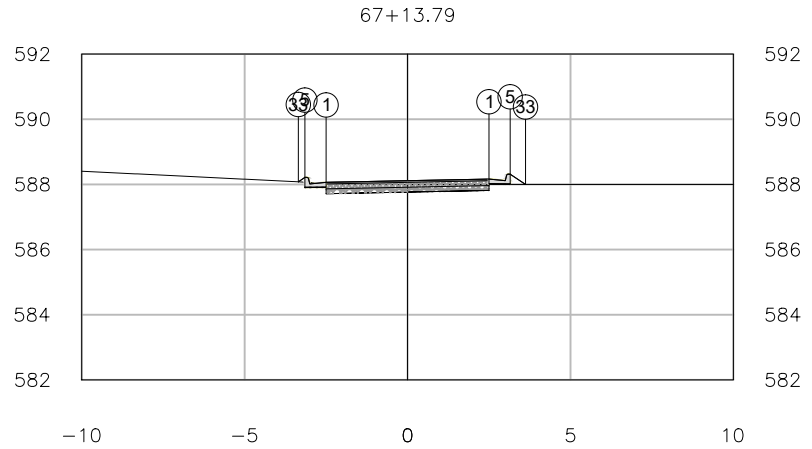


PLATAFORMA ACABADA LADO ESQUERDO	PTO.	1	5	33
	DIST.	2.500	-3.150	-3.353
	COTA	588.164	588.214	588.079
PLATAFORMA ACABADA LADO DIREITO	PTO.	1	5	33
	DIST.	-2.500	3.150	3.621
	COTA	588.064	588.314	588.000

67+13.79	A.corte 1ª. =	m²	A.aterro =	m²	EMITENTE	OBJETO: NOTA DE SERVIÇO DE PAVIMENTO ACABADO	ELABORAÇÃO
	A.corte 2ª. ripper =	m²	A.rsm =	m²		LOCAL: PARACATU	OBJETIVA PROJETOS E SERVIÇOS
Cota terreno = 588.00	A.corte 2ª. explos. =	m²	A.reat. rachão =	m²		ESCALA 1:200 / CÓDIGO / FOLHA	
Cota projeto = 588.114	A.corte 3ª. =	m²	A.reat. solo =	m²			

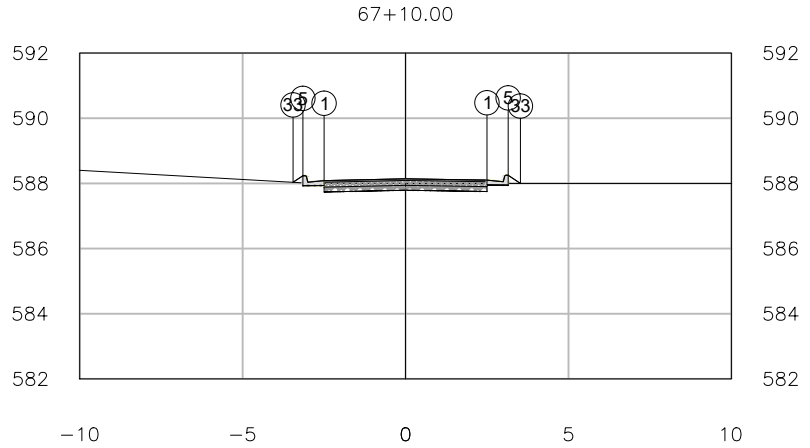


PLATAFORMA ACABADA LADO ESQUERDO	PTO.	1	5	33
	DIST.	2.500	-3.150	-3.452
	COTA	588.100	588.236	588.035
PLATAFORMA ACABADA LADO DIREITO	PTO.	1	5	33
	DIST.	-2.500	3.150	3.526
	COTA	588.086	588.250	588.000

67+10.00	A.corte 1ª. =	m²	A.aterro =	m²	EMITENTE	OBJETO: NOTA DE SERVIÇO DE PAVIMENTO ACABADO	ELABORAÇÃO
	A.corte 2ª. ripper =	m²	A.rsm =	m²		LOCAL: PARACATU	OBJETIVA PROJETOS E SERVIÇOS
Cota terreno = 588.00	A.corte 2ª. explos. =	m²	A.reat. rachão =	m²		ESCALA 1:200 / CÓDIGO / FOLHA	
Cota projeto = 588.141	A.corte 3ª. =	m²	A.reat. solo =	m²			

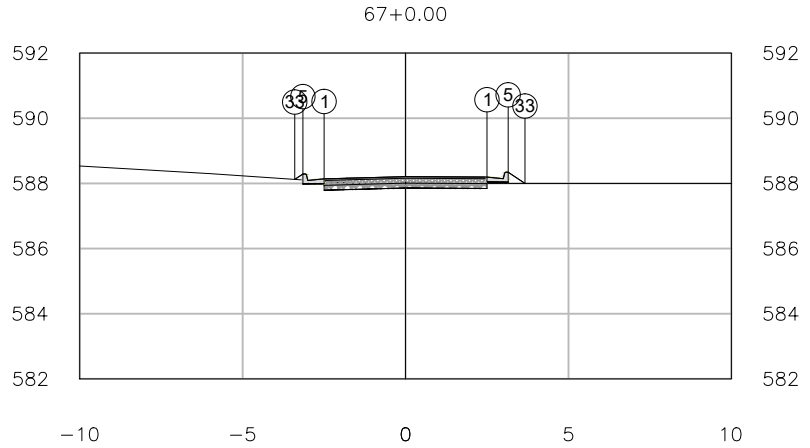


PLATAFORMA ACABADA LADO ESQUERDO	PTO. DIST. COTA	1 2.500 588.194	5 -3.150 588.290	33 -3.401 588.122
PLATAFORMA ACABADA LADO DIREITO	PTO. DIST. COTA	1 -2.500 588.140	5 3.150 588.344	33 3.666 588.000

67+0.00	A.corte 1ª. =	m²	A.aterro =	m²	EMITENTE	OBJETO: NOTA DE SERVIÇO DE PAVIMENTO ACABADO	ELABORAÇÃO
	A.corte 2ª. ripper =	m²	A.rsm =	m²		LOCAL: PARACATU	OBJETIVA PROJETOS E SERVIÇOS
Cota terreno = 588.00	A.corte 2ª. explos. =	m²	A.reat. rachão =	m²		ESCALA 1:200 / CÓDIGO / FOLHA	
Cota projeto = 588.208	A.corte 3ª. =	m²	A.reat. solo =	m²			

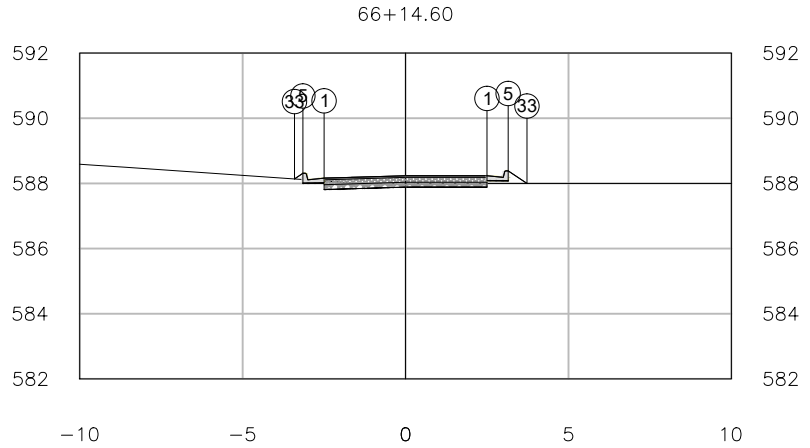


PLATAFORMA ACABADA LADO ESQUERDO	PTO.	1	5	33
	DIST.	2.500	-3.150	-3.409
	COTA	588.235	588.310	588.137
PLATAFORMA ACABADA LADO DIREITO	PTO.	1	5	33
	DIST.	-2.500	3.150	3.728
	COTA	588.160	588.385	588.000

66+14.60	A.corte 1ª. =	m²	A.aterro =	m²	EMITENTE	OBJETO: NOTA DE SERVIÇO DE PAVIMENTO ACABADO	ELABORAÇÃO
	A.corte 2ª. ripper =	m²	A.rsm =	m²		LOCAL: PARACATU	OBJETIVA PROJETOS E SERVIÇOS
Cota terreno = 588.00	A.corte 2ª. explos. =	m²	A.reat. rachão =	m²		ESCALA 1:200 / CÓDIGO / FOLHA	
Cota projeto = 588.235	A.corte 3ª. =	m²	A.reat. solo =	m²			

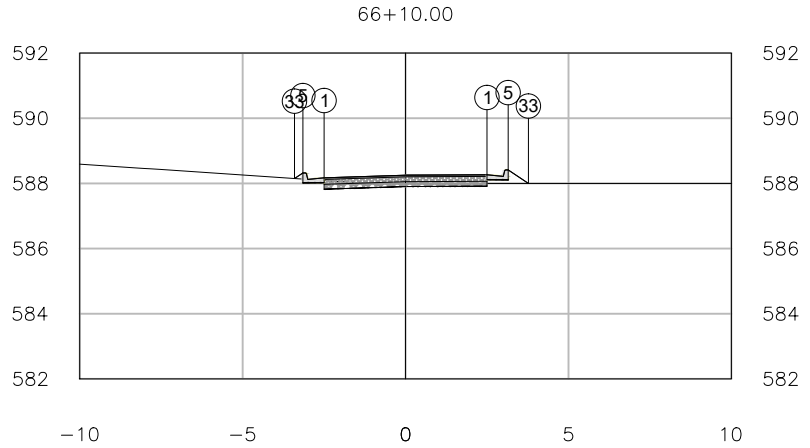


PLATAFORMA ACABADA LADO ESQUERDO	PTO.	1	5	33
	DIST.	2.500	-3.150	-3.407
	COTA	588.264	588.321	588.150
PLATAFORMA ACABADA LADO DIREITO	PTO.	1	5	33
	DIST.	-2.500	3.150	3.771
	COTA	588.171	588.414	588.000

66+10.00	A.corte 1ª. =	m²	A.aterro =	m²	EMITENTE	OBJETO: NOTA DE SERVIÇO DE PAVIMENTO ACABADO	ELABORAÇÃO
	A.corte 2ª. ripper =	m²	A.rsm =	m²		LOCAL: PARACATU	OBJETIVA PROJETOS E SERVIÇOS
Cota terreno = 588.00	A.corte 2ª. explos. =	m²	A.reat. rachão =	m²		ESCALA 1:200 / CÓDIGO / FOLHA	
Cota projeto = 588.252	A.corte 3ª. =	m²	A.reat. solo =	m²			

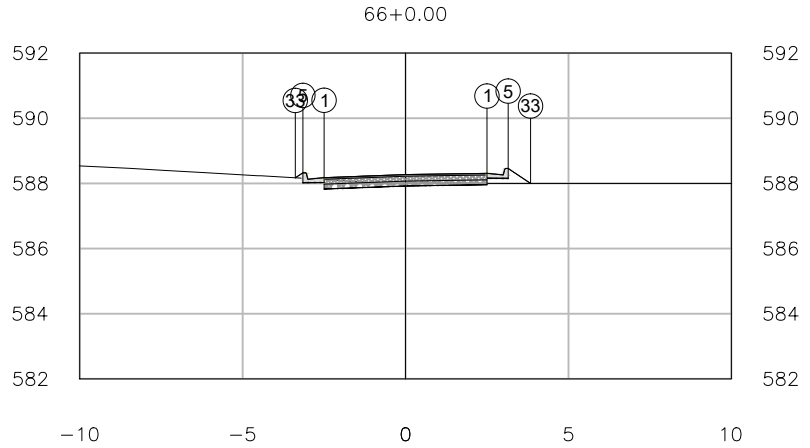


PLATAFORMA ACABADA LADO ESQUERDO	PTO. DIST. COTA	1 2.500 588.309	5 -3.150 588.327	33 -3.383 588.172
PLATAFORMA ACABADA LADO DIREITO	PTO. DIST. COTA	1 -2.500 588.177	5 3.150 588.459	33 3.838 588.000

66+0.00	A.corte 1ª. = m²	A.aterro = m²	EMITENTE	OBJETO: NOTA DE SERVIÇO DE PAVIMENTO ACABADO		ELABORAÇÃO
	A.corte 2ª. ripper = m²	A.rsm = m²		LOCAL: PARACATU		OBJETIVA PROJETOS E SERVIÇOS
Cota terreno = 588.00	A.corte 2ª. explos. = m²	A.reat. rachão = m²		ESCALA 1:200	CÓDIGO	FOLHA
Cota projeto = 588.271	A.corte 3ª. = m²	A.reat. solo = m²				

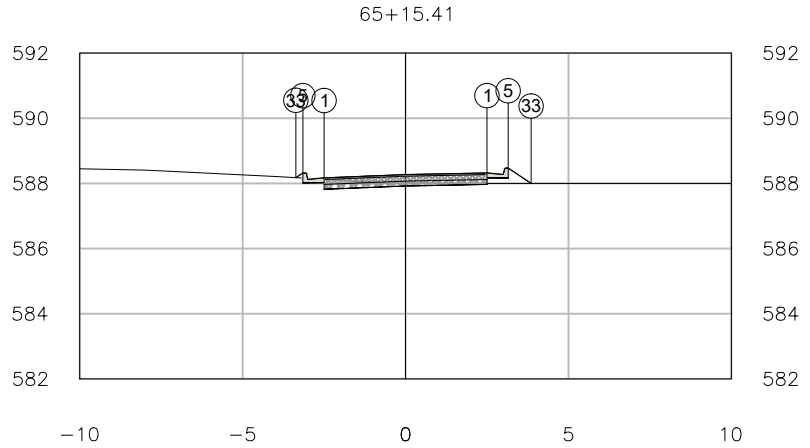


PLATAFORMA ACABADA LADO ESQUERDO	PTO. DIST. COTA	1 2.500 588.320	5 -3.150 588.320	33 -3.366 588.177
PLATAFORMA ACABADA LADO DIREITO	PTO. DIST. COTA	1 -2.500 588.170	5 3.150 588.470	33 3.856 588.000

65+15.41	A.corte 1ª. =	m²	A.aterro =	m²	EMITENTE	OBJETO: NOTA DE SERVIÇO DE PAVIMENTO ACABADO	ELABORAÇÃO
	A.corte 2ª. ripper =	m²	A.rsm =	m²		LOCAL: PARACATU	OBJETIVA PROJETOS E SERVIÇOS
Cota terreno = 588.00	A.corte 2ª. explos. =	m²	A.reat. rachão =	m²		ESCALA 1:200 / CÓDIGO / FOLHA	
Cota projeto = 588.270	A.corte 3ª. =	m²	A.reat. solo =	m²			

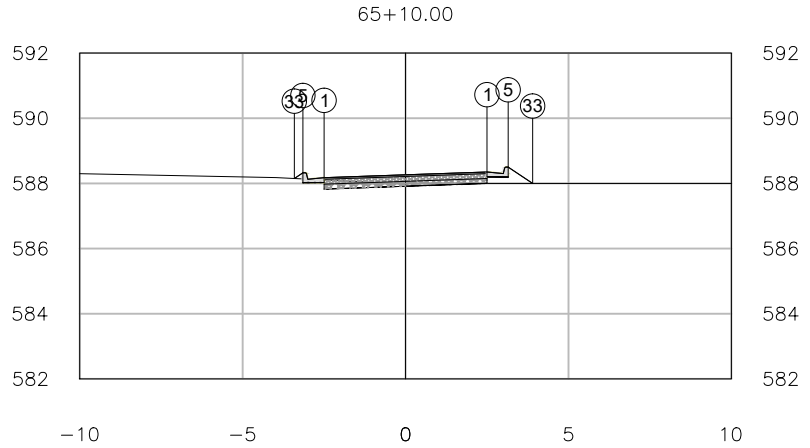

PLATAFORMA ACABADA LADO ESQUERDO	PTO.	1	5	33
	DIST.	2.500	-3.150	-3.414
	COTA	588.350	588.326	588.150
PLATAFORMA ACABADA LADO DIREITO	PTO.	1	5	33
	DIST.	-2.500	3.150	3.900
	COTA	588.176	588.500	588.000


65+10.00	A.corte 1ª. =	m²	A.aterro =	m²	EMITENTE	OBJETO: NOTA DE SERVIÇO DE PAVIMENTO ACABADO	ELABORAÇÃO
	A.corte 2ª. ripper =	m²	A.rsm =	m²		LOCAL: PARACATU	OBJETIVA PROJETOS E SERVIÇOS
Cota terreno = 588.00	A.corte 2ª. explos. =	m²	A.reat. rachão =	m²		ESCALA 1:200 / CÓDIGO / FOLHA	
Cota projeto = 588.263	A.corte 3ª. =	m²	A.reat. solo =	m²			

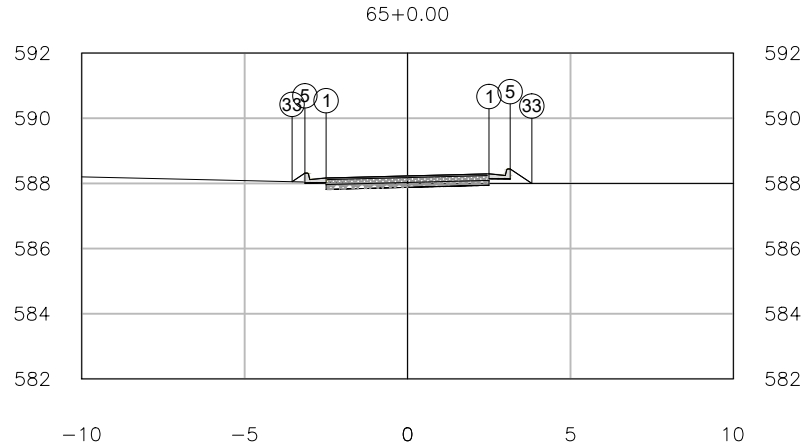

PLATAFORMA ACABADA LADO ESQUERDO	PTO.	1	5	33
	DIST.	2.500	-3.150	-3.544
	COTA	588.293	588.316	588.053
PLATAFORMA ACABADA LADO DIREITO	PTO.	1	5	33
	DIST.	-2.500	3.150	3.814
	COTA	588.166	588.443	588.000


65+0.00	A.corte 1ª. =	m²	A.aterro =	m²	EMITENTE	OBJETO: NOTA DE SERVIÇO DE PAVIMENTO ACABADO	ELABORAÇÃO
	A.corte 2ª. ripper =	m²	A.rsm =	m²		LOCAL: PARACATU	OBJETIVA PROJETOS E SERVIÇOS
Cota terreno = 588.00	A.corte 2ª. explos. =	m²	A.reat. rachão =	m²		ESCALA 1:200 / CÓDIGO / FOLHA	
Cota projeto = 588.229	A.corte 3ª. =	m²	A.reat. solo =	m²			

64+14.20

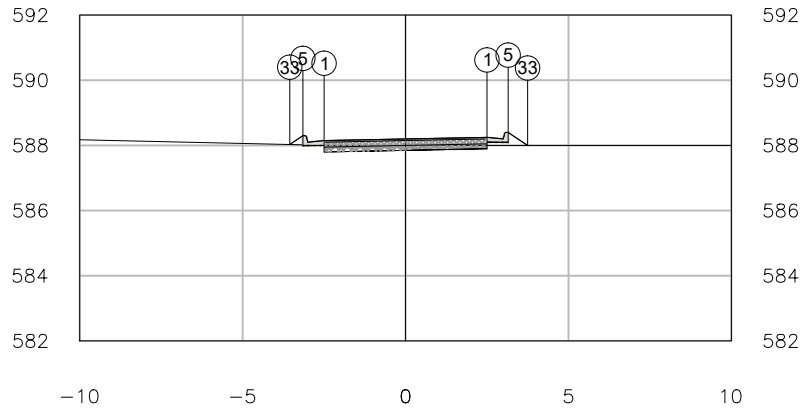


PLATAFORMA ACABADA LADO ESQUERDO	PTO.	1	5	33
	DIST.	2.500	-3.150	-3.554
	COTA	588.248	588.298	588.029
PLATAFORMA ACABADA LADO DIREITO	PTO.	1	5	33
	DIST.	-2.500	3.150	3.747
	COTA	588.148	588.398	588.000

64+14.20	A.corte 1ª. =	m²	A.aterro =	m²	EMITENTE	OBJETO: NOTA DE SERVIÇO DE PAVIMENTO ACABADO	ELABORAÇÃO
	A.corte 2ª. ripper =	m²	A.rsm =	m²		LOCAL: PARACATU	OBJETIVA PROJETOS E SERVIÇOS
Cota terreno = 588.00	A.corte 2ª. explos. =	m²	A.reat. rachão =	m²		ESCALA 1:200 / CÓDIGO / FOLHA	
Cota projeto = 588.198	A.corte 3ª. =	m²	A.reat. solo =	m²			

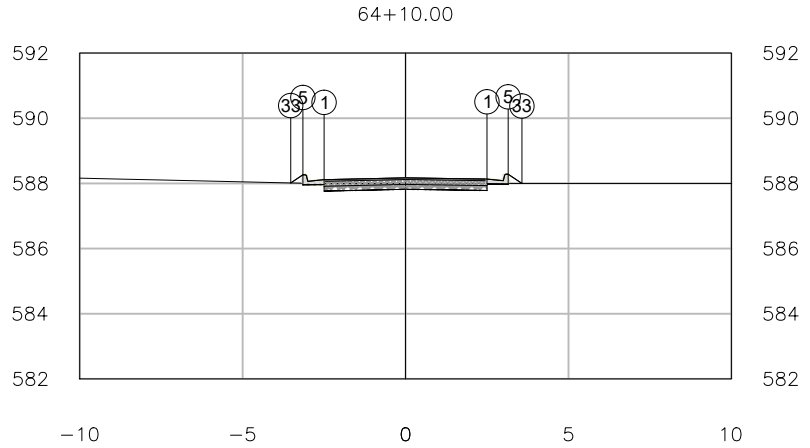

PLATAFORMA ACABADA LADO ESQUERDO	PTO.	1	5	33
	DIST.	2.500	-3.150	-3.523
	COTA	588.132	588.263	588.015
PLATAFORMA ACABADA LADO DIREITO	PTO.	1	5	33
	DIST.	-2.500	3.150	3.573
	COTA	588.113	588.282	588.000


64+10.00	A.corte 1ª. =	m²	A.aterro =	m²	EMITENTE	OBJETO: NOTA DE SERVIÇO DE PAVIMENTO ACABADO	ELABORAÇÃO
	A.corte 2ª. ripper =	m²	A.rsm =	m²		LOCAL: PARACATU	OBJETIVA PROJETOS E SERVIÇOS
Cota terreno = 588.00	A.corte 2ª. explos. =	m²	A.reat. rachão =	m²		ESCALA 1:200 / CÓDIGO / FOLHA	
Cota projeto = 588.170	A.corte 3ª. =	m²	A.reat. solo =	m²			

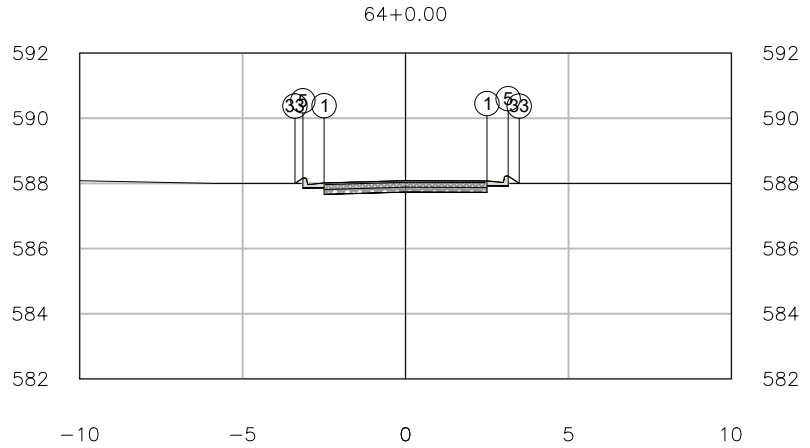

PLATAFORMA ACABADA LADO ESQUERDO	PTO.	1	5	33
	DIST.	2.500	-3.150	-3.394
	COTA	588.076	588.163	588.000
PLATAFORMA ACABADA LADO DIREITO	PTO.	1	5	33
	DIST.	-2.500	3.150	3.488
	COTA	588.013	588.226	588.000


64+0.00	A.corte 1ª. =	m²	A.aterro =	m²	EMITENTE	OBJETO: NOTA DE SERVIÇO DE PAVIMENTO ACABADO	ELABORAÇÃO
	A.corte 2ª. ripper =	m²	A.rsm =	m²		LOCAL: PARACATU	OBJETIVA PROJETOS E SERVIÇOS
Cota terreno = 588.00	A.corte 2ª. explos. =	m²	A.reat. rachão =	m²		ESCALA 1:200 / CÓDIGO / FOLHA	
Cota projeto = 588.084	A.corte 3ª. =	m²	A.reat. solo =	m²			

63+17.19

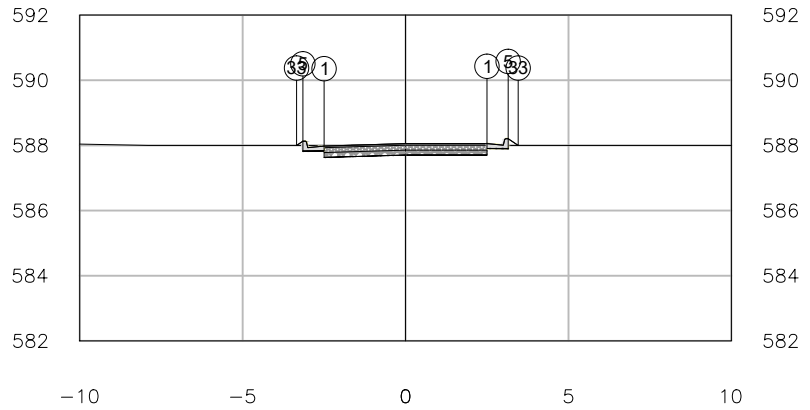


PLATAFORMA ACABADA LADO ESQUERDO	PTO.	1	5	33
	DIST.	2.500	-3.150	-3.345
	COTA	588.055	588.130	588.000
PLATAFORMA ACABADA LADO DIREITO	PTO.	1	5	33
	DIST.	-2.500	3.150	3.458
	COTA	587.980	588.205	588.000

63+17.19	A.corte 1ª. =	m²	A.aterro =	m²	EMITENTE	OBJETO: NOTA DE SERVIÇO DE PAVIMENTO ACABADO	ELABORAÇÃO
	A.corte 2ª. ripper =	m²	A.rsm =	m²		LOCAL: PARACATU	OBJETIVA PROJETOS E SERVIÇOS
Cota terreno = 588.00	A.corte 2ª. explos. =	m²	A.reat. rachão =	m²		ESCALA 1:200 / CÓDIGO / FOLHA	
Cota projeto = 588.055	A.corte 3ª. =	m²	A.reat. solo =	m²			

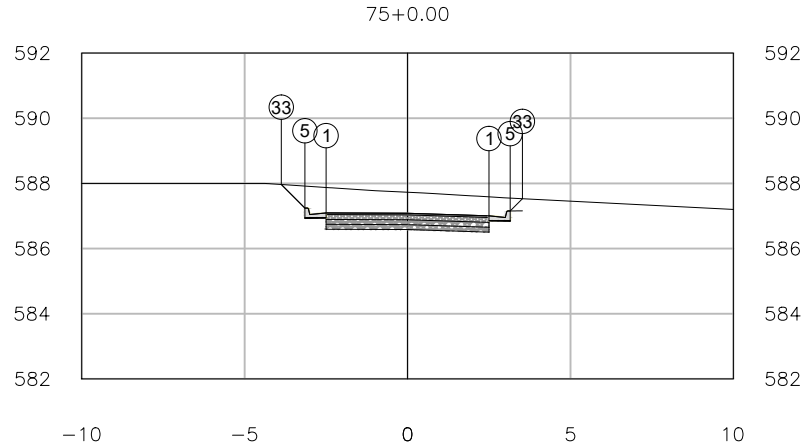

PLATAFORMA ACABADA LADO ESQUERDO	PTO.	1	5	33
	DIST.	2.500	-3.150	-3.874
	COTA	587.004	587.243	587.967
PLATAFORMA ACABADA LADO DIREITO	PTO.	1	5	33
	DIST.	-2.500	3.150	3.526
	COTA	587.093	587.154	587.530


75+0.00	A.corte 1ª. =	m²	A.aterro =	m²	EMITENTE	OBJETO: NOTA DE SERVIÇO DE PAVIMENTO ACABADO	ELABORAÇÃO
	A.corte 2ª. ripper =	m²	A.rsm =	m²		LOCAL: PARACATU	OBJETIVA PROJETOS E SERVIÇOS
Cota terreno = 587.73	A.corte 2ª. explos. =	m²	A.reat. rachão =	m²		ESCALA 1:200 / CÓDIGO / FOLHA	
Cota projeto = 587.084	A.corte 3ª. =	m²	A.reat. solo =	m²			

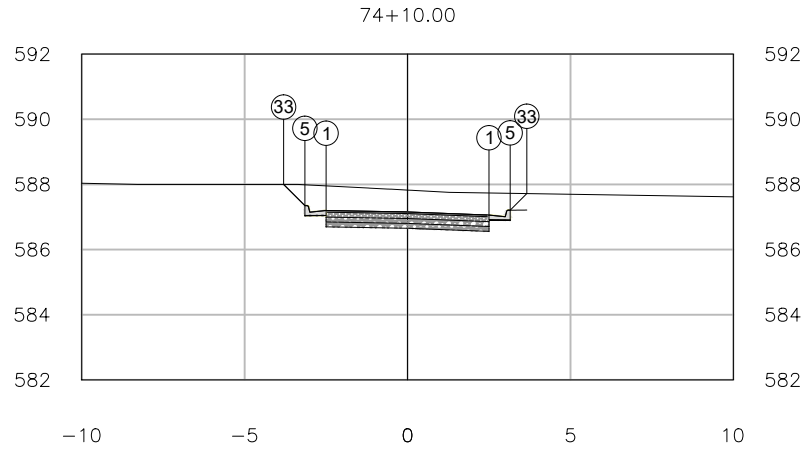

PLATAFORMA ACABADA LADO ESQUERDO	PTO.	1	5	33
	DIST.	2.500	-3.150	-3.803
	COTA	587.057	587.347	588.000
PLATAFORMA ACABADA LADO DIREITO	PTO.	1	5	33
	DIST.	-2.500	3.150	3.661
	COTA	587.197	587.207	587.718


74+10.00	A.corte 1ª. =	m²	A.aterro =	m²	EMITENTE	OBJETO: NOTA DE SERVIÇO DE PAVIMENTO ACABADO	ELABORAÇÃO
	A.corte 2ª. ripper =	m²	A.rsm =	m²		LOCAL: PARACATU	OBJETIVA PROJETOS E SERVIÇOS
Cota terreno = 587.83	A.corte 2ª. explos. =	m²	A.reat. rachão =	m²		ESCALA 1:200 / CÓDIGO / FOLHA	
Cota projeto = 587.154	A.corte 3ª. =	m²	A.reat. solo =	m²			

74+7.99

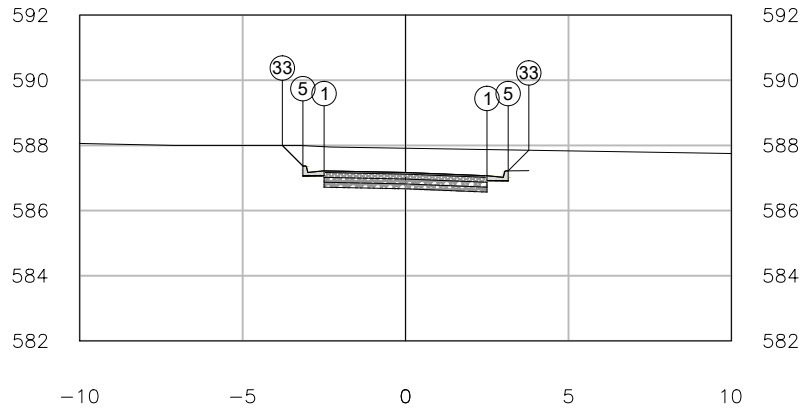

PLATAFORMA ACABADA LADO ESQUERDO	PTO.	1	5	33
	DIST.	2.500	-3.150	-3.782
	COTA	587.068	587.368	588.000
PLATAFORMA ACABADA LADO DIREITO	PTO.	1	5	33
	DIST.	-2.500	3.150	3.783
	COTA	587.218	587.218	587.851


74+7.99	A.corte 1ª. =	m²	A.aterro =	m²	EMITENTE	OBJETO: NOTA DE SERVIÇO DE PAVIMENTO ACABADO	ELABORAÇÃO
	A.corte 2ª. ripper =	m²	A.rsm =	m²		LOCAL: PARACATU	OBJETIVA PROJETOS E SERVIÇOS
Cota terreno = 587.91	A.corte 2ª. explos. =	m²	A.reat. rachão =	m²		ESCALA 1:200 / CÓDIGO / FOLHA	
Cota projeto = 587.168	A.corte 3ª. =	m²	A.reat. solo =	m²			

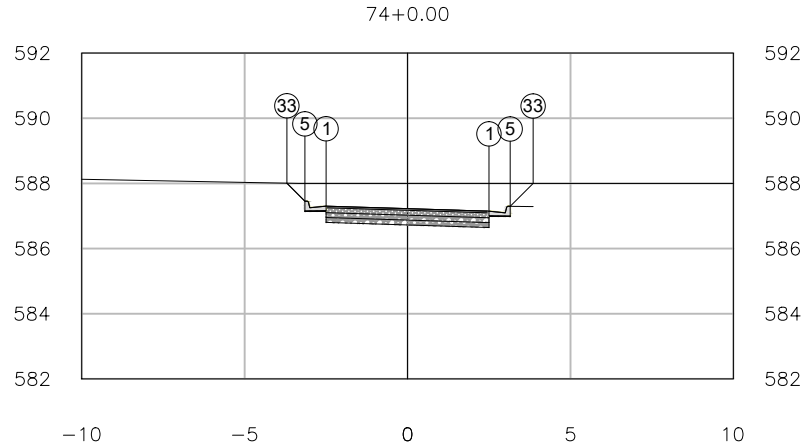

PLATAFORMA ACABADA LADO ESQUERDO	PTO.	1	5	33
	DIST.	2.500	-3.150	-3.704
	COTA	587.146	587.453	588.007
PLATAFORMA ACABADA LADO DIREITO	PTO.	1	5	33
	DIST.	-2.500	3.150	3.854
	COTA	587.303	587.296	588.000


74+0.00	A.corte 1ª. =	m²	A.aterro =	m²	EMITENTE	OBJETO: NOTA DE SERVIÇO DE PAVIMENTO ACABADO	ELABORAÇÃO
	A.corte 2ª. ripper =	m²	A.rsm =	m²		LOCAL: PARACATU	OBJETIVA PROJETOS E SERVIÇOS
Cota terreno = 588.00	A.corte 2ª. explos. =	m²	A.reat. rachão =	m²		ESCALA 1:200 / CÓDIGO / FOLHA	
Cota projeto = 587.225	A.corte 3ª. =	m²	A.reat. solo =	m²			

73+10.00

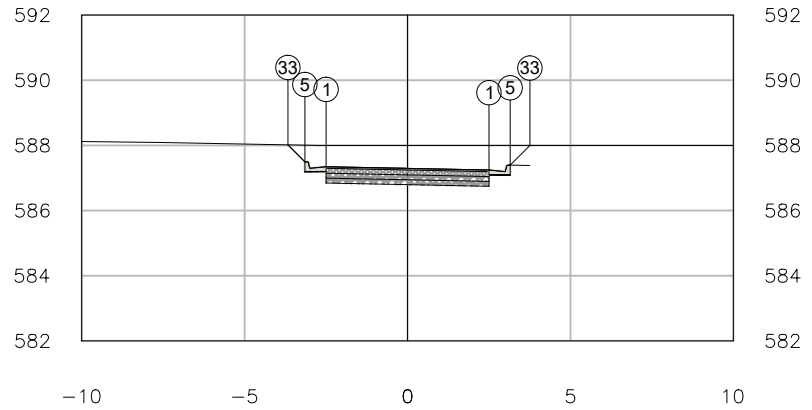


PLATAFORMA ACABADA LADO ESQUERDO	PTO.	1	5	33
	DIST.	2.500	-3.150	-3.672
	COTA	587.244	587.496	588.017
PLATAFORMA ACABADA LADO DIREITO	PTO.	1	5	33
	DIST.	-2.500	3.150	3.756
	COTA	587.346	587.394	588.000

73+10.00	A.corte 1ª. = m²	A.aterro = m²	EMITENTE	OBJETO: NOTA DE SERVIÇO DE PAVIMENTO ACABADO		ELABORAÇÃO
	A.corte 2ª. ripper = m²	A.rsm = m²		LOCAL: PARACATU		OBJETIVA PROJETOS E SERVIÇOS
Cota terreno = 588.00	A.corte 2ª. explos. = m²	A.reat. rachão = m²		ESCALA 1:200	CÓDIGO	FOLHA
Cota projeto = 587.295	A.corte 3ª. = m²	A.reat. solo = m²				

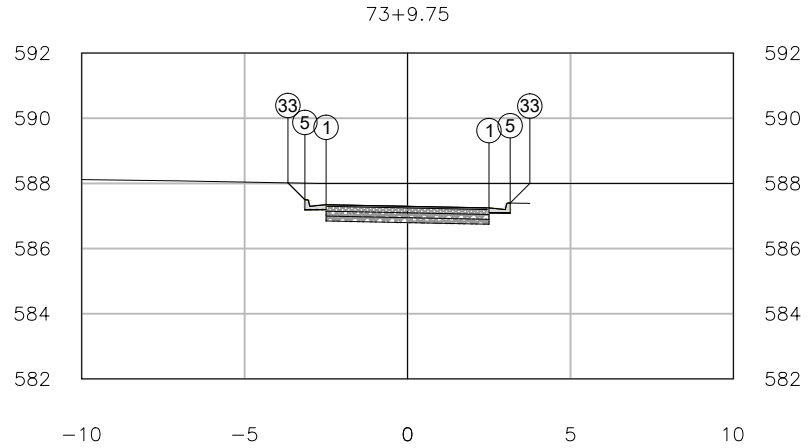


PLATAFORMA ACABADA LADO ESQUERDO	PTO.	1	5	33
	DIST.	2.500	-3.150	-3.670
	COTA	587.247	587.497	588.017
PLATAFORMA ACABADA LADO DIREITO	PTO.	1	5	33
	DIST.	-2.500	3.150	3.753
	COTA	587.347	587.397	588.000

73+9.75	A.corte 1ª. =	m²	A.aterro =	m²	EMITENTE	OBJETO: NOTA DE SERVIÇO DE PAVIMENTO ACABADO	ELABORAÇÃO
	A.corte 2ª. ripper =	m²	A.rsm =	m²		LOCAL: PARACATU	OBJETIVA PROJETOS E SERVIÇOS
Cota terreno = 588.00	A.corte 2ª. explos. =	m²	A.reat. rachão =	m²		ESCALA 1:200 / CÓDIGO / FOLHA	
Cota projeto = 587.297	A.corte 3ª. =	m²	A.reat. solo =	m²			

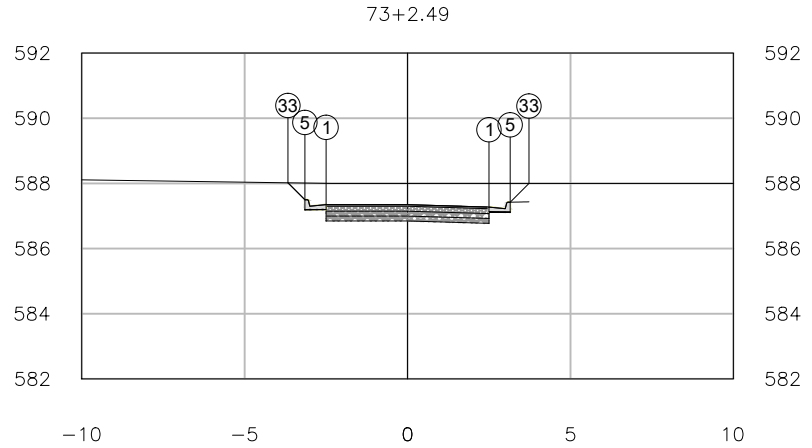

PLATAFORMA ACABADA LADO ESQUERDO	PTO.	1	5	33
	DIST.	2.500	-3.150	-3.671
	COTA	587.273	587.498	588.019
PLATAFORMA ACABADA LADO DIREITO	PTO.	1	5	33
	DIST.	-2.500	3.150	3.727
	COTA	587.348	587.423	588.000


73+2.49	A.corte 1ª. =	m²	A.aterro =	m²	EMITENTE	OBJETO: NOTA DE SERVIÇO DE PAVIMENTO ACABADO	ELABORAÇÃO
	A.corte 2ª. ripper =	m²	A.rsm =	m²		LOCAL: PARACATU	OBJETIVA PROJETOS E SERVIÇOS
Cota terreno = 588.00	A.corte 2ª. explos. =	m²	A.reat. rachão =	m²		ESCALA 1:200 / CÓDIGO / FOLHA	
Cota projeto = 587.348	A.corte 3ª. =	m²	A.reat. solo =	m²			

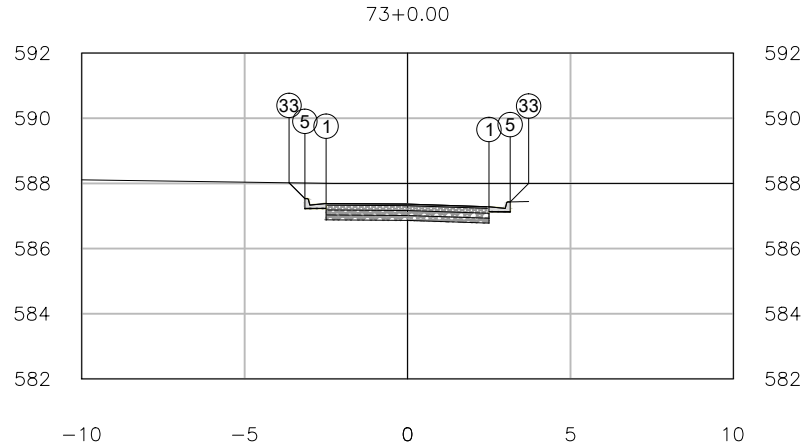

PLATAFORMA ACABADA LADO ESQUERDO	PTO.	1	5	33
	DIST.	2.500	-3.150	-3.637
	COTA	587.282	587.533	588.019
PLATAFORMA ACABADA LADO DIREITO	PTO.	1	5	33
	DIST.	-2.500	3.150	3.718
	COTA	587.383	587.432	588.000

73+0.00	A.corte 1ª. =	m²	A.aterro =	m²	EMITENTE	OBJETO: NOTA DE SERVIÇO DE PAVIMENTO ACABADO	ELABORAÇÃO
	A.corte 2ª. ripper =	m²	A.rsm =	m²		LOCAL: PARACATU	OBJETIVA PROJETOS E SERVIÇOS
Cota terreno = 588.00	A.corte 2ª. explos. =	m²	A.reat. rachão =	m²		ESCALA 1:200 / CÓDIGO / FOLHA	
Cota projeto = 587.365	A.corte 3ª. =	m²	A.reat. solo =	m²			


72+15.23

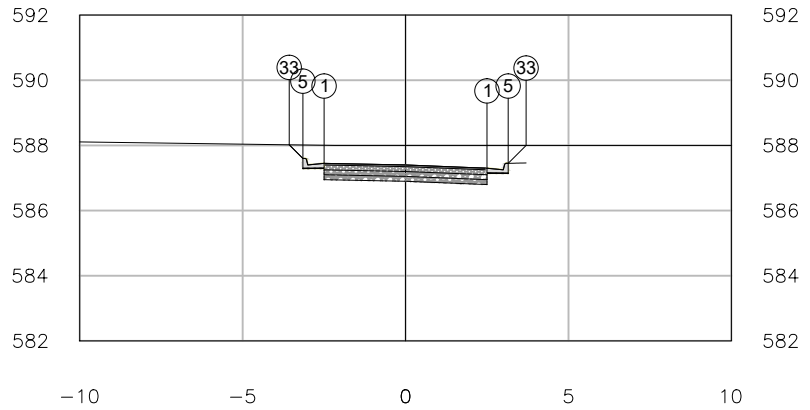

PLATAFORMA ACABADA LADO ESQUERDO	PTO.	1	5	33
	DIST.	2.500	-3.150	-3.570
	COTA	587.299	587.599	588.019
PLATAFORMA ACABADA LADO DIREITO	PTO.	1	5	33
	DIST.	-2.500	3.150	3.701
	COTA	587.449	587.449	588.000


72+15.23	A.corte 1ª. =	m²	A.aterro =	m²	EMITENTE	OBJETO: NOTA DE SERVIÇO DE PAVIMENTO ACABADO	ELABORAÇÃO
	A.corte 2ª. ripper =	m²	A.rsm =	m²		LOCAL: PARACATU	OBJETIVA PROJETOS E SERVIÇOS
Cota terreno = 588.00	A.corte 2ª. explos. =	m²	A.reat. rachão =	m²		ESCALA 1:200 / CÓDIGO / FOLHA	
Cota projeto = 587.399	A.corte 3ª. =	m²	A.reat. solo =	m²			

72+14.72

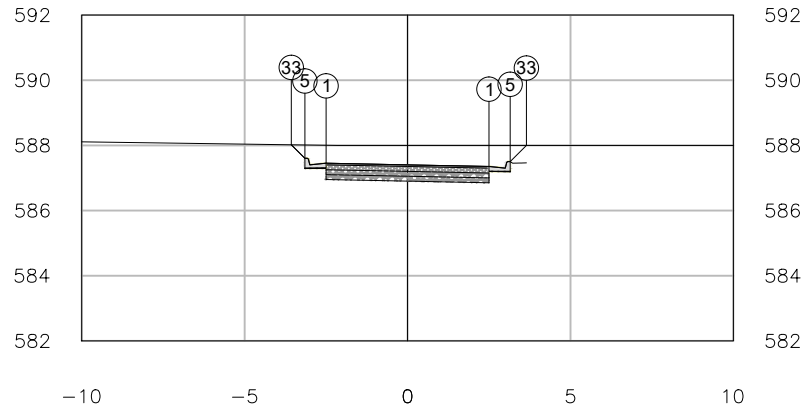


PLATAFORMA ACABADA LADO ESQUERDO	PTO.	1	5	33
	DIST.	2.500	-3.150	-3.567
	COTA	587.353	587.603	588.019
PLATAFORMA ACABADA LADO DIREITO	PTO.	1	5	33
	DIST.	-2.500	3.150	3.647
	COTA	587.453	587.503	588.000

72+14.72	A.corte 1ª. =	m²	A.aterro =	m²	EMITENTE	OBJETO: NOTA DE SERVIÇO DE PAVIMENTO ACABADO	ELABORAÇÃO
	A.corte 2ª. ripper =	m²	A.rsm =	m²		LOCAL: PARACATU	OBJETIVA PROJETOS E SERVIÇOS
Cota terreno = 588.00	A.corte 2ª. explos. =	m²	A.reat. rachão =	m²		ESCALA 1:200 / CÓDIGO / FOLHA	
Cota projeto = 587.403	A.corte 3ª. =	m²	A.reat. solo =	m²			

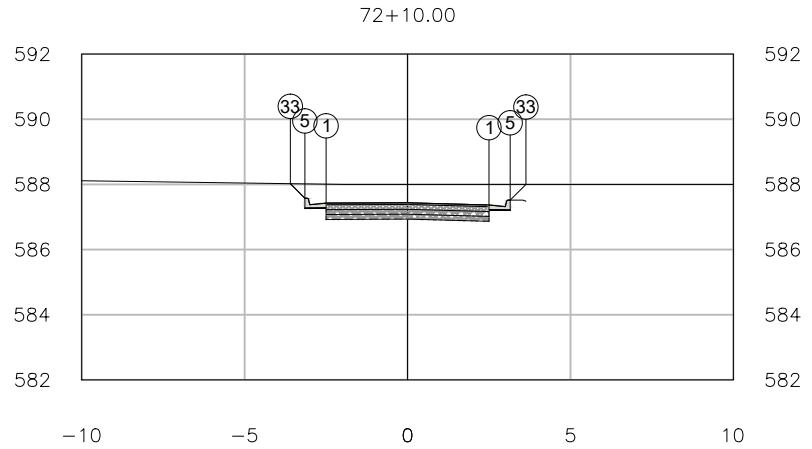

PLATAFORMA ACABADA LADO ESQUERDO	PTO. DIST. COTA	1 2.500 587.367	5 -3.150 587.575	33 -3.598 588.023
PLATAFORMA ACABADA LADO DIREITO	PTO. DIST. COTA	1 -2.500 587.425	5 3.150 587.517	33 3.633 588.000


72+10.00	A.corte 1ª. =	m²	A.aterro =	m²	EMITENTE	OBJETO: NOTA DE SERVIÇO DE PAVIMENTO ACABADO	ELABORAÇÃO
Cota terreno = 588.00	A.corte 2ª. ripper =	m²	A.rsm =	m²		LOCAL: PARACATU	OBJETIVA PROJETOS E SERVIÇOS
Cota projeto = 587.436	A.corte 2ª. explos. =	m²	A.reat. rachão =	m²		ESCALA 1:200 / CÓDIGO / FOLHA	
	A.corte 3ª. =	m²	A.reat. solo =	m²			

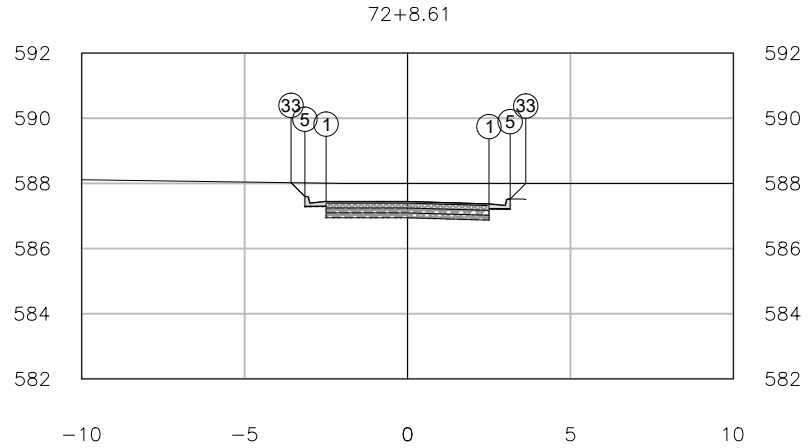

PLATAFORMA ACABADA LADO ESQUERDO	PTO.	1	5	33
	DIST.	2.500	-3.150	-3.576
	COTA	587.371	587.596	588.022
PLATAFORMA ACABADA LADO DIREITO	PTO.	1	5	33
	DIST.	-2.500	3.150	3.629
	COTA	587.446	587.521	588.000


72+8.61	A.corte 1ª. = m²	A.aterro = m²	EMITENTE	OBJETO: NOTA DE SERVIÇO DE PAVIMENTO ACABADO		ELABORAÇÃO
	A.corte 2ª. ripper = m²	A.rsm = m²		LOCAL: PARACATU		OBJETIVA PROJETOS E SERVIÇOS
Cota terreno = 588.00	A.corte 2ª. explos. = m²	A.reat. rachão = m²		ESCALA 1:200	CÓDIGO	FOLHA
Cota projeto = 587.446	A.corte 3ª. = m²	A.reat. solo = m²				

72+2.49

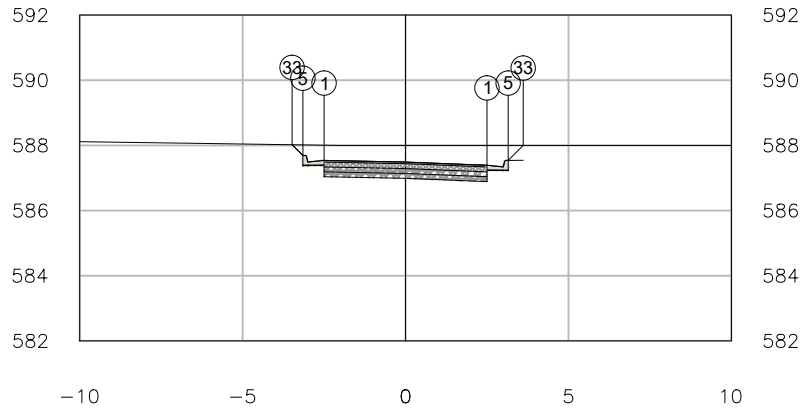


PLATAFORMA ACABADA LADO ESQUERDO	PTO.	1	5	33
	DIST.	2.500	-3.150	-3.482
	COTA	587.389	587.689	588.021
PLATAFORMA ACABADA LADO DIREITO	PTO.	1	5	33
	DIST.	-2.500	3.150	3.611
	COTA	587.539	587.539	588.000

72+2.49	A.corte 1ª. =	m²	A.aterro =	m²	EMITENTE	OBJETO: NOTA DE SERVIÇO DE PAVIMENTO ACABADO	ELABORAÇÃO
	A.corte 2ª. ripper =	m²	A.rsm =	m²		LOCAL: PARACATU	OBJETIVA PROJETOS E SERVIÇOS
Cota terreno = 588.00	A.corte 2ª. explos. =	m²	A.reat. rachão =	m²		ESCALA 1:200 / CÓDIGO / FOLHA	
Cota projeto = 587.489	A.corte 3ª. =	m²	A.reat. solo =	m²			

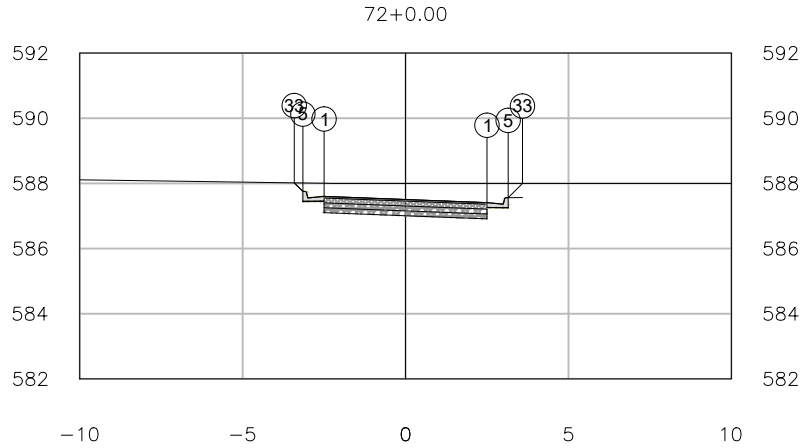


PLATAFORMA ACABADA LADO ESQUERDO	PTO.	1	5	33
	DIST.	2.500	-3.150	-3.414
	COTA	587.411	587.752	588.017
PLATAFORMA ACABADA LADO DIREITO	PTO.	1	5	33
	DIST.	-2.500	3.150	3.589
	COTA	587.602	587.561	588.000

72+0.00	A.corte 1ª. =	m²	A.aterro =	m²	EMITENTE	OBJETO: NOTA DE SERVIÇO DE PAVIMENTO ACABADO	ELABORAÇÃO
	A.corte 2ª. ripper =	m²	A.rsm =	m²		LOCAL: PARACATU	OBJETIVA PROJETOS E SERVIÇOS
Cota terreno = 588.00	A.corte 2ª. explos. =	m²	A.reat. rachão =	m²		ESCALA 1:200 / CÓDIGO / FOLHA	
Cota projeto = 587.506	A.corte 3ª. =	m²	A.reat. solo =	m²			

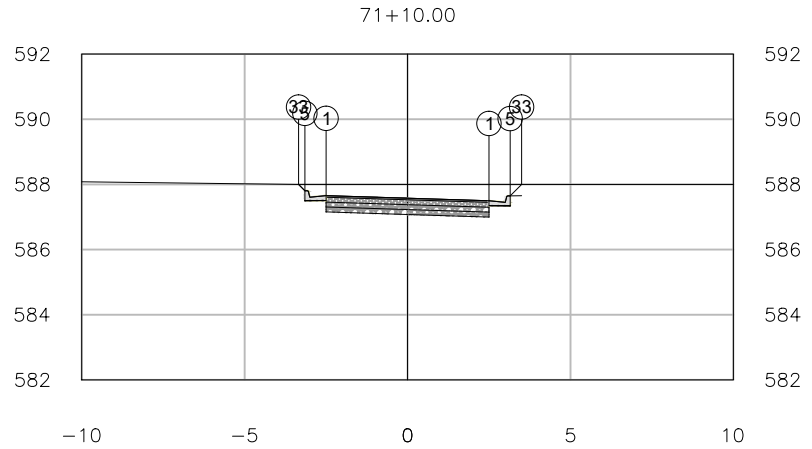


PLATAFORMA ACABADA LADO ESQUERDO	PTO.	1	5	33
	DIST.	2.500	-3.150	-3.344
	COTA	587.498	587.806	588.000
PLATAFORMA ACABADA LADO DIREITO	PTO.	1	5	33
	DIST.	-2.500	3.150	3.502
	COTA	587.656	587.648	588.000

71+10.00	A.corte 1ª. =	m²	A.aterro =	m²	EMITENTE	OBJETO: NOTA DE SERVIÇO DE PAVIMENTO ACABADO	ELABORAÇÃO
	A.corte 2ª. ripper =	m²	A.rsm =	m²		LOCAL: PARACATU	OBJETIVA PROJETOS E SERVIÇOS
Cota terreno = 588.00	A.corte 2ª. explos. =	m²	A.reat. rachão =	m²		ESCALA 1:200 / CÓDIGO / FOLHA	
Cota projeto = 587.577	A.corte 3ª. =	m²	A.reat. solo =	m²			

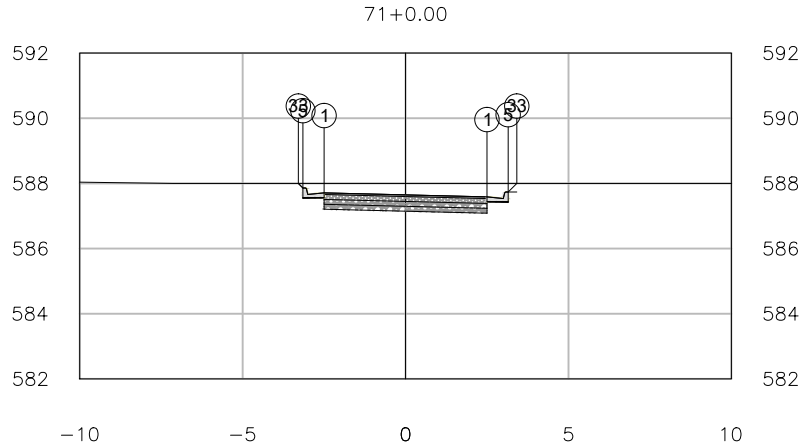


PLATAFORMA ACABADA LADO ESQUERDO	PTO.	1	5	33
	DIST.	2.500	-3.150	-3.291
	COTA	587.586	587.859	588.000
PLATAFORMA ACABADA LADO DIREITO	PTO.	1	5	33
	DIST.	-2.500	3.150	3.414
	COTA	587.709	587.736	588.000

71+0.00	A.corte 1ª. =	m²	A.aterro =	m²	EMITENTE	OBJETO: NOTA DE SERVIÇO DE PAVIMENTO ACABADO	ELABORAÇÃO
	A.corte 2ª. ripper =	m²	A.rsm =	m²		LOCAL: PARACATU	OBJETIVA PROJETOS E SERVIÇOS
Cota terreno = 588.00	A.corte 2ª. explos. =	m²	A.reat. rachão =	m²		ESCALA 1:200 / CÓDIGO / FOLHA	
Cota projeto = 587.647	A.corte 3ª. =	m²	A.reat. solo =	m²			

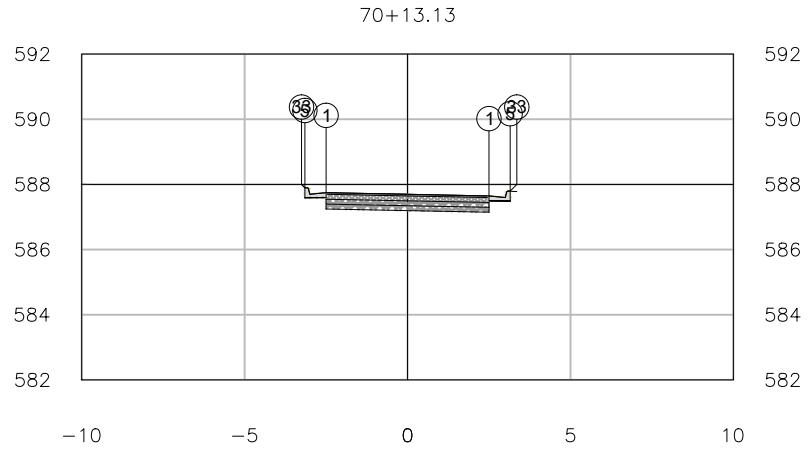


PLATAFORMA ACABADA LADO ESQUERDO	PTO.	1	5	33
	DIST.	2.500	-3.150	-3.254
	COTA	587.646	587.896	588.000
PLATAFORMA ACABADA LADO DIREITO	PTO.	1	5	33
	DIST.	-2.500	3.150	3.354
	COTA	587.746	587.796	588.000

70+13.13	A.corte 1ª. =	m²	A.aterro =	m²	EMITENTE	OBJETO: NOTA DE SERVIÇO DE PAVIMENTO ACABADO	ELABORAÇÃO
	A.corte 2ª. ripper =	m²	A.rsm =	m²		LOCAL: PARACATU	OBJETIVA PROJETOS E SERVIÇOS
Cota terreno = 588.00	A.corte 2ª. explos. =	m²	A.reat. rachão =	m²		ESCALA 1:200 / CÓDIGO / FOLHA	
Cota projeto = 587.696	A.corte 3ª. =	m²	A.reat. solo =	m²			

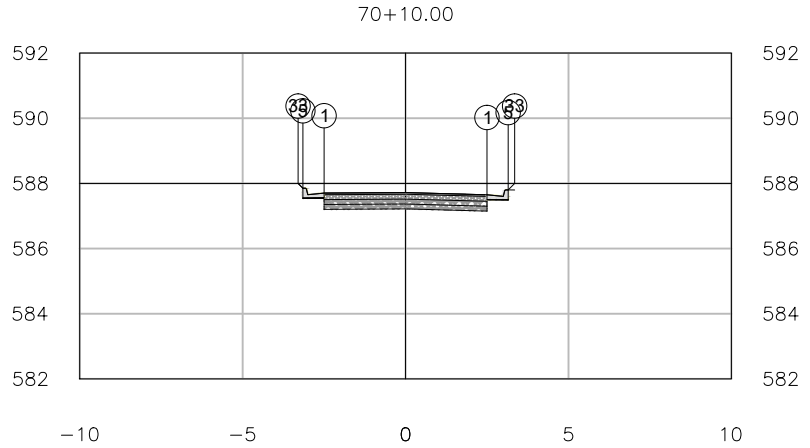


PLATAFORMA ACABADA LADO ESQUERDO	PTO.	1	5	33
	DIST.	2.500	-3.150	-3.297
	COTA	587.650	587.853	588.000
PLATAFORMA ACABADA LADO DIREITO	PTO.	1	5	33
	DIST.	-2.500	3.150	3.350
	COTA	587.703	587.800	588.000

70+10.00	A.corte 1ª. =	m²	A.aterro =	m²	EMITENTE	OBJETO: NOTA DE SERVIÇO DE PAVIMENTO ACABADO	ELABORAÇÃO
	A.corte 2ª. ripper =	m²	A.rsm =	m²		LOCAL: PARACATU	OBJETIVA PROJETOS E SERVIÇOS
Cota terreno = 588.00	A.corte 2ª. explos. =	m²	A.reat. rachão =	m²		ESCALA 1:200 / CÓDIGO / FOLHA	
Cota projeto = 587.718	A.corte 3ª. =	m²	A.reat. solo =	m²			

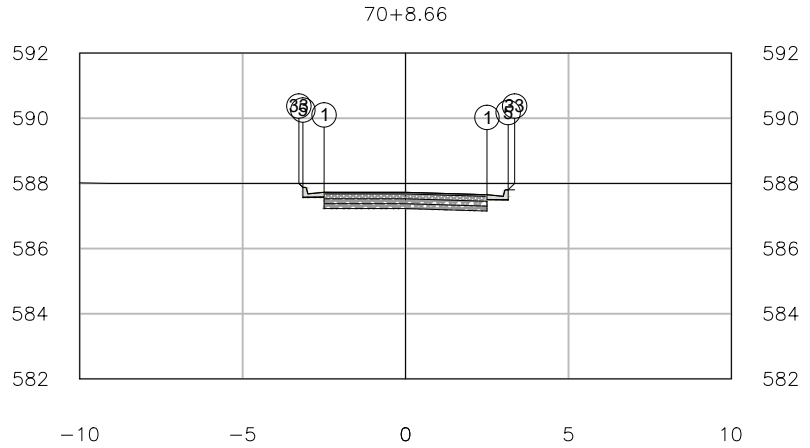


PLATAFORMA ACABADA LADO ESQUERDO	PTO.	1	5	33
	DIST.	2.500	-3.150	-3.273
	COTA	587.652	587.877	588.000
PLATAFORMA ACABADA LADO DIREITO	PTO.	1	5	33
	DIST.	-2.500	3.150	3.348
	COTA	587.727	587.802	588.000

70+8.66	A.corte 1ª. =	m²	A.aterro =	m²	EMITENTE	OBJETO: NOTA DE SERVIÇO DE PAVIMENTO ACABADO	ELABORAÇÃO
	A.corte 2ª. ripper =	m²	A.rsm =	m²		LOCAL: PARACATU	OBJETIVA PROJETOS E SERVIÇOS
Cota terreno = 588.00	A.corte 2ª. explos. =	m²	A.reat. rachão =	m²		ESCALA 1:200 / CÓDIGO / FOLHA	
Cota projeto = 587.727	A.corte 3ª. =	m²	A.reat. solo =	m²			

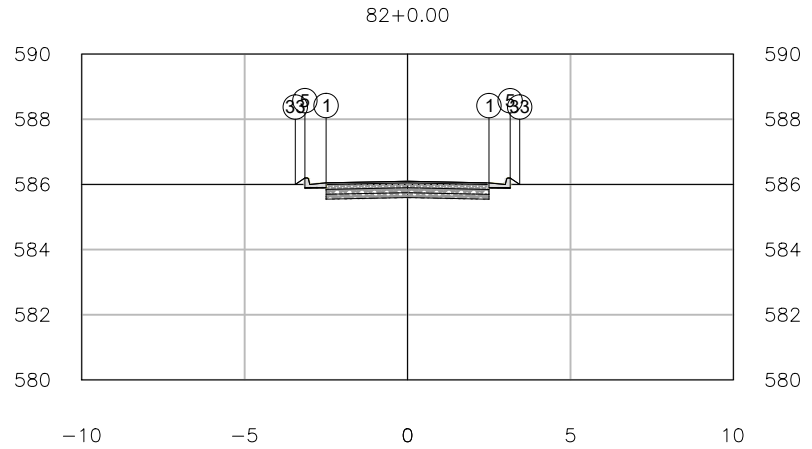


PLATAFORMA ACABADA LADO ESQUERDO	PTO.	1	5	33
	DIST.	2.500	-3.150	-3.446
	COTA	586.045	586.197	586.000
PLATAFORMA ACABADA LADO DIREITO	PTO.	1	5	33
	DIST.	-2.500	3.150	3.443
	COTA	586.047	586.195	586.000

82+0.00	A.corte 1ª. =	m²	A.aterro =	m²	EMITENTE	OBJETO: NOTA DE SERVIÇO DE PAVIMENTO ACABADO	ELABORAÇÃO
	A.corte 2ª. ripper =	m²	A.rsm =	m²		LOCAL: PARACATU	OBJETIVA PROJETOS E SERVIÇOS
Cota terreno = 586.00	A.corte 2ª. explos. =	m²	A.reat. rachão =	m²		ESCALA 1:200 / CÓDIGO / FOLHA	
Cota projeto = 586.097	A.corte 3ª. =	m²	A.reat. solo =	m²			

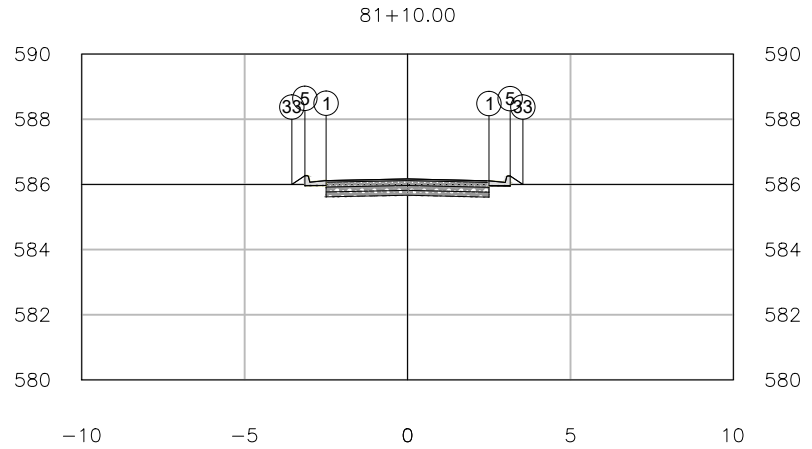


PLATAFORMA ACABADA LADO ESQUERDO	PTO.	1	5	33
	DIST.	2.500	-3.150	-3.551
	COTA	586.110	586.268	586.000
PLATAFORMA ACABADA LADO DIREITO	PTO.	1	5	33
	DIST.	-2.500	3.150	3.539
	COTA	586.118	586.260	586.000

81+10.00	A.corte 1ª. =	m²	A.aterro =	m²	EMITENTE	OBJETO: NOTA DE SERVIÇO DE PAVIMENTO ACABADO	ELABORAÇÃO
	A.corte 2ª. ripper =	m²	A.rsm =	m²		LOCAL: PARACATU	OBJETIVA PROJETOS E SERVIÇOS
Cota terreno = 586.00	A.corte 2ª. explos. =	m²	A.reat. rachão =	m²		ESCALA 1:200 / CÓDIGO / FOLHA	
Cota projeto = 586.168	A.corte 3ª. =	m²	A.reat. solo =	m²			

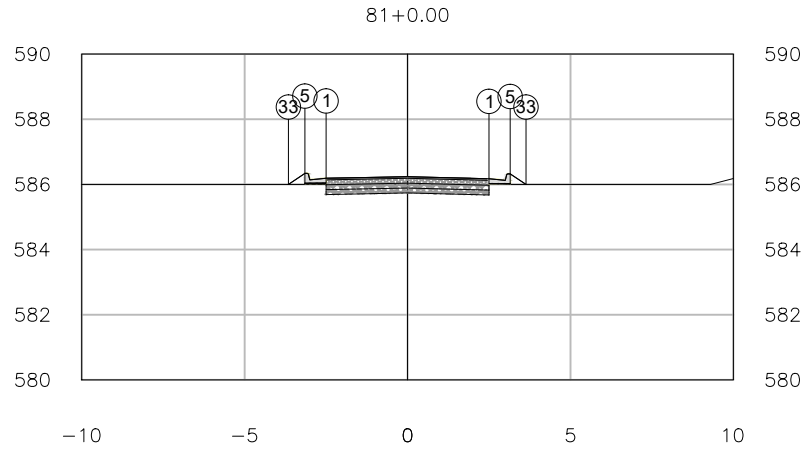


PLATAFORMA ACABADA LADO ESQUERDO	PTO.	1	5	33
	DIST.	2.500	-3.150	-3.657
	COTA	586.174	586.338	586.000
PLATAFORMA ACABADA LADO DIREITO	PTO.	1	5	33
	DIST.	-2.500	3.150	3.636
	COTA	586.188	586.324	586.000

81+0.00	A.corte 1ª. =	m²	A.aterro =	m²	EMITENTE	OBJETO: NOTA DE SERVIÇO DE PAVIMENTO ACABADO	ELABORAÇÃO
	A.corte 2ª. ripper =	m²	A.rsm =	m²		LOCAL: PARACATU	OBJETIVA PROJETOS E SERVIÇOS
Cota terreno = 586.00	A.corte 2ª. explos. =	m²	A.reat. rachão =	m²		ESCALA 1:200 / CÓDIGO / FOLHA	
Cota projeto = 586.238	A.corte 3ª. =	m²	A.reat. solo =	m²			

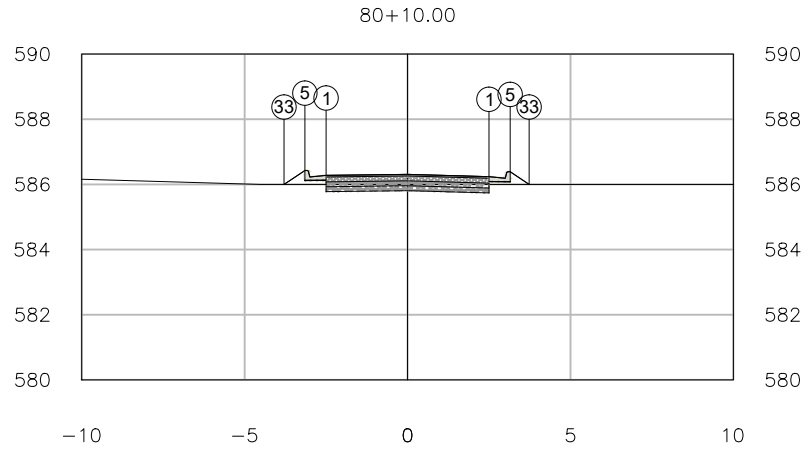


PLATAFORMA ACABADA LADO ESQUERDO	PTO.	1	5	33
	DIST.	2.500	-3.150	-3.791
	COTA	586.238	586.427	586.000
PLATAFORMA ACABADA LADO DIREITO	PTO.	1	5	33
	DIST.	-2.500	3.150	3.732
	COTA	586.277	586.388	586.000

80+10.00	A.corte 1ª. =	m²	A.aterro =	m²	EMITENTE	OBJETO: NOTA DE SERVIÇO DE PAVIMENTO ACABADO	ELABORAÇÃO
	A.corte 2ª. ripper =	m²	A.rsm =	m²		LOCAL: PARACATU	OBJETIVA PROJETOS E SERVIÇOS
Cota terreno = 586.00	A.corte 2ª. explos. =	m²	A.reat. rachão =	m²		ESCALA 1:200 / CÓDIGO / FOLHA	
Cota projeto = 586.309	A.corte 3ª. =	m²	A.reat. solo =	m²			

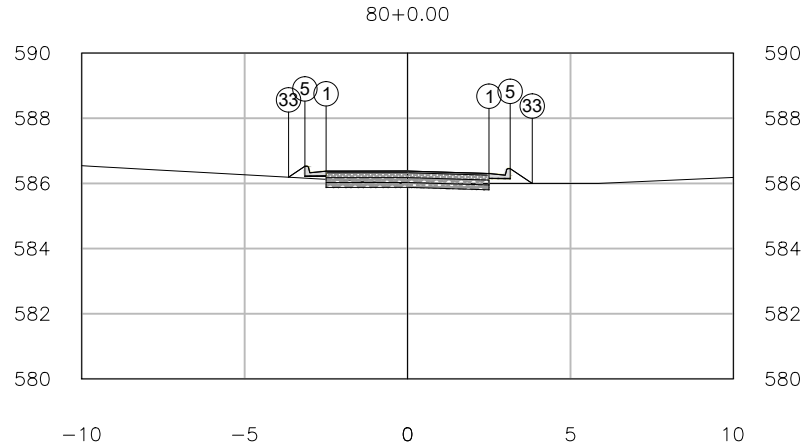


PLATAFORMA ACABADA LADO ESQUERDO	PTO.	1	5	33
	DIST.	2.500	-3.150	-3.653
	COTA	586.302	586.526	586.191
PLATAFORMA ACABADA LADO DIREITO	PTO.	1	5	33
	DIST.	-2.500	3.150	3.829
	COTA	586.376	586.452	586.000

80+0.00	A.corte 1ª. =	m²	A.aterro =	m²	EMITENTE	OBJETO: NOTA DE SERVIÇO DE PAVIMENTO ACABADO	ELABORAÇÃO
	A.corte 2ª. ripper =	m²	A.rsm =	m²		LOCAL: PARACATU	OBJETIVA PROJETOS E SERVIÇOS
Cota terreno = 586.00	A.corte 2ª. explos. =	m²	A.reat. rachão =	m²		ESCALA 1:200 / CÓDIGO / FOLHA	
Cota projeto = 586.379	A.corte 3ª. =	m²	A.reat. solo =	m²			

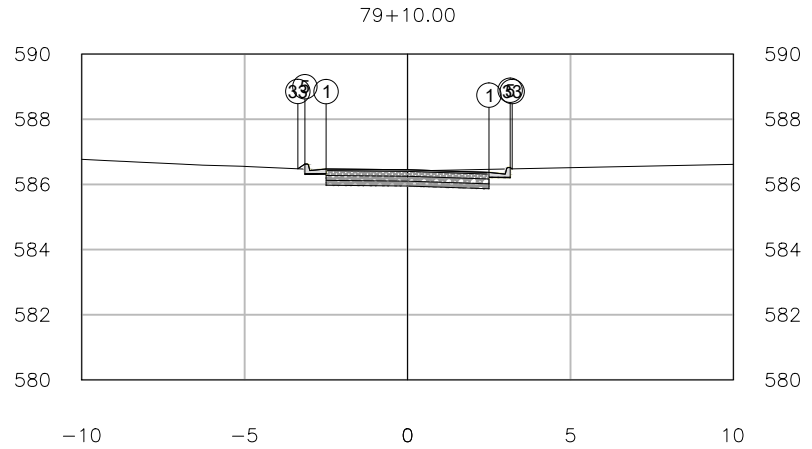


PLATAFORMA ACABADA LADO ESQUERDO	PTO.	1	5	33
	DIST.	2.500	-3.150	-3.366
	COTA	586.367	586.624	586.480
PLATAFORMA ACABADA LADO DIREITO	PTO.	1	5	33
	DIST.	-2.500	3.150	3.211
	COTA	586.474	586.517	586.476

79+10.00	A.corte 1ª. =	m²	A.aterro =	m²	EMITENTE	OBJETO: NOTA DE SERVIÇO DE PAVIMENTO ACABADO	ELABORAÇÃO
	A.corte 2ª. ripper =	m²	A.rsm =	m²		LOCAL: PARACATU	OBJETIVA PROJETOS E SERVIÇOS
Cota terreno = 586.41	A.corte 2ª. explos. =	m²	A.reat. rachão =	m²		ESCALA 1:200 / CÓDIGO / FOLHA	
Cota projeto = 586.449	A.corte 3ª. =	m²	A.reat. solo =	m²			

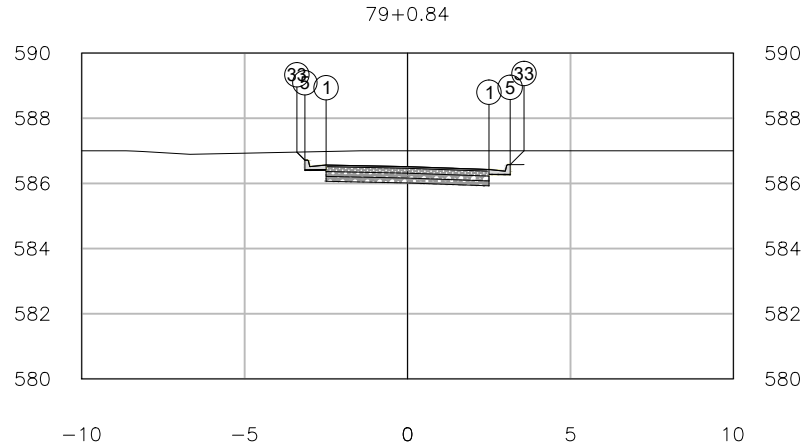

PLATAFORMA ACABADA LADO ESQUERDO	PTO.	1	5	33
	DIST.	2.500	-3.150	-3.396
	COTA	586.426	586.714	586.960
PLATAFORMA ACABADA LADO DIREITO	PTO.	1	5	33
	DIST.	-2.500	3.150	3.574
	COTA	586.564	586.576	587.000


79+0.84	A.corte 1ª. =	m²	A.aterro =	m²	EMITENTE	OBJETO: NOTA DE SERVIÇO DE PAVIMENTO ACABADO	ELABORAÇÃO
	A.corte 2ª. ripper =	m²	A.rsm =	m²		LOCAL: PARACATU	OBJETIVA PROJETOS E SERVIÇOS
Cota terreno = 587.00	A.corte 2ª. explos. =	m²	A.reat. rachão =	m²		ESCALA 1:200 / CÓDIGO / FOLHA	
Cota projeto = 586.514	A.corte 3ª. =	m²	A.reat. solo =	m²			

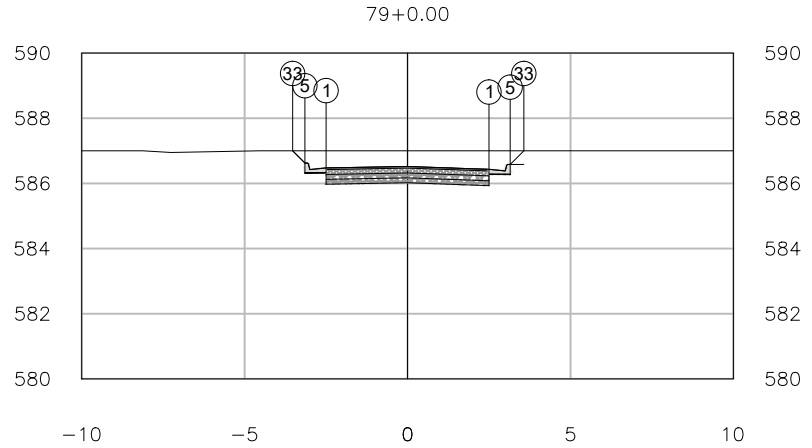

PLATAFORMA ACABADA LADO ESQUERDO	PTO.	1	5	33
	DIST.	2.500	-3.150	-3.526
	COTA	586.431	586.624	587.000
PLATAFORMA ACABADA LADO DIREITO	PTO.	1	5	33
	DIST.	-2.500	3.150	3.569
	COTA	586.474	586.581	587.000

79+0.00	A.corte 1ª. =	m²	A.aterro =	m²	EMITENTE	OBJETO: NOTA DE SERVIÇO DE PAVIMENTO ACABADO	ELABORAÇÃO
	A.corte 2ª. ripper =	m²	A.rsm =	m²		LOCAL: PARACATU	OBJETIVA PROJETOS E SERVIÇOS
Cota terreno = 587.00	A.corte 2ª. explos. =	m²	A.reat. rachão =	m²		ESCALA 1:200 / CÓDIGO / FOLHA	
Cota projeto = 586.520	A.corte 3ª. =	m²	A.reat. solo =	m²			


78+11.37

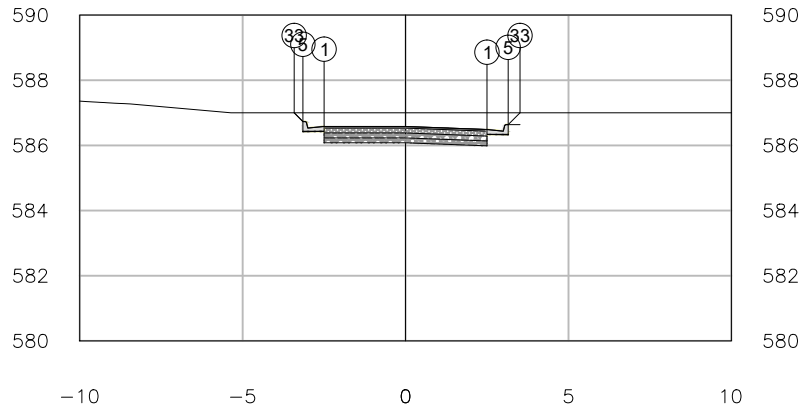

PLATAFORMA ACABADA LADO ESQUERDO	PTO.	1	5	33
	DIST.	2.500	-3.150	-3.419
	COTA	586.487	586.731	587.000
PLATAFORMA ACABADA LADO DIREITO	PTO.	1	5	33
	DIST.	-2.500	3.150	3.513
	COTA	586.581	586.637	587.000

78+11.37	A.corte 1ª. =	m²	A.aterro =	m²	EMITENTE	OBJETO: NOTA DE SERVIÇO DE PAVIMENTO ACABADO	ELABORAÇÃO
	A.corte 2ª. ripper =	m²	A.rsm =	m²		LOCAL: PARACATU	OBJETIVA PROJETOS E SERVIÇOS
Cota terreno = 587.00	A.corte 2ª. explos. =	m²	A.reat. rachão =	m²		ESCALA 1:200 / CÓDIGO / FOLHA	
Cota projeto = 586.581	A.corte 3ª. =	m²	A.reat. solo =	m²			


78+10.00

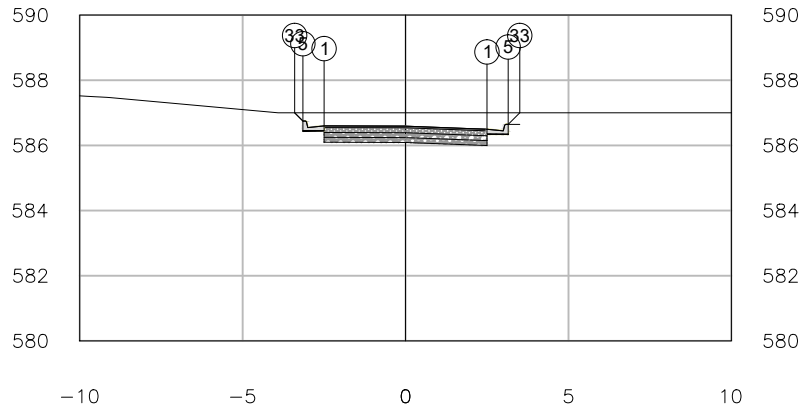

PLATAFORMA ACABADA LADO ESQUERDO	PTO.	1	5	33
	DIST.	2.500	-3.150	-3.402
	COTA	586.495	586.748	587.000
PLATAFORMA ACABADA LADO DIREITO	PTO.	1	5	33
	DIST.	-2.500	3.150	3.505
	COTA	586.598	586.645	587.000


78+10.00	A.corte 1ª. =	m²	A.aterro =	m²	EMITENTE	OBJETO: NOTA DE SERVIÇO DE PAVIMENTO ACABADO	ELABORAÇÃO
	A.corte 2ª. ripper =	m²	A.rsm =	m²		LOCAL: PARACATU	OBJETIVA PROJETOS E SERVIÇOS
Cota terreno = 587.00	A.corte 2ª. explos. =	m²	A.reat. rachão =	m²		ESCALA 1:200 / CÓDIGO / FOLHA	
Cota projeto = 586.590	A.corte 3ª. =	m²	A.reat. solo =	m²			

78+1.89

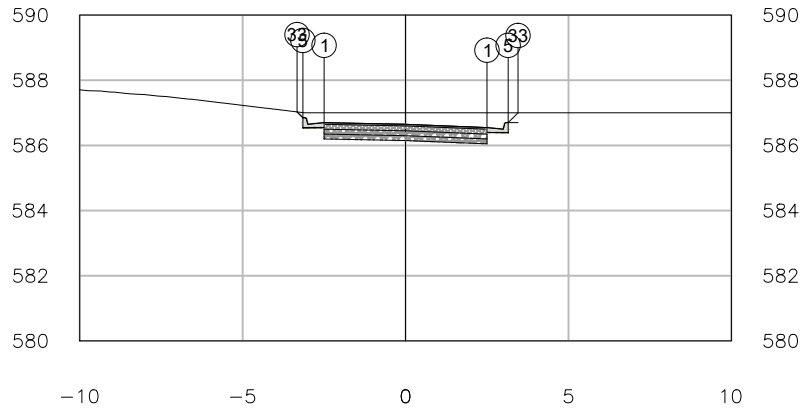

PLATAFORMA ACABADA LADO ESQUERDO	PTO. DIST. COTA	1 2.500 586.547	5 -3.150 586.847	33 -3.330 587.027
PLATAFORMA ACABADA LADO DIREITO	PTO. DIST. COTA	1 -2.500 586.697	5 3.150 586.697	33 3.453 587.000


78+1.89	A.corte 1ª. = m²	A.aterro = m²	EMITENTE	OBJETO: NOTA DE SERVIÇO DE PAVIMENTO ACABADO		ELABORAÇÃO
	A.corte 2ª. ripper = m²	A.rsm = m²		LOCAL: PARACATU		OBJETIVA PROJETOS E SERVIÇOS
Cota terreno = 587.00	A.corte 2ª. explos. = m²	A.reat. rachão = m²		ESCALA 1:200	CÓDIGO	FOLHA
Cota projeto = 586.647	A.corte 3ª. = m²	A.reat. solo = m²				

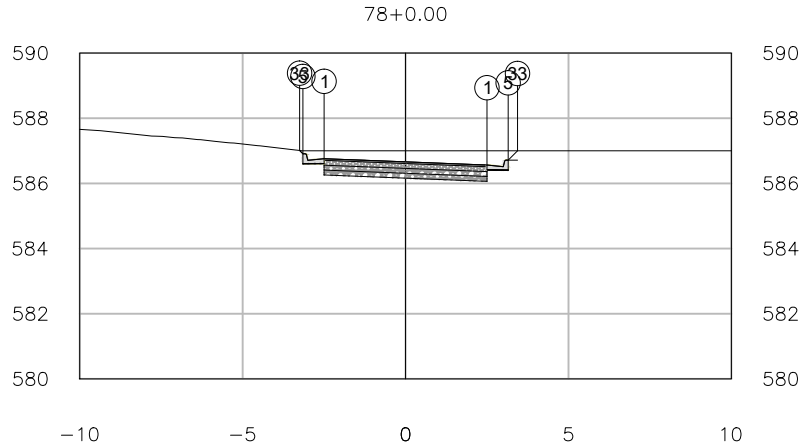

PLATAFORMA ACABADA LADO ESQUERDO	PTO.	1	5	33
	DIST.	2.500	-3.150	-3.251
	COTA	586.563	586.909	587.010
PLATAFORMA ACABADA LADO DIREITO	PTO.	1	5	33
	DIST.	-2.500	3.150	3.437
	COTA	586.759	586.713	587.000


78+0.00	A.corte 1ª. = m²	A.aterro = m²	EMITENTE	OBJETO: NOTA DE SERVIÇO DE PAVIMENTO ACABADO		ELABORAÇÃO
	A.corte 2ª. ripper = m²	A.rsm = m²		LOCAL: PARACATU		OBJETIVA PROJETOS E SERVIÇOS
Cota terreno = 587.00	A.corte 2ª. explos. = m²	A.reat. rachão = m²		ESCALA 1:200	CÓDIGO	FOLHA
Cota projeto = 586.661	A.corte 3ª. = m²	A.reat. solo = m²				

77+10.00

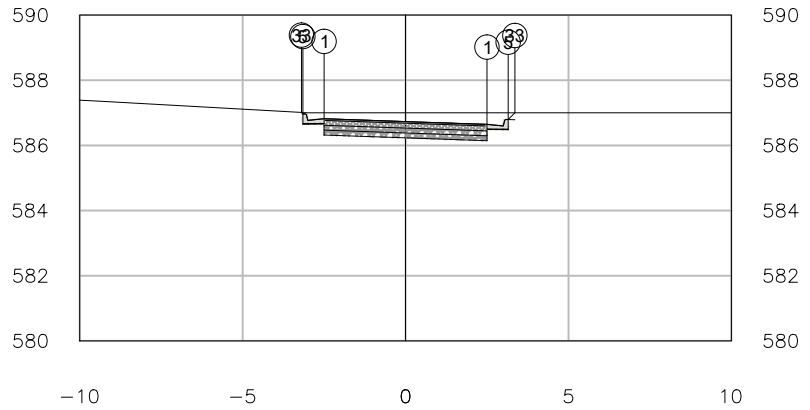


PLATAFORMA ACABADA LADO ESQUERDO	PTO.	1	5	33
	DIST.	2.500	-3.150	-3.194
	COTA	586.645	586.968	587.011
PLATAFORMA ACABADA LADO DIREITO	PTO.	1	5	33
	DIST.	-2.500	3.150	3.355
	COTA	586.818	586.795	587.000

77+10.00	A.corte 1ª. =	m²	A.aterro =	m²	EMITENTE	OBJETO: NOTA DE SERVIÇO DE PAVIMENTO ACABADO	ELABORAÇÃO
Cota terreno = 587.00	A.corte 2ª. ripper =	m²	A.rsm =	m²		LOCAL: PARACATU	OBJETIVA PROJETOS E SERVIÇOS
Cota projeto = 586.731	A.corte 2ª. explos. =	m²	A.reat. rachão =	m²		ESCALA 1:200 / CÓDIGO / FOLHA	
	A.corte 3ª. =	m²	A.reat. solo =	m²			

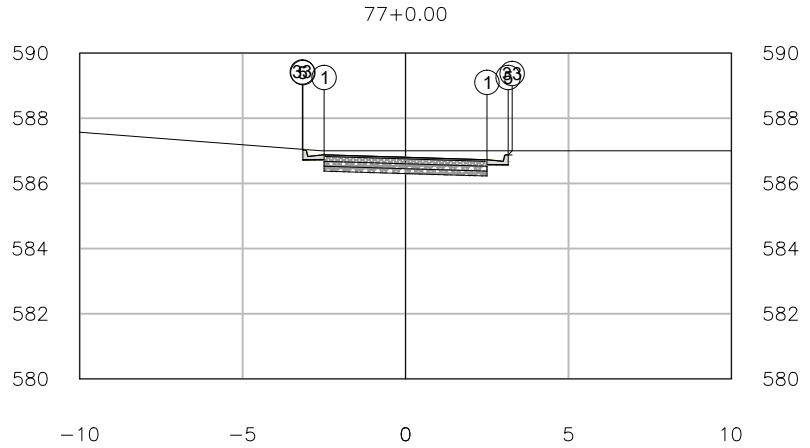


PLATAFORMA ACABADA LADO ESQUERDO	PTO. DIST. COTA	1 2.500 586.726	5 -3.150 587.027	33 -3.169 587.046
PLATAFORMA ACABADA LADO DIREITO	PTO. DIST. COTA	1 -2.500 586.877	5 3.150 586.876	33 3.274 587.000

77+0.00	A.corte 1ª. =	m²	A.aterro =	m²	EMITENTE	OBJETO: NOTA DE SERVIÇO DE PAVIMENTO ACABADO	ELABORAÇÃO
	A.corte 2ª. ripper =	m²	A.rsm =	m²		LOCAL: PARACATU	OBJETIVA PROJETOS E SERVIÇOS
Cota terreno = 587.00	A.corte 2ª. explos. =	m²	A.reat. rachão =	m²		ESCALA 1:200 / CÓDIGO / FOLHA	
Cota projeto = 586.802	A.corte 3ª. =	m²	A.reat. solo =	m²			

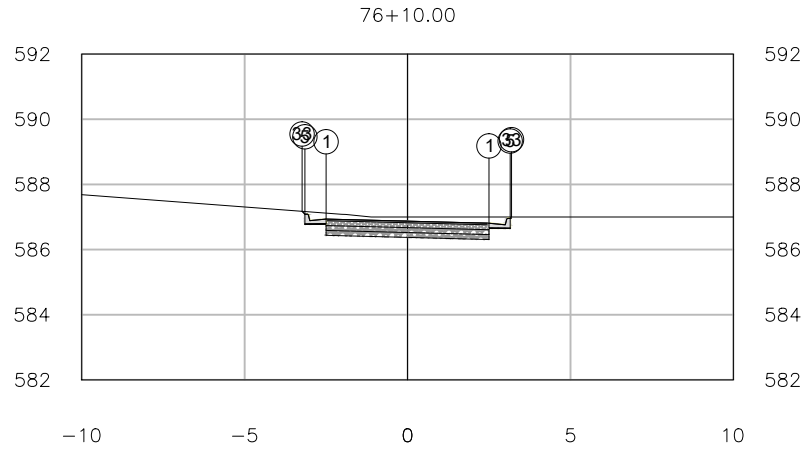

PLATAFORMA ACABADA LADO ESQUERDO	PTO.	1	5	33
	DIST.	2.500	-3.150	-3.238
	COTA	586.808	587.086	587.174
PLATAFORMA ACABADA LADO DIREITO	PTO.	1	5	33
	DIST.	-2.500	3.150	3.192
	COTA	586.936	586.958	587.000


76+10.00	A.corte 1ª. =	m²	A.aterro =	m²	EMITENTE	OBJETO: NOTA DE SERVIÇO DE PAVIMENTO ACABADO
	A.corte 2ª. ripper =	m²	A.rsm =	m²		LOCAL: PARACATU
Cota terreno = 587.00	A.corte 2ª. explos. =	m²	A.reat. rachão =	m²		ESCALA 1:200 / CÓDIGO / FOLHA
Cota projeto = 586.872	A.corte 3ª. =	m²	A.reat. solo =	m²		ELABORAÇÃO: OBJETIVA PROJETOS E SERVIÇOS

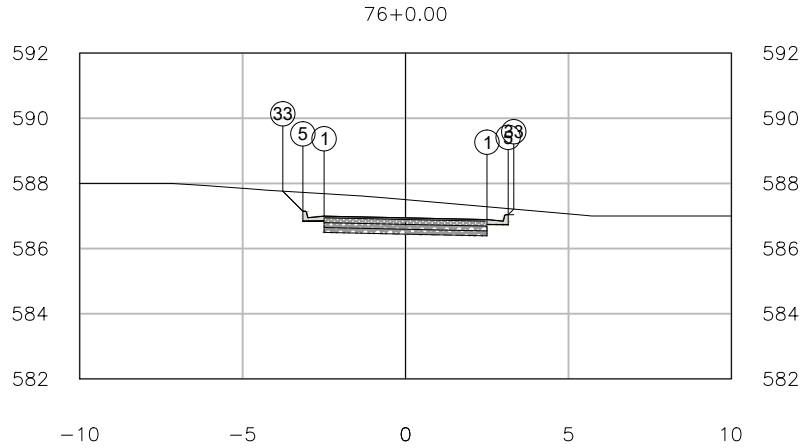

PLATAFORMA ACABADA LADO ESQUERDO	PTO.	1	5	33
	DIST.	2.500	-3.150	-3.766
	COTA	586.890	587.145	587.762
PLATAFORMA ACABADA LADO DIREITO	PTO.	1	5	33
	DIST.	-2.500	3.150	3.322
	COTA	586.995	587.040	587.212


76+0.00	A.corte 1ª. =	m²	A.aterro =	m²	EMITENTE	OBJETO: NOTA DE SERVIÇO DE PAVIMENTO ACABADO	ELABORAÇÃO
	A.corte 2ª. ripper =	m²	A.rsm =	m²		LOCAL: PARACATU	OBJETIVA PROJETOS E SERVIÇOS
Cota terreno = 587.50	A.corte 2ª. explos. =	m²	A.reat. rachão =	m²		ESCALA 1:200 / CÓDIGO / FOLHA	
Cota projeto = 586.943	A.corte 3ª. =	m²	A.reat. solo =	m²			

75+17.64

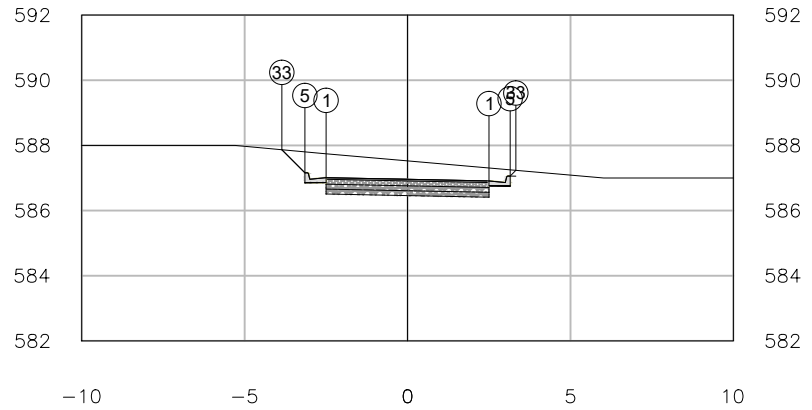


PLATAFORMA ACABADA LADO ESQUERDO	PTO.	1	5	33
	DIST.	2.500	-3.150	-3.858
	COTA	586.909	587.159	587.867
PLATAFORMA ACABADA LADO DIREITO	PTO.	1	5	33
	DIST.	-2.500	3.150	3.325
	COTA	587.009	587.059	587.234

75+17.64	A.corte 1ª. =	m²	A.aterro =	m²	EMITENTE	OBJETO: NOTA DE SERVIÇO DE PAVIMENTO ACABADO	ELABORAÇÃO
	A.corte 2ª. ripper =	m²	A.rsm =	m²		LOCAL: PARACATU	OBJETIVA PROJETOS E SERVIÇOS
Cota terreno = 587.52	A.corte 2ª. explos. =	m²	A.reat. rachão =	m²		ESCALA 1:200 / CÓDIGO / FOLHA	
Cota projeto = 586.959	A.corte 3ª. =	m²	A.reat. solo =	m²			

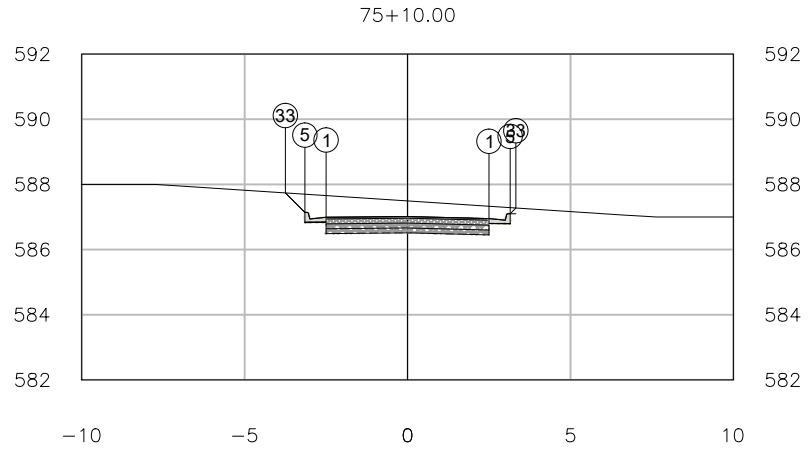

PLATAFORMA ACABADA LADO ESQUERDO	PTO. DIST. COTA	1 2.500 586.950	5 -3.150 587.139	33 -3.750 587.739
PLATAFORMA ACABADA LADO DIREITO	PTO. DIST. COTA	1 -2.500 586.989	5 3.150 587.100	33 3.325 587.275


75+10.00	A.corte 1ª. = m²	A.aterro = m²	EMITENTE	OBJETO: NOTA DE SERVIÇO DE PAVIMENTO ACABADO		ELABORAÇÃO
	A.corte 2ª. ripper = m²	A.rsm = m²		LOCAL: PARACATU		OBJETIVA PROJETOS E SERVIÇOS
Cota terreno = 587.49	A.corte 2ª. explos. = m²	A.reat. rachão = m²		ESCALA 1:200	CÓDIGO	FOLHA
Cota projeto = 587.013	A.corte 3ª. = m²	A.reat. solo = m²				

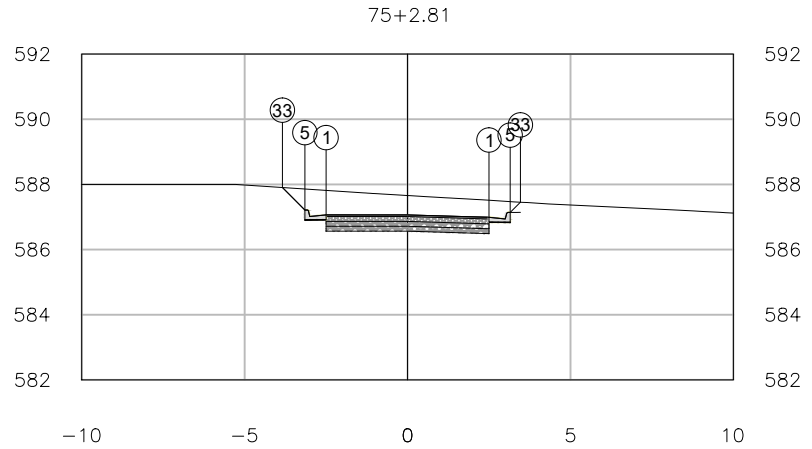

PLATAFORMA ACABADA LADO ESQUERDO	PTO.	1	5	33
	DIST.	2.500	-3.150	-3.841
	COTA	586.989	587.214	587.905
PLATAFORMA ACABADA LADO DIREITO	PTO.	1	5	33
	DIST.	-2.500	3.150	3.464
	COTA	587.064	587.139	587.453


75+2.81	A.corte 1ª. =	m²	A.aterro =	m²	EMITENTE	OBJETO: NOTA DE SERVIÇO DE PAVIMENTO ACABADO	ELABORAÇÃO
	A.corte 2ª. ripper =	m²	A.rsm =	m²		LOCAL: PARACATU	OBJETIVA PROJETOS E SERVIÇOS
Cota terreno = 587.66	A.corte 2ª. explos. =	m²	A.reat. rachão =	m²		ESCALA 1:200 / CÓDIGO / FOLHA	
Cota projeto = 587.064	A.corte 3ª. =	m²	A.reat. solo =	m²			

88+0.10

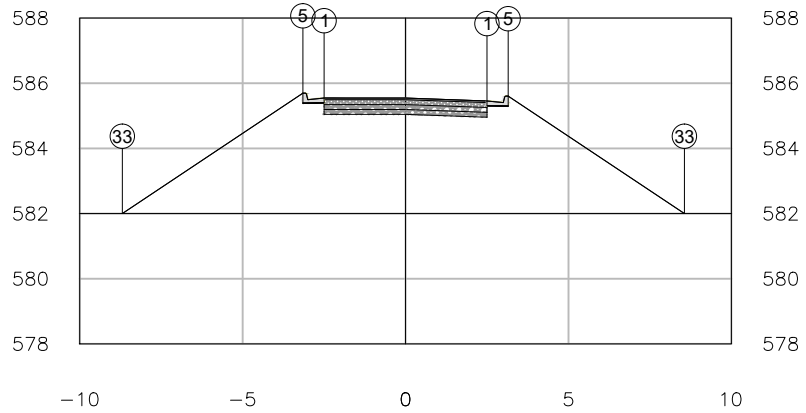

PLATAFORMA ACABADA LADO ESQUERDO	PTO.	1	5	33
	DIST.	2.500	-3.150	-8.693
	COTA	585.456	585.695	582.000
PLATAFORMA ACABADA LADO DIREITO	PTO.	1	5	33
	DIST.	-2.500	3.150	8.558
	COTA	585.545	585.606	582.000


88+0.10	A.corte 1ª. =	m²	A.aterro =	m²	EMITENTE	OBJETO: NOTA DE SERVIÇO DE PAVIMENTO ACABADO	ELABORAÇÃO
Cota terreno = 582.00	A.corte 2ª. ripper =	m²	A.rsm =	m²		LOCAL: PARACATU	OBJETIVA PROJETOS E SERVIÇOS
Cota projeto = 585.545	A.corte 2ª. explos. =	m²	A.reat. rachão =	m²		ESCALA 1:200 / CÓDIGO / FOLHA	
	A.corte 3ª. =	m²	A.reat. solo =	m²			

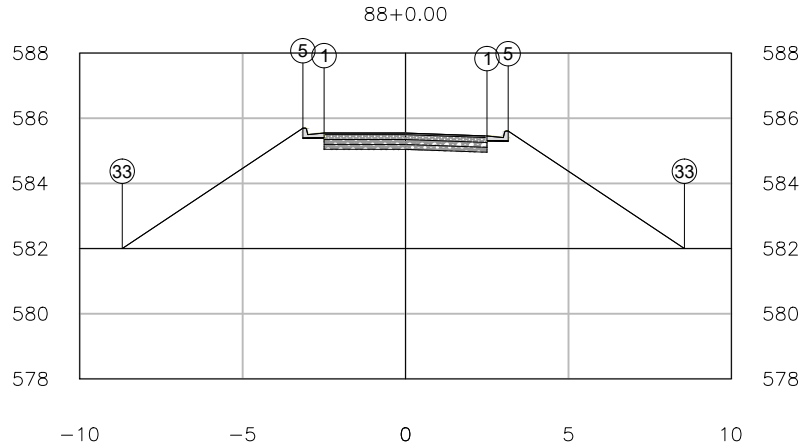

PLATAFORMA ACABADA LADO ESQUERDO	PTO.	1	5	33
	DIST.	2.500	-3.150	-8.695
	COTA	585.456	585.697	582.000
PLATAFORMA ACABADA LADO DIREITO	PTO.	1	5	33
	DIST.	-2.500	3.150	8.559
	COTA	585.547	585.606	582.000


88+0.00	A.corte 1ª. =	m²	A.aterro =	m²	EMITENTE	OBJETO: NOTA DE SERVIÇO DE PAVIMENTO ACABADO	ELABORAÇÃO
	A.corte 2ª. ripper =	m²	A.rsm =	m²		LOCAL: PARACATU	OBJETIVA PROJETOS E SERVIÇOS
Cota terreno = 582.00	A.corte 2ª. explos. =	m²	A.reat. rachão =	m²		ESCALA 1:200 / CÓDIGO / FOLHA	
Cota projeto = 585.546	A.corte 3ª. =	m²	A.reat. solo =	m²			

87+14.70

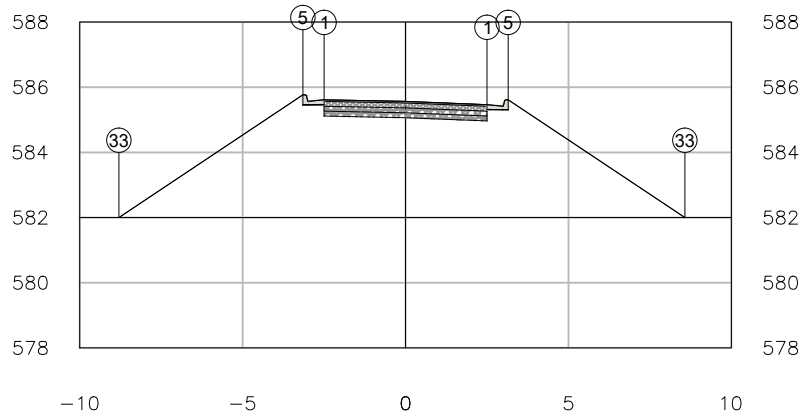

PLATAFORMA ACABADA LADO ESQUERDO	PTO.	1	5	33
	DIST.	2.500	-3.150	-8.799
	COTA	585.466	585.766	582.000
PLATAFORMA ACABADA LADO DIREITO	PTO.	1	5	33
	DIST.	-2.500	3.150	8.574
	COTA	585.616	585.616	582.000


87+14.70	A.corte 1ª. =	m²	A.aterro =	m²	EMITENTE	OBJETO: NOTA DE SERVIÇO DE PAVIMENTO ACABADO	ELABORAÇÃO
	A.corte 2ª. ripper =	m²	A.rsm =	m²		LOCAL: PARACATU	OBJETIVA PROJETOS E SERVIÇOS
Cota terreno = 582.00	A.corte 2ª. explos. =	m²	A.reat. rachão =	m²		ESCALA 1:200 / CÓDIGO / FOLHA	
Cota projeto = 585.566	A.corte 3ª. =	m²	A.reat. solo =	m²			

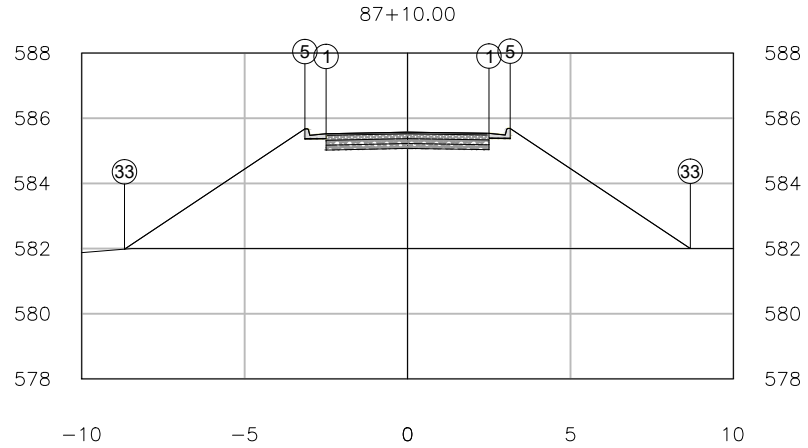

PLATAFORMA ACABADA LADO ESQUERDO	PTO.	1	5	33
	DIST.	2.500	-3.150	-8.688
	COTA	585.536	585.673	581.981
PLATAFORMA ACABADA LADO DIREITO	PTO.	1	5	33
	DIST.	-2.500	3.150	8.678
	COTA	585.523	585.686	582.000

87+10.00	A.corte 1ª. =	m²	A.aterro =	m²	EMITENTE	OBJETO: NOTA DE SERVIÇO DE PAVIMENTO ACABADO	ELABORAÇÃO
	A.corte 2ª. ripper =	m²	A.rsm =	m²		LOCAL: PARACATU	OBJETIVA PROJETOS E SERVIÇOS
Cota terreno = 582.00	A.corte 2ª. explos. =	m²	A.reat. rachão =	m²		ESCALA 1:200 / CÓDIGO / FOLHA	
Cota projeto = 585.573	A.corte 3ª. =	m²	A.reat. solo =	m²			


87+0.00

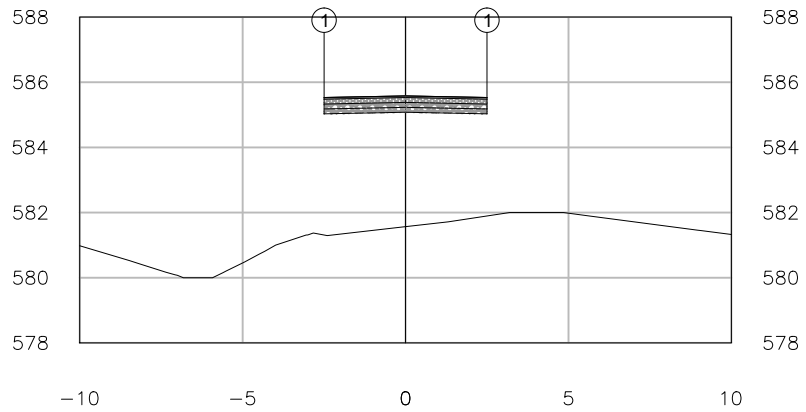

PLATAFORMA ACABADA LADO ESQUERDO	PTO.	1
	DIST.	2.500
	COTA	585.530
PLATAFORMA ACABADA LADO DIREITO	PTO.	1
	DIST.	-2.500
	COTA	585.530

87+0.00	A.corte 1ª. =	m²	A.aterro =	m²	EMITENTE	OBJETO: NOTA DE SERVIÇO DE PAVIMENTO ACABADO	ELABORAÇÃO OBJETIVA PROJETOS E SERVIÇOS
Cota terreno = 581.57	A.corte 2ª. ripper =	m²	A.rsm =	m²		LOCAL: PARACATU	
Cota projeto = 585.580	A.corte 2ª. explos. =	m²	A.reat. rachão =	m²		ESCALA 1:200 / CÓDIGO / FOLHA	
	A.corte 3ª. =	m²	A.reat. solo =	m²			


86+16.68

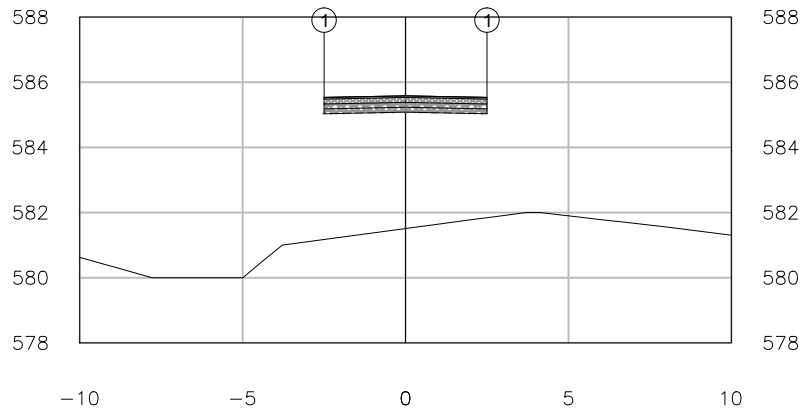

PLATAFORMA ACABADA LADO ESQUERDO	PTO.	1
	DIST.	2.500
	COTA	585.532
PLATAFORMA ACABADA LADO DIREITO	PTO.	1
	DIST.	-2.500
	COTA	585.532


86+16.68	A.corte 1ª. =	m²	A.aterro =	m²	EMITENTE	OBJETO: NOTA DE SERVIÇO DE PAVIMENTO ACABADO	ELABORAÇÃO
Cota terreno = 581.51	A.corte 2ª. ripper =	m²	A.rsm =	m²		LOCAL: PARACATU	OBJETIVA PROJETOS E SERVIÇOS
Cota projeto = 585.582	A.corte 2ª. explos. =	m²	A.reat. rachão =	m²		ESCALA 1:200 / CÓDIGO / FOLHA	
	A.corte 3ª. =	m²	A.reat. solo =	m²			

86+10.00

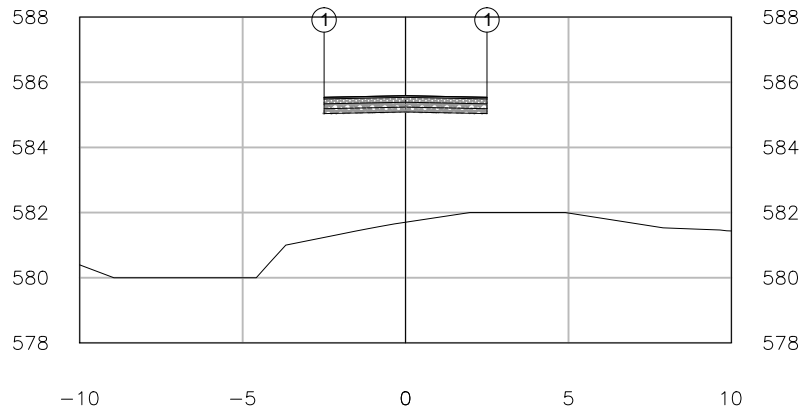


PLATAFORMA ACABADA LADO ESQUERDO	PTO.	1
	DIST.	2.500
	COTA	585.537
PLATAFORMA ACABADA LADO DIREITO	PTO.	1
	DIST.	-2.500
	COTA	585.537

86+10.00	A.corte 1ª. =	m²	A.aterro =	m²	EMITENTE	OBJETO: NOTA DE SERVIÇO DE PAVIMENTO ACABADO	ELABORAÇÃO
Cota terreno = 581.70	A.corte 2ª. ripper =	m²	A.rsm =	m²		LOCAL: PARACATU	OBJETIVA PROJETOS E SERVIÇOS
Cota projeto = 585.587	A.corte 2ª. explos. =	m²	A.reat. rachão =	m²		ESCALA 1:200 / CÓDIGO / FOLHA	
	A.corte 3ª. =	m²	A.reat. solo =	m²			

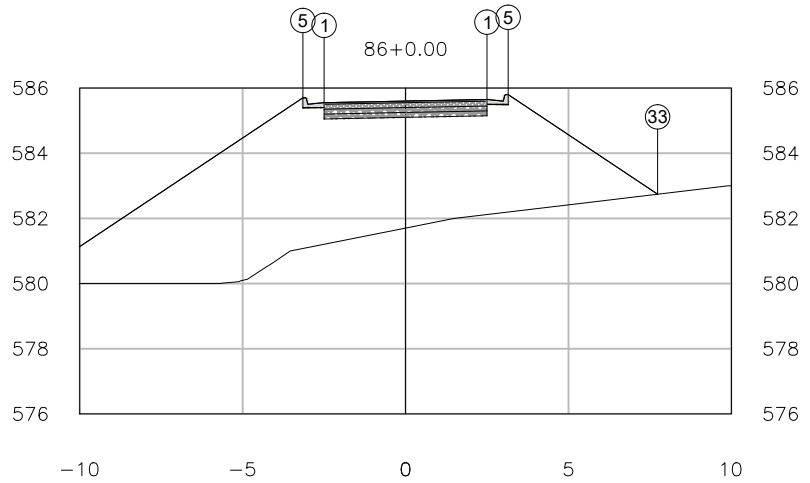


PLATAFORMA ACABADA LADO ESQUERDO	PTO.	1	5	
	DIST.	2.500	-3.150	
	COTA	585.649	585.702	
PLATAFORMA ACABADA LADO DIREITO	PTO.	1	5	33
	DIST.	-2.500	3.150	7.736
	COTA	585.552	585.799	582.742

86+0.00	A.corte 1ª. =	m²	A.aterro =	m²	EMITENTE	OBJETO: NOTA DE SERVIÇO DE PAVIMENTO ACABADO	ELABORAÇÃO
	A.corte 2ª. ripper =	m²	A.rsm =	m²		LOCAL: PARACATU	OBJETIVA PROJETOS E SERVIÇOS
Cota terreno = 581.70	A.corte 2ª. explos. =	m²	A.reat. rachão =	m²		ESCALA 1:200 / CÓDIGO / FOLHA	
Cota projeto = 585.602	A.corte 3ª. =	m²	A.reat. solo =	m²			

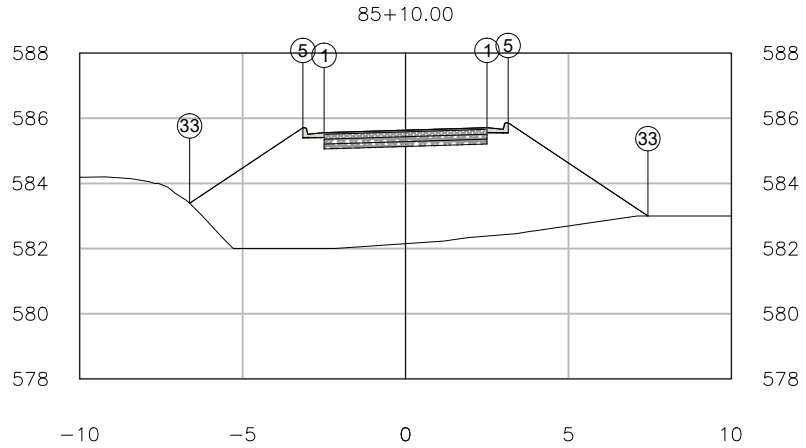


PLATAFORMA ACABADA LADO ESQUERDO	PTO. DIST. COTA	1 2.500 585.709	5 -3.150 585.707	33 -6.627 583.389
PLATAFORMA ACABADA LADO DIREITO	PTO. DIST. COTA	1 -2.500 585.557	5 3.150 585.859	33 7.439 583.000

85+10.00	A.corte 1ª. =	m²	A.aterro =	m²	EMITENTE	OBJETO: NOTA DE SERVIÇO DE PAVIMENTO ACABADO	ELABORAÇÃO
Cota terreno = 582.15	A.corte 2ª. ripper =	m²	A.rsm =	m²		LOCAL: PARACATU	OBJETIVA PROJETOS E SERVIÇOS
Cota projeto = 585.633	A.corte 2ª. explos. =	m²	A.reat. rachão =	m²		ESCALA 1:200 / CÓDIGO / FOLHA	
	A.corte 3ª. =	m²	A.reat. solo =	m²			

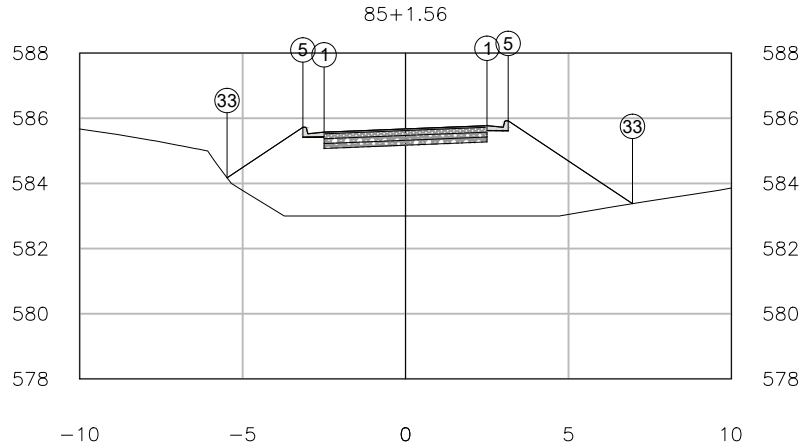


PLATAFORMA ACABADA LADO ESQUERDO	PTO. DIST. COTA	1 2.500 585.772	5 -3.150 585.722	33 -5.477 584.171
PLATAFORMA ACABADA LADO DIREITO	PTO. DIST. COTA	1 -2.500 585.572	5 3.150 585.922	33 6.967 583.378

85+1.56	A.corte 1ª. =	m²	A.aterro =	m²	EMITENTE	OBJETO: NOTA DE SERVIÇO DE PAVIMENTO ACABADO	ELABORAÇÃO
Cota terreno = 583.00	A.corte 2ª. ripper =	m²	A.rsm =	m²		LOCAL: PARACATU	OBJETIVA PROJETOS E SERVIÇOS
Cota projeto = 585.672	A.corte 2ª. explos. =	m²	A.reat. rachão =	m²		ESCALA 1:200 / CÓDIGO / FOLHA	
	A.corte 3ª. =	m²	A.reat. solo =	m²			

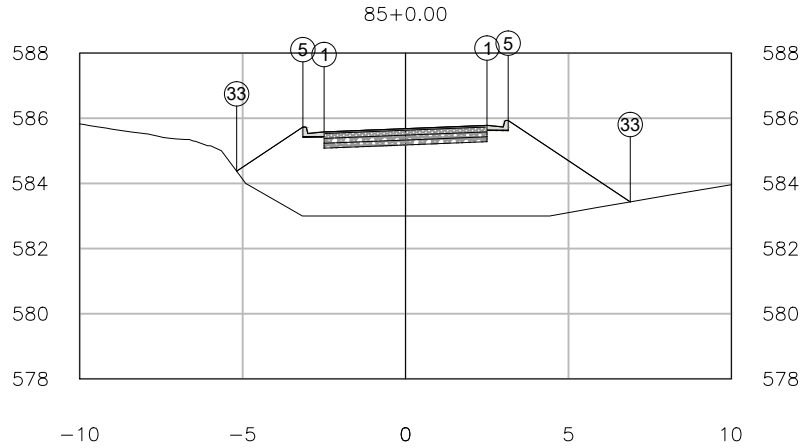


PLATAFORMA ACABADA LADO ESQUERDO	PTO.	1	5	33
	DIST.	2.500	-3.150	-5.184
	COTA	585.781	585.731	584.375
PLATAFORMA ACABADA LADO DIREITO	PTO.	1	5	33
	DIST.	-2.500	3.150	6.898
	COTA	585.581	585.931	583.432

85+0.00	A.corte 1ª. =	m²	A.aterro =	m²	EMITENTE	OBJETO: NOTA DE SERVIÇO DE PAVIMENTO ACABADO	ELABORAÇÃO
	A.corte 2ª. ripper =	m²	A.rsm =	m²		LOCAL: PARACATU	OBJETIVA PROJETOS E SERVIÇOS
Cota terreno = 583.00	A.corte 2ª. explos. =	m²	A.reat. rachão =	m²		ESCALA 1:200 / CÓDIGO / FOLHA	
Cota projeto = 585.681	A.corte 3ª. =	m²	A.reat. solo =	m²			

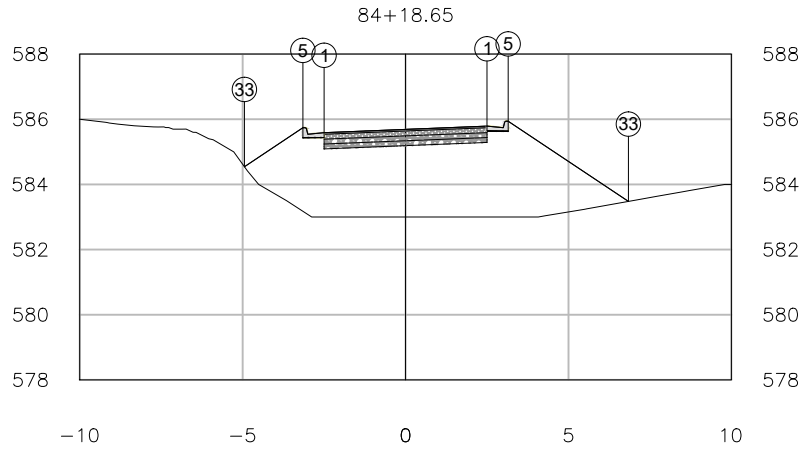


PLATAFORMA ACABADA LADO ESQUERDO	PTO. DIST. COTA	1 2.500 585.789	5 -3.150 585.739	33 -4.945 584.542
PLATAFORMA ACABADA LADO DIREITO	PTO. DIST. COTA	1 -2.500 585.589	5 3.150 585.939	33 6.841 583.478

84+18.65	A.corte 1ª. =	m²	A.aterro =	m²	EMITENTE	OBJETO: NOTA DE SERVIÇO DE PAVIMENTO ACABADO	ELABORAÇÃO
Cota terreno = 583.00	A.corte 2ª. ripper =	m²	A.rsm =	m²		LOCAL: PARACATU	OBJETIVA PROJETOS E SERVIÇOS
Cota projeto = 585.689	A.corte 2ª. explos. =	m²	A.reat. rachão =	m²		ESCALA 1:200 / CÓDIGO / FOLHA	
	A.corte 3ª. =	m²	A.reat. solo =	m²			

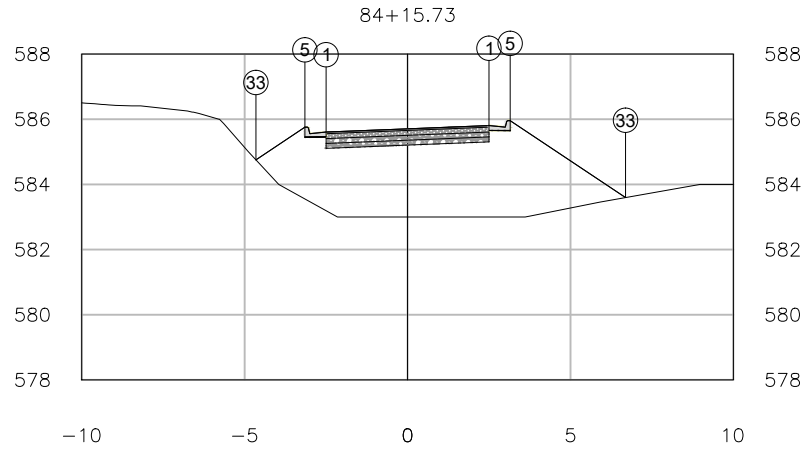

PLATAFORMA ACABADA LADO ESQUERDO	PTO.	1	5	33
	DIST.	2.500	-3.150	-4.654
	COTA	585.806	585.756	584.754
PLATAFORMA ACABADA LADO DIREITO	PTO.	1	5	33
	DIST.	-2.500	3.150	6.691
	COTA	585.606	585.956	583.595


84+15.73	A.corte 1ª. = m²	A.aterro = m²	EMITENTE	OBJETO: NOTA DE SERVIÇO DE PAVIMENTO ACABADO		ELABORAÇÃO
	A.corte 2ª. ripper = m²	A.rsm = m²		LOCAL: PARACATU		OBJETIVA PROJETOS E SERVIÇOS
Cota terreno = 583.00	A.corte 2ª. explos. = m²	A.reat. rachão = m²		ESCALA 1:200	CÓDIGO	FOLHA
Cota projeto = 585.706	A.corte 3ª. = m²	A.reat. solo = m²				

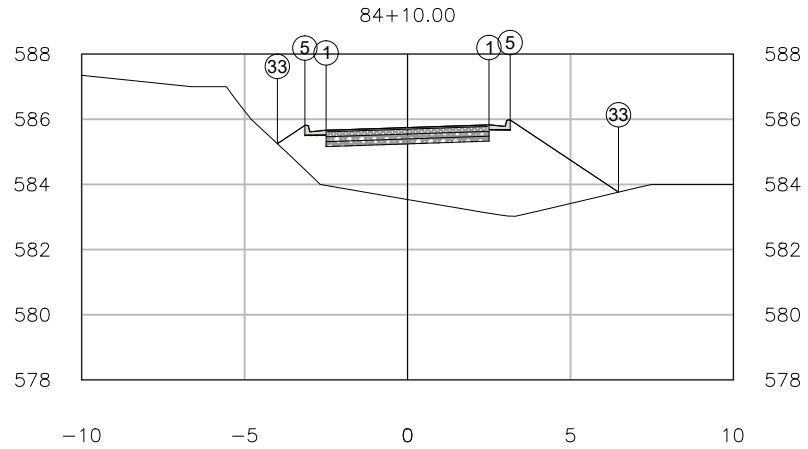

PLATAFORMA ACABADA LADO ESQUERDO	PTO.	1	5	33
	DIST.	2.500	-3.150	-3.995
	COTA	585.828	585.811	585.248
PLATAFORMA ACABADA LADO DIREITO	PTO.	1	5	33
	DIST.	-2.500	3.150	6.475
	COTA	585.661	585.978	583.762

84+10.00	A.corte 1ª. =	m²	A.aterro =	m²	EMITENTE	OBJETO: NOTA DE SERVIÇO DE PAVIMENTO ACABADO	ELABORAÇÃO
	A.corte 2ª. ripper =	m²	A.rsm =	m²		LOCAL: PARACATU	
Cota terreno = 583.53	A.corte 2ª. explos. =	m²	A.reat. rachão =	m²		ESCALA 1:200 / CÓDIGO / FOLHA	OBJETIVA PROJETOS E SERVIÇOS
Cota projeto = 585.745	A.corte 3ª. =	m²	A.reat. solo =	m²			


84+0.00

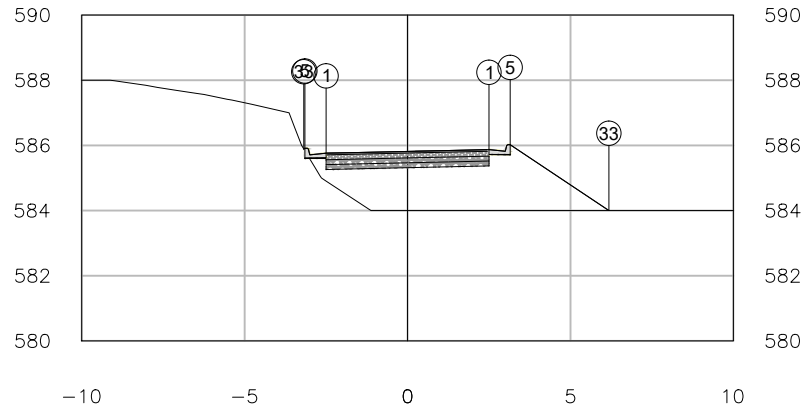

PLATAFORMA ACABADA LADO ESQUERDO	PTO.	1	5	33
	DIST.	2.500	-3.150	-3.184
	COTA	585.870	585.910	585.888
PLATAFORMA ACABADA LADO DIREITO	PTO.	1	5	33
	DIST.	-2.500	3.150	6.181
	COTA	585.760	586.020	584.000


84+0.00	A.corte 1ª. = m²	A.aterro = m²	EMITENTE	OBJETO: NOTA DE SERVIÇO DE PAVIMENTO ACABADO		ELABORAÇÃO
	A.corte 2ª. ripper = m²	A.rsm = m²		LOCAL: PARACATU		OBJETIVA PROJETOS E SERVIÇOS
Cota terreno = 584.00	A.corte 2ª. explos. = m²	A.reat. rachão = m²		ESCALA 1:200	CÓDIGO	FOLHA
Cota projeto = 585.815	A.corte 3ª. = m²	A.reat. solo = m²				

83+10.00

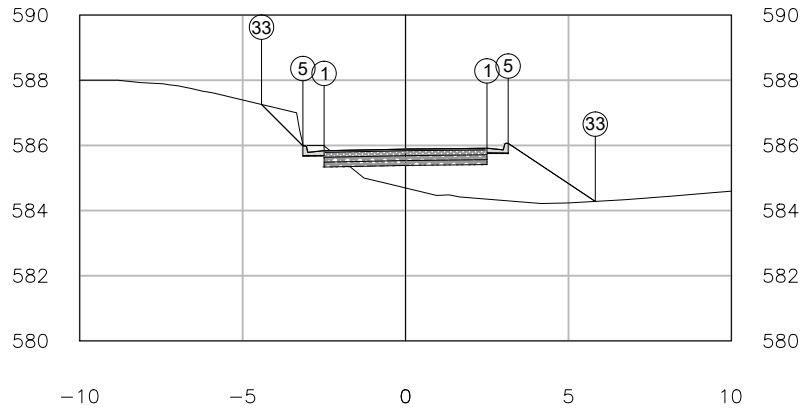


PLATAFORMA ACABADA LADO ESQUERDO	PTO.	1	5	33
	DIST.	2.500	-3.150	-4.420
	COTA	585.912	585.986	587.256
PLATAFORMA ACABADA LADO DIREITO	PTO.	1	5	33
	DIST.	-2.500	3.150	5.823
	COTA	585.836	586.062	584.281

83+10.00	A.corte 1ª. =	m²	A.aterro =	m²	EMITENTE	OBJETO: NOTA DE SERVIÇO DE PAVIMENTO ACABADO	ELABORAÇÃO
	A.corte 2ª. ripper =	m²	A.rsm =	m²		LOCAL: PARACATU	OBJETIVA PROJETOS E SERVIÇOS
Cota terreno = 584.69	A.corte 2ª. explos. =	m²	A.reat. rachão =	m²		ESCALA 1:200 / CÓDIGO / FOLHA	
Cota projeto = 585.886	A.corte 3ª. =	m²	A.reat. solo =	m²			

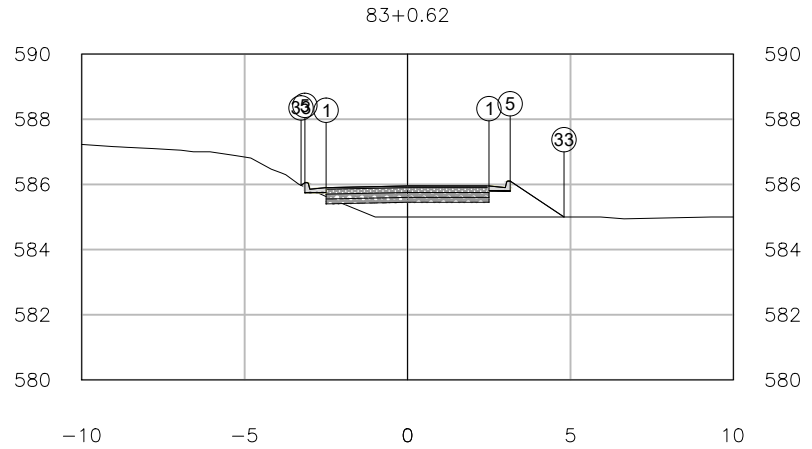


PLATAFORMA ACABADA LADO ESQUERDO	PTO. DIST. COTA	1 2.500 585.952	5 -3.150 586.052	33 -3.269 585.973
PLATAFORMA ACABADA LADO DIREITO	PTO. DIST. COTA	1 -2.500 585.902	5 3.150 586.102	33 4.803 585.000

83+0.62	A.corte 1ª. =	m²	A.aterro =	m²	EMITENTE	OBJETO: NOTA DE SERVIÇO DE PAVIMENTO ACABADO	ELABORAÇÃO
	A.corte 2ª. ripper =	m²	A.rsm =	m²		LOCAL: PARACATU	OBJETIVA PROJETOS E SERVIÇOS
Cota terreno = 585.00	A.corte 2ª. explos. =	m²	A.reat. rachão =	m²		ESCALA 1:200 / CÓDIGO / FOLHA	
Cota projeto = 585.952	A.corte 3ª. =	m²	A.reat. solo =	m²			

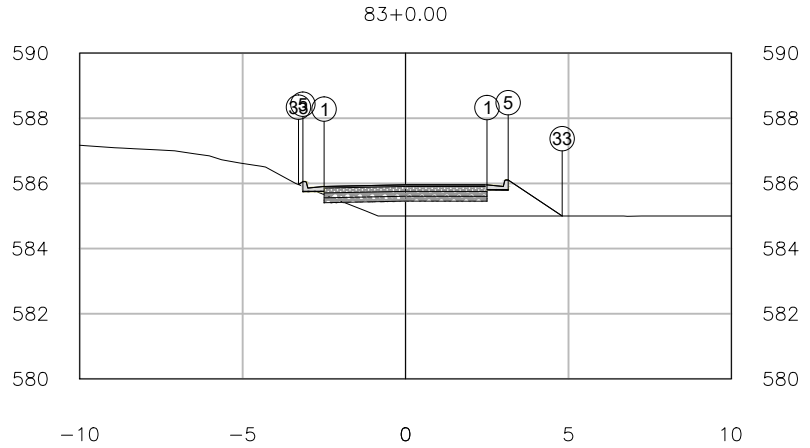

PLATAFORMA ACABADA LADO ESQUERDO	PTO.	1	5	33
	DIST.	2.500	-3.150	-3.286
	COTA	585.954	586.056	585.965
PLATAFORMA ACABADA LADO DIREITO	PTO.	1	5	33
	DIST.	-2.500	3.150	4.807
	COTA	585.906	586.104	585.000


83+0.00	A.corte 1ª. =	m²	A.aterro =	m²	EMITENTE	OBJETO: NOTA DE SERVIÇO DE PAVIMENTO ACABADO	ELABORAÇÃO
	A.corte 2ª. ripper =	m²	A.rsm =	m²		LOCAL: PARACATU	OBJETIVA PROJETOS E SERVIÇOS
Cota terreno = 585.00	A.corte 2ª. explos. =	m²	A.reat. rachão =	m²		ESCALA 1:200 / CÓDIGO / FOLHA	
Cota projeto = 585.956	A.corte 3ª. =	m²	A.reat. solo =	m²			

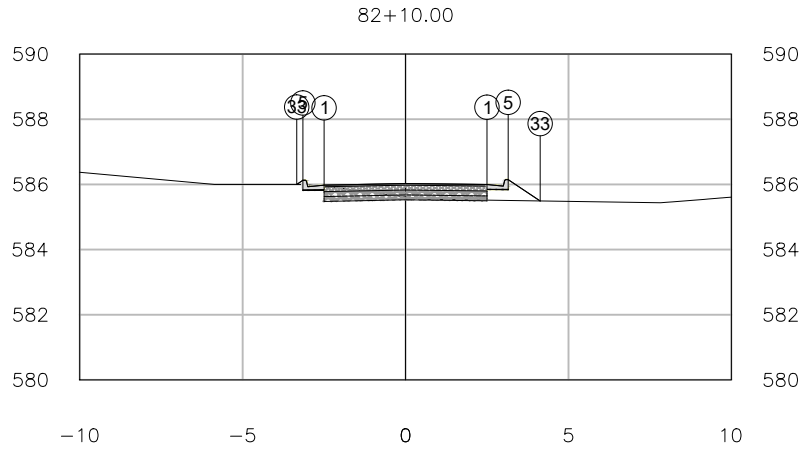

PLATAFORMA ACABADA LADO ESQUERDO	PTO. DIST. COTA	1 2.500 585.996	5 -3.150 586.127	33 -3.340 586.000
PLATAFORMA ACABADA LADO DIREITO	PTO. DIST. COTA	1 -2.500 585.977	5 3.150 586.146	33 4.132 585.492


82+10.00	A.corte 1ª. =	m²	A.aterro =	m²	EMITENTE	OBJETO: NOTA DE SERVIÇO DE PAVIMENTO ACABADO	ELABORAÇÃO
	A.corte 2ª. ripper =	m²	A.rsm =	m²		LOCAL: PARACATU	OBJETIVA PROJETOS E SERVIÇOS
Cota terreno = 585.62	A.corte 2ª. explos. =	m²	A.reat. rachão =	m²		ESCALA 1:200 / CÓDIGO / FOLHA	
Cota projeto = 586.027	A.corte 3ª. =	m²	A.reat. solo =	m²			

95+10.00

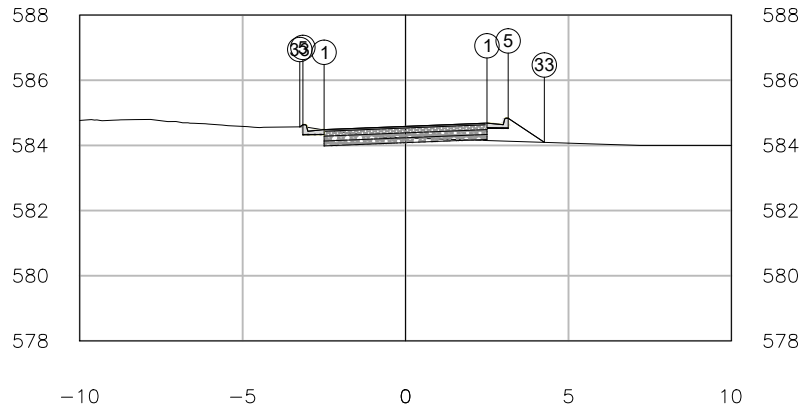

PLATAFORMA ACABADA LADO ESQUERDO	PTO.	1	5	33
	DIST.	2.500	-3.150	-3.247
	COTA	584.684	584.634	584.569
PLATAFORMA ACABADA LADO DIREITO	PTO.	1	5	33
	DIST.	-2.500	3.150	4.260
	COTA	584.484	584.834	584.094


95+10.00	A.corte 1ª. =	m²	A.aterro =	m²	EMITENTE	OBJETO: NOTA DE SERVIÇO DE PAVIMENTO ACABADO	ELABORAÇÃO
	A.corte 2ª. ripper =	m²	A.rsm =	m²		LOCAL: PARACATU	OBJETIVA PROJETOS E SERVIÇOS
Cota terreno = 584.23	A.corte 2ª. explos. =	m²	A.reat. rachão =	m²		ESCALA 1:200 / CÓDIGO / FOLHA	
Cota projeto = 584.584	A.corte 3ª. =	m²	A.reat. solo =	m²			

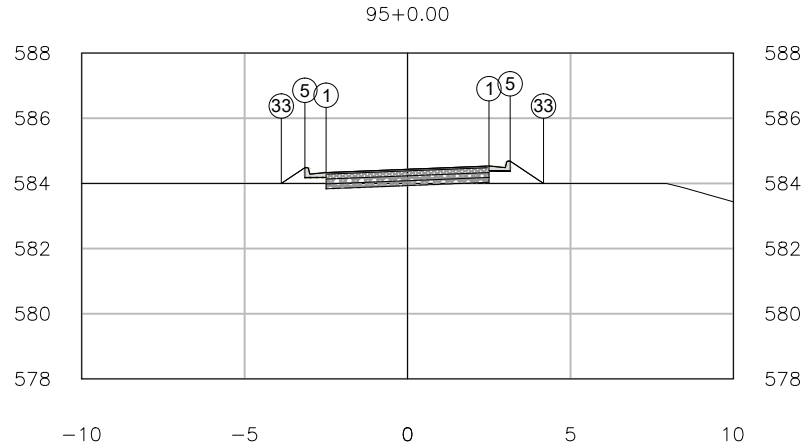

PLATAFORMA ACABADA LADO ESQUERDO	PTO.	1	5	33
	DIST.	2.500	-3.150	-3.875
	COTA	584.533	584.483	584.000
PLATAFORMA ACABADA LADO DIREITO	PTO.	1	5	33
	DIST.	-2.500	3.150	4.175
	COTA	584.333	584.683	584.000


95+0.00	A.corte 1ª. =	m²	A.aterro =	m²	EMITENTE	OBJETO: NOTA DE SERVIÇO DE PAVIMENTO ACABADO	ELABORAÇÃO
Cota terreno = 584.00	A.corte 2ª. ripper =	m²	A.rsm =	m²		LOCAL: PARACATU	OBJETIVA PROJETOS E SERVIÇOS
Cota projeto = 584.433	A.corte 2ª. explos. =	m²	A.reat. rachão =	m²		ESCALA 1:200 / CÓDIGO / FOLHA	
	A.corte 3ª. =	m²	A.reat. solo =	m²			

94+10.00

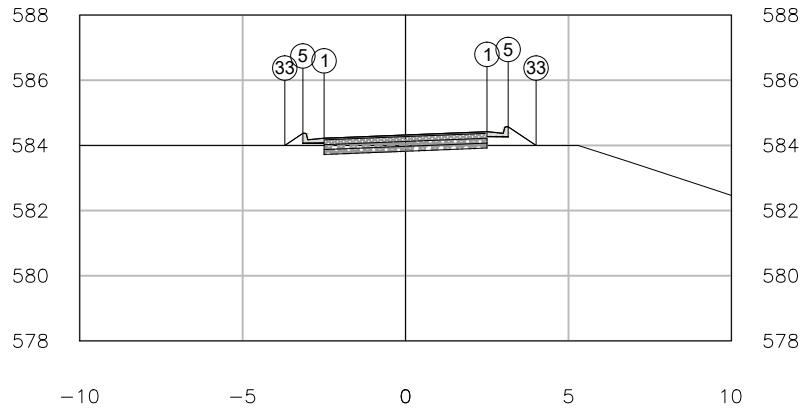

PLATAFORMA ACABADA LADO ESQUERDO	PTO.	1	5	33
	DIST.	2.500	-3.150	-3.706
	COTA	584.421	584.371	584.000
PLATAFORMA ACABADA LADO DIREITO	PTO.	1	5	33
	DIST.	-2.500	3.150	4.006
	COTA	584.221	584.571	584.000


94+10.00	A.corte 1ª. =	m²	A.aterro =	m²	EMITENTE	OBJETO: NOTA DE SERVIÇO DE PAVIMENTO ACABADO	ELABORAÇÃO
	A.corte 2ª. ripper =	m²	A.rsm =	m²		LOCAL: PARACATU	OBJETIVA PROJETOS E SERVIÇOS
Cota terreno = 584.00	A.corte 2ª. explos. =	m²	A.reat. rachão =	m²		ESCALA 1:200 / CÓDIGO / FOLHA	
Cota projeto = 584.321	A.corte 3ª. =	m²	A.reat. solo =	m²			

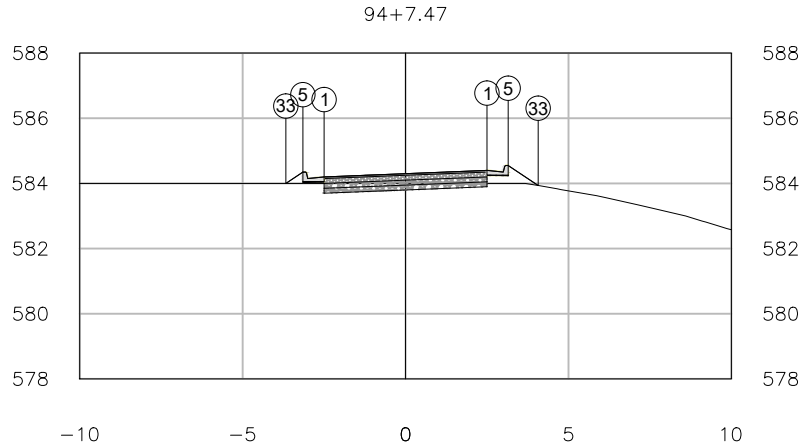

PLATAFORMA ACABADA LADO ESQUERDO	PTO.	1	5	33
	DIST.	2.500	-3.150	-3.673
	COTA	584.398	584.348	584.000
PLATAFORMA ACABADA LADO DIREITO	PTO.	1	5	33
	DIST.	-2.500	3.150	4.070
	COTA	584.198	584.548	583.935

94+7.47	A.corte 1ª. =	m²	A.aterro =	m²	EMITENTE	OBJETO: NOTA DE SERVIÇO DE PAVIMENTO ACABADO
	A.corte 2ª. ripper =	m²	A.rsm =	m²		LOCAL: PARACATU
Cota terreno = 584.00	A.corte 2ª. explos. =	m²	A.reat. rachão =	m²		ESCALA 1:200 / CÓDIGO / FOLHA
Cota projeto = 584.298	A.corte 3ª. =	m²	A.reat. solo =	m²		ELABORAÇÃO: OBJETIVA PROJETOS E SERVIÇOS


94+0.00

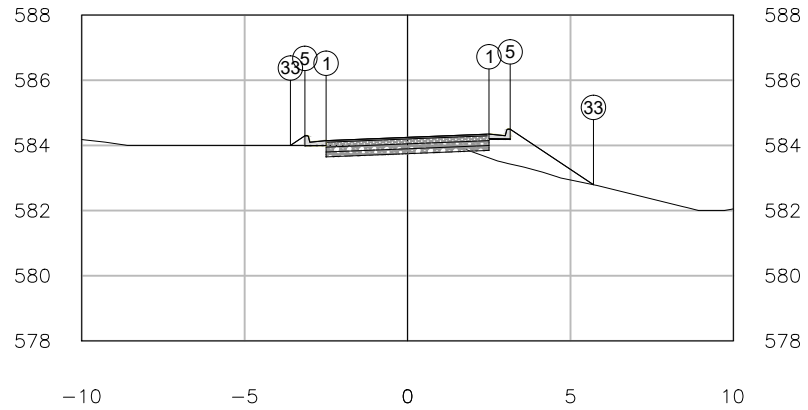

PLATAFORMA ACABADA LADO ESQUERDO	PTO.	1	5	33
	DIST.	2.500	-3.150	-3.595
	COTA	584.347	584.297	584.000
PLATAFORMA ACABADA LADO DIREITO	PTO.	1	5	33
	DIST.	-2.500	3.150	5.707
	COTA	584.147	584.497	582.792

94+0.00	A.corte 1ª. =	m²	A.aterro =	m²	EMITENTE	OBJETO: NOTA DE SERVIÇO DE PAVIMENTO ACABADO
	A.corte 2ª. ripper =	m²	A.rsm =	m²		LOCAL: PARACATU
Cota terreno = 584.00	A.corte 2ª. explos. =	m²	A.reat. rachão =	m²		ESCALA 1:200 / CÓDIGO / FOLHA
Cota projeto = 584.247	A.corte 3ª. =	m²	A.reat. solo =	m²		ELABORAÇÃO: OBJETIVA PROJETOS E SERVIÇOS


93+10.00

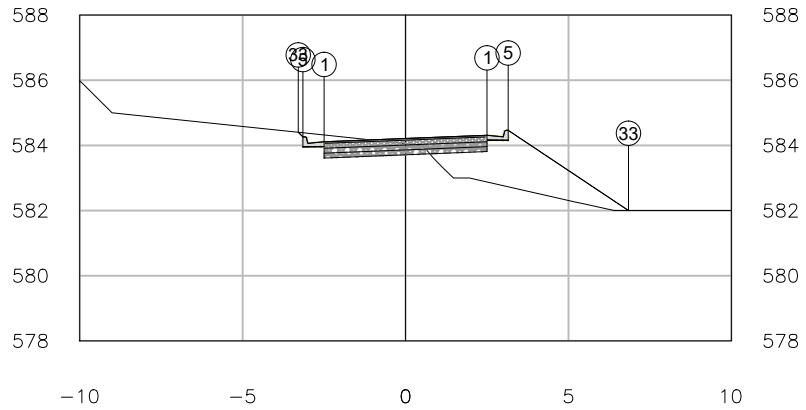

PLATAFORMA ACABADA LADO ESQUERDO	PTO.	1	5	33
	DIST.	2.500	-3.150	-3.292
	COTA	584.312	584.262	584.404
PLATAFORMA ACABADA LADO DIREITO	PTO.	1	5	33
	DIST.	-2.500	3.150	6.843
	COTA	584.112	584.462	582.000

93+10.00	A.corte 1ª. =	m²	A.aterro =	m²	EMITENTE	OBJETO: NOTA DE SERVIÇO DE PAVIMENTO ACABADO	ELABORAÇÃO
	A.corte 2ª. ripper =	m²	A.rsm =	m²		LOCAL: PARACATU	OBJETIVA PROJETOS E SERVIÇOS
Cota terreno = 584.06	A.corte 2ª. explos. =	m²	A.reat. rachão =	m²		ESCALA 1:200 / CÓDIGO / FOLHA	
Cota projeto = 584.212	A.corte 3ª. =	m²	A.reat. solo =	m²			


93+0.00

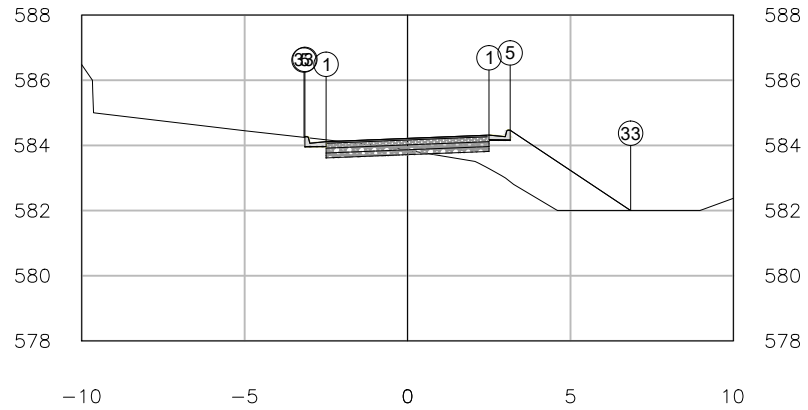

PLATAFORMA ACABADA LADO ESQUERDO	PTO.	1	5	33
	DIST.	2.500	-3.150	-3.179
	COTA	584.315	584.265	584.246
PLATAFORMA ACABADA LADO DIREITO	PTO.	1	5	33
	DIST.	-2.500	3.150	6.848
	COTA	584.115	584.465	582.000

93+0.00	A.corte 1ª. = m²	A.aterro = m²	EMITENTE	OBJETO: NOTA DE SERVIÇO DE PAVIMENTO ACABADO		ELABORAÇÃO
	A.corte 2ª. ripper = m²	A.rsm = m²		LOCAL: PARACATU		OBJETIVA PROJETOS E SERVIÇOS
Cota terreno = 583.85	A.corte 2ª. explos. = m²	A.reat. rachão = m²		ESCALA 1:200	CÓDIGO	FOLHA
Cota projeto = 584.215	A.corte 3ª. = m²	A.reat. solo = m²				


92+10.00

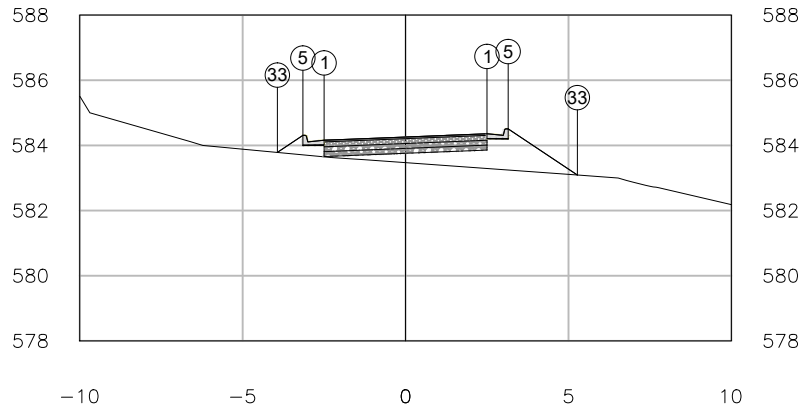

PLATAFORMA ACABADA LADO ESQUERDO	PTO.	1	5	33
	DIST.	2.500	-3.150	-3.935
	COTA	584.357	584.307	583.784
PLATAFORMA ACABADA LADO DIREITO	PTO.	1	5	33
	DIST.	-2.500	3.150	5.274
	COTA	584.157	584.507	583.091


92+10.00	A.corte 1ª. = m²	A.aterro = m²	EMITENTE	OBJETO: NOTA DE SERVIÇO DE PAVIMENTO ACABADO		ELABORAÇÃO
	A.corte 2ª. ripper = m²	A.rsm = m²		LOCAL: PARACATU		OBJETIVA PROJETOS E SERVIÇOS
Cota terreno = 583.47	A.corte 2ª. explos. = m²	A.reat. rachão = m²		ESCALA 1:200	CÓDIGO	FOLHA
Cota projeto = 584.257	A.corte 3ª. = m²	A.reat. solo = m²				

92+0.00

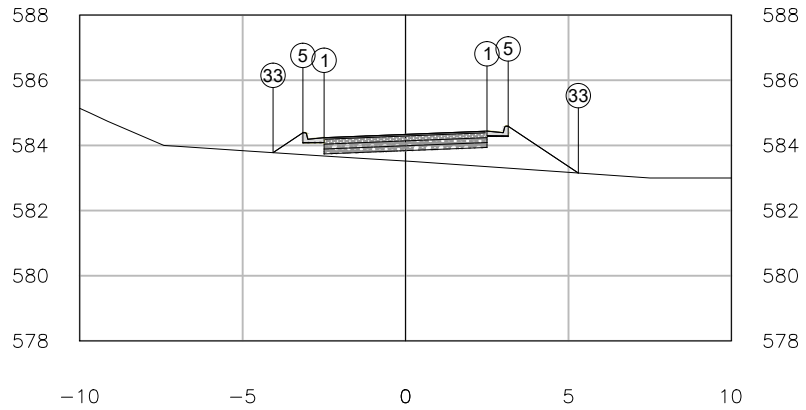


PLATAFORMA ACABADA LADO ESQUERDO	PTO.	1	5	33
	DIST.	2.500	-3.150	-4.066
	COTA	584.438	584.388	583.778
PLATAFORMA ACABADA LADO DIREITO	PTO.	1	5	33
	DIST.	-2.500	3.150	5.303
	COTA	584.238	584.588	583.153

92+0.00	A.corte 1ª. =	m²	A.aterro =	m²	EMITENTE	OBJETO: NOTA DE SERVIÇO DE PAVIMENTO ACABADO	ELABORAÇÃO
	A.corte 2ª. ripper =	m²	A.rsm =	m²		LOCAL: PARACATU	OBJETIVA PROJETOS E SERVIÇOS
Cota terreno = 583.52	A.corte 2ª. explos. =	m²	A.reat. rachão =	m²		ESCALA 1:200 / CÓDIGO / FOLHA	
Cota projeto = 584.338	A.corte 3ª. =	m²	A.reat. solo =	m²			

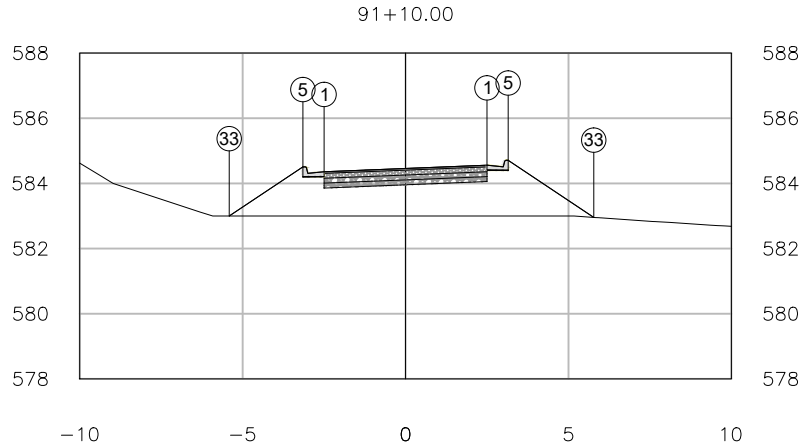

PLATAFORMA ACABADA LADO ESQUERDO	PTO. DIST. COTA	1 2.500 584.558	5 -3.150 584.508	33 -5.411 583.000
PLATAFORMA ACABADA LADO DIREITO	PTO. DIST. COTA	1 -2.500 584.358	5 3.150 584.708	33 5.778 582.956


91+10.00	A.corte 1ª. =	m²	A.aterro =	m²	EMITENTE	OBJETO: NOTA DE SERVIÇO DE PAVIMENTO ACABADO	ELABORAÇÃO
Cota terreno = 583.00	A.corte 2ª. ripper =	m²	A.rsm =	m²		LOCAL: PARACATU	OBJETIVA PROJETOS E SERVIÇOS
Cota projeto = 584.458	A.corte 2ª. explos. =	m²	A.reat. rachão =	m²		ESCALA 1:200 / CÓDIGO / FOLHA	
	A.corte 3ª. =	m²	A.reat. solo =	m²			

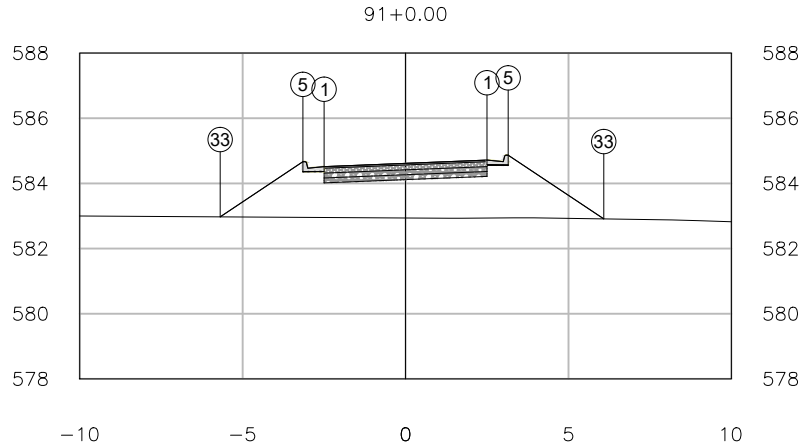

PLATAFORMA ACABADA LADO ESQUERDO	PTO.	1	5	33
	DIST.	2.500	-3.150	-5.690
	COTA	584.716	584.666	582.973
PLATAFORMA ACABADA LADO DIREITO	PTO.	1	5	33
	DIST.	-2.500	3.150	6.083
	COTA	584.516	584.866	582.910


91+0.00	A.corte 1ª. =	m²	A.aterro =	m²	EMITENTE	OBJETO: NOTA DE SERVIÇO DE PAVIMENTO ACABADO	ELABORAÇÃO
	A.corte 2ª. ripper =	m²	A.rsm =	m²		LOCAL: PARACATU	OBJETIVA PROJETOS E SERVIÇOS
Cota terreno = 582.94	A.corte 2ª. explos. =	m²	A.reat. rachão =	m²		ESCALA 1:200 / CÓDIGO / FOLHA	
Cota projeto = 584.616	A.corte 3ª. =	m²	A.reat. solo =	m²			

90+14.25

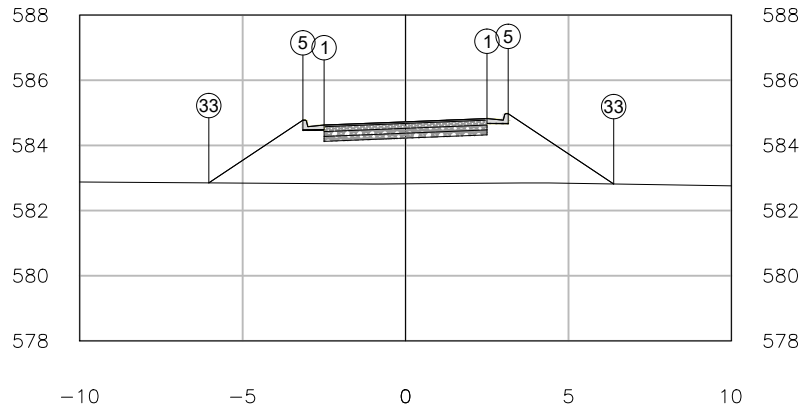


PLATAFORMA ACABADA LADO ESQUERDO	PTO.	1	5	33
	DIST.	2.500	-3.150	-6.038
	COTA	584.824	584.774	582.849
PLATAFORMA ACABADA LADO DIREITO	PTO.	1	5	33
	DIST.	-2.500	3.150	6.387
	COTA	584.624	584.974	582.816

90+14.25	A.corte 1ª. =	m²	A.aterro =	m²	EMITENTE	OBJETO: NOTA DE SERVIÇO DE PAVIMENTO ACABADO	ELABORAÇÃO
	A.corte 2ª. ripper =	m²	A.rsm =	m²		LOCAL: PARACATU	OBJETIVA PROJETOS E SERVIÇOS
Cota terreno = 582.82	A.corte 2ª. explos. =	m²	A.reat. rachão =	m²		ESCALA 1:200 / CÓDIGO / FOLHA	
Cota projeto = 584.724	A.corte 3ª. =	m²	A.reat. solo =	m²			

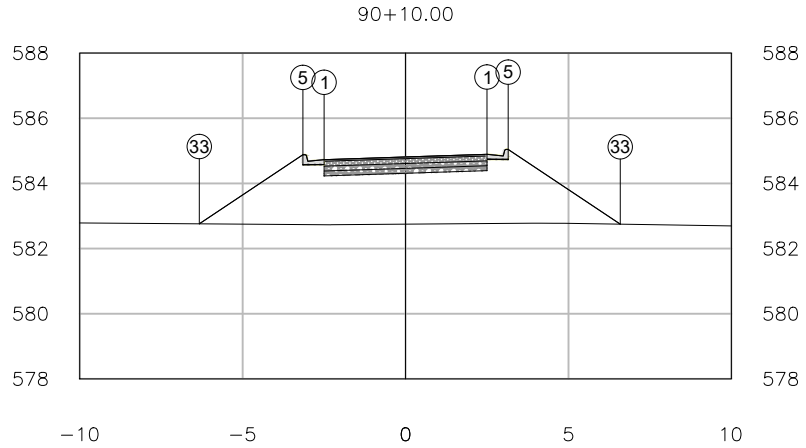

PLATAFORMA ACABADA LADO ESQUERDO	PTO.	1	5	33
	DIST.	2.500	-3.150	-6.331
	COTA	584.892	584.879	582.759
PLATAFORMA ACABADA LADO DIREITO	PTO.	1	5	33
	DIST.	-2.500	3.150	6.589
	COTA	584.729	585.042	582.749


90+10.00	A.corte 1ª. =	m²	A.aterro =	m²	EMITENTE	OBJETO: NOTA DE SERVIÇO DE PAVIMENTO ACABADO	ELABORAÇÃO
	A.corte 2ª. ripper =	m²	A.rsm =	m²		LOCAL: PARACATU	OBJETIVA PROJETOS E SERVIÇOS
Cota terreno = 582.75	A.corte 2ª. explos. =	m²	A.reat. rachão =	m²		ESCALA 1:200 / CÓDIGO / FOLHA	
Cota projeto = 584.810	A.corte 3ª. =	m²	A.reat. solo =	m²			

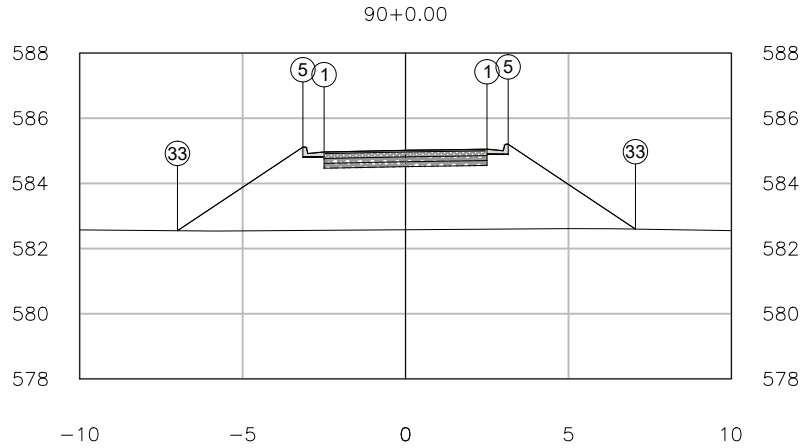

PLATAFORMA ACABADA LADO ESQUERDO	PTO.	1	5	33
	DIST.	2.500	-3.150	-7.001
	COTA	585.051	585.114	582.547
PLATAFORMA ACABADA LADO DIREITO	PTO.	1	5	33
	DIST.	-2.500	3.150	7.055
	COTA	584.964	585.201	582.597

90+0.00	A.corte 1ª. =	m²	A.aterro =	m²	EMITENTE	OBJETO: NOTA DE SERVIÇO DE PAVIMENTO ACABADO	ELABORAÇÃO
	A.corte 2ª. ripper =	m²	A.rsm =	m²		LOCAL: PARACATU	OBJETIVA PROJETOS E SERVIÇOS
Cota terreno = 582.58	A.corte 2ª. explos. =	m²	A.reat. rachão =	m²		ESCALA 1:200 / CÓDIGO / FOLHA	
Cota projeto = 585.014	A.corte 3ª. =	m²	A.reat. solo =	m²			


89+11.75

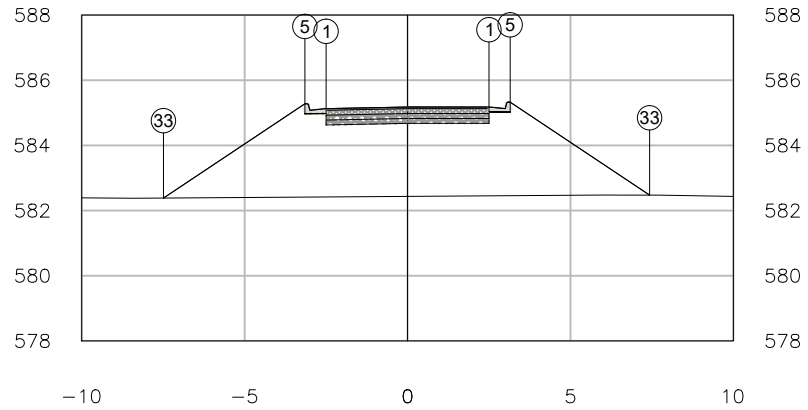

PLATAFORMA ACABADA LADO ESQUERDO	PTO.	1	5	33
	DIST.	2.500	-3.150	-7.490
	COTA	585.177	585.277	582.384
PLATAFORMA ACABADA LADO DIREITO	PTO.	1	5	33
	DIST.	-2.500	3.150	7.431
	COTA	585.127	585.327	582.474


89+11.75	A.corte 1ª. =	m²	A.aterro =	m²	EMITENTE	OBJETO: NOTA DE SERVIÇO DE PAVIMENTO ACABADO	ELABORAÇÃO
	A.corte 2ª. ripper =	m²	A.rsm =	m²		LOCAL: PARACATU	OBJETIVA PROJETOS E SERVIÇOS
Cota terreno = 582.43	A.corte 2ª. explos. =	m²	A.reat. rachão =	m²		ESCALA 1:200 / CÓDIGO / FOLHA	
Cota projeto = 585.177	A.corte 3ª. =	m²	A.reat. solo =	m²			

89+10.00

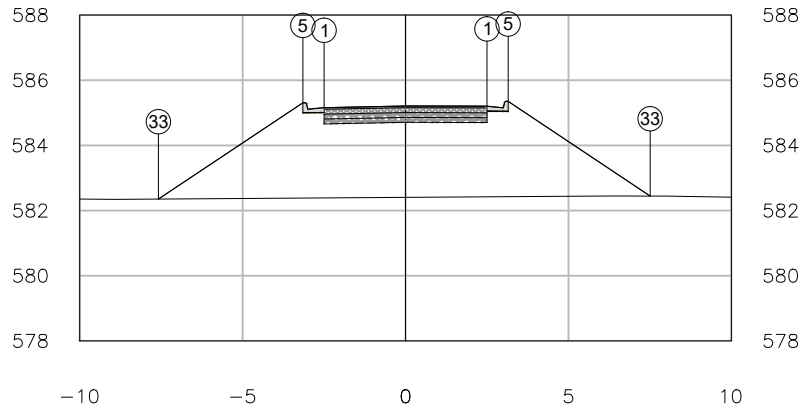

PLATAFORMA ACABADA LADO ESQUERDO	PTO.	1	5	33
	DIST.	2.500	-3.150	-7.584
	COTA	585.201	585.309	582.353
PLATAFORMA ACABADA LADO DIREITO	PTO.	1	5	33
	DIST.	-2.500	3.150	7.509
	COTA	585.159	585.351	582.445


89+10.00	A.corte 1ª. =	m²	A.aterro =	m²	EMITENTE	OBJETO: NOTA DE SERVIÇO DE PAVIMENTO ACABADO	ELABORAÇÃO
	A.corte 2ª. ripper =	m²	A.rsm =	m²		LOCAL: PARACATU	OBJETIVA PROJETOS E SERVIÇOS
Cota terreno = 582.40	A.corte 2ª. explos. =	m²	A.reat. rachão =	m²		ESCALA 1:200 / CÓDIGO / FOLHA	
Cota projeto = 585.209	A.corte 3ª. =	m²	A.reat. solo =	m²			

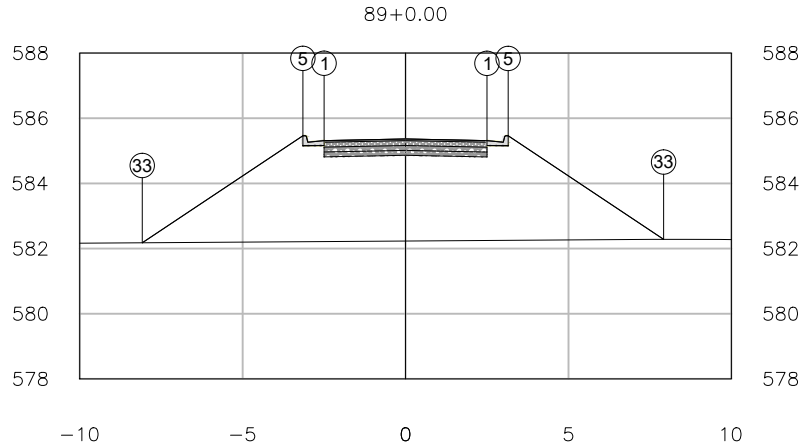

PLATAFORMA ACABADA LADO ESQUERDO	PTO.	1	5	33
	DIST.	2.500	-3.150	-8.080
	COTA	585.312	585.463	582.177
PLATAFORMA ACABADA LADO DIREITO	PTO.	1	5	33
	DIST.	-2.500	3.150	7.919
	COTA	585.313	585.462	582.283

89+0.00	A.corte 1ª. =	m²	A.aterro =	m²	EMITENTE	OBJETO: NOTA DE SERVIÇO DE PAVIMENTO ACABADO	ELABORAÇÃO
Cota terreno = 582.23	A.corte 2ª. ripper =	m²	A.rsm =	m²		LOCAL: PARACATU	OBJETIVA PROJETOS E SERVIÇOS
Cota projeto = 585.363	A.corte 2ª. explos. =	m²	A.reat. rachão =	m²		ESCALA 1:200 / CÓDIGO / FOLHA	
	A.corte 3ª. =	m²	A.reat. solo =	m²			


88+10.00

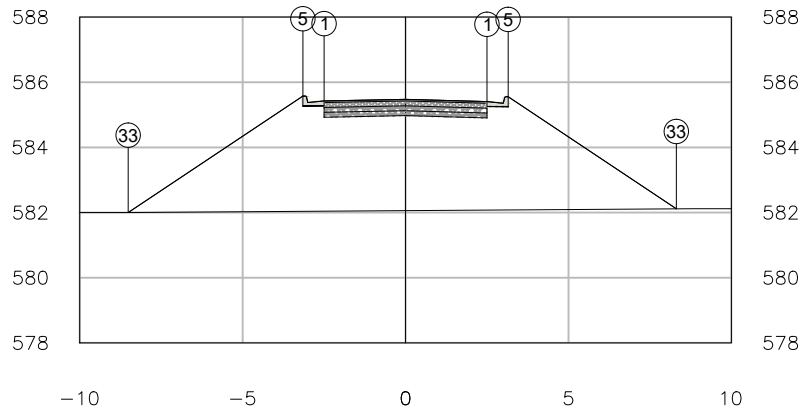

PLATAFORMA ACABADA LADO ESQUERDO	PTO.	1	5	33
	DIST.	2.500	-3.150	-8.512
	COTA	585.405	585.576	582.001
PLATAFORMA ACABADA LADO DIREITO	PTO.	1	5	33
	DIST.	-2.500	3.150	8.310
	COTA	585.426	585.555	582.115


88+10.00	A.corte 1ª. =	m²	A.aterro =	m²	EMITENTE	OBJETO: NOTA DE SERVIÇO DE PAVIMENTO ACABADO	ELABORAÇÃO
	A.corte 2ª. ripper =	m²	A.rsm =	m²		LOCAL: PARACATU	OBJETIVA PROJETOS E SERVIÇOS
Cota terreno = 582.06	A.corte 2ª. explos. =	m²	A.reat. rachão =	m²		ESCALA 1:200 / CÓDIGO / FOLHA	
Cota projeto = 585.476	A.corte 3ª. =	m²	A.reat. solo =	m²			

88+5.50

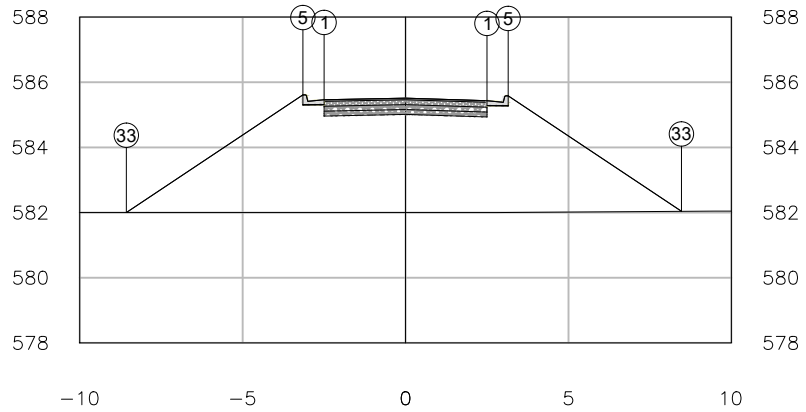


PLATAFORMA ACABADA LADO ESQUERDO	PTO. DIST. COTA	1 2.500 585.433	5 -3.150 585.612	33 -8.569 582.000
PLATAFORMA ACABADA LADO DIREITO	PTO. DIST. COTA	1 -2.500 585.462	5 3.150 585.583	33 8.467 582.039

88+5.50	A.corte 1ª. =	m²	A.aterro =	m²	EMITENTE	OBJETO: NOTA DE SERVIÇO DE PAVIMENTO ACABADO	ELABORAÇÃO
Cota terreno = 582.00	A.corte 2ª. ripper =	m²	A.rsm =	m²		LOCAL: PARACATU	OBJETIVA PROJETOS E SERVIÇOS
Cota projeto = 585.512	A.corte 2ª. explos. =	m²	A.reat. rachão =	m²		ESCALA 1:200 / CÓDIGO / FOLHA	
	A.corte 3ª. =	m²	A.reat. solo =	m²			

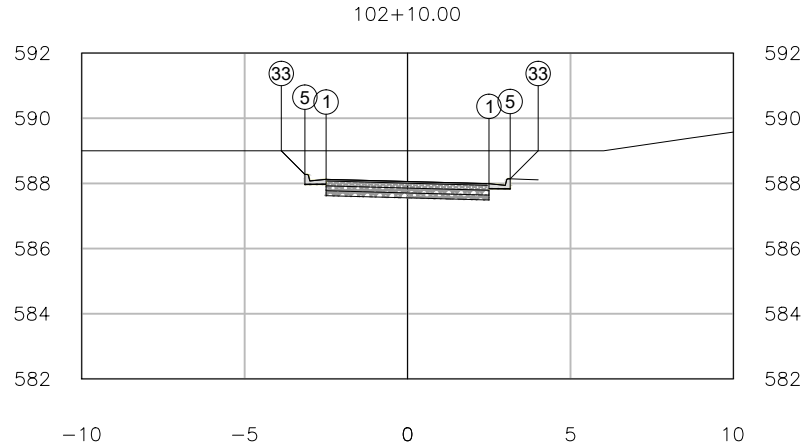


PLATAFORMA ACABADA LADO ESQUERDO	PTO.	1	5	33
	DIST.	2.500	-3.150	-3.876
	COTA	587.990	588.274	589.000
PLATAFORMA ACABADA LADO DIREITO	PTO.	1	5	33
	DIST.	-2.500	3.150	4.010
	COTA	588.124	588.140	589.000

102+10.00	A.corte 1ª. =	m²	A.aterro =	m²	EMITENTE	OBJETO: NOTA DE SERVIÇO DE PAVIMENTO ACABADO	ELABORAÇÃO
	A.corte 2ª. ripper =	m²	A.rsm =	m²		LOCAL: PARACATU	OBJETIVA PROJETOS E SERVIÇOS
Cota terreno = 589.00	A.corte 2ª. explos. =	m²	A.reat. rachão =	m²		ESCALA 1:200 / CÓDIGO / FOLHA	
Cota projeto = 588.057	A.corte 3ª. =	m²	A.reat. solo =	m²			

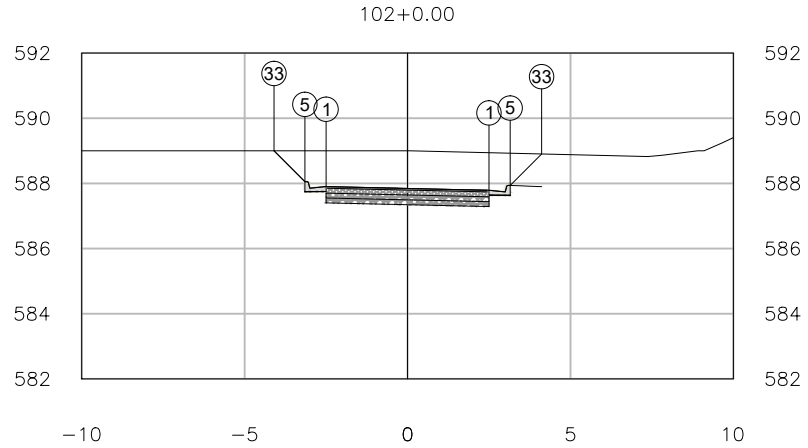


PLATAFORMA ACABADA LADO ESQUERDO	PTO.	1	5	33
	DIST.	2.500	-3.150	-4.098
	COTA	587.789	588.052	589.000
PLATAFORMA ACABADA LADO DIREITO	PTO.	1	5	33
	DIST.	-2.500	3.150	4.114
	COTA	587.902	587.939	588.903

102+0.00	A.corte 1ª. =	m²	A.aterro =	m²	EMITENTE	OBJETO: NOTA DE SERVIÇO DE PAVIMENTO ACABADO	ELABORAÇÃO
	A.corte 2ª. ripper =	m²	A.rsm =	m²		LOCAL: PARACATU	OBJETIVA PROJETOS E SERVIÇOS
Cota terreno = 589.00	A.corte 2ª. explos. =	m²	A.reat. rachão =	m²		ESCALA 1:200 / CÓDIGO / FOLHA	
Cota projeto = 587.845	A.corte 3ª. =	m²	A.reat. solo =	m²			

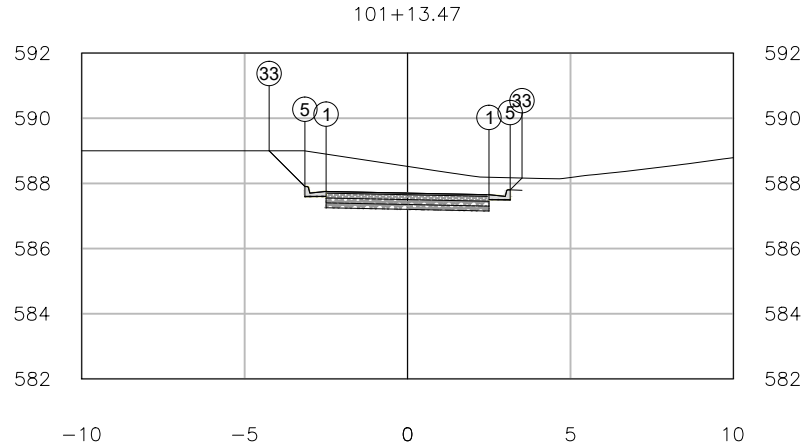


PLATAFORMA ACABADA LADO ESQUERDO	PTO. DIST. COTA	1 2.500 587.652	5 -3.150 587.902	33 -4.248 589.000
PLATAFORMA ACABADA LADO DIREITO	PTO. DIST. COTA	1 -2.500 587.752	5 3.150 587.802	33 3.512 588.165

101+13.47	A.corte 1ª. = m²	A.aterro = m²	EMITENTE	OBJETO: NOTA DE SERVIÇO DE PAVIMENTO ACABADO		ELABORAÇÃO
Cota terreno = 588.52	A.corte 2ª. ripper = m²	A.rsm = m²		LOCAL: PARACATU		OBJETIVA PROJETOS E SERVIÇOS
Cota projeto = 587.702	A.corte 2ª. explos. = m²	A.reat. rachão = m²		ESCALA 1:200	CÓDIGO	FOLHA
	A.corte 3ª. = m²	A.reat. solo = m²				

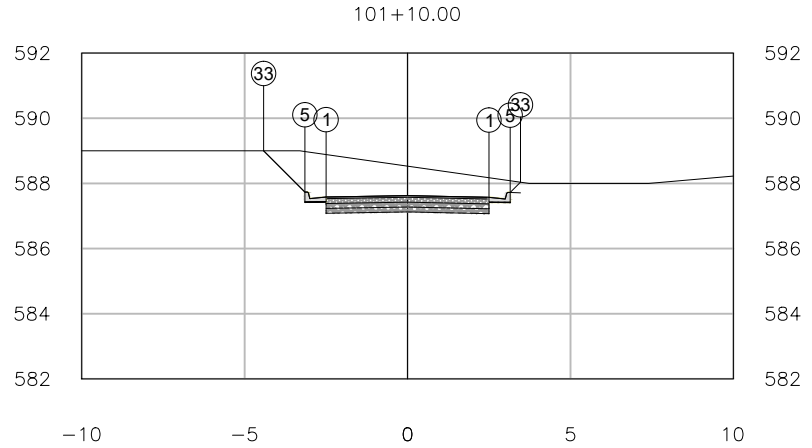


PLATAFORMA ACABADA LADO ESQUERDO	PTO.	1	5	33
	DIST.	2.500	-3.150	-4.417
	COTA	587.571	587.733	589.000
PLATAFORMA ACABADA LADO DIREITO	PTO.	1	5	33
	DIST.	-2.500	3.150	3.467
	COTA	587.583	587.721	588.038

101+10.00	A.corte 1ª. =	m²	A.aterro =	m²	EMITENTE	OBJETO: NOTA DE SERVIÇO DE PAVIMENTO ACABADO	ELABORAÇÃO
	A.corte 2ª. ripper =	m²	A.rsm =	m²		LOCAL: PARACATU	OBJETIVA PROJETOS E SERVIÇOS
Cota terreno = 588.53	A.corte 2ª. explos. =	m²	A.reat. rachão =	m²		ESCALA 1:200 / CÓDIGO / FOLHA	
Cota projeto = 587.625	A.corte 3ª. =	m²	A.reat. solo =	m²			

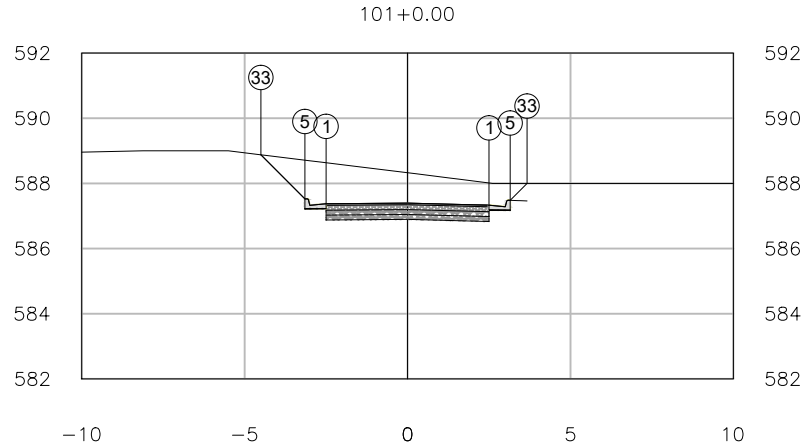


PLATAFORMA ACABADA LADO ESQUERDO	PTO.	1	5	33
	DIST.	2.500	-3.150	-4.501
	COTA	587.331	587.526	588.877
PLATAFORMA ACABADA LADO DIREITO	PTO.	1	5	33
	DIST.	-2.500	3.150	3.669
	COTA	587.376	587.481	588.000

101+0.00	A.corte 1ª. =	m²	A.aterro =	m²	EMITENTE	OBJETO: NOTA DE SERVIÇO DE PAVIMENTO ACABADO	ELABORAÇÃO
	A.corte 2ª. ripper =	m²	A.rsm =	m²		LOCAL: PARACATU	OBJETIVA PROJETOS E SERVIÇOS
Cota terreno = 588.33	A.corte 2ª. explos. =	m²	A.reat. rachão =	m²		ESCALA 1:200 / CÓDIGO / FOLHA	
Cota projeto = 587.396	A.corte 3ª. =	m²	A.reat. solo =	m²			

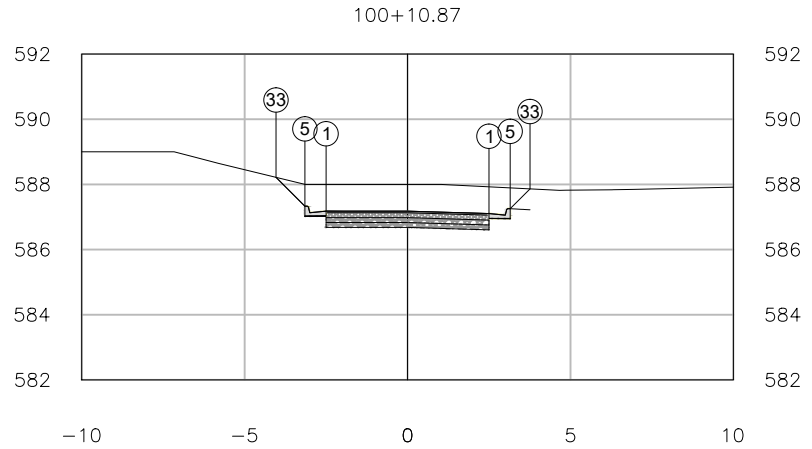


PLATAFORMA ACABADA LADO ESQUERDO	PTO.	1	5	33
	DIST.	2.500	-3.150	-4.037
	COTA	587.105	587.330	588.217
PLATAFORMA ACABADA LADO DIREITO	PTO.	1	5	33
	DIST.	-2.500	3.150	3.758
	COTA	587.180	587.255	587.862

100+10.87	A.corte 1ª. =	m²	A.aterro =	m²	EMITENTE	OBJETO: NOTA DE SERVIÇO DE PAVIMENTO ACABADO	ELABORAÇÃO
	A.corte 2ª. ripper =	m²	A.rsm =	m²		LOCAL: PARACATU	OBJETIVA PROJETOS E SERVIÇOS
Cota terreno = 588.00	A.corte 2ª. explos. =	m²	A.reat. rachão =	m²		ESCALA 1:200 / CÓDIGO / FOLHA	
Cota projeto = 587.180	A.corte 3ª. =	m²	A.reat. solo =	m²			

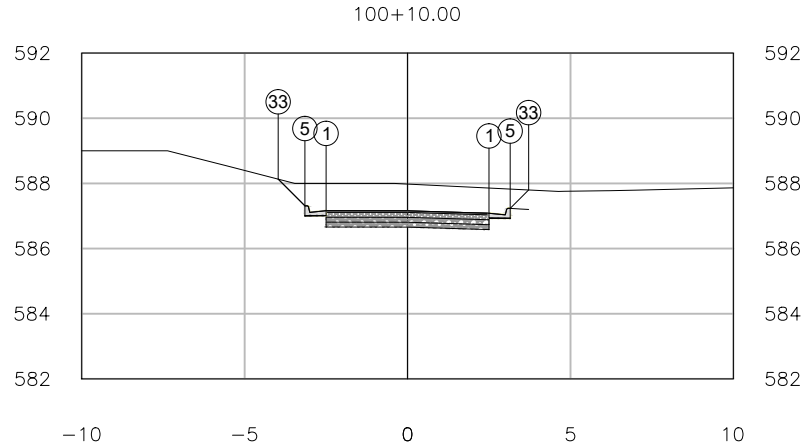


PLATAFORMA ACABADA LADO ESQUERDO	PTO.	1	5	33
	DIST.	2.500	-3.150	-3.970
	COTA	587.083	587.311	588.130
PLATAFORMA ACABADA LADO DIREITO	PTO.	1	5	33
	DIST.	-2.500	3.150	3.716
	COTA	587.161	587.233	587.799

100+10.00	A.corte 1ª. =	m²	A.aterro =	m²	EMITENTE	OBJETO: NOTA DE SERVIÇO DE PAVIMENTO ACABADO	ELABORAÇÃO
	A.corte 2ª. ripper =	m²	A.rsm =	m²		LOCAL: PARACATU	OBJETIVA PROJETOS E SERVIÇOS
Cota terreno = 587.98	A.corte 2ª. explos. =	m²	A.reat. rachão =	m²		ESCALA 1:200 / CÓDIGO / FOLHA	
Cota projeto = 587.159	A.corte 3ª. =	m²	A.reat. solo =	m²			

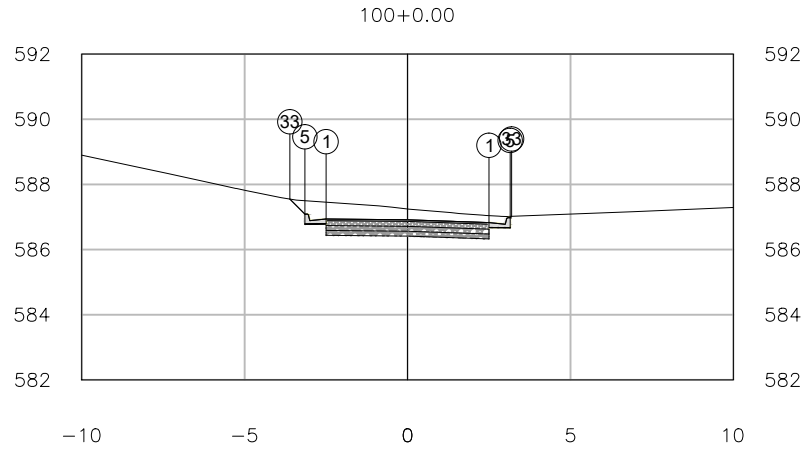


PLATAFORMA ACABADA LADO ESQUERDO	PTO. DIST. COTA	1 2.500 586.826	5 -3.150 587.088	33 -3.611 587.549
PLATAFORMA ACABADA LADO DIREITO	PTO. DIST. COTA	1 -2.500 586.938	5 3.150 586.976	33 3.194 587.021

100+0.00	A.corte 1ª. =	m²	A.aterro =	m²	EMITENTE	OBJETO: NOTA DE SERVIÇO DE PAVIMENTO ACABADO	ELABORAÇÃO
	A.corte 2ª. ripper =	m²	A.rsm =	m²		LOCAL: PARACATU	OBJETIVA PROJETOS E SERVIÇOS
Cota terreno = 587.24	A.corte 2ª. explos. =	m²	A.reat. rachão =	m²		ESCALA 1:200 / CÓDIGO / FOLHA	
Cota projeto = 586.913	A.corte 3ª. =	m²	A.reat. solo =	m²			

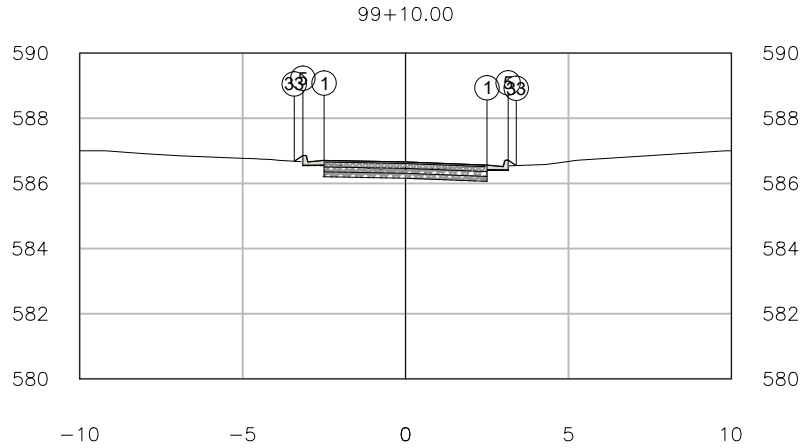


PLATAFORMA ACABADA LADO ESQUERDO	PTO.	1	5	33
	DIST.	2.500	-3.150	-3.415
	COTA	586.562	586.856	586.679
PLATAFORMA ACABADA LADO DIREITO	PTO.	1	5	33
	DIST.	-2.500	3.150	3.398
	COTA	586.706	586.712	586.547

99+10.00	A.corte 1ª. = m²	A.aterro = m²	EMITENTE	OBJETO: NOTA DE SERVIÇO DE PAVIMENTO ACABADO		ELABORAÇÃO
Cota terreno = 586.42	A.corte 2ª. ripper = m²	A.rsm = m²		LOCAL: PARACATU		OBJETIVA PROJETOS E SERVIÇOS
Cota projeto = 586.660	A.corte 2ª. explos. = m²	A.reat. rachão = m²		ESCALA 1:200	CÓDIGO	FOLHA
	A.corte 3ª. = m²	A.reat. solo = m²				

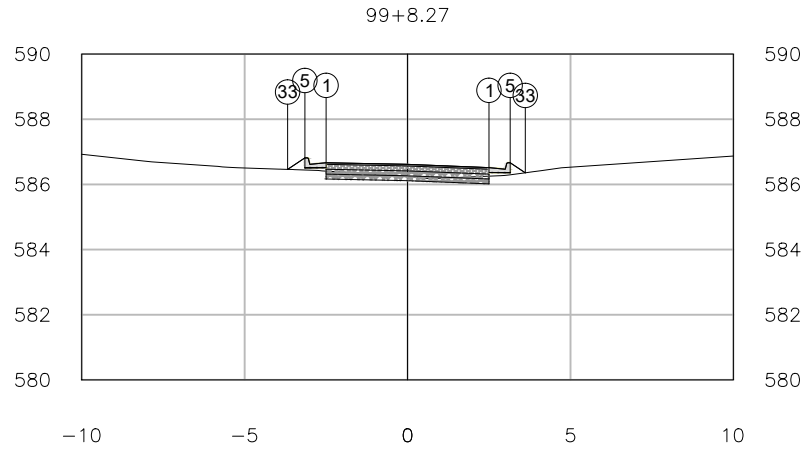


PLATAFORMA ACABADA LADO ESQUERDO	PTO. DIST. COTA	1 2.500 586.515	5 -3.150 586.815	33 -3.681 586.461
PLATAFORMA ACABADA LADO DIREITO	PTO. DIST. COTA	1 -2.500 586.665	5 3.150 586.665	33 3.614 586.356

99+8.27	A.corte 1ª. =	m²	A.aterro =	m²	EMITENTE	OBJETO: NOTA DE SERVIÇO DE PAVIMENTO ACABADO
Cota terreno = 586.23	A.corte 2ª. ripper =	m²	A.rsm =	m²		LOCAL: PARACATU
Cota projeto = 586.615	A.corte 2ª. explos. =	m²	A.reat. rachão =	m²		ESCALA 1:200 / CÓDIGO / FOLHA
	A.corte 3ª. =	m²	A.reat. solo =	m²		ELABORAÇÃO: OBJETIVA PROJETOS E SERVIÇOS

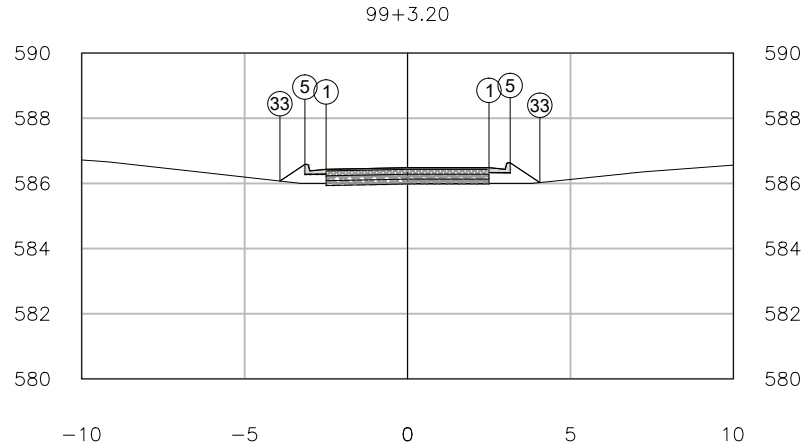


PLATAFORMA ACABADA LADO ESQUERDO	PTO.	1	5	33
	DIST.	2.500	-3.150	-3.916
	COTA	586.482	586.582	586.072
PLATAFORMA ACABADA LADO DIREITO	PTO.	1	5	33
	DIST.	-2.500	3.150	4.060
	COTA	586.432	586.632	586.026

99+3.20	A.corte 1ª. =	m²	A.aterro =	m²	EMITENTE	OBJETO: NOTA DE SERVIÇO DE PAVIMENTO ACABADO	ELABORAÇÃO
	A.corte 2ª. ripper =	m²	A.rsm =	m²		LOCAL: PARACATU	OBJETIVA PROJETOS E SERVIÇOS
Cota terreno = 586.00	A.corte 2ª. explos. =	m²	A.reat. rachão =	m²		ESCALA 1:200 / CÓDIGO / FOLHA	
Cota projeto = 586.482	A.corte 3ª. =	m²	A.reat. solo =	m²			

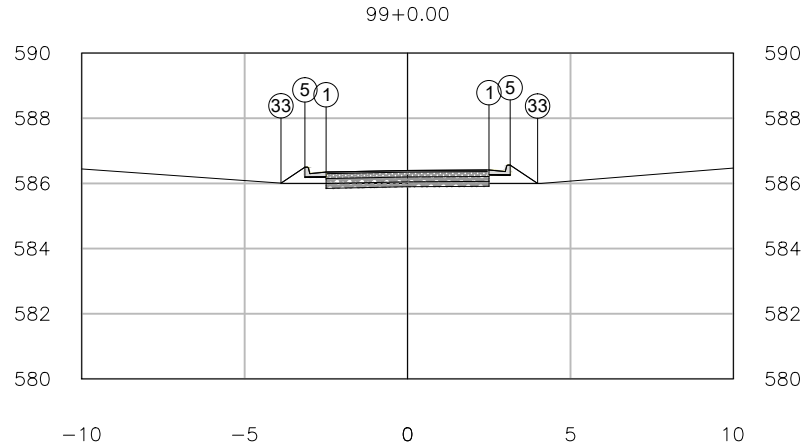

PLATAFORMA ACABADA LADO ESQUERDO	PTO.	1	5	33
	DIST.	2.500	-3.150	-3.885
	COTA	586.412	586.497	586.007
PLATAFORMA ACABADA LADO DIREITO	PTO.	1	5	33
	DIST.	-2.500	3.150	3.993
	COTA	586.347	586.562	586.000


99+0.00	A.corte 1ª. =	m²	A.aterro =	m²	EMITENTE	OBJETO: NOTA DE SERVIÇO DE PAVIMENTO ACABADO	ELABORAÇÃO
	A.corte 2ª. ripper =	m²	A.rsm =	m²		LOCAL: PARACATU	OBJETIVA PROJETOS E SERVIÇOS
Cota terreno = 586.00	A.corte 2ª. explos. =	m²	A.reat. rachão =	m²		ESCALA 1:200 / CÓDIGO / FOLHA	
Cota projeto = 586.397	A.corte 3ª. =	m²	A.reat. solo =	m²			

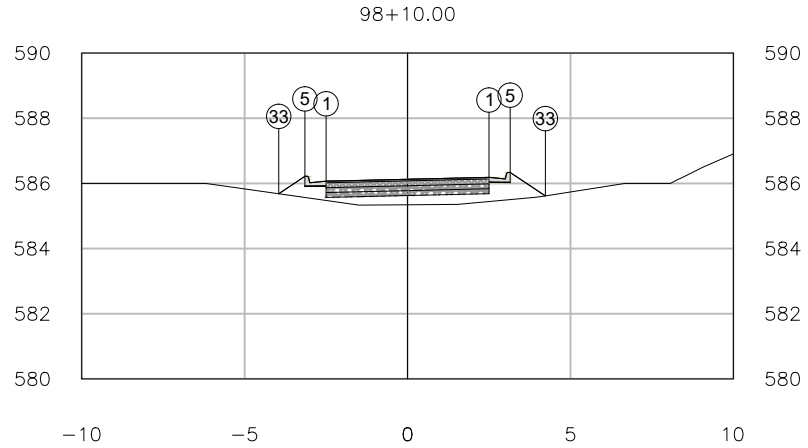

PLATAFORMA ACABADA LADO ESQUERDO	PTO.	1	5	33
	DIST.	2.500	-3.150	-3.953
	COTA	586.186	586.218	585.683
PLATAFORMA ACABADA LADO DIREITO	PTO.	1	5	33
	DIST.	-2.500	3.150	4.230
	COTA	586.068	586.336	585.615


98+10.00	A.corte 1ª. =	m²	A.aterro =	m²	EMITENTE	OBJETO: NOTA DE SERVIÇO DE PAVIMENTO ACABADO	ELABORAÇÃO
	A.corte 2ª. ripper =	m²	A.rsm =	m²		LOCAL: PARACATU	OBJETIVA PROJETOS E SERVIÇOS
Cota terreno = 585.34	A.corte 2ª. explos. =	m²	A.reat. rachão =	m²		ESCALA 1:200 / CÓDIGO / FOLHA	
Cota projeto = 586.127	A.corte 3ª. =	m²	A.reat. solo =	m²			

98+0.70

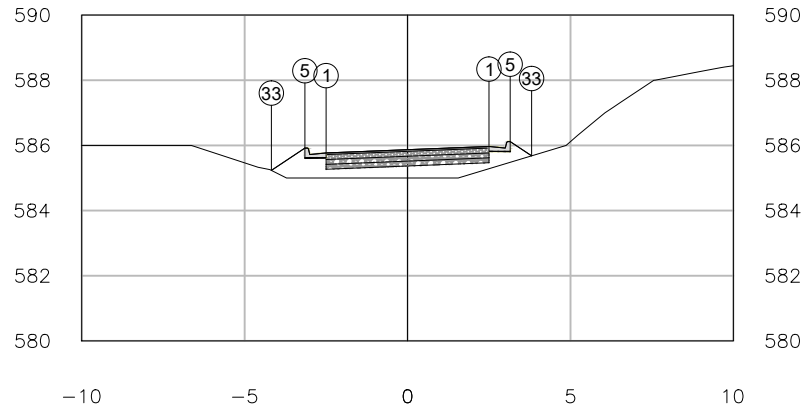

PLATAFORMA ACABADA LADO ESQUERDO	PTO.	1	5	33
	DIST.	2.500	-3.150	-4.179
	COTA	585.968	585.918	585.232
PLATAFORMA ACABADA LADO DIREITO	PTO.	1	5	33
	DIST.	-2.500	3.150	3.807
	COTA	585.768	586.118	585.680


98+0.70	A.corte 1ª. =	m²	A.aterro =	m²	EMITENTE	OBJETO: NOTA DE SERVIÇO DE PAVIMENTO ACABADO	ELABORAÇÃO
	A.corte 2ª. ripper =	m²	A.rsm =	m²		LOCAL: PARACATU	OBJETIVA PROJETOS E SERVIÇOS
Cota terreno = 585.00	A.corte 2ª. explos. =	m²	A.reat. rachão =	m²		ESCALA 1:200 / CÓDIGO / FOLHA	
Cota projeto = 585.868	A.corte 3ª. =	m²	A.reat. solo =	m²			

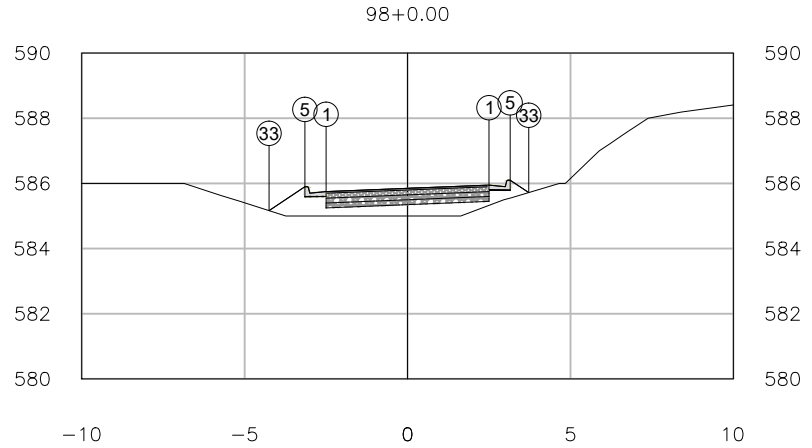

PLATAFORMA ACABADA LADO ESQUERDO	PTO.	1	5	33
	DIST.	2.500	-3.150	-4.250
	COTA	585.948	585.898	585.165
PLATAFORMA ACABADA LADO DIREITO	PTO.	1	5	33
	DIST.	-2.500	3.150	3.719
	COTA	585.748	586.098	585.718

98+0.00	A.corte 1ª. =	m²	A.aterro =	m²	EMITENTE	OBJETO: NOTA DE SERVIÇO DE PAVIMENTO ACABADO	ELABORAÇÃO
	A.corte 2ª. ripper =	m²	A.rsm =	m²		LOCAL: PARACATU	OBJETIVA PROJETOS E SERVIÇOS
Cota terreno = 585.00	A.corte 2ª. explos. =	m²	A.reat. rachão =	m²		ESCALA 1:200 / CÓDIGO / FOLHA	
Cota projeto = 585.848	A.corte 3ª. =	m²	A.reat. solo =	m²			


97+10.00

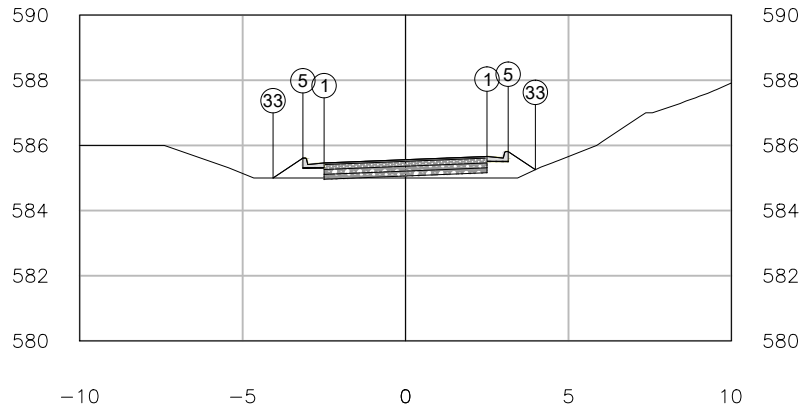

PLATAFORMA ACABADA LADO ESQUERDO	PTO.	1	5	33
	DIST.	2.500	-3.150	-4.066
	COTA	585.661	585.611	585.000
PLATAFORMA ACABADA LADO DIREITO	PTO.	1	5	33
	DIST.	-2.500	3.150	3.985
	COTA	585.461	585.811	585.254


97+10.00	A.corte 1ª. =	m²	A.aterro =	m²	EMITENTE	OBJETO: NOTA DE SERVIÇO DE PAVIMENTO ACABADO	ELABORAÇÃO
	A.corte 2ª. ripper =	m²	A.rsm =	m²		LOCAL: PARACATU	OBJETIVA PROJETOS E SERVIÇOS
Cota terreno = 585.00	A.corte 2ª. explos. =	m²	A.reat. rachão =	m²		ESCALA 1:200 / CÓDIGO / FOLHA	
Cota projeto = 585.561	A.corte 3ª. =	m²	A.reat. solo =	m²			

97+0.00

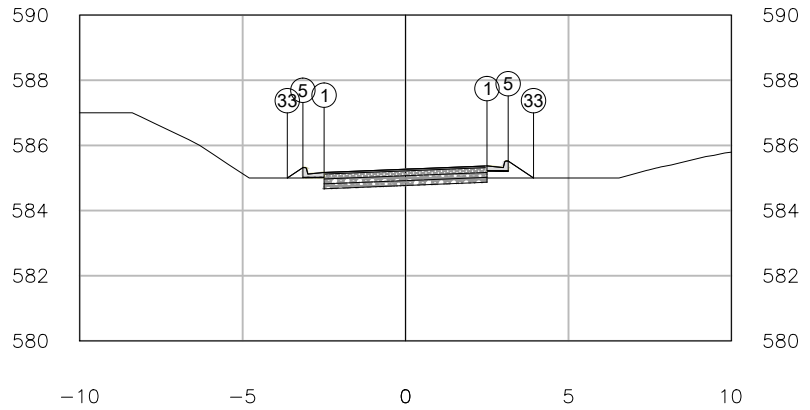


PLATAFORMA ACABADA LADO ESQUERDO	PTO.	1	5	33
	DIST.	2.500	-3.150	-3.629
	COTA	585.369	585.319	585.000
PLATAFORMA ACABADA LADO DIREITO	PTO.	1	5	33
	DIST.	-2.500	3.150	3.929
	COTA	585.169	585.519	585.000

97+0.00	A.corte 1ª. =	m²	A.aterro =	m²	EMITENTE	OBJETO: NOTA DE SERVIÇO DE PAVIMENTO ACABADO	ELABORAÇÃO
	A.corte 2ª. ripper =	m²	A.rsm =	m²		LOCAL: PARACATU	OBJETIVA PROJETOS E SERVIÇOS
Cota terreno = 585.00	A.corte 2ª. explos. =	m²	A.reat. rachão =	m²		ESCALA 1:200 / CÓDIGO / FOLHA	
Cota projeto = 585.269	A.corte 3ª. =	m²	A.reat. solo =	m²			

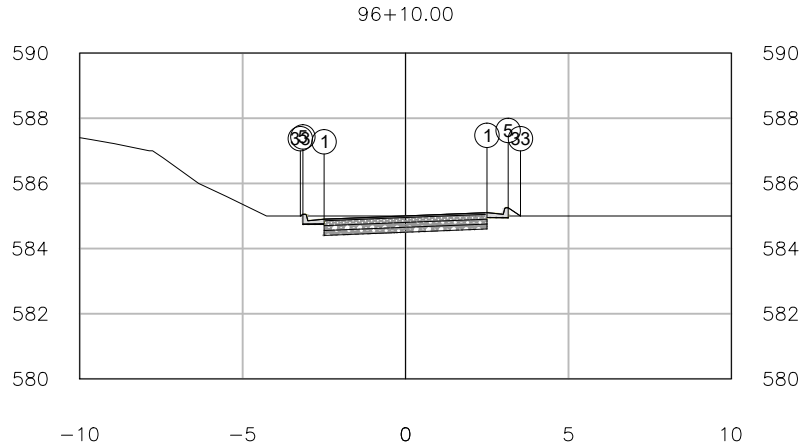


PLATAFORMA ACABADA LADO ESQUERDO	PTO. DIST. COTA	1 2.500 585.102	5 -3.150 585.052	33 -3.228 585.000
PLATAFORMA ACABADA LADO DIREITO	PTO. DIST. COTA	1 -2.500 584.902	5 3.150 585.252	33 3.528 585.000

96+10.00	A.corte 1ª. =	m²	A.aterro =	m²	EMITENTE	OBJETO: NOTA DE SERVIÇO DE PAVIMENTO ACABADO	ELABORAÇÃO
Cota terreno = 585.00	A.corte 2ª. ripper =	m²	A.rsm =	m²		LOCAL: PARACATU	OBJETIVA PROJETOS E SERVIÇOS
Cota projeto = 585.002	A.corte 2ª. explos. =	m²	A.reat. rachão =	m²		ESCALA 1:200 / CÓDIGO / FOLHA	
	A.corte 3ª. =	m²	A.reat. solo =	m²			

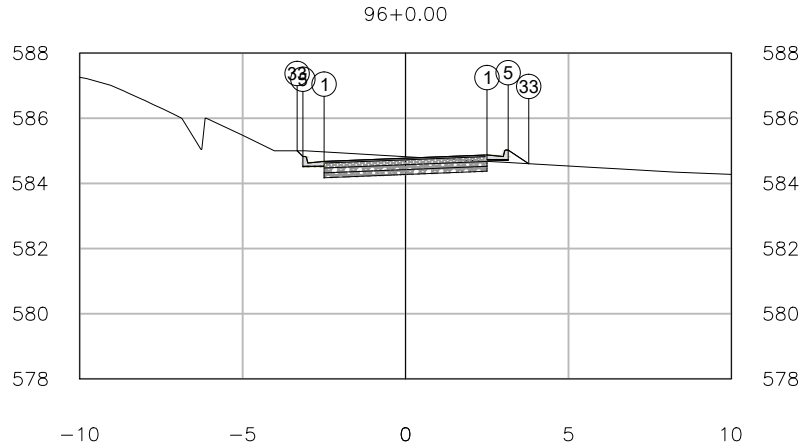


PLATAFORMA ACABADA LADO ESQUERDO	PTO.	1	5	33
	DIST.	2.500	-3.150	-3.326
	COTA	584.874	584.824	585.000
PLATAFORMA ACABADA LADO DIREITO	PTO.	1	5	33
	DIST.	-2.500	3.150	3.781
	COTA	584.674	585.024	584.603

96+0.00	A.corte 1ª. =	m²	A.aterro =	m²	EMITENTE	OBJETO: NOTA DE SERVIÇO DE PAVIMENTO ACABADO	ELABORAÇÃO
Cota terreno = 584.82	A.corte 2ª. ripper =	m²	A.rsm =	m²		LOCAL: PARACATU	OBJETIVA PROJETOS E SERVIÇOS
Cota projeto = 584.774	A.corte 2ª. explos. =	m²	A.reat. rachão =	m²		ESCALA 1:200 / CÓDIGO / FOLHA	
	A.corte 3ª. =	m²	A.reat. solo =	m²			

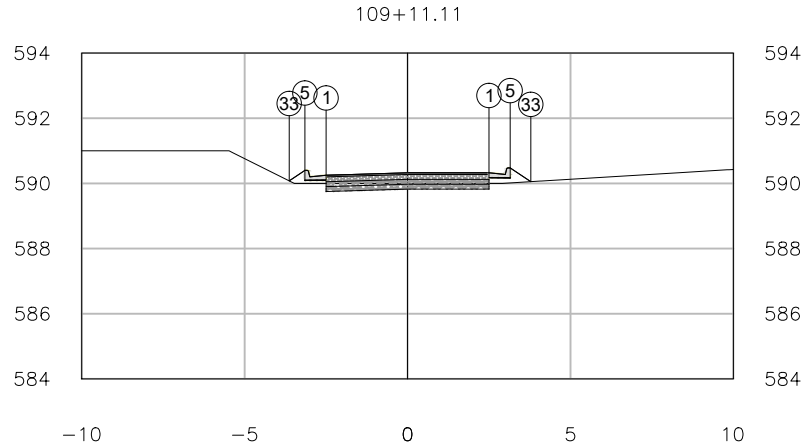


PLATAFORMA ACABADA LADO ESQUERDO	PTO.	1	5	33
	DIST.	2.500	-3.150	-3.632
	COTA	590.325	590.400	590.079
PLATAFORMA ACABADA LADO DIREITO	PTO.	1	5	33
	DIST.	-2.500	3.150	3.782
	COTA	590.250	590.475	590.053

109+11.11	A.corte 1ª. =	m²	A.aterro =	m²	EMITENTE	OBJETO: NOTA DE SERVIÇO DE PAVIMENTO ACABADO	ELABORAÇÃO
	A.corte 2ª. ripper =	m²	A.rsm =	m²		LOCAL: PARACATU	OBJETIVA PROJETOS E SERVIÇOS
Cota terreno = 590.00	A.corte 2ª. explos. =	m²	A.reat. rachão =	m²		ESCALA 1:200 / CÓDIGO / FOLHA	
Cota projeto = 590.325	A.corte 3ª. =	m²	A.reat. solo =	m²			

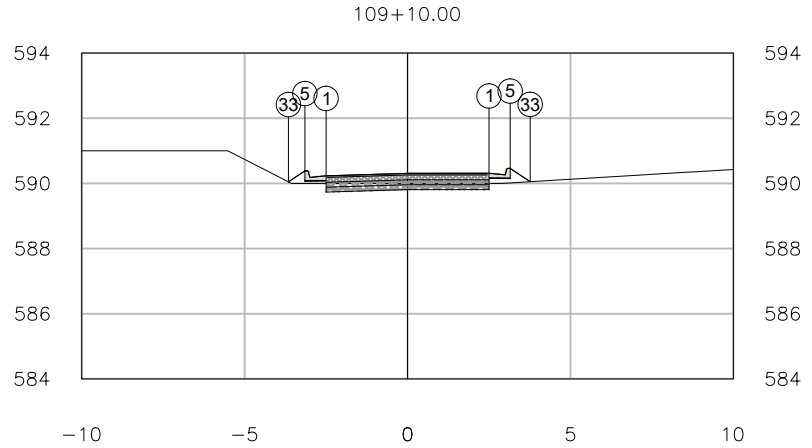


PLATAFORMA ACABADA LADO ESQUERDO	PTO.	1	5	33
	DIST.	2.500	-3.150	-3.655
	COTA	590.311	590.383	590.046
PLATAFORMA ACABADA LADO DIREITO	PTO.	1	5	33
	DIST.	-2.500	3.150	3.763
	COTA	590.233	590.461	590.052

109+10.00	A.corte 1ª. =	m²	A.aterro =	m²	EMITENTE	OBJETO: NOTA DE SERVIÇO DE PAVIMENTO ACABADO	ELABORAÇÃO
	A.corte 2ª. ripper =	m²	A.rsm =	m²		LOCAL: PARACATU	OBJETIVA PROJETOS E SERVIÇOS
Cota terreno = 590.00	A.corte 2ª. explos. =	m²	A.reat. rachão =	m²		ESCALA 1:200 / CÓDIGO / FOLHA	
Cota projeto = 590.309	A.corte 3ª. =	m²	A.reat. solo =	m²			

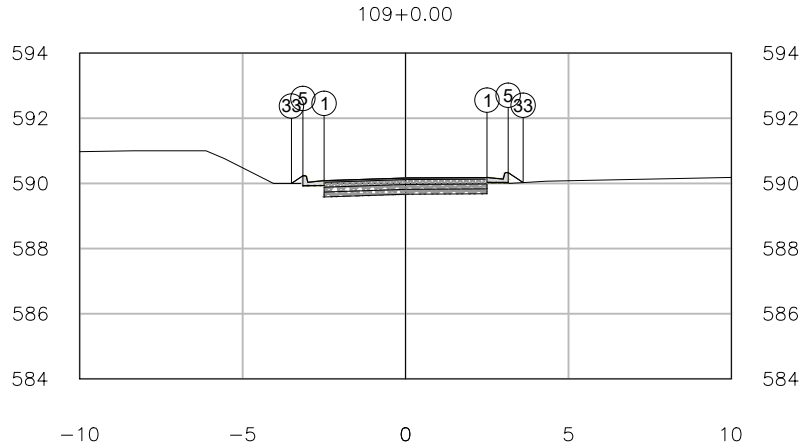


PLATAFORMA ACABADA LADO ESQUERDO	PTO.	1	5	33
	DIST.	2.500	-3.150	-3.501
	COTA	590.181	590.234	590.000
PLATAFORMA ACABADA LADO DIREITO	PTO.	1	5	33
	DIST.	-2.500	3.150	3.609
	COTA	590.084	590.331	590.026

109+0.00	A.corte 1ª. =	m²	A.aterro =	m²	EMITENTE	OBJETO: NOTA DE SERVIÇO DE PAVIMENTO ACABADO	ELABORAÇÃO
	A.corte 2ª. ripper =	m²	A.rsm =	m²		LOCAL: PARACATU	OBJETIVA PROJETOS E SERVIÇOS
Cota terreno = 590.00	A.corte 2ª. explos. =	m²	A.reat. rachão =	m²		ESCALA 1:200 / CÓDIGO / FOLHA	
Cota projeto = 590.166	A.corte 3ª. =	m²	A.reat. solo =	m²			

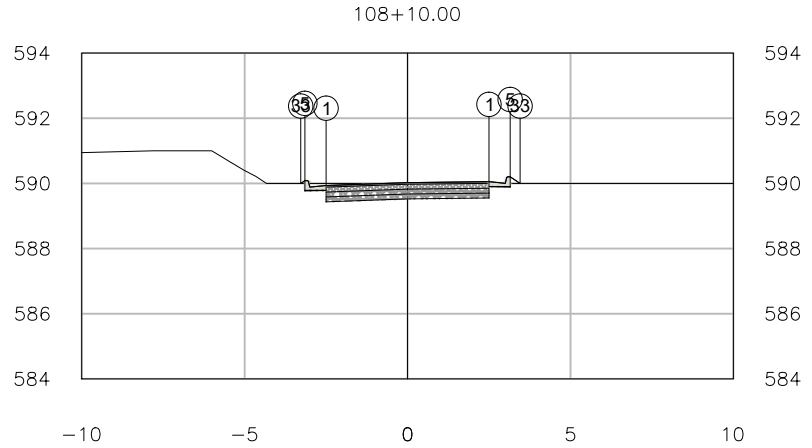


PLATAFORMA ACABADA LADO ESQUERDO	PTO.	1	5	33
	DIST.	2.500	-3.150	-3.277
	COTA	590.052	590.085	590.000
PLATAFORMA ACABADA LADO DIREITO	PTO.	1	5	33
	DIST.	-2.500	3.150	3.453
	COTA	589.935	590.202	590.000

108+10.00	A.corte 1ª. =	m²	A.aterro =	m²	EMITENTE	OBJETO: NOTA DE SERVIÇO DE PAVIMENTO ACABADO	ELABORAÇÃO
	A.corte 2ª. ripper =	m²	A.rsm =	m²		LOCAL: PARACATU	OBJETIVA PROJETOS E SERVIÇOS
Cota terreno = 590.00	A.corte 2ª. explos. =	m²	A.reat. rachão =	m²		ESCALA 1:200 / CÓDIGO / FOLHA	
Cota projeto = 590.024	A.corte 3ª. =	m²	A.reat. solo =	m²			

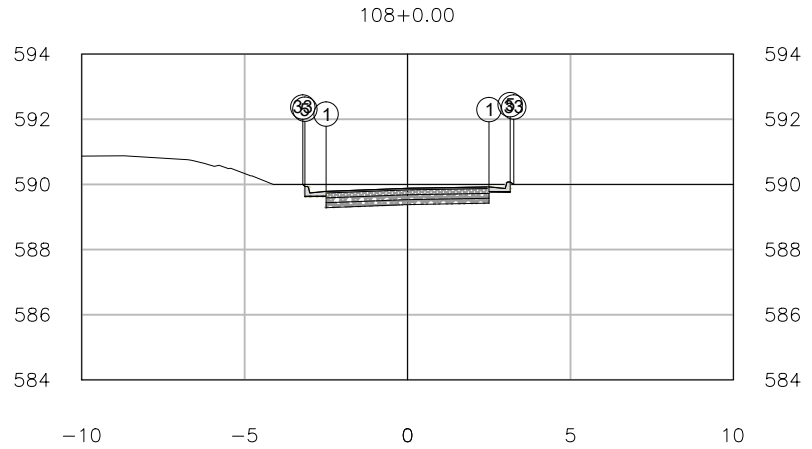


PLATAFORMA ACABADA LADO ESQUERDO	PTO.	1	5	33
	DIST.	2.500	-3.150	-3.215
	COTA	589.923	589.935	590.000
PLATAFORMA ACABADA LADO DIREITO	PTO.	1	5	33
	DIST.	-2.500	3.150	3.260
	COTA	589.785	590.073	590.000

108+0.00	A.corte 1ª. =	m²	A.aterro =	m²	EMITENTE	OBJETO: NOTA DE SERVIÇO DE PAVIMENTO ACABADO	ELABORAÇÃO
	A.corte 2ª. ripper =	m²	A.rsm =	m²		LOCAL: PARACATU	OBJETIVA PROJETOS E SERVIÇOS
Cota terreno = 590.00	A.corte 2ª. explos. =	m²	A.reat. rachão =	m²		ESCALA 1:200 / CÓDIGO / FOLHA	
Cota projeto = 589.881	A.corte 3ª. =	m²	A.reat. solo =	m²			

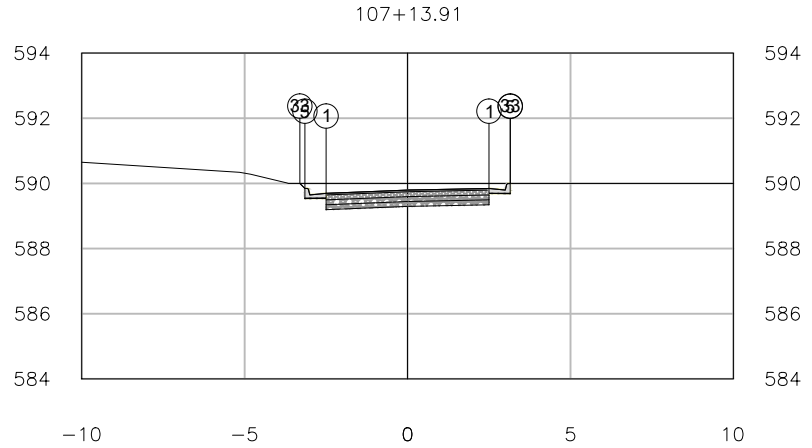


PLATAFORMA ACABADA LADO ESQUERDO	PTO.	1	5	33
	DIST.	2.500	-3.150	-3.306
	COTA	589.844	589.844	590.000
PLATAFORMA ACABADA LADO DIREITO	PTO.	1	5	33
	DIST.	-2.500	3.150	3.156
	COTA	589.694	589.994	590.000

107+13.91	A.corte 1ª. =	m²	A.aterro =	m²	EMITENTE	OBJETO: NOTA DE SERVIÇO DE PAVIMENTO ACABADO	ELABORAÇÃO
	A.corte 2ª. ripper =	m²	A.rsm =	m²		LOCAL: PARACATU	OBJETIVA PROJETOS E SERVIÇOS
Cota terreno = 590.00	A.corte 2ª. explos. =	m²	A.reat. rachão =	m²		ESCALA 1:200 / CÓDIGO / FOLHA	
Cota projeto = 589.794	A.corte 3ª. =	m²	A.reat. solo =	m²			

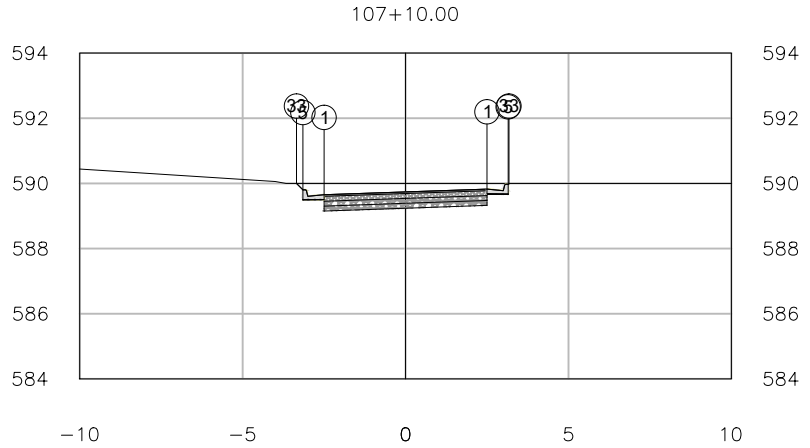


PLATAFORMA ACABADA LADO ESQUERDO	PTO.	1	5	33
	DIST.	2.500	-3.150	-3.347
	COTA	589.825	589.803	590.000
PLATAFORMA ACABADA LADO DIREITO	PTO.	1	5	33
	DIST.	-2.500	3.150	3.175
	COTA	589.653	589.975	590.000

107+10.00	A.corte 1ª. =	m²	A.aterro =	m²	EMITENTE	OBJETO: NOTA DE SERVIÇO DE PAVIMENTO ACABADO	ELABORAÇÃO
	A.corte 2ª. ripper =	m²	A.rsm =	m²		LOCAL: PARACATU	OBJETIVA PROJETOS E SERVIÇOS
Cota terreno = 590.00	A.corte 2ª. explos. =	m²	A.reat. rachão =	m²		ESCALA 1:200 / CÓDIGO / FOLHA	
Cota projeto = 589.739	A.corte 3ª. =	m²	A.reat. solo =	m²			

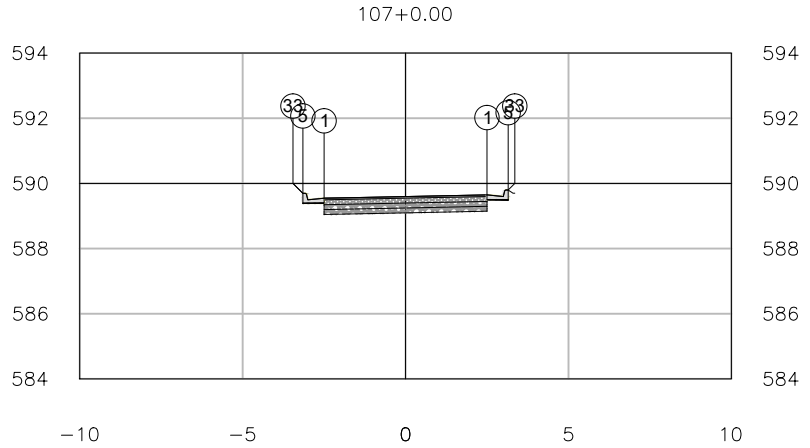

PLATAFORMA ACABADA LADO ESQUERDO	PTO.	1	5	33
	DIST.	2.500	-3.150	-3.455
	COTA	589.647	589.695	590.000
PLATAFORMA ACABADA LADO DIREITO	PTO.	1	5	33
	DIST.	-2.500	3.150	3.353
	COTA	589.545	589.797	590.000


107+0.00	A.corte 1ª. =	m²	A.aterro =	m²	EMITENTE	OBJETO: NOTA DE SERVIÇO DE PAVIMENTO ACABADO	ELABORAÇÃO
	A.corte 2ª. ripper =	m²	A.rsm =	m²		LOCAL: PARACATU	OBJETIVA PROJETOS E SERVIÇOS
Cota terreno = 590.00	A.corte 2ª. explos. =	m²	A.reat. rachão =	m²		ESCALA 1:200 / CÓDIGO / FOLHA	
Cota projeto = 589.596	A.corte 3ª. =	m²	A.reat. solo =	m²			

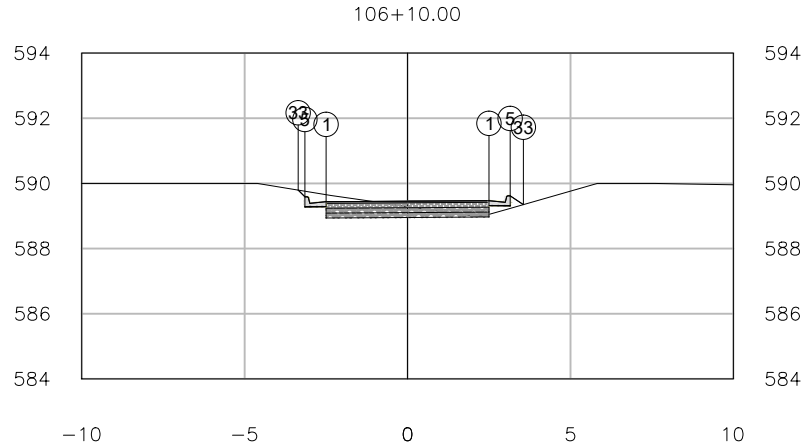

PLATAFORMA ACABADA LADO ESQUERDO	PTO.	1	5	33
	DIST.	2.500	-3.150	-3.357
	COTA	589.469	589.588	589.795
PLATAFORMA ACABADA LADO DIREITO	PTO.	1	5	33
	DIST.	-2.500	3.150	3.555
	COTA	589.438	589.619	589.349


106+10.00	A.corte 1ª. =	m²	A.aterro =	m²	EMITENTE	OBJETO: NOTA DE SERVIÇO DE PAVIMENTO ACABADO	ELABORAÇÃO
	A.corte 2ª. ripper =	m²	A.rsm =	m²		LOCAL: PARACATU	OBJETIVA PROJETOS E SERVIÇOS
Cota terreno = 589.28	A.corte 2ª. explos. =	m²	A.reat. rachão =	m²		ESCALA 1:200 / CÓDIGO / FOLHA	
Cota projeto = 589.454	A.corte 3ª. =	m²	A.reat. solo =	m²			

106+0.00

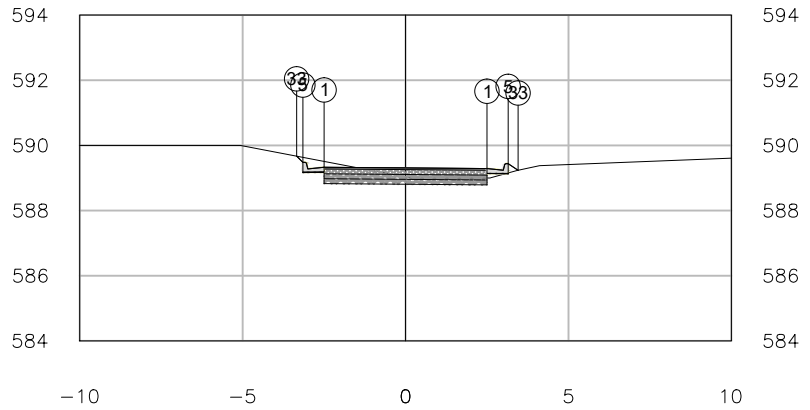


PLATAFORMA ACABADA LADO ESQUERDO	PTO.	1	5	33
	DIST.	2.500	-3.150	-3.342
	COTA	589.288	589.478	589.670
PLATAFORMA ACABADA LADO DIREITO	PTO.	1	5	33
	DIST.	-2.500	3.150	3.454
	COTA	589.328	589.438	589.235

106+0.00	A.corte 1ª. =	m²	A.aterro =	m²	EMITENTE	OBJETO: NOTA DE SERVIÇO DE PAVIMENTO ACABADO	ELABORAÇÃO
	A.corte 2ª. ripper =	m²	A.rsm =	m²		LOCAL: PARACATU	OBJETIVA PROJETOS E SERVIÇOS
Cota terreno = 589.03	A.corte 2ª. explos. =	m²	A.reat. rachão =	m²		ESCALA 1:200 / CÓDIGO / FOLHA	
Cota projeto = 589.308	A.corte 3ª. =	m²	A.reat. solo =	m²			

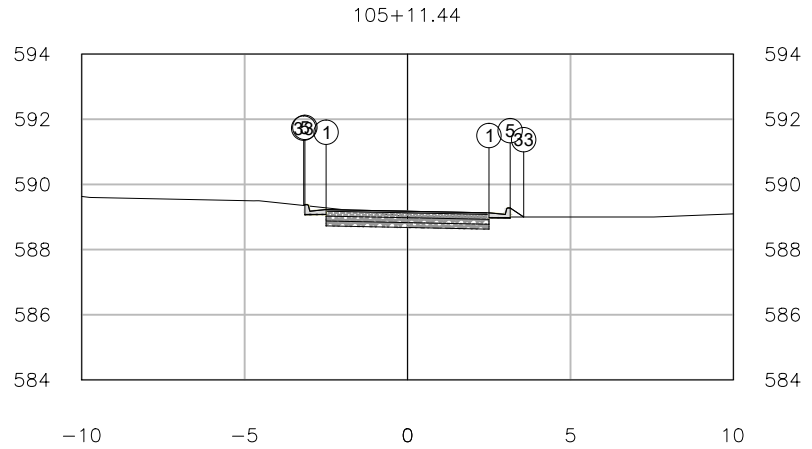

PLATAFORMA ACABADA LADO ESQUERDO	PTO.	1	5	33
	DIST.	2.500	-3.150	-3.187
	COTA	589.127	589.377	589.353
PLATAFORMA ACABADA LADO DIREITO	PTO.	1	5	33
	DIST.	-2.500	3.150	3.566
	COTA	589.227	589.277	589.000

105+11.44	A.corte 1ª. =	m²	A.aterro =	m²	EMITENTE	OBJETO: NOTA DE SERVIÇO DE PAVIMENTO ACABADO	ELABORAÇÃO
	A.corte 2ª. ripper =	m²	A.rsm =	m²		LOCAL: PARACATU	OBJETIVA PROJETOS E SERVIÇOS
Cota terreno = 589.00	A.corte 2ª. explos. =	m²	A.reat. rachão =	m²		ESCALA 1:200 / CÓDIGO / FOLHA	
Cota projeto = 589.177	A.corte 3ª. =	m²	A.reat. solo =	m²			

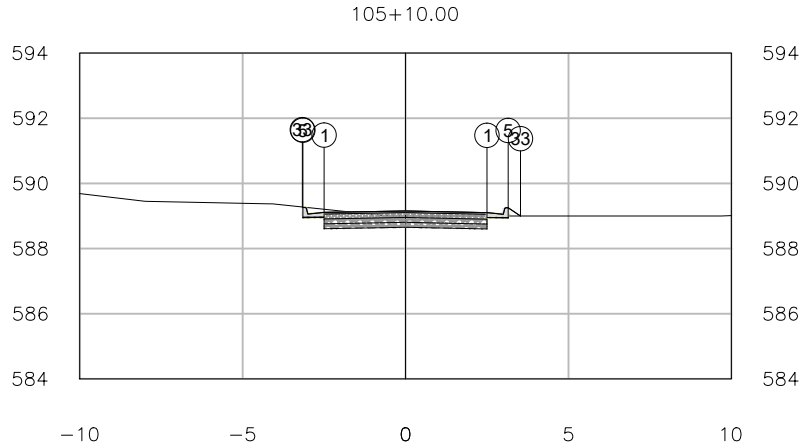


PLATAFORMA ACABADA LADO ESQUERDO	PTO.	1	5	33
	DIST.	2.500	-3.150	-3.168
	COTA	589.102	589.259	589.277
PLATAFORMA ACABADA LADO DIREITO	PTO.	1	5	33
	DIST.	-2.500	3.150	3.528
	COTA	589.109	589.252	589.000

105+10.00	A.corte 1ª. =	m²	A.aterro =	m²	EMITENTE	OBJETO: NOTA DE SERVIÇO DE PAVIMENTO ACABADO	ELABORAÇÃO
	A.corte 2ª. ripper =	m²	A.rsm =	m²		LOCAL: PARACATU	OBJETIVA PROJETOS E SERVIÇOS
Cota terreno = 589.00	A.corte 2ª. explos. =	m²	A.reat. rachão =	m²		ESCALA 1:200 / CÓDIGO / FOLHA	
Cota projeto = 589.155	A.corte 3ª. =	m²	A.reat. solo =	m²			




PLATAFORMA ACABADA LADO ESQUERDO	PTO.	1	5	33
	DIST.	2.500	-3.150	-3.329
	COTA	588.923	589.132	589.311
PLATAFORMA ACABADA LADO DIREITO	PTO.	1	5	33
	DIST.	-2.500	3.150	3.259
	COTA	588.982	589.073	589.000

105+0.00	A.corte 1ª. =	m²	A.aterro =	m²	EMITENTE	OBJETO: NOTA DE SERVIÇO DE PAVIMENTO ACABADO	ELABORAÇÃO
	A.corte 2ª. ripper =	m²	A.rsm =	m²		LOCAL: PARACATU	OBJETIVA PROJETOS E SERVIÇOS
Cota terreno = 589.00	A.corte 2ª. explos. =	m²	A.reat. rachão =	m²		ESCALA 1:200 / CÓDIGO / FOLHA	
Cota projeto = 588.993	A.corte 3ª. =	m²	A.reat. solo =	m²			

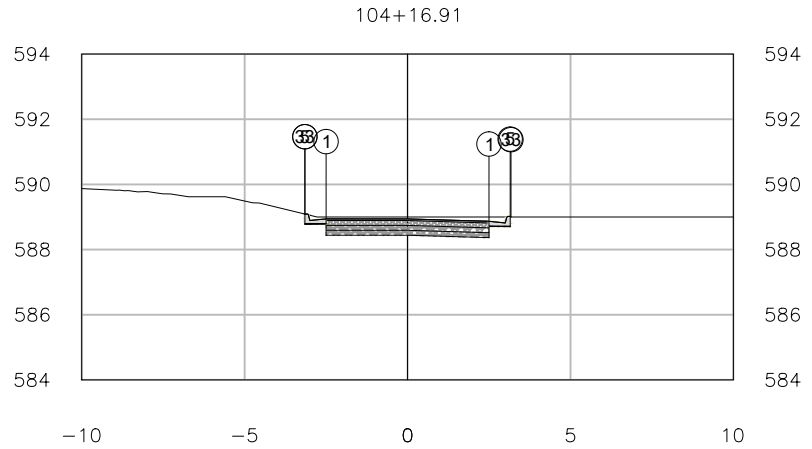


PLATAFORMA ACABADA LADO ESQUERDO	PTO.	1	5	33
	DIST.	2.500	-3.150	-3.150
	COTA	588.866	589.091	589.090
PLATAFORMA ACABADA LADO DIREITO	PTO.	1	5	33
	DIST.	-2.500	3.150	3.174
	COTA	588.941	589.016	589.000

104+16.91	A.corte 1ª. =	m²	A.aterro =	m²	EMITENTE	OBJETO: NOTA DE SERVIÇO DE PAVIMENTO ACABADO	ELABORAÇÃO
	A.corte 2ª. ripper =	m²	A.rsm =	m²		LOCAL: PARACATU	OBJETIVA PROJETOS E SERVIÇOS
Cota terreno = 589.00	A.corte 2ª. explos. =	m²	A.reat. rachão =	m²		ESCALA 1:200 / CÓDIGO / FOLHA	
Cota projeto = 588.941	A.corte 3ª. =	m²	A.reat. solo =	m²			

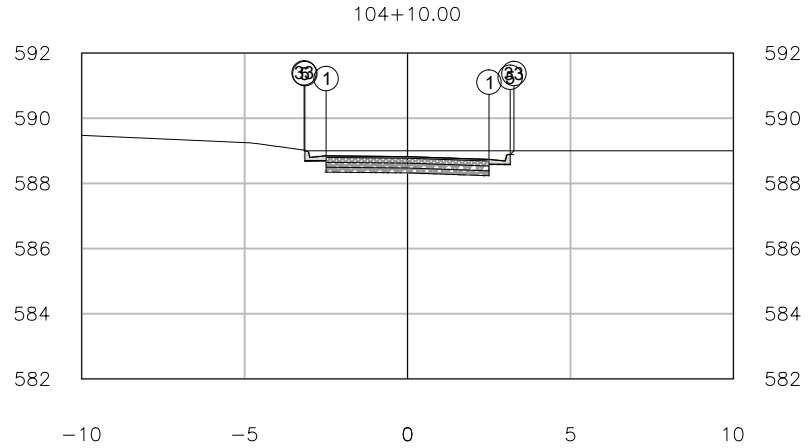


PLATAFORMA ACABADA LADO ESQUERDO	PTO.	1	5	33
	DIST.	2.500	-3.150	-3.174
	COTA	588.735	588.996	589.020
PLATAFORMA ACABADA LADO DIREITO	PTO.	1	5	33
	DIST.	-2.500	3.150	3.265
	COTA	588.846	588.885	589.000

104+10.00	A.corte 1ª. =	m²	A.aterro =	m²	EMITENTE	OBJETO: NOTA DE SERVIÇO DE PAVIMENTO ACABADO
	A.corte 2ª. ripper =	m²	A.rsm =	m²		LOCAL: PARACATU
Cota terreno = 589.00	A.corte 2ª. explos. =	m²	A.reat. rachão =	m²		ESCALA 1:200 / CÓDIGO / FOLHA
Cota projeto = 588.822	A.corte 3ª. =	m²	A.reat. solo =	m²		ELABORAÇÃO: OBJETIVA PROJETOS E SERVIÇOS

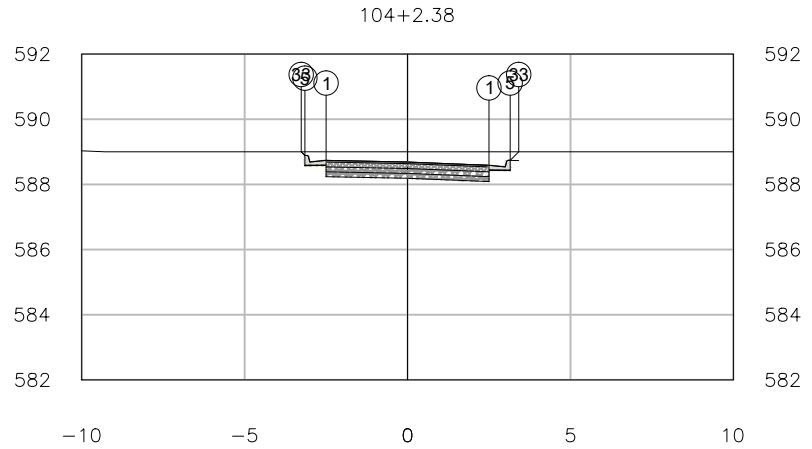


PLATAFORMA ACABADA LADO ESQUERDO	PTO. DIST. COTA	1 2.500 588.587	5 -3.150 588.887	33 -3.263 589.000
PLATAFORMA ACABADA LADO DIREITO	PTO. DIST. COTA	1 -2.500 588.737	5 3.150 588.737	33 3.413 589.000

104+2.38 Cota terreno = 589.00 Cota projeto = 588.687	A.corte 1ª. = m² A.corte 2ª. ripper = m² A.corte 2ª. explos. = m² A.corte 3ª. = m²	A.aterro = m² A.rsm = m² A.reat. rachão = m² A.reat. solo = m²	EMITENTE	OBJETO: NOTA DE SERVIÇO DE PAVIMENTO ACABADO LOCAL: PARACATU ESCALA 1:200 / CÓDIGO / FOLHA	ELABORAÇÃO OBJETIVA PROJETOS E SERVIÇOS

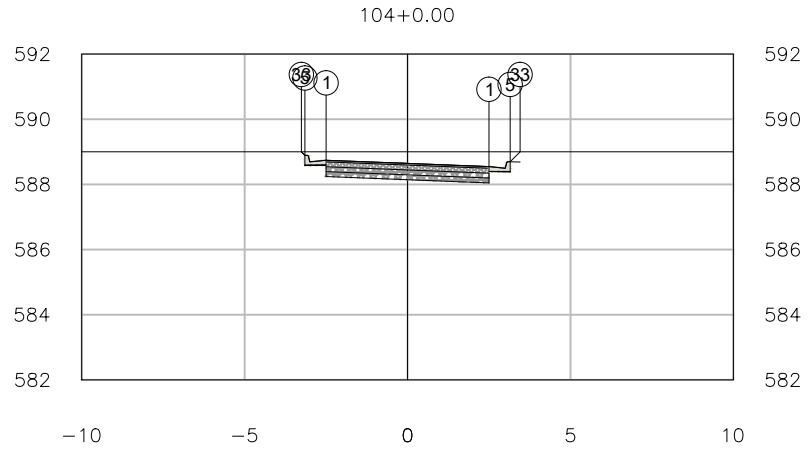


PLATAFORMA ACABADA LADO ESQUERDO	PTO.	1	5	33
	DIST.	2.500	-3.150	-3.259
	COTA	588.546	588.891	589.000
PLATAFORMA ACABADA LADO DIREITO	PTO.	1	5	33
	DIST.	-2.500	3.150	3.454
	COTA	588.741	588.696	589.000

104+0.00	A.corte 1ª. =	m²	A.aterro =	m²	EMITENTE	OBJETO: NOTA DE SERVIÇO DE PAVIMENTO ACABADO	ELABORAÇÃO
	A.corte 2ª. ripper =	m²	A.rsm =	m²		LOCAL: PARACATU	OBJETIVA PROJETOS E SERVIÇOS
Cota terreno = 589.00	A.corte 2ª. explos. =	m²	A.reat. rachão =	m²		ESCALA 1:200 / CÓDIGO / FOLHA	
Cota projeto = 588.644	A.corte 3ª. =	m²	A.reat. solo =	m²			

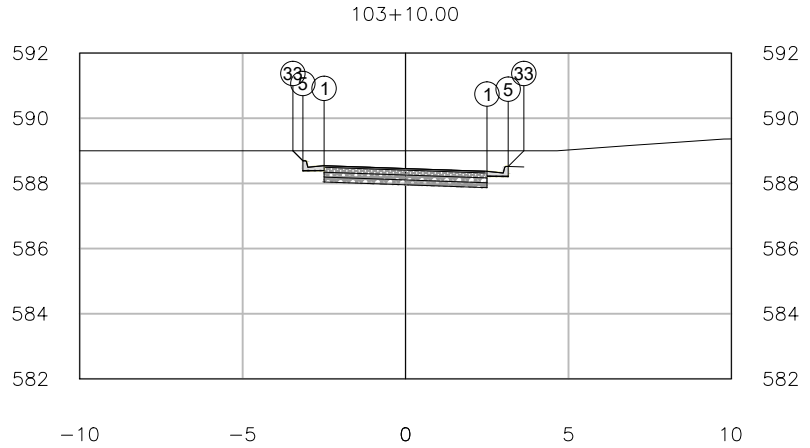


PLATAFORMA ACABADA LADO ESQUERDO	PTO.	1	5	33
	DIST.	2.500	-3.150	-3.456
	COTA	588.369	588.694	589.000
PLATAFORMA ACABADA LADO DIREITO	PTO.	1	5	33
	DIST.	-2.500	3.150	3.631
	COTA	588.544	588.519	589.000

103+10.00	A.corte 1ª. = m²	A.aterro = m²	EMITENTE	OBJETO: NOTA DE SERVIÇO DE PAVIMENTO ACABADO		ELABORAÇÃO
Cota terreno = 589.00	A.corte 2ª. ripper = m²	A.rsm = m²		LOCAL: PARACATU		OBJETIVA PROJETOS E SERVIÇOS
Cota projeto = 588.456	A.corte 2ª. explos. = m²	A.reat. rachão = m²		ESCALA 1:200	CÓDIGO	FOLHA
	A.corte 3ª. = m²	A.reat. solo = m²				

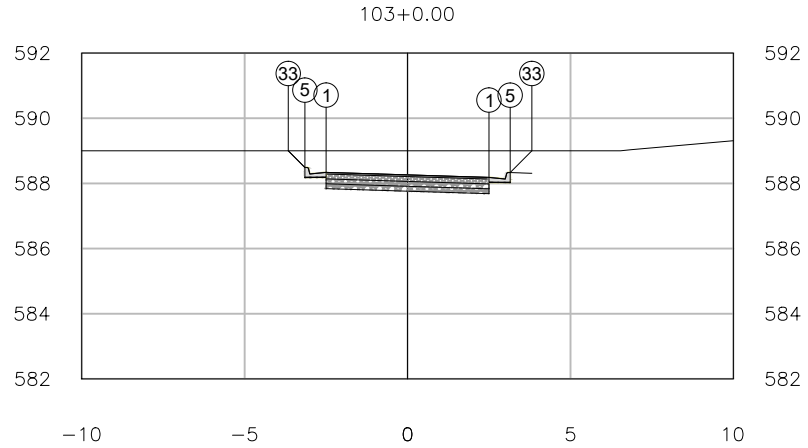


PLATAFORMA ACABADA LADO ESQUERDO	PTO.	1	5	33
	DIST.	2.500	-3.150	-3.662
	COTA	588.184	588.488	589.000
PLATAFORMA ACABADA LADO DIREITO	PTO.	1	5	33
	DIST.	-2.500	3.150	3.816
	COTA	588.338	588.334	589.000

103+0.00	A.corte 1ª. =	m²	A.aterro =	m²	EMITENTE	OBJETO: NOTA DE SERVIÇO DE PAVIMENTO ACABADO	ELABORAÇÃO
	A.corte 2ª. ripper =	m²	A.rsm =	m²		LOCAL: PARACATU	OBJETIVA PROJETOS E SERVIÇOS
Cota terreno = 589.00	A.corte 2ª. explos. =	m²	A.reat. rachão =	m²		ESCALA 1:200 / CÓDIGO / FOLHA	
Cota projeto = 588.261	A.corte 3ª. =	m²	A.reat. solo =	m²			

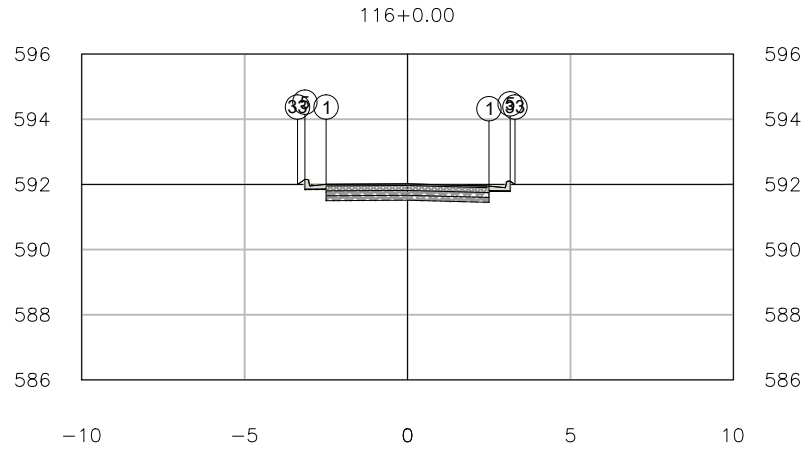


PLATAFORMA ACABADA LADO ESQUERDO	PTO.	1	5	33
	DIST.	2.500	-3.150	-3.377
	COTA	591.948	592.151	592.000
PLATAFORMA ACABADA LADO DIREITO	PTO.	1	5	33
	DIST.	-2.500	3.150	3.297
	COTA	592.001	592.098	592.000

116+0.00	A.corte 1ª. =	m²	A.aterro =	m²	EMITENTE	OBJETO: NOTA DE SERVIÇO DE PAVIMENTO ACABADO	ELABORAÇÃO
	A.corte 2ª. ripper =	m²	A.rsm =	m²		LOCAL: PARACATU	OBJETIVA PROJETOS E SERVIÇOS
Cota terreno = 592.00	A.corte 2ª. explos. =	m²	A.reat. rachão =	m²		ESCALA 1:200 / CÓDIGO / FOLHA	
Cota projeto = 592.016	A.corte 3ª. =	m²	A.reat. solo =	m²			

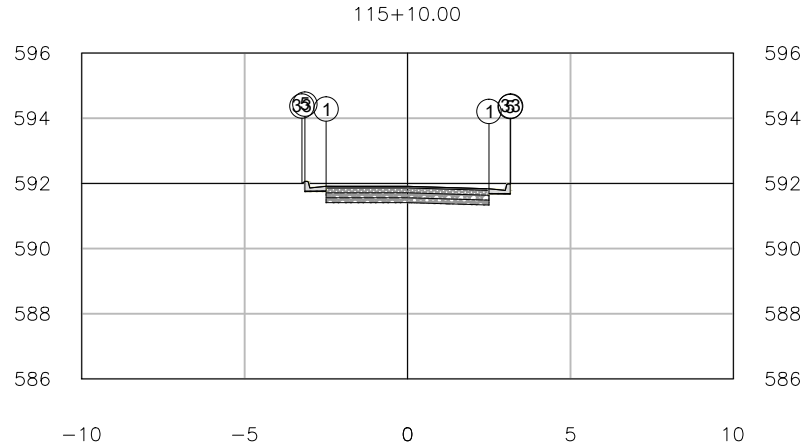


PLATAFORMA ACABADA LADO ESQUERDO	PTO.	1	5	33
	DIST.	2.500	-3.150	-3.240
	COTA	591.835	592.060	592.000
PLATAFORMA ACABADA LADO DIREITO	PTO.	1	5	33
	DIST.	-2.500	3.150	3.165
	COTA	591.910	591.985	592.000

115+10.00	A.corte 1ª. = m²	A.aterro = m²	EMITENTE	OBJETO: NOTA DE SERVIÇO DE PAVIMENTO ACABADO		ELABORAÇÃO
	A.corte 2ª. ripper = m²	A.rsm = m²		LOCAL: PARACATU		OBJETIVA PROJETOS E SERVIÇOS
Cota terreno = 592.00	A.corte 2ª. explos. = m²	A.reat. rachão = m²		ESCALA 1:200	CÓDIGO	FOLHA
Cota projeto = 591.910	A.corte 3ª. = m²	A.reat. solo = m²				

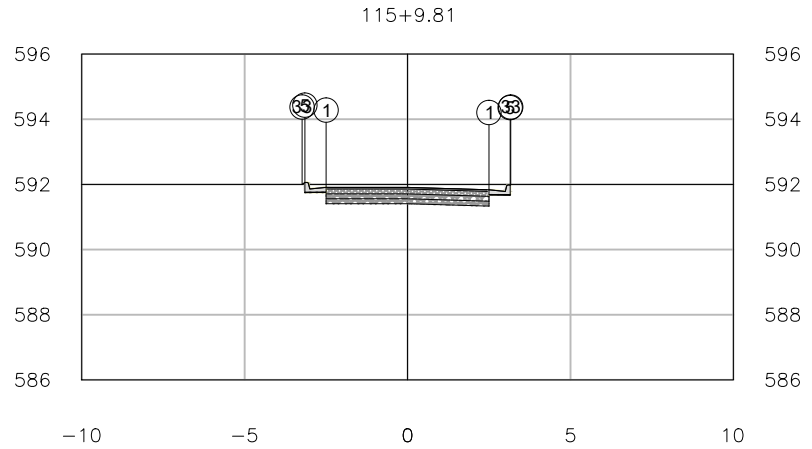


PLATAFORMA ACABADA LADO ESQUERDO	PTO.	1	5	33
	DIST.	2.500	-3.150	-3.238
	COTA	591.833	592.058	592.000
PLATAFORMA ACABADA LADO DIREITO	PTO.	1	5	33
	DIST.	-2.500	3.150	3.167
	COTA	591.908	591.983	592.000

115+9.81	A.corte 1ª. =	m²	A.aterro =	m²	EMITENTE	OBJETO: NOTA DE SERVIÇO DE PAVIMENTO ACABADO	ELABORAÇÃO
	A.corte 2ª. ripper =	m²	A.rsm =	m²		LOCAL: PARACATU	OBJETIVA PROJETOS E SERVIÇOS
Cota terreno = 592.00	A.corte 2ª. explos. =	m²	A.reat. rachão =	m²		ESCALA 1:200 / CÓDIGO / FOLHA	
Cota projeto = 591.908	A.corte 3ª. =	m²	A.reat. solo =	m²			

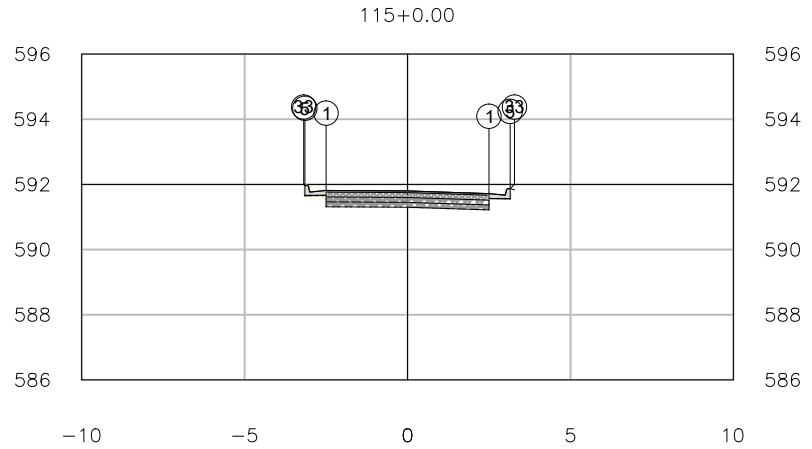


PLATAFORMA ACABADA LADO ESQUERDO	PTO.	1	5	33
	DIST.	2.500	-3.150	-3.187
	COTA	591.718	591.963	592.000
PLATAFORMA ACABADA LADO DIREITO	PTO.	1	5	33
	DIST.	-2.500	3.150	3.282
	COTA	591.813	591.868	592.000

115+0.00	A.corte 1ª. =	m²	A.aterro =	m²	EMITENTE	OBJETO: NOTA DE SERVIÇO DE PAVIMENTO ACABADO	ELABORAÇÃO
	A.corte 2ª. ripper =	m²	A.rsm =	m²		LOCAL: PARACATU	OBJETIVA PROJETOS E SERVIÇOS
Cota terreno = 592.00	A.corte 2ª. explos. =	m²	A.reat. rachão =	m²		ESCALA 1:200 / CÓDIGO / FOLHA	
Cota projeto = 591.800	A.corte 3ª. =	m²	A.reat. solo =	m²			

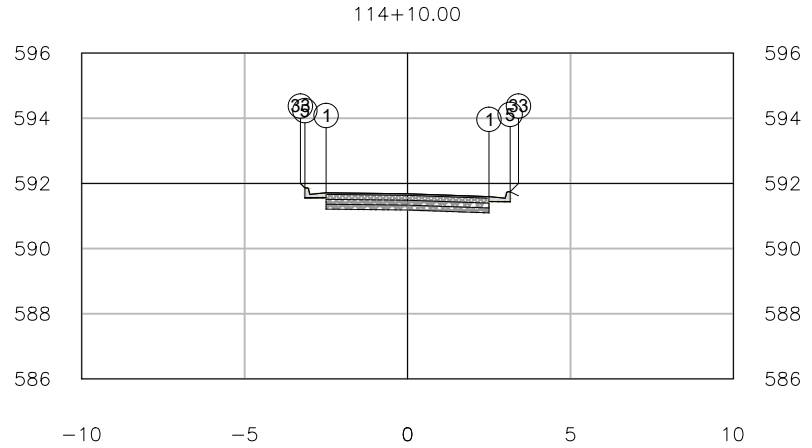


PLATAFORMA ACABADA LADO ESQUERDO	PTO.	1	5	33
	DIST.	2.500	-3.150	-3.289
	COTA	591.594	591.861	592.000
PLATAFORMA ACABADA LADO DIREITO	PTO.	1	5	33
	DIST.	-2.500	3.150	3.406
	COTA	591.711	591.744	592.000

114+10.00	A.corte 1ª. =	m²	A.aterro =	m²	EMITENTE	OBJETO: NOTA DE SERVIÇO DE PAVIMENTO ACABADO
	A.corte 2ª. ripper =	m²	A.rsm =	m²		LOCAL: PARACATU
Cota terreno = 592.00	A.corte 2ª. explos. =	m²	A.reat. rachão =	m²		ESCALA 1:200 / CÓDIGO / FOLHA
Cota projeto = 591.683	A.corte 3ª. =	m²	A.reat. solo =	m²		ELABORAÇÃO: OBJETIVA PROJETOS E SERVIÇOS

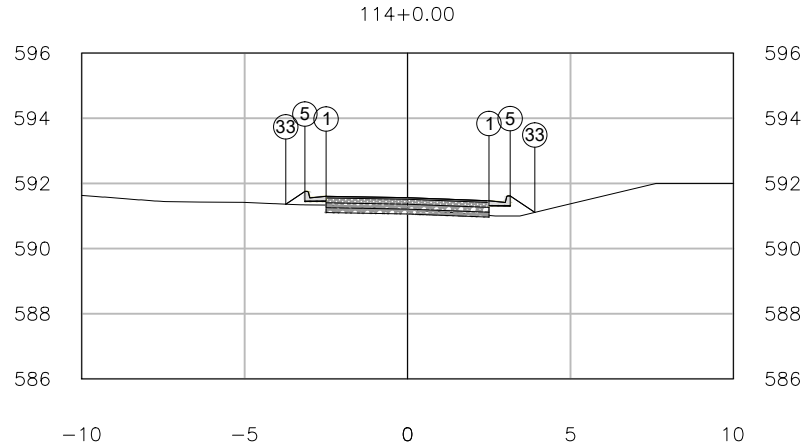

PLATAFORMA ACABADA LADO ESQUERDO	PTO.	1	5	33
	DIST.	2.500	-3.150	-3.739
	COTA	591.466	591.754	591.362
PLATAFORMA ACABADA LADO DIREITO	PTO.	1	5	33
	DIST.	-2.500	3.150	3.907
	COTA	591.604	591.616	591.111


114+0.00	A.corte 1ª. =	m²	A.aterro =	m²	EMITENTE	OBJETO: NOTA DE SERVIÇO DE PAVIMENTO ACABADO	ELABORAÇÃO
	A.corte 2ª. ripper =	m²	A.rsm =	m²		LOCAL: PARACATU	OBJETIVA PROJETOS E SERVIÇOS
Cota terreno = 591.19	A.corte 2ª. explos. =	m²	A.reat. rachão =	m²		ESCALA 1:200 / CÓDIGO / FOLHA	
Cota projeto = 591.562	A.corte 3ª. =	m²	A.reat. solo =	m²			

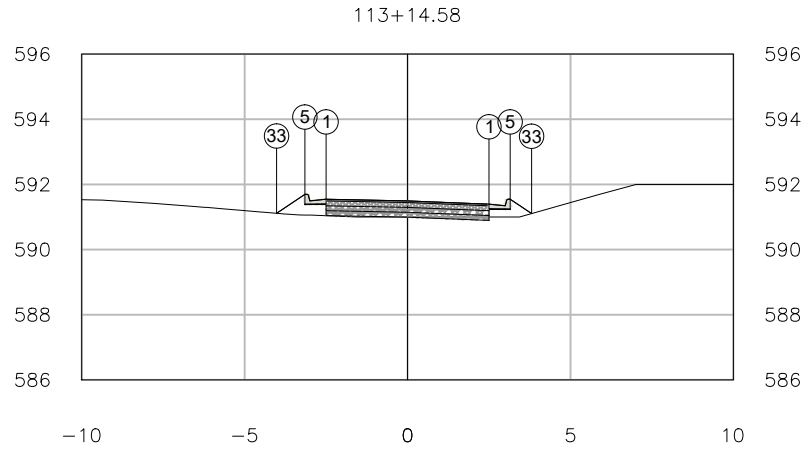

PLATAFORMA ACABADA LADO ESQUERDO	PTO.	1	5	33
	DIST.	2.500	-3.150	-4.021
	COTA	591.394	591.694	591.113
PLATAFORMA ACABADA LADO DIREITO	PTO.	1	5	33
	DIST.	-2.500	3.150	3.808
	COTA	591.544	591.544	591.105


113+14.58	A.corte 1ª. =	m²	A.aterro =	m²	EMITENTE	OBJETO: NOTA DE SERVIÇO DE PAVIMENTO ACABADO	ELABORAÇÃO
	A.corte 2ª. ripper =	m²	A.rsm =	m²		LOCAL: PARACATU	OBJETIVA PROJETOS E SERVIÇOS
Cota terreno = 591.00	A.corte 2ª. explos. =	m²	A.reat. rachão =	m²		ESCALA 1:200 / CÓDIGO / FOLHA	
Cota projeto = 591.494	A.corte 3ª. =	m²	A.reat. solo =	m²			

113+12.69

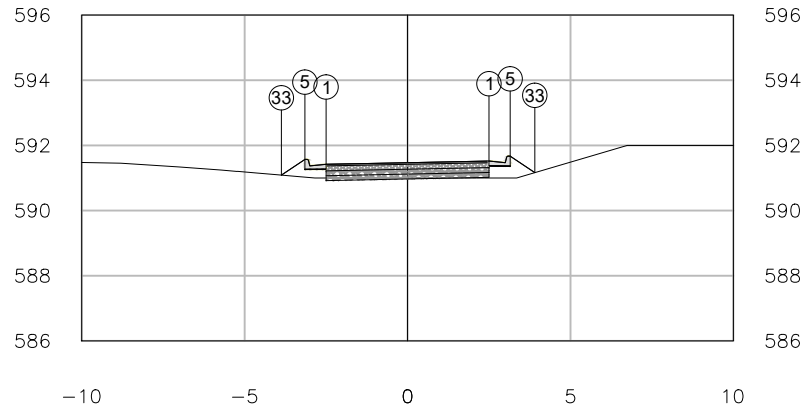


PLATAFORMA ACABADA LADO ESQUERDO	PTO.	1	5	33
	DIST.	2.500	-3.150	-3.872
	COTA	591.519	591.569	591.088
PLATAFORMA ACABADA LADO DIREITO	PTO.	1	5	33
	DIST.	-2.500	3.150	3.907
	COTA	591.419	591.669	591.165

113+12.69	A.corte 1ª. =	m²	A.aterro =	m²	EMITENTE	OBJETO: NOTA DE SERVIÇO DE PAVIMENTO ACABADO	ELABORAÇÃO
	A.corte 2ª. ripper =	m²	A.rsm =	m²		LOCAL: PARACATU	OBJETIVA PROJETOS E SERVIÇOS
Cota terreno = 591.00	A.corte 2ª. explos. =	m²	A.reat. rachão =	m²		ESCALA 1:200 / CÓDIGO / FOLHA	
Cota projeto = 591.469	A.corte 3ª. =	m²	A.reat. solo =	m²			

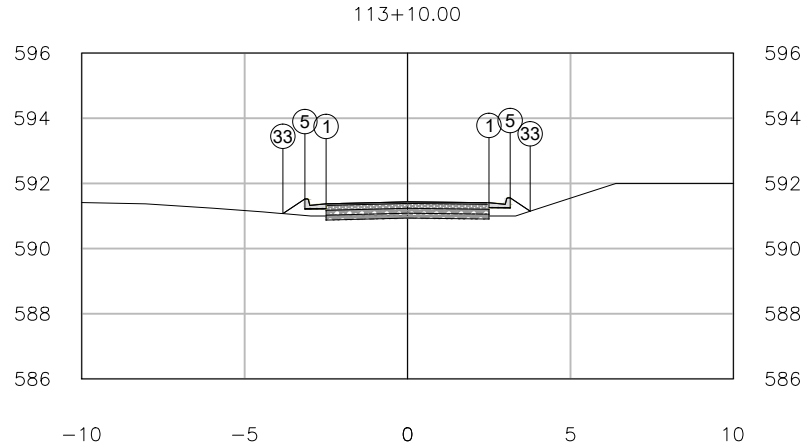


PLATAFORMA ACABADA LADO ESQUERDO	PTO.	1	5	33
	DIST.	2.500	-3.150	-3.825
	COTA	591.407	591.523	591.073
PLATAFORMA ACABADA LADO DIREITO	PTO.	1	5	33
	DIST.	-2.500	3.150	3.764
	COTA	591.373	591.557	591.148

113+10.00	A.corte 1ª. =	m²	A.aterro =	m²	EMITENTE	OBJETO: NOTA DE SERVIÇO DE PAVIMENTO ACABADO	ELABORAÇÃO
	A.corte 2ª. ripper =	m²	A.rsm =	m²		LOCAL: PARACATU	OBJETIVA PROJETOS E SERVIÇOS
Cota terreno = 591.00	A.corte 2ª. explos. =	m²	A.reat. rachão =	m²		ESCALA 1:200 / CÓDIGO / FOLHA	
Cota projeto = 591.435	A.corte 3ª. =	m²	A.reat. solo =	m²			

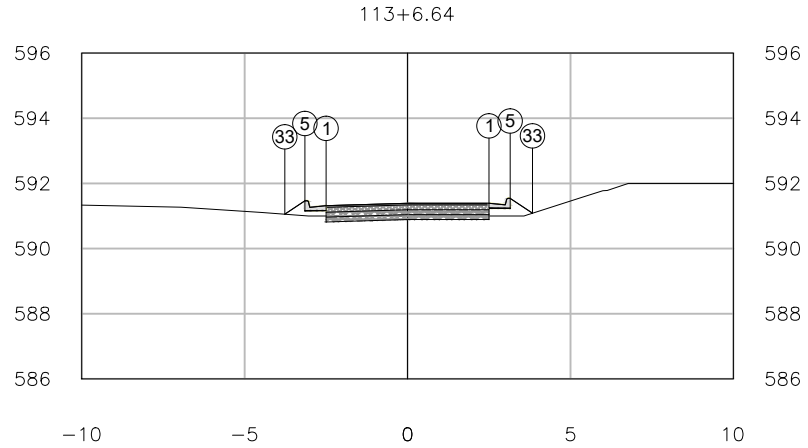


PLATAFORMA ACABADA LADO ESQUERDO	PTO.	1	5	33
	DIST.	2.500	-3.150	-3.766
	COTA	591.391	591.466	591.055
PLATAFORMA ACABADA LADO DIREITO	PTO.	1	5	33
	DIST.	-2.500	3.150	3.834
	COTA	591.316	591.541	591.084

113+6.64	A.corte 1ª. =	m²	A.aterro =	m²	EMITENTE	OBJETO: NOTA DE SERVIÇO DE PAVIMENTO ACABADO	ELABORAÇÃO
	A.corte 2ª. ripper =	m²	A.rsm =	m²		LOCAL: PARACATU	OBJETIVA PROJETOS E SERVIÇOS
Cota terreno = 591.00	A.corte 2ª. explos. =	m²	A.reat. rachão =	m²		ESCALA 1:200 / CÓDIGO / FOLHA	
Cota projeto = 591.391	A.corte 3ª. =	m²	A.reat. solo =	m²			

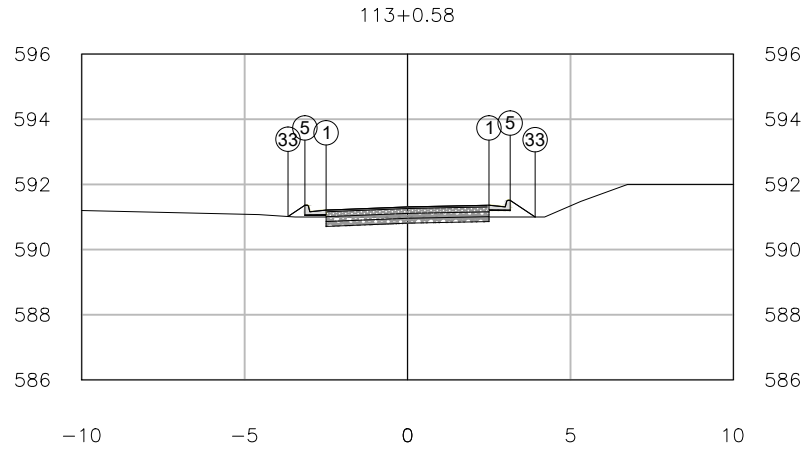


PLATAFORMA ACABADA LADO ESQUERDO	PTO.	1	5	33
	DIST.	2.500	-3.150	-3.669
	COTA	591.360	591.360	591.014
PLATAFORMA ACABADA LADO DIREITO	PTO.	1	5	33
	DIST.	-2.500	3.150	3.915
	COTA	591.210	591.510	591.000

113+0.58	A.corte 1ª. =	m²	A.aterro =	m²	EMITENTE	OBJETO: NOTA DE SERVIÇO DE PAVIMENTO ACABADO	ELABORAÇÃO
	A.corte 2ª. ripper =	m²	A.rsm =	m²		LOCAL: PARACATU	OBJETIVA PROJETOS E SERVIÇOS
Cota terreno = 591.00	A.corte 2ª. explos. =	m²	A.reat. rachão =	m²		ESCALA 1:200 / CÓDIGO / FOLHA	
Cota projeto = 591.310	A.corte 3ª. =	m²	A.reat. solo =	m²			

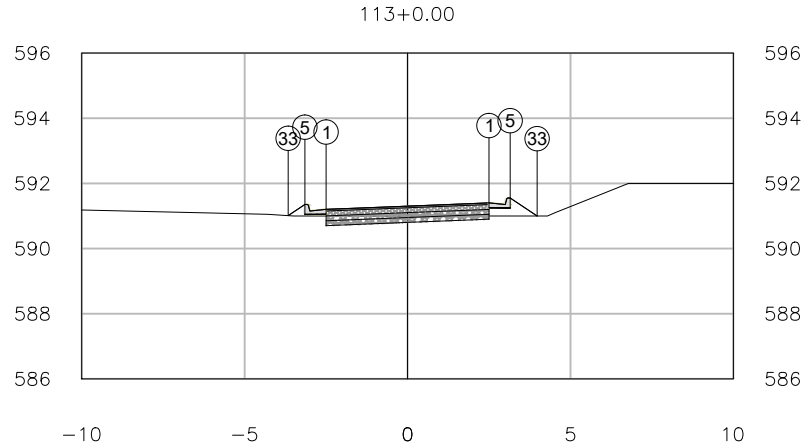


PLATAFORMA ACABADA LADO ESQUERDO	PTO.	1	5	33
	DIST.	2.500	-3.150	-3.663
	COTA	591.401	591.353	591.011
PLATAFORMA ACABADA LADO DIREITO	PTO.	1	5	33
	DIST.	-2.500	3.150	3.977
	COTA	591.203	591.551	591.000

113+0.00	A.corte 1ª. =	m²	A.aterro =	m²	EMITENTE	OBJETO: NOTA DE SERVIÇO DE PAVIMENTO ACABADO	ELABORAÇÃO
	A.corte 2ª. ripper =	m²	A.rsm =	m²		LOCAL: PARACATU	OBJETIVA PROJETOS E SERVIÇOS
Cota terreno = 591.00	A.corte 2ª. explos. =	m²	A.reat. rachão =	m²		ESCALA 1:200 / CÓDIGO / FOLHA	
Cota projeto = 591.302	A.corte 3ª. =	m²	A.reat. solo =	m²			

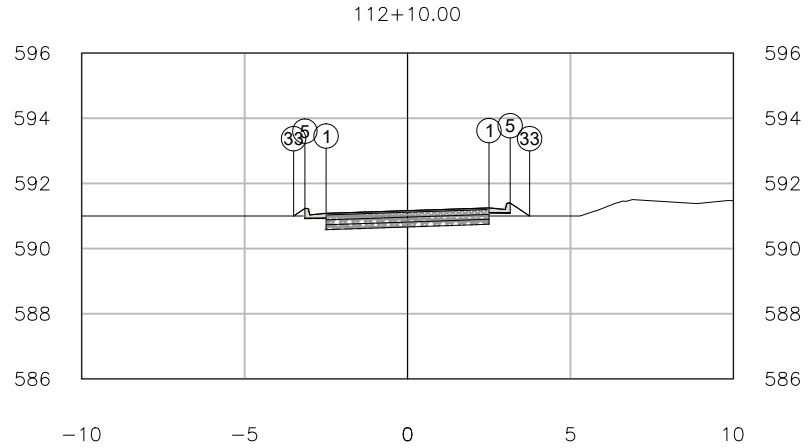


PLATAFORMA ACABADA LADO ESQUERDO	PTO.	1	5	33
	DIST.	2.500	-3.150	-3.496
	COTA	591.248	591.231	591.000
PLATAFORMA ACABADA LADO DIREITO	PTO.	1	5	33
	DIST.	-2.500	3.150	3.747
	COTA	591.081	591.398	591.000

112+10.00	A.corte 1ª. =	m²	A.aterro =	m²	EMITENTE	OBJETO: NOTA DE SERVIÇO DE PAVIMENTO ACABADO	ELABORAÇÃO
	A.corte 2ª. ripper =	m²	A.rsm =	m²		LOCAL: PARACATU	OBJETIVA PROJETOS E SERVIÇOS
Cota terreno = 591.00	A.corte 2ª. explos. =	m²	A.reat. rachão =	m²		ESCALA 1:200 / CÓDIGO / FOLHA	
Cota projeto = 591.164	A.corte 3ª. =	m²	A.reat. solo =	m²			

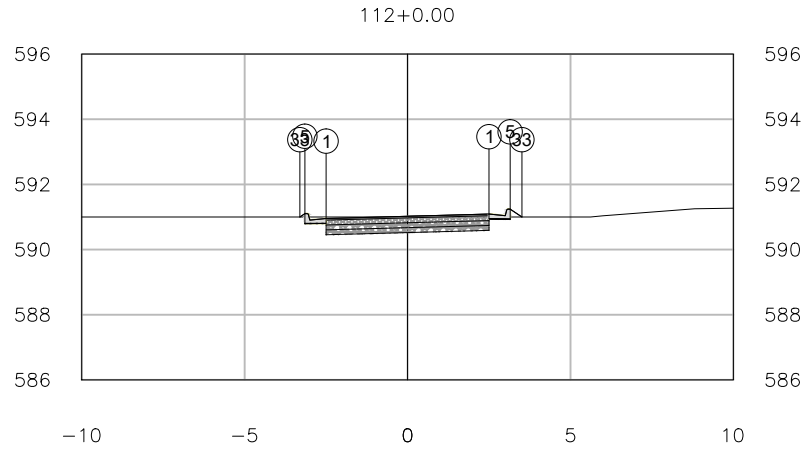


PLATAFORMA ACABADA LADO ESQUERDO	PTO. DIST. COTA	1 2.500 591.090	5 -3.150 591.104	33 -3.306 591.000
PLATAFORMA ACABADA LADO DIREITO	PTO. DIST. COTA	1 -2.500 590.954	5 3.150 591.240	33 3.510 591.000

112+0.00	A.corte 1ª. =	m²	A.aterro =	m²	EMITENTE	OBJETO: NOTA DE SERVIÇO DE PAVIMENTO ACABADO	ELABORAÇÃO
Cota terreno = 591.00	A.corte 2ª. ripper =	m²	A.rsm =	m²		LOCAL: PARACATU	OBJETIVA PROJETOS E SERVIÇOS
Cota projeto = 591.022	A.corte 2ª. explos. =	m²	A.reat. rachão =	m²		ESCALA 1:200 / CÓDIGO / FOLHA	
	A.corte 3ª. =	m²	A.reat. solo =	m²			

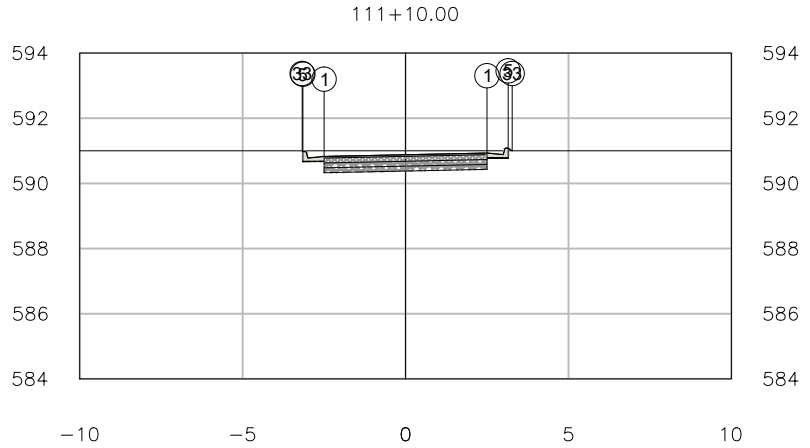


PLATAFORMA ACABADA LADO ESQUERDO	PTO.	1	5	33
	DIST.	2.500	-3.150	-3.173
	COTA	590.932	590.977	591.000
PLATAFORMA ACABADA LADO DIREITO	PTO.	1	5	33
	DIST.	-2.500	3.150	3.273
	COTA	590.827	591.082	591.000

111+10.00	A.corte 1ª. =	m²	A.aterro =	m²	EMITENTE	OBJETO: NOTA DE SERVIÇO DE PAVIMENTO ACABADO	ELABORAÇÃO
	A.corte 2ª. ripper =	m²	A.rsm =	m²		LOCAL: PARACATU	OBJETIVA PROJETOS E SERVIÇOS
Cota terreno = 591.00	A.corte 2ª. explos. =	m²	A.reat. rachão =	m²		ESCALA 1:200 / CÓDIGO / FOLHA	
Cota projeto = 590.879	A.corte 3ª. =	m²	A.reat. solo =	m²			

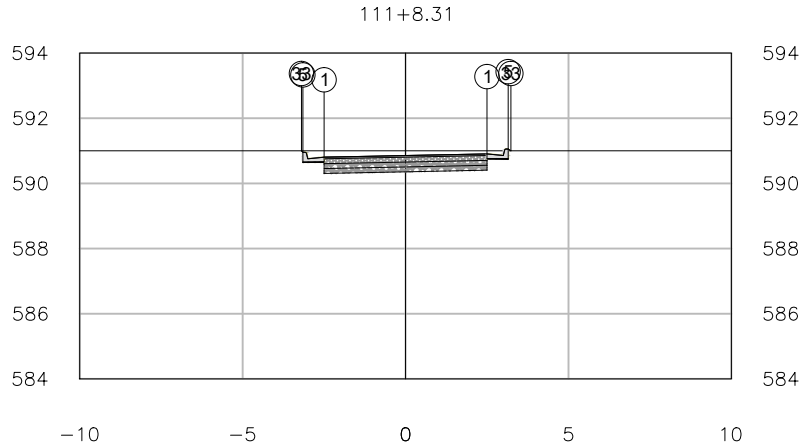


PLATAFORMA ACABADA LADO ESQUERDO	PTO.	1	5	33
	DIST.	2.500	-3.150	-3.195
	COTA	590.905	590.955	591.000
PLATAFORMA ACABADA LADO DIREITO	PTO.	1	5	33
	DIST.	-2.500	3.150	3.233
	COTA	590.805	591.055	591.000

111+8.31	A.corte 1ª. =	m²	A.aterro =	m²	EMITENTE	OBJETO: NOTA DE SERVIÇO DE PAVIMENTO ACABADO	ELABORAÇÃO
	A.corte 2ª. ripper =	m²	A.rsm =	m²		LOCAL: PARACATU	OBJETIVA PROJETOS E SERVIÇOS
Cota terreno = 591.00	A.corte 2ª. explos. =	m²	A.reat. rachão =	m²		ESCALA 1:200 / CÓDIGO / FOLHA	
Cota projeto = 590.855	A.corte 3ª. =	m²	A.reat. solo =	m²			

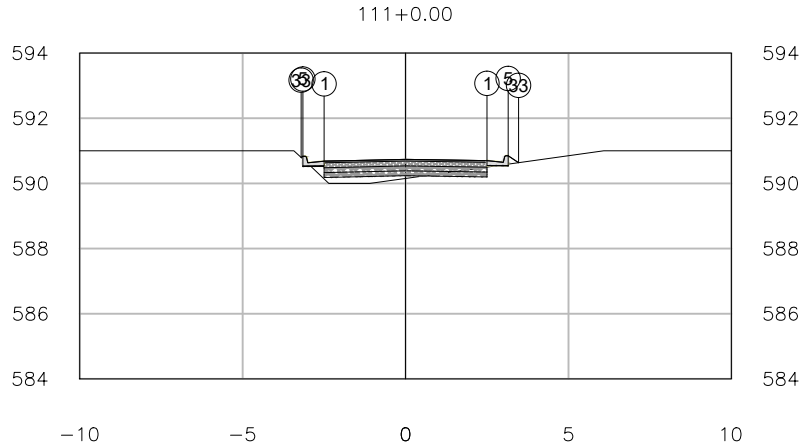


PLATAFORMA ACABADA LADO ESQUERDO	PTO.	1	5	33
	DIST.	2.500	-3.150	-3.204
	COTA	590.698	590.831	590.795
PLATAFORMA ACABADA LADO DIREITO	PTO.	1	5	33
	DIST.	-2.500	3.150	3.468
	COTA	590.681	590.848	590.636

111+0.00	A.corte 1ª. =	m²	A.aterro =	m²	EMITENTE	OBJETO: NOTA DE SERVIÇO DE PAVIMENTO ACABADO	ELABORAÇÃO
	A.corte 2ª. ripper =	m²	A.rsm =	m²		LOCAL: PARACATU	OBJETIVA PROJETOS E SERVIÇOS
Cota terreno = 590.15	A.corte 2ª. explos. =	m²	A.reat. rachão =	m²		ESCALA 1:200 / CÓDIGO / FOLHA	
Cota projeto = 590.737	A.corte 3ª. =	m²	A.reat. solo =	m²			

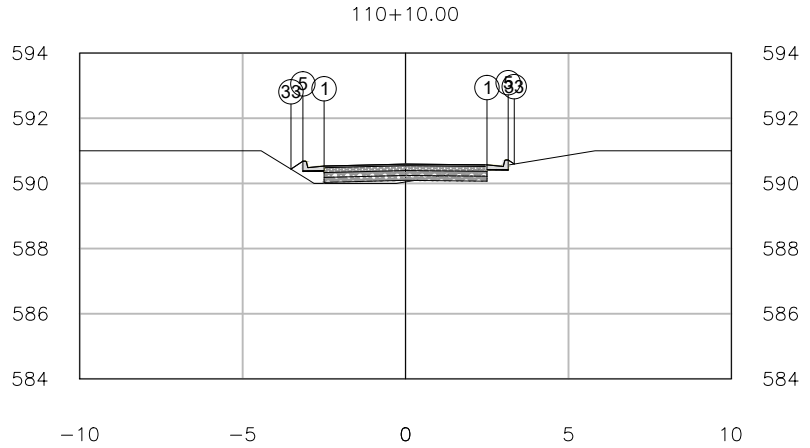


PLATAFORMA ACABADA LADO ESQUERDO	PTO.	1	5	33
	DIST.	2.500	-3.150	-3.516
	COTA	590.569	590.682	590.438
PLATAFORMA ACABADA LADO DIREITO	PTO.	1	5	33
	DIST.	-2.500	3.150	3.337
	COTA	590.532	590.719	590.594

110+10.00	A.corte 1ª. = m²	A.aterro = m²	EMITENTE	OBJETO: NOTA DE SERVIÇO DE PAVIMENTO ACABADO		ELABORAÇÃO
	A.corte 2ª. ripper = m²	A.rsm = m²		LOCAL: PARACATU		OBJETIVA PROJETOS E SERVIÇOS
Cota terreno = 590.05	A.corte 2ª. explos. = m²	A.reat. rachão = m²		ESCALA 1:200	CÓDIGO	FOLHA
Cota projeto = 590.594	A.corte 3ª. = m²	A.reat. solo = m²				

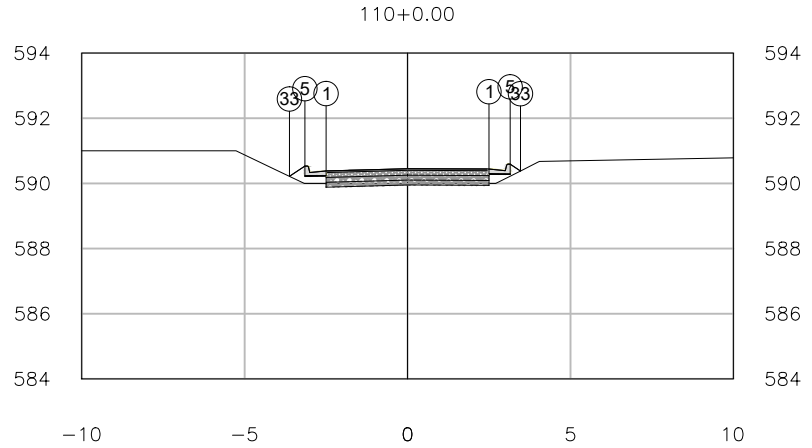

PLATAFORMA ACABADA LADO ESQUERDO	PTO.	1	5	33
	DIST.	2.500	-3.150	-3.625
	COTA	590.440	590.533	590.216
PLATAFORMA ACABADA LADO DIREITO	PTO.	1	5	33
	DIST.	-2.500	3.150	3.466
	COTA	590.383	590.590	590.379


110+0.00	A.corte 1ª. =	m²	A.aterro =	m²	EMITENTE	OBJETO: NOTA DE SERVIÇO DE PAVIMENTO ACABADO	ELABORAÇÃO
	A.corte 2ª. ripper =	m²	A.rsm =	m²		LOCAL: PARACATU	OBJETIVA PROJETOS E SERVIÇOS
Cota terreno = 590.00	A.corte 2ª. explos. =	m²	A.reat. rachão =	m²		ESCALA 1:200 / CÓDIGO / FOLHA	
Cota projeto = 590.452	A.corte 3ª. =	m²	A.reat. solo =	m²			

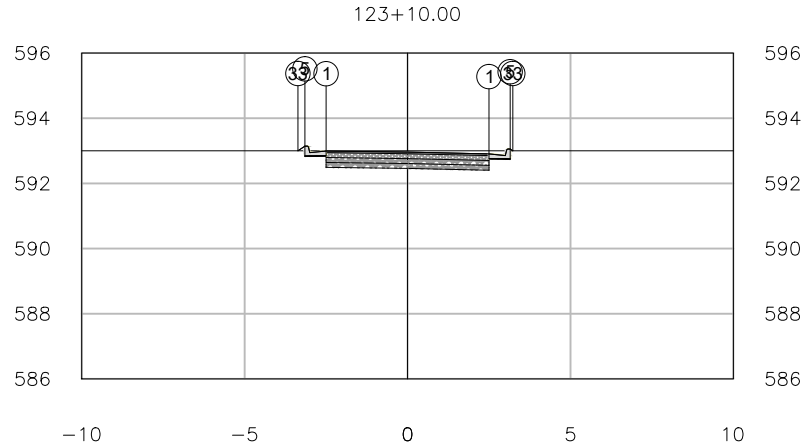

PLATAFORMA ACABADA LADO ESQUERDO	PTO.	1	5	33
	DIST.	2.500	-3.150	-3.365
	COTA	592.904	593.143	593.000
PLATAFORMA ACABADA LADO DIREITO	PTO.	1	5	33
	DIST.	-2.500	3.150	3.231
	COTA	592.993	593.054	593.000

123+10.00	A.corte 1ª. =	m²	A.aterro =	m²	EMITENTE	OBJETO: NOTA DE SERVIÇO DE PAVIMENTO ACABADO	ELABORAÇÃO
Cota terreno = 593.00	A.corte 2ª. ripper =	m²	A.rsm =	m²		LOCAL: PARACATU	OBJETIVA PROJETOS E SERVIÇOS
Cota projeto = 592.960	A.corte 2ª. explos. =	m²	A.reat. rachão =	m²		ESCALA 1:200 / CÓDIGO / FOLHA	
	A.corte 3ª. =	m²	A.reat. solo =	m²			


123+7.63

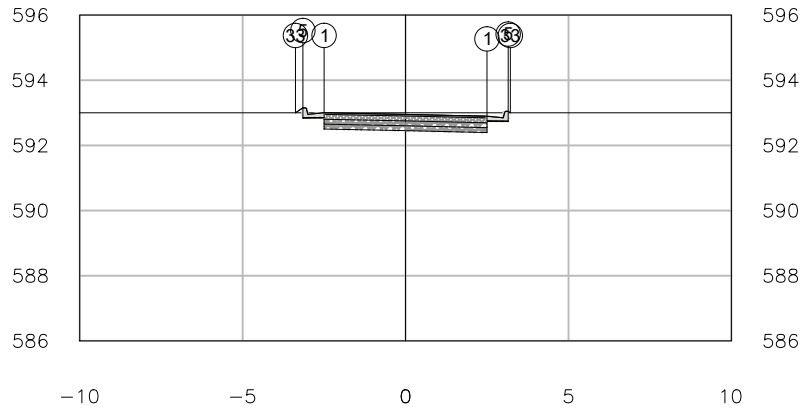

PLATAFORMA ACABADA LADO ESQUERDO	PTO.	1	5	33
	DIST.	2.500	-3.150	-3.378
	COTA	592.895	593.152	593.000
PLATAFORMA ACABADA LADO DIREITO	PTO.	1	5	33
	DIST.	-2.500	3.150	3.217
	COTA	593.002	593.045	593.000


123+7.63	A.corte 1ª. =	m²	A.aterro =	m²	EMITENTE	OBJETO: NOTA DE SERVIÇO DE PAVIMENTO ACABADO	ELABORAÇÃO
	A.corte 2ª. ripper =	m²	A.rsm =	m²		LOCAL: PARACATU	OBJETIVA PROJETOS E SERVIÇOS
Cota terreno = 593.00	A.corte 2ª. explos. =	m²	A.reat. rachão =	m²		ESCALA 1:200 / CÓDIGO / FOLHA	
Cota projeto = 592.952	A.corte 3ª. =	m²	A.reat. solo =	m²			

123+0.00

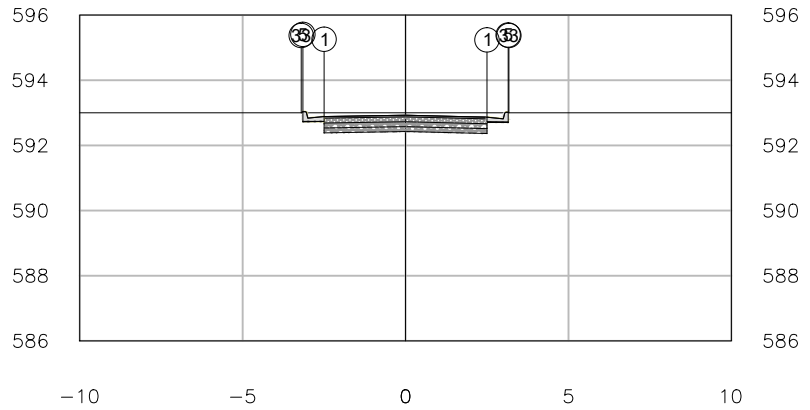


PLATAFORMA ACABADA LADO ESQUERDO	PTO.	1	5	33
	DIST.	2.500	-3.150	-3.203
	COTA	592.865	593.035	593.000
PLATAFORMA ACABADA LADO DIREITO	PTO.	1	5	33
	DIST.	-2.500	3.150	3.173
	COTA	592.885	593.015	593.000

123+0.00	A.corte 1ª. =	m²	A.aterro =	m²	EMITENTE	OBJETO: NOTA DE SERVIÇO DE PAVIMENTO ACABADO	ELABORAÇÃO
	A.corte 2ª. ripper =	m²	A.rsm =	m²		LOCAL: PARACATU	OBJETIVA PROJETOS E SERVIÇOS
Cota terreno = 593.00	A.corte 2ª. explos. =	m²	A.reat. rachão =	m²		ESCALA 1:200 / CÓDIGO / FOLHA	
Cota projeto = 592.926	A.corte 3ª. =	m²	A.reat. solo =	m²			

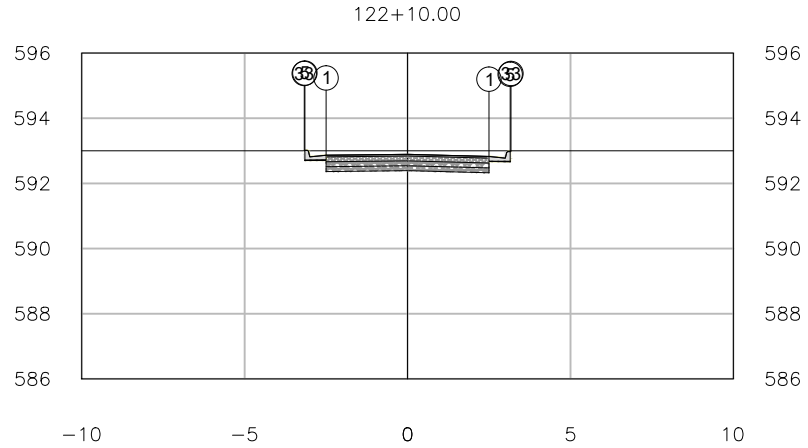


PLATAFORMA ACABADA LADO ESQUERDO	PTO.	1	5	33
	DIST.	2.500	-3.150	-3.170
	COTA	592.826	593.013	593.000
PLATAFORMA ACABADA LADO DIREITO	PTO.	1	5	33
	DIST.	-2.500	3.150	3.174
	COTA	592.863	592.976	593.000

122+10.00	A.corte 1ª. =	m²	A.aterro =	m²	EMITENTE	OBJETO: NOTA DE SERVIÇO DE PAVIMENTO ACABADO
	A.corte 2ª. ripper =	m²	A.rsm =	m²		LOCAL: PARACATU
Cota terreno = 593.00	A.corte 2ª. explos. =	m²	A.reat. rachão =	m²		ESCALA 1:200 / CÓDIGO / FOLHA
Cota projeto = 592.892	A.corte 3ª. =	m²	A.reat. solo =	m²		ELABORAÇÃO: OBJETIVA PROJETOS E SERVIÇOS

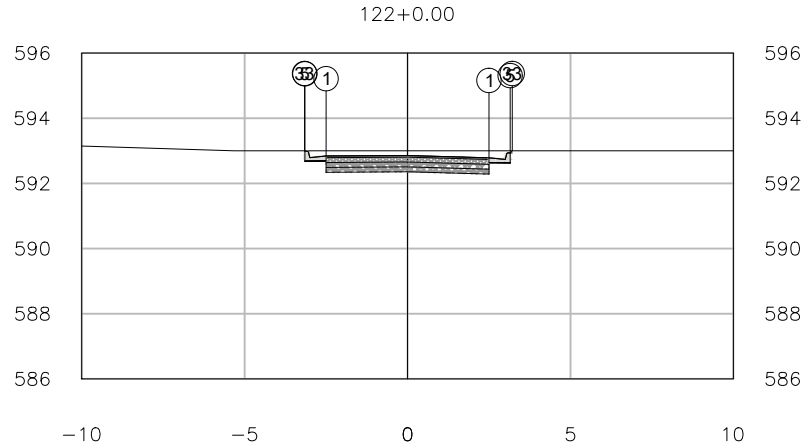

PLATAFORMA ACABADA LADO ESQUERDO	PTO.	1	5	33
	DIST.	2.500	-3.150	-3.160
	COTA	592.786	592.990	593.000
PLATAFORMA ACABADA LADO DIREITO	PTO.	1	5	33
	DIST.	-2.500	3.150	3.214
	COTA	592.840	592.936	593.000

122+0.00	A.corte 1ª. = m²	A.aterro = m²	EMITENTE	OBJETO: NOTA DE SERVIÇO DE PAVIMENTO ACABADO		ELABORAÇÃO
	A.corte 2ª. ripper = m²	A.rsm = m²		LOCAL: PARACATU		OBJETIVA PROJETOS E SERVIÇOS
Cota terreno = 593.00	A.corte 2ª. explos. = m²	A.reat. rachão = m²		ESCALA 1:200	CÓDIGO	FOLHA
Cota projeto = 592.857	A.corte 3ª. = m²	A.reat. solo = m²				

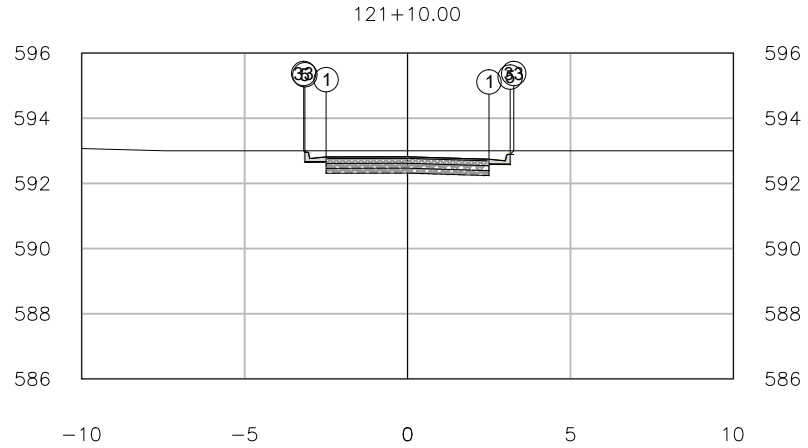

PLATAFORMA ACABADA LADO ESQUERDO	PTO.	1	5	33
	DIST.	2.500	-3.150	-3.188
	COTA	592.740	592.962	593.000
PLATAFORMA ACABADA LADO DIREITO	PTO.	1	5	33
	DIST.	-2.500	3.150	3.260
	COTA	592.812	592.890	593.000

121+10.00	A.corte 1ª. =	m²	A.aterro =	m²	EMITENTE	
	A.corte 2ª. ripper =	m²	A.rsm =	m²		
Cota terreno = 593.00	A.corte 2ª. explos. =	m²	A.reat. rachão =	m²		
Cota projeto = 592.817	A.corte 3ª. =	m²	A.reat. solo =	m²		


OBJETO: NOTA DE SERVIÇO DE PAVIMENTO ACABADO

LOCAL: PARACATU

ESCALA	CÓDIGO	FOLHA
1:200		


ELABORAÇÃO

OBJETIVA
PROJETOS E SERVIÇOS

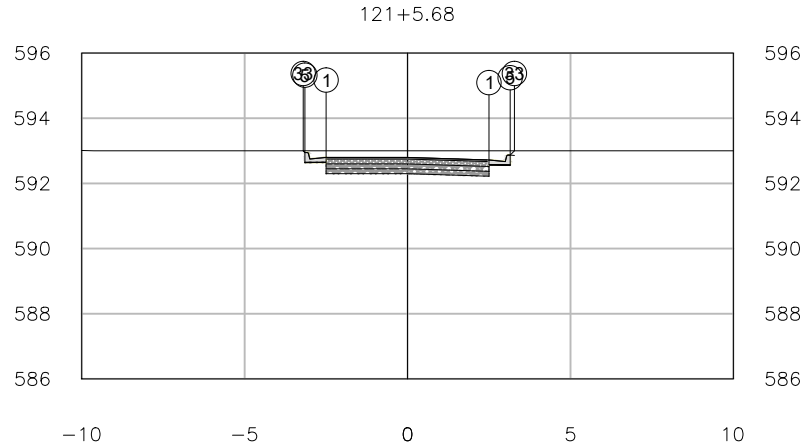


PLATAFORMA ACABADA LADO ESQUERDO	PTO.	1	5	33
	DIST.	2.500	-3.150	-3.202
	COTA	592.719	592.948	593.000
PLATAFORMA ACABADA LADO DIREITO	PTO.	1	5	33
	DIST.	-2.500	3.150	3.281
	COTA	592.798	592.869	593.000

121+5.68	A.corte 1ª. =	m²	A.aterro =	m²	EMITENTE	OBJETO: NOTA DE SERVIÇO DE PAVIMENTO ACABADO	ELABORAÇÃO
	A.corte 2ª. ripper =	m²	A.rsm =	m²		LOCAL: PARACATU	OBJETIVA PROJETOS E SERVIÇOS
Cota terreno = 593.00	A.corte 2ª. explos. =	m²	A.reat. rachão =	m²		ESCALA 1:200 / CÓDIGO / FOLHA	
Cota projeto = 592.798	A.corte 3ª. =	m²	A.reat. solo =	m²			

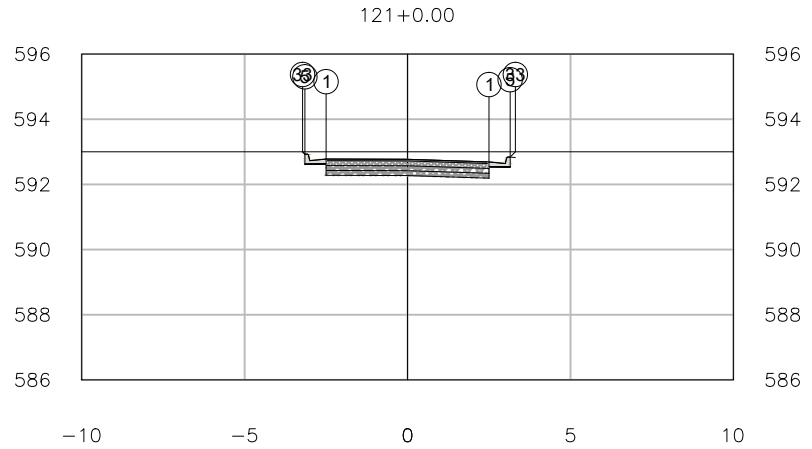

PLATAFORMA ACABADA LADO ESQUERDO	PTO.	1	5	33
	DIST.	2.500	-3.150	-3.222
	COTA	592.690	592.928	593.000
PLATAFORMA ACABADA LADO DIREITO	PTO.	1	5	33
	DIST.	-2.500	3.150	3.310
	COTA	592.778	592.840	593.000

121+0.00	A.corte 1ª. =	m²	A.aterro =	m²	EMITENTE	OBJETO: NOTA DE SERVIÇO DE PAVIMENTO ACABADO	ELABORAÇÃO
	A.corte 2ª. ripper =	m²	A.rsm =	m²		LOCAL: PARACATU	OBJETIVA PROJETOS E SERVIÇOS
Cota terreno = 593.00	A.corte 2ª. explos. =	m²	A.reat. rachão =	m²		ESCALA 1:200 / CÓDIGO / FOLHA	
Cota projeto = 592.771	A.corte 3ª. =	m²	A.reat. solo =	m²			

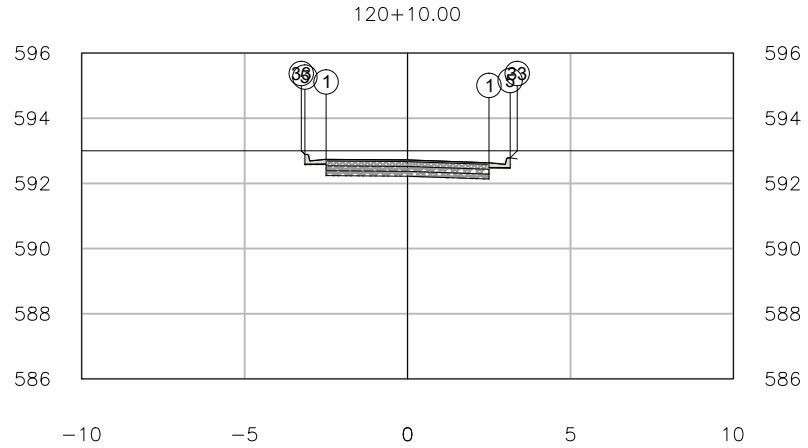

PLATAFORMA ACABADA LADO ESQUERDO	PTO.	1	5	33
	DIST.	2.500	-3.150	-3.261
	COTA	592.633	592.889	593.000
PLATAFORMA ACABADA LADO DIREITO	PTO.	1	5	33
	DIST.	-2.500	3.150	3.367
	COTA	592.739	592.783	593.000

120+10.00	A.corte 1ª. =	m²	A.aterro =	m²	EMITENTE	
Cota terreno = 593.00	A.corte 2ª. ripper =	m²	A.rsm =	m²		
Cota projeto = 592.720	A.corte 2ª. explos. =	m²	A.reat. rachão =	m²		
	A.corte 3ª. =	m²	A.reat. solo =	m²		


OBJETO: NOTA DE SERVIÇO DE PAVIMENTO ACABADO

LOCAL: PARACATU

ESCALA 1:200 | CÓDIGO | FOLHA


ELABORAÇÃO

OBJETIVA
PROJETOS E SERVIÇOS

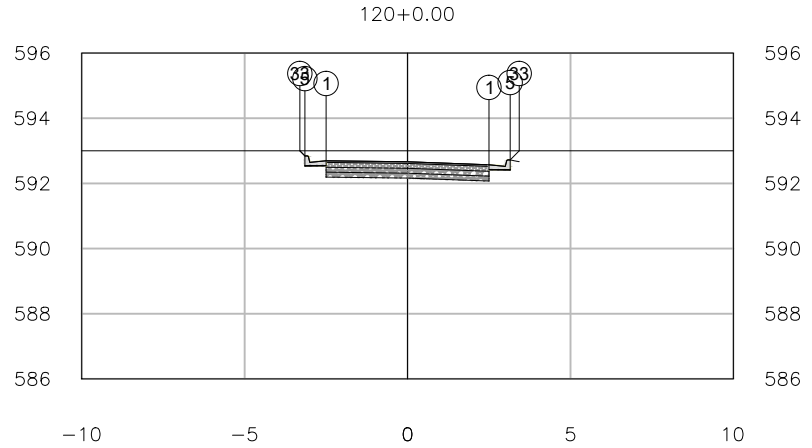


PLATAFORMA ACABADA LADO ESQUERDO	PTO.	1	5	33
	DIST.	2.500	-3.150	-3.306
	COTA	592.572	592.844	593.000
PLATAFORMA ACABADA LADO DIREITO	PTO.	1	5	33
	DIST.	-2.500	3.150	3.428
	COTA	592.694	592.722	593.000

120+0.00	A.corte 1ª. =	m²	A.aterro =	m²	EMITENTE	OBJETO: NOTA DE SERVIÇO DE PAVIMENTO ACABADO
	A.corte 2ª. ripper =	m²	A.rsm =	m²		LOCAL: PARACATU
Cota terreno = 593.00	A.corte 2ª. explos. =	m²	A.reat. rachão =	m²		ESCALA 1:200 / CÓDIGO / FOLHA
Cota projeto = 592.663	A.corte 3ª. =	m²	A.reat. solo =	m²		ELABORAÇÃO: OBJETIVA PROJETOS E SERVIÇOS

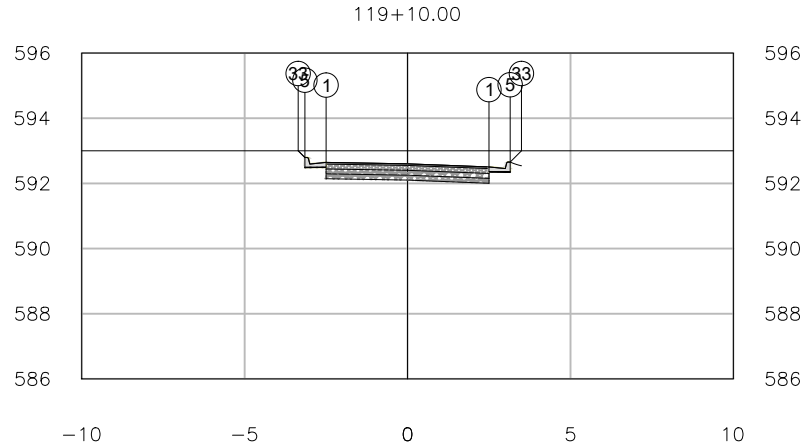


PLATAFORMA ACABADA LADO ESQUERDO	PTO.	1	5	33
	DIST.	2.500	-3.150	-3.356
	COTA	592.505	592.794	593.000
PLATAFORMA ACABADA LADO DIREITO	PTO.	1	5	33
	DIST.	-2.500	3.150	3.495
	COTA	592.644	592.655	593.000

119+10.00	A.corte 1ª. =	m²	A.aterro =	m²	EMITENTE	OBJETO: NOTA DE SERVIÇO DE PAVIMENTO ACABADO	ELABORAÇÃO
Cota terreno = 593.00	A.corte 2ª. ripper =	m²	A.rsm =	m²		LOCAL: PARACATU	OBJETIVA PROJETOS E SERVIÇOS
Cota projeto = 592.601	A.corte 2ª. explos. =	m²	A.reat. rachão =	m²		ESCALA 1:200 / CÓDIGO / FOLHA	
	A.corte 3ª. =	m²	A.reat. solo =	m²			

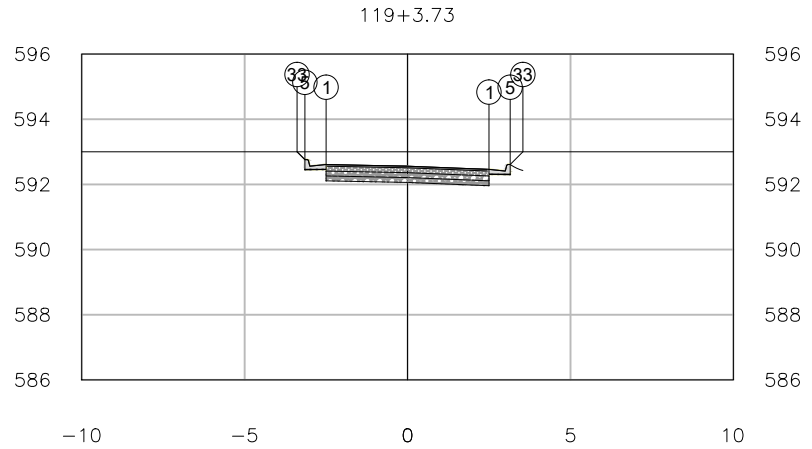


PLATAFORMA ACABADA LADO ESQUERDO	PTO.	1	5	33
	DIST.	2.500	-3.150	-3.390
	COTA	592.460	592.760	593.000
PLATAFORMA ACABADA LADO DIREITO	PTO.	1	5	33
	DIST.	-2.500	3.150	3.540
	COTA	592.610	592.610	593.000

119+3.73	A.corte 1ª. =	m²	A.aterro =	m²	EMITENTE	OBJETO: NOTA DE SERVIÇO DE PAVIMENTO ACABADO	ELABORAÇÃO
	A.corte 2ª. ripper =	m²	A.rsm =	m²		LOCAL: PARACATU	OBJETIVA PROJETOS E SERVIÇOS
Cota terreno = 593.00	A.corte 2ª. explos. =	m²	A.reat. rachão =	m²		ESCALA 1:200 / CÓDIGO / FOLHA	
Cota projeto = 592.560	A.corte 3ª. =	m²	A.reat. solo =	m²			

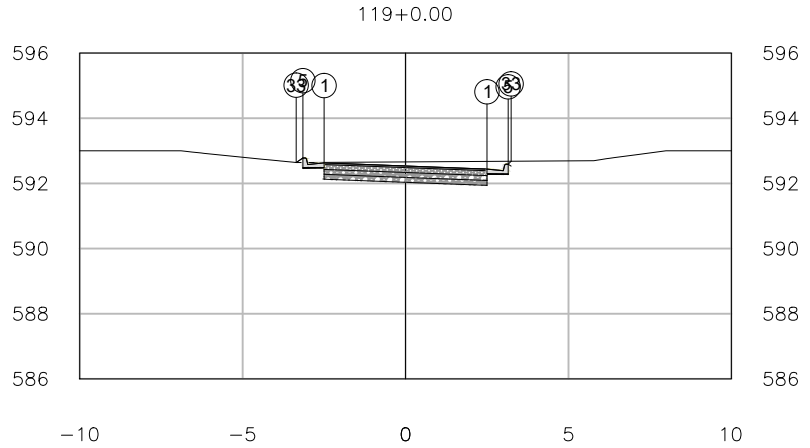


PLATAFORMA ACABADA LADO ESQUERDO	PTO.	1	5	33
	DIST.	2.500	-3.150	-3.358
	COTA	592.439	592.779	592.641
PLATAFORMA ACABADA LADO DIREITO	PTO.	1	5	33
	DIST.	-2.500	3.150	3.241
	COTA	592.629	592.589	592.680

119+0.00	A.corte 1ª. =	m²	A.aterro =	m²	EMITENTE	OBJETO: NOTA DE SERVIÇO DE PAVIMENTO ACABADO	ELABORAÇÃO
	A.corte 2ª. ripper =	m²	A.rsm =	m²		LOCAL: PARACATU	OBJETIVA PROJETOS E SERVIÇOS
Cota terreno = 592.66	A.corte 2ª. explos. =	m²	A.reat. rachão =	m²		ESCALA 1:200 / CÓDIGO / FOLHA	
Cota projeto = 592.534	A.corte 3ª. =	m²	A.reat. solo =	m²			

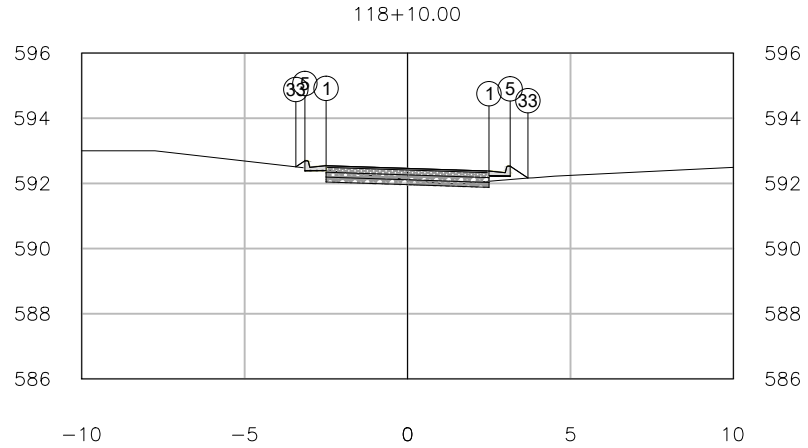


PLATAFORMA ACABADA LADO ESQUERDO	PTO.	1	5	33
	DIST.	2.500	-3.150	-3.427
	COTA	592.379	592.693	592.509
PLATAFORMA ACABADA LADO DIREITO	PTO.	1	5	33
	DIST.	-2.500	3.150	3.696
	COTA	592.543	592.529	592.165

118+10.00	A.corte 1ª. =	m²	A.aterro =	m²	EMITENTE	OBJETO: NOTA DE SERVIÇO DE PAVIMENTO ACABADO	ELABORAÇÃO
	A.corte 2ª. ripper =	m²	A.rsm =	m²		LOCAL: PARACATU	OBJETIVA PROJETOS E SERVIÇOS
Cota terreno = 592.12	A.corte 2ª. explos. =	m²	A.reat. rachão =	m²		ESCALA 1:200 / CÓDIGO / FOLHA	
Cota projeto = 592.461	A.corte 3ª. =	m²	A.reat. solo =	m²			

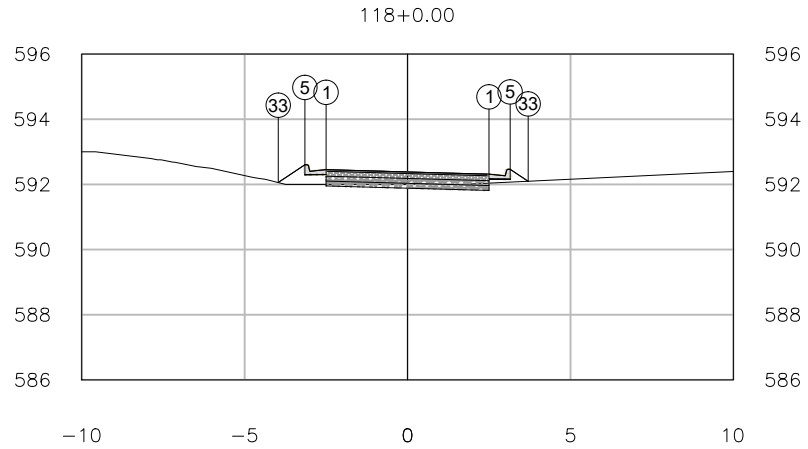


PLATAFORMA ACABADA LADO ESQUERDO	PTO.	1	5	33
	DIST.	2.500	-3.150	-3.968
	COTA	592.314	592.602	592.057
PLATAFORMA ACABADA LADO DIREITO	PTO.	1	5	33
	DIST.	-2.500	3.150	3.702
	COTA	592.452	592.464	592.096

118+0.00	A.corte 1ª. =	m²	A.aterro =	m²	EMITENTE	OBJETO: NOTA DE SERVIÇO DE PAVIMENTO ACABADO	ELABORAÇÃO
	A.corte 2ª. ripper =	m²	A.rsm =	m²		LOCAL: PARACATU	OBJETIVA PROJETOS E SERVIÇOS
Cota terreno = 592.00	A.corte 2ª. explos. =	m²	A.reat. rachão =	m²		ESCALA 1:200 / CÓDIGO / FOLHA	
Cota projeto = 592.383	A.corte 3ª. =	m²	A.reat. solo =	m²			

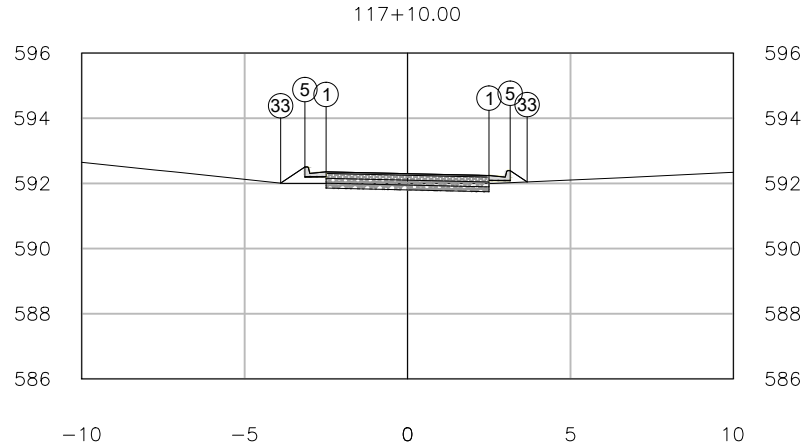


PLATAFORMA ACABADA LADO ESQUERDO	PTO.	1	5	33
	DIST.	2.500	-3.150	-3.895
	COTA	592.243	592.506	592.009
PLATAFORMA ACABADA LADO DIREITO	PTO.	1	5	33
	DIST.	-2.500	3.150	3.671
	COTA	592.356	592.393	592.046

117+10.00	A.corte 1ª. = m²	A.aterro = m²	EMITENTE	OBJETO: NOTA DE SERVIÇO DE PAVIMENTO ACABADO		ELABORAÇÃO
	A.corte 2ª. ripper = m²	A.rsm = m²		LOCAL: PARACATU		OBJETIVA PROJETOS E SERVIÇOS
Cota terreno = 592.00	A.corte 2ª. explos. = m²	A.reat. rachão = m²		ESCALA 1:200	CÓDIGO	FOLHA
Cota projeto = 592.299	A.corte 3ª. = m²	A.reat. solo = m²				

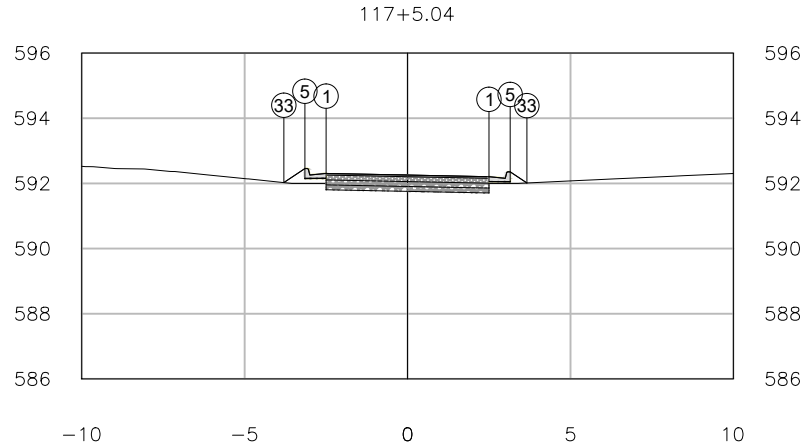


PLATAFORMA ACABADA LADO ESQUERDO	PTO.	1	5	33
	DIST.	2.500	-3.150	-3.796
	COTA	592.206	592.456	592.025
PLATAFORMA ACABADA LADO DIREITO	PTO.	1	5	33
	DIST.	-2.500	3.150	3.664
	COTA	592.306	592.356	592.013

117+5.04	A.corte 1ª. =	m²	A.aterro =	m²	EMITENTE	OBJETO: NOTA DE SERVIÇO DE PAVIMENTO ACABADO
	A.corte 2ª. ripper =	m²	A.rsm =	m²		LOCAL: PARACATU
Cota terreno = 592.00	A.corte 2ª. explos. =	m²	A.reat. rachão =	m²		ESCALA 1:200 / CÓDIGO / FOLHA
Cota projeto = 592.256	A.corte 3ª. =	m²	A.reat. solo =	m²		ELABORAÇÃO: OBJETIVA PROJETOS E SERVIÇOS

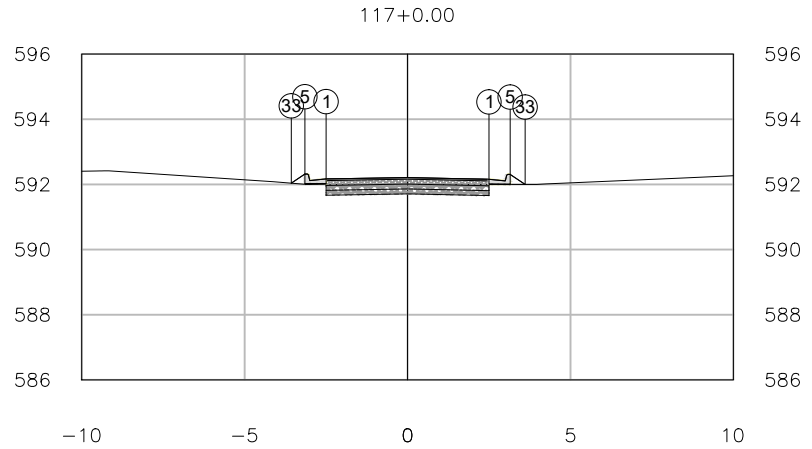

PLATAFORMA ACABADA LADO ESQUERDO	PTO.	1	5	33
	DIST.	2.500	-3.150	-3.569
	COTA	592.157	592.317	592.038
PLATAFORMA ACABADA LADO DIREITO	PTO.	1	5	33
	DIST.	-2.500	3.150	3.610
	COTA	592.167	592.307	592.000


117+0.00	A.corte 1ª. =	m²	A.aterro =	m²	EMITENTE	OBJETO: NOTA DE SERVIÇO DE PAVIMENTO ACABADO	ELABORAÇÃO
	A.corte 2ª. ripper =	m²	A.rsm =	m²		LOCAL: PARACATU	OBJETIVA PROJETOS E SERVIÇOS
Cota terreno = 592.00	A.corte 2ª. explos. =	m²	A.reat. rachão =	m²		ESCALA 1:200 / CÓDIGO / FOLHA	
Cota projeto = 592.210	A.corte 3ª. =	m²	A.reat. solo =	m²			

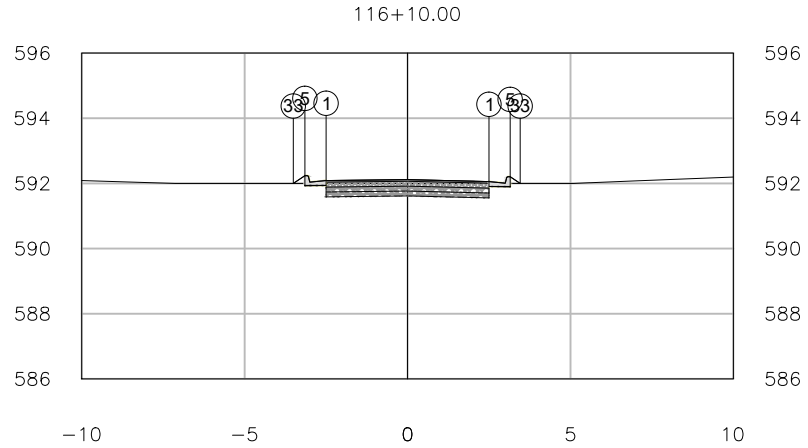

PLATAFORMA ACABADA LADO ESQUERDO	PTO.	1	5	33
	DIST.	2.500	-3.150	-3.506
	COTA	592.055	592.237	592.000
PLATAFORMA ACABADA LADO DIREITO	PTO.	1	5	33
	DIST.	-2.500	3.150	3.458
	COTA	592.087	592.205	592.000


116+10.00	A.corte 1ª. =	m²	A.aterro =	m²	EMITENTE	OBJETO: NOTA DE SERVIÇO DE PAVIMENTO ACABADO	ELABORAÇÃO
	A.corte 2ª. ripper =	m²	A.rsm =	m²		LOCAL: PARACATU	OBJETIVA PROJETOS E SERVIÇOS
Cota terreno = 592.00	A.corte 2ª. explos. =	m²	A.reat. rachão =	m²		ESCALA 1:200 / CÓDIGO / FOLHA	
Cota projeto = 592.116	A.corte 3ª. =	m²	A.reat. solo =	m²			

124+1.71

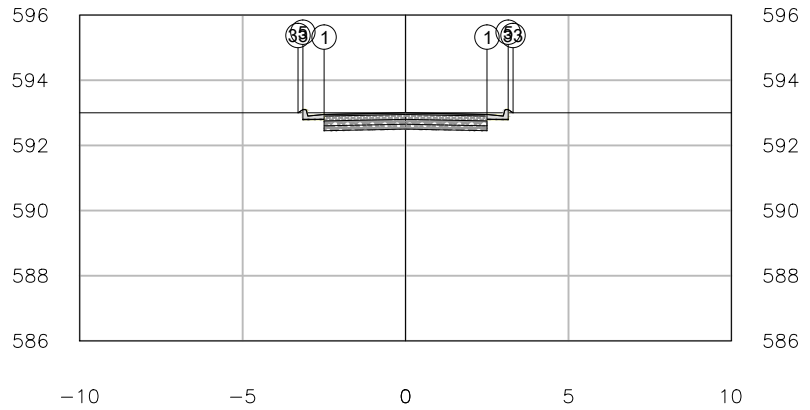

PLATAFORMA ACABADA LADO ESQUERDO	PTO.	1	5	33
	DIST.	2.500	-3.150	-3.300
	COTA	592.950	593.100	593.000
PLATAFORMA ACABADA LADO DIREITO	PTO.	1	5	33
	DIST.	-2.500	3.150	3.300
	COTA	592.950	593.100	593.000

124+1.71	A.corte 1ª. =	m²	A.aterro =	m²	EMITENTE	OBJETO: NOTA DE SERVIÇO DE PAVIMENTO ACABADO	ELABORAÇÃO
	A.corte 2ª. ripper =	m²	A.rsm =	m²		LOCAL: PARACATU	OBJETIVA PROJETOS E SERVIÇOS
Cota terreno = 593.00	A.corte 2ª. explos. =	m²	A.reat. rachão =	m²		ESCALA 1:200 / CÓDIGO / FOLHA	
Cota projeto = 593.000	A.corte 3ª. =	m²	A.reat. solo =	m²			

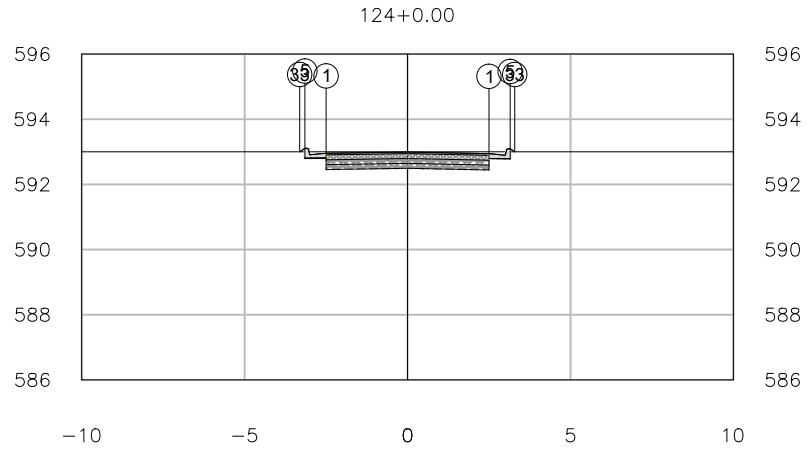

PLATAFORMA ACABADA LADO ESQUERDO	PTO.	1	5	33
	DIST.	2.500	-3.150	-3.309
	COTA	592.943	593.106	593.000
PLATAFORMA ACABADA LADO DIREITO	PTO.	1	5	33
	DIST.	-2.500	3.150	3.290
	COTA	592.956	593.093	593.000

124+0.00	A.corte 1ª. =	m²	A.aterro =	m²	EMITENTE	OBJETO: NOTA DE SERVIÇO DE PAVIMENTO ACABADO	ELABORAÇÃO
	A.corte 2ª. ripper =	m²	A.rsm =	m²		LOCAL: PARACATU	OBJETIVA PROJETOS E SERVIÇOS
Cota terreno = 593.00	A.corte 2ª. explos. =	m²	A.reat. rachão =	m²		ESCALA 1:200 / CÓDIGO / FOLHA	
Cota projeto = 592.994	A.corte 3ª. =	m²	A.reat. solo =	m²			

JULIANA GONCALVES OLIVEIRA:04348069603

Assinado digitalmente por JULIANA GONCALVES OLIVEIRA:04348069603
ND: C=BR, O=ICP-Brasil, OU=Certificado Digital PF A1, OU=Videoconferencia, OU=30994184000113, OU=AC SyngularID Multipla, CN=JULIANA GONCALVES OLIVEIRA:04348069603
Razão: Eu sou o autor deste documento
Localização:
Data: 2026.01.26 16:49:51-03'00'
Foxit PDF Reader Versão: 2025.2.0