

CORTES/SEÇÕES LONGITUDINAIS DA UNIDADE DE ATERRAGEM - CL-UA (ATERRO SANITÁRIO)
Implantação da Etapa 01 e recuperação da área/cava de empréstimo de solo


CL-UA.01

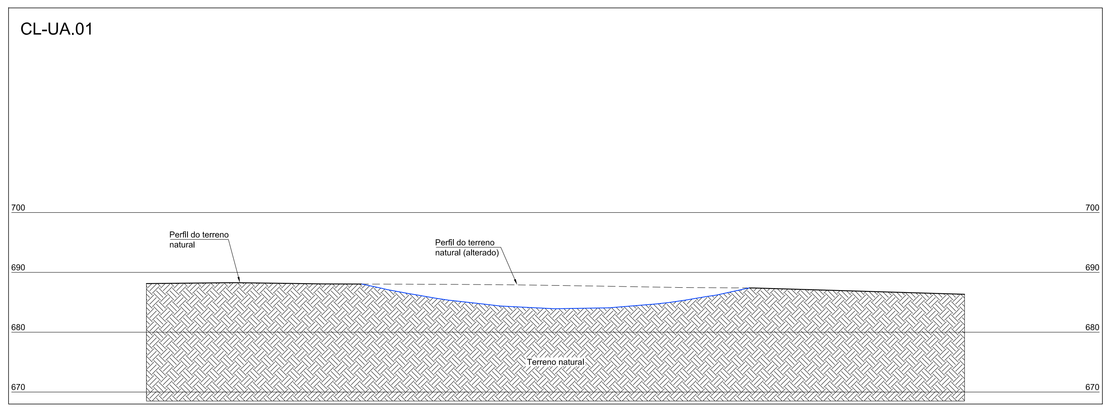


CL-UA.02

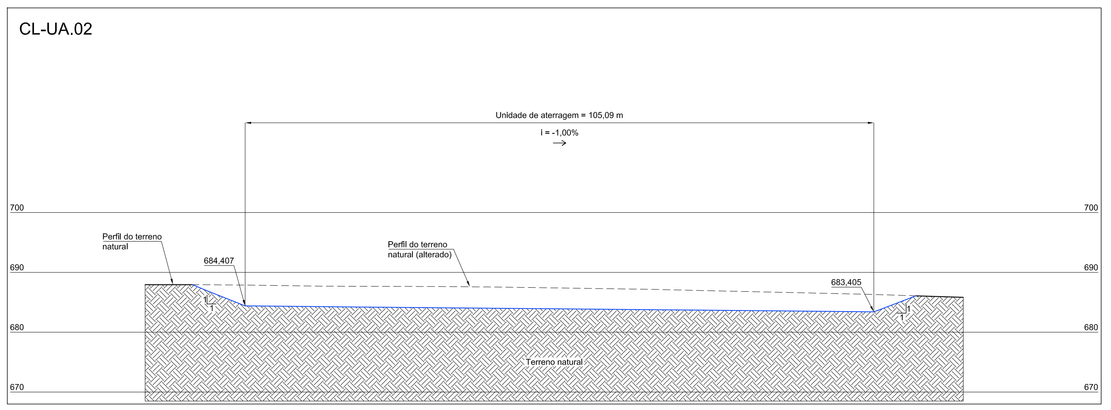


CL-UA.03

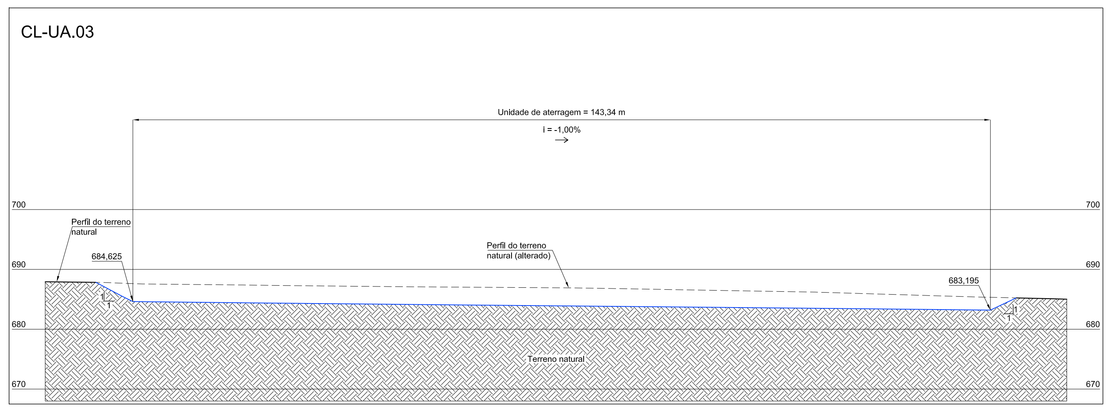


CL-UA.04

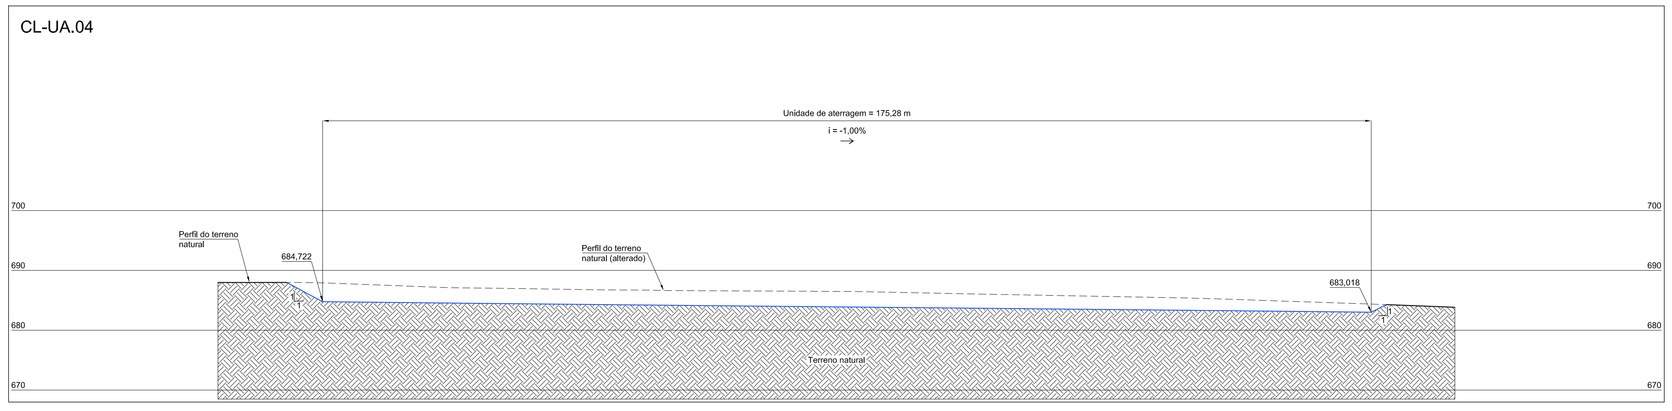


CL-UA.05

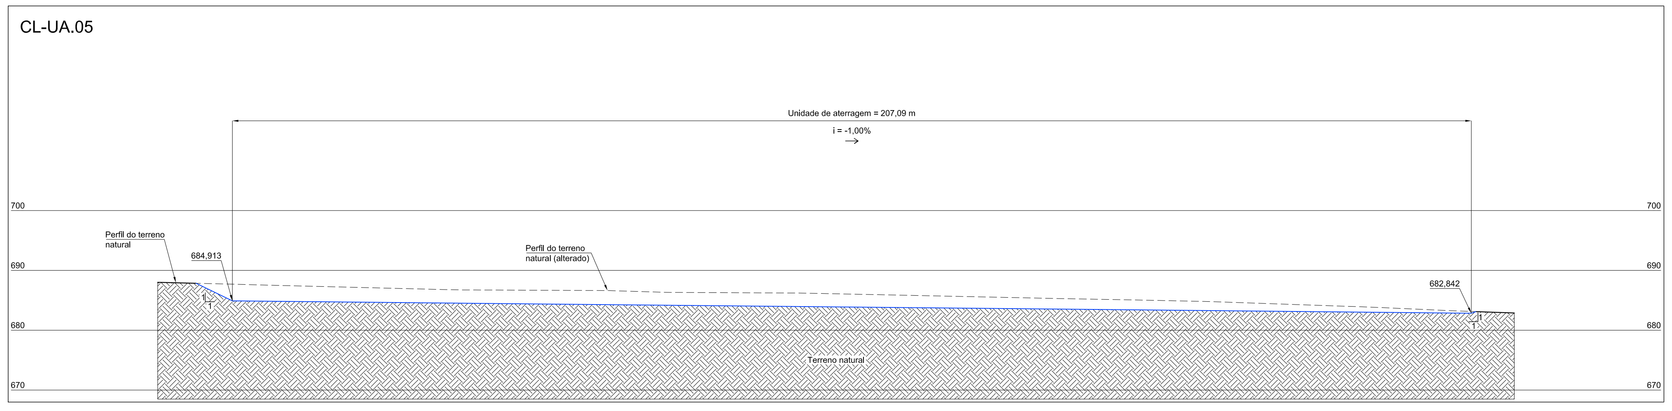


CL-UA.06

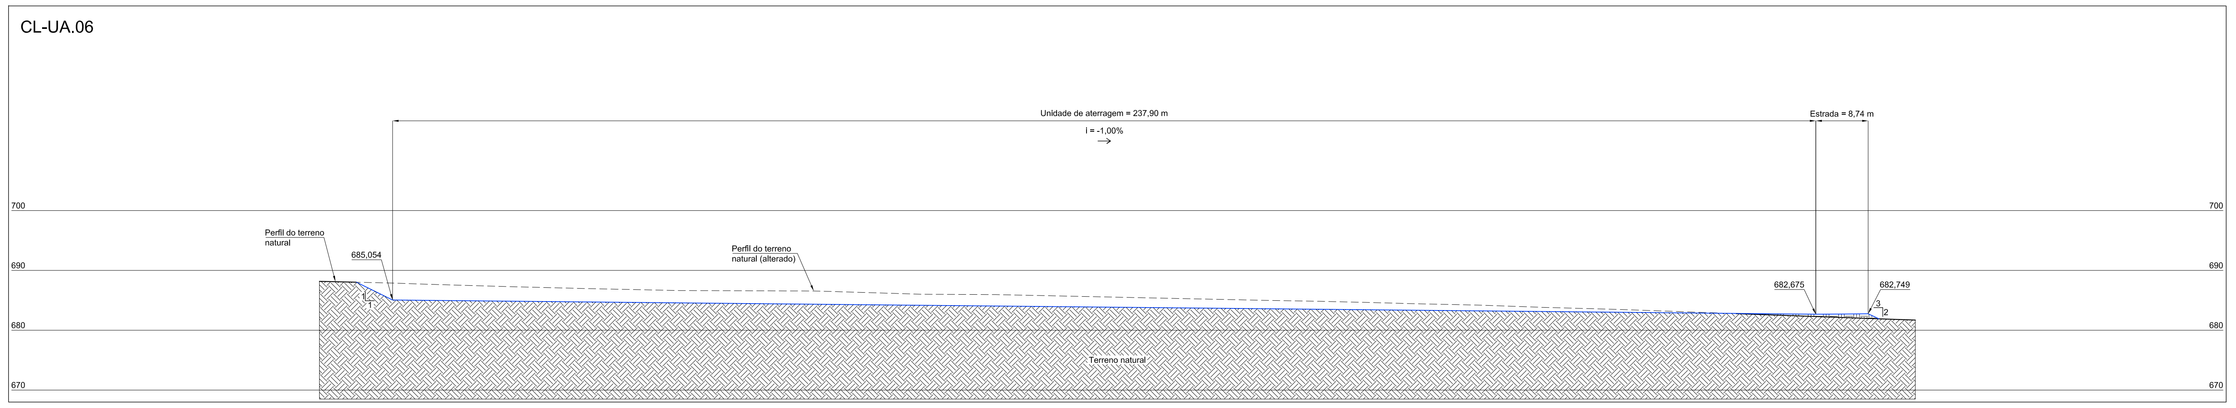

CL-UA.07

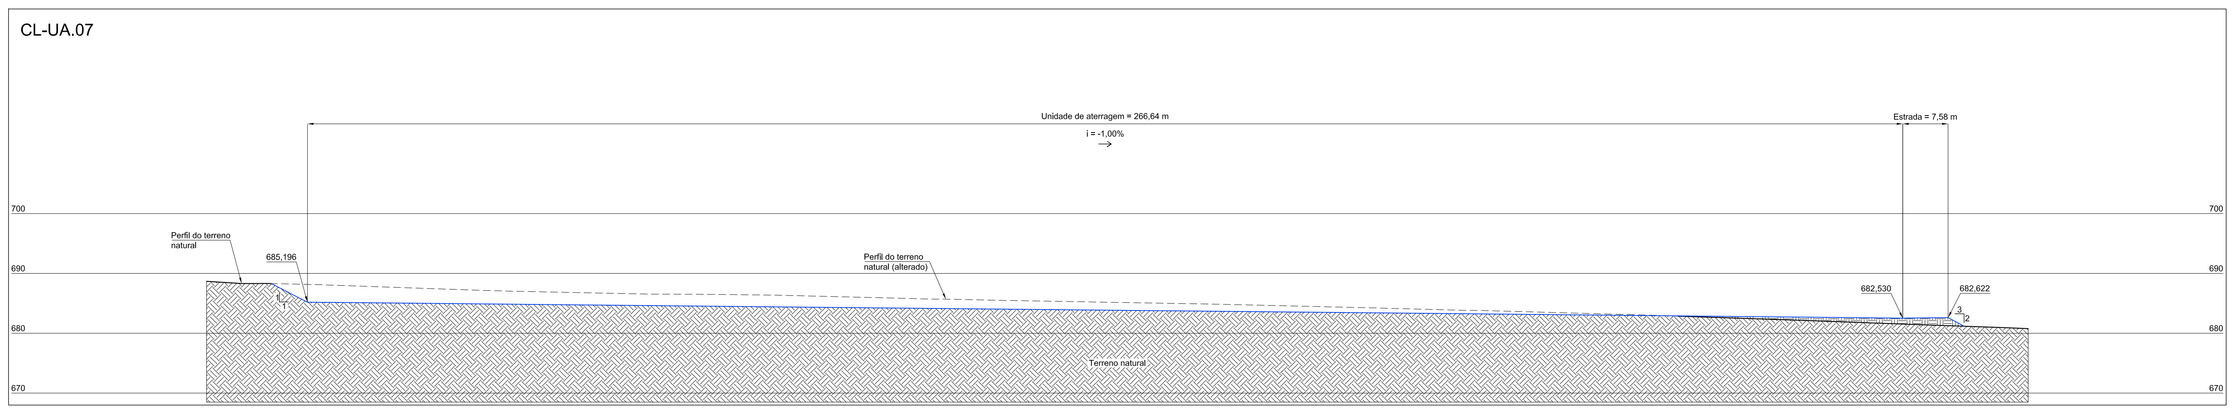

CL-UA.08

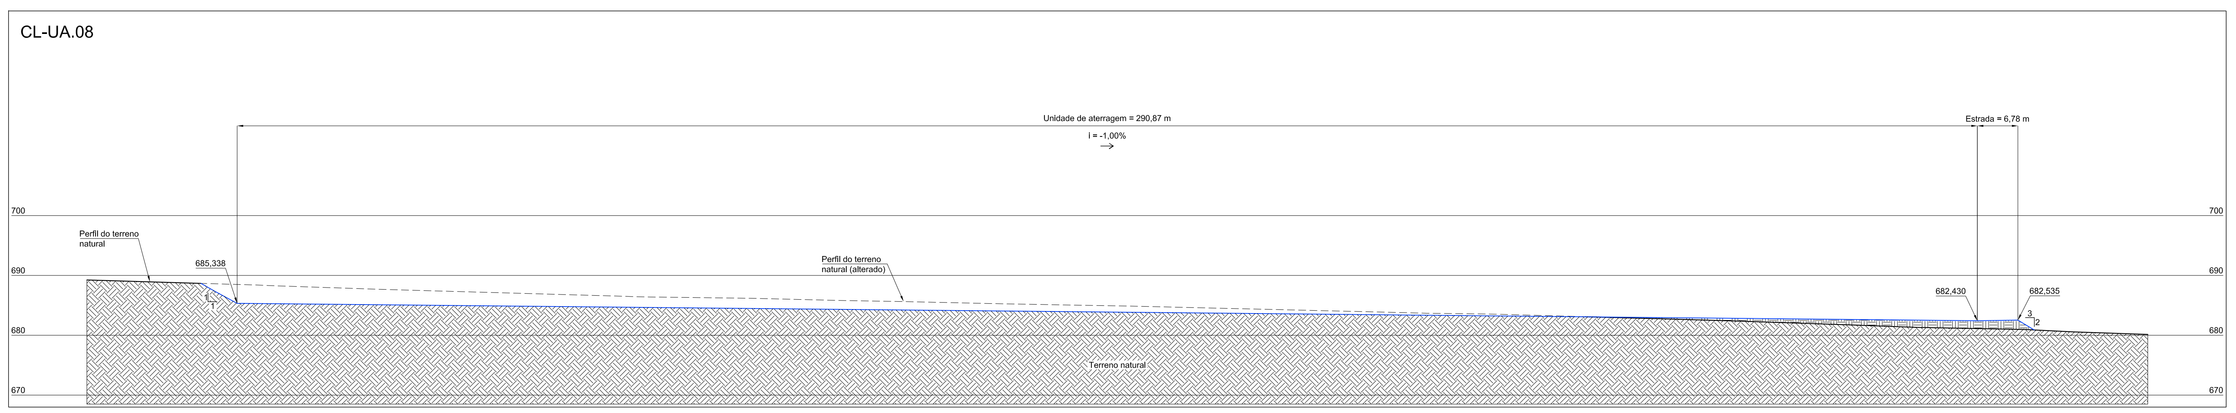

COLOR PLOTAR NA MESMA COR

| | | |