

CORTES/SEÇÕES LONGITUDINAIS DA UNIDADE DE ATERRAGEM - CL-UA (ATERRO SANITÁRIO)
Implantação total da unidade de aterragem (incluindo a recuperação da área/cava de empréstimo de solo)


CL-UA.09

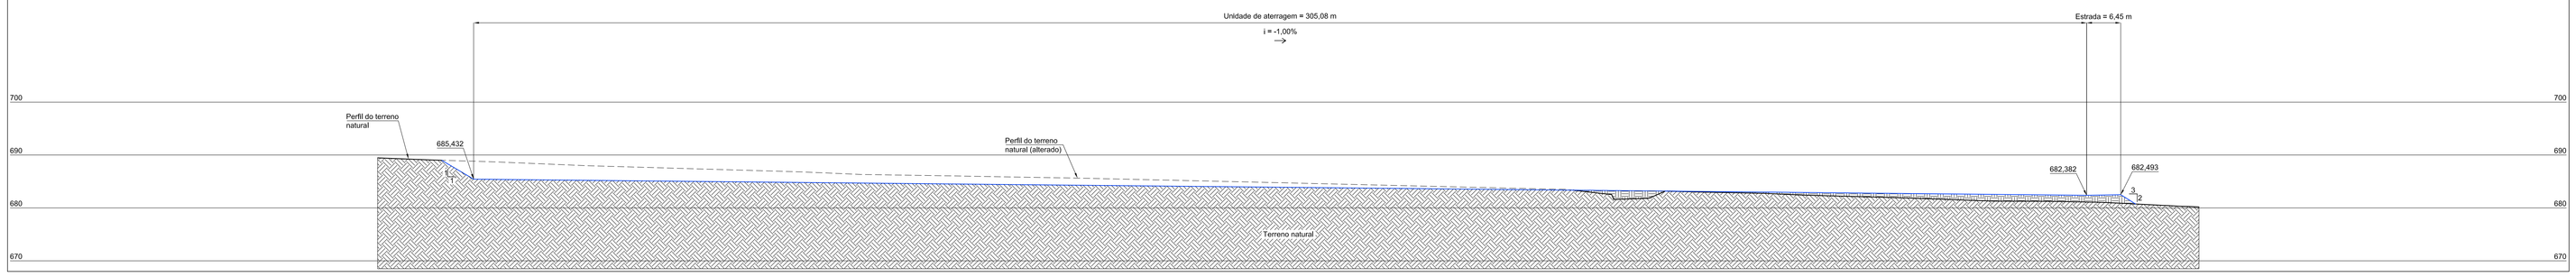


CL-UA.10

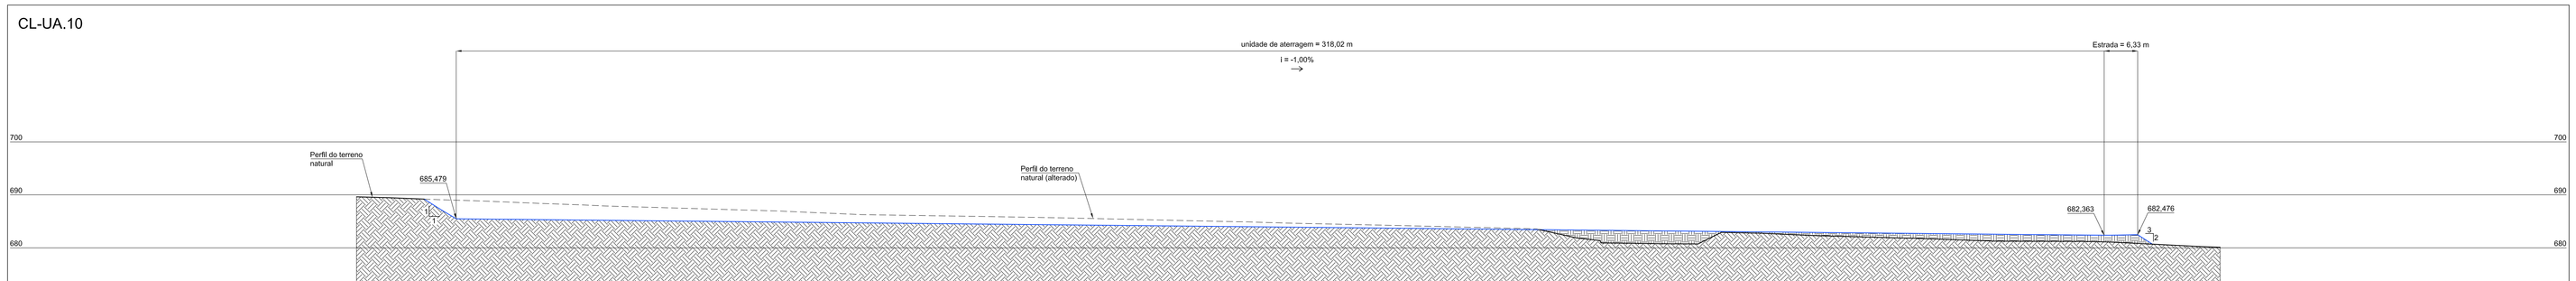


CL-UA.11

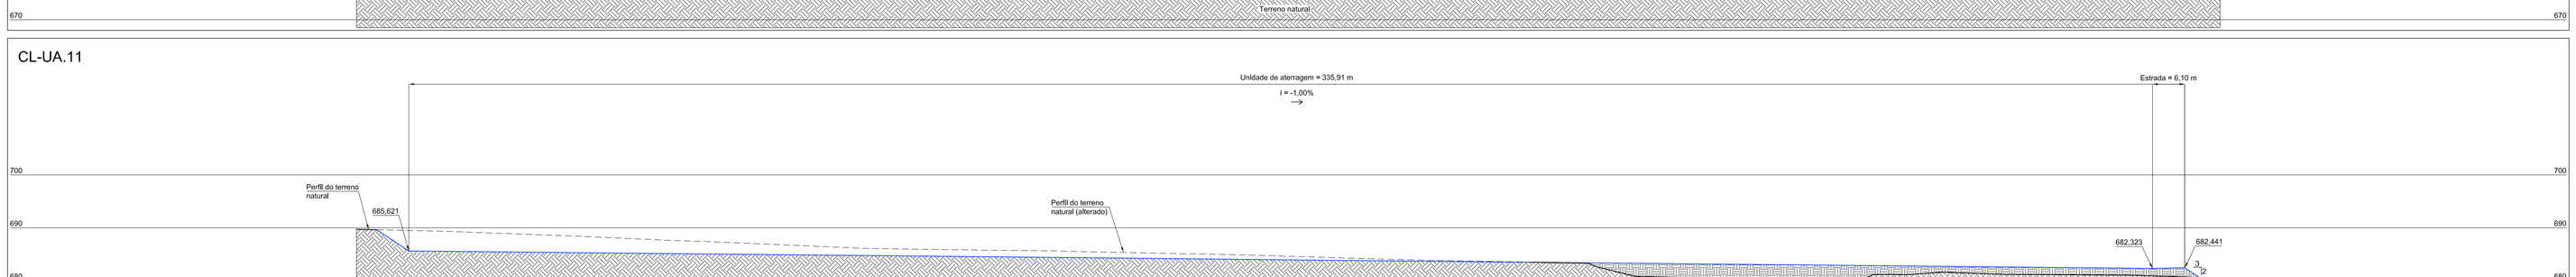


CL-UA.12

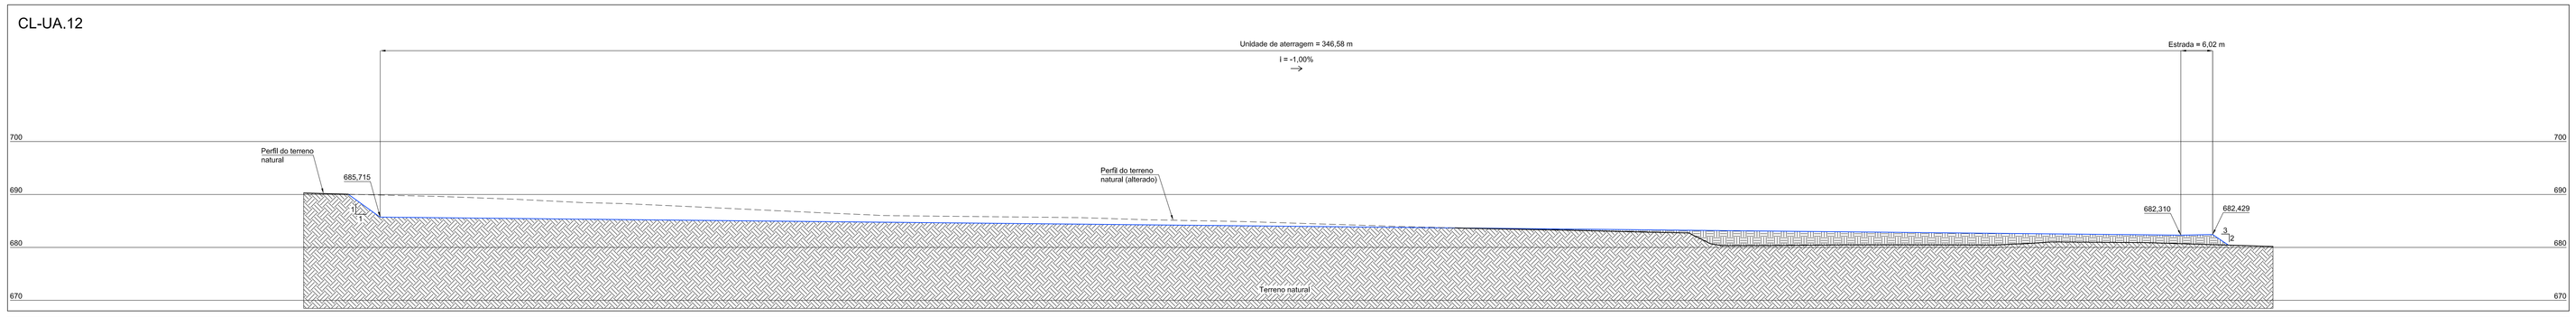

CL-UA.13

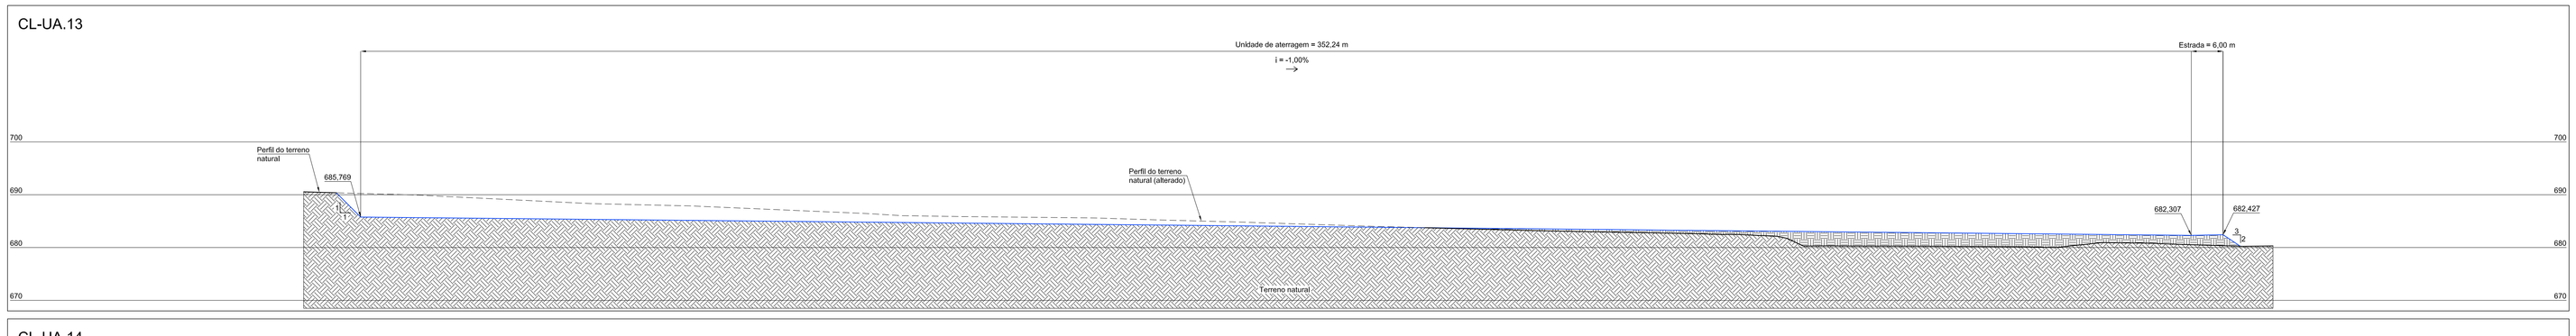

CL-UA.14

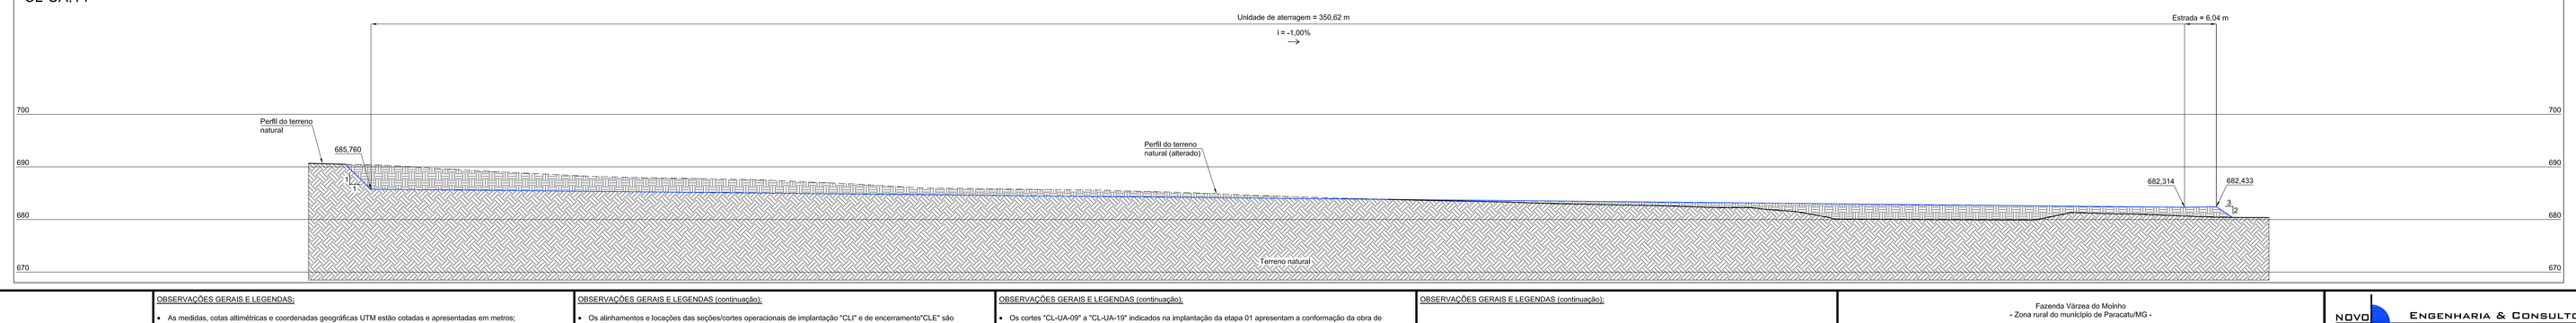

COLOR PLOTAR NA MESMA COR

| | | |