

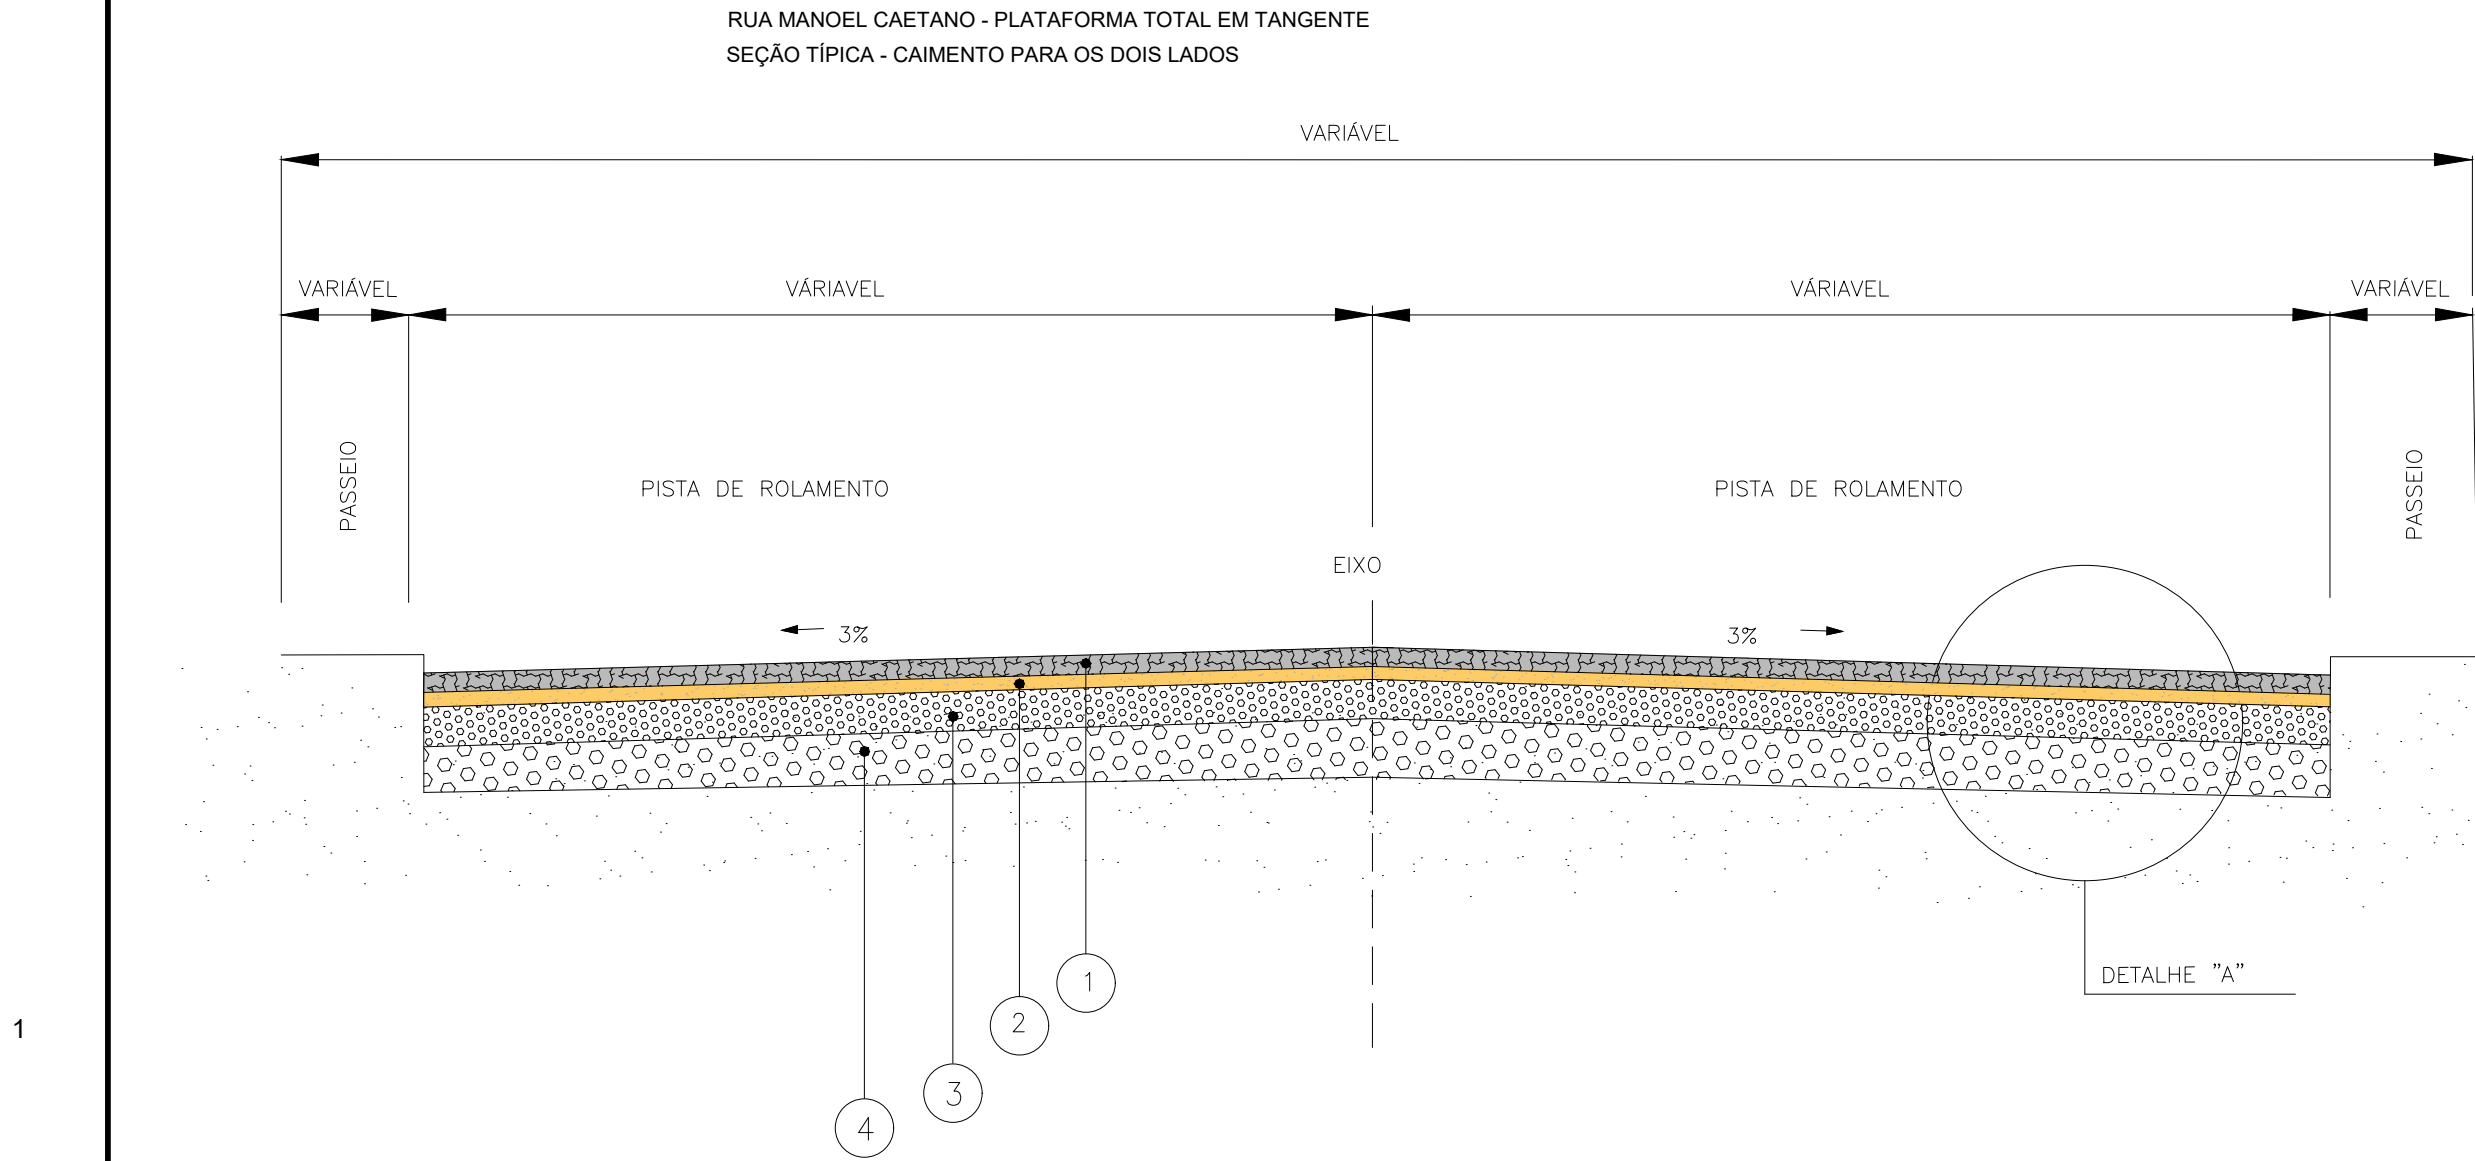


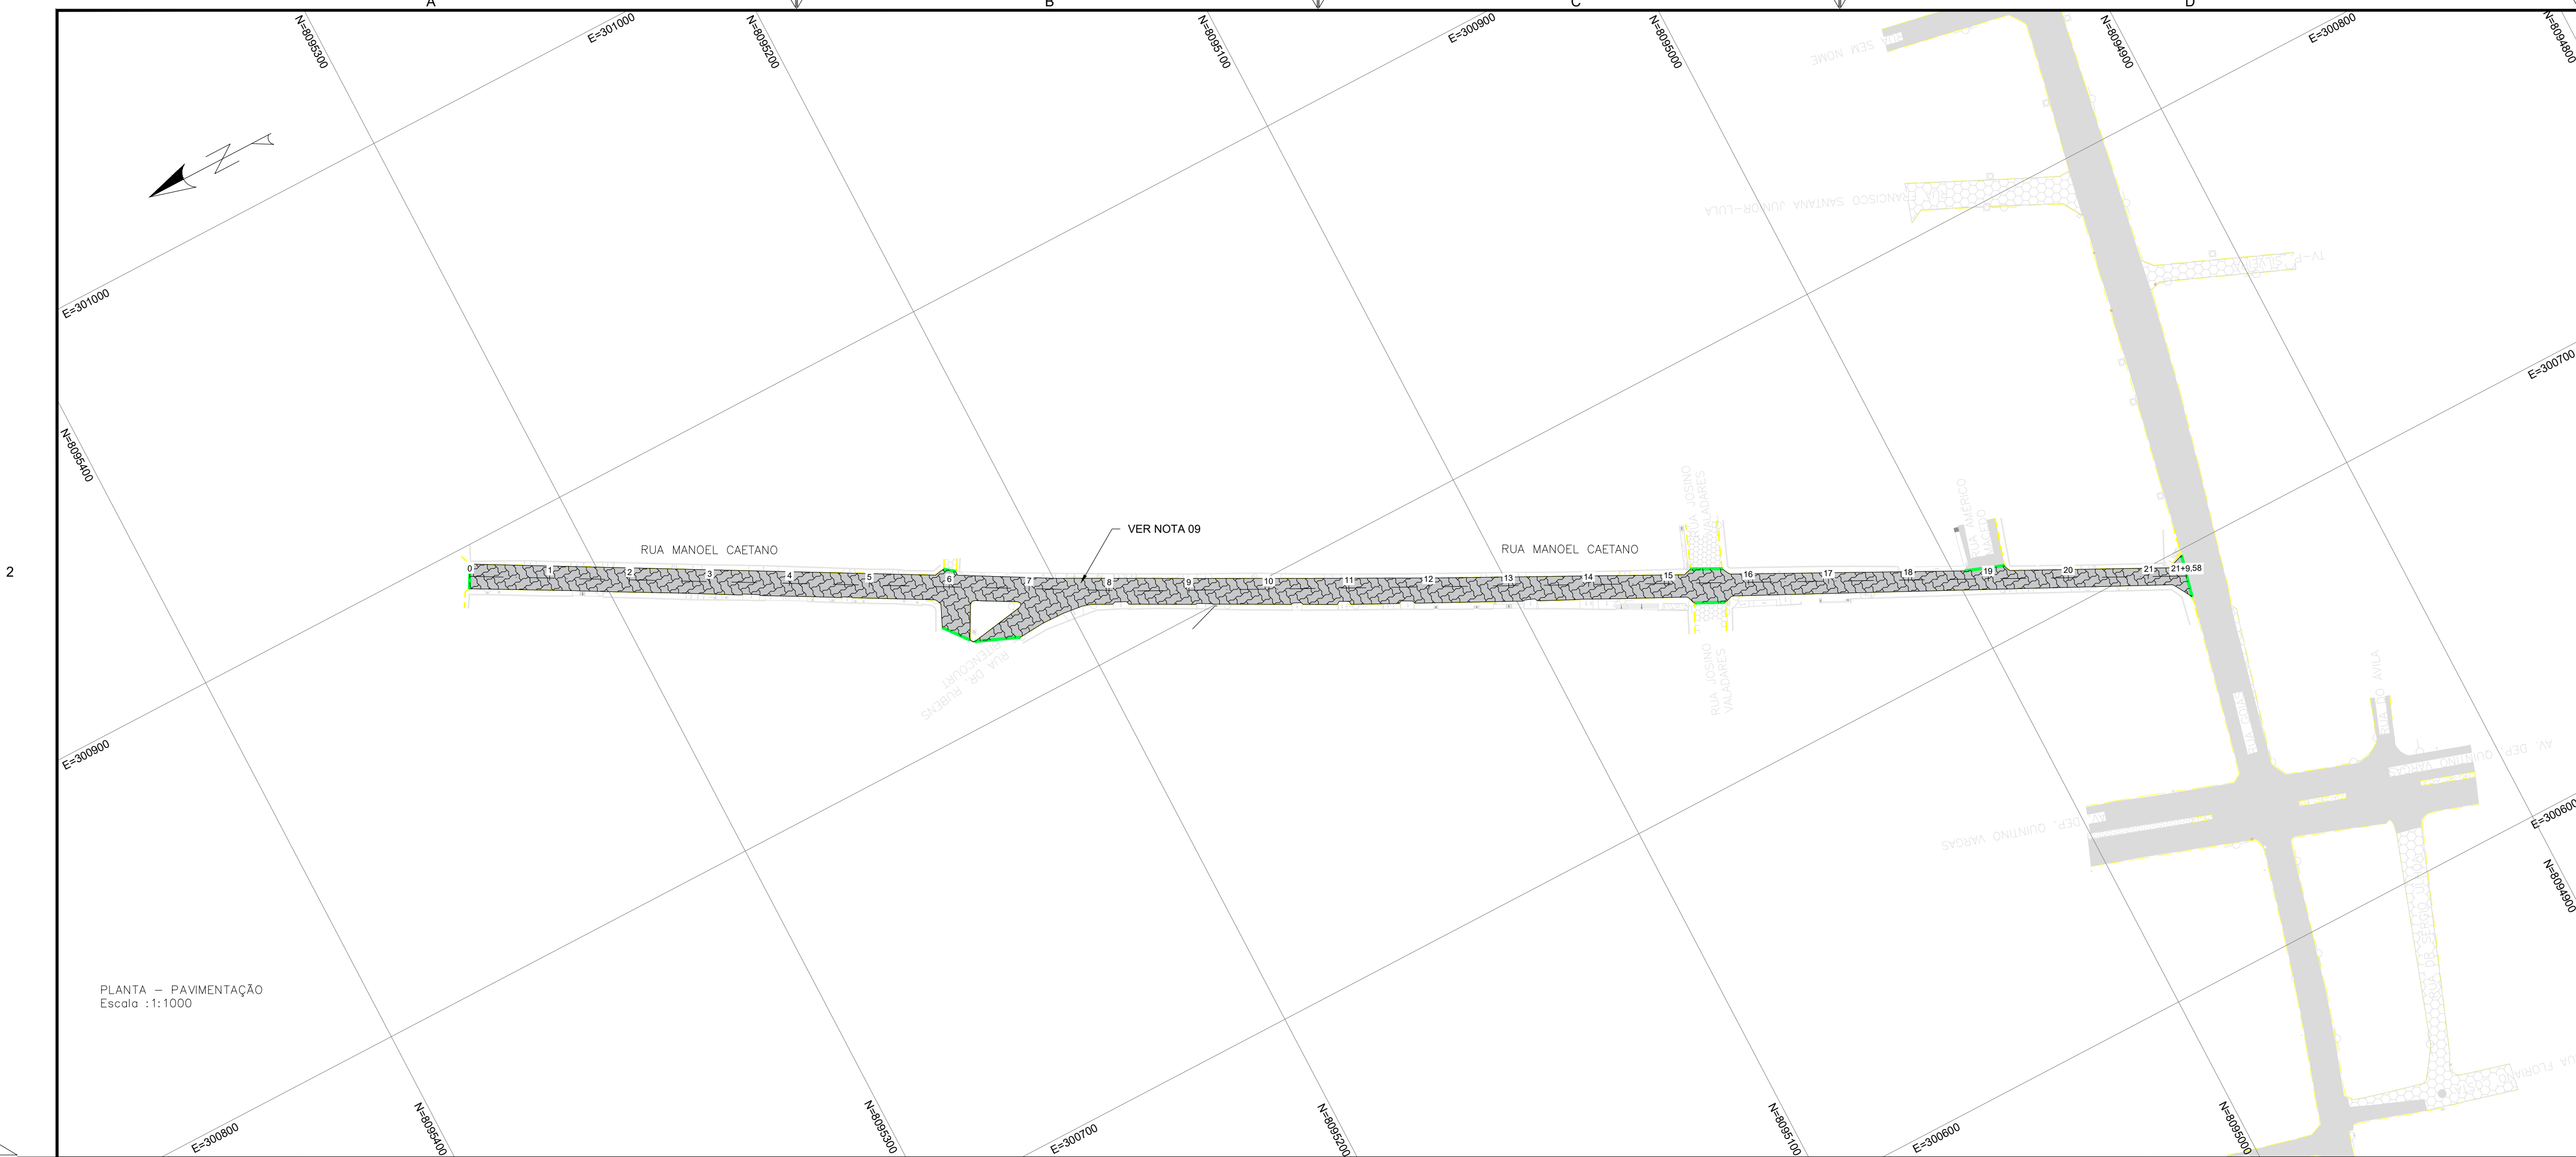


DETALHAMENTO DA SEÇÃO TIPO

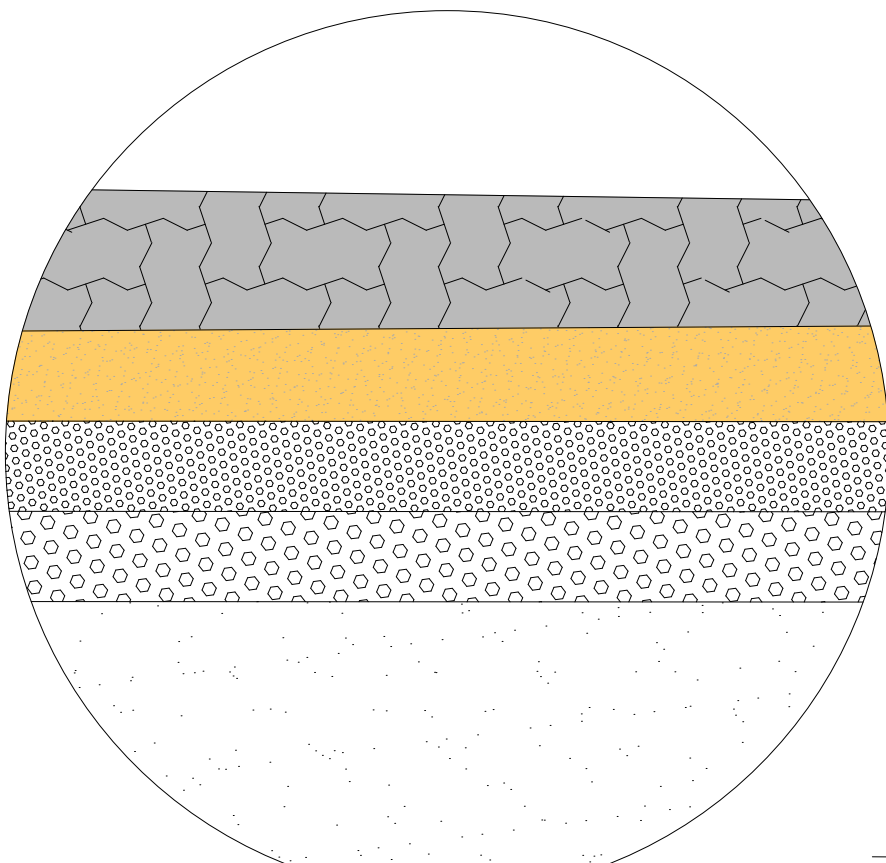



DETALHE "A"

SEM ESCALA

DIAGRAMA LINEAR DO PAVIMENTO

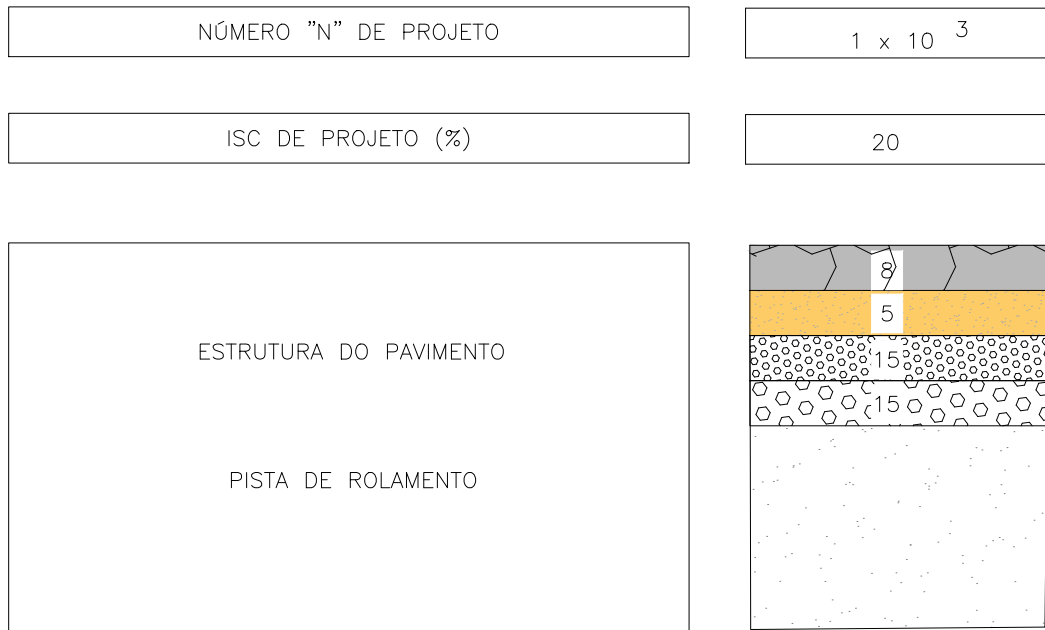

ESPECIFICAÇÕES TÉCNICAS - RUA MANOEL CAETANO

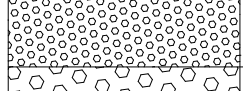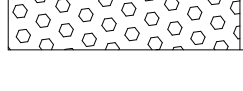LEGENDA	CAMADA	ESPESSURA (cm)	MATERIAL	ESPECIFICAÇÃO DE SERVIÇO
	1	8	BLOCO INTERTRAVADO DE 16 FACES DE CIMENTO PORTLAND 35 MPa OU 50 MPa – 22x11x8CM	NORMA DNIT 066/2004 – ES
	2	5	AREIA	NORMA DNIT 066/2004 – ES
	3	15	BICA CORRIDA – PROCTOR MODIFICADO	NORMA DNIT 141/2022 – ES
	4	15	BICA CORRIDA – PROCTOR INTERMEDIÁRIO	NORMA DNIT 139/2010 – ES

DETALHAMENTO – PAVIMENTAÇÃO
Escala :S/ ESCALA

OBSERVAÇÕES

OBSERVAÇÕES GERAIS:

- 1 – MEDIDAS, COORDENADAS E ELEVACOES EM METRO, EXCETO ONDE INDICADO.
- 2 – AS ELEVACOES DE PROJETO INDICADAS REFEREM-SE AO PAVIMENTO ACABADO.
- 3 – DURANTE A IMPLANTACAO DAS OBRAS, TODOS OS AJUSTES NECESSARIOS PARA GARANTIR A CORRETA EXECUCAO E PADROES DE QUALIDADE DEVERAO SER COMUNICADOS E APROVADOS PELO CLIENTE SEMPRE ABSSERVANDO AS ESPECIFICACOES E REQUISITOS DO PROJETO.
- 4 – MEDIDAS ROTINEIRAS DE BOAS PRATICAS DE CONSTRUCAO DEVERAO SER PREVISTAS E ASSOCIADAS A ASPECTOS AMBIENTAIS E DE SEGURANCA.
- 5 – OS DISPOSITIVOS ESPECIFICADOS NO PROJETO SAO DE CARATER INDICATIVO SENDO NECESSARIO PARA A EXECUCAO OBSERVAR E SEGUIR CRITERIOS DIMENSIONAIS, MATERIAIS E DE QUALIDADE. SEMPRE QUE HOUVER DISCORDANCIA ENTRE OS DESENHOS DE REFERENCIA E PLANILHA ORCAMENTARIA, PREVALECERA O DISPOSTO NO ORCAMENTO APROVADO.
- 6 – POR SE TRATAR DE AREA INSERIDA EM LOCAL DE PATRIMONIO HISTORICO, A EXECUCAO DA OBRA DEVERA SEGUIR AS DIRETRIZES DE PRESERVACAO E RESPEITAR AS CARACTERISTICAS ORIGINAIS DA VIA.
- 7 – OS MEIOS-FIOS EXISTENTES SERAO MANTIDOS, CONSIDERANDO QUE AS CALÇADAS JA SE ENCONTRAM CONSOLIDADAS. NO PROJETO DE PAVIMENTACAO NAO FOI PREVISTA A EXECUCAO DE NOVOS MEIOS-FIOS, SENDO CONSIDERADA APENAS A CAIXA DE RUA EXISTENTE PARA A PAVIMENTACAO.
- 8 – O PROJETO FOI REALIZADO COM BASE NO LEVANTAMENTO TOPOGRAFICO.
- 9 – POR SE TRATAREM DE VIAS TOMBADAS PELO PATRIMONIO HISTORICO, OS SERVICOS DE REGULARIZACAO DO SUBLEITO, EXECUCAO DE SUB-BASE, EXECUCAO DA BASE, CAMADA DE ASSENTAMENTO, EXECUCAO DO REVESTIMENTO, ENTRE OUTROS, NAS RUAS MANOEL DE MELO FRANCO E PINHEIRO CHAGAS, DEVERAO SER REALIZADOS DE FORMA MANUAL.
- 10 – SERA REALIZADO A REMOCAO MANUAL DAS PEÇAS DO CALÇAMENTO EXISTENTE. ESTA METODOLOGIA E IMPORTANTE PARA A PRESERVACAO NAO SO DAS PEÇAS A SEREM REAPROVEITADAS, MAS PRINCIPALMENTE, PARA A INTEGRIDADE FISICA DAS EDIFICACOES QUE COMPOEM O CONJUNTO TOMBADO E SEU ENTORNO, MITIGANDO POTENCIAIS DANOS ESTRUTURAIS ORIUNDOS DE VIBRACOES CAUSADAS POR MAQUINARIO.
- 11 – OS BLOCOS REMOVIDOS SERAO ENCAMINHADOS AO DEPOSITO DE OBRAS PUBLICAS, PARA POSTERIOR UTILIZACAO EM OUTRAS OBRAS.
- 12 – O NOVO REVESTIMENTO SERA DE BLOCO INTERTRAVADO DE CONCRETO DE 16 FACES. SERA REALIZADO A SUBSTITUICAO TOTAL DO REVESTIMENTO EXISTENTE.



LEGENDA

- 2 EIXO PROJETADO VIGA DE TRAVAMENTO PREVISTA
- BORDO PROJETADO PAVIMENTO PROJETADO
- MEIO FIO EXISTENTE

REVISÃO	DESCRIÇÃO	TIPO	ELABORADO	VERIFICADO	DATA
00	EMISSION INICIAL	EXE	IMP	FMR	14/06/2024
01	REVISÃO	EXE	BVS	FMR	02/11/2024
02	REVISÃO	EXE	GMT	FFG	24/10/2025
03	REVISÃO	EXE	GMT	FFG	03/12/2025
04	REVISÃO	EXE	GMT	FFG	18/03/2026

TIPOS DE EMISSÃO	ATP - ANTEPROJETO BSC - BÁSICO EXE - EXECUTIVO	APV - APROVADO PCT - P/ CONSTRUÇÃO ASB - "AS BUILT"	CNC - CANCELADO
------------------	--	---	-----------------

ELABORAÇÃO:

METAVERSO O RIOGRANDENSE

METAVERSO CONSÓRCIOS

AV. BARÃO HOMEM DE MELO, Nº 3280 – NOVA GRANADA
BELO HORIZONTE-MG – CEP: 30.494-000
TEL.: (31) 3347-4405 / (31) 3347-7079 / (31) 3571-1920
EMAIL: contato@grupoprojetoenfentoria.com.br

REALIZAÇÃO:

PREFEITURA MUNICIPAL DE PARACATU

RUA DA CONTAGEM, Nº2045 – PARACATU/GO
PARACATU-MINAS GERAIS – CEP: 38.603-400
TEL.: (38) 3679-0300

PROJETO DE INFRAESTRUTURA

RUA MANOEL CAETANO, PARACATU - MG

PROJETO PAVIMENTAÇÃO

AUTORIA DO PROJETO:	CONTRATANTE DO PROJETO:
JULIANA GONÇALVES OLIVEIRA CREA MG – 239787/D	RESPONSÁVEL DA CONTRATANTE

DATA: MARÇO/2026	ESCALA: INDICADA	CÓDIGO: PRJ-PAV
---------------------	---------------------	--------------------

TÍTULO DOS DESENHOS: PLANTA - PAVIMENTAÇÃO SEÇÃO TÍPICA / DETALHAMENTO DA SEÇÃO TIPO DIAGRAMA LINEAR DO PAVIMENTO ESPECIFICAÇÕES TÉCNICAS	PRANCHAS: 01/01
---	--------------------

DIREITOS AUTORAIS RESERVADOS: PROIBIDO REPRODUÇÃO, DIVULGAÇÃO OU ALTERAÇÃO SEM ORDEM EXPRESSA DO AUTOR.	TÍTULO DOS DESENHOS: PRJ-71982-EXE-PAV-0103-REV04
---	--