
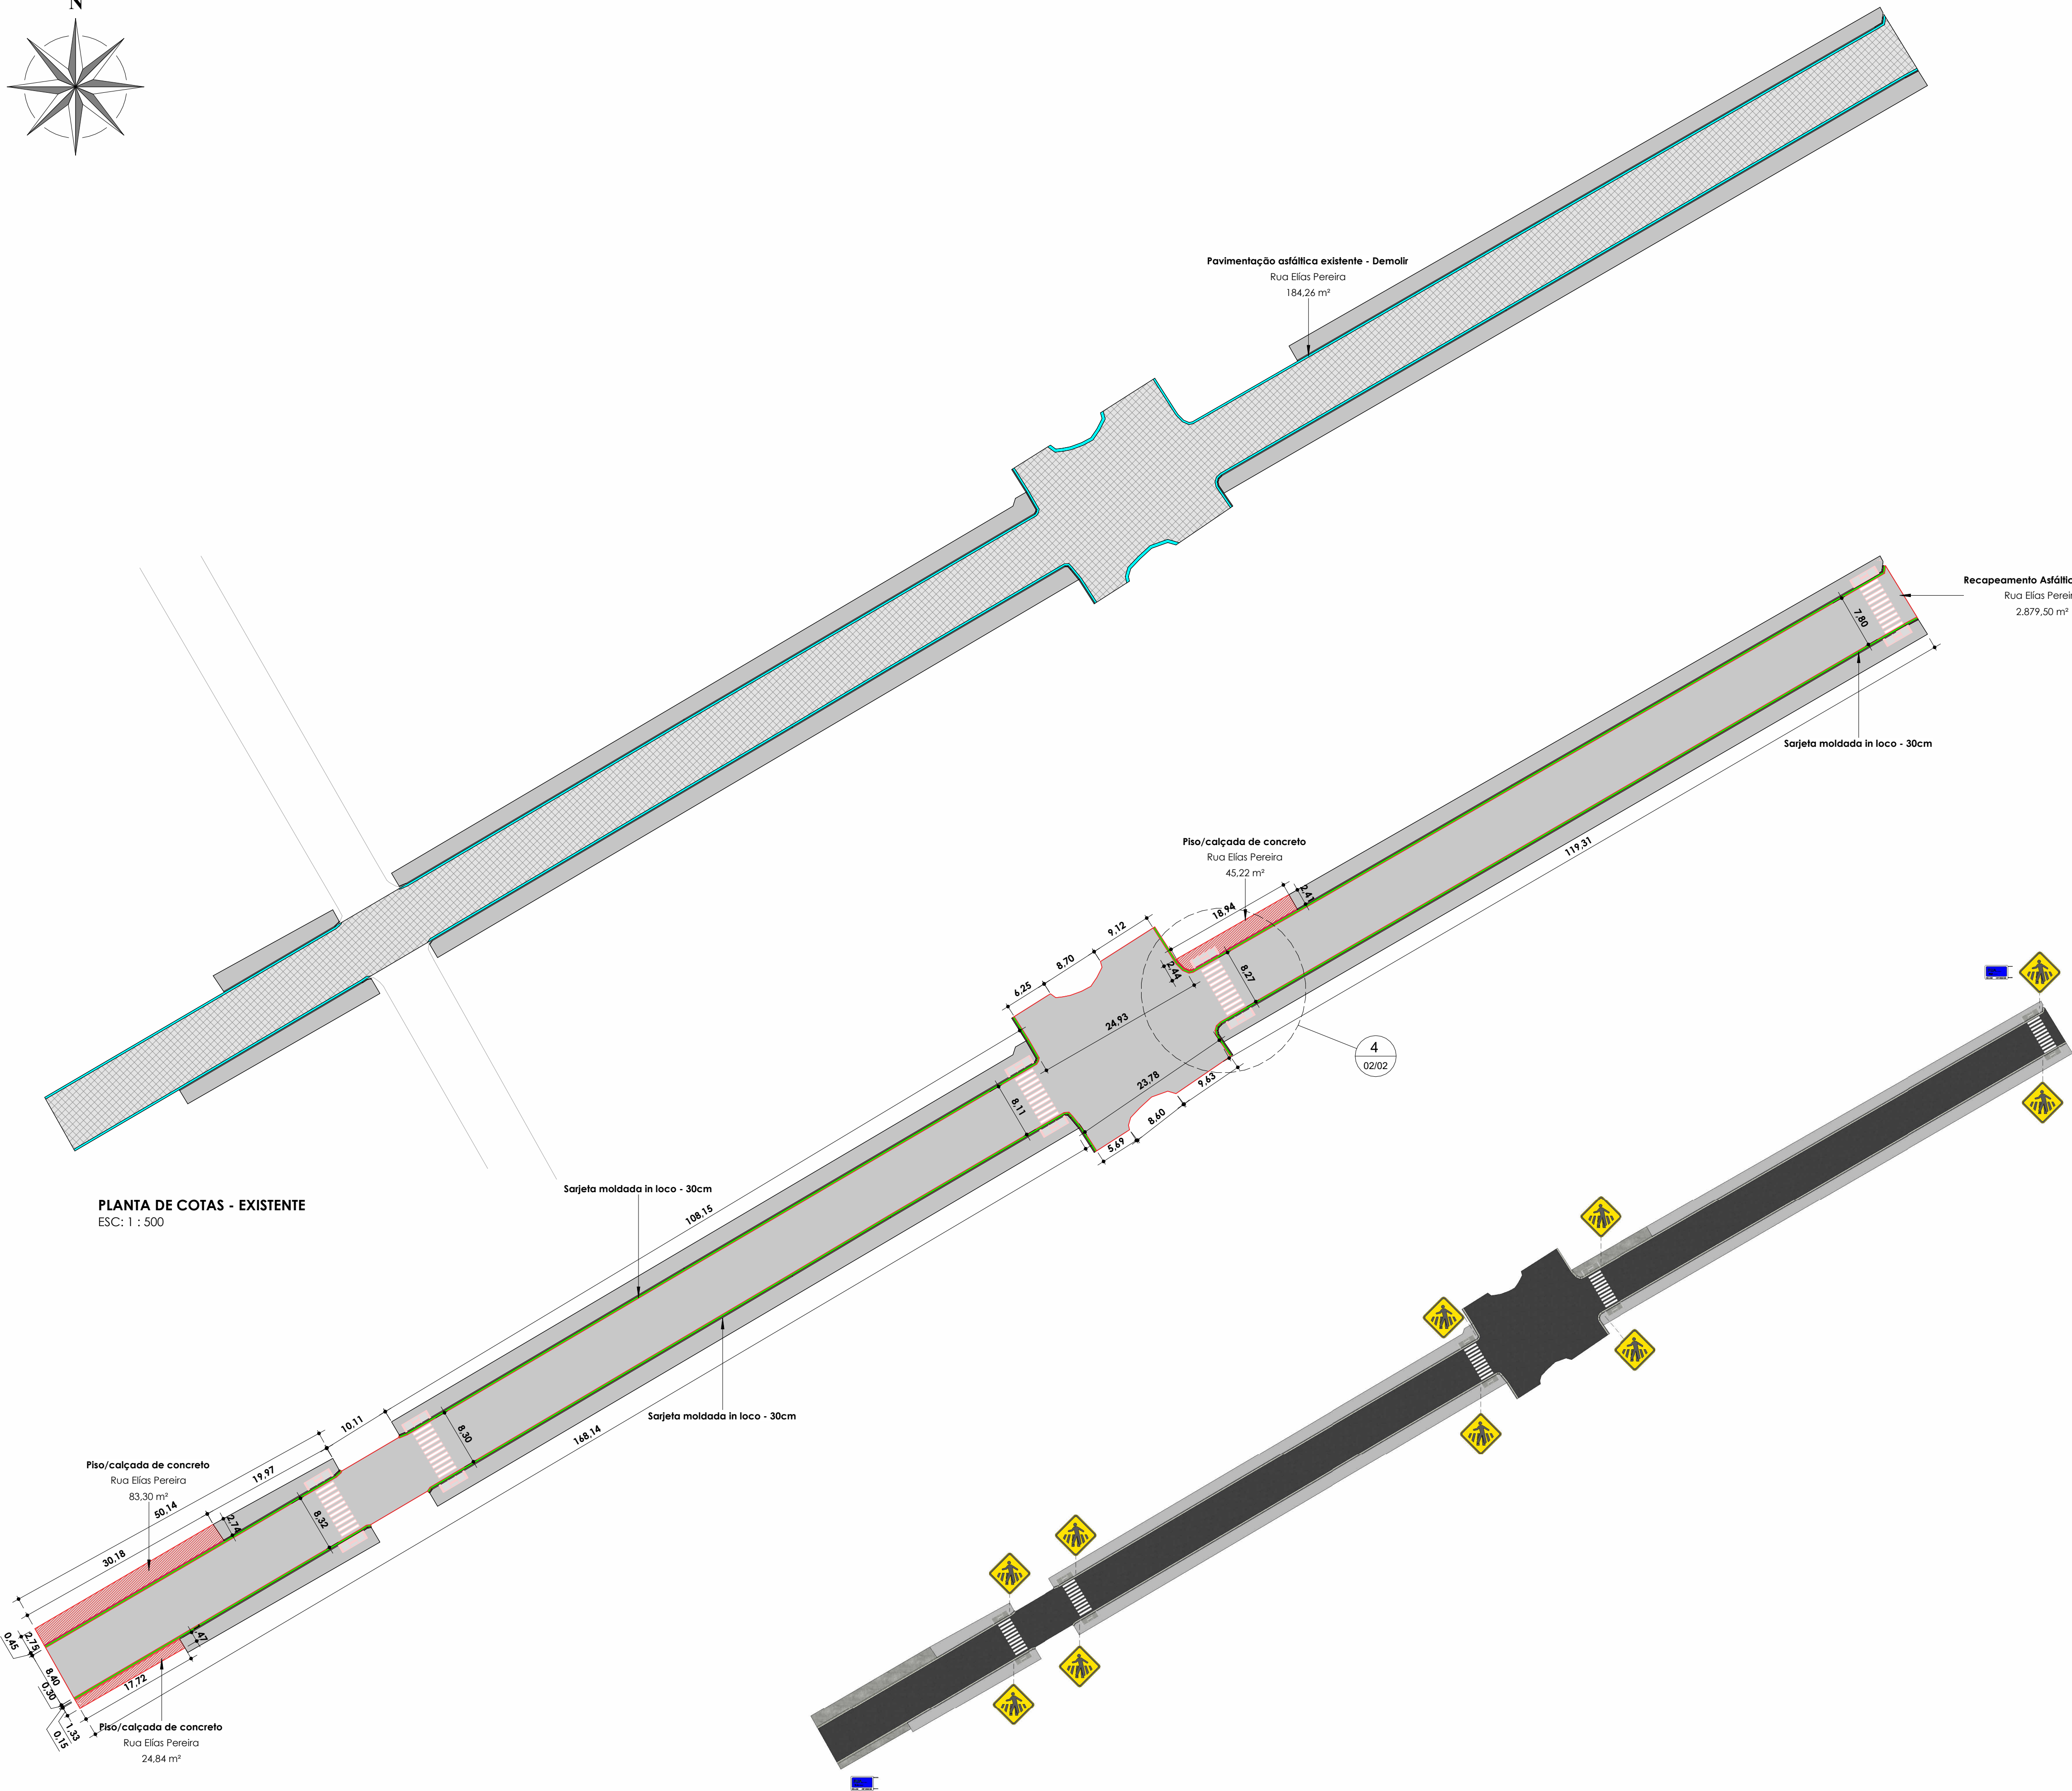


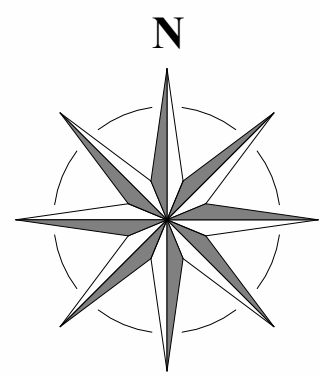

PLANTA DE COTAS - EXISTENTE
ESC: 1 : 500

PLANTA DE SINALIZAÇÃO
ESC:1 : 750

Quadro de pavimentação, piso e terreno - Existente		
Tipo de pavimentação	Descrição	Área (m²)
Pavimentação asfáltica existente	Pavimentação asfáltica existente à receber o recapeamento	2.869,65 m²
Piso/calçada de concreto existente	Calçada existente a ser mantida	1.179,22 m²

- Solo/terreno sem pavimentação
- Pavimentação asfáltica existente
- Pavimentação asfáltica à ser executada

Quadro de pavimentação, piso e terreno - Demolição		
Tipo de pavimentação	Descrição	Área (m²)
Pavimentação asfáltica existente - Demolir	Pavimentação existente à ser demolida para execução de sarjeta	184,26 m²

Calçada à ser demolida

Meio-fio à ser demolido

Pav. em bloco sextavado à ser demolida

Pavimentação existente à ser demolida

Muro à ser demolido


Quadro de pavimentação, piso e terreno - Construção		
Tipo de pavimentação	Descrição	Área (m²)
Piso/calçada de concreto	94990 - Execução de passeio (calçada) ou piso de concreto com concreto moldado in loco, feito em obra, acabamento convencional, não armado. Af_08/2022	153,35 m²
Recapeamento Asfáltico em PMF	95995 - Execução de pavimento com aplicação de concreto asfáltico, camada de rolamento - exclusiva carga e transporte. Af_11/2019	2.879,50 m²

Tipo	Serviço	Comprimento
Meio-fio Pré-Moldado	94273 - Assentamento de guia (meio-fio) em trecho reto, confeccionada em concreto pré-fabricado, dimensões 100x15x13x30 cm (comprimento x base inferior x base superior x altura), para vias urbanas (uso viário). Af_06/2016	68,98 m
Sarjeta moldada in loco - 30cm	94287 - Execução de sarjeta de concreto usinado, moldada in loco em trecho reto, 30 cm base x 10 cm altura. Af_06/2016	583,87 m

Calçada à ser construída

Meio-fio à ser construído

Sarjeta pré-moldada à ser construída

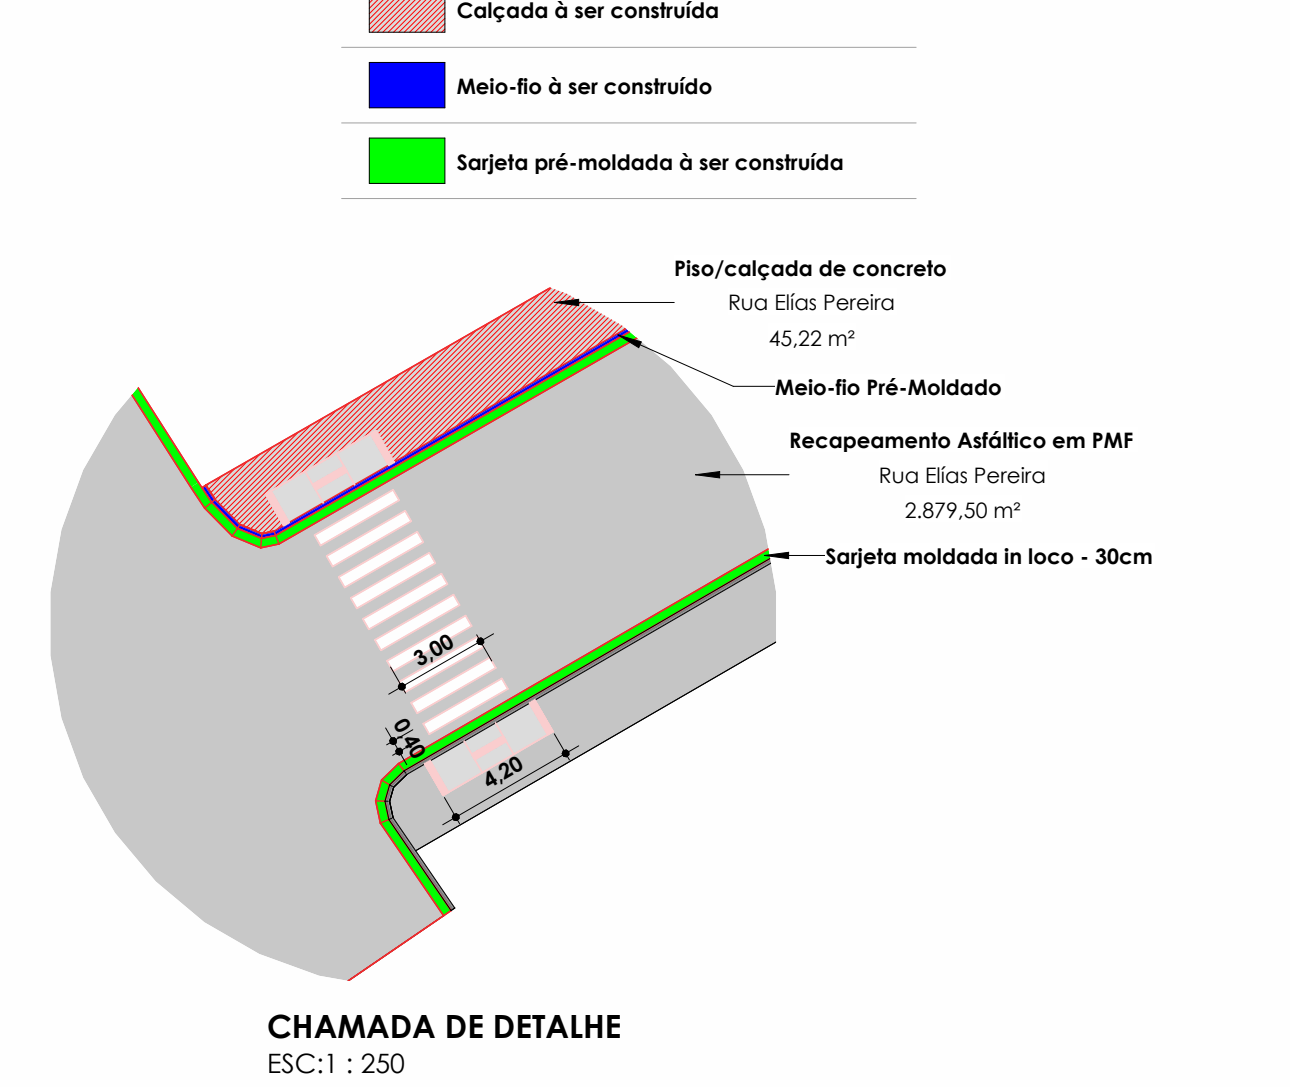

CHAMADA DE DETALHE
ESC:1 : 250

CONTRATADA:

CARVALHO AMARAL

ENGENHARIA & PROJETOS

CNPJ Nº: 16.783.066/0001-35

AVENIDA MESTRA FRINHA, Nº 726 - 1º ANDAR, CIDADE SANTA MARIA, MONTES CLAROS/MG - CEP: 39401-074

PREFEITURA MUNICIPAL DE VÂRZEA DA PALMA

GOVERNO DO MUNICÍPIO

Cidade de nossa gente!

CNPJ Nº: 18.279.059/0001-26

RUA CLÁUDIO MANOEL DA COSTA, 1000 - CENTRO, VÂRZEA DA PALMA / MG - Cep: 39260-000

RESPONSÁVEL TÉCNICO:

RESPONSÁVEL LEGAL:

MICHELLE TIEZZI VIEIRA GOMES

CREA/CAU: 245.292/D

PREFEITO(A) MUNICIPAL DE VÂRZEA DA PALMA-MG

EXECUÇÃO DE RECAPEAMENTO ASFÁLTICO EM PMF DA RUA ELÍAS PEREIRA NO BAIRRO NOSSA SENHORA DE FÁTIMA NA SEDE DO MUNICÍPIO DE VÂRZEA DA PALMA-MG

DESCRIÇÃO: PLANTA DE COTAS E HUMANIZADA DA RUA ELÍAS PEREIRA

ENDEREÇO DA OBRA: RUA ELÍAS PEREIRA, BAIRRO NOSSA SENHORA DE FÁTIMA EM VÂRZEA DA PALMA-MG

MUNICÍPIO: MUNICÍPIO DE VÂRZEA DA PALMA-MG

DATA INICIAL: 01 DE MAR. DE 2024

FASE DO PROJETO: INICIAL

ART/RET: MG2024279649

DATA DA REV.:

REFERÊNCIA DO PROJETO: VZP-0032

ESCALA: INDICADAS

Nº REVISÃO:

02/02

GEOMÉTRICO