




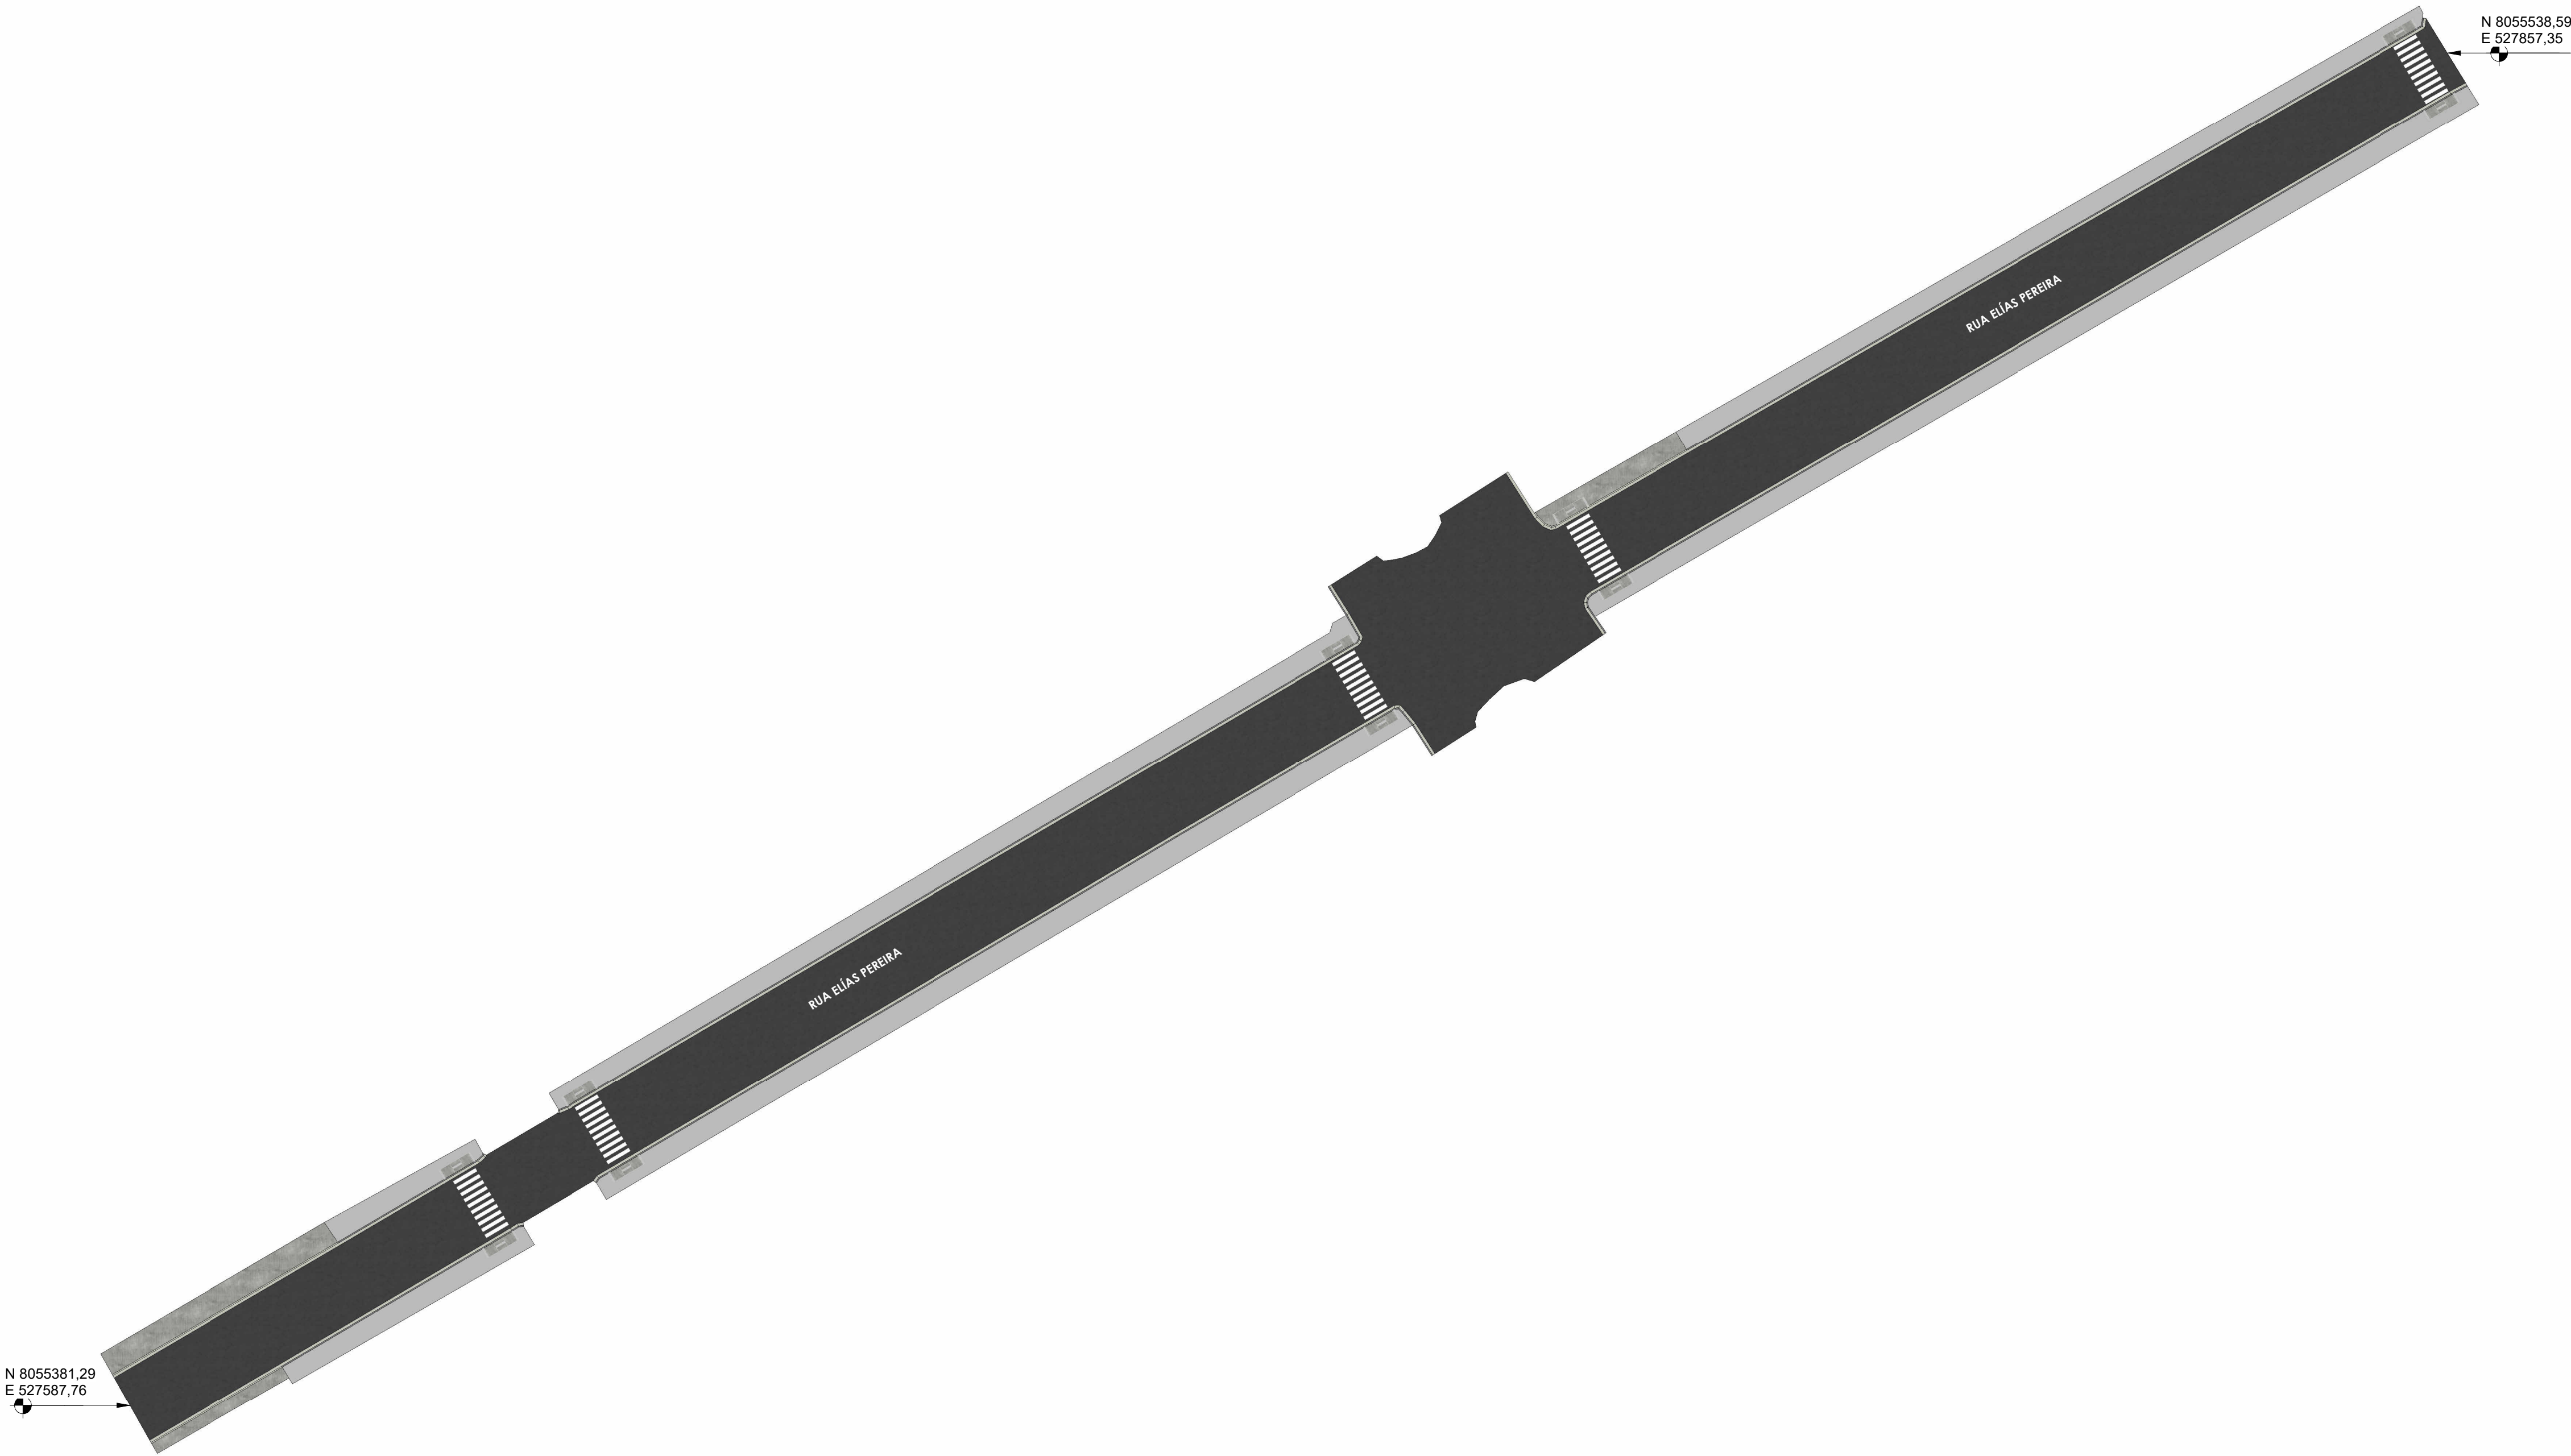

PLANTA HUMANIZADA - RUA ELÍAS PEREIRA
ESC: 1 : 500

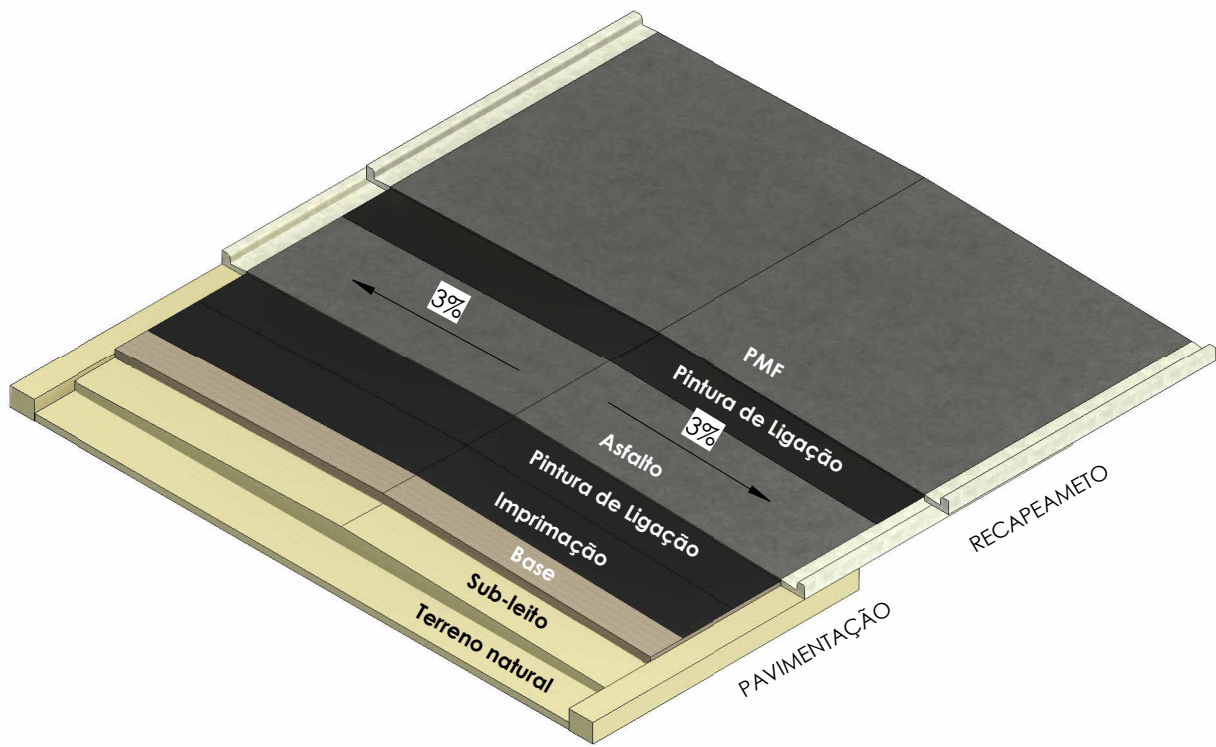

PERSPECTIVA DO RECAPEAMENTO - CAPA EM PMF
ESC:

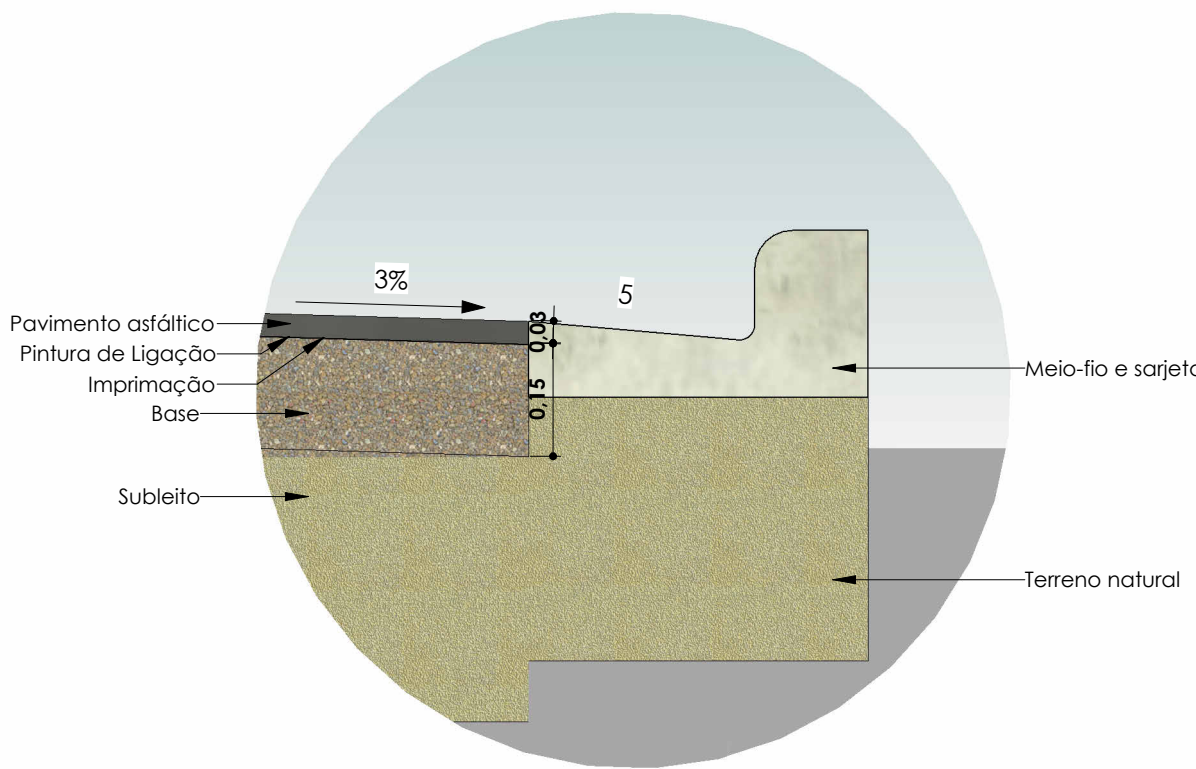

DETALHE MEIO-FIO E SARJETA
ESC: 1 : 10



CROQUI DE LOCALIZAÇÃO
ESC: 1 : 50

CONTRATADA:		CONTRATANTE:	
 CNPJ Nº: 16.783.066/0001-35 AVENIDA MESTRA FRINHA, Nº 726 - 1º ANDAR, CIDADE SANTA MARIA MONTES CLAROS/MG - CEP: 39401-074		 CNPJ Nº: 18.279.059/0001-26 RUA CLÁUDIO MANOEL DA COSTA, 1000 - CENTRO VÁRZEA DA PALMA / MG - Cep: 39260-000	
RESPONSÁVEL TÉCNICO:		RESPONSÁVEL LEGAL:	
MICHELLE TIEZZI VIEIRA GOMES CREA/CAU: 245.292/D		PREFEITO(A) MUNICIPAL DE VÁRZEA DA PALMA-MG	
EXECUÇÃO DE RECAPEAMENTO ASFÁLTICO EM PMF DA RUA ELÍAS PEREIRA NO BAIRRO NOSSA SENHORA DE FÁTIMA NA SEDE DO MUNICÍPIO DE VÁRZEA DA PALMA-MG			
DESCRIÇÃO: PLANTA HUMANIZADA DA VIA, DETALHES DA PAVIMENTAÇÃO E QUADROS DE SERVIÇOS			
ENDEREÇO DA OBRA: RUA ELÍAS PEREIRA, BAIRRO NOSSA SENHORA DE FÁTIMA EM VÁRZEA DA PALMA-MG			
MUNICÍPIO: MUNICÍPIO DE VÁRZEA DA PALMA-MG		DATA INICIAL: 01 DE MAR. DE 2024	
FASE DO PROJETO: INICIAL	ART/RRT: MG20242796969	DATA DA REV.:	
REFERÊNCIA DO PROJETO: VZP-0032	ESCALA: INDICADAS	Nº REVISÃO:	01/02

GEOMÉTRICO