


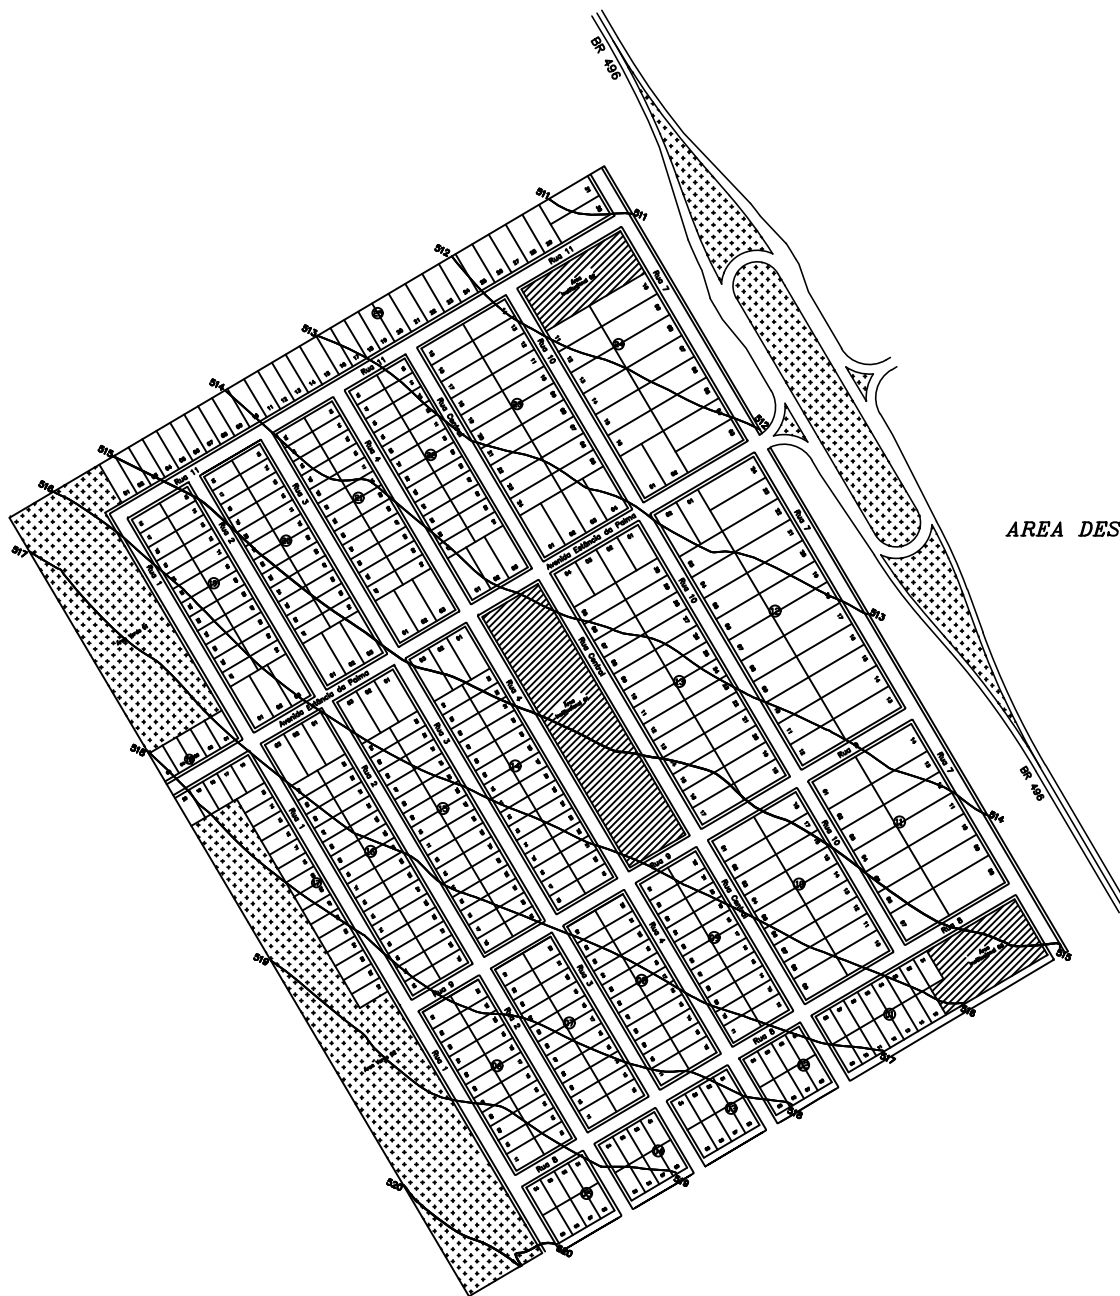

RELACÃO DE QUADRAS		
Quadra	Nº de lotes	Área(m²)
01	15	3.000,00
02	18	3.600,00
03	18	3.600,00
04	08	1.600,00
05	18	3.600,00
06	22	4.400,00
07	22	4.400,00
08	22	4.400,00
09	22	4.400,00
10	18	3.600,00
11	14	2.800,00
12	24	4.800,00
13	30	6.000,00
14	33	6.600,00
15	33	6.600,00
16	16	3.200,00
17	20	4.000,00
18	05	1.000,00
19	27	5.400,00
20	27	5.400,00
21	27	5.400,00
22	27	5.400,00
23	24	4.800,00
24	16	3.200,00
TOTAL	524	10.480,00

ÁREA DE LOTES:	144.034,73 m ²	60,01%
ÁREA DE RUAS:	69.890,31 m ²	24,96%
ÁREA INSTITUCIONAL.....	12.060,00 m ²	5,03%
ÁREA VERDE:	34.034,96 m ²	10,01%

	PROJETO PLANIMÉTRICO		ESCALA 1/1000
PROJETA WELLMY ARAÚJO OLIVEIRA	RESIDENCIAL RESIDENCIAL ESTÂNCIA DA PALMA	DATA 08/08/2013	PROJETO RODRIGLI L. SANTO
DE WELLMY ARAÚJO OLIVEIRA	PROPOSTA PLANEJAMENTO DE PROJETOS	OP/PROJ 00811832/0001-00	DATA 03/08