


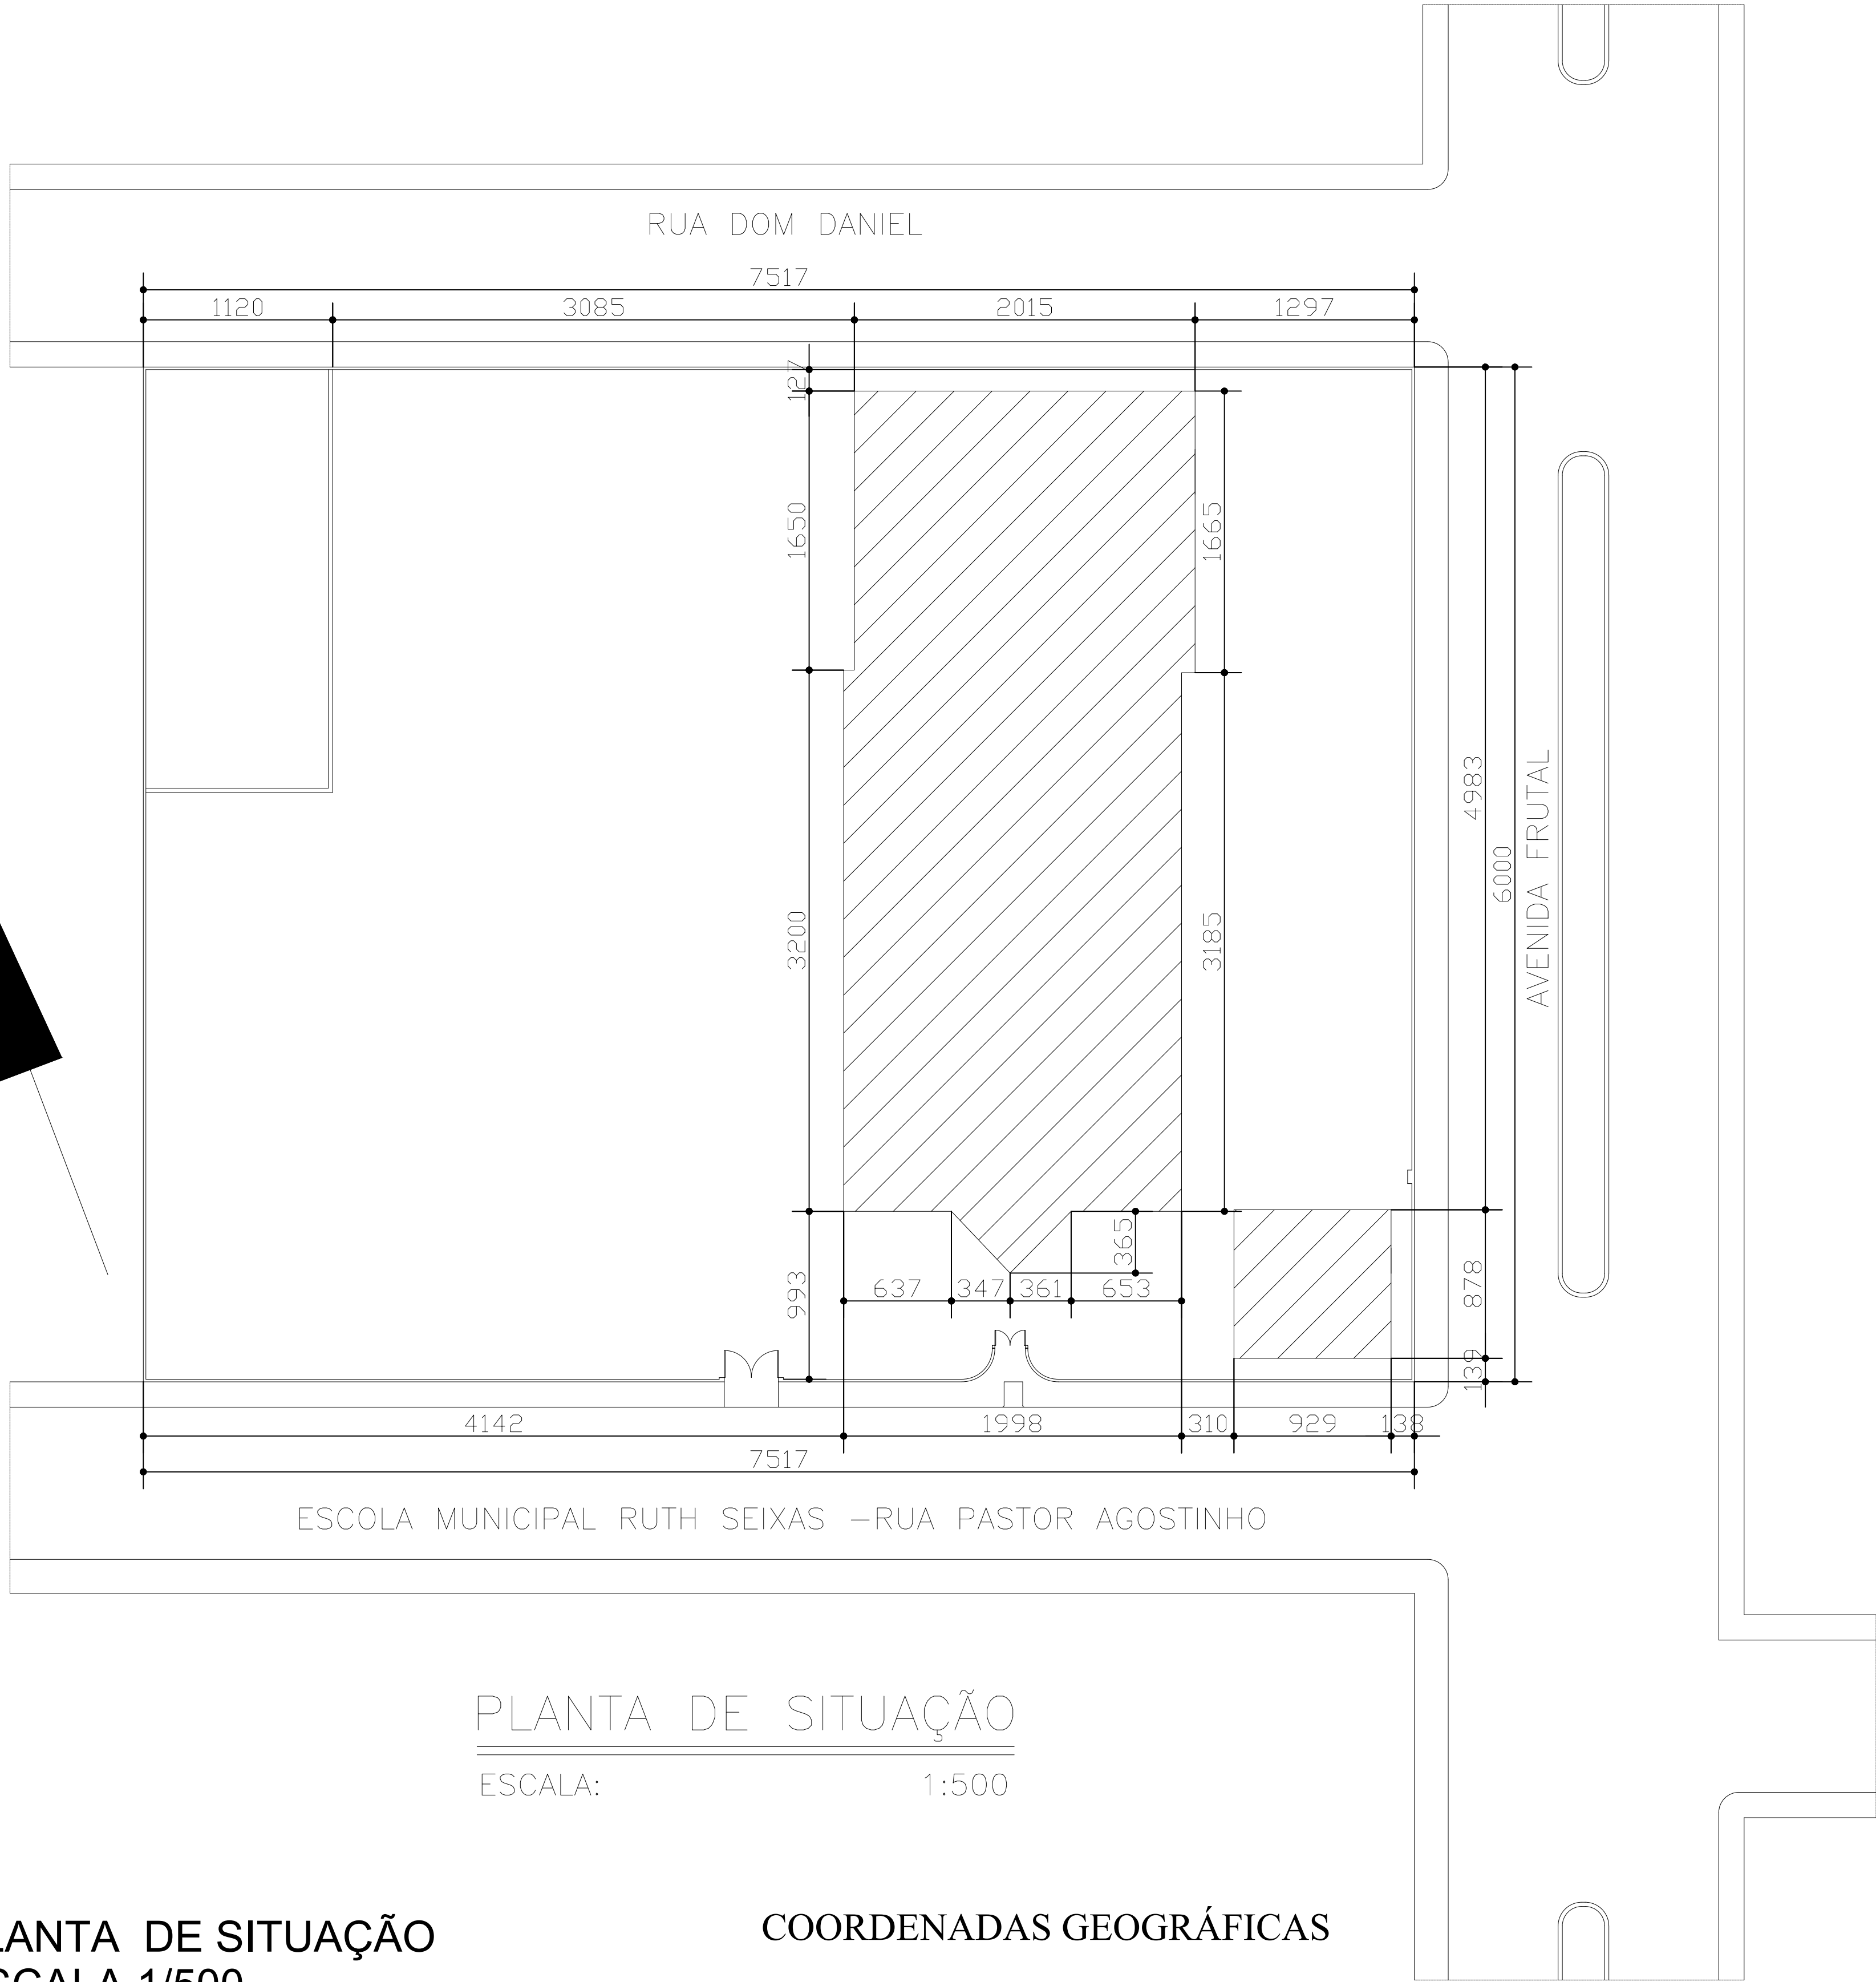

PLANTA DE SITUAÇÃO
ESCALA: 1:500

PLANTA DE SITUAÇÃO
ESCALA 1/500


COORDENADAS GEOGRÁFICAS

- P-01 - 15° 5'44.62"S; 44° 5'42.66"O
P-02 - 15° 5'42.89"S; 44° 5'44.45"O
P-03 - 15° 5'41.51"S; 44° 5'43.01"O
P-04 - 15° 5'43.19"S; 44° 5'41.25"O

Vista Aérea




Localização

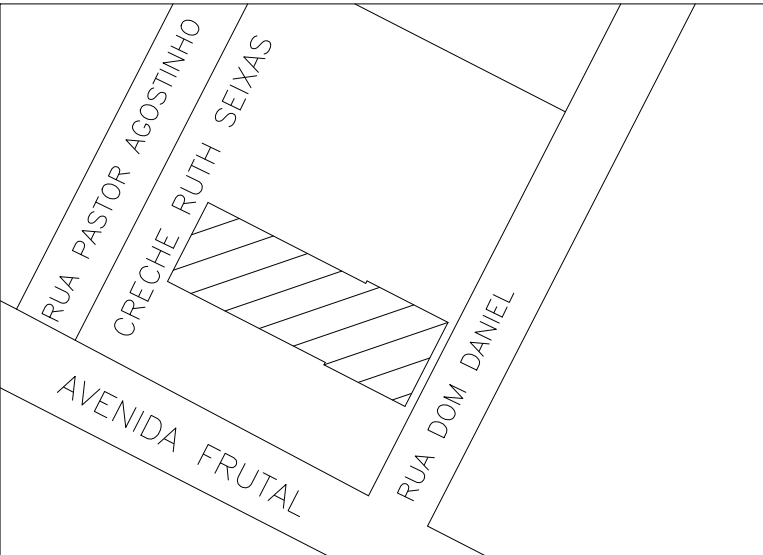

CONVENÇÕES

- DIVISA LIMITANTES
- CURVAS DE NIVEIS
- PERIMETRO LOTE
- ESTRADA
- PONTO
- AREA INSTITUCIONAL
- AREA VERDE

DIREÇÃO GEOGRÁFICA

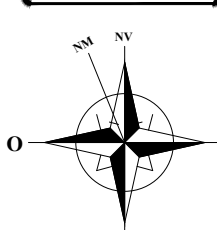

Datum SIRGAS 2000

PLANTA DE SITUAÇÃO E LOCALIZAÇÃO

Folha:
Única

Imóvel: Escola Municipal Ruth Seixas
Proprietário: Prefeitura Municipal de Itacarambi
Município: Itacarambi
Data: 10/10/2025 Escala: 1:500

Áreas e Perímetros:

Área Total: 4.450,00 m²

Perímetro Total: 270,00 m

PREFEITURA MUNICIPAL DE ITACARAMBI/MG

ENGENHEIRO CIVIL: SÉRGIO RENATO SILVA DE SÁ
CREA MG 108.066/D

Aprovação: