

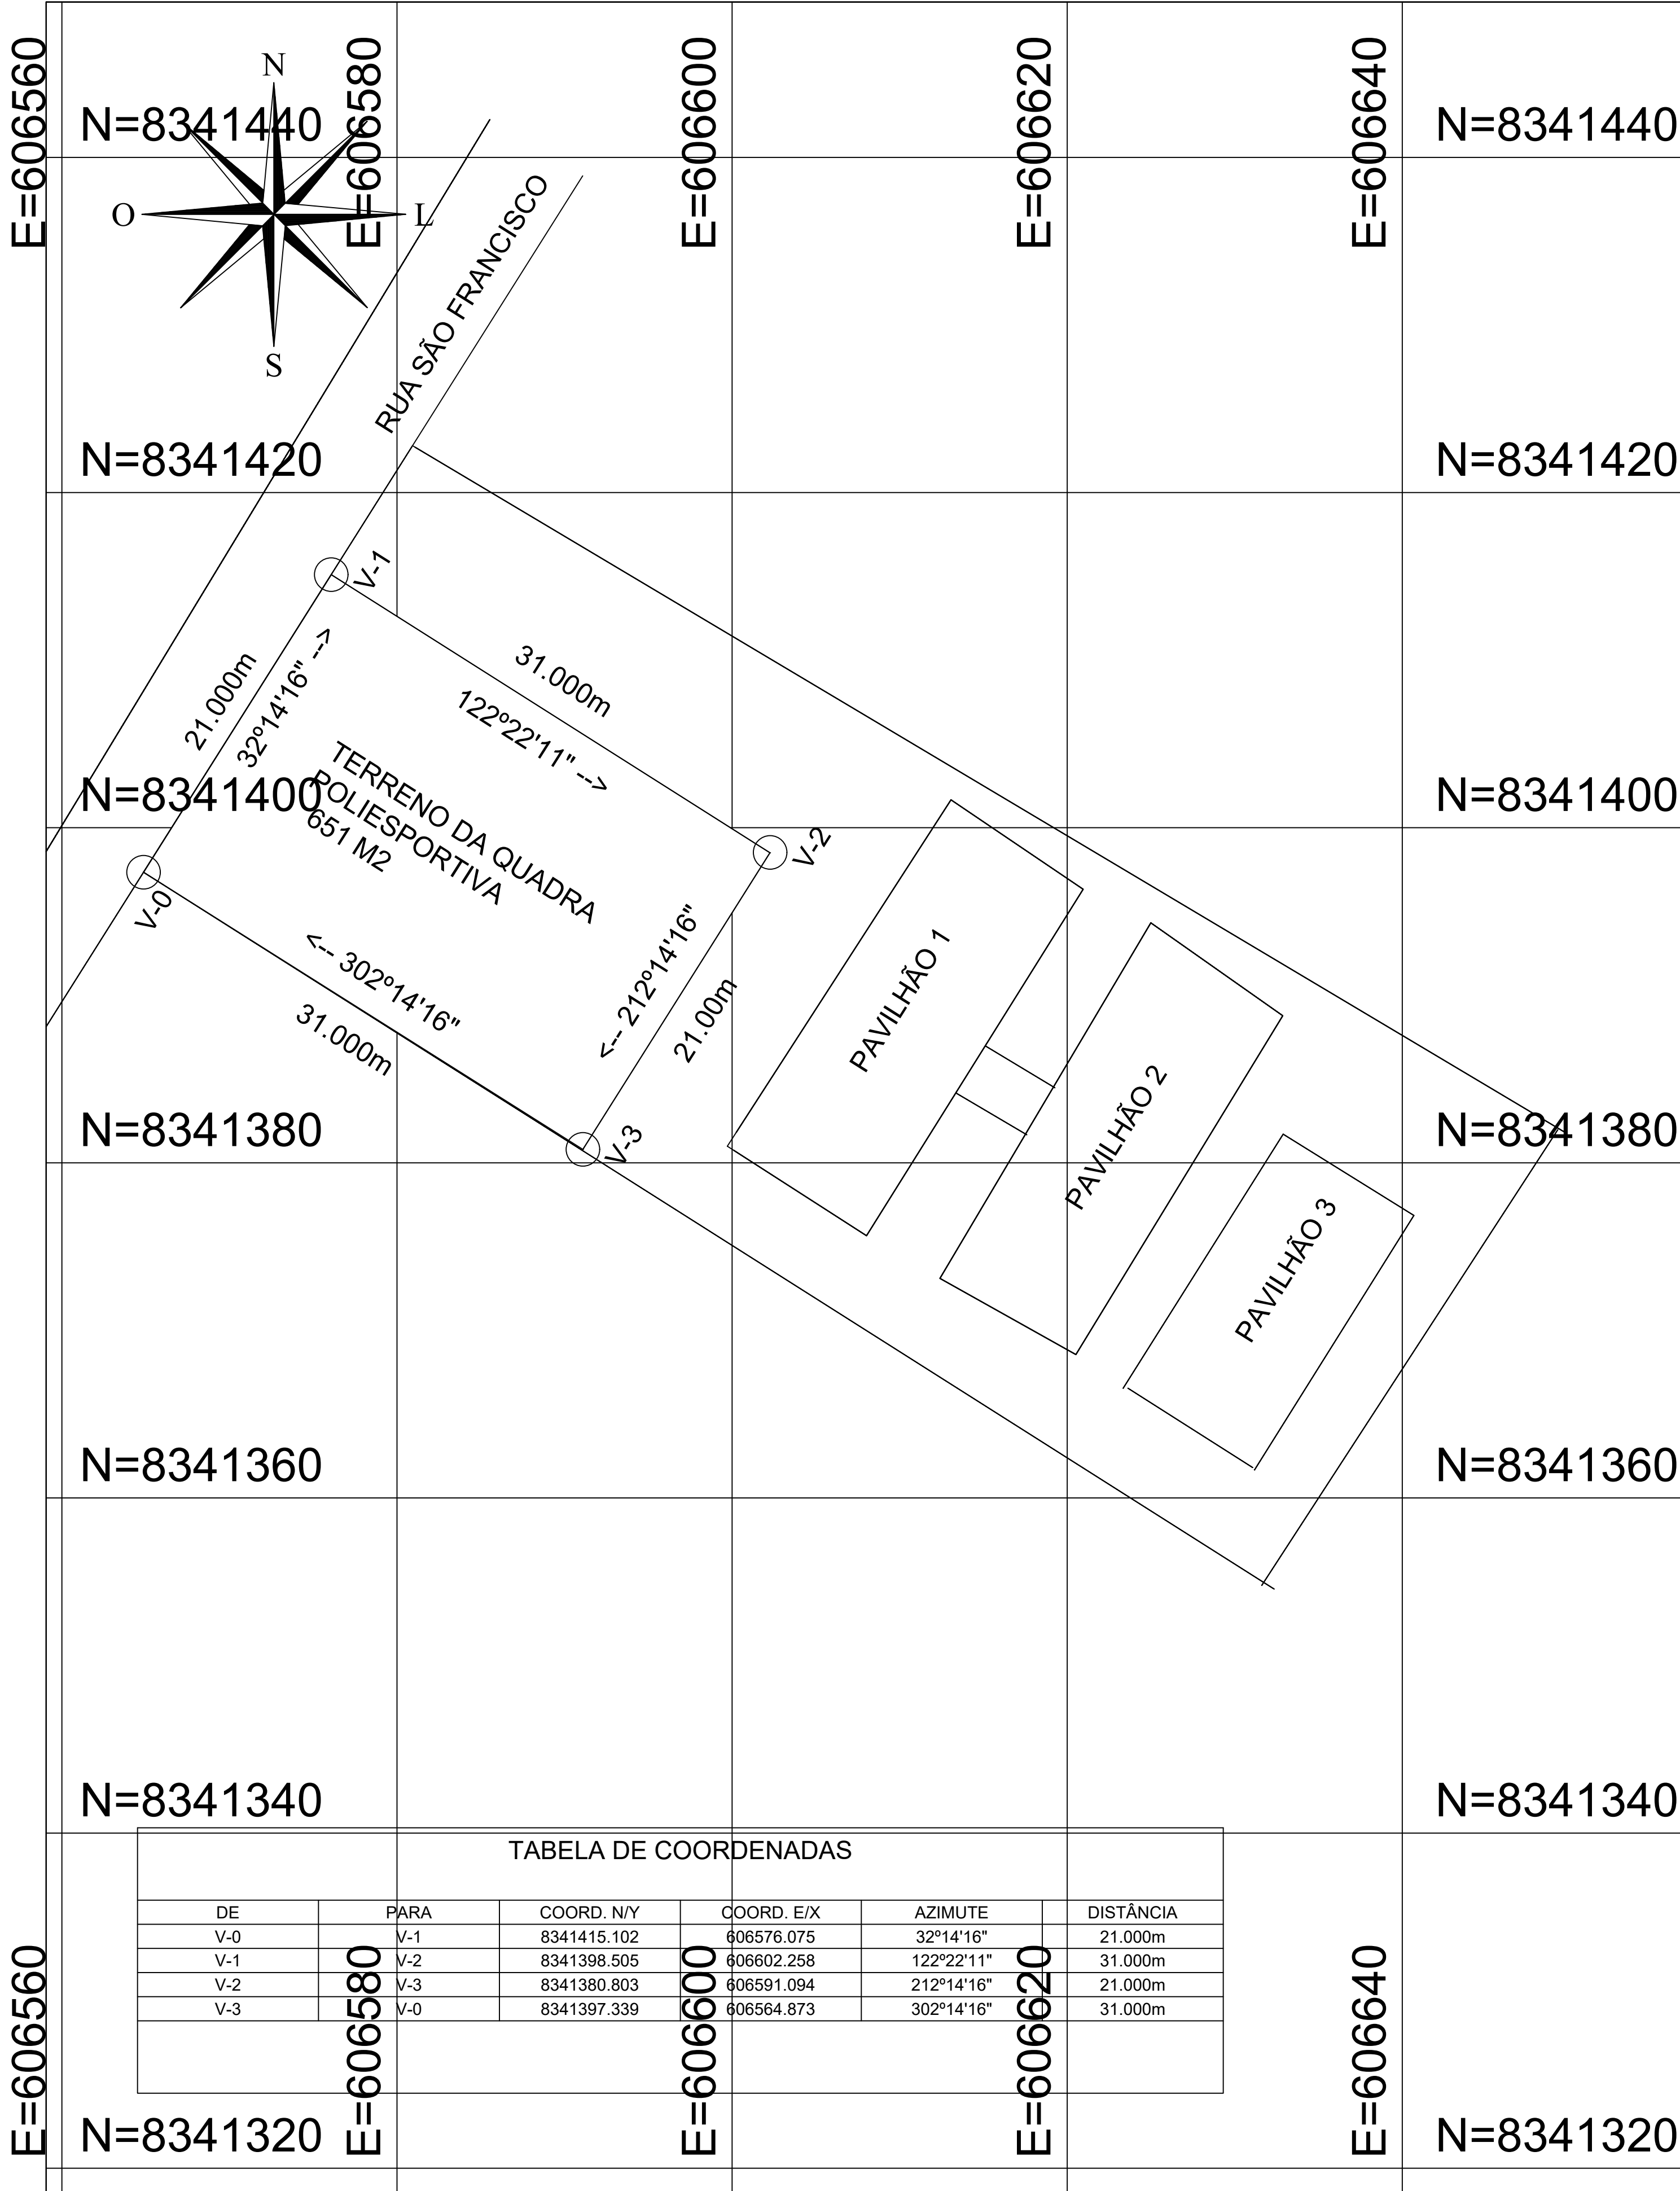


TABELA DE COORDENADAS					
DE	PARA	COORD. N/Y	COORD. E/X	AZIMUTE	DISTÂNCIA
V-0	V-1	8341415.102	606576.075	32°14'16"	21.000m
V-1	V-2	8341398.505	606602.258	122°22'11"	31.000m
V-2	V-3	8341380.803	606591.094	212°14'16"	21.000m
V-3	V-0	8341397.339	606564.873	302°14'16"	31.000m

CONVENÇÕES

RIO

VALA

CERCA

GROTA

ESTRADA

RODOVIA

FERROVIA

MURO

LINHA IDEAL

CORREGO

BREJO

ALAMBRADO

sergiorenato2123@gmail.com Tel: (38)99912-142

As informações de divisas e confrontantes são de responsabilidade do proprietário.

Coordenadas Planas UTM

Datum = WGS 84

Meridiano Central = 45° WGR

Levantamento feito com GPS Garmin 76cs

Título:

Levantamento Planialtimétrico Cadastral

Implantação-de Quadra de 504 m2

Escala:

1 / 1000

Folha:

01/02

PROPRIEDADE: PREFEITURAMUNICIPAL DE ITACARAMBI

ENDEREÇO: RUA SÃO FRANCISCO /COMUNIDADE DE REMANSO

ESCOLA MUNICIPAL OSÓRIO EVANGELISTA

AREA:651,00 m2

PERIMETRO:104 m

CONVENÇÕES

RIO

VALA

CERCA

GROTA

ESTRADA

RODOVIA

FERROVIA

MURO

LINHA IDEAL

CORREGO

BREJO

ALAMBRADO

Assinaturas:

Resp. Téc.:

Sérgio Renato Silva de Sá

CREA MG 108.066/D

Prop.:

Prefeitura Municipal de Itacarambi-MG

A3 = (297 X 210)