




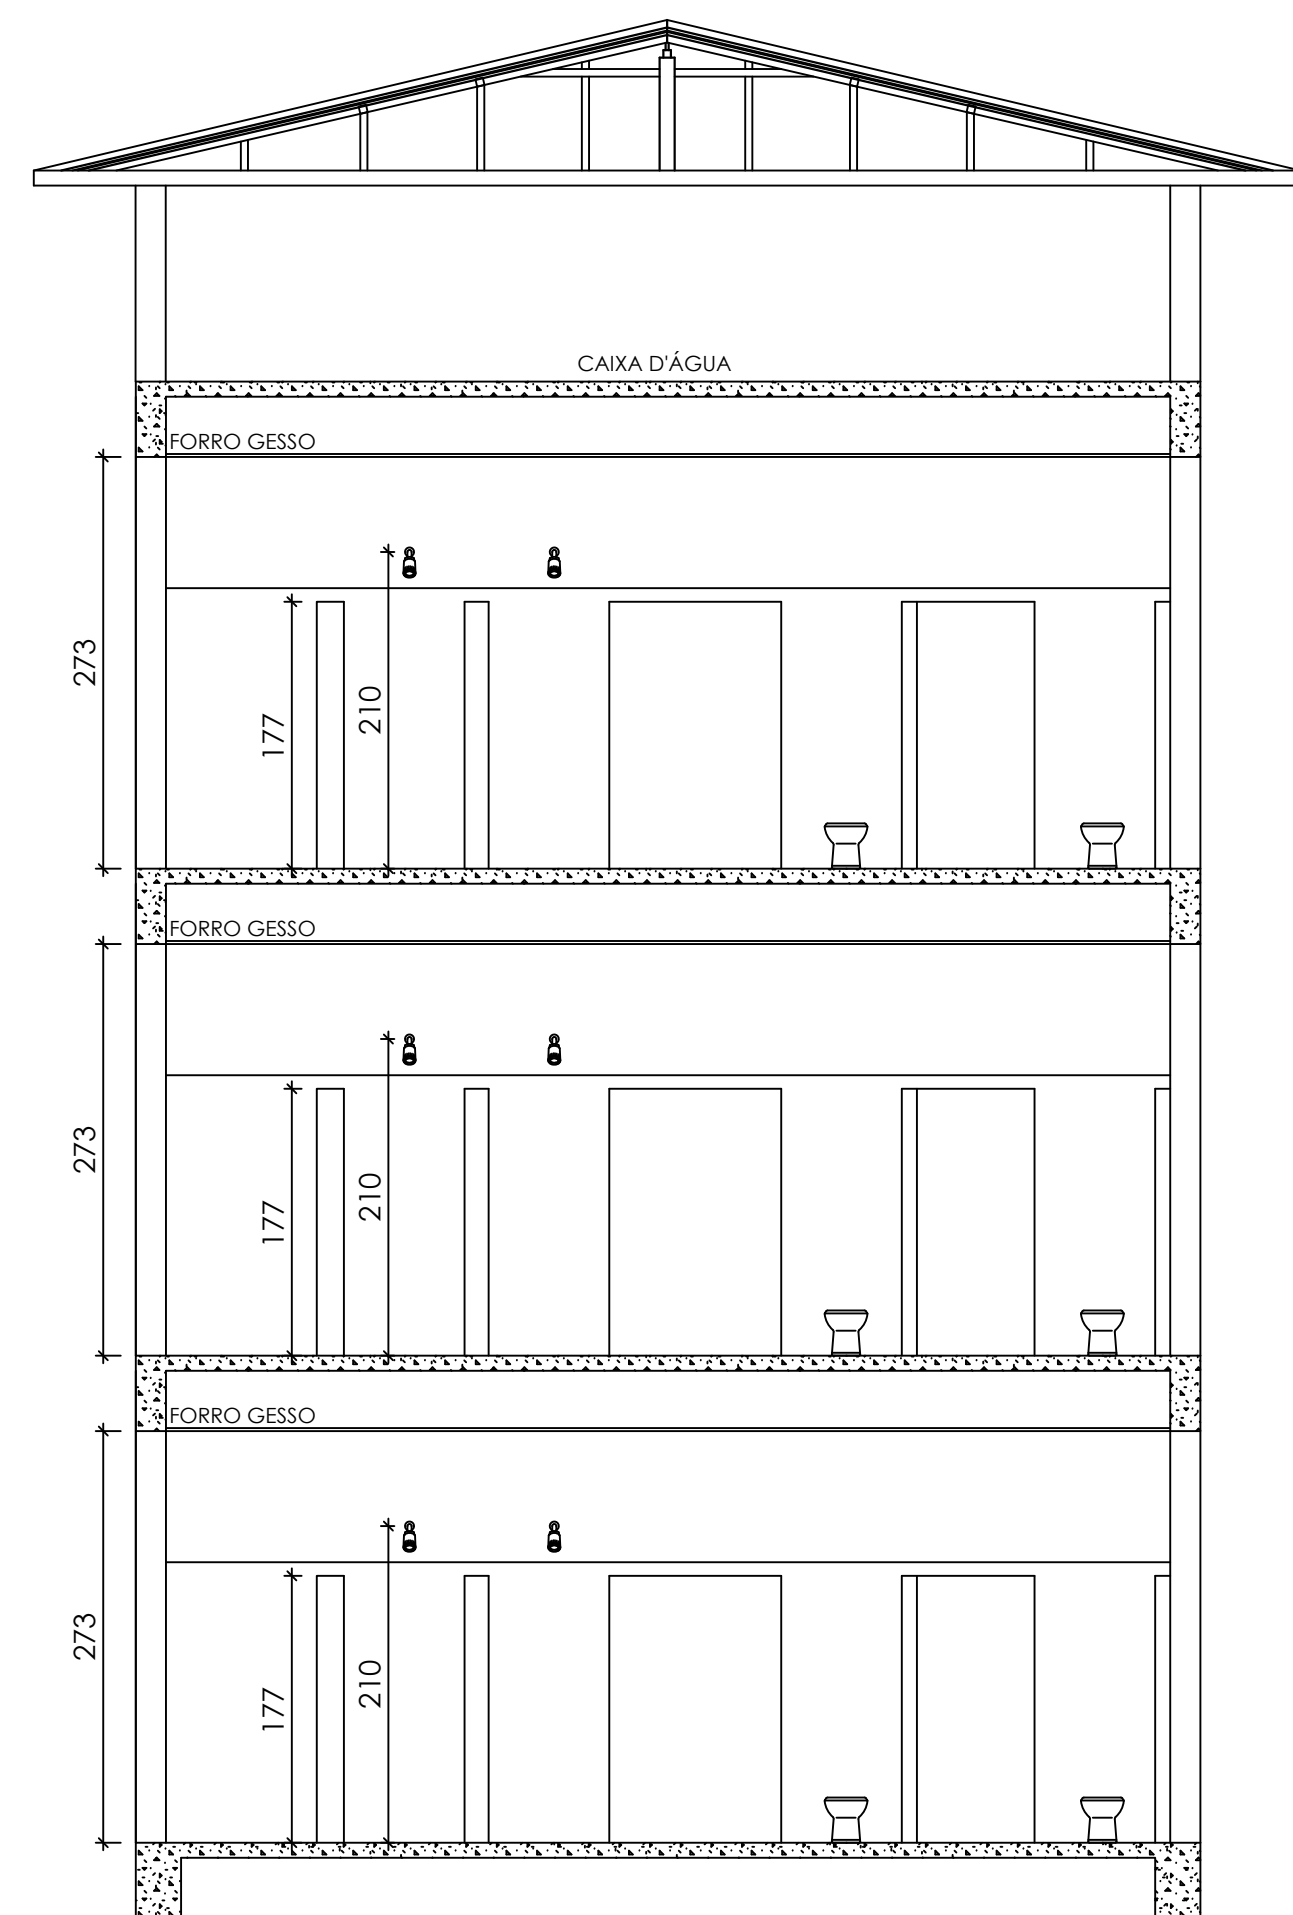


CORTE AA
ESC.:.....1/50.

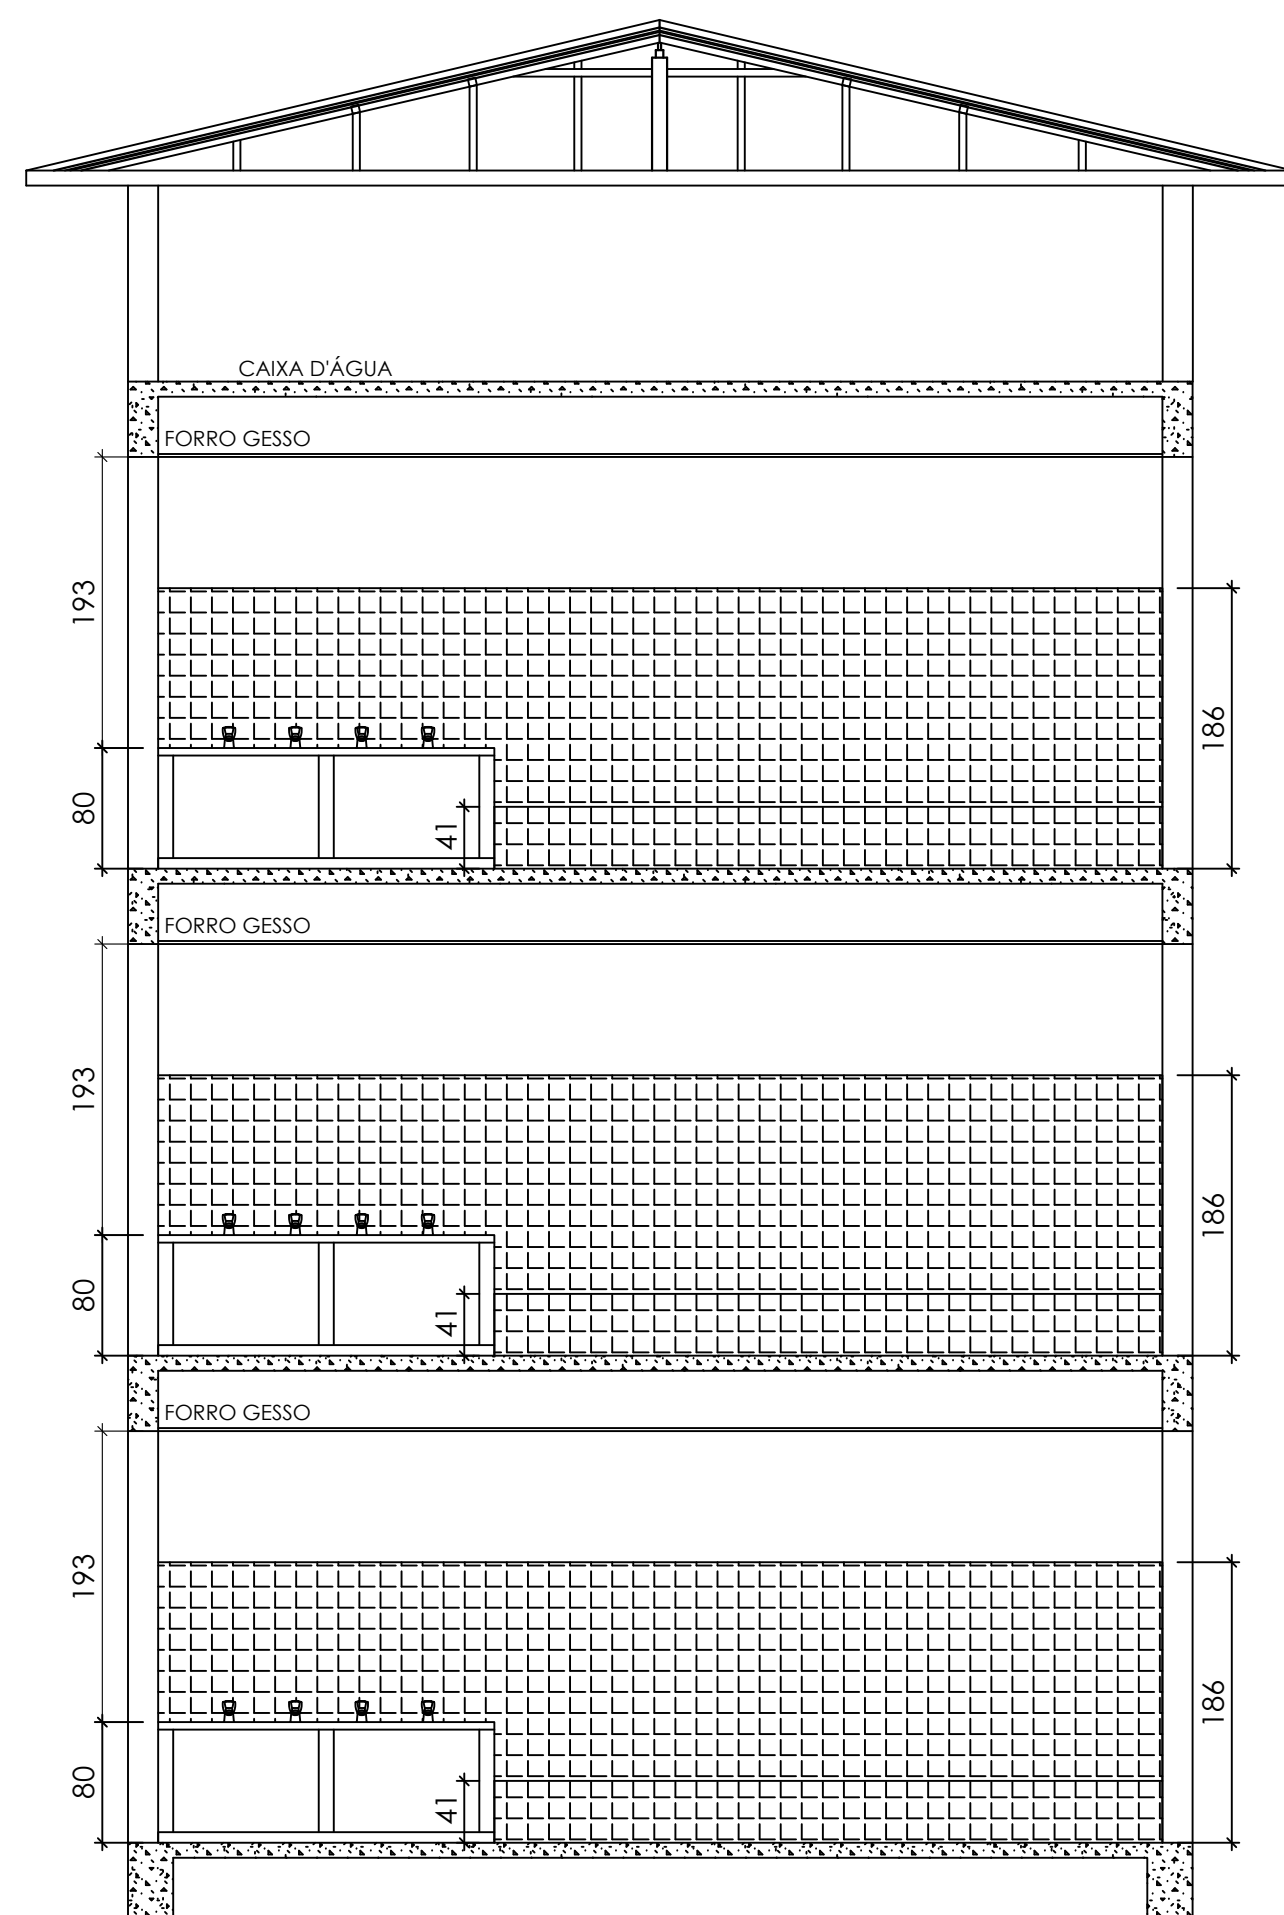

CORTE BB
ESC.:.....1/50.

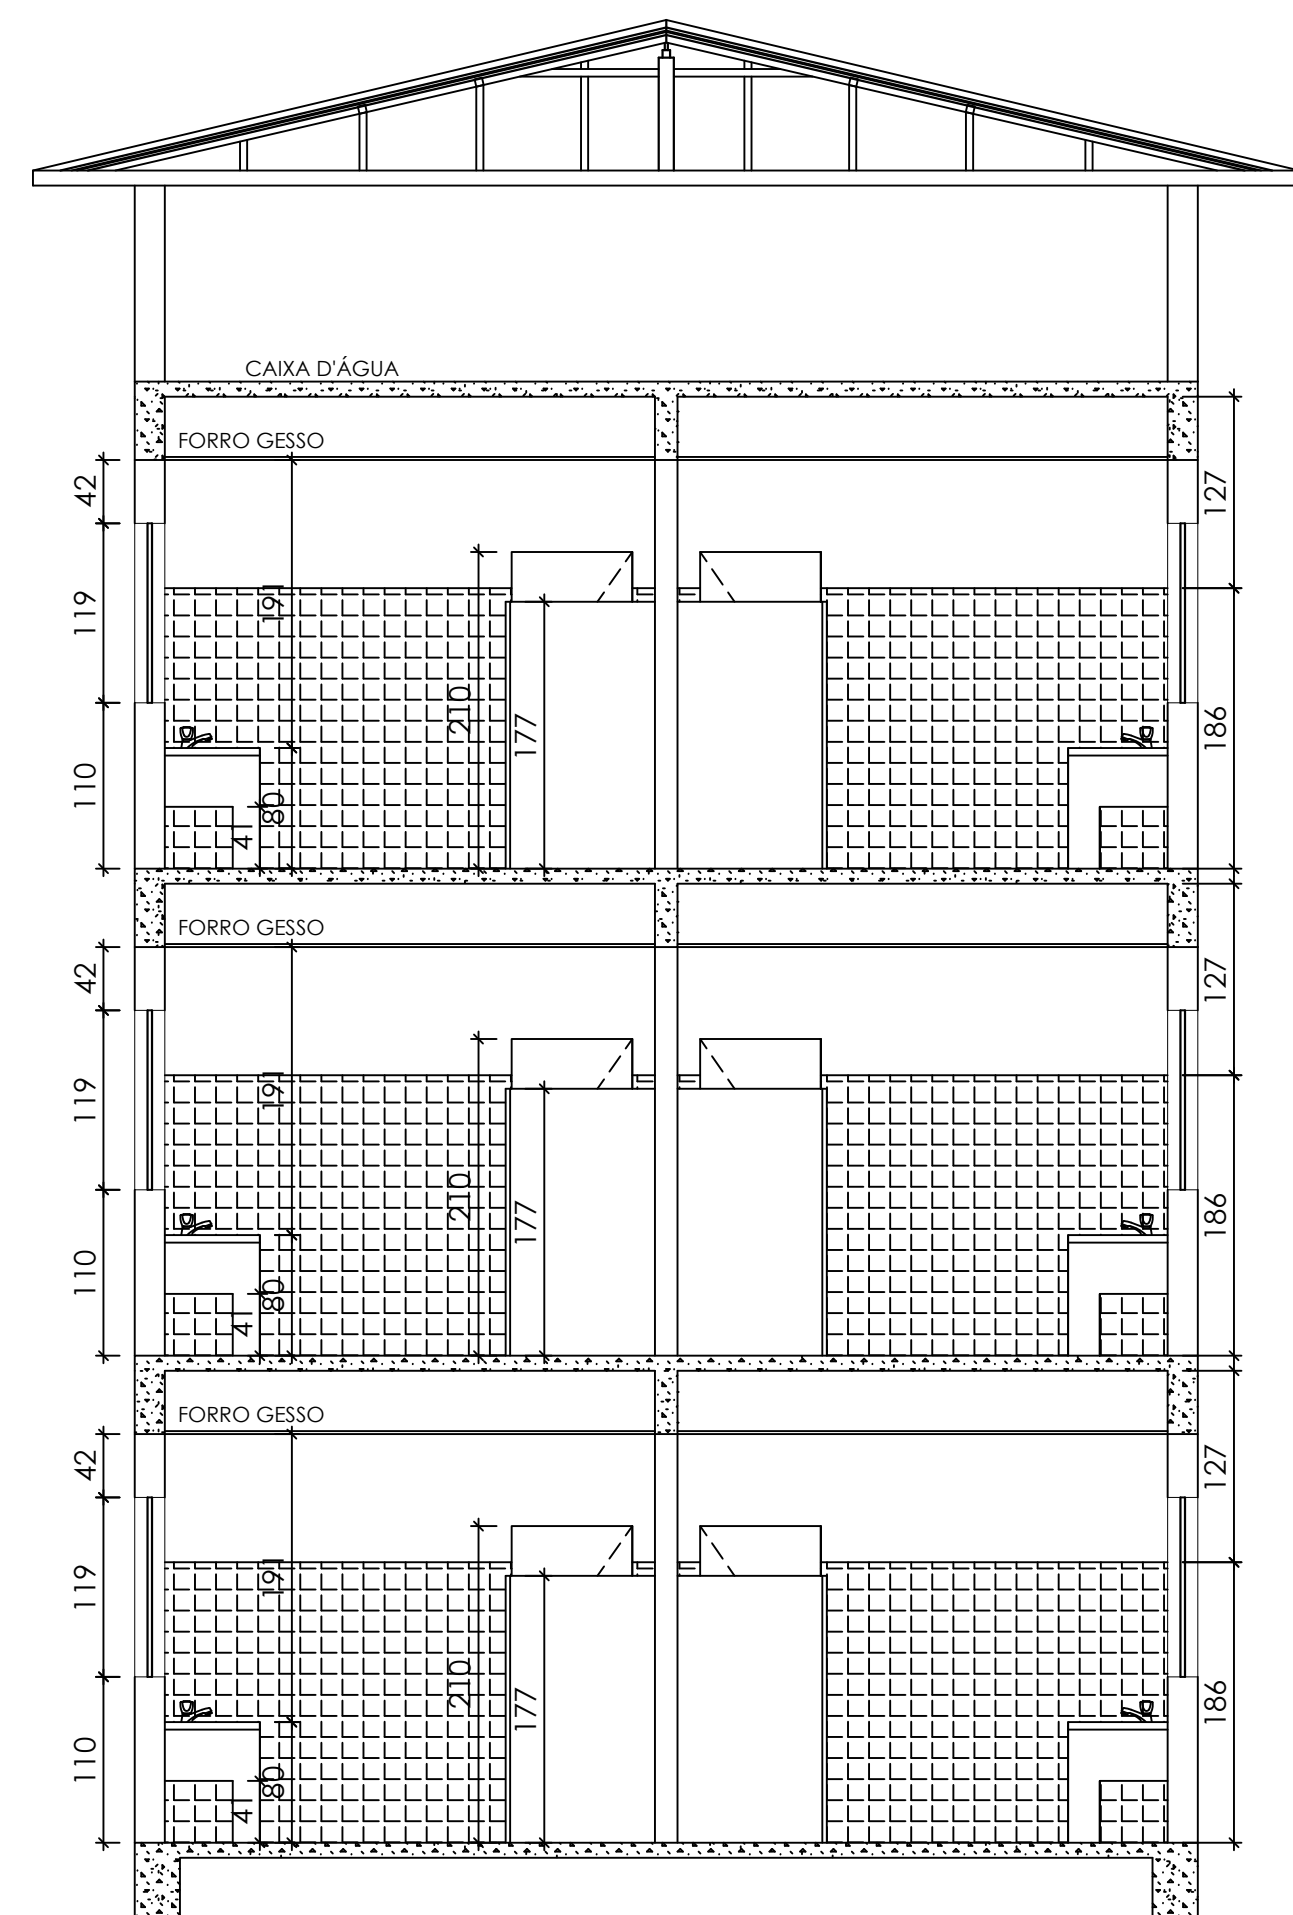


CORTE CC
ESC.:.....1/50.

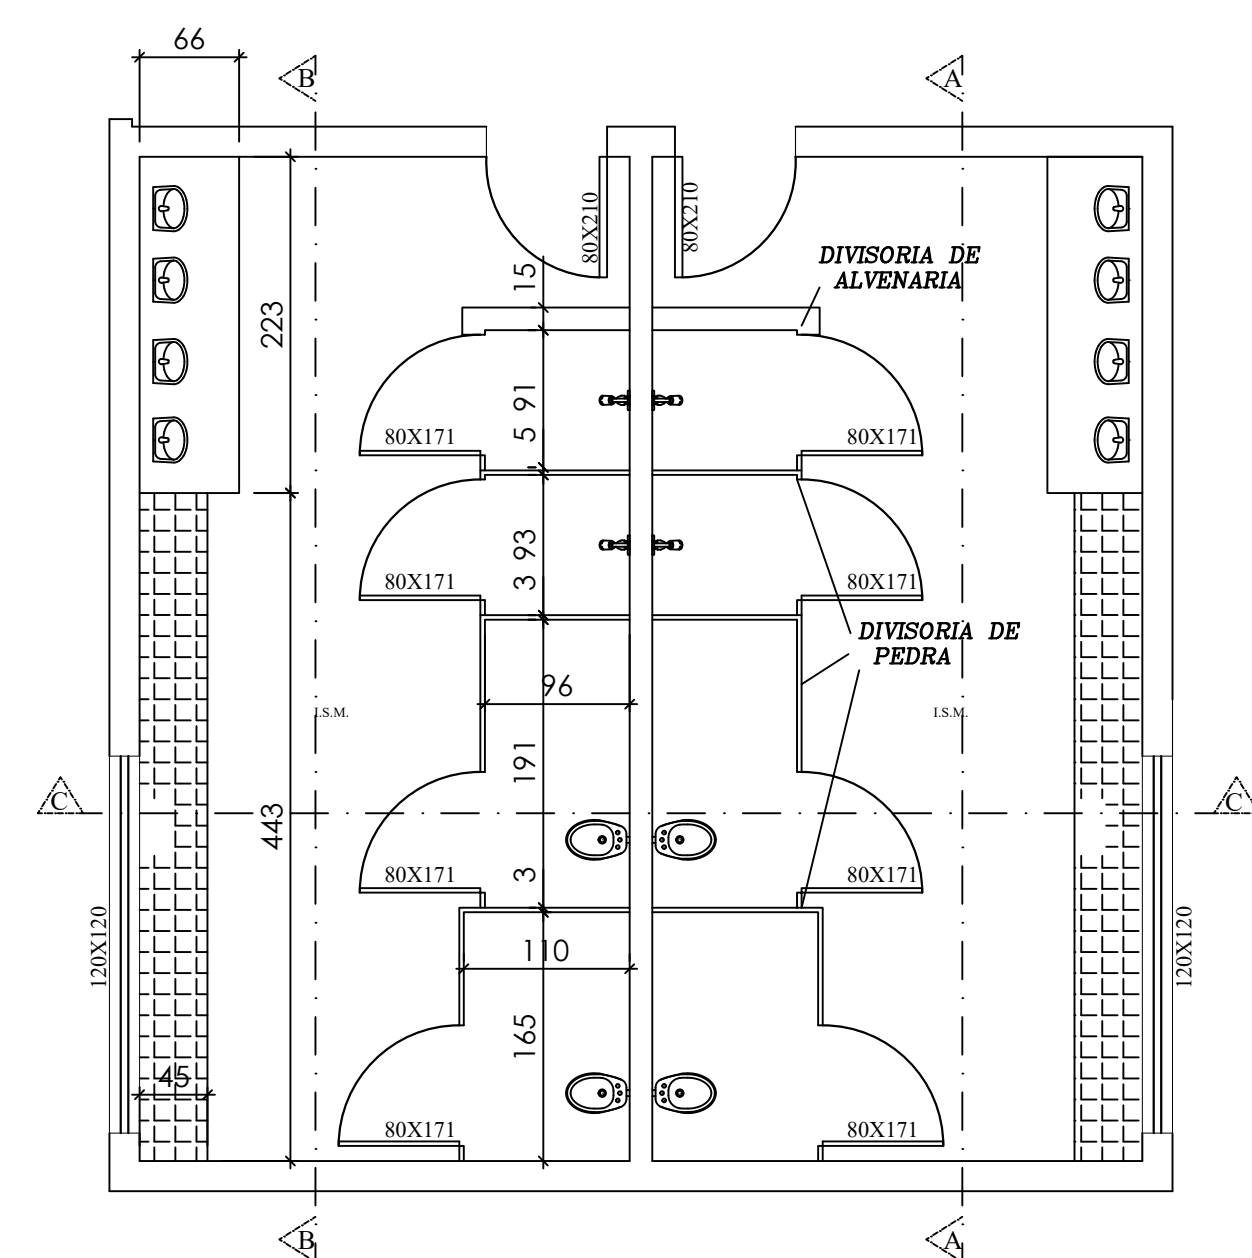


PLANTA BAIXA SANITÁRIO A DEMOLIR TIPO (X3)
AREA:.....48,93 m² (x3=146,79 m²).
ESC.:.....1/50.


QUADRO DE ÁREAS - ESPAÇOS A REFORMAR	
	ÁREA
BANHEIRO PAV. SUBSOLO	48,93 m ²
BANHEIRO PAV. TERREO	48,93 m ²
BANHEIRO 1º PAVIMENTO	48,93 m ²
SALA CASA	126,30 m ²
TOTAL	273,09 m ²

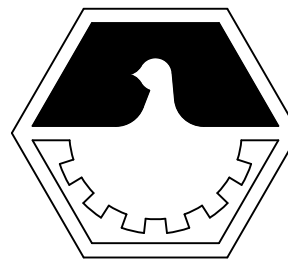 PREFEITURA MUNICIPAL DE DIVINÓPOLIS SEMED SECRETARIA MUNICIPAL DE EDUCAÇÃO RUA MINAS GERAIS, Nº 1474 - CENTRO I - DIVINÓPOLIS/MG TEL:(37) 3229-9707		
01/05	PROJETO ARQUITETÔNICO DE REFORMA	ABRIL/2025
PLANTA BAIXA SANITÁRIOS A DEMOLIR CORTE AA CORTE BB CORTE CC	Assunto: PROJETO DE REFORMA ESCOLA MUNICIPAL RAI DE SOL	
	Local: RUA NOVA LIMA, Nº.920, BOM PASTOR DIVINOPOLIS /MG	
	Proprietário: PREFEITURA MUNICIPAL DE DIVINOPOLIS(RAI DE SOL) CNPJ: 18.291.351/0001-64	
	Resp. Técnico: THALYS WILSON FRANCO FARIA CREA: 293925	
	Área Total: 2041,55 m ² Área a reformar: 273,09 m ²	
	Desenho: JOÃO VITOR E JÚLIA	


QUADRO DE ESQUADRIAS			
CÓDIGO	LARGURA X ALTURA X PÊTIMIL	QUANTIDADE	DESCRIÇÃO
J1	250X120X110	6	JANELA DE ALUMÍNIO TIPO MAXIM-AR, 2 MÓDULOS DE 60X60 + VIDRO FIXO 120X60
P1	80X180	12	PORTA DE ABRIR, 1 FOLHA, TIPO METÁLICA VENEZIANA
P2	80X210	6	PORTA DE ABRIR, 1 FOLHA, TIPO PRANCHETA BRANCA
P3	80X210	6	PORTA DE CORRER, 1 FOLHA, TIPO METÁLICA VENEZIANA

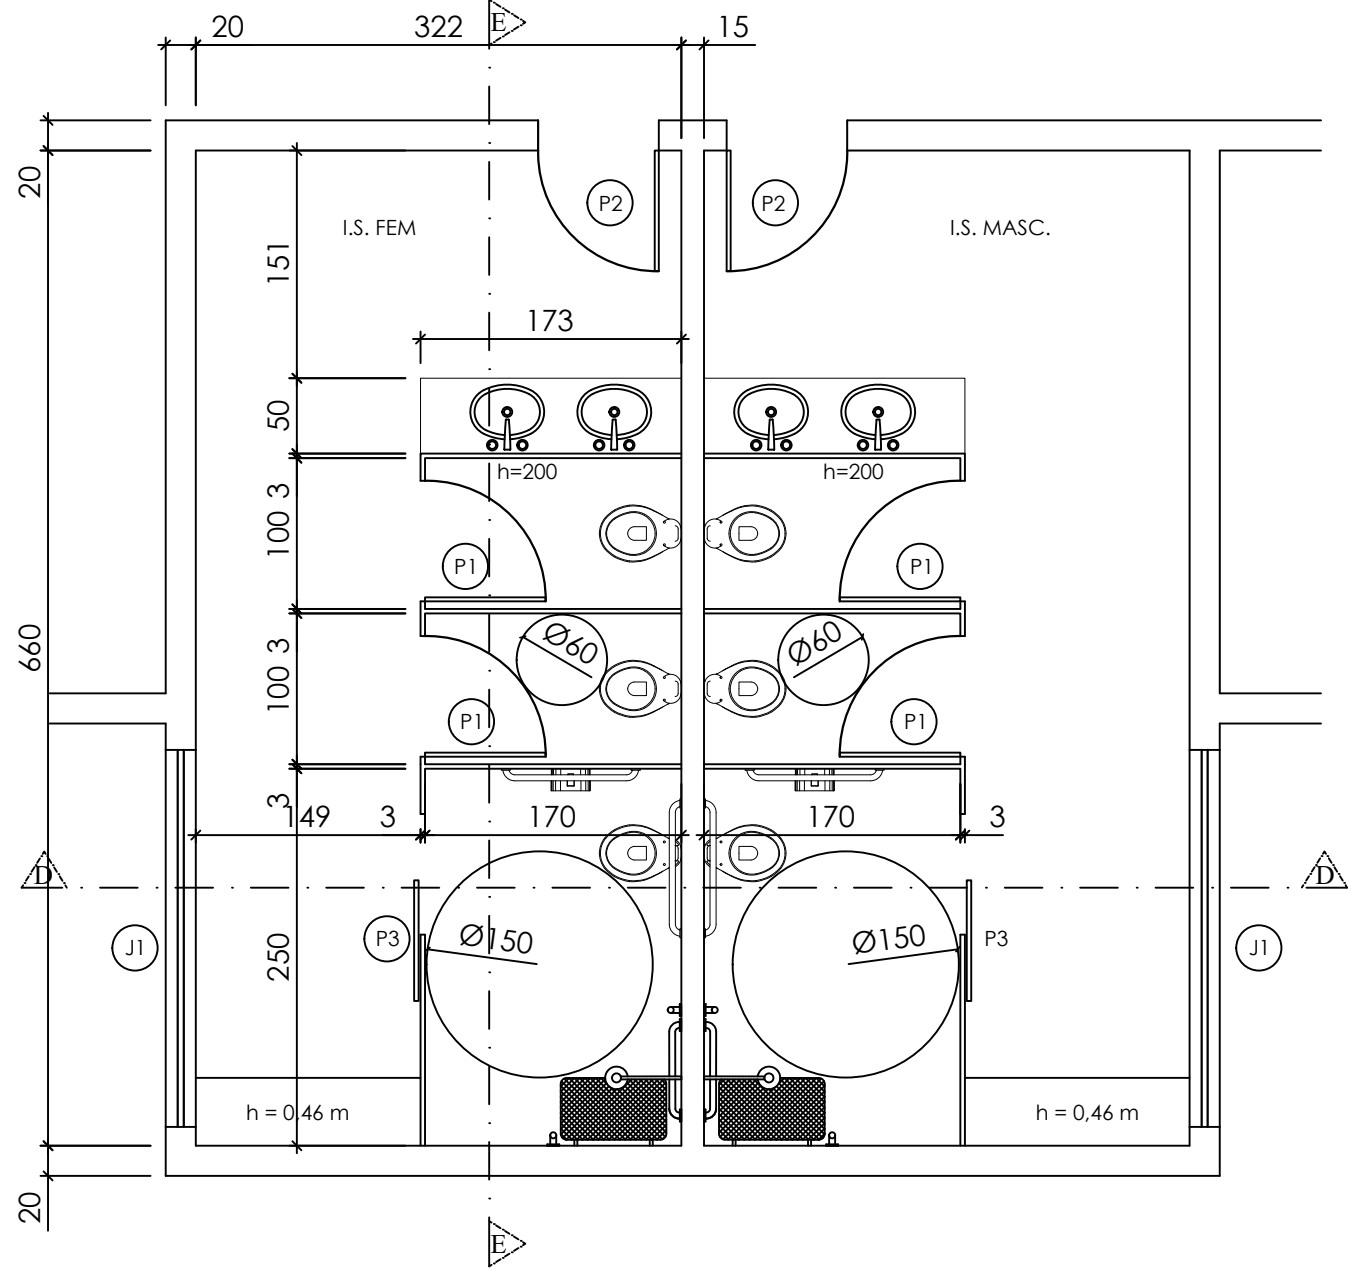


PLANTA BAIXA SANITÁRIO A REFORMAR TIPO (X3)
AREA:.....48,93 m² (x3=146,79 m²).
ESC:.....1/50.

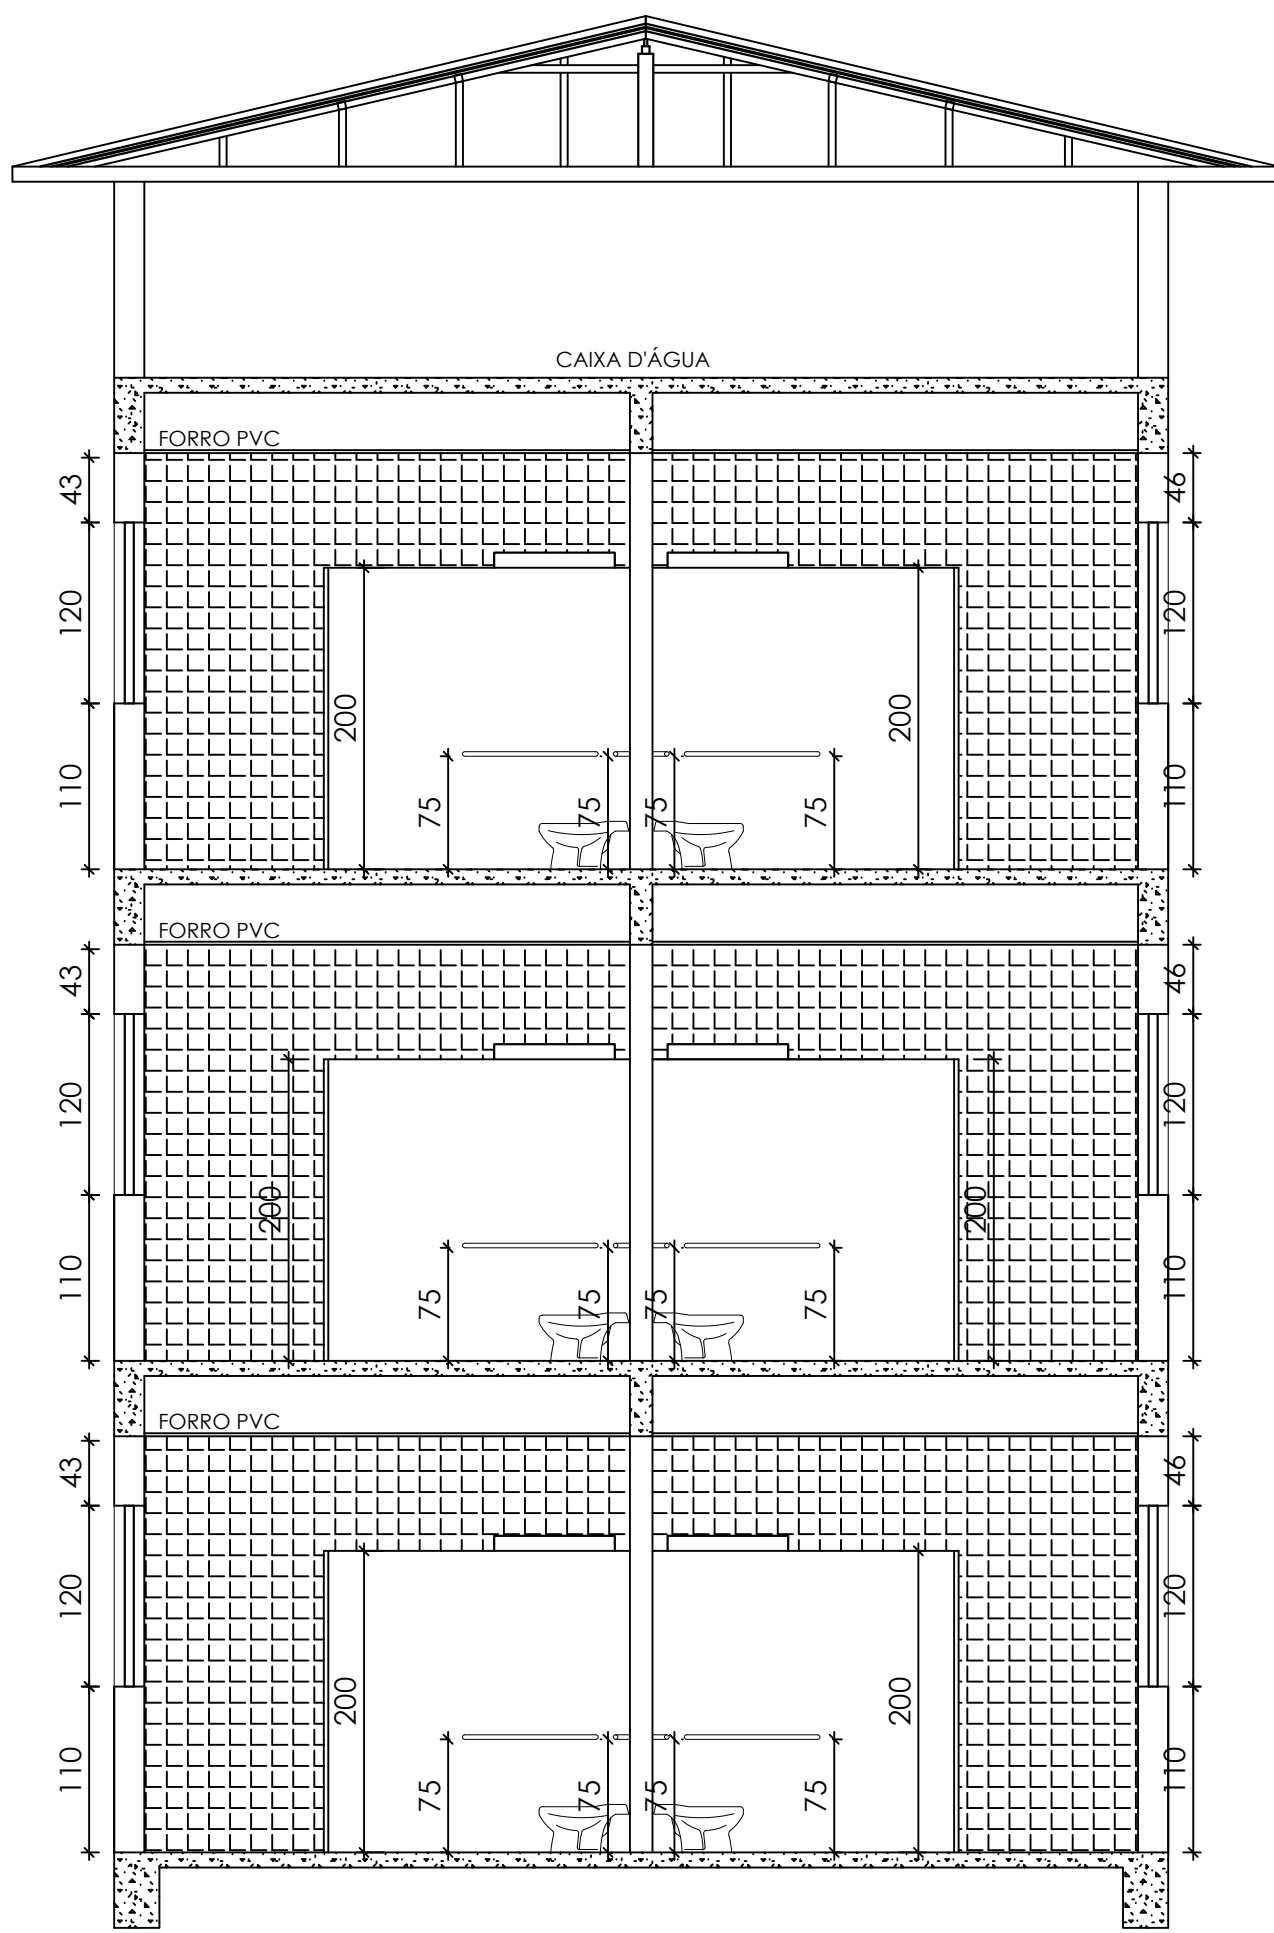

CORTE DD
ESC:.....1/50.




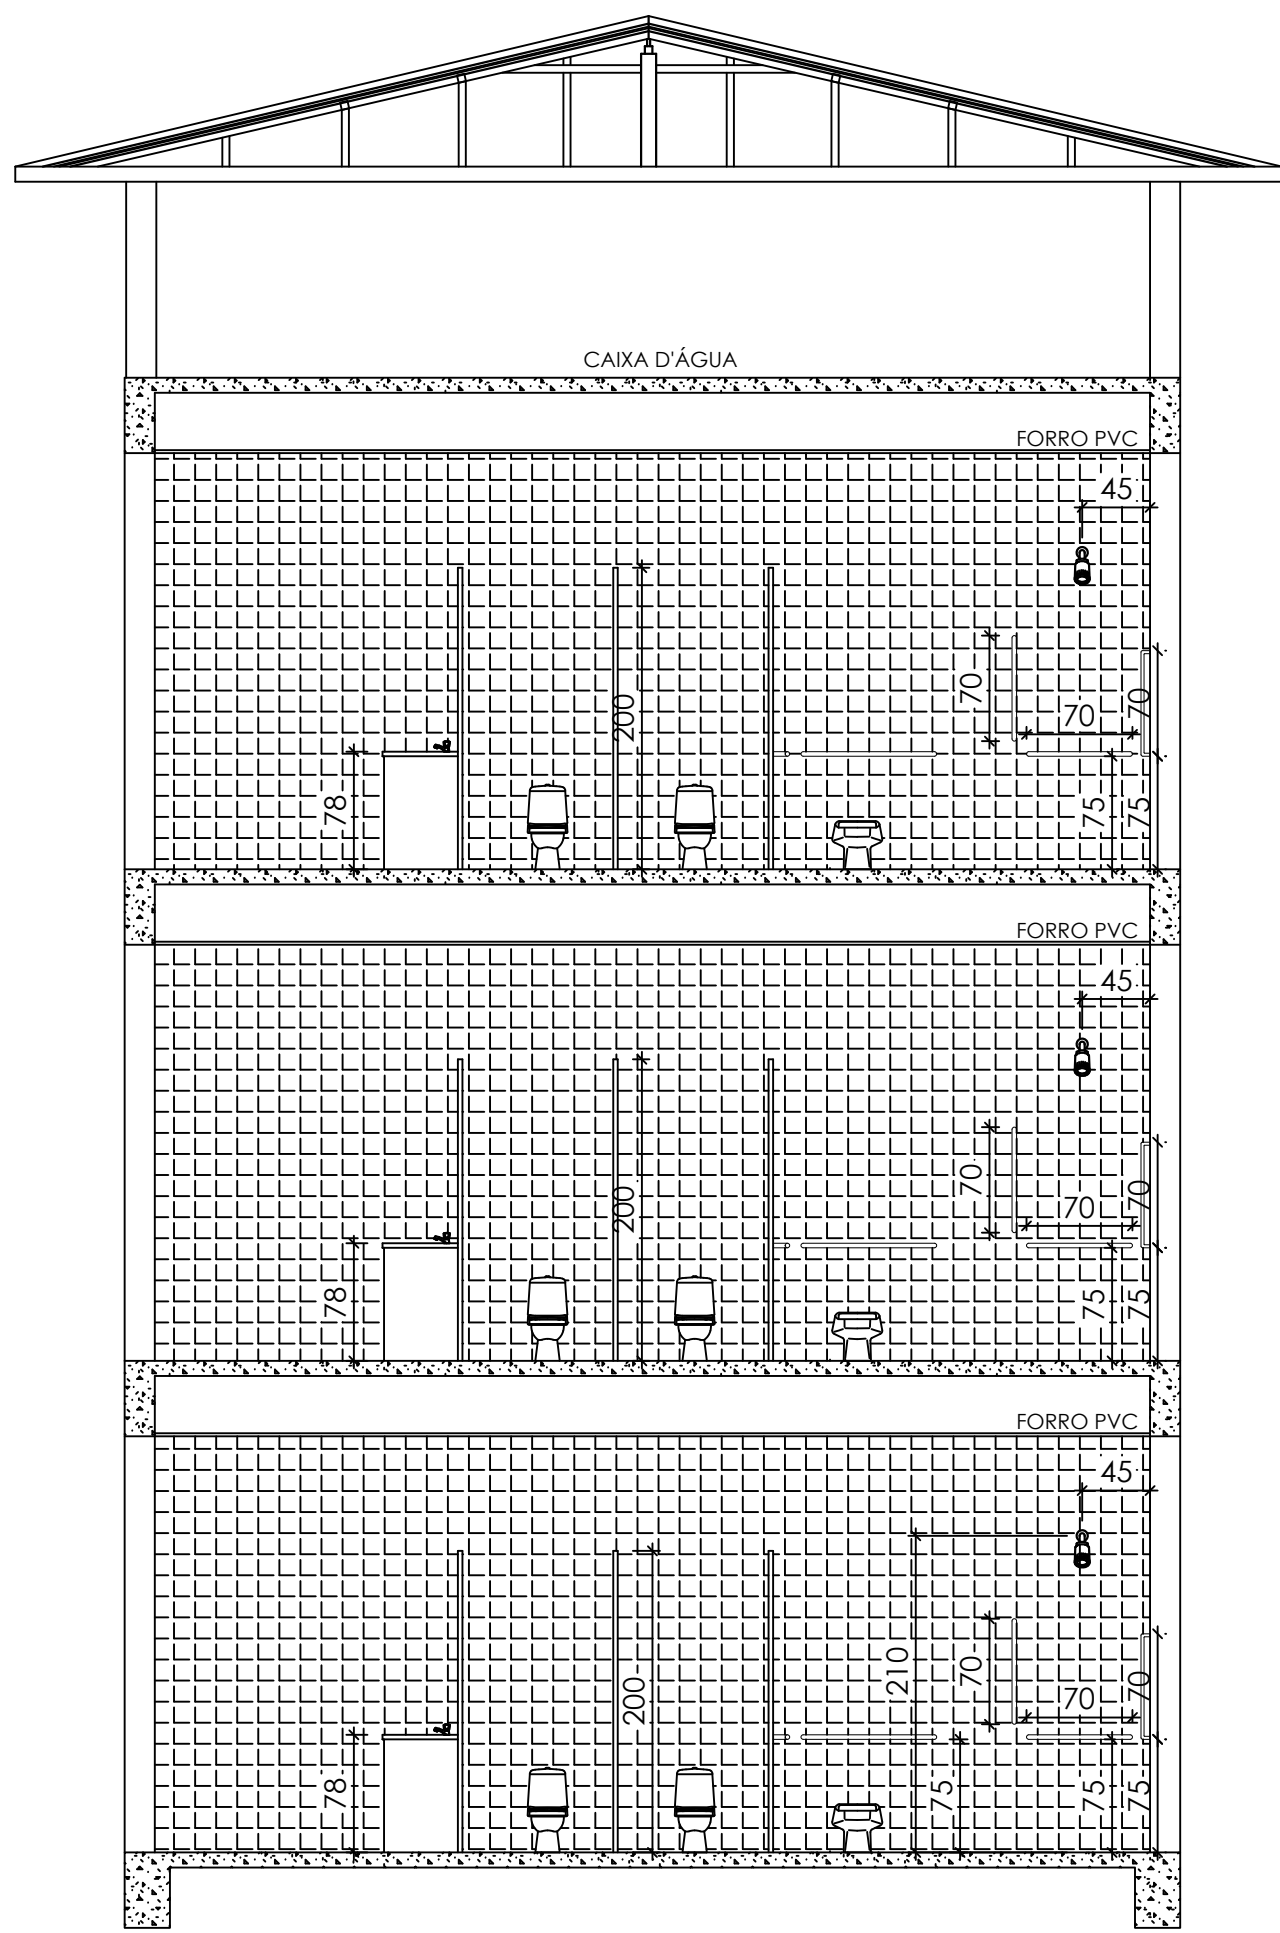


CORTE EE
ESC:.....1/50.

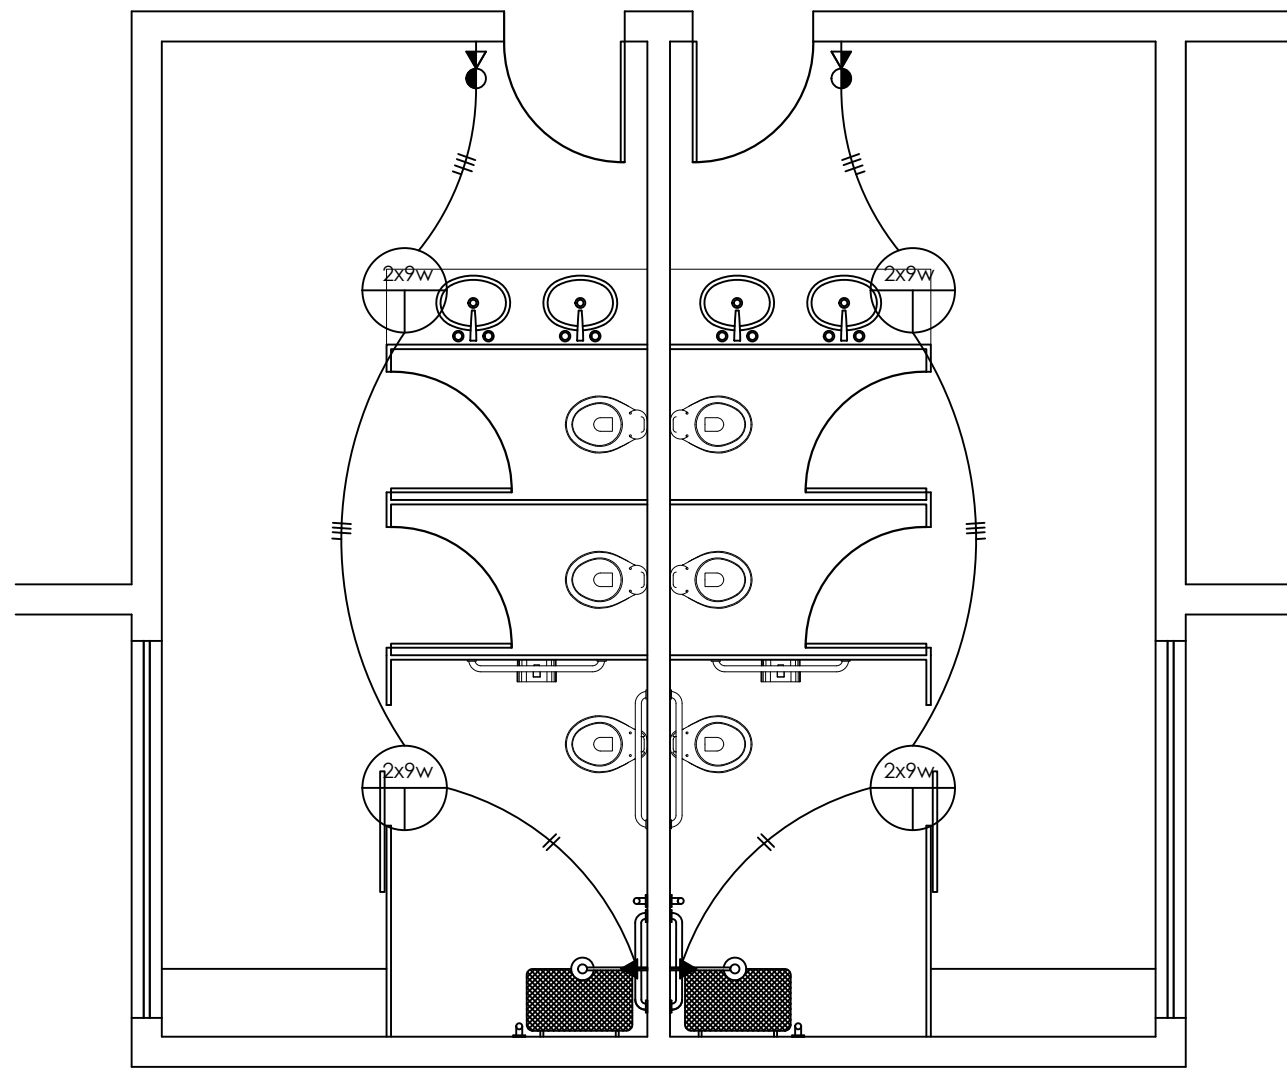


ESQUEMA ELÉTRICO SANITÁRIOS
ESC:.....1/50.

QUADRO DE ÁREAS - ESPAÇOS A REFORMAR	
ÁREA	
BANHEIRO PAV. SUBSOLO	48,93 m²
BANHEIRO PAV. TERREO	48,93 m²
BANHEIRO 1º PAVIMENTO	48,93 m²
SALA CASA	126,30 m²
TOTAL	273,09 m²

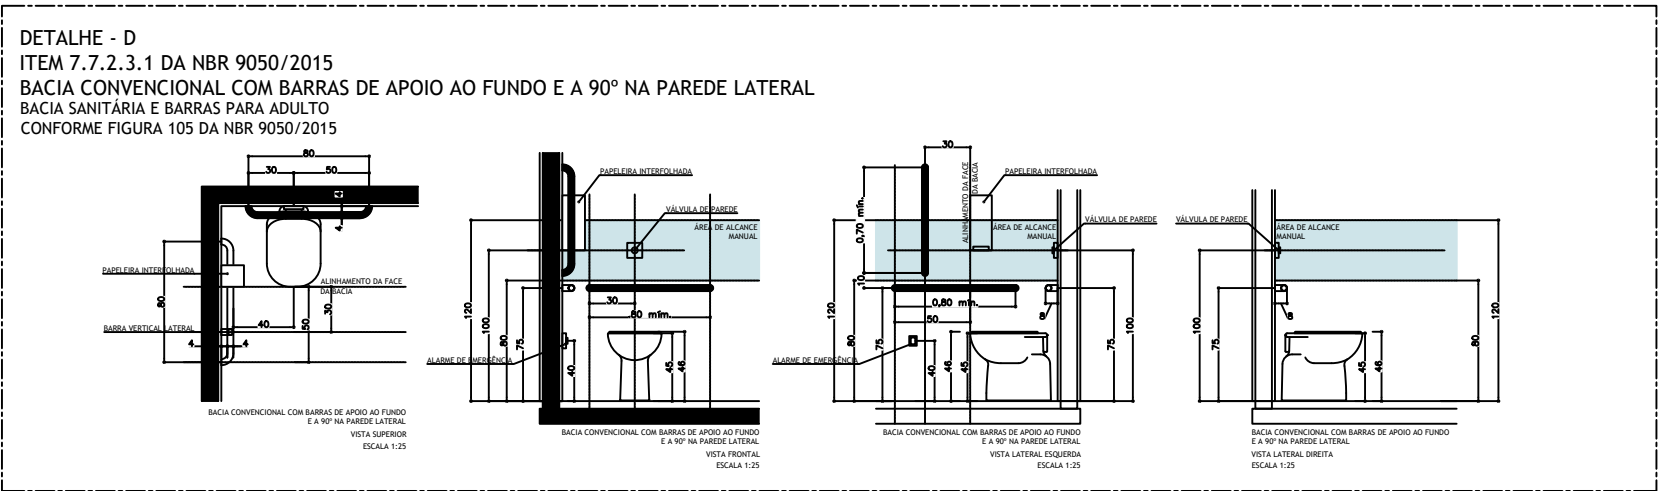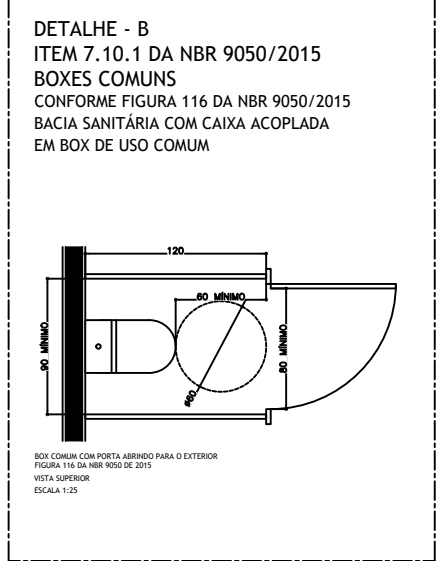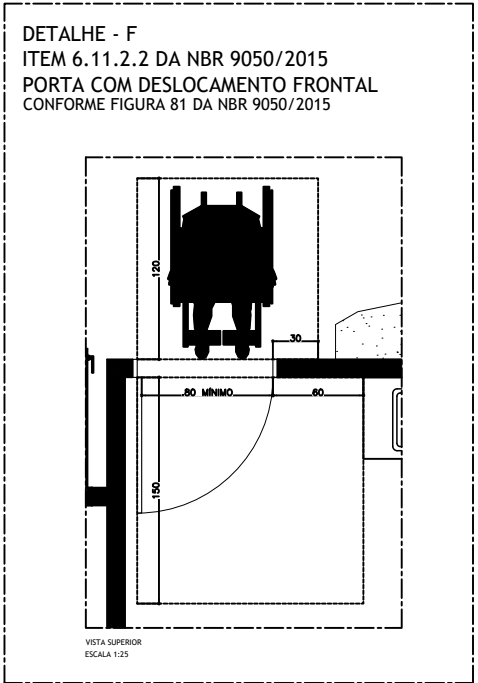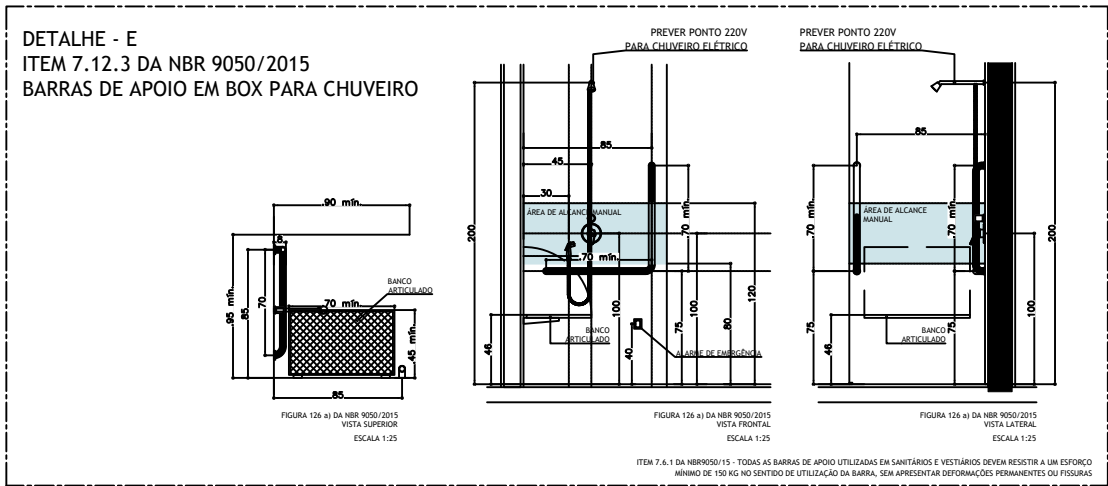


DETALHES GENÉRICOS
ESC:.....1/50.

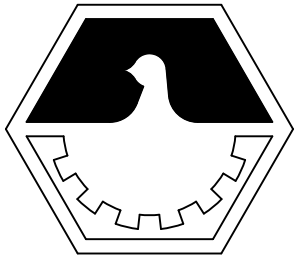


PREFEITURA MUNICIPAL DE DIVINÓPOLIS
SEMED
SECRETARIA MUNICIPAL DE EDUCAÇÃO
RUA MINAS GERAIS, Nº 1474 - CENTRO I - DIVINÓPOLIS/MG
TEL:(37) 3229-9707


02/05	PROJETO ARQUITETÔNICO DE REFORMA	ABRIL/2025
PLANTA BAIXA SANITÁRIOS A REFORMAR	Assunto: PROJETO DE REFORMA ESCOLA MUNICIPAL RAO DE SOL	
CORTE DD	Local: RUA NOVA LIMA, N.º920, BOM PASTOR DIVINOPOLIS /MG	
CORTE EE	Proprietário: PREFEITURA MUNICIPAL DE DIVINOPOLIS(RAO DE SOL) CNPJ: 18.291.351/0001-64	
ESQUEMA ELÉTRICO SANITÁRIOS	Resp. Técnico: THALYS WILSON FRANCO FARIA CREA: 293925	
DETALHES ACESSIBILIDADE	Área Total: 2041,55 m² Área a reformar: 273,09 m²	
	Desenho: JOÃO VITOR E JÚLIA	

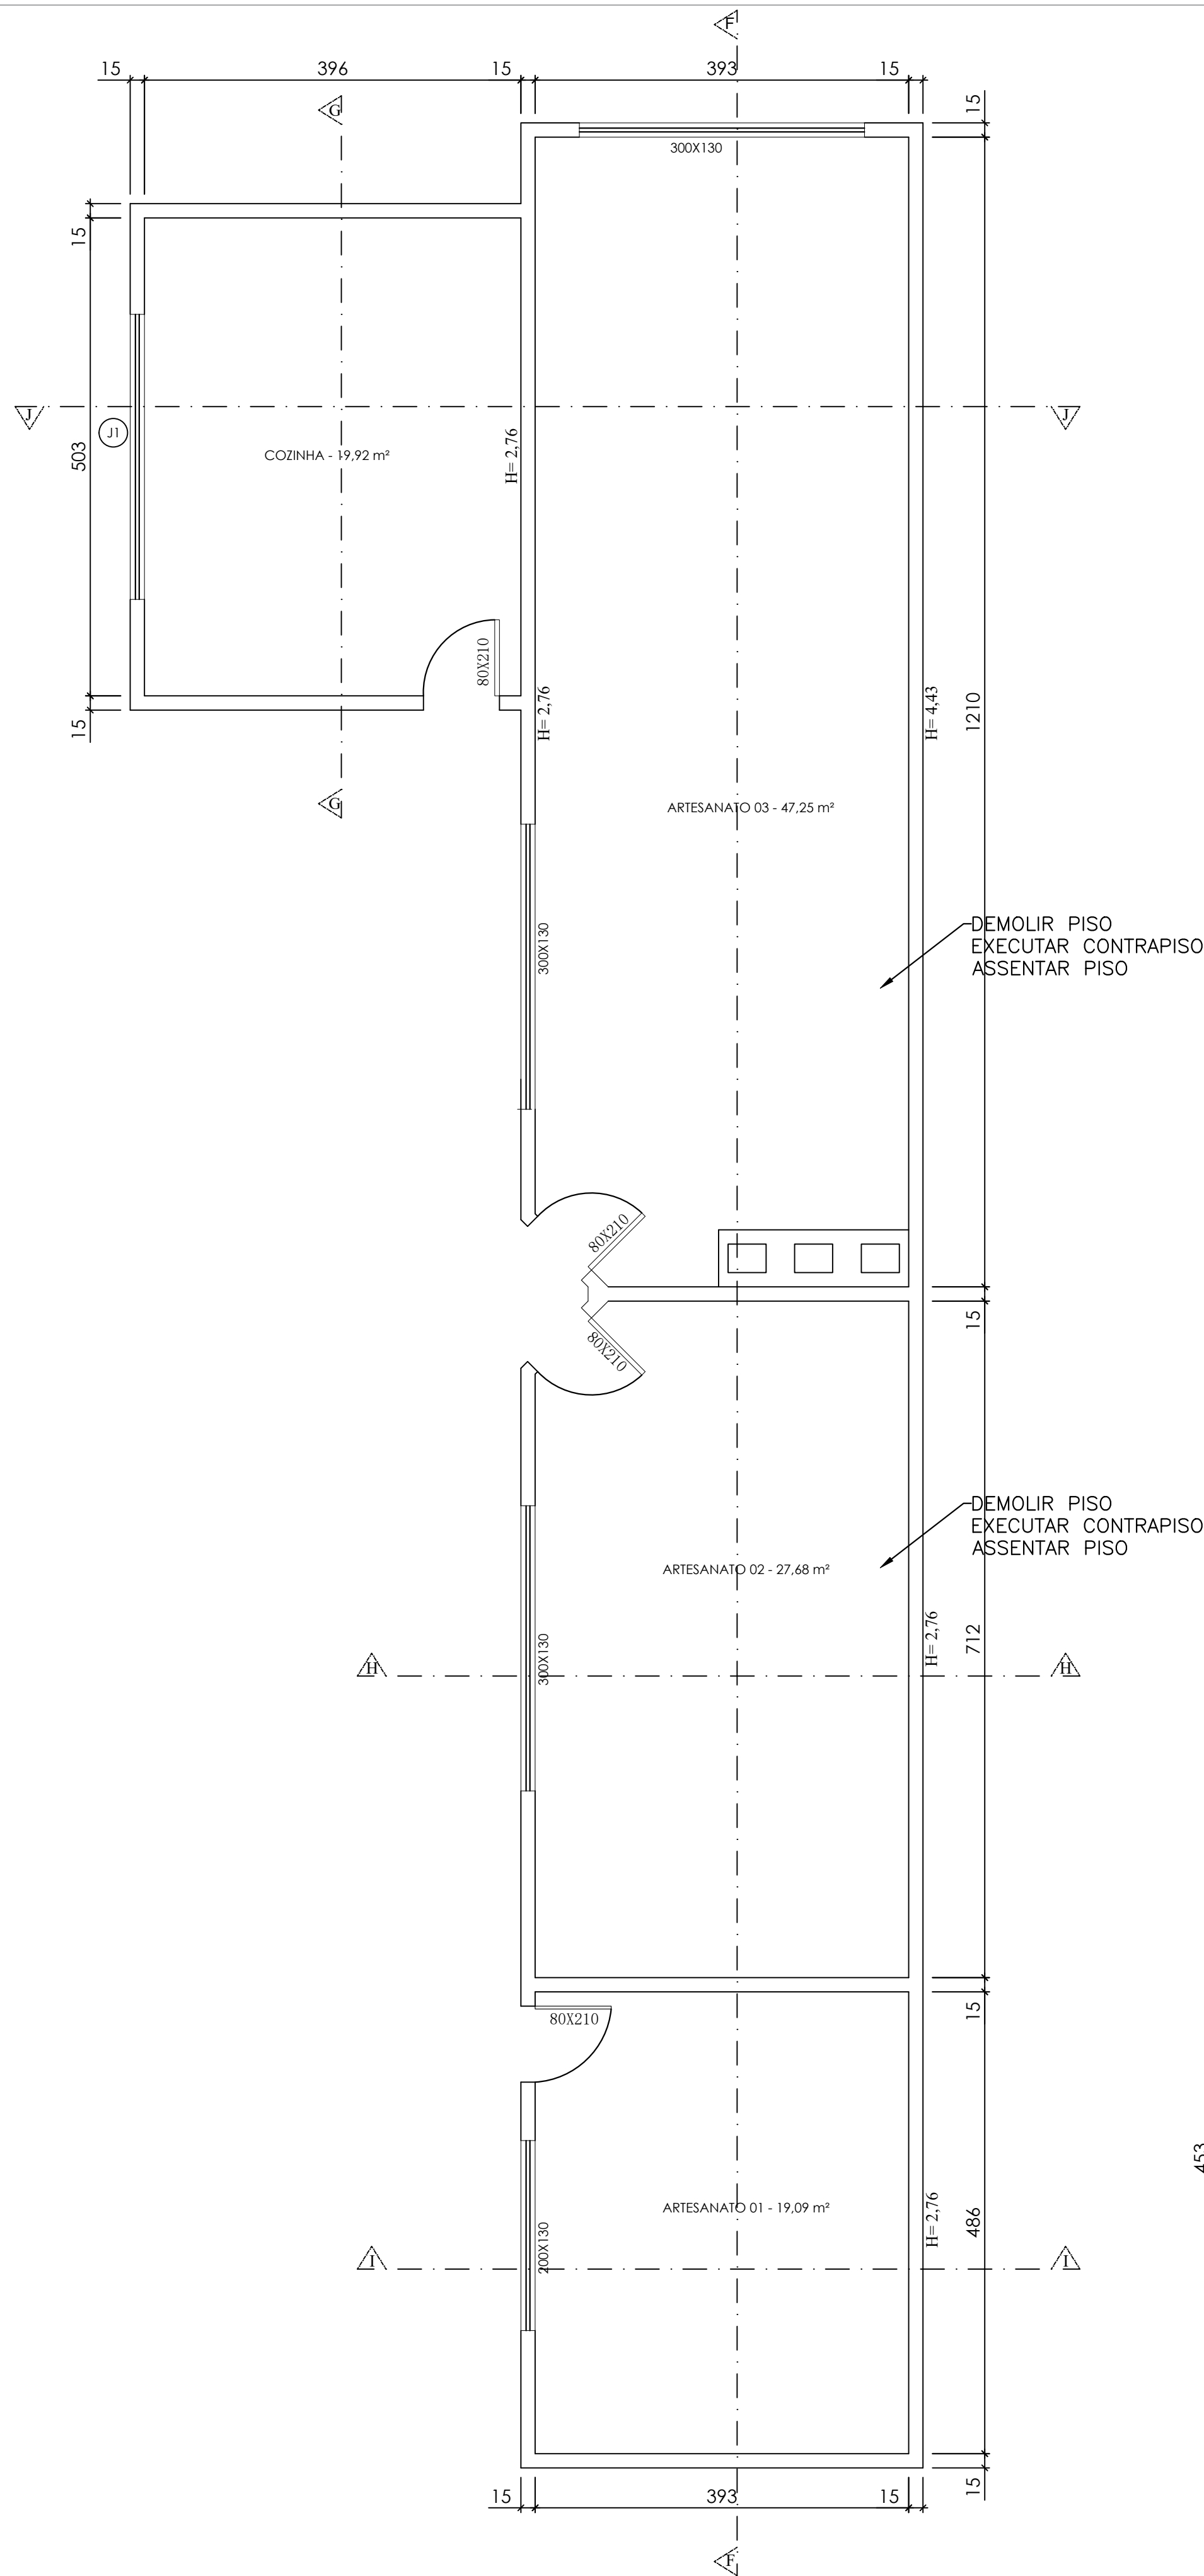


PLANTA BAIXA SALA CASA
AREA:.....126,30 m²
ESC.:.....1/50.

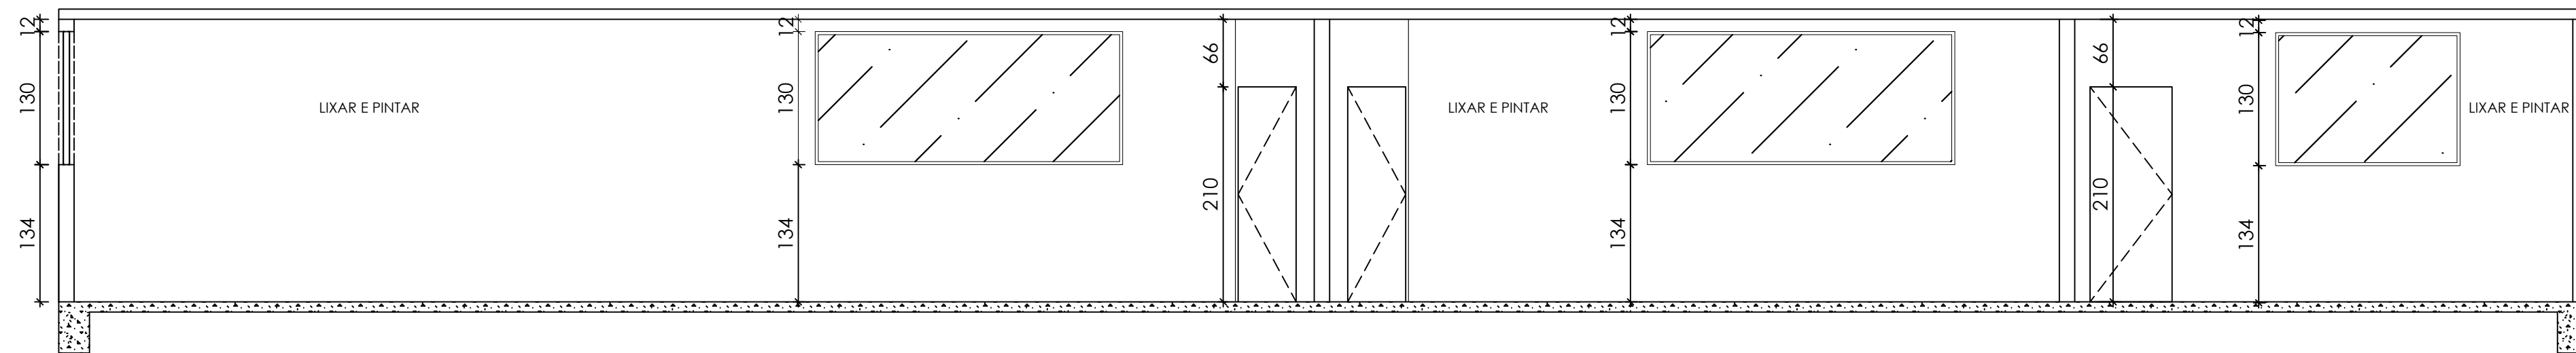


CORTE FF
ESC.:.....1/50.

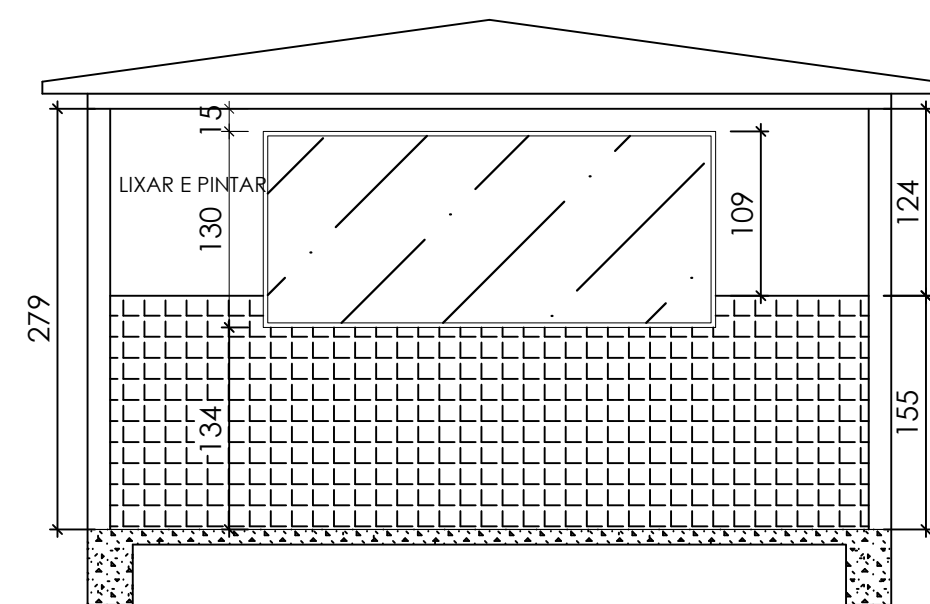

CORTE GG
ESC.:.....1/50.

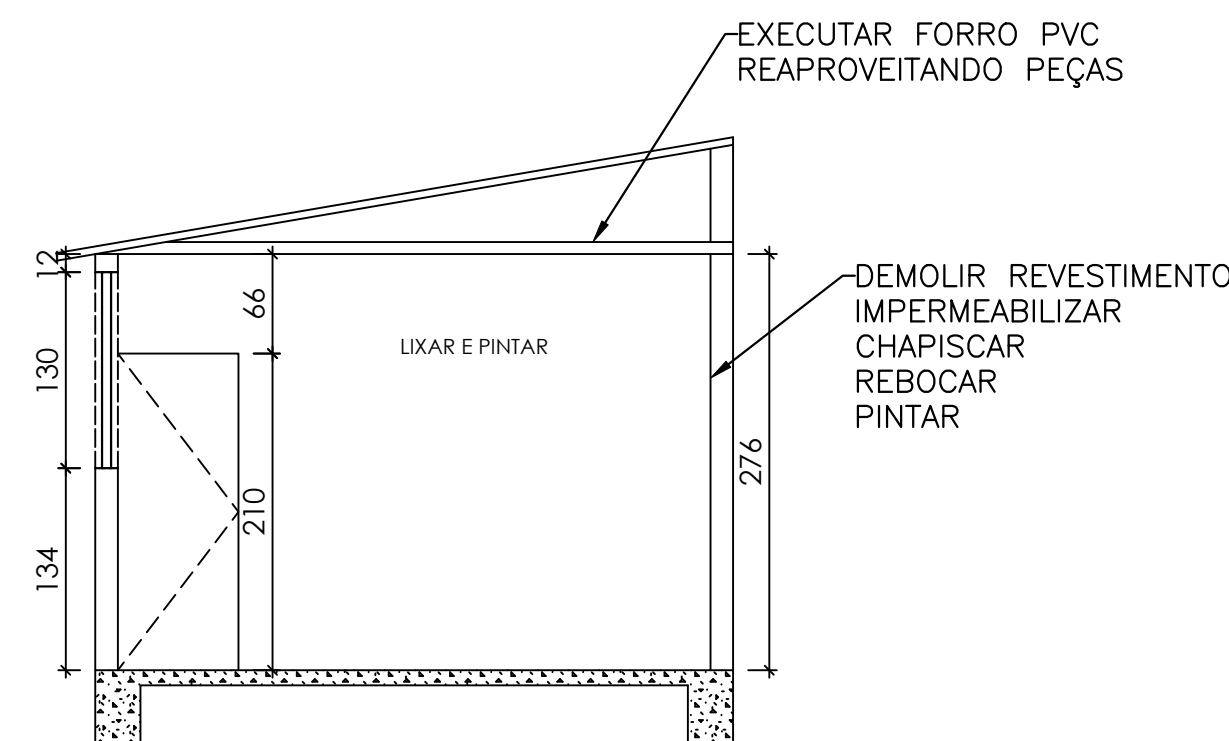


CORTE HH
ESC.:.....1/50.

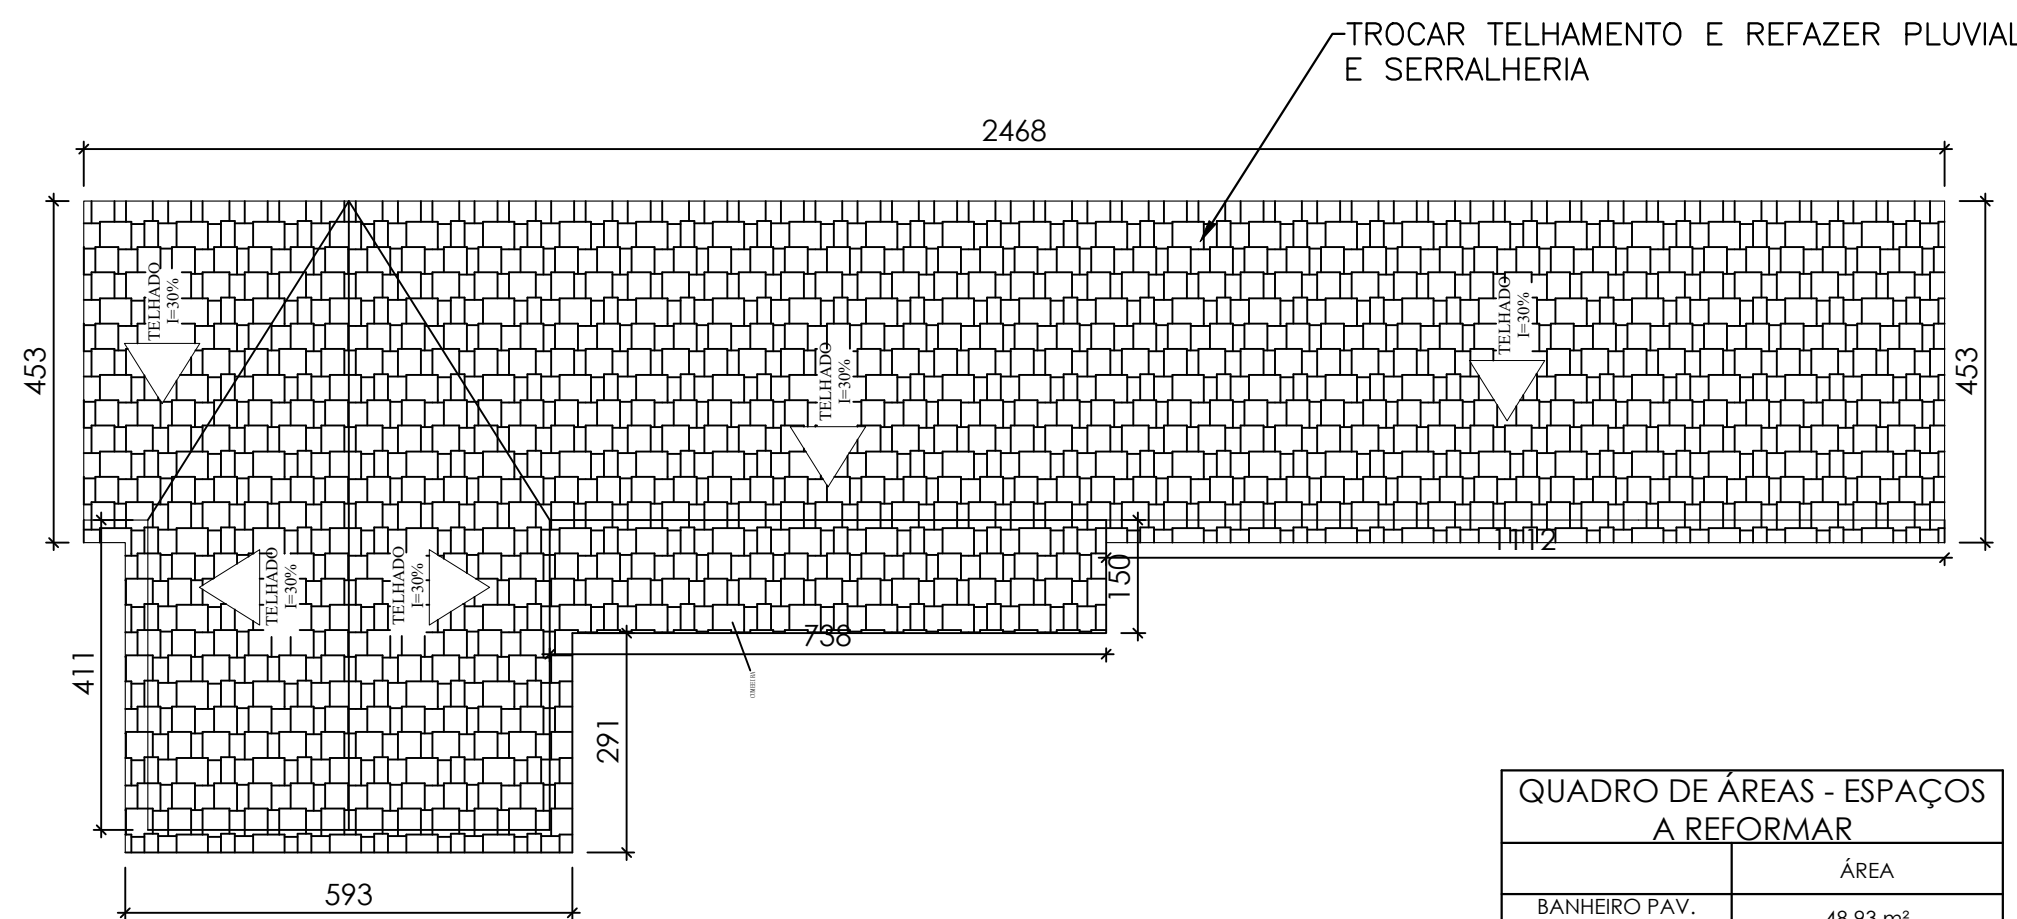


PLANTA DE COBERTURA
ESC.:.....1/100


QUADRO DE ÁREAS - ESPAÇOS A REFORMAR	
ÁREA	
BANHEIRO PAV. SUBSOLO	48,93 m²
BANHEIRO PAV. TERREO	48,93 m²
BANHEIRO 1º PAVIMENTO	48,93 m²
SALA CASA	126,30 m²
TOTAL	273,09 m²



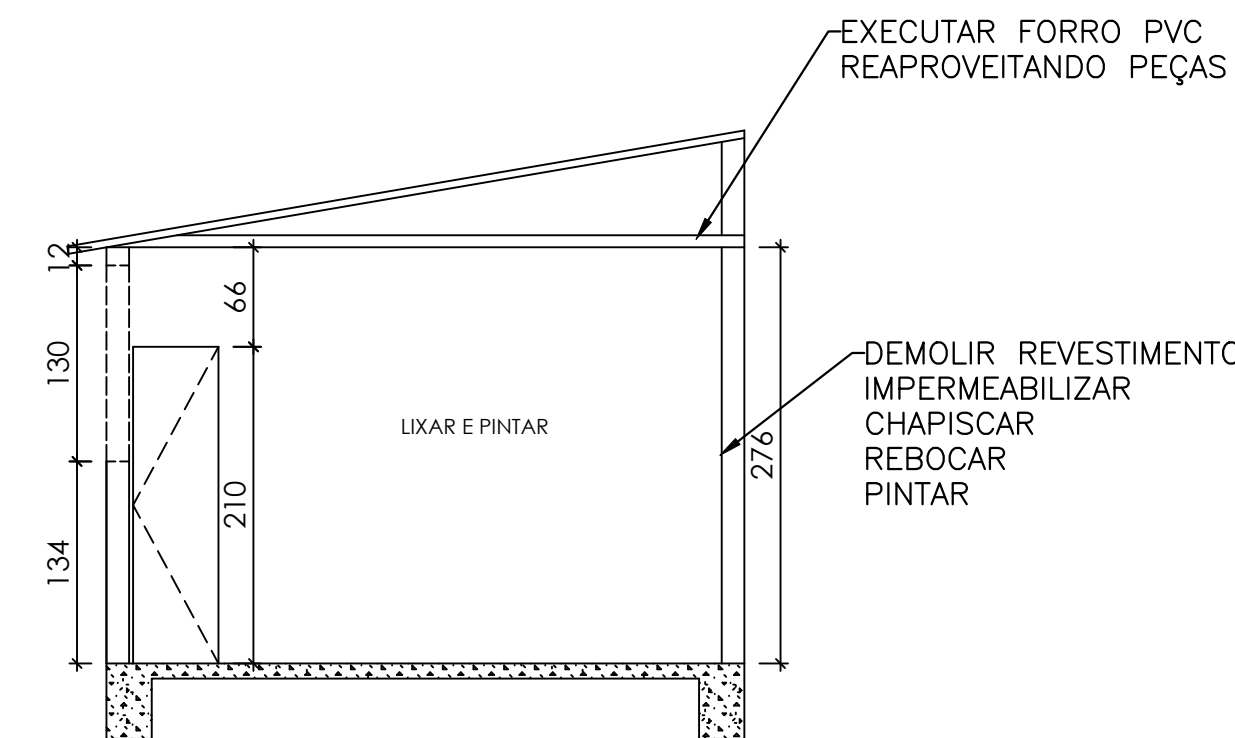


CORTE HH
ESC.:.....1/50.

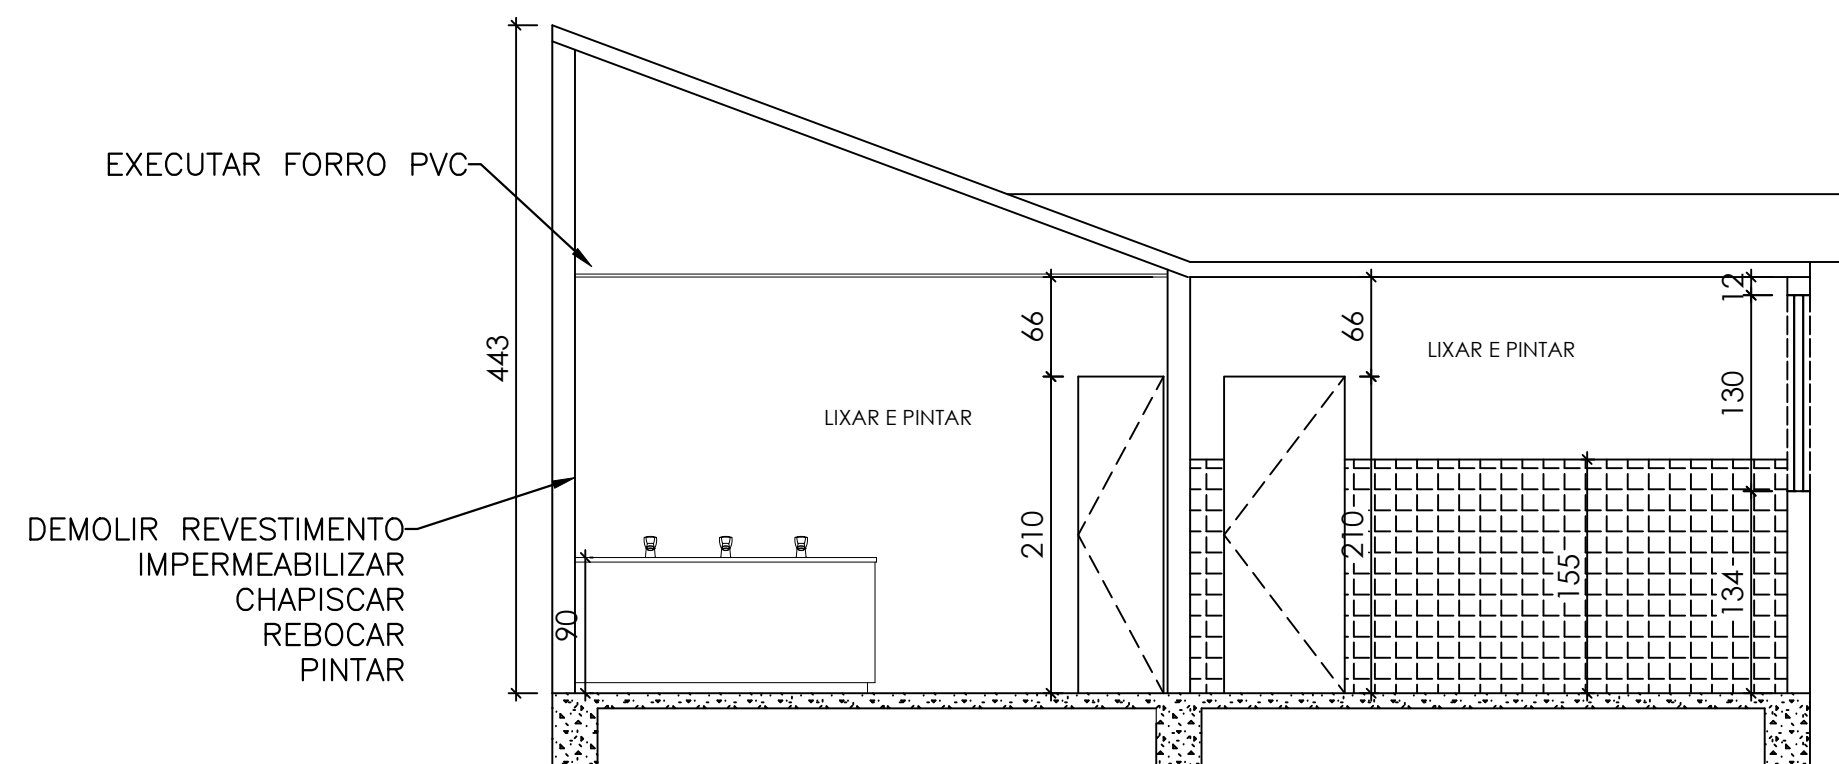



CORTE JJ
ESC.:.....1/50.

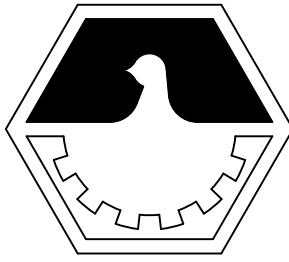 PREFEITURA MUNICIPAL DE DIVINÓPOLIS SEMED SECRETARIA MUNICIPAL DE EDUCAÇÃO RUA MINAS GERAIS, Nº 1474 - CENTRO I - DIVINÓPOLIS/MG TEL: (37) 3229-9707		
03/05	PROJETO ARQUITETÔNICO DE REFORMA	ABRIL/2025
PLANTA BAIXA SALA CASA	Assunto: PROJETO DE REFORMA ESCOLA MUNICIPAL RAO DE SOL	
CIRTE FF	Local: RUA NOVA LIMA, N.º920, BOM PASTOR DIVINOPOLIS /MG	
CORTE GG	Proprietário: PREFEITURA MUNICIPAL DE DIVINOPOLIS(RAO DE SOL) CNPJ: 18.291.351/0001-64	
CORTE HH	Resp. Técnico: THALYS WILSON FRANCO FARIA CREA: 293925	
CORTE II	Área Total: 2041,55 m² Área a reformar: 273,09 m²	
CORTE JJ	Desenho: JOÃO VITOR E JÚLIA	
PLANTA COBERTURA		

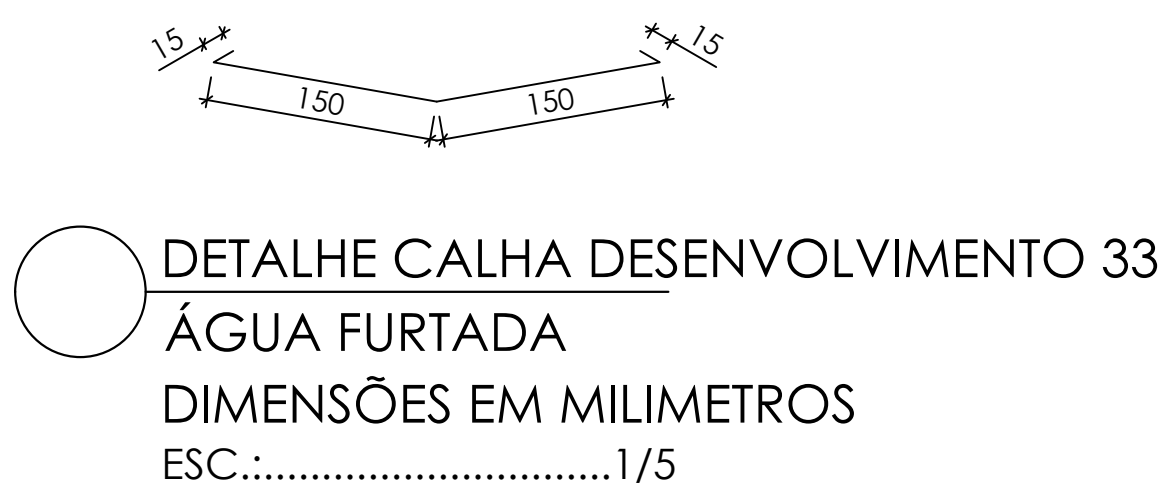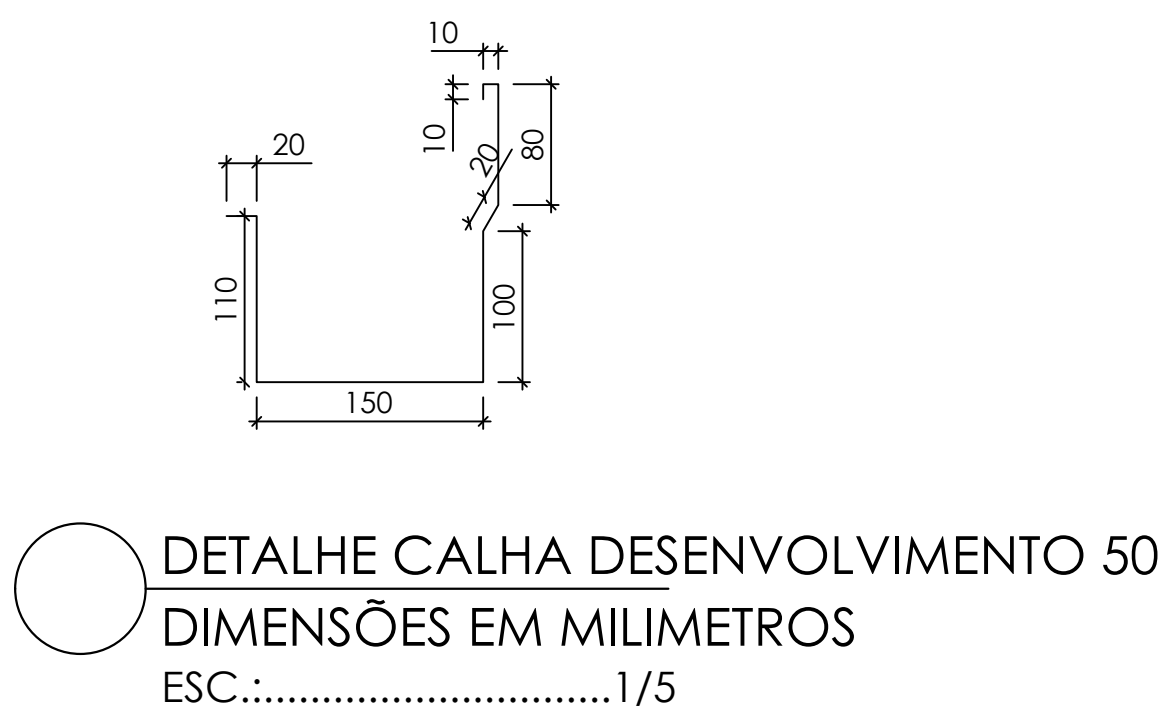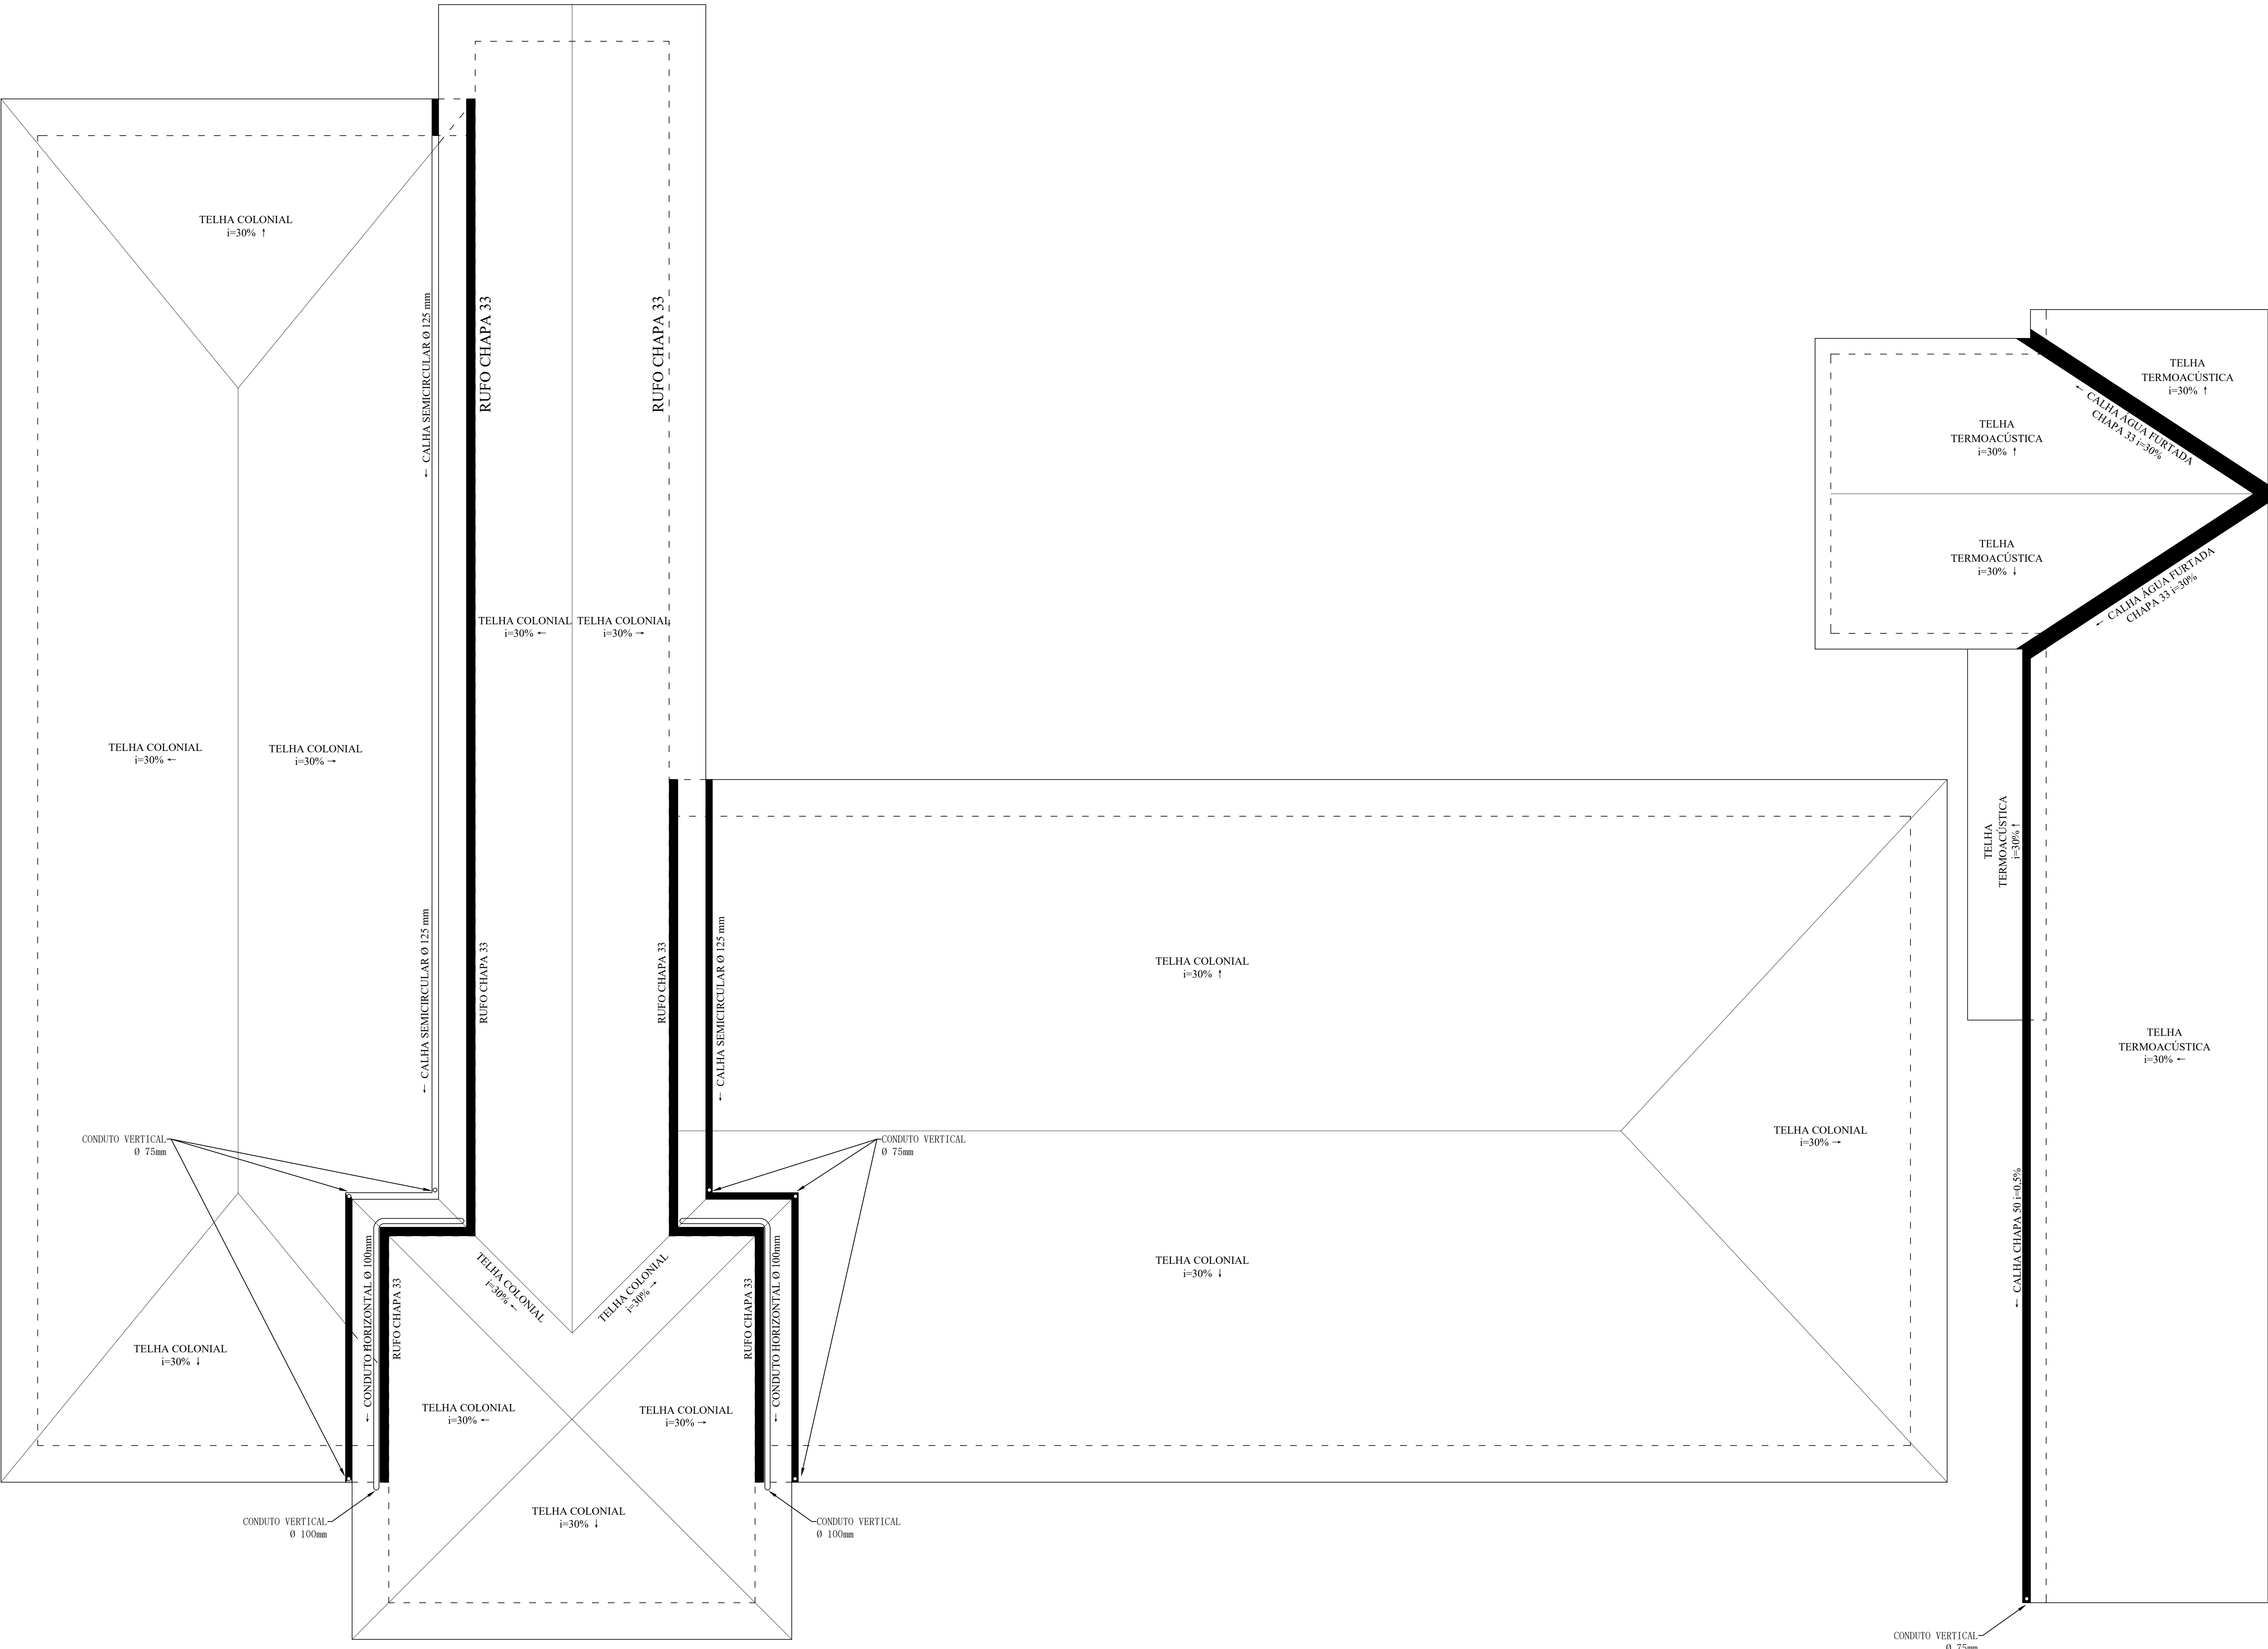


PLANTA DE COBERTURA
ESC: 1/50

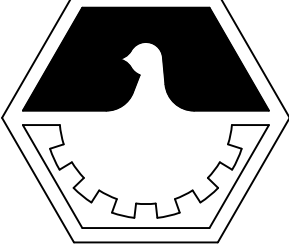
 PREFEITURA MUNICIPAL DE DIVINÓPOLIS SEMED SECRETARIA MUNICIPAL DE EDUCAÇÃO RUA MINAS GERAIS, Nº 1474 - CENTRO I - DIVINÓPOLIS/MG TEL: (37) 3229-9707		
04/05	PROJETO ARQUITETÔNICO DE REFORMA	ABRIL/2025
PLANTA COBERTURA DETALHES CALHAS	Assunto: PROJETO DE REFORMA ESCOLA MUNICIPAL RAIÃO DE SOL	
	Local: RUA NOVA LIMA, Nº 920, BOM PASTOR DIVINÓPOLIS /MG	
	Proprietário: PREFEITURA MUNICIPAL DE DIVINÓPOLIS(RAIÃO DE SOL) CNPJ: 18.291.351/0001-64	
	Resp. Técnico: THALYS WILSON FRANCO FARIA CREA: 293925	
	Área Total: 2041,55 m² Área a reformar: 273,09 m²	
	Desenho: JOÃO VITOR E JÚLIA	

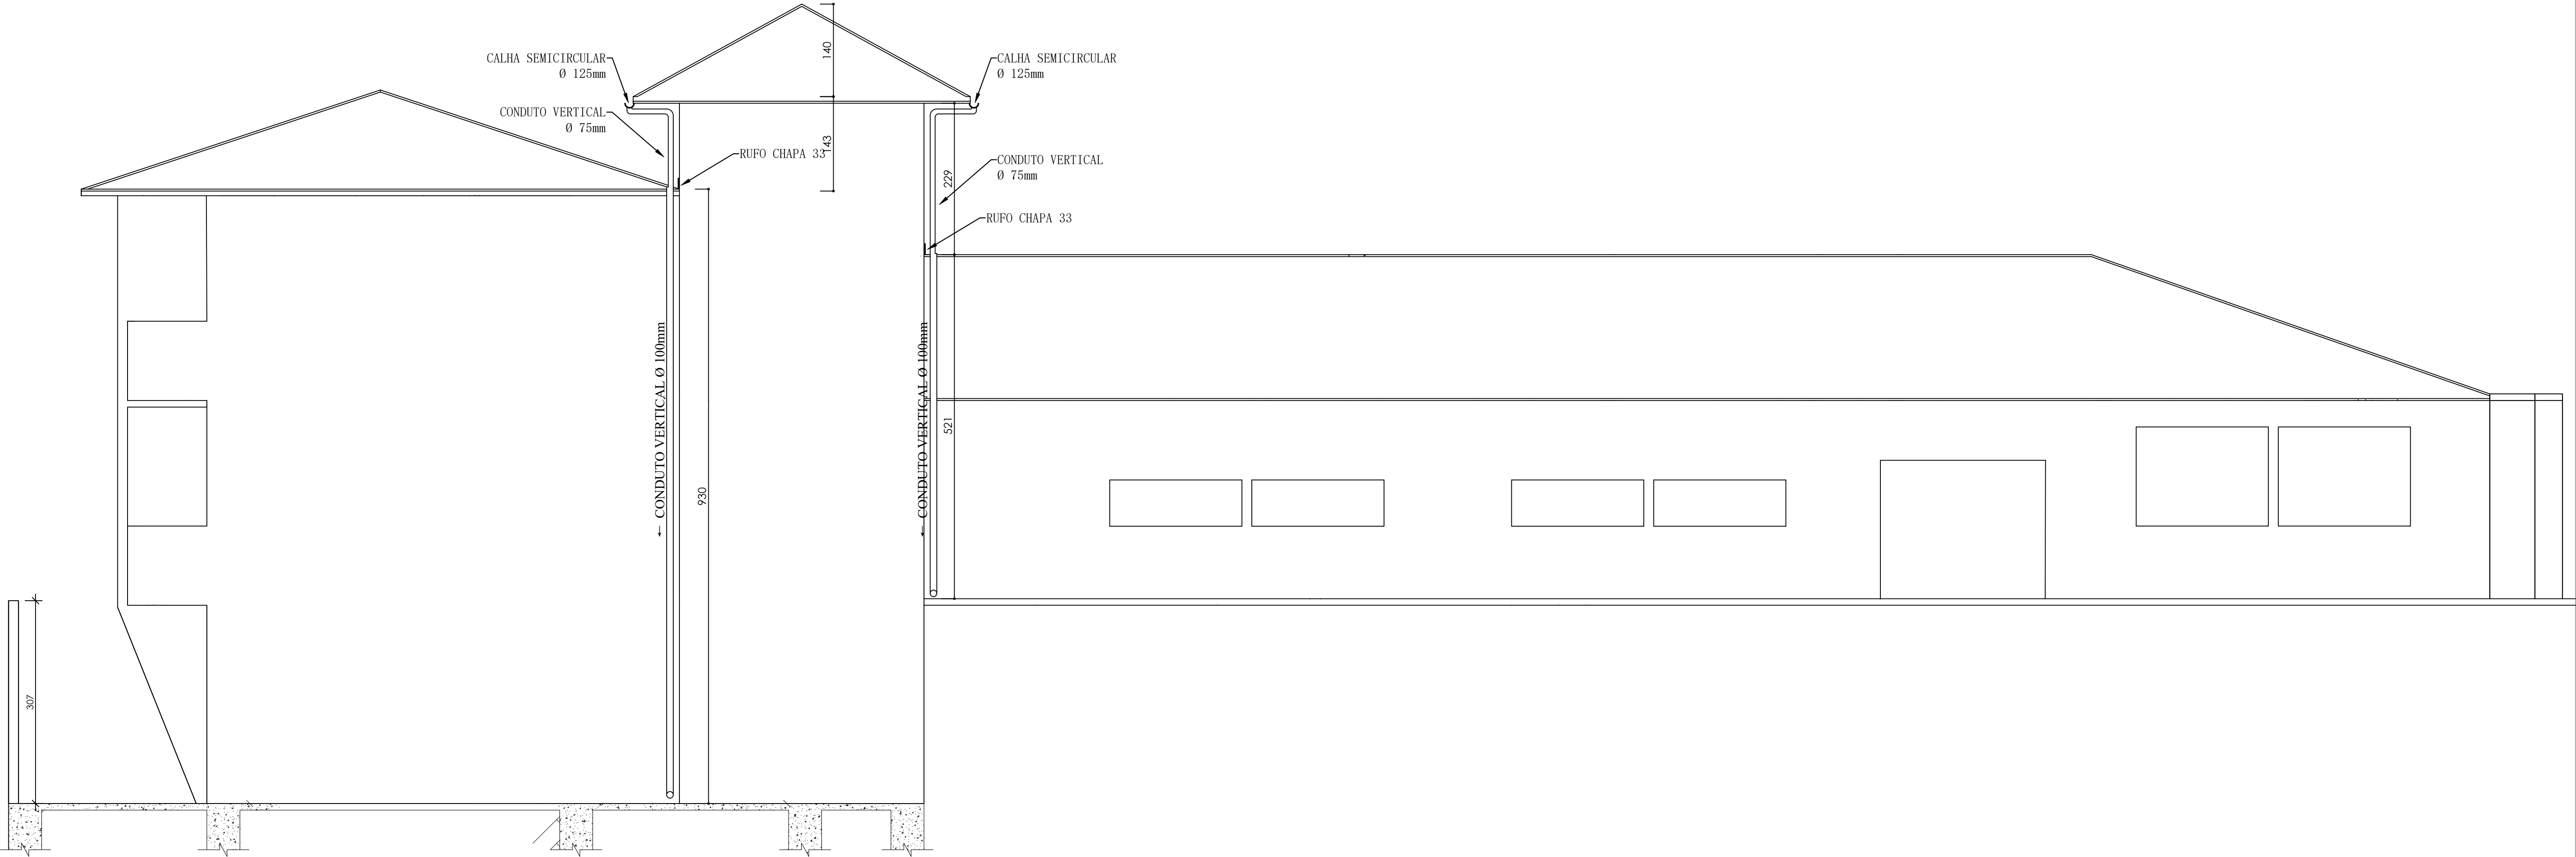

FACHADA FRONTAL TELHADO - DETALHE
PARA DUTOS VERTICAIS
ESC.:.....1/50

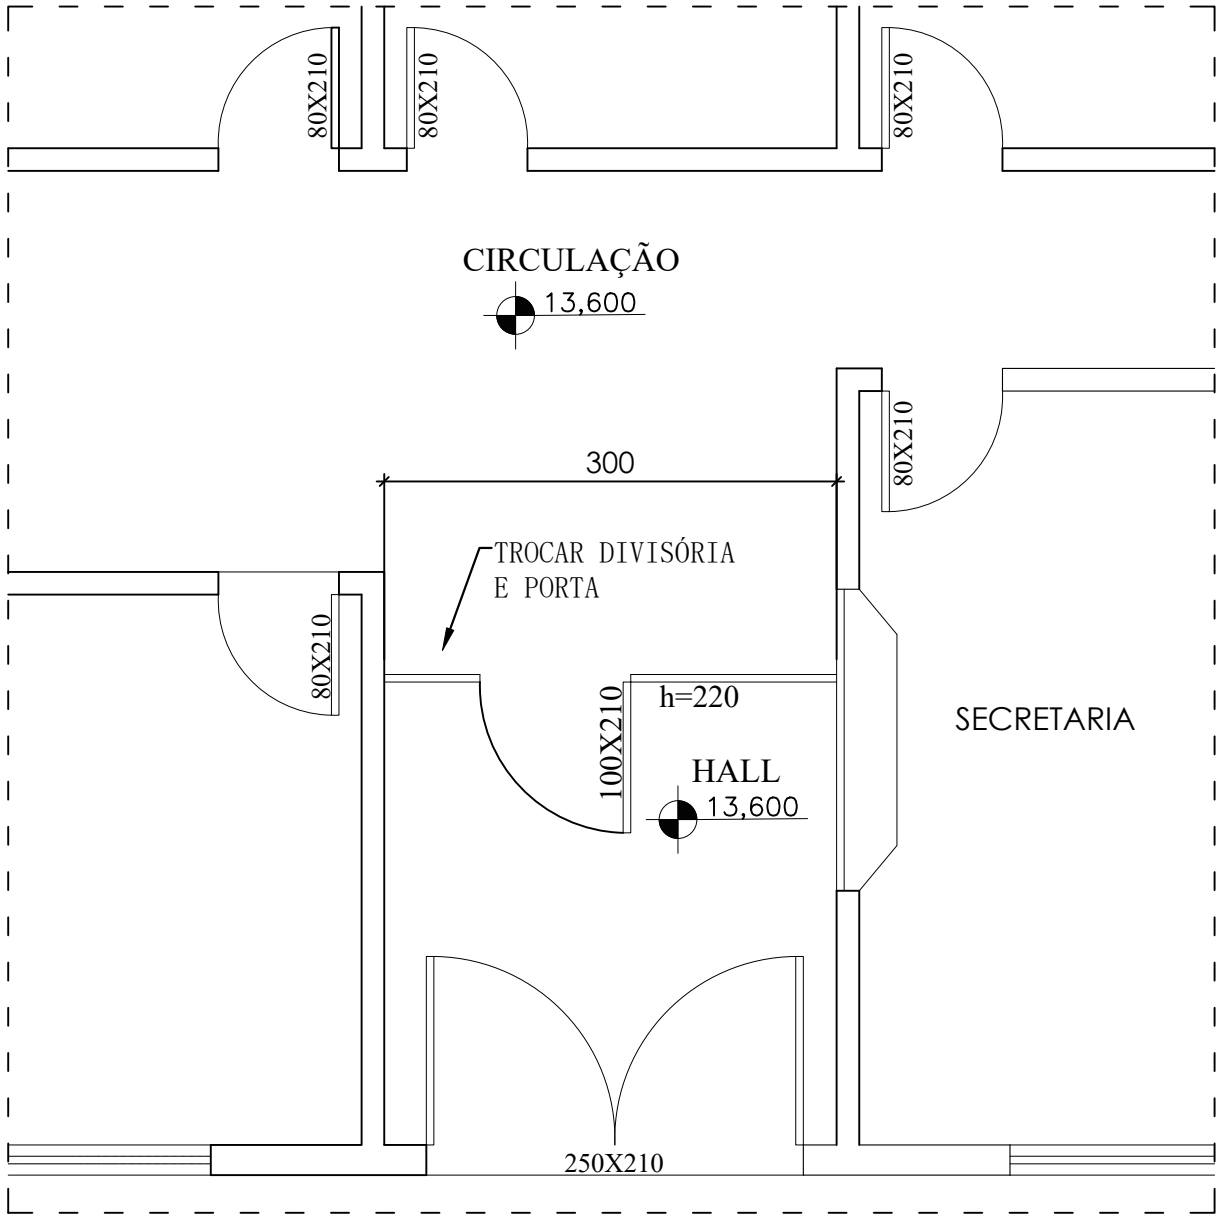

PLANTA BAIXA HALL DE ENTRADA
ESC.:.....1/50

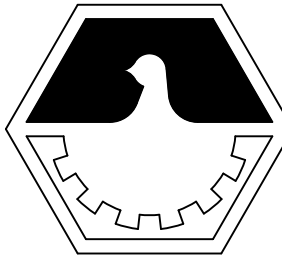 PREFEITURA MUNICIPAL DE DIVINÓPOLIS SEMED SECRETARIA MUNICIPAL DE EDUCAÇÃO RUA MINAS GERAIS, Nº 1474 - CENTRO I - DIVINÓPOLIS/MG TEL: (37) 3229-9707		
05/05	PROJETO ARQUITETÔNICO DE REFORMA	ABRIL/2025
FACHADA FRONTAL TELHADO PLANTA BAIXA HALL DE ENTRADA	Assunto: PROJETO DE REFORMA ESCOLA MUNICIPAL RAI0 DE SOL	
	Local: RUA NOVA LIMA, Nº.920, BOM PASTOR DIVINOPOLIS /MG	
	Proprietário: PREFEITURA MUNICIPAL DE DIVINOPOLIS(RAI0 DE SOL) CNPJ: 18.291.351/0001-64	
	Resp. Técnico: THALYS WILSON FRANCO FARIA CREA: 293925	
	Área Total: 2041,55 m² Área a reformar: 273,09 m²	
	Desenho: JOÃO VITOR E JÚLIA	