



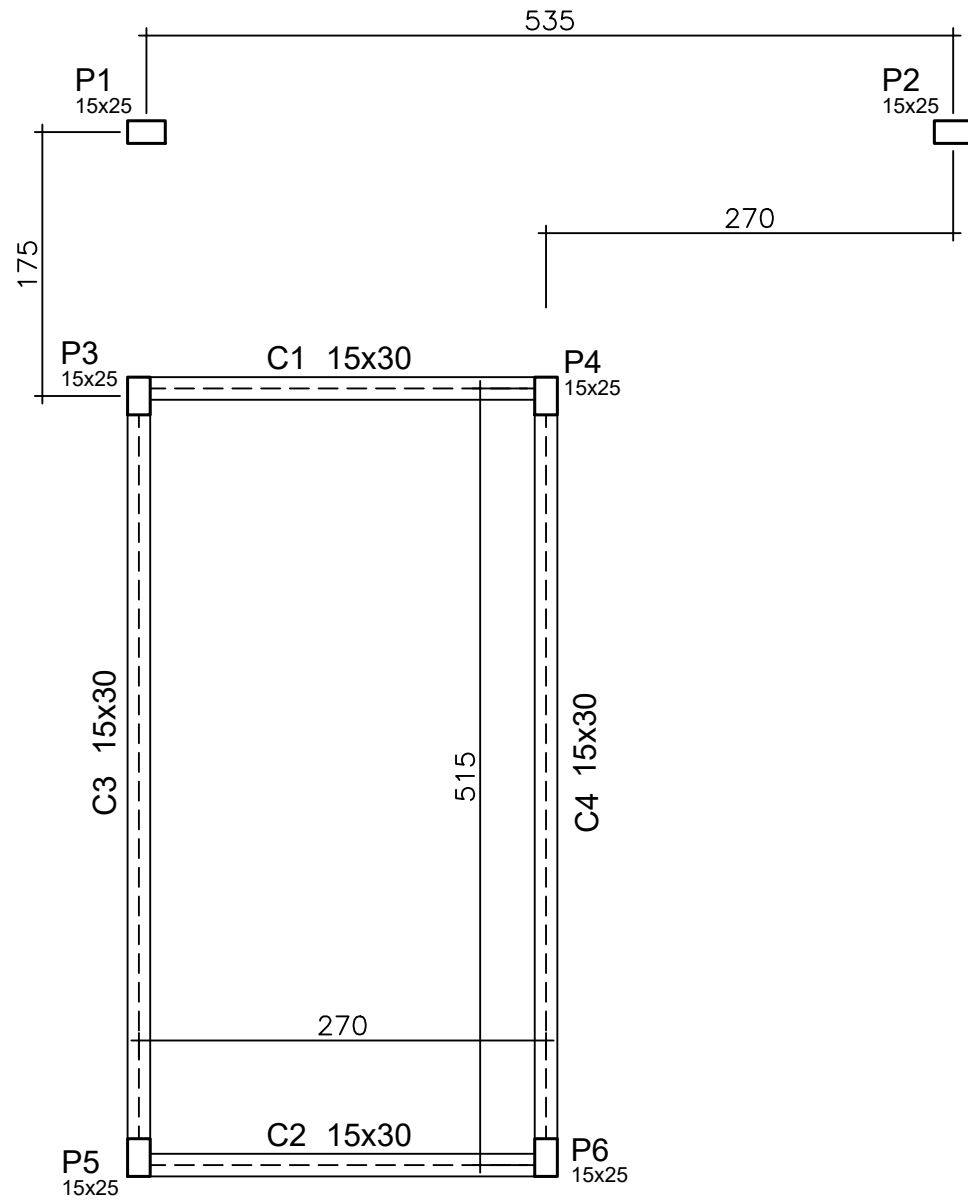





FORMA DO CINTAMENTO
SALA DOS AGENTES
esc. 1/50

NOTAS:

- 1 - MEDIDAS EM CENTÍMETROS E NÍVEIS EM METROS.
- 2 - CONVENÇÃO P/ PILARES:
 - ▨ - NASCEM.
 - - CONTINUAM.
 - - MORREM.
 - ▩ - NASCEM E MORREM NO MESMO PAVIMENTO.
- 3 - CONCRETO fck PARA ESTRUTURA ≥ 25,0 MPa.

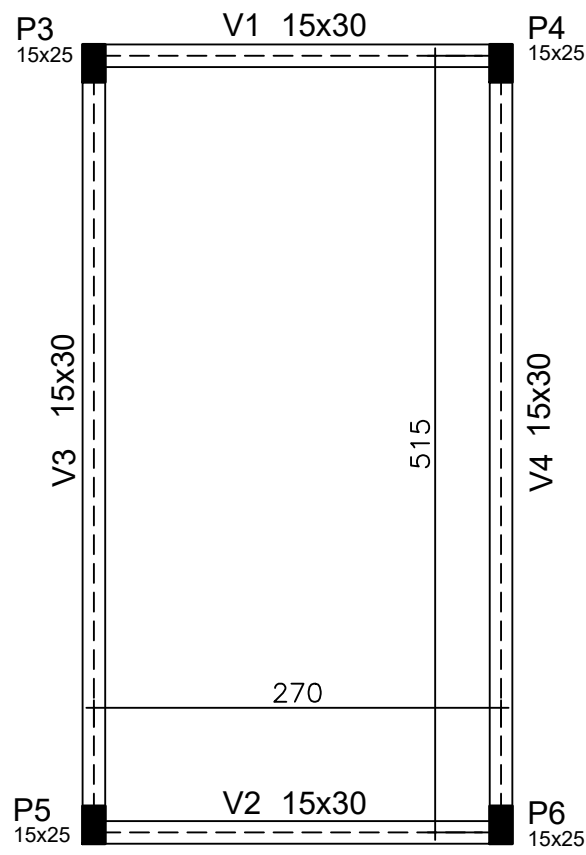

FORMA DO VIGAMENTO
SALA DOS AGENTES
esc. 1/50

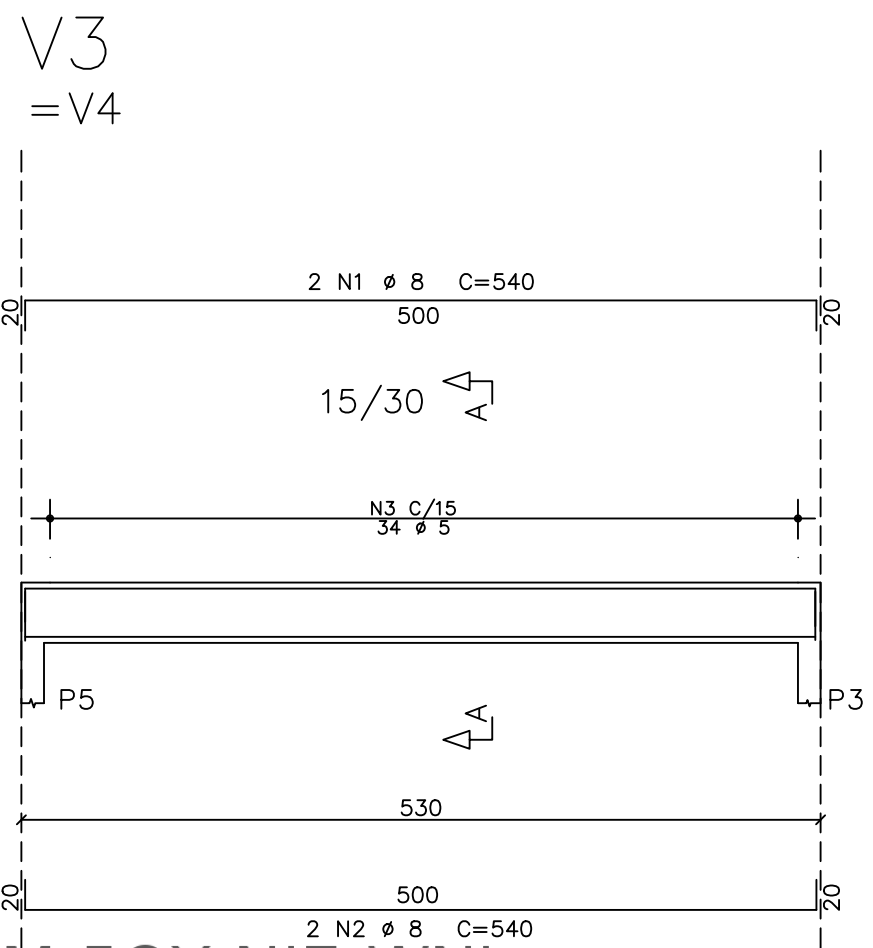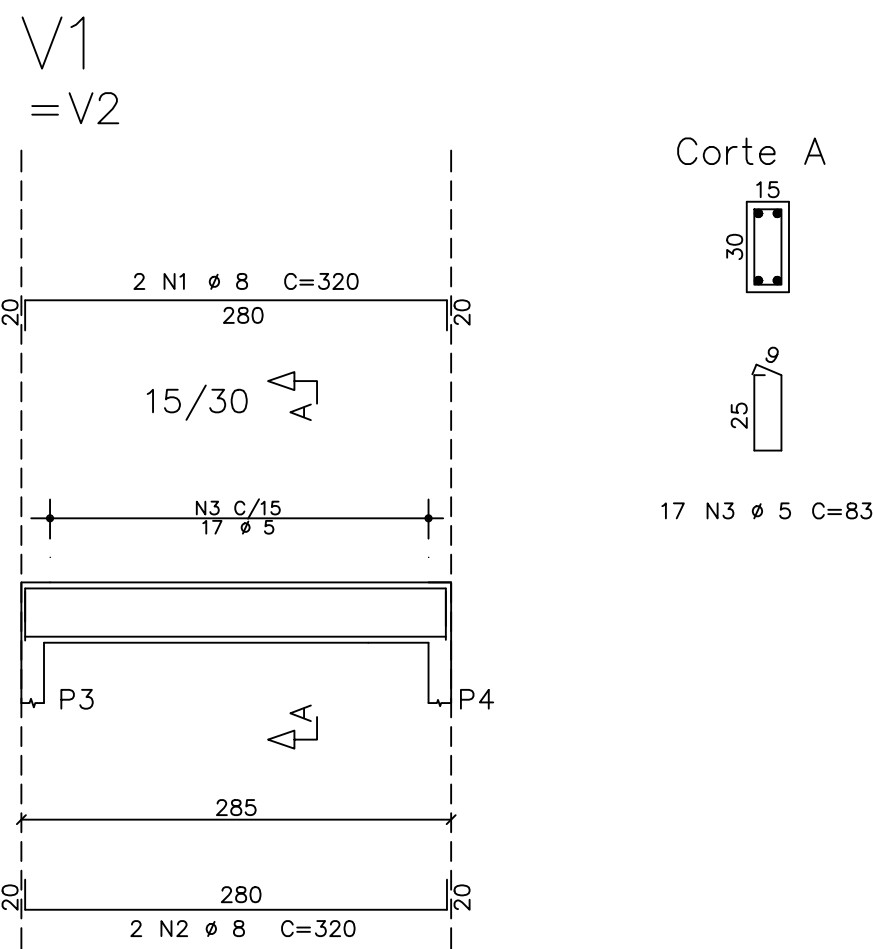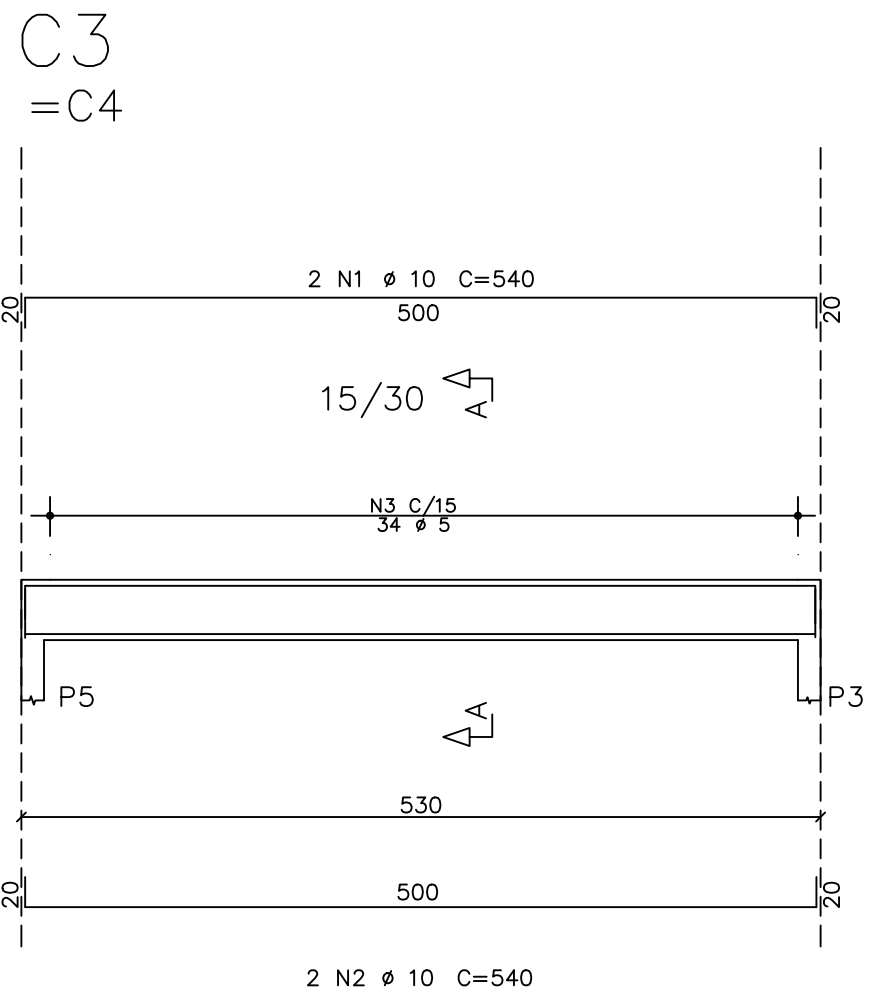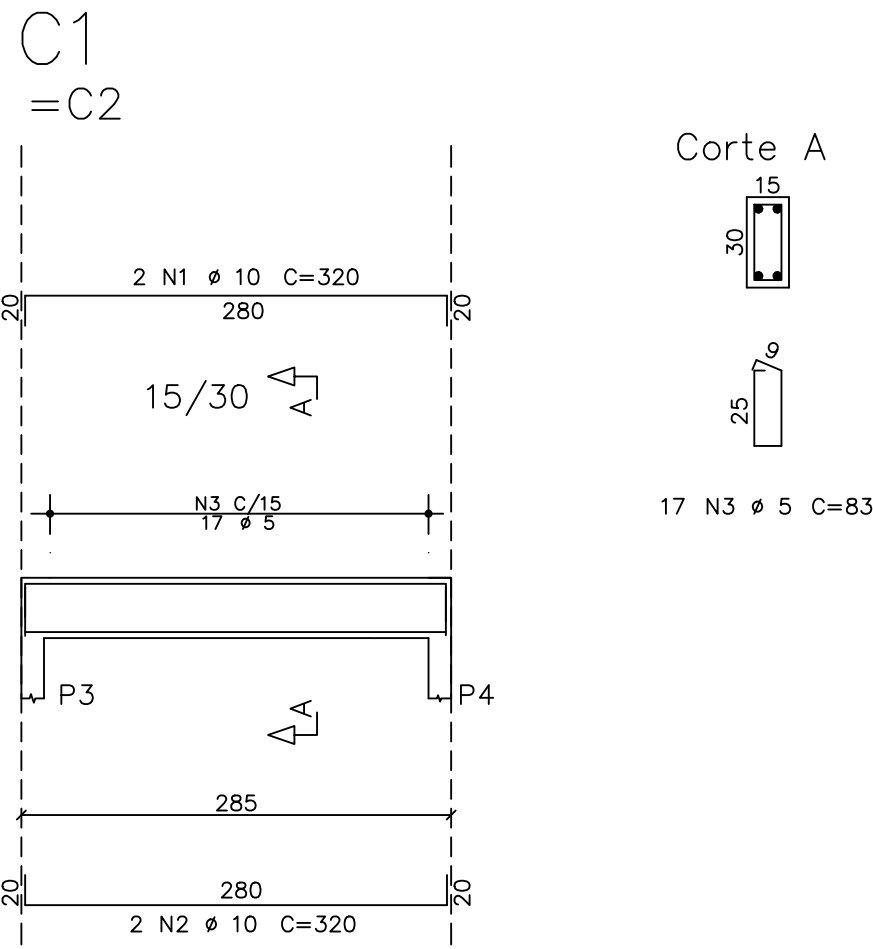


AÇO	POS	BIT	QUANT	COMPIMENTO	UNIT	TOTAL
		mm		cm	cm	
C1 (2X)	50A	1	10	4	320	1280
	50A	2	10	4	320	1280
	60A	3	5	34	83	2822
C3 (2X)	50A	1	10	4	540	2160
	50A	2	10	4	540	2160
	60A	3	5	68	83	5644

RESUMO DE AÇO			
AÇO	BIT	COMPR	PESO
	mm	m	kgf
60A	5	85	13
50A	10	69	43
Peso Total	60A =		13 kaf
Peso Total	50A =		43 kgf

VOLUME DE CONCRETO CINTAS

V= 0,71 M3


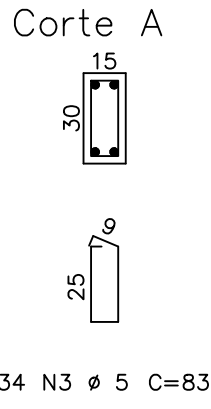


AÇO	POS	BIT	QUANT	COMPIMENTO	UNIT	TOTAL
		mm		cm	cm	
V1 (2X)	50A	1	8	4	320	1280
	50A	2	8	4	320	1280
	60A	3	5	34	83	2822
V3 (2X)	50A	1	8	4	540	2160
	50A	2	8	4	540	2160
	60A	3	5	68	83	5644

RESUMO DE AÇO			
AÇO	BIT	COMPR	PESO
	mm	m	kgf
60A	5	85	13
50A	8	69	28
Peso Total	60A =		13 kgf
Peso Total	50A =		28 kgf

VOLUME DE CONCRETO VIGAS

V= 0,71 M3

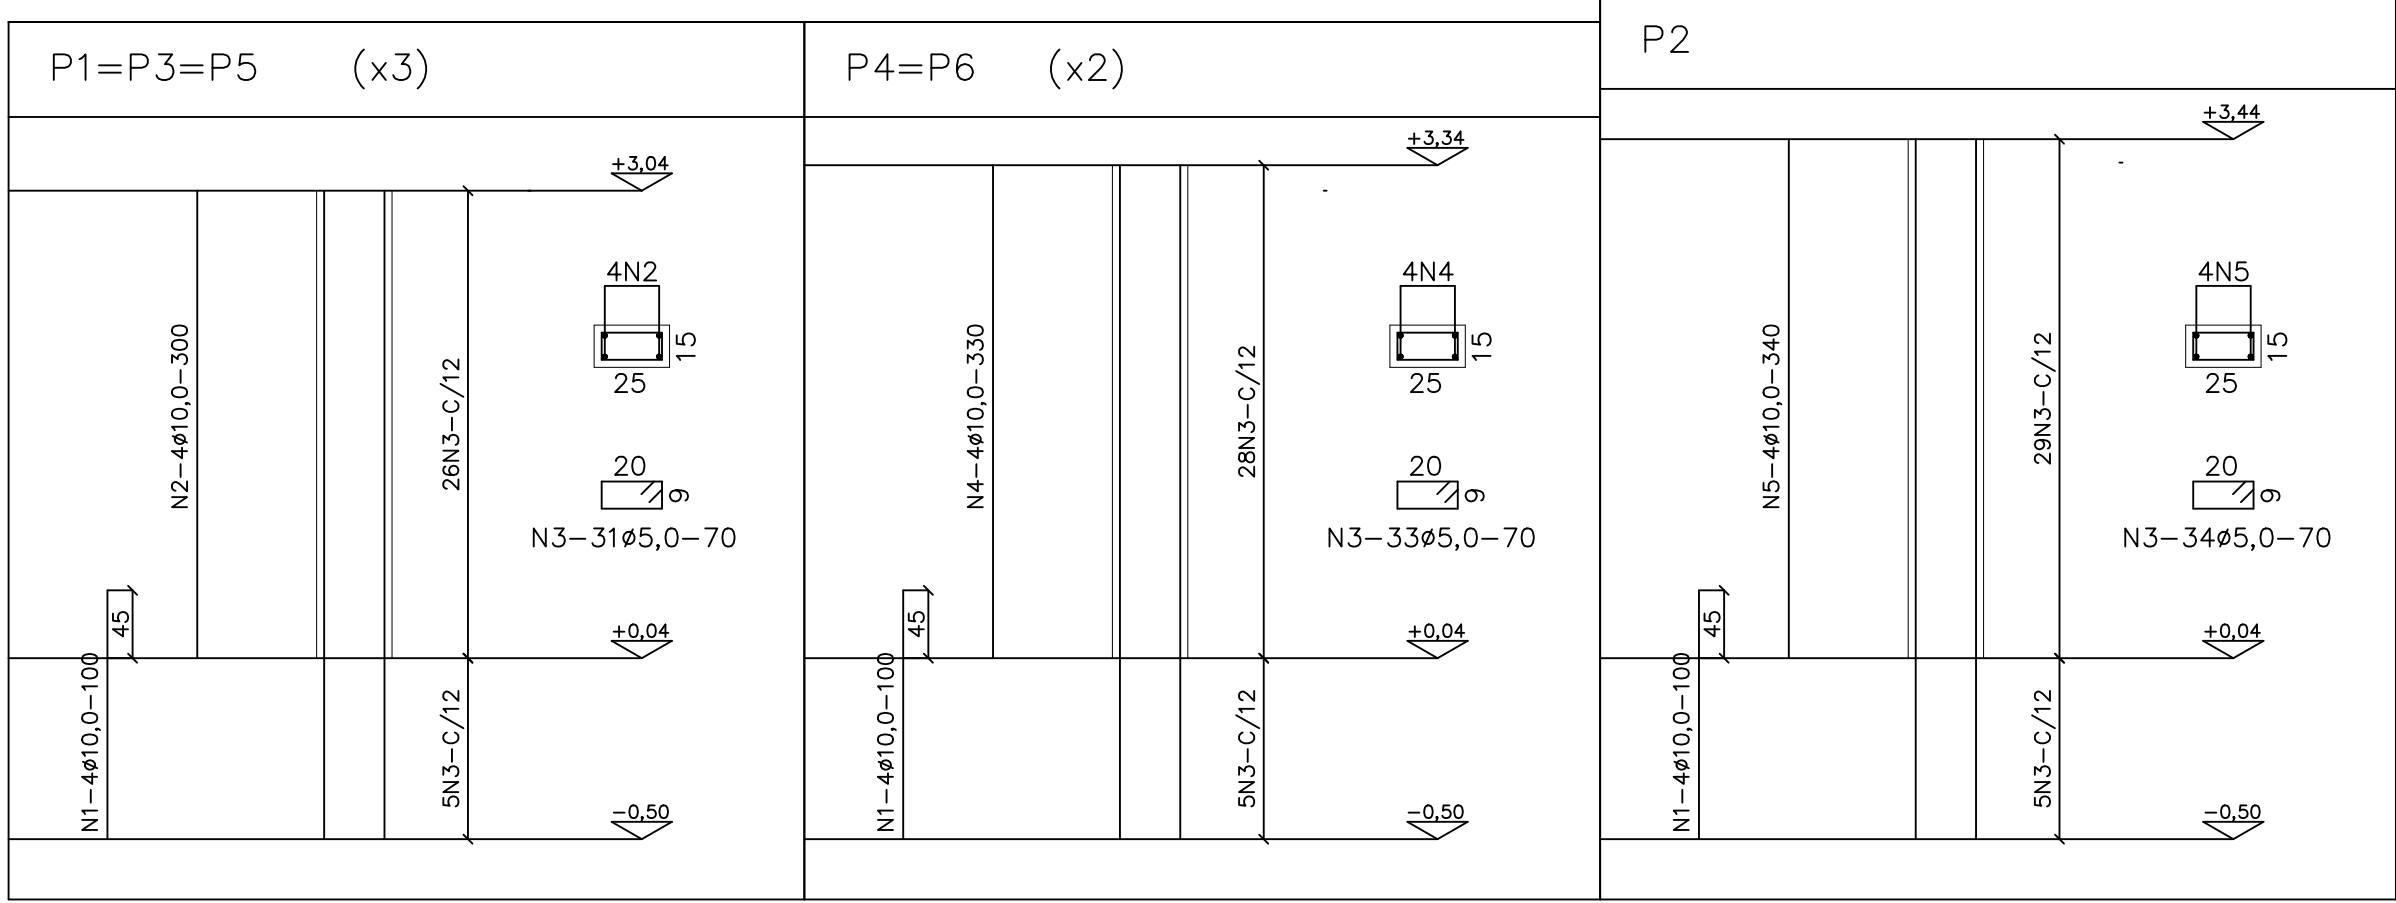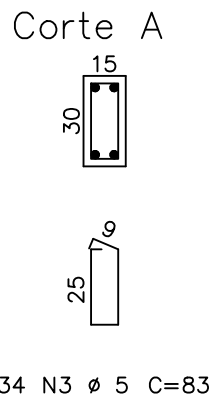

LISTA DE FERROS
PILARES

N	Ø	Quant.	Comprimento	
			Unit.(cm)	Total(m)
1	10,0	24	100	24
2	10,0	12	300	36
3	5,0	193	70	136
4	10,0	8	330	27
5	10,0	4	340	14

RESUMO DE AÇO

Ø	Comp.(m)	kg/m	Peso(kg)
5,0	136	0,154	21
10,0	101	0,617	63
Peso Total			84

VOLUME DE CONCRETO PILARES

V=0,72 M3

PROJETO BÁSICO DE AMPLIAÇÃO - ADEQUAÇÃO
UNIDADE BÁSICA DE SAÚDE TIPO 2 - BAIRRO SERRA VERDE



GLEIDSON GONTIJO DE AZEVEDO - PREFEITO MUNICIPAL
JANETE APARECIDA S. OLIVEIRA - SECRETÁRIA DE GOVERNO
SHEILA SALVINO - SECRETÁRIA DE SAÚDE

RESPONSÁVEL: PREFEITURA MUNICIPAL DE DIVINÓPOLIS/ CNPJ 18.291.351/0001-64

AUTOR PROJETO: DIEGO SOUZA MOTA CREA: MG 239692/D

PROJETO ESTRUTURAL PARA AMPLIAÇÃO
UBS OSVALDO MACHADO GONTIJO

CONTEÚDO
FORMA DAS CINTAS SALA AGENTES
FORMA DAS VIGAS SALA AGENTES
ARMAÇÃO DAS CINTAS E VIGAS
PILARES SALA AGENTES

N DE PRANCHAS	ENDEREÇO	LOTE	ÁREAS (m²)	
			AI 02	DO TERRENO: 898,00m² EXISTENTE: 428,48m² A CONSTRUIR: 57,63m² TOTAL: 486,11m²
02/03	RUA GUSTAVO CÂNDIDO, N° 290 BAIRRO SERRA VERDE CEP 35502-134 DIVINÓPOLIS MG	QUADRA 065	ZONA 047	
DATA	SETEMBRO/2025	ESCALA	INDICADAS	

Assinantes

Veracidade do documento



Documento assinado digitalmente.
Verifique a veracidade utilizando o QR Code ao lado ou acesse
o site **verificador-assinaturas.plataforma.betha.cloud** e insira o código abaixo:

Q7M**5QY****NJ7****WNJ**