



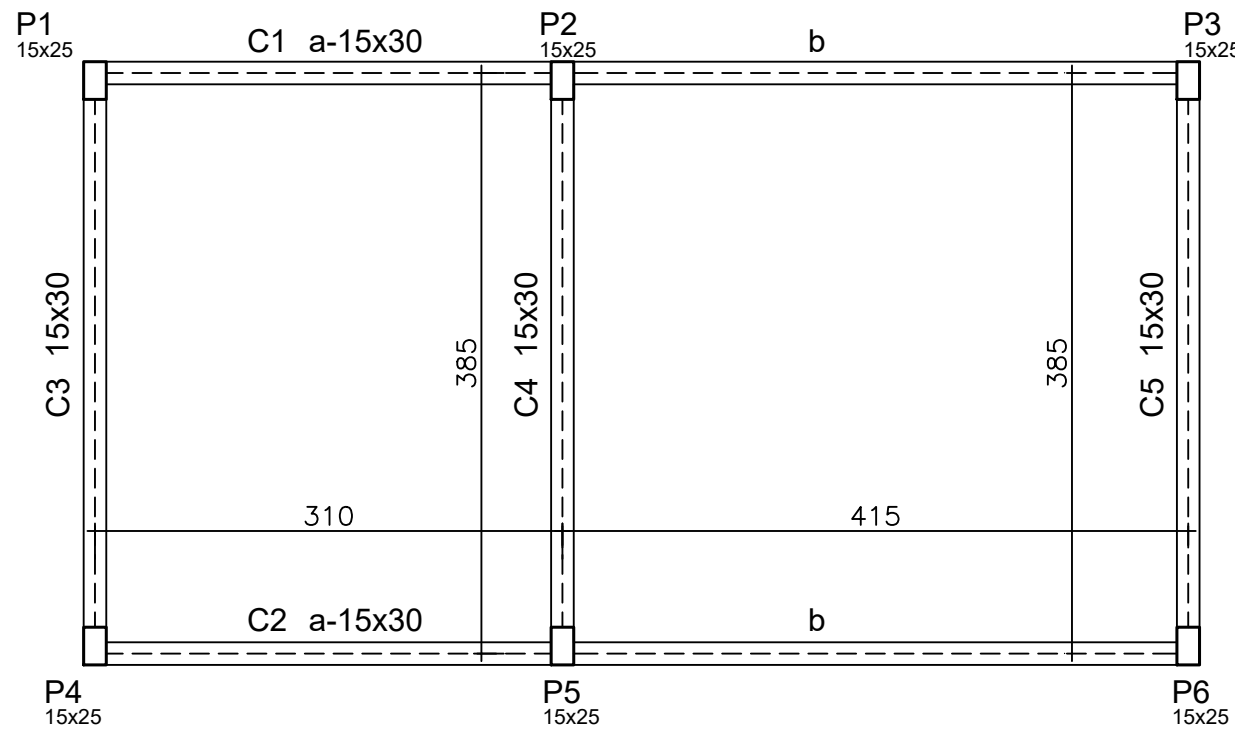


FORMA DO CINTAMENTO
FARMÁCIA
esc. 1/50

NOTAS:

- 1 - MEDIDAS EM CENTÍMETROS E NÍVEIS EM METROS.
2 - CONVENÇÃO P/ PILARES:
- NASCEM.
 - CONTINUAM.
 - MORREM.
 - NASCEM E MORREM NO MESMO PAVIMENTO.
- 3 - CONCRETO fck PARA ESTRUTURA ≥ 25,0 MPa.

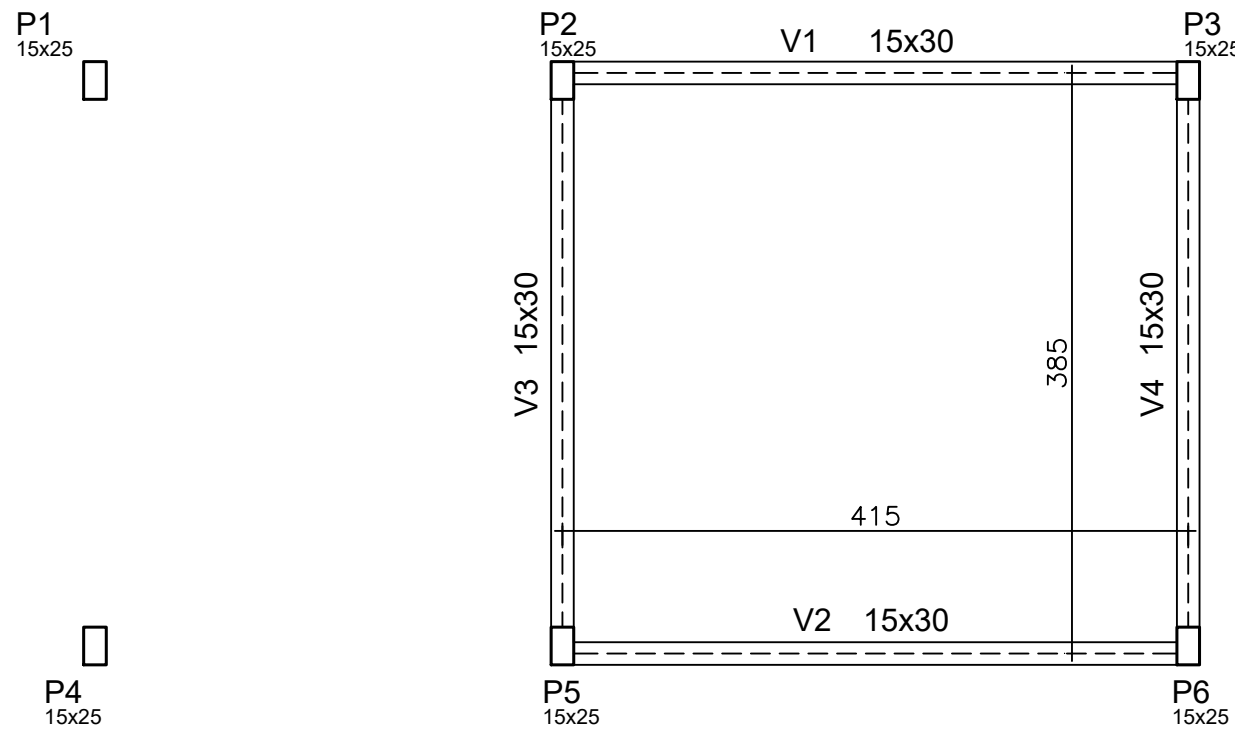

FORMA DO VIGAMENTO
FARMÁCIA
esc. 1/50

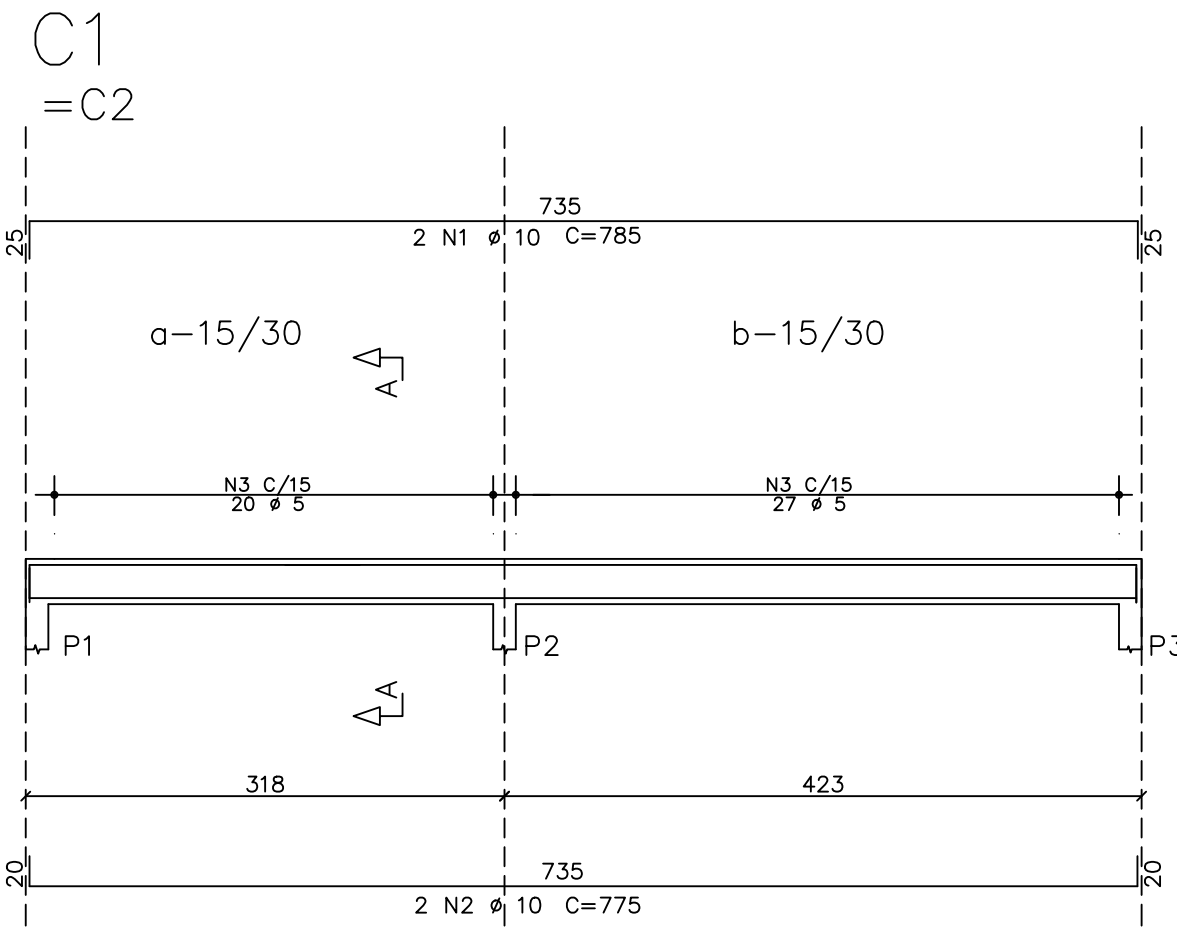

Corte A




47 N3 Ø 5 C=83

	AÇO	POS	BIT mm	QUANT	COMPRIMENTO	
					UNIT cm	TOTAL cm
C1	(2X)					
	50A	1	10	4	785	3140
	50A	2	10	4	775	3100
C3	(3X)					
	50A	1	10	4	435	1740
	50A	2	10	4	435	1740
	60A	3	5	48	83	3984


RESUMO DE AÇO			
AÇO	BIT mm	COMPR m	PESO kgf
60A	5	118	19
50A	10	98	61
Peso Total 60A =			19 kgf
Peso Total 50A =			61 kgf

VOLUME DE CONCRETO CINTAS

V= 1,17 M3

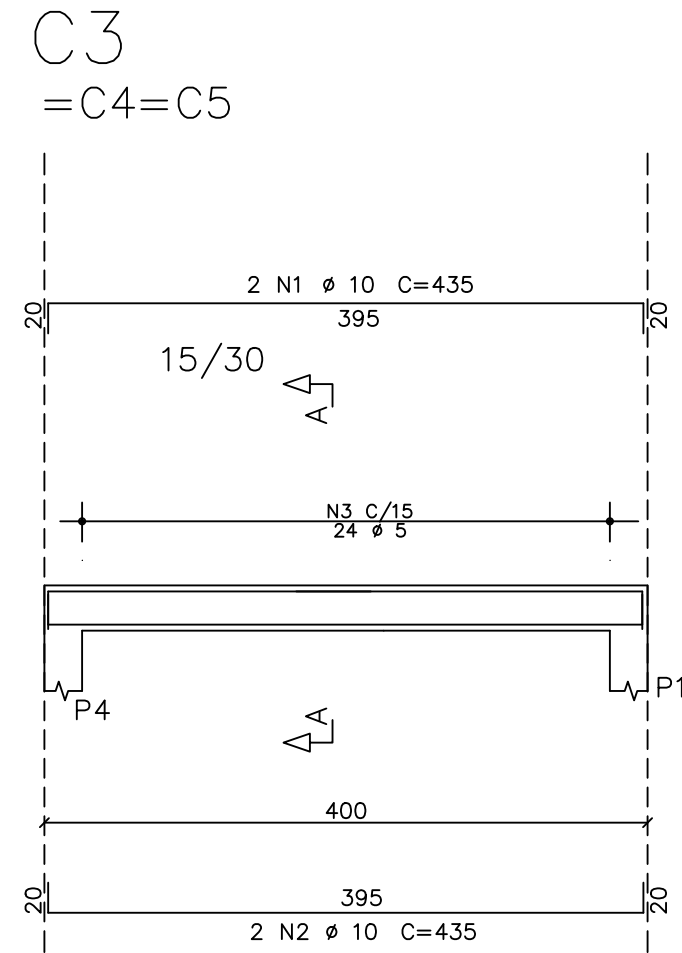

Corte A

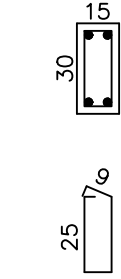


24 N3 Ø 5 C=83

	AÇO	POS	BIT mm	QUANT	COMPRIMENTO	
					UNIT cm	TOTAL cm
V1	(2X)					
	50A	1	8	4	475	1900
	50A	2	8	4	465	1860
V3	(2X)					
	50A	1	8	4	435	1740
	50A	2	8	4	435	1740
	60A	3	5	48	83	3984


RESUMO DE AÇO			
AÇO	BIT mm	COMPR m	PESO kgf
60A	5	85	14
50A	8	73	29
Peso Total 60A =			14 kgf
Peso Total 50A =			29 kgf

VOLUME DE CONCRETO VIGAS


V= 0,72 M3

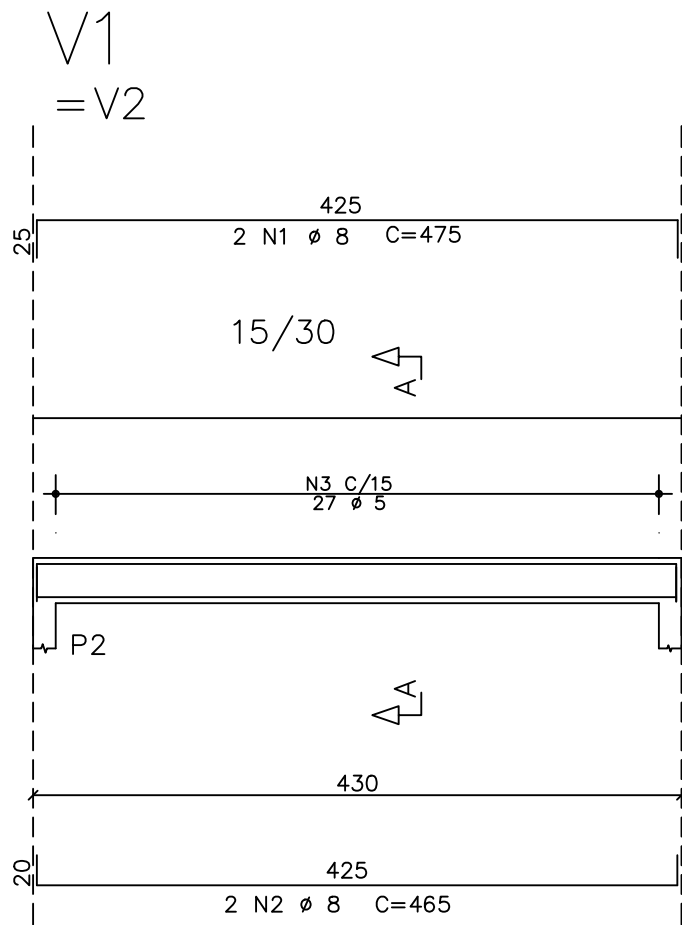


Corte A

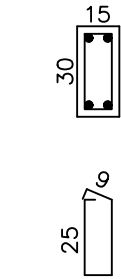


27 N3 Ø 5 C=83

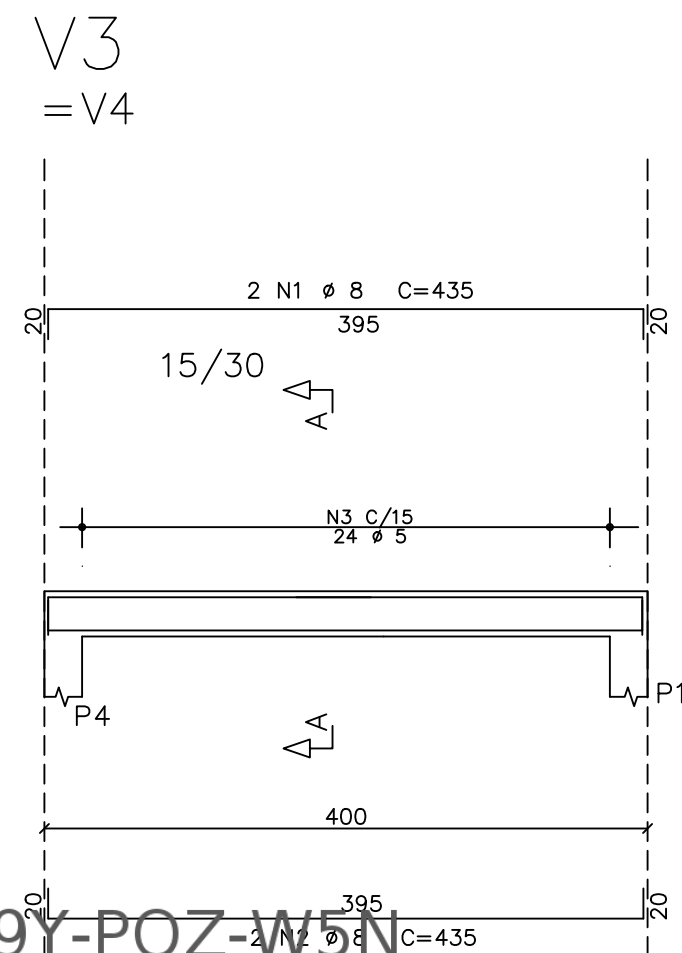

Corte A

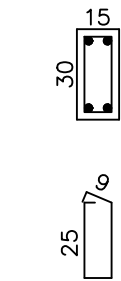

24 N3 Ø 5 C=83

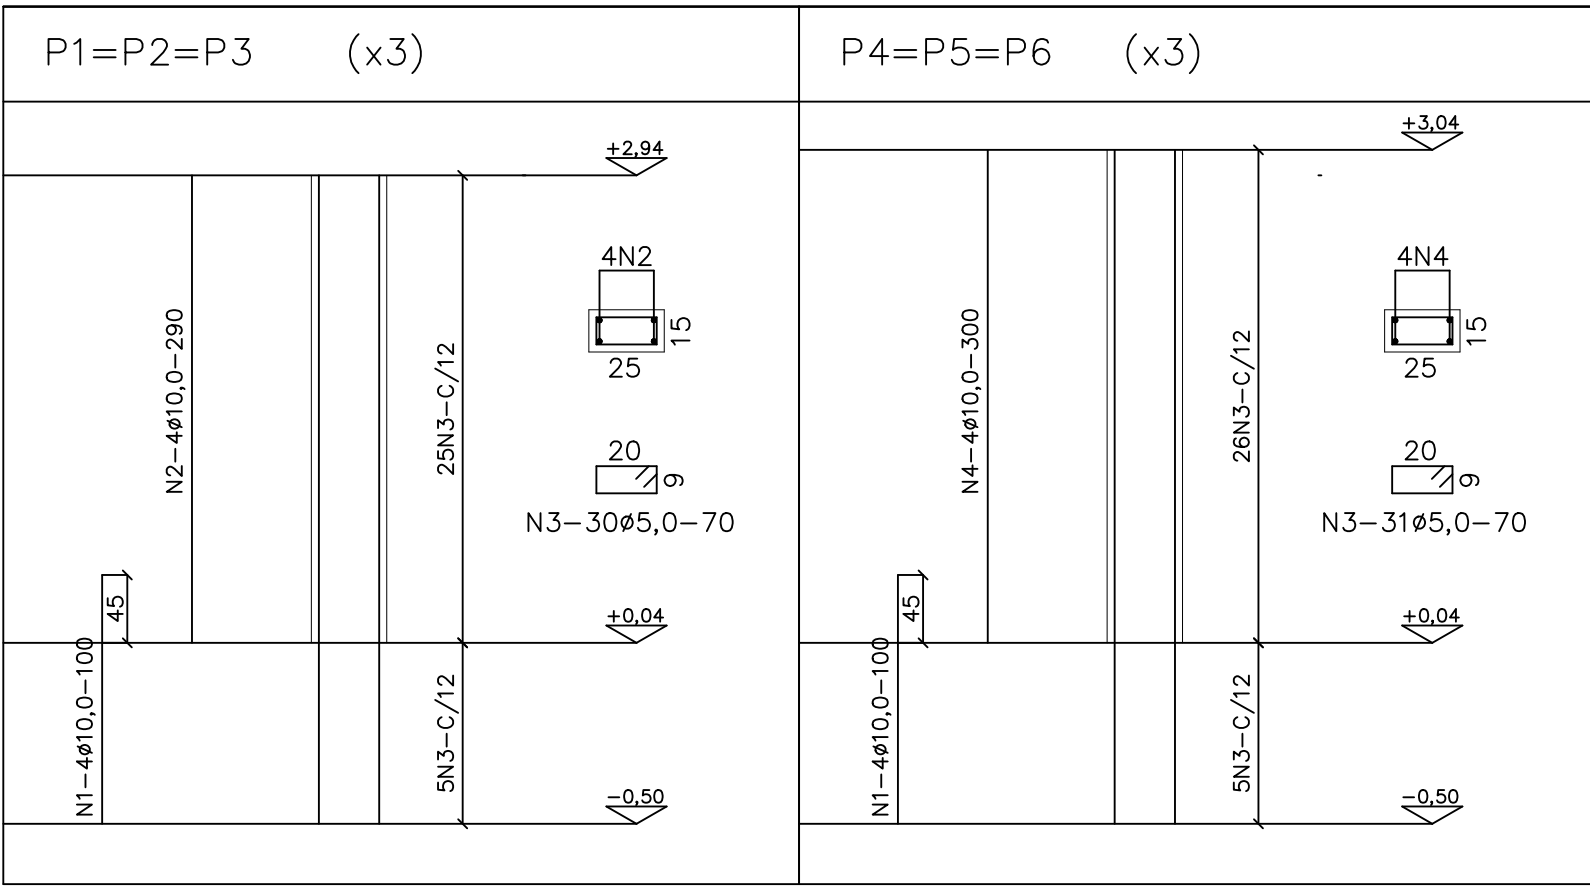

LISTA DE FERROS
PILARES

N	Ø	Quant.	Comprimento	
			Unit.(cm)	Total(m)
1	10,0	24	100	24
2	10,0	12	290	35
3	5,0	186	70	131
4	10,0	12	300	36

RESUMO DE AÇO

Ø	Comp.(m)	kg/m	Peso(kg)
5,0	131	0,154	21
10,0	95	0,617	59
Peso Total			80

VOLUME DE CONCRETO PILARES

V=0,67 M3

PROJETO BÁSICO DE AMPLIAÇÃO - ADEQUAÇÃO
UNIDADE BÁSICA DE SAÚDE TIPO 2 - BAIRRO SERRA VERDE



SECRETARIA MUNICIPAL DE SAÚDE
PREFEITURA MUNICIPAL DE DIVINÓPOLIS

GLEIDSON GONTIJO DE AZEVEDO - PREFEITO MUNICIPAL

JANETE APARECIDA S. OLIVEIRA - SECRETÁRIA DE GOVERNO

SHEILA SALVINO - SECRETÁRIA DE SAÚDE

RESPONSÁVEL: PREFEITURA MUNICIPAL DE DIVINÓPOLIS/ CNPJ 18.291.351/0001-64

AUTOR PROJETO: DIEGO SOUZA MOTA

CREA: MG 239692/D

PROJETO ESTRUTURAL PARA AMPLIAÇÃO
UBS OSVALDO MACHADO GONTIJO

N DE PRANCHAS

ENDEREÇO

LOTE

ÁREAS (m²)

RUA GUSTAVO CÂNDIDO, N° 290

AI 02

DO TERRENO: 898,00m²

BAIRRO SERRA VERDE

QUADRA

EXISTENTE: 428,48m²

CEP 35502-134

065

A CONSTRUIR: 57,63m²

DIVINÓPOLIS

MG

TOTAL: 486,11m²

DATA

ESCALA

ZONA

SETEMBRO/2025

INDICADAS

047

Assinantes

Veracidade do documento

Documento assinado digitalmente.
Verifique a veracidade utilizando o QR Code ao lado ou acesse
o site **verificador-assinaturas.plataforma.betha.cloud** e insira o código abaixo:

3PM**29Y****PQZ****W5N**