



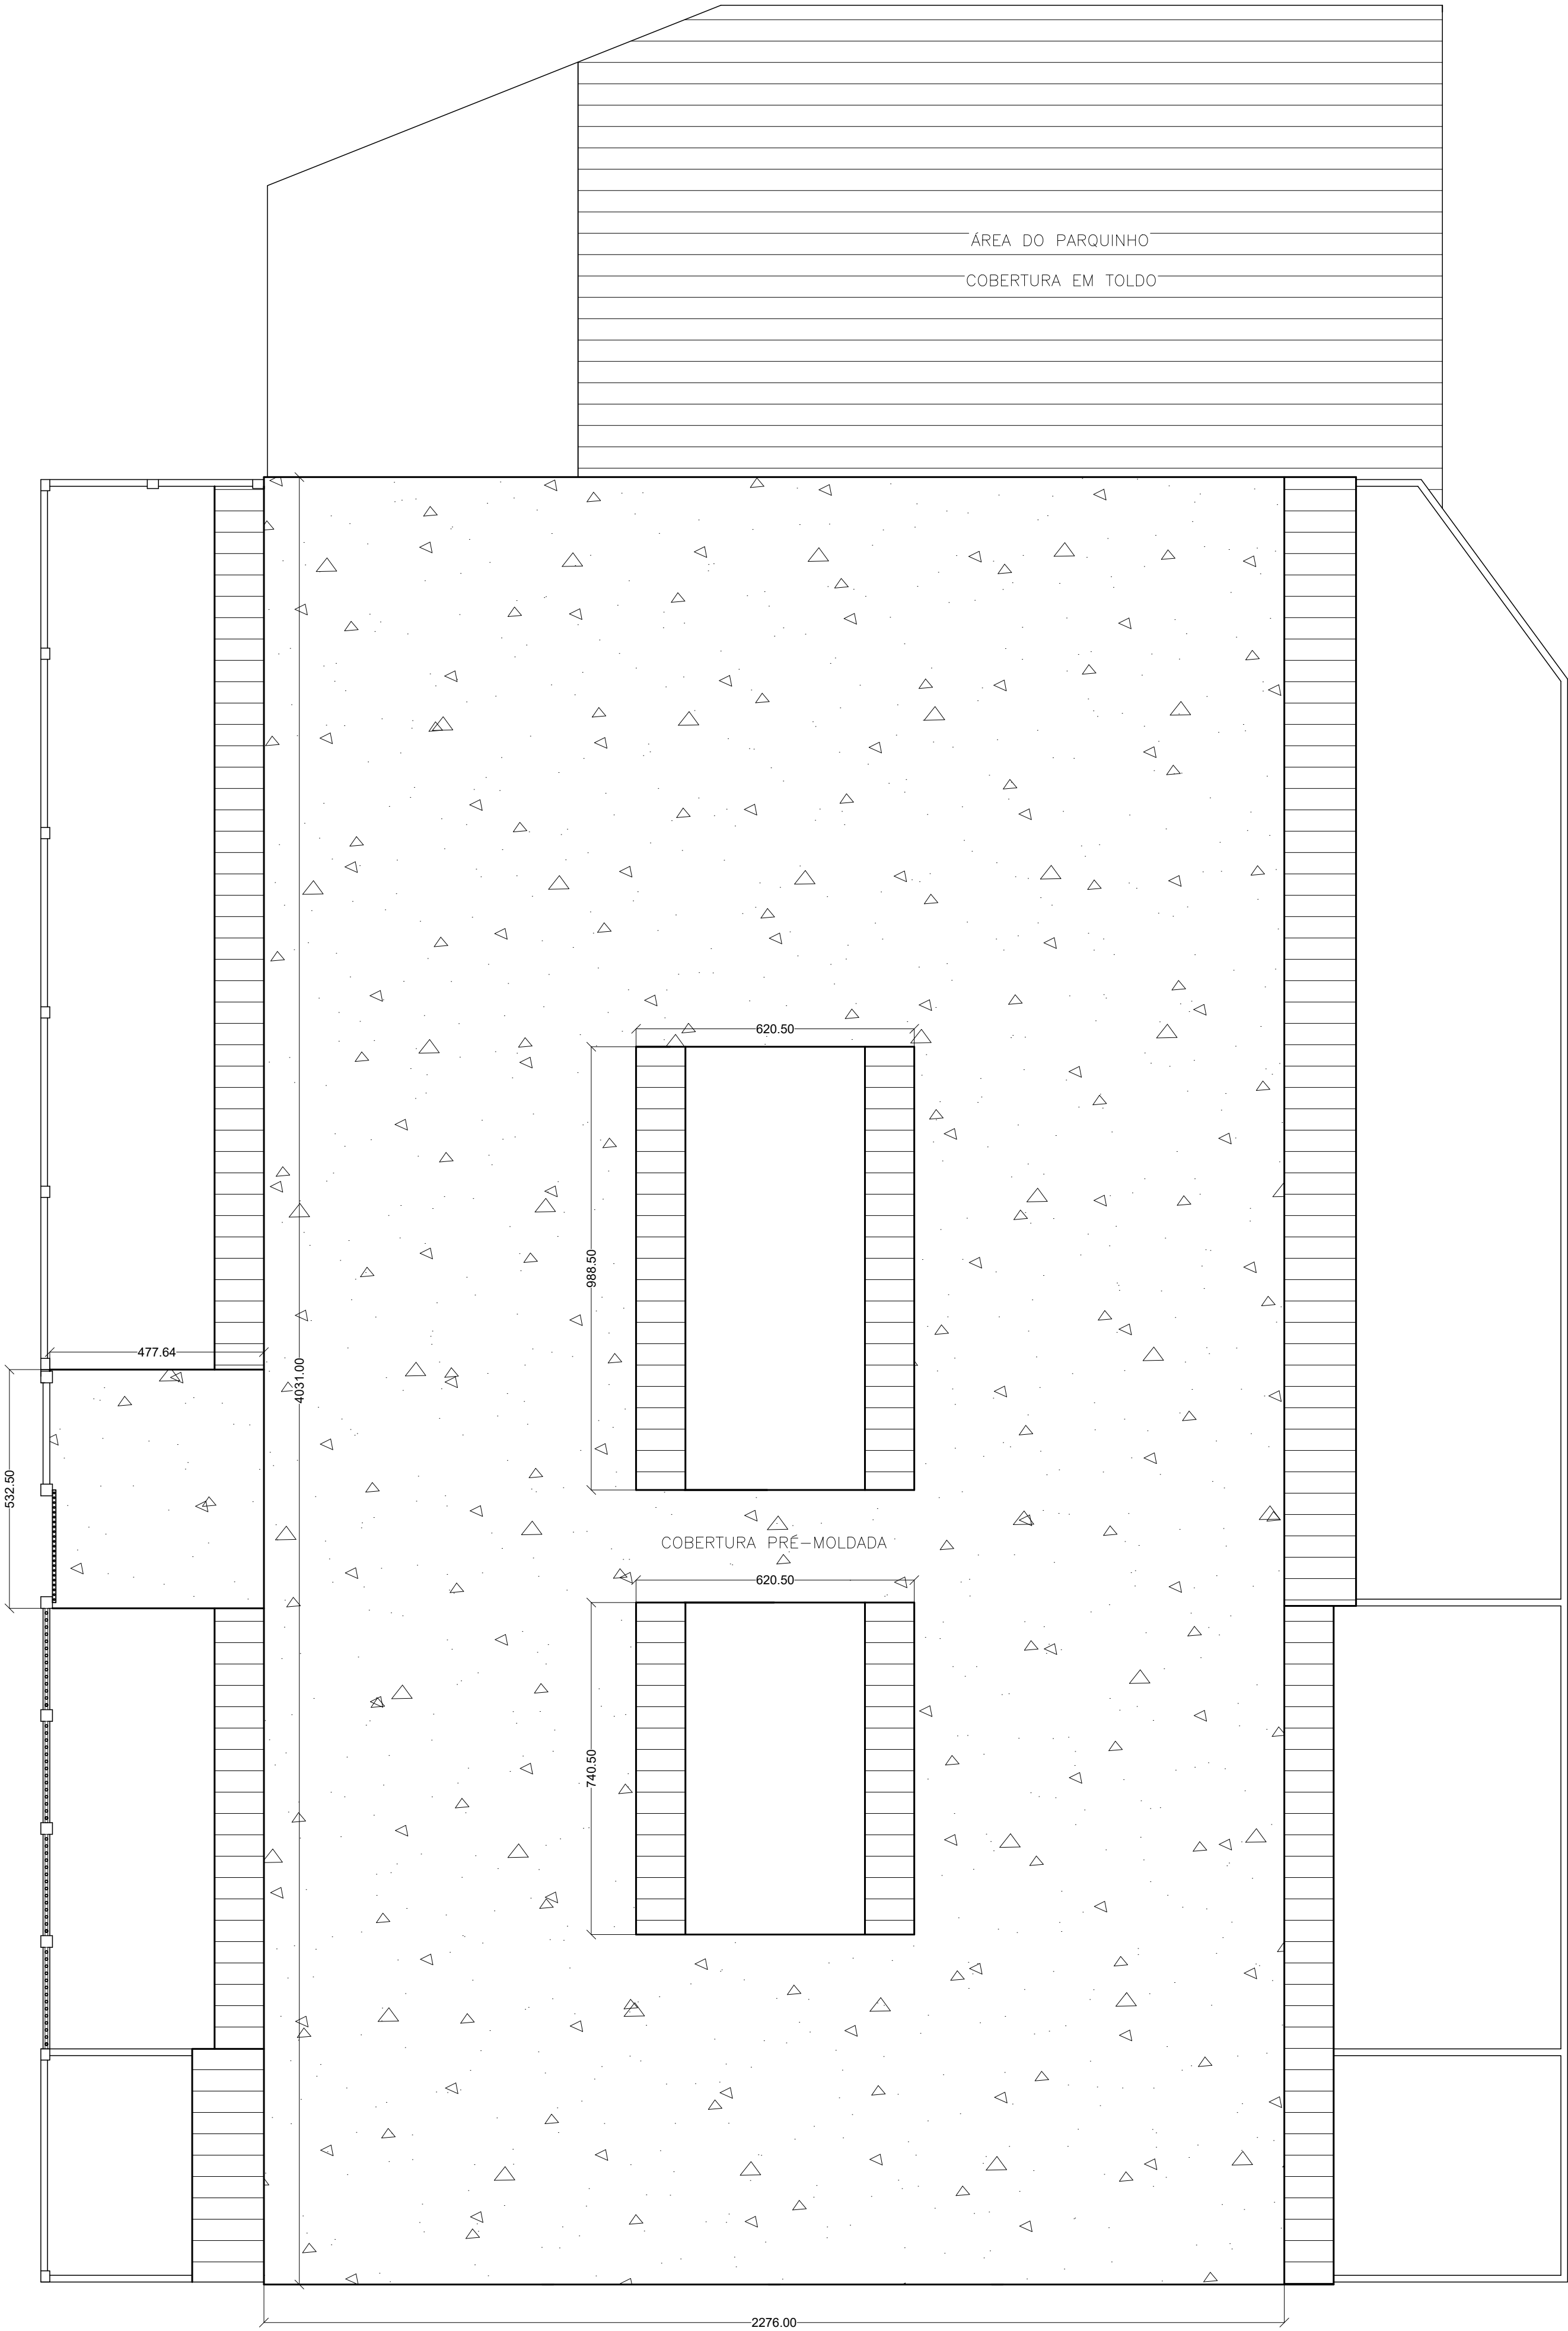

PLANTA DE COBERTURA
ESCALA 1:100

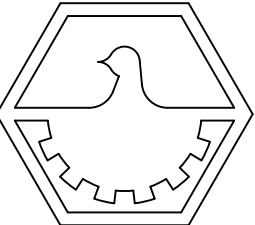

PLANTA DE LOCALIZAÇÃO
ESCALA 1:1000

 PREFEITURA MUNICIPAL DE DIVINÓPOLIS SEMED SECRETARIA MUNICIPAL DE EDUCAÇÃO RUA MINAS GERAIS, Nº 1474 - CENTRO - DIVINÓPOLIS/MG TEL: (37) 3229-9707		
01/01	PROJETO	AGOSTO/26
Assunto: PROJETO DE IMPERMEABILIZAÇÃO DA COBERTURA		
Ocupação: CMEI SÃO TARCÍSIO		
Local: AV DAS GARÇAS, Nº 311 – SERRA VERDE DIVINÓPOLIS /MG		
Proprietário: PREFEITURA MUNICIPAL DE DIVINÓPOLIS (CMEI SÃO TARCÍSIO) CNPJ: 18.291.351/0001-64		
Resp. Técnico: GABRIELA APARECIDA BUENO CREA: 250922MG		
ESCALAS INDICADAS		
PROJETISTA: GABRIELA APARECIDA BUENO		

B

Assinado digitalmente por GABRIELA APARECIDA BUENO, Jordana De Freitas Bueno. Verifique a autenticidade em verificador.betha.cloud e insira o código E9Q-M1O-MN1-J4J.

Assinantes



GABRIELA APARECIDA BUENO

Assinou em 23/09/2026 às 10:42:56 com o certificado avançado da Betha Sistemas e possui a identidade verificada com o CPF ***.246.096-**.

Eu, GABRIELA APARECIDA BUENO, estou ciente das normas descritas na Lei nº 14.063/2020, no que se refere aos tipos de assinaturas consideradas como válidas para a prática de atos e interações pelos Entes Públicos.



Jordana De Freitas Bueno

Assinou em 23/09/2026 às 11:04:22 com o certificado avançado da Betha Sistemas e possui a identidade verificada com o CPF ***.492.356-**.

Eu, Jordana De Freitas Bueno, estou ciente das normas descritas na Lei nº 14.063/2020, no que se refere aos tipos de assinaturas consideradas como válidas para a prática de atos e interações pelos Entes Públicos.

Veracidade do documento



Documento assinado digitalmente.

Verifique a veracidade utilizando o QR Code ao lado ou acesse o site **verificador.betha.cloud** e insira o código abaixo:

E9Q-M1O-MN1-J4J