


CORTE AA
ESCALA 1 : 75

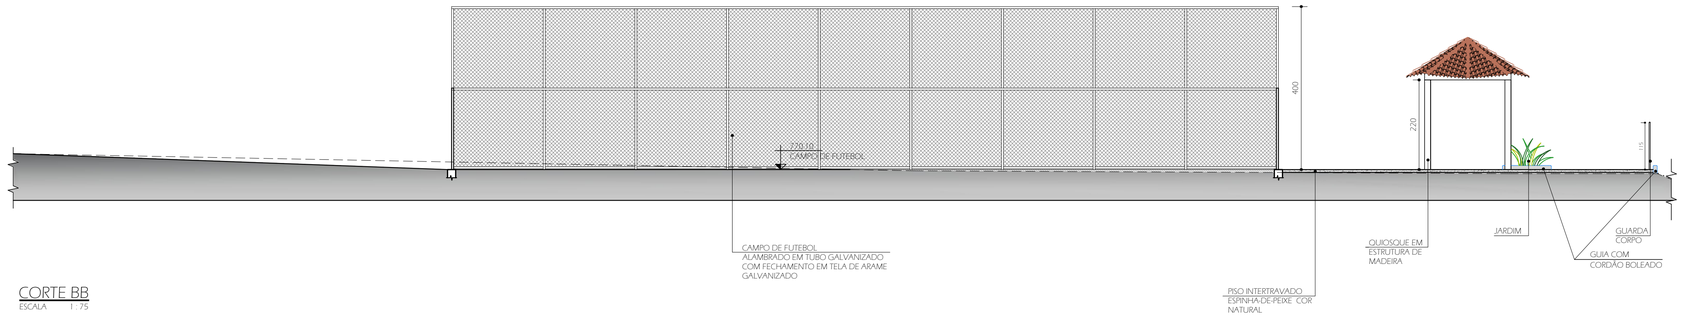

CORTE BB
ESCALA 1 : 75

PREFEITURA MUNICIPAL DE DIVINÓPOLIS

SEMFOP

SECRETARIA MUNICIPAL DE FISCALIZAÇÃO DE OBRAS PÚBLICAS E PLANEJAMENTO

AV. PARANÁ, Nº 2601 - SÃO JOSÉ - DIVINÓPOLIS/MG
CEP:35.501-170 - TEL:(37) 3229-8167

N.º REVISÃO	DATA	FEITA POR	DESCRIÇÃO RESUMIDA DA REVISÃO

OBSERVAÇÕES:

- COTAS EM CENTÍMETROS

TIPO DE PROJETO:

- [ ] CROQUI
- [ ] ANTEPROJETO
- [x] BÁSICO
- [ ] EXECUTIVO
- [ ] AS BUILT

ASSINATURAS:

PROP.: PREFEITURA MUNICIPAL DE DIVINÓPOLIS - CNPJ: 18.291.351/0001-64

AP.:

RT.:

TITULO:

PRAÇA ESPORTIVA FÁBIO NOTINI

CONTEÚDO:

- CORTE AA;
- COTE BB.

LOCAL:

AVENIDA ALTO DA LAPA
BAIRRO FÁBIO NOTINI
DIVINÓPOLIS - MG

DESENHO:	DATA:	ESCALA:
JULIA THEREZA	JUN/2025	INDICADA

PRANCHA: 04/04

B NoPaper
Documento assinado digitalmente - D2Z-GWP-O63-93N
Acesse verificador.betha.cloud e insira o código acima.

B | NoPaper

Data de criação do documento: 24/07/2025 às 10:31:30

Assinantes

✓ Julia Thereza Xavier Silva

Assinou em 24/07/2025 às 11:24:31 com o certificado avançado da Betha Sistemas e possui a identidade verificada com o CPF ***.263.946-**

Eu, Julia Thereza Xavier Silva, estou ciente das normas descritas na Lei nº 14.063/2020, no que se refere aos tipos de assinaturas consideradas como válidas para a prática de atos e interações pelos Entes Públicos.

✓ Paulo Jose Silva

Assinou em 25/07/2025 às 09:43:20 com o certificado avançado da Betha Sistemas e possui a identidade verificada com o CPF ***.787.186-**

Eu, Paulo Jose Silva, estou ciente das normas descritas na Lei nº 14.063/2020, no que se refere aos tipos de assinaturas consideradas como válidas para a prática de atos e interações pelos Entes Públicos.

Veracidade do documento

Documento assinado digitalmente.
Verifique a veracidade utilizando o QR Code ao lado ou acesse o site **verificador-assinaturas.plataforma.betha.cloud** e insira o código abaixo:

D2Z GWP O63 93N