

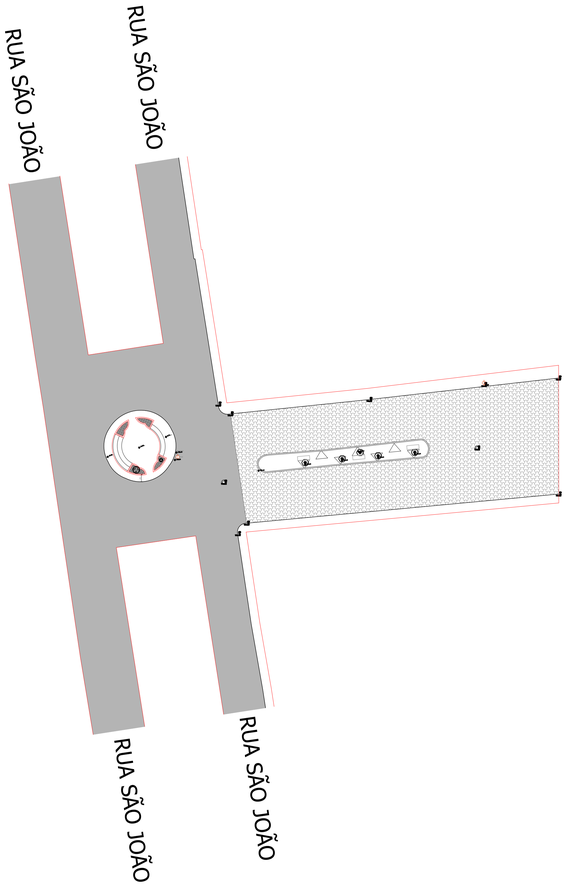


LEVANTAMENTO PLANIALTIMÉTRICO CADASTRAL
ESCALA 1 : 250


Travessa São João, Centro
25/03/2025

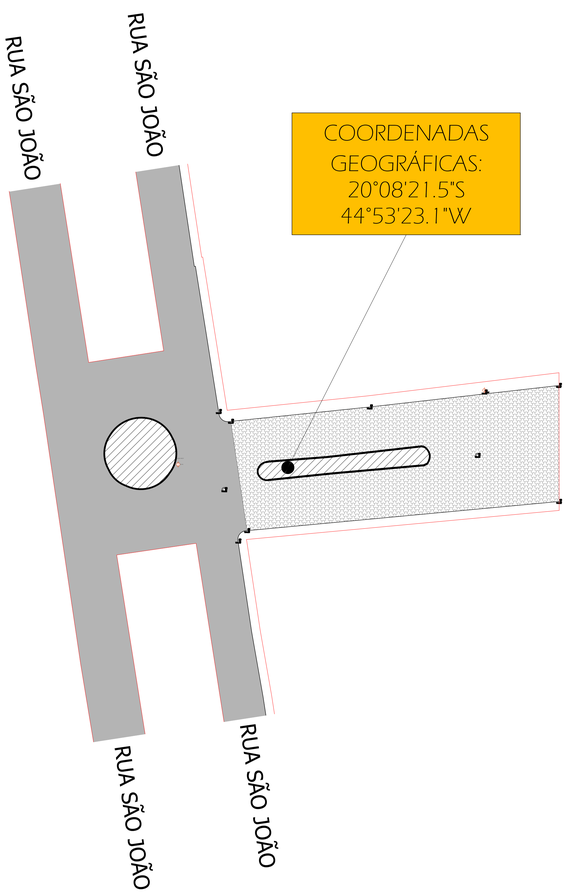


PLANTA DE LOCAÇÃO
ESCALA 1 : 250

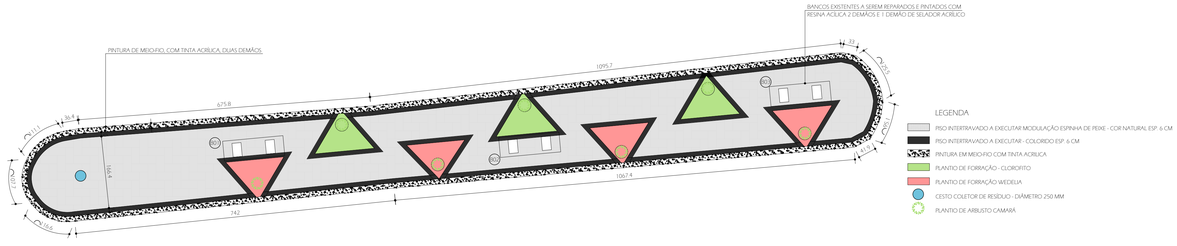


PLANTA DE REFORMA
ESCALA 1 : 50

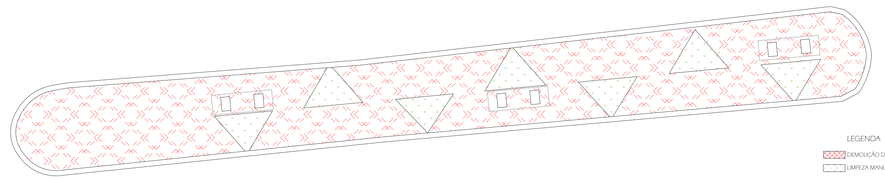


PLANTA DE DEMOLIÇÃO
ESCALA 1 : 50

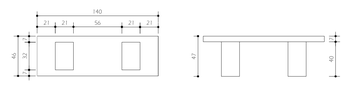


DETALHE BANCOS
ESCALA 1 : 25

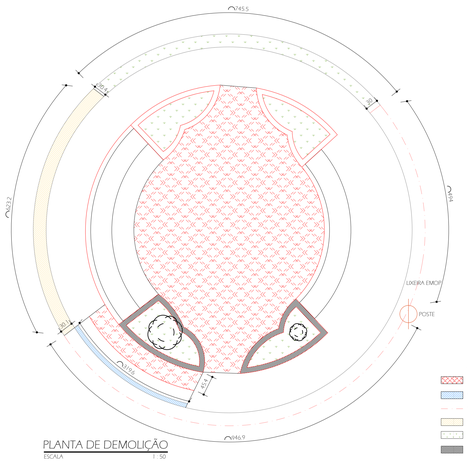

PLANTA DE DEMOLIÇÃO
ESCALA 1 : 50

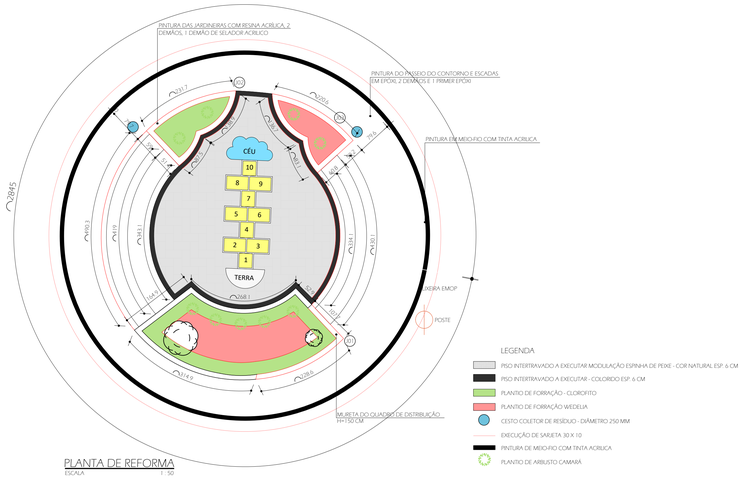

PLANTA DE REFORMA
ESCALA 1 : 50

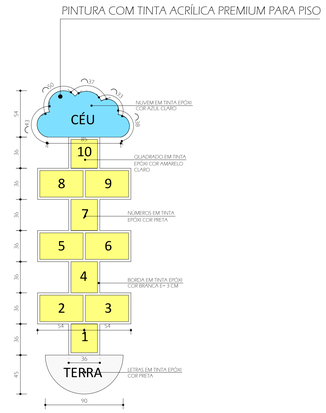

DETALHE PINTURA
ESCALA 1 : 25

PREFEITURA MUNICIPAL DE DIVINÓPOLIS
SEMFOP
SECRETARIA MUNICIPAL DE FISCALIZAÇÃO DE OBRAS PÚBLICAS E PLANEJAMENTO
AV. PARANÁ, Nº 2601 - SÃO JOSÉ - DIVINÓPOLIS/MG
CEP:35.501-170 - TEL:(37) 3229-8167

Nº REVISÃO	DATA	FEITA POR	DESCRIÇÃO RESUMIDA DA REVISÃO

OBSERVAÇÕES:

- COTAS EM CENTÍMETROS
- ANTES DE INICIAR A OBRA, DEVE SOLICITAR A SEMSUR A REALIZAÇÃO DA RETIRADA DOS CEPOS QUE ENCONTRAM-SE NO CALÇADÃO: PEIXITO DO TEATRO GRAVATÁ, DEMARCADO EM PROJETO.
- NA OBRA DEVE-SE ATENTAR PARA O FATO DE QUE A FACHADA É TOMBADA. ASSIM, QUALQUER ALTERAÇÃO, COMO A ESCOLHA DE TINTAS OU A SUBSTITUIÇÃO DE REVESTIMENTOS, DEVERÁ MANTER CAPACTERÍSTICAS SIMILARES AS EXISTENTES E SER PREVIAMENTE APROVADA PELA EQUIPE TÉCNICA DA SEMFOP E PELO CONSELHO MUNICIPAL DE PATRIMÔNIO ANTES DA EXECUÇÃO.

TIPO DE PROJETO:
- ☐ CROQUI
- ☐ ANTEPROJETO
- ■ BÁSICO
- ☐ EXECUTIVO
- ☐ AS BUILT

ASSINATURAS:

PROP.: PREFEITURA MUNICIPAL DE DIVINÓPOLIS - CNPJ: 18.291.351/0001-64

AP.:

RT.:

TÍTULO:

REFORMA DA TRAVESSA SÃO JOÃO

CONTEÚDO:
- LEVANTAMENTO TOPOGRÁFICO;
- IMPLANTAÇÃO;
- PLANTAS DE DEMOLIÇÕES;
- PLANTA DE REFORMA;
- DETALHES.

LOCAL: TRAVESSA SÃO JOÃO, BAIRRO CENTRO, DIVINÓPOLIS - MG

DESENHO: ANA LUIZA | DATA: JUL/2025 | ESCALA: INDICADA

PRANCHA: 01/01

Documento assinado digitalmente - 5E8-MZ1-O01-JM0
Acesse verificador.betha.cloud e insira o código acima.
NoPaper

B | NoPaper

Data de criação do documento: 24/07/2025 às 10:28:29

Assinantes

✓ Ana Luiza Prazeres Breginski

Assinou em 24/07/2025 às 10:33:36 com o certificado avançado da Betha Sistemas e possui a identidade verificada com o CPF ***.851.646-**

Eu, Ana Luiza Prazeres Breginski, estou ciente das normas descritas na Lei nº 14.063/2020, no que se refere aos tipos de assinaturas consideradas como válidas para a prática de atos e interações pelos Entes Públicos.

✓ Paulo Jose Silva

Assinou em 25/07/2025 às 09:40:26 com o certificado avançado da Betha Sistemas e possui a identidade verificada com o CPF ***.787.186-**

Eu, Paulo Jose Silva, estou ciente das normas descritas na Lei nº 14.063/2020, no que se refere aos tipos de assinaturas consideradas como válidas para a prática de atos e interações pelos Entes Públicos.

Veracidade do documento

Documento assinado digitalmente.
Verifique a veracidade utilizando o QR Code ao lado ou acesse o site **verificador-assinaturas.plataforma.betha.cloud** e insira o código abaixo:

5E8 MZ1 O01 JM0