




SARJETTA EXISTENTE
LARGURA = 30cm
ALTURA = 7cm

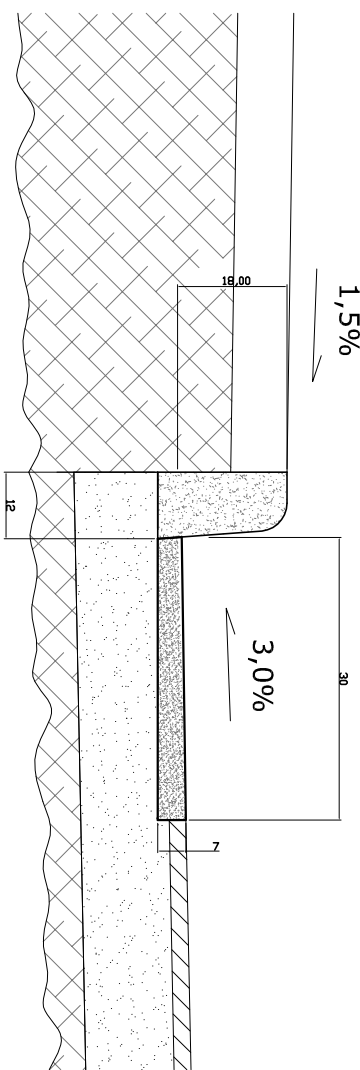

SARJETAS EM CONCRETO MOLDADAS "IN LOCO" PADRÃO
DEOP-MG, 1>3% AO LONGO DOS MEIO-FIOS.

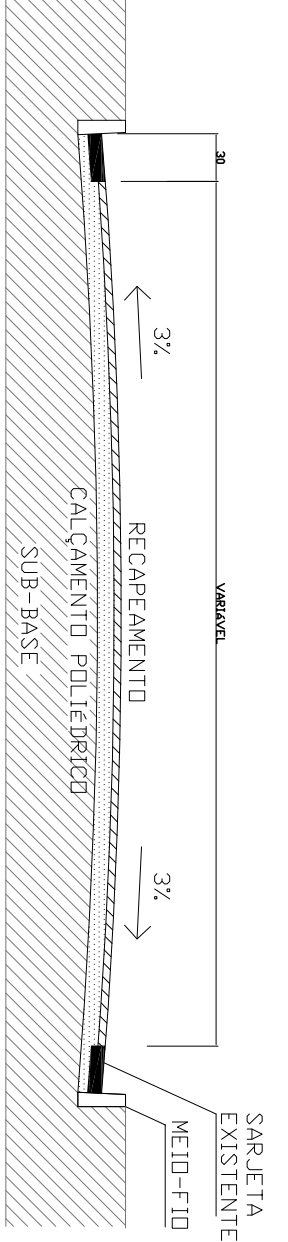

SEÇÃO TRANSVERSAL PISTA DE ROLAMENTO

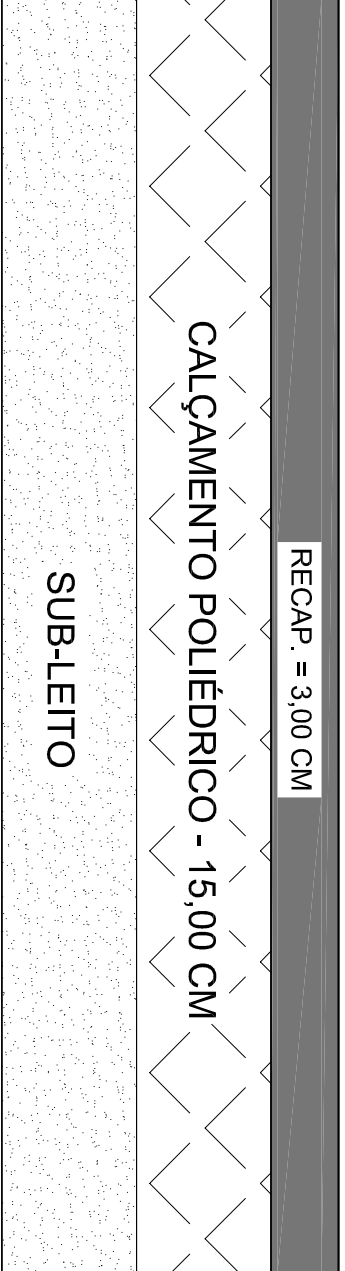


SEÇÃO ESTRUTURAL DO PAVIMENTO

SIMBOLOGIA	
	VIAS A SEREM PAVIMENTADAS
	VIAS A SEREM RECAPEADAS
	SARJETAS EM CONCRETO
	EQUIPAMENTOS URBANOS
	EIXO DO ESTAQUEAMENTO
	CURSO D'ÁGUA

PLANTA RUA JOÃO NOGUEIRA


ESC.: 1:50

ÁREA = 1866,00M2

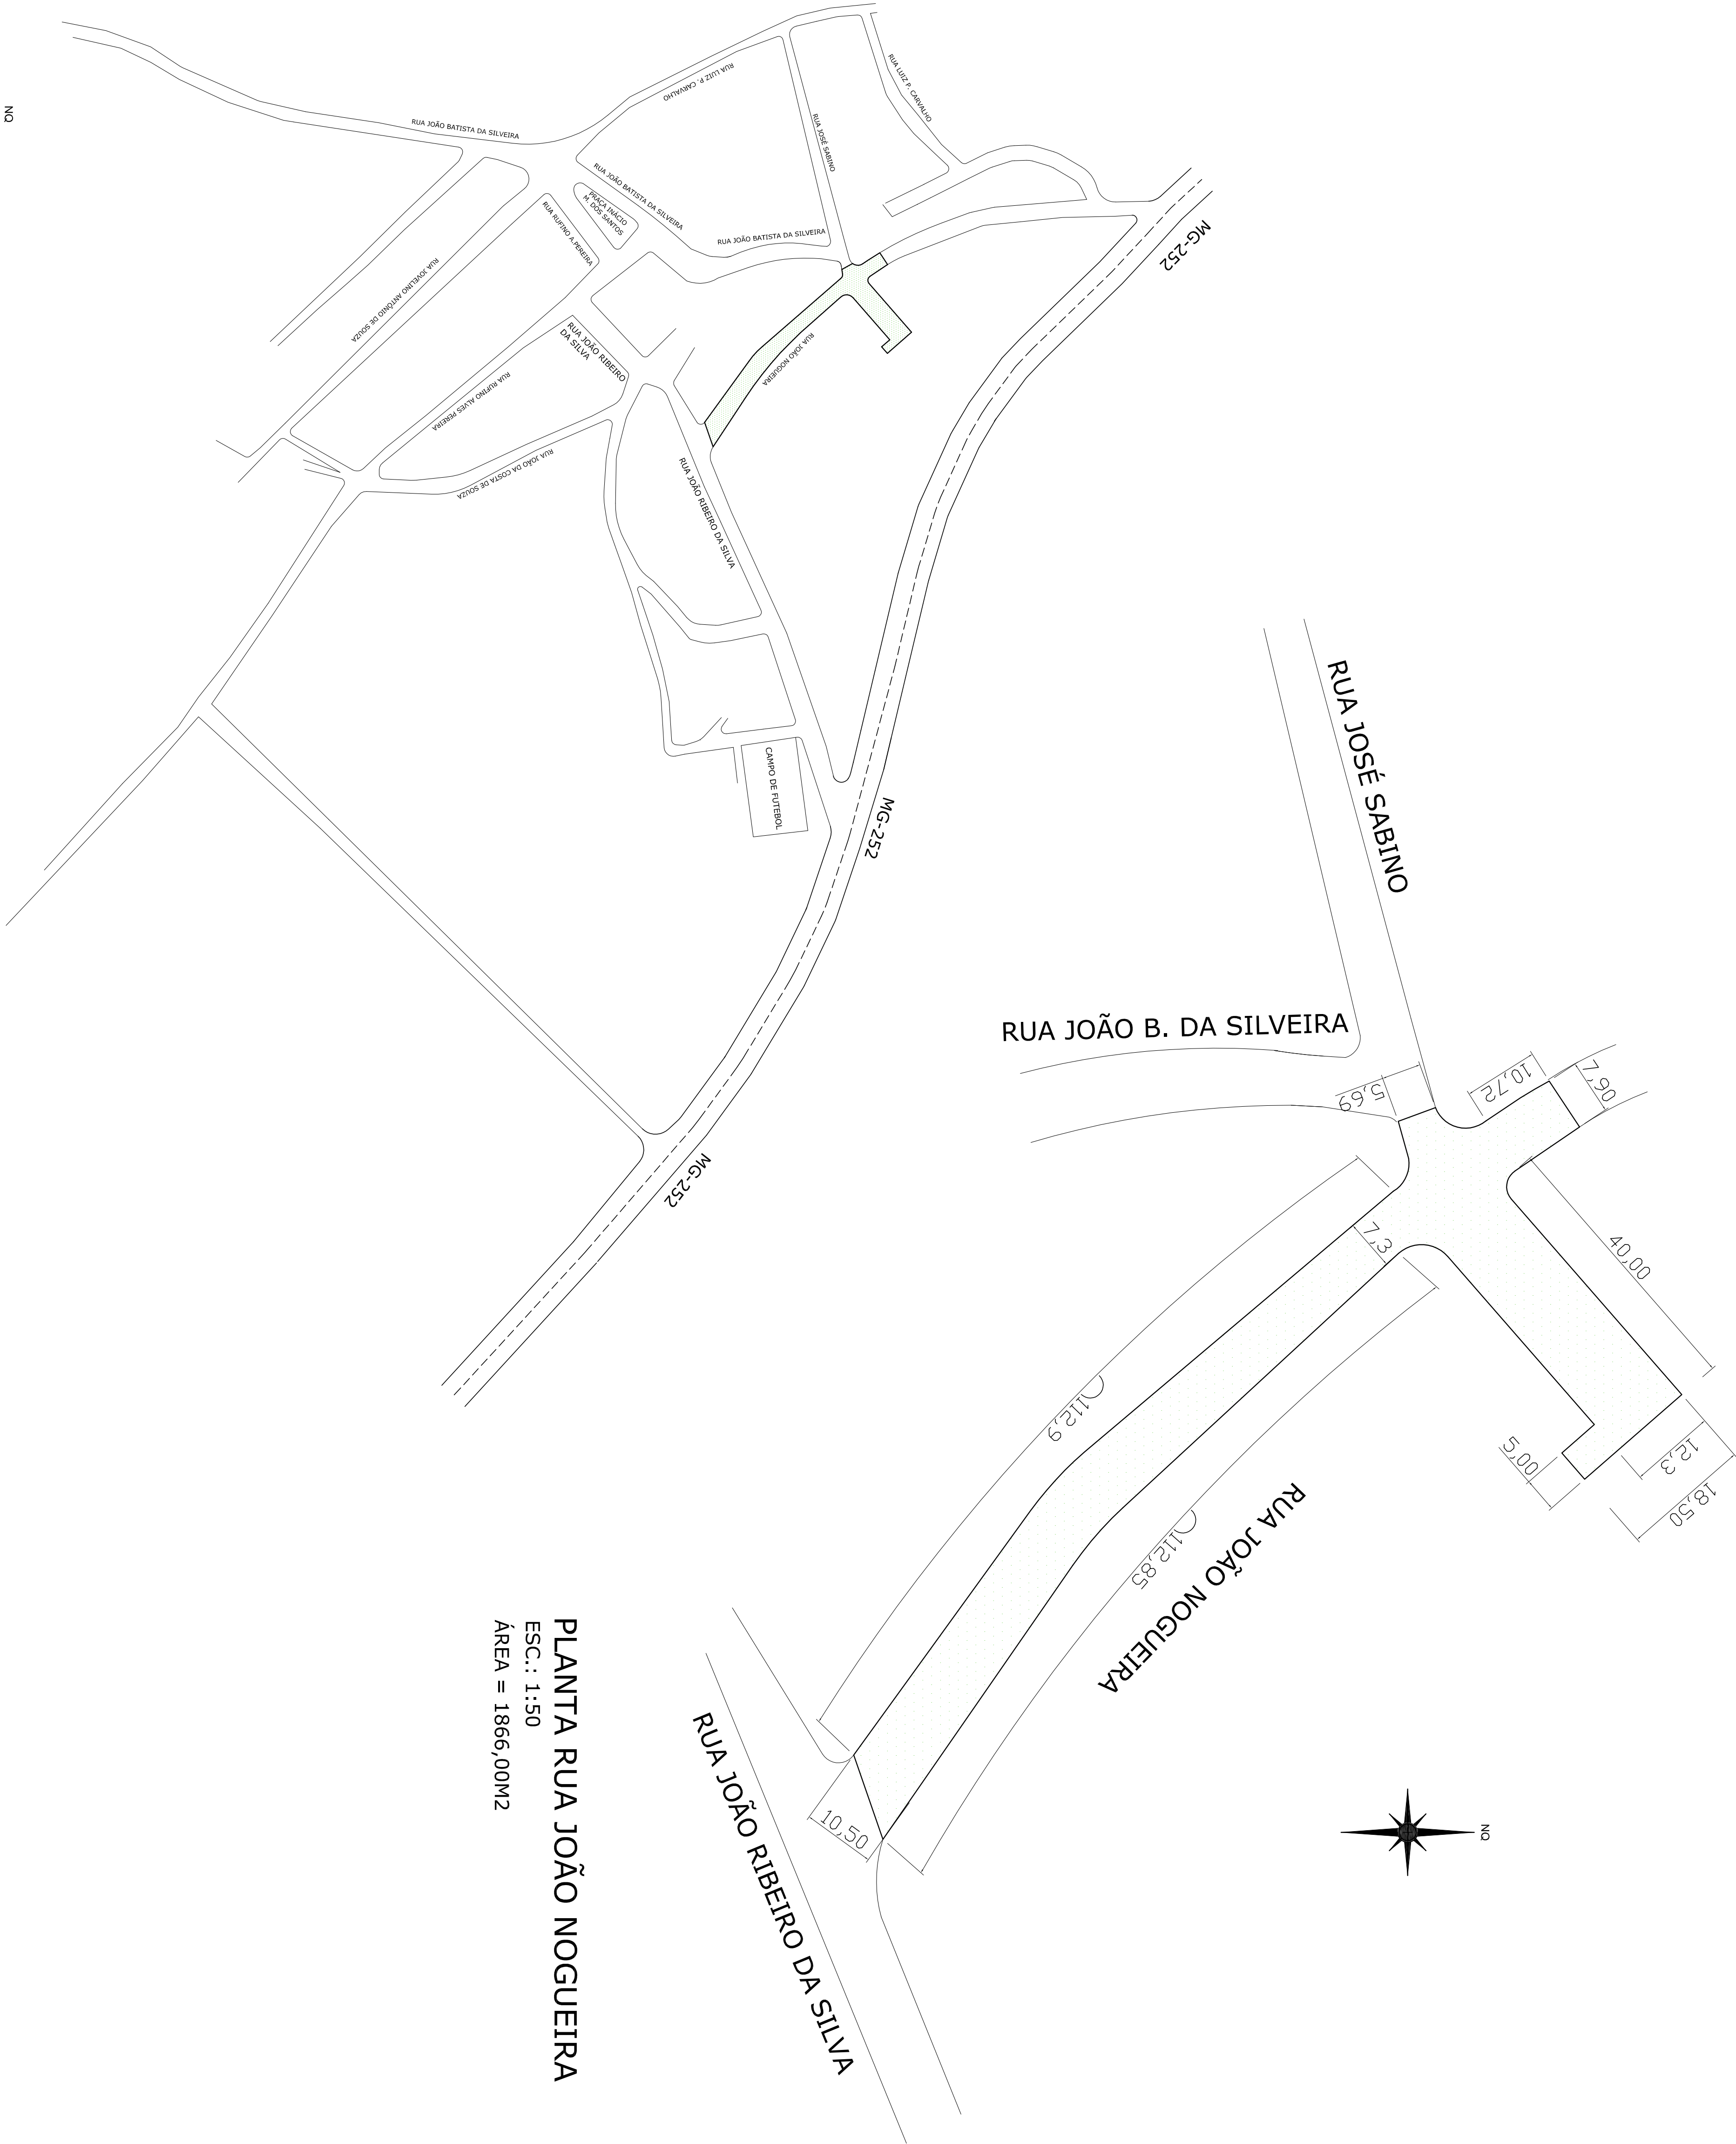

PLANTA DE SITUAÇÃO

ESC.: 1:200

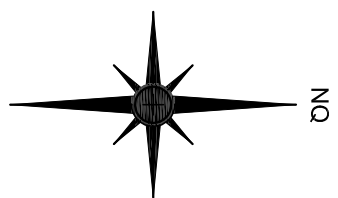

TOPOGRAFIA E LOCAÇÕES DE EQUIPAMENTOS LTDA
RUI CONTRINHO, ALOISIO DE MAGALHÃES MATOS - ENGENHEIRO CIVIL - CREA 32.460/D



PREFEITURA MUNICIPAL DE SÃO GONÇALO DO PARÁ - MG

TÍTULO:

PROJETO DE RECAPEAMENTO DE VIAS

AUTOR DO PROJETO:

ALOISIO DE MAGALHÃES MATOS - ENG. CIVIL - CREA 32.460/D

PROPRIETÁRIO:

SECRETARIA MUNICIPAL DE OBRAS

ENDEREÇO:

RUA JOÃO NOGUEIRA - PRAÇA DE CIMA

CONTEÚDO:

PLANTA DE SITUAÇÃO E PROJETO DE RECAPEAMENTO

1:200

FOLHA

01/01