
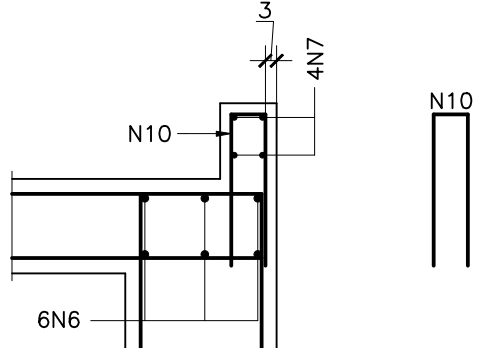
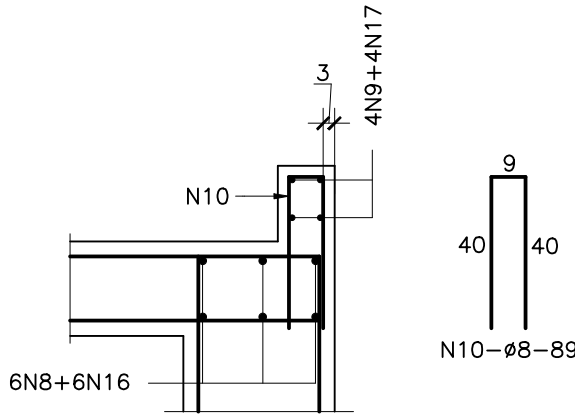
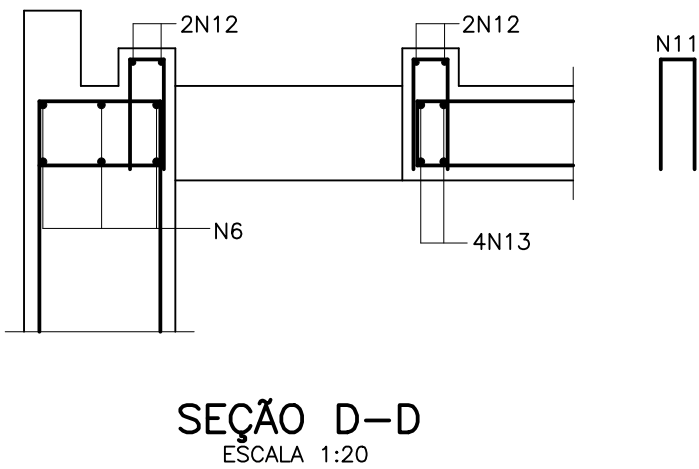
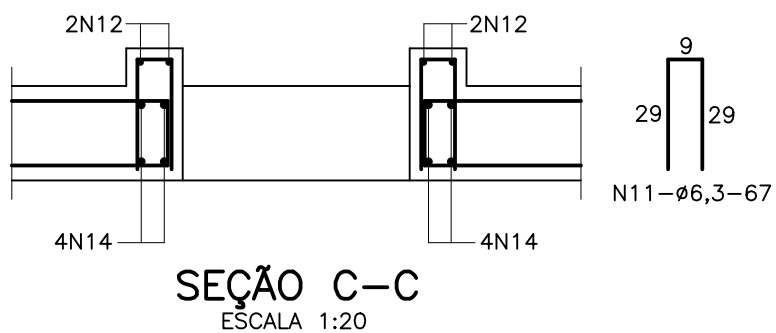
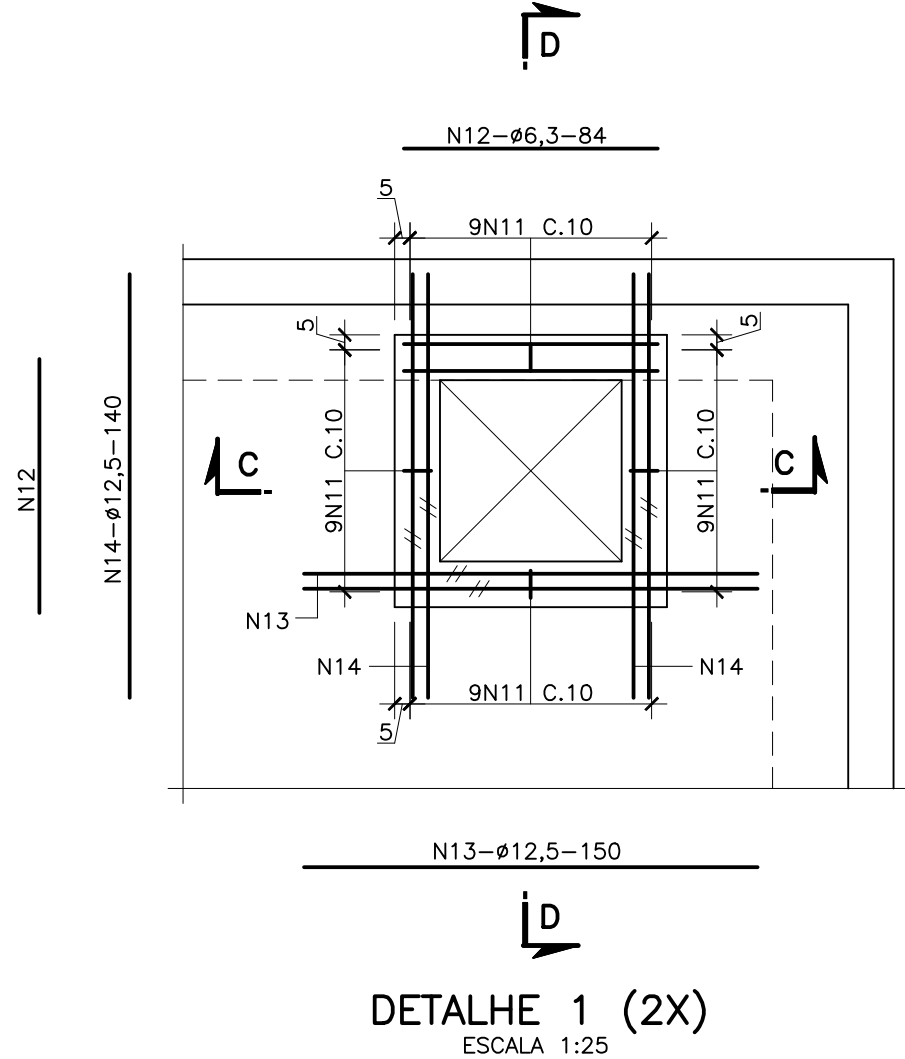


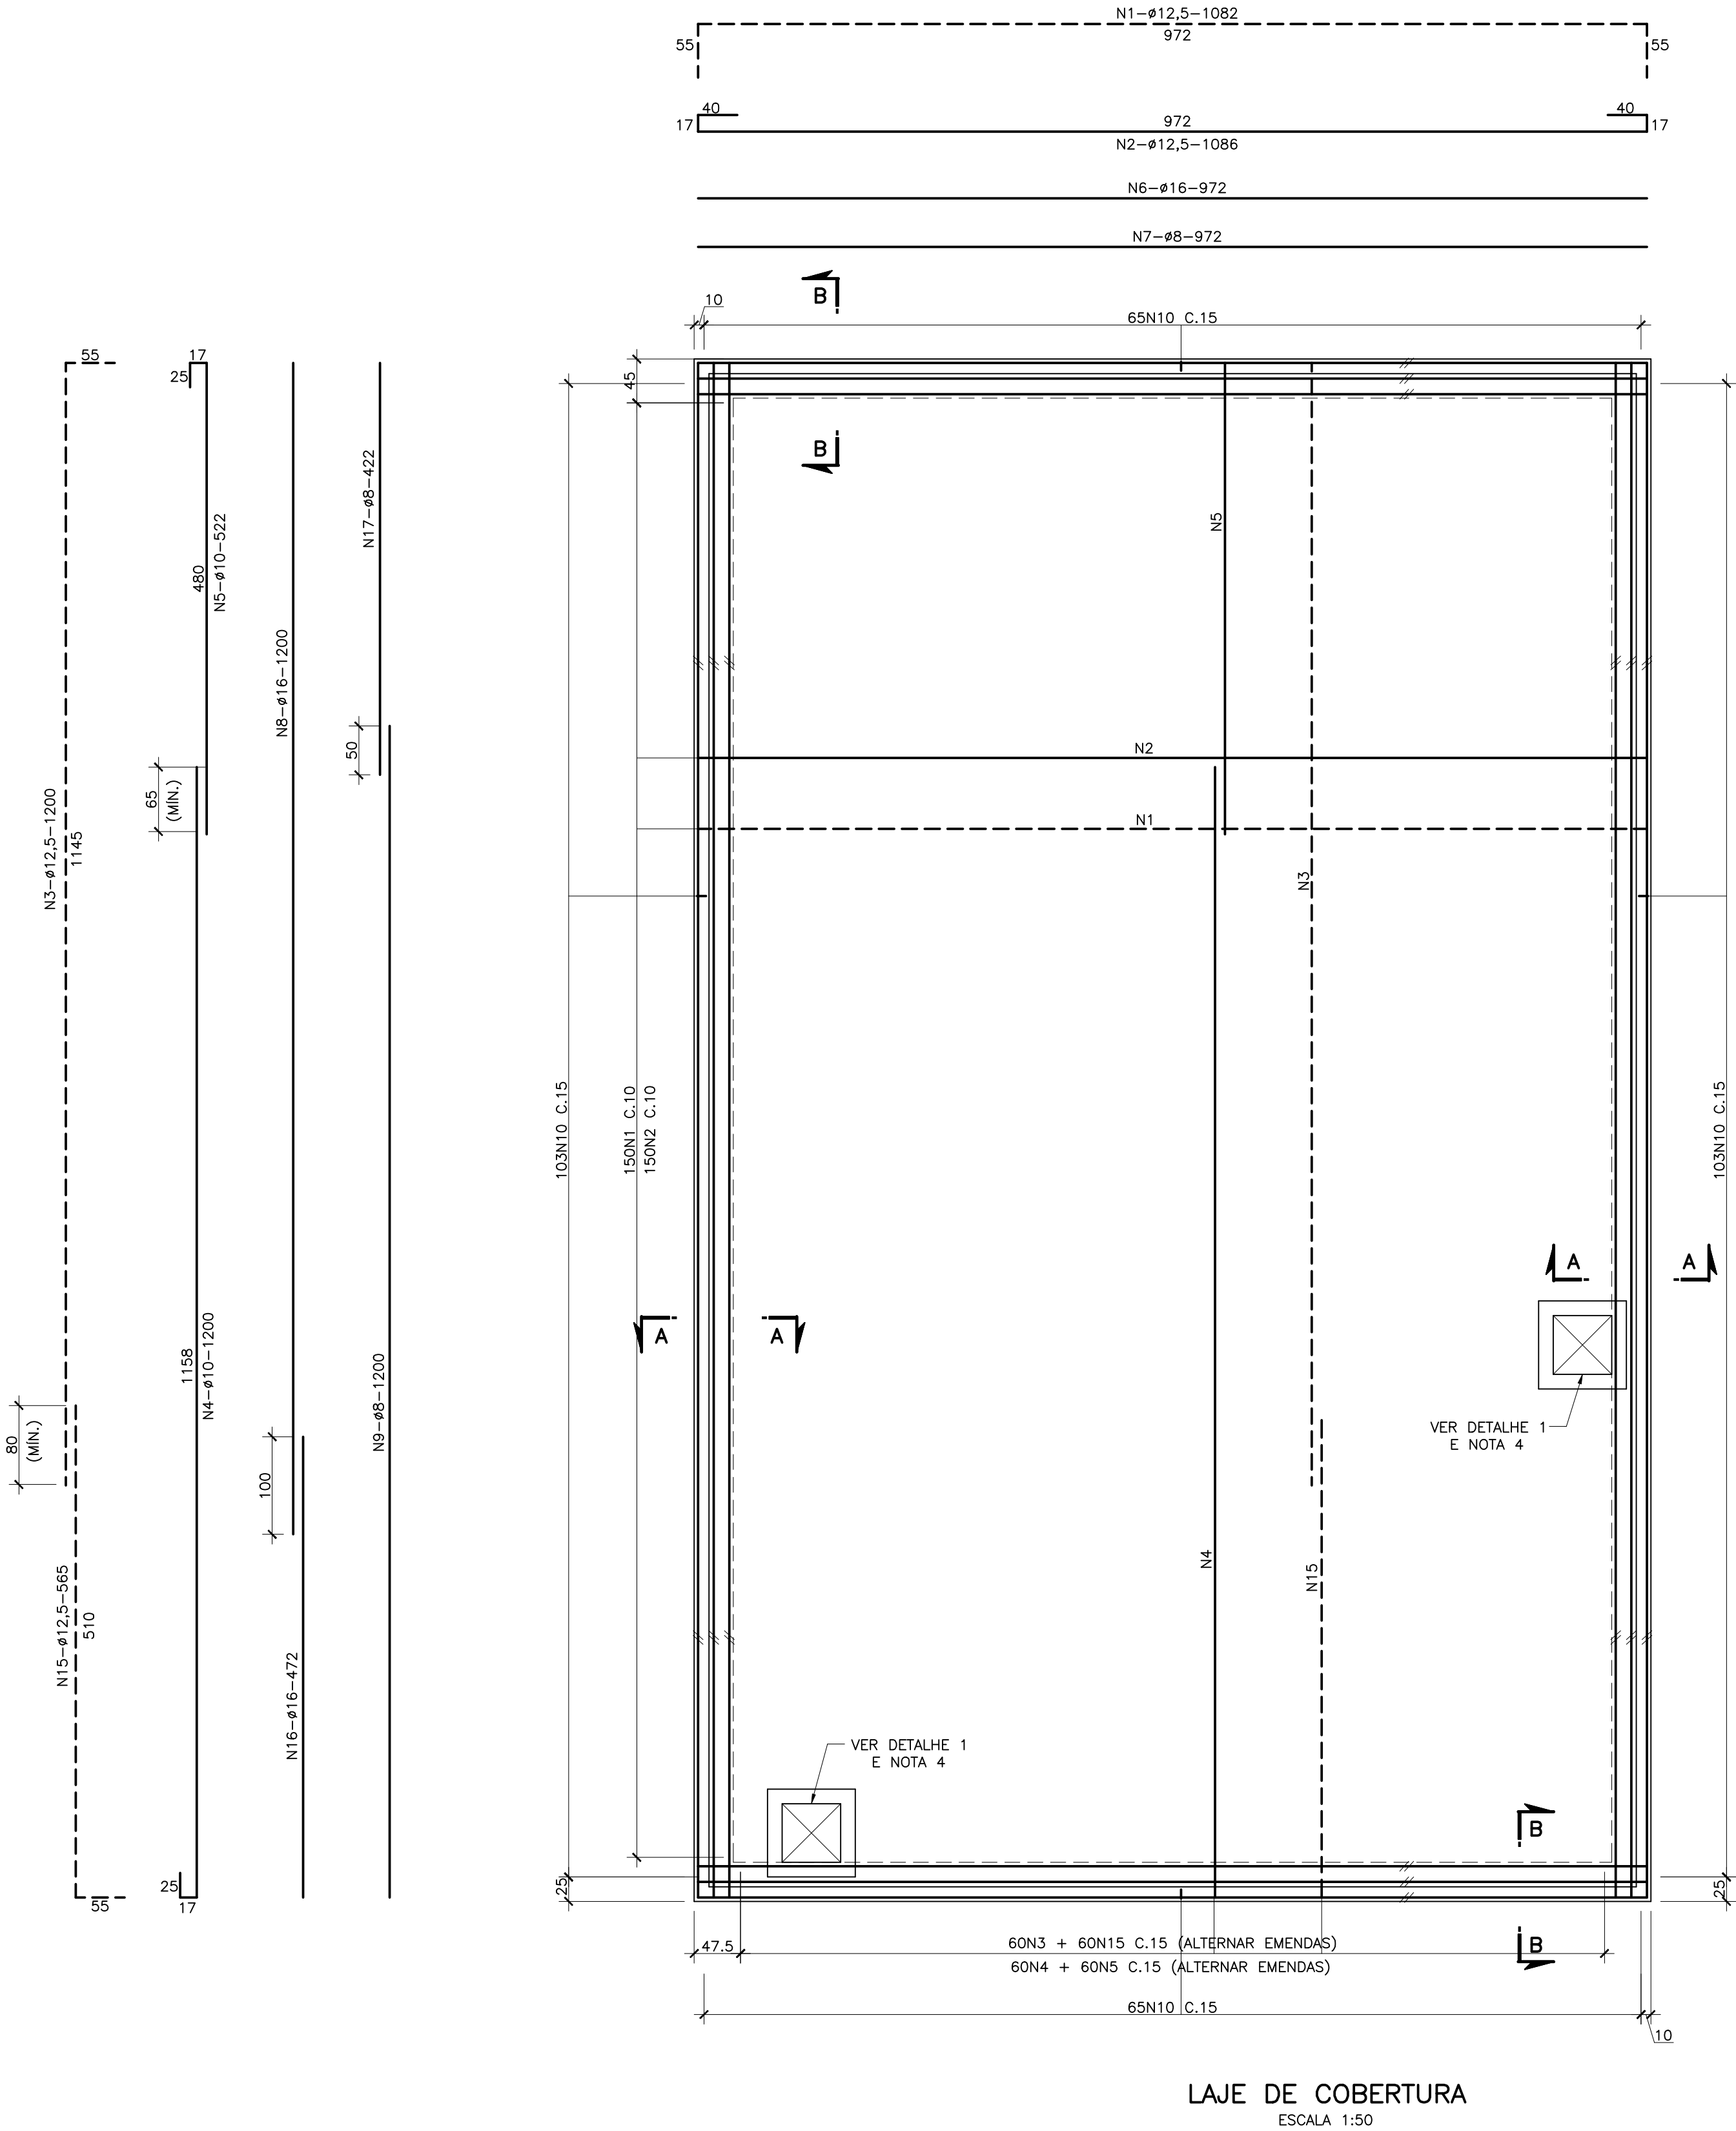

QUADRO DE AÇOS / CA-50				
N	ø	Q	COMPRIMENTOS	
			UNIT.cm	TOT.m
1	12,5	150	1082	1623
2	12,5	150	1086	1629
3	12,5	60	1200	720
4	10	60	1200	720
5	10	60	522	313
6	16	12	972	117
7	8	8	972	78
8	16	12	1200	144
9	8	8	1200	96
10	8	336	89	299
11	6,3	72	67	48
12	6,3	8	84	7
13	12,5	8	150	12
14	12,5	16	140	22
15	12,5	60	565	339
16	16	12	472	57
17	8	8	422	34

RESUMO DE AÇO / CA-50			
ø	COMP. m	PESO kg	PESO+10% kg
16	318	509	560
12,5	4345	4345	4780
10	1033	651	716
8	507	203	223
6,3	55	14	15
TOTAIS		5722	6294

ARMADURA SUPERIOR
ARMADURA INFERIOR

- NOTAS:
- TODAS AS DIMENSÕES SÃO DADAS EM CENTÍMETRO, OS DIÂMETROS EM MILÍMETRO E AS ELEVÇÕES EM METRO, SALVO INDICAÇÃO CONTRÁRIA.
 - COBRIMENTO = 4,0cm, EXCETO ONDE INDICADO.
 - AÇO CA-50.
 - CORTAR E ADAPTAR A ARMADURA NA REGIÃO DAS ABERTURAS E ARMAR CONFORME DETALHE.

Nº	REVISÃO	DATA	R.T. ALBERTO OLIVEIRA DIANES CREA-68.765/D-MG	SAVIA SERVIÇO AUTÔNOMO DE ÁGUA E ESGOTO CARMO DO CAJURU-MG	ESCALA
					INDICADA
01	REVISÃO	XXX/0000	PROJ. CRISTIANE LEITE LIMA CREA-84.424/D-MG	SISTEMA DE ABASTECIMENTO DE ÁGUA PROJETO EXECUTIVO RESERVATÓRIO APOIADO DE CONCRETO 450m3-RAP 07	Nº DE FOLHAS 03/06
02	REVISÃO	XXX/000	DES. MARCELO SOARES		CODIGO
			DATA AGOSTO/2025	ARMADURA PARTE 1	DESENHO
			APROV.	Despro DESENVOLVIMENTO DE PROJETOS	-