


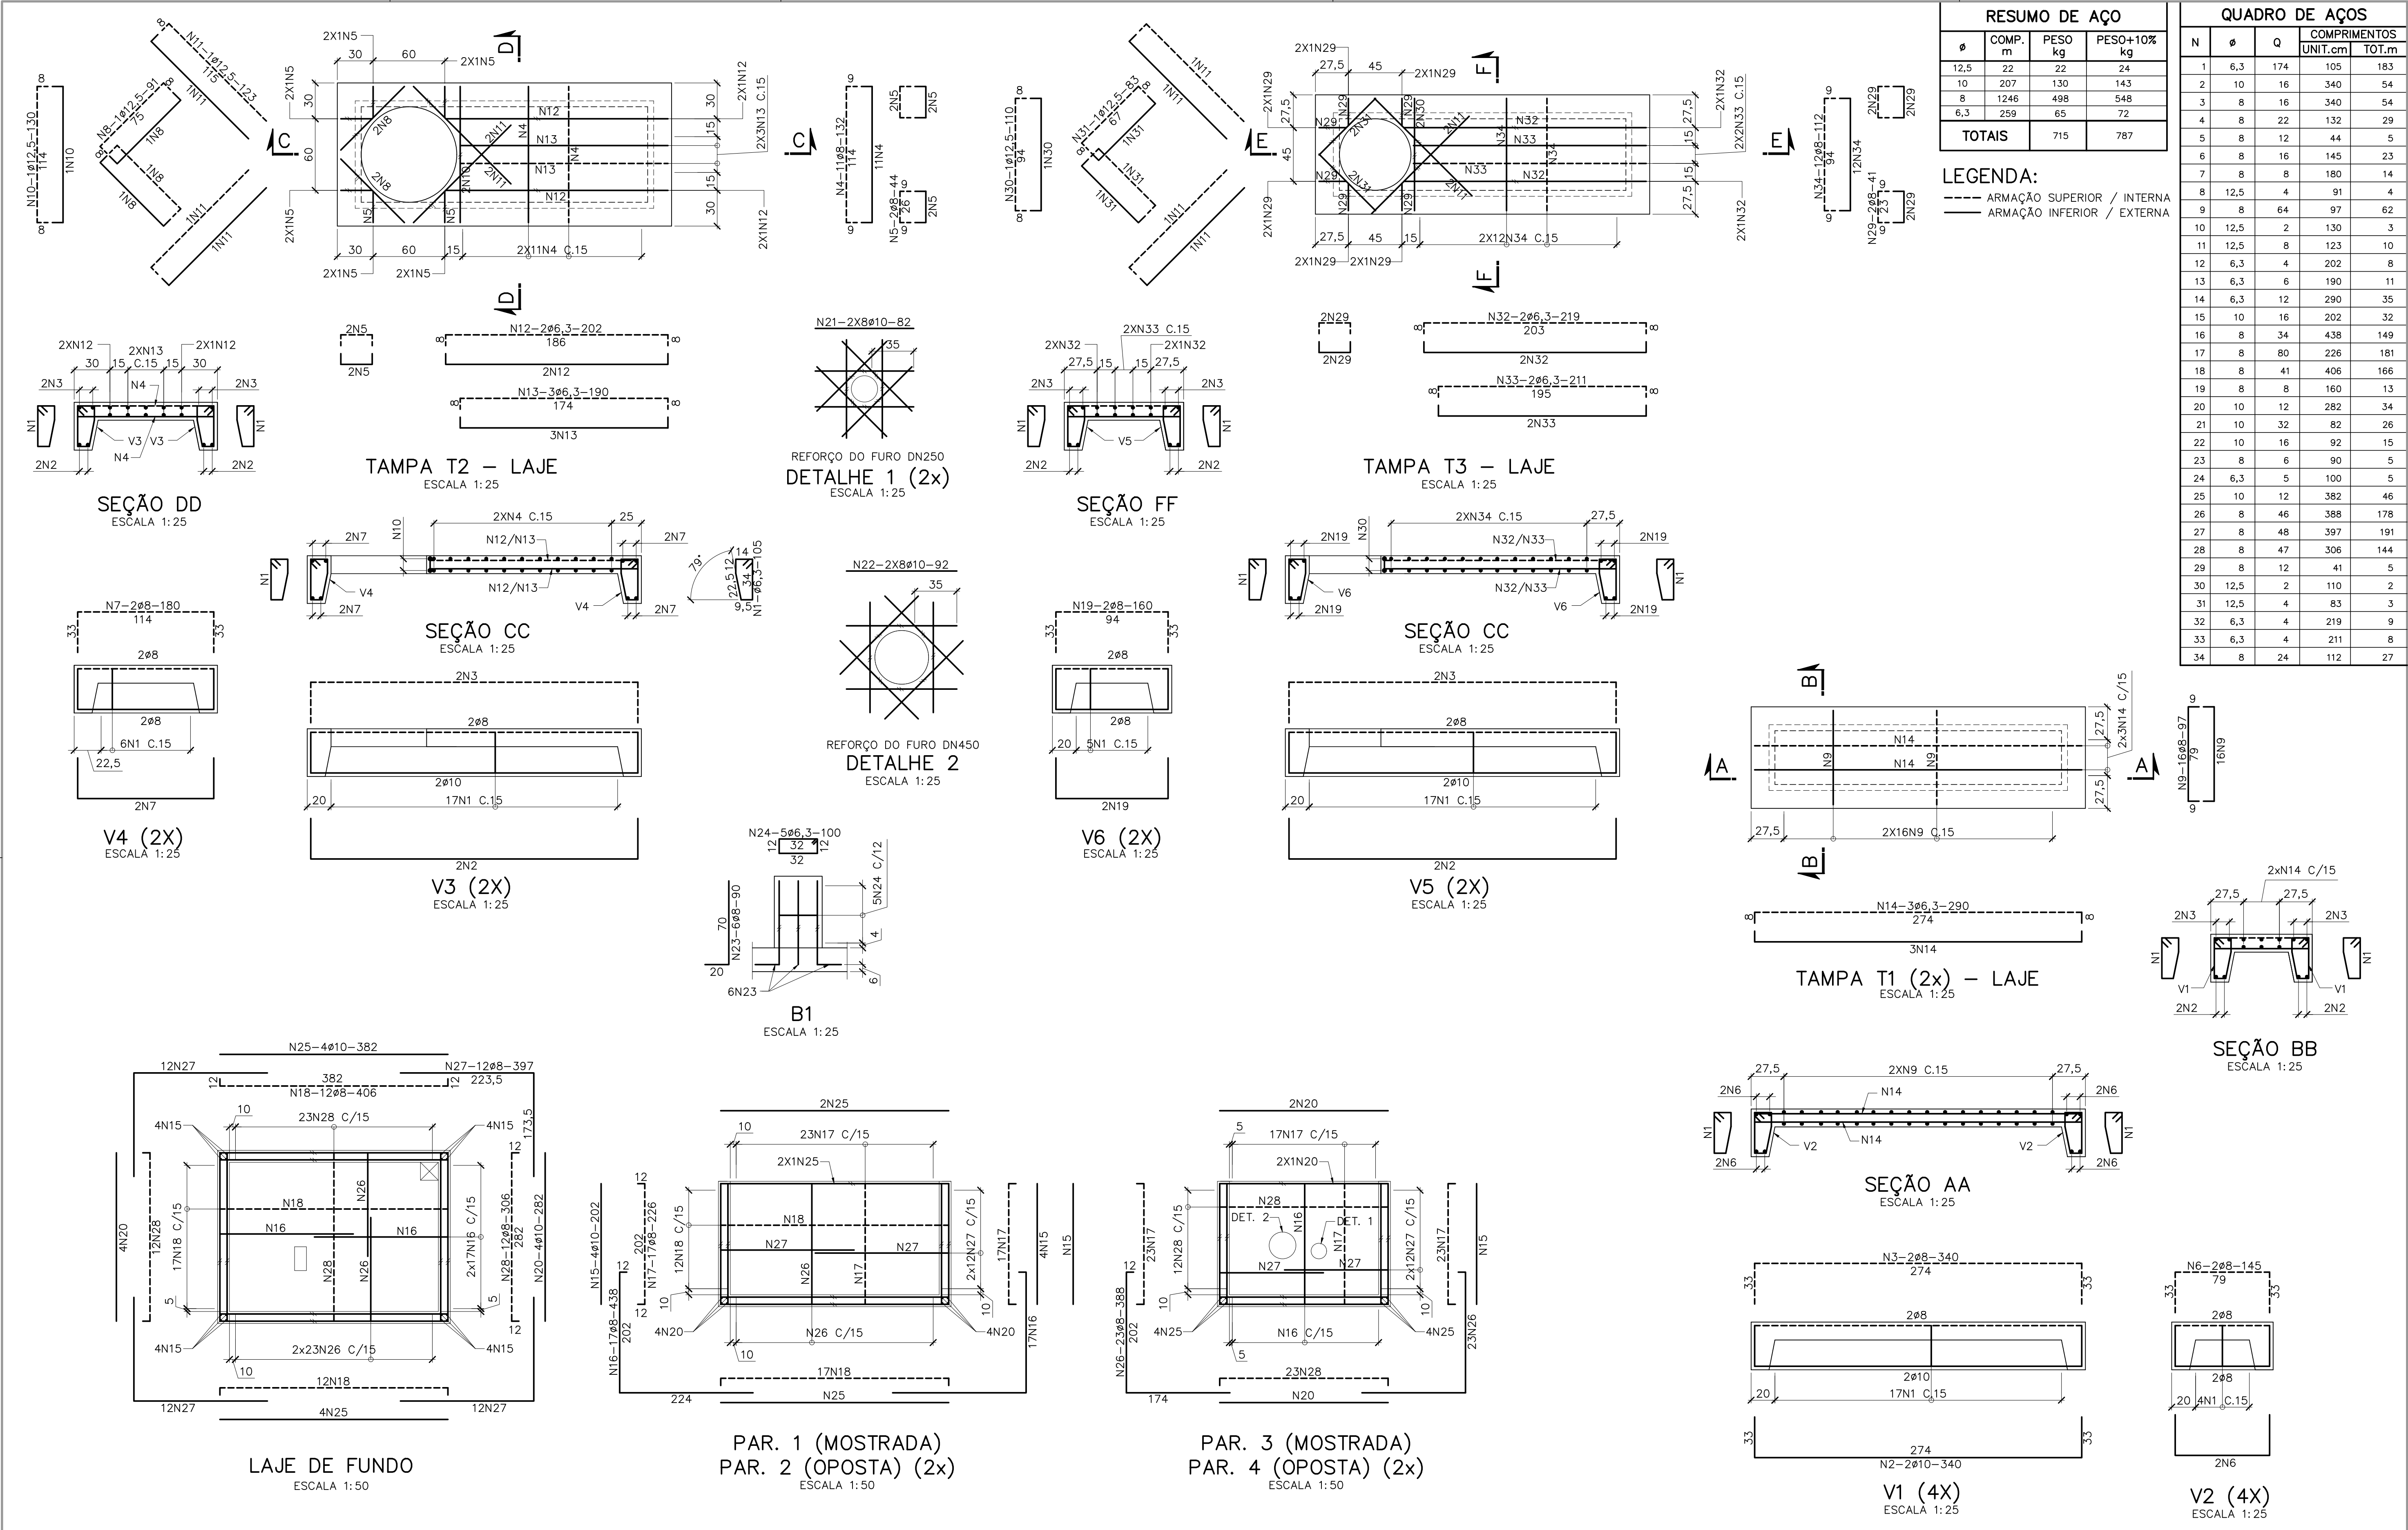

NOTAS:

1- TODAS AS DIMENSÕES SÃO DADAS EM CENTÍMETRO E AS BITOLAS EM MILÍMETRO, SALVO INDICAÇÃO CONTRÁRIA.

2- COBRIMENTO DA ARMADURA = 4,0cm NAS CAIXAS E BLOCOS E 3,0cm NA TAMPA.

3- CORTAR E DOBRAR A ARMAÇÃO NAS REGIÕES DOS FUROS.

4- AÇO CA-50.

REFERÊNCIAS:

VER DESENHOS N° 13/48.

N°	REVISÃO	DATA	R.T. ALBERTO OLIVEIRA CHAVES CREA-16.750/O-MG PROJ. CRISTIANE LEITE LIMA CREA-84.454/D-MG DES. CLL DATA AGOSTO/2025 APROV. SERVIÇO AUTÔNOMO DE ÁGUA E ESGOTO CARMO DO CAJURU-MG SISTEMA DE ABASTECIMENTO DE ÁGUA ADUTORA DE ÁGUA BRUTA – AAB-02 PROJETO EXECUTIVO ESTRUTURAL CAIXA DE MANOBRA E INTERLIGAÇÃO 02 – ARMAÇÃO Despro DESENVOLVIMENTO DE PROJETOS	ESCALA
01	EMISSION INICIAL	SET./2025		N° DE FOLHAS
				02/02
				CÓDIGO
				DESENHO
			04/09	