



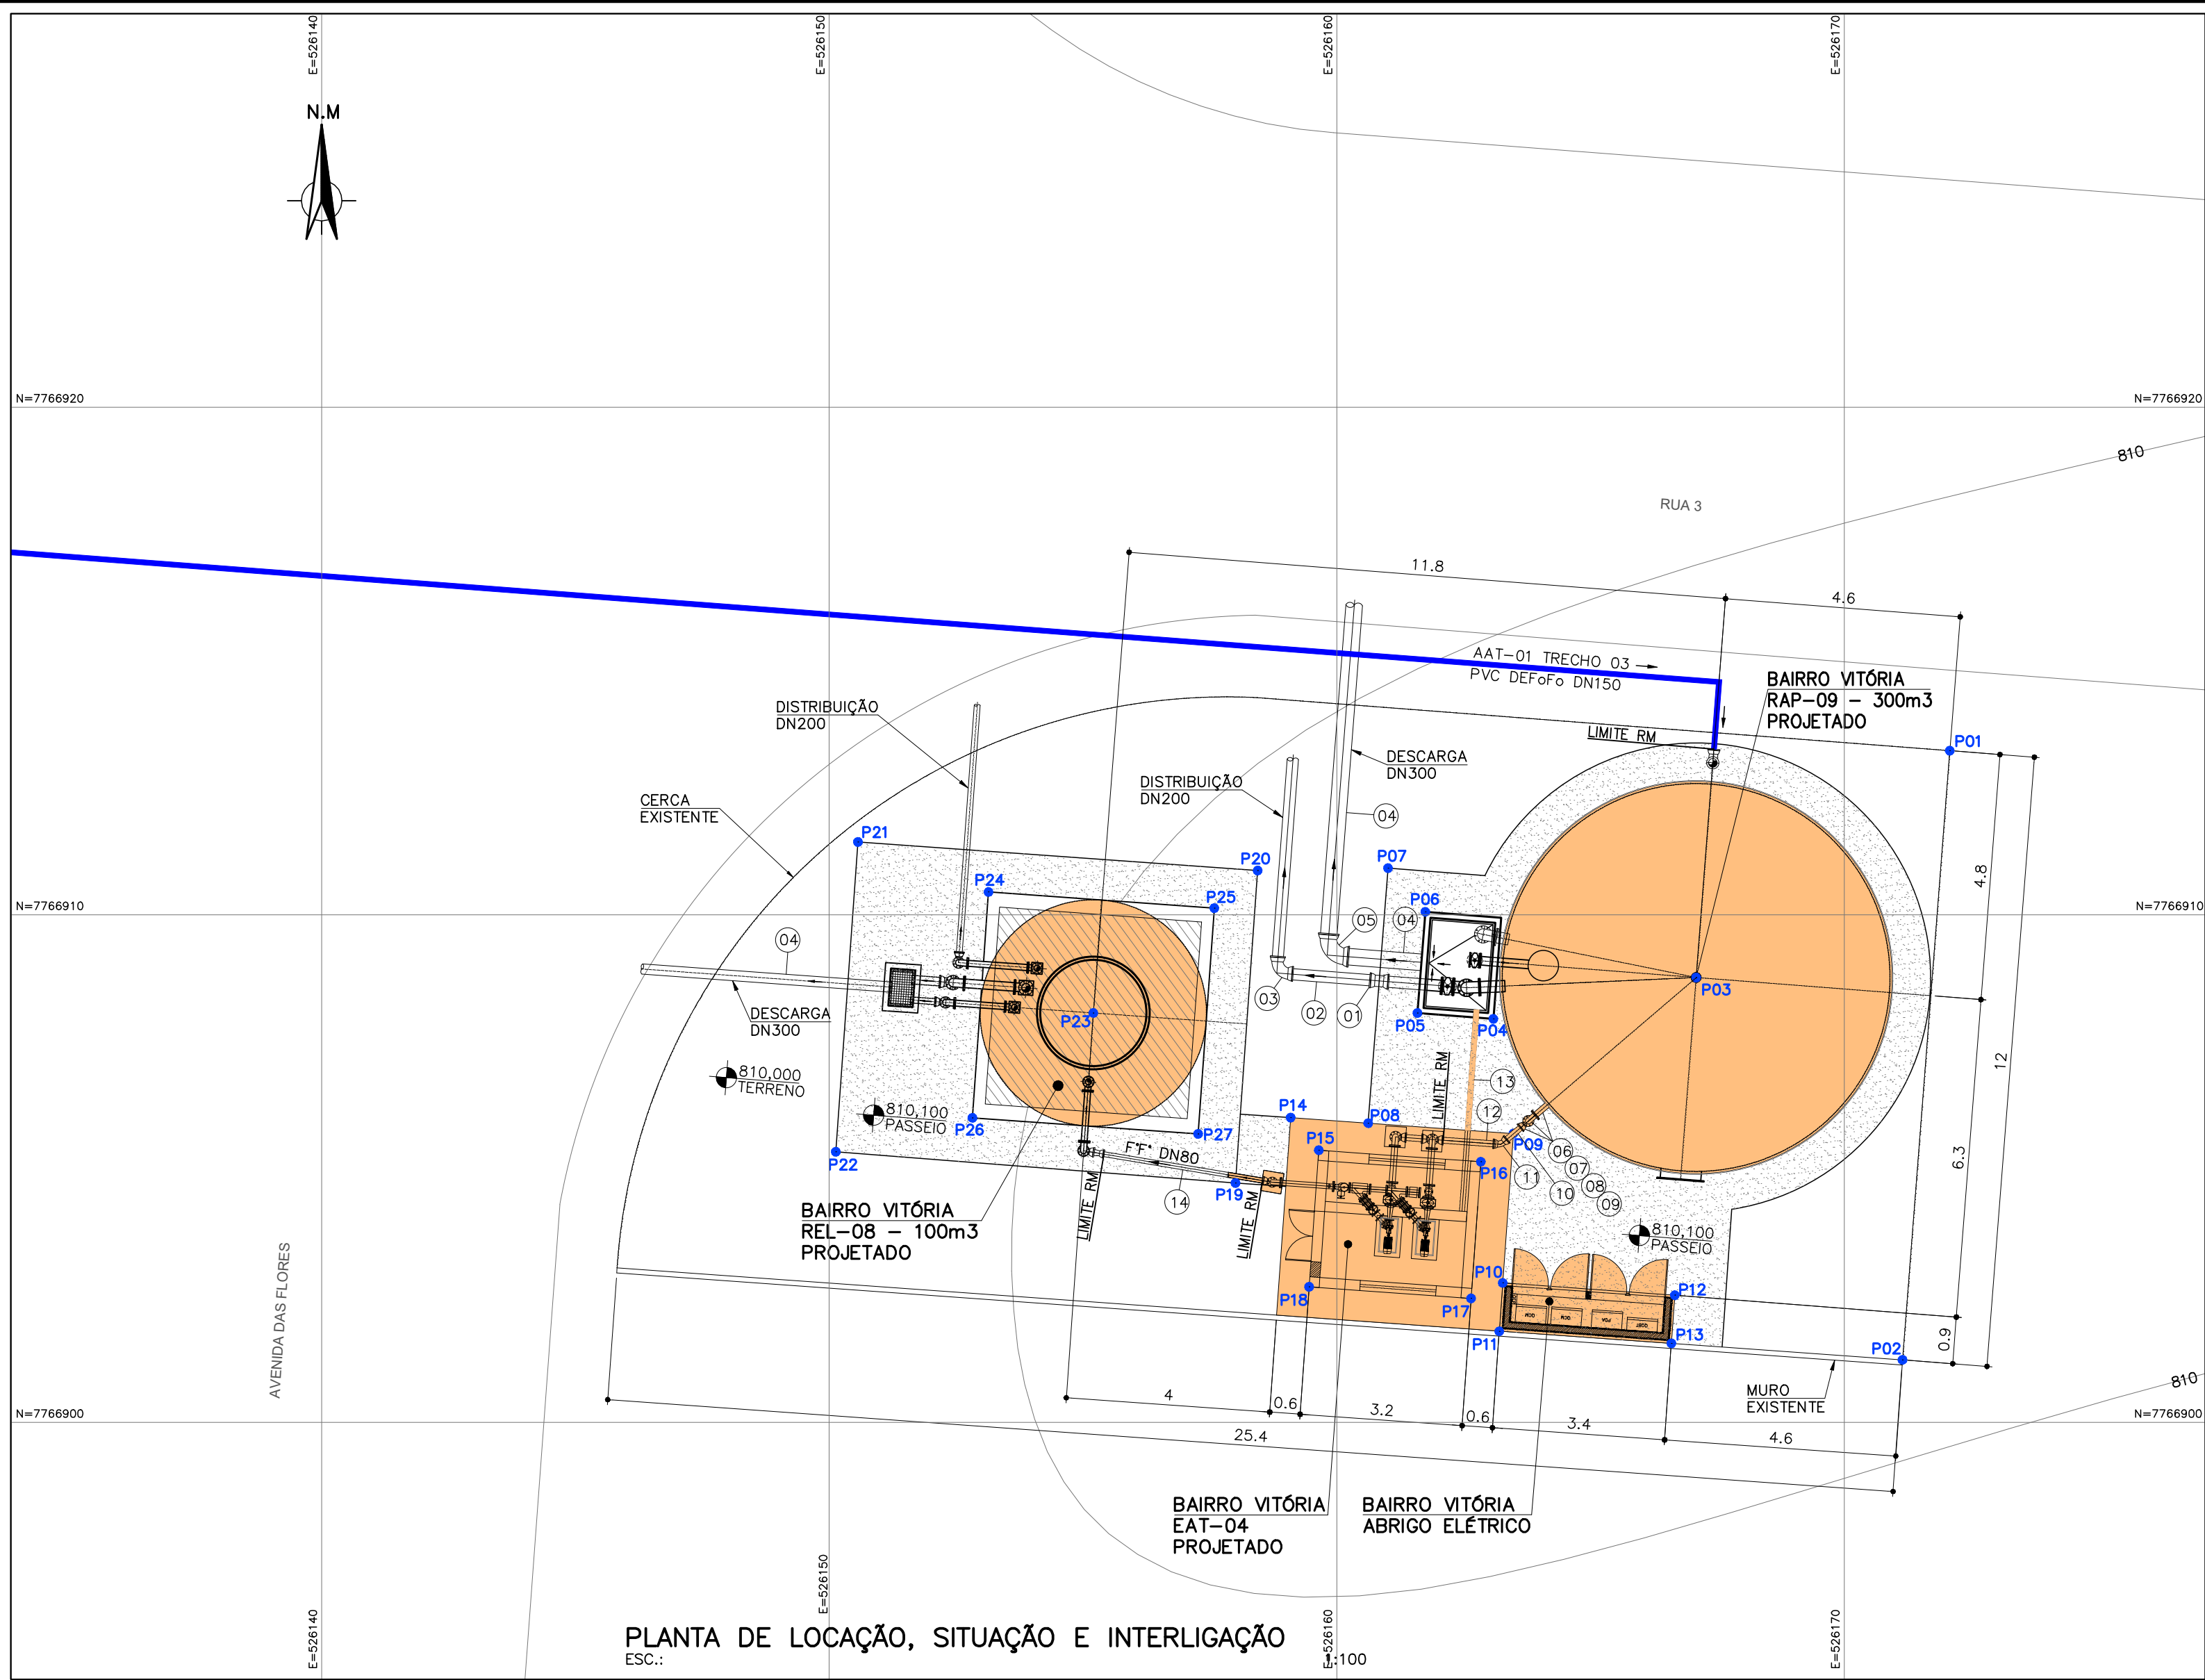

PLANTA DE LOCALIZAÇÃO, SITUAÇÃO E INTERLIGAÇÃO
ESC.: 1:50

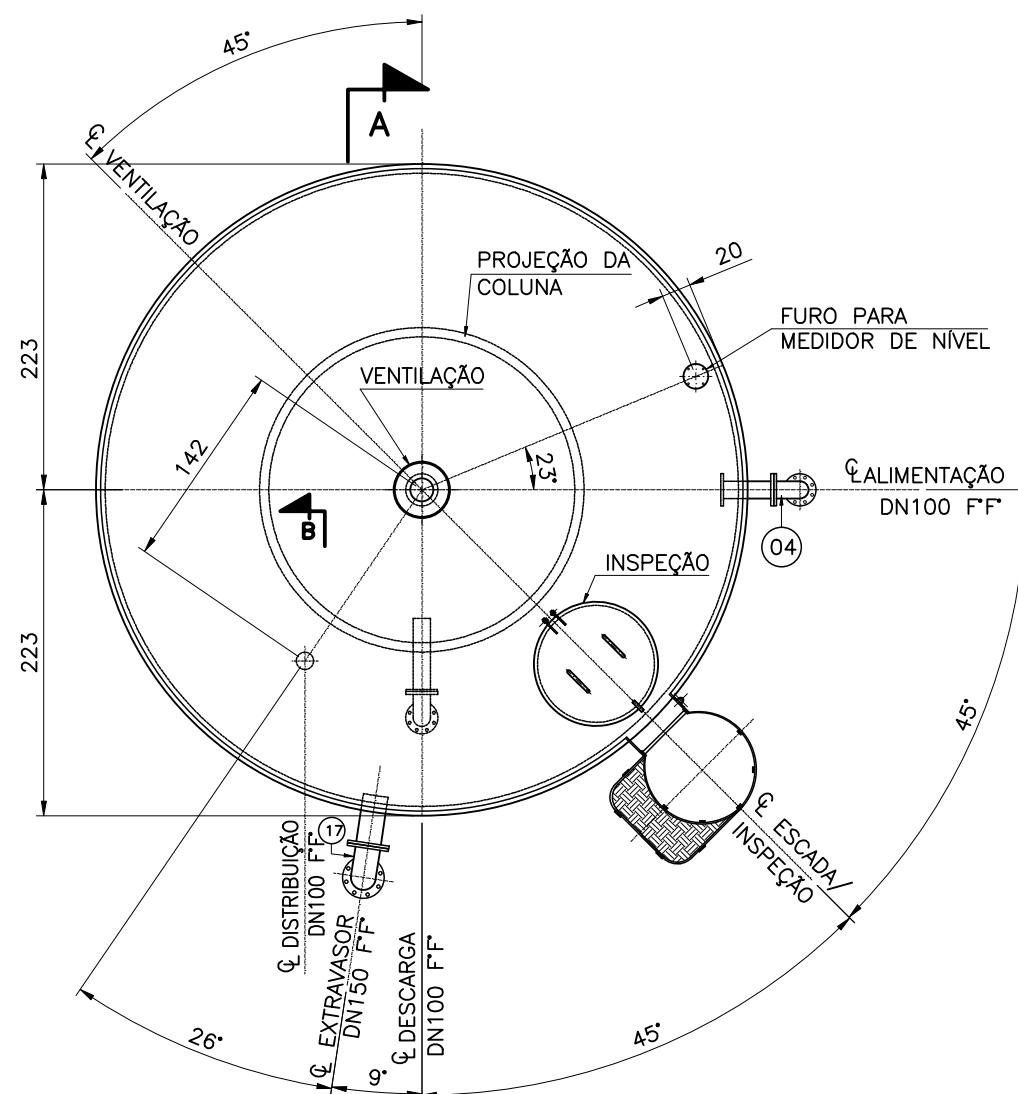


PLANTA DE COBERTURA
ESC.: 1:50

QUADRO DE COORDENADAS		
PONTO	E	N
01	526172.0792	7766913.2326
02	526171.1474	7766901.2327
03	526167.0810	7766908.7647
04	526163.0859	7766907.9489
05	526161.5904	7766908.0650
06	526161.7452	7766910.0590
07	526161.0096	7766910.9186
08	526160.6195	7766905.8947
09	526163.4799	7766905.6904
10	526163.2697	7766902.7479
11	526163.2017	7766901.7950
12	526166.6611	7766902.5056
13	526166.5934	7766901.5580
14	526159.0911	7766906.0039
15	526159.6468	7766905.3626
16	526162.8161	7766905.1363
17	526162.6464	7766902.4426
18	526159.4545	7766902.6695
19	526158.0052	7766904.7170
20	526158.4420	7766910.8723
21	526150.5656	7766911.4349
22	526150.1297	7766905.3321
23	526155.2039	7766908.0659
24	526153.1384	7766910.4491
25	526157.5871	7766910.1313
26	526152.8206	7766906.0004
27	526157.2693	7766905.6826


LEGENDA:

- UNIDADE PROJETADA
- UNIDADE EXISTENTE
- UNIDADE A SER DEMOLIDA

- NOTAS:
- COTAS EM CENTÍMETRO, DIÂMETROS EM MILÍMETRO (EXCETO QUANDO INDICADO), ELEVÇÕES EM METRO, DECLIVIDADES EM METRO/METRO;
 - ADEQUAR TRANSIÇÃO CONFORME O TIPO DE MATERIAL A SER UTILIZADO NAS LINHAS DE ALIMENTAÇÃO E DISTRIBUIÇÃO.
 - DURANTE A MONTAGEM DO RESERVATÓRIO, HAVERÁ NECESSIDADE DE POSICIONAR NA HORIZONTAL, SENDO DESEJÁVEL UM ESPAÇO DE OPERAÇÃO COMPATIVEL COM A ALTURA DA UNIDADE.
 - LISTA DE MATERIAIS DA INTERLIGAÇÃO ESTÁ REPRRESENTADA NO DESENHO 32/48.

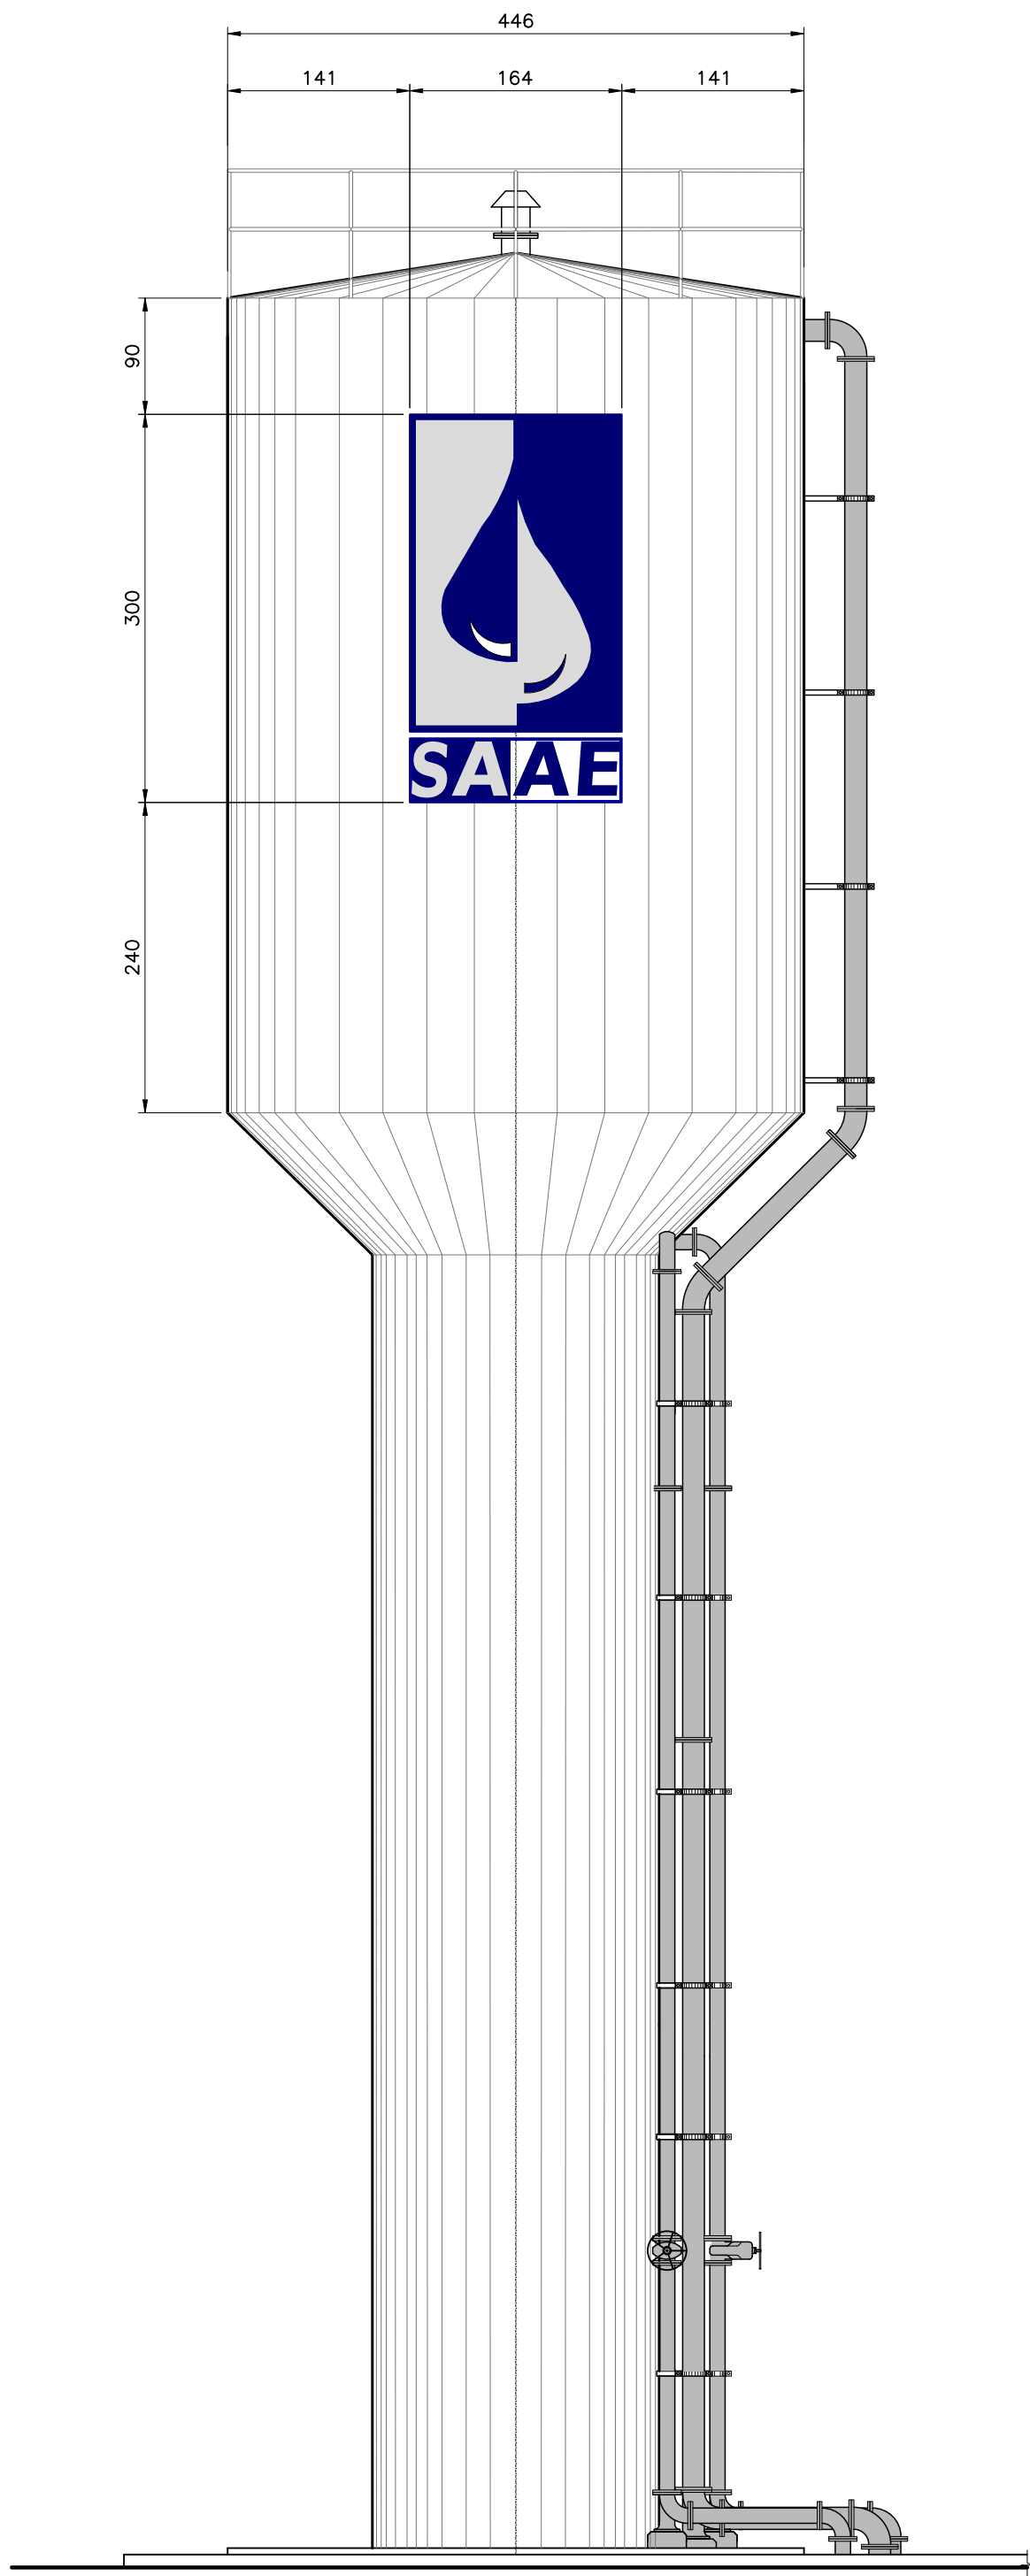

ELEVAÇÃO LATERAL
LOCAÇÃO DA LOGOMARCA
ESC.: 1:50

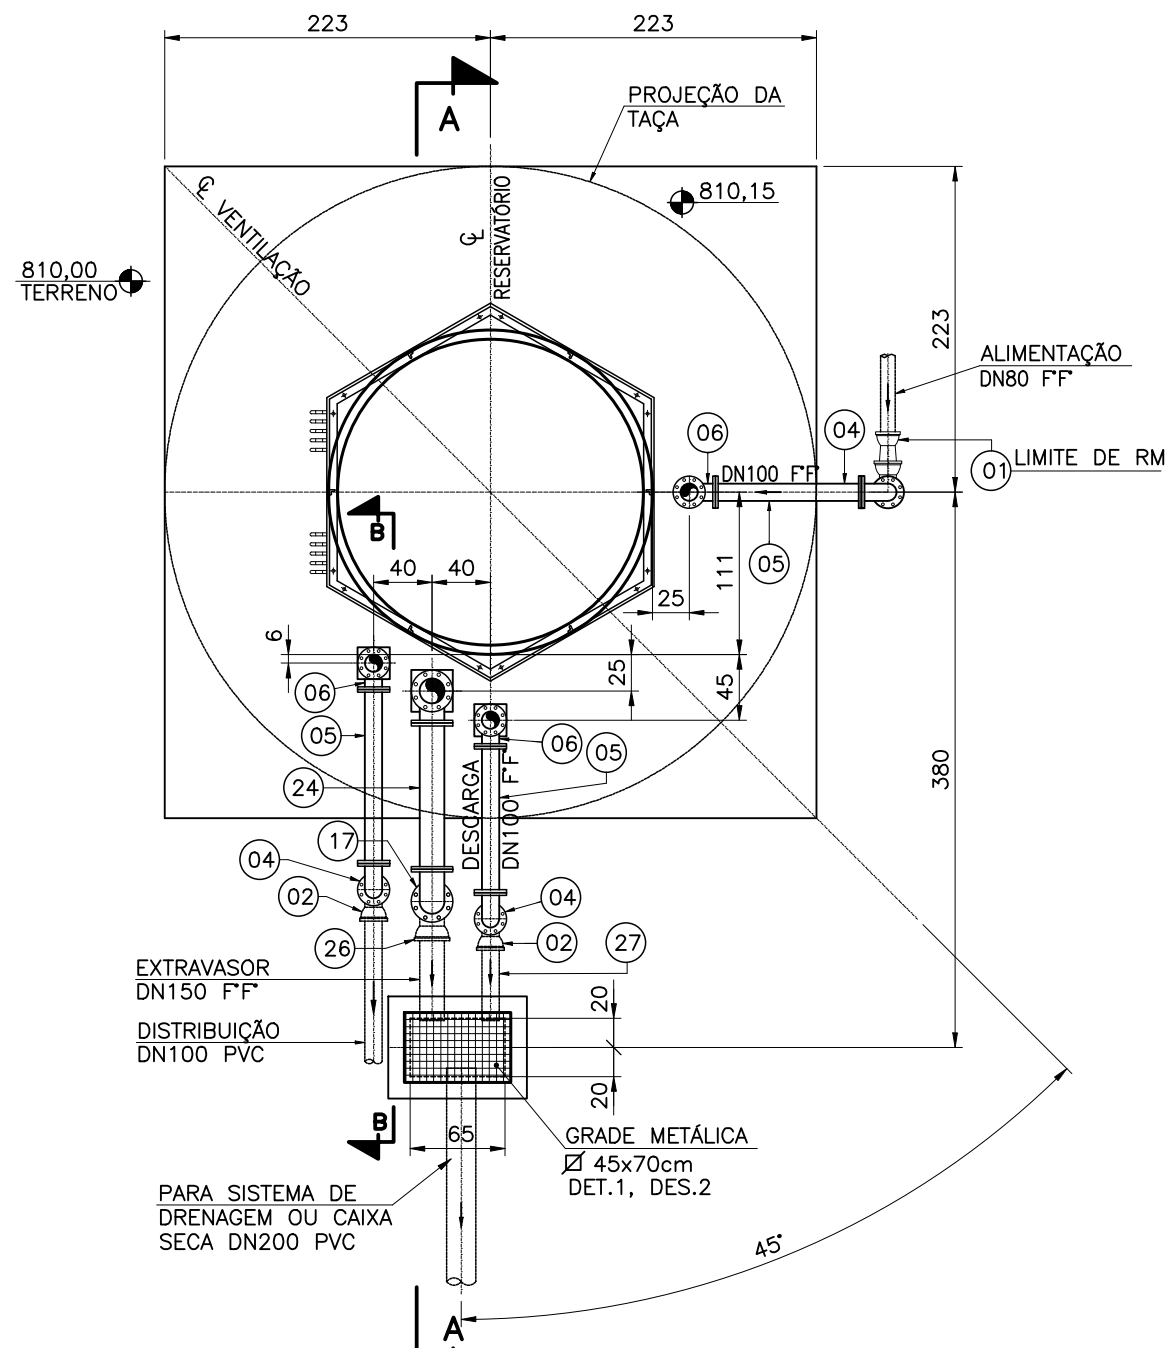

PLANTA DA BASE
ESC.: 1:50

RELAÇÃO DE MATERIAIS				
IDENTIFI CAÇÃO	DESCRIÇÃO	DIÂMETRO NOMINAL	UND.	QUANTI DADE
INTERLIGAÇÃO				
01	LULA DE CORRER F" COM BOLSAS JGS	200	Pç	01
02	TUBO F" CILINDRICO PN10 L=1,60m	200	Pç	01
03	CURVA 90° F" COM BOLSA JGS	200	Pç	01
04	TUBO PVC ESGOTO JEI NBR 7362	300	m	10,00
05	CURVA 90° PVC ESGOTO JEI PONTA E BOLSA CURTA NBR 7362	300	Pç	01
06	BOCAL EM AÇO CARBONO ASTM A1016 COM PONTAS BISELADAS PARA SOLDA E FLANGE AVULSO EM AÇO ASME B16.5 FACE PLANA COM FURAÇÃO CONFORME NBR 7675	4"	Pç	01
07	CURVA 90° F" COM FLANGES PN10	100	Pç	01
08	TUBO F" FLANGE E PONTA PN10 L=1,50m	100	Pç	01
09	CURVA 90° F" COM BOLSAS JGS	100	Pç	01
10	TUBO F" CILINDRICO PN10 L=0,50m	100	Pç	01
11	CURVA 45° F" COM BOLSAS JGS	100	Pç	01
12	TUBO F" CILINDRICO PN10 L=1,20m	100	Pç	01
13	TUBO PVC ESGOTO JEI NBR 7362	100	m	4,00
14	TUBO F" CILINDRICO PN10 L=3,35m	80	Pç	01
ACESSÓRIOS				
-	ABMF-PN10	100	Pç	02
-	PPFIQ10 - Ø16mmx80mm	-	Pç	16
LEGENDA: DN - Significa diâmetro nominal interno e DE diâmetro externo, ambos em mm. A nomenclatura das peças de ferro fundido foi baseada no catálogo da Saint Gobain Canalizações.				

- OBS:
- MATERIAL DOS TUBOS, VÁLVULAS E CONEXÕES, QUANDO NÃO INDICADO: FERRO FUNDIDO DÓCTIL;
 - FLANGES CONFORME ABNT NBR 7675 (ISO 2531);

Nº	REVISÃO	DATA	R.T.	SERVIÇO AUTÔNOMO DE ÁGUA E ESGOTO	ESCALA
01	EMISSION INICIAL	AGOSTO/2025	ALBERTO OLIVEIRA CHAVES PROJ.	CARMO DO CAJURU-MG	INDICADAS
02	-	-/-	RENATO EUSTÁQUIO FRANÇA DES.	SISTEMA DE ABASTECIMENTO DE ÁGUA	Nº DE FOLHAS
			BRUNO DATA	PROJETO BÁSICO	01/02
			AGOSTO/2025	RESERVATÓRIO ELEVADO BAIRRO VITÓRIA 100m³-REL. 08 (2ª ETAPA)	CÓDIGO
			APROV.	PLANTAS, CORTES, DETALHES E LM.	DESENHO
				Despro	33/54