

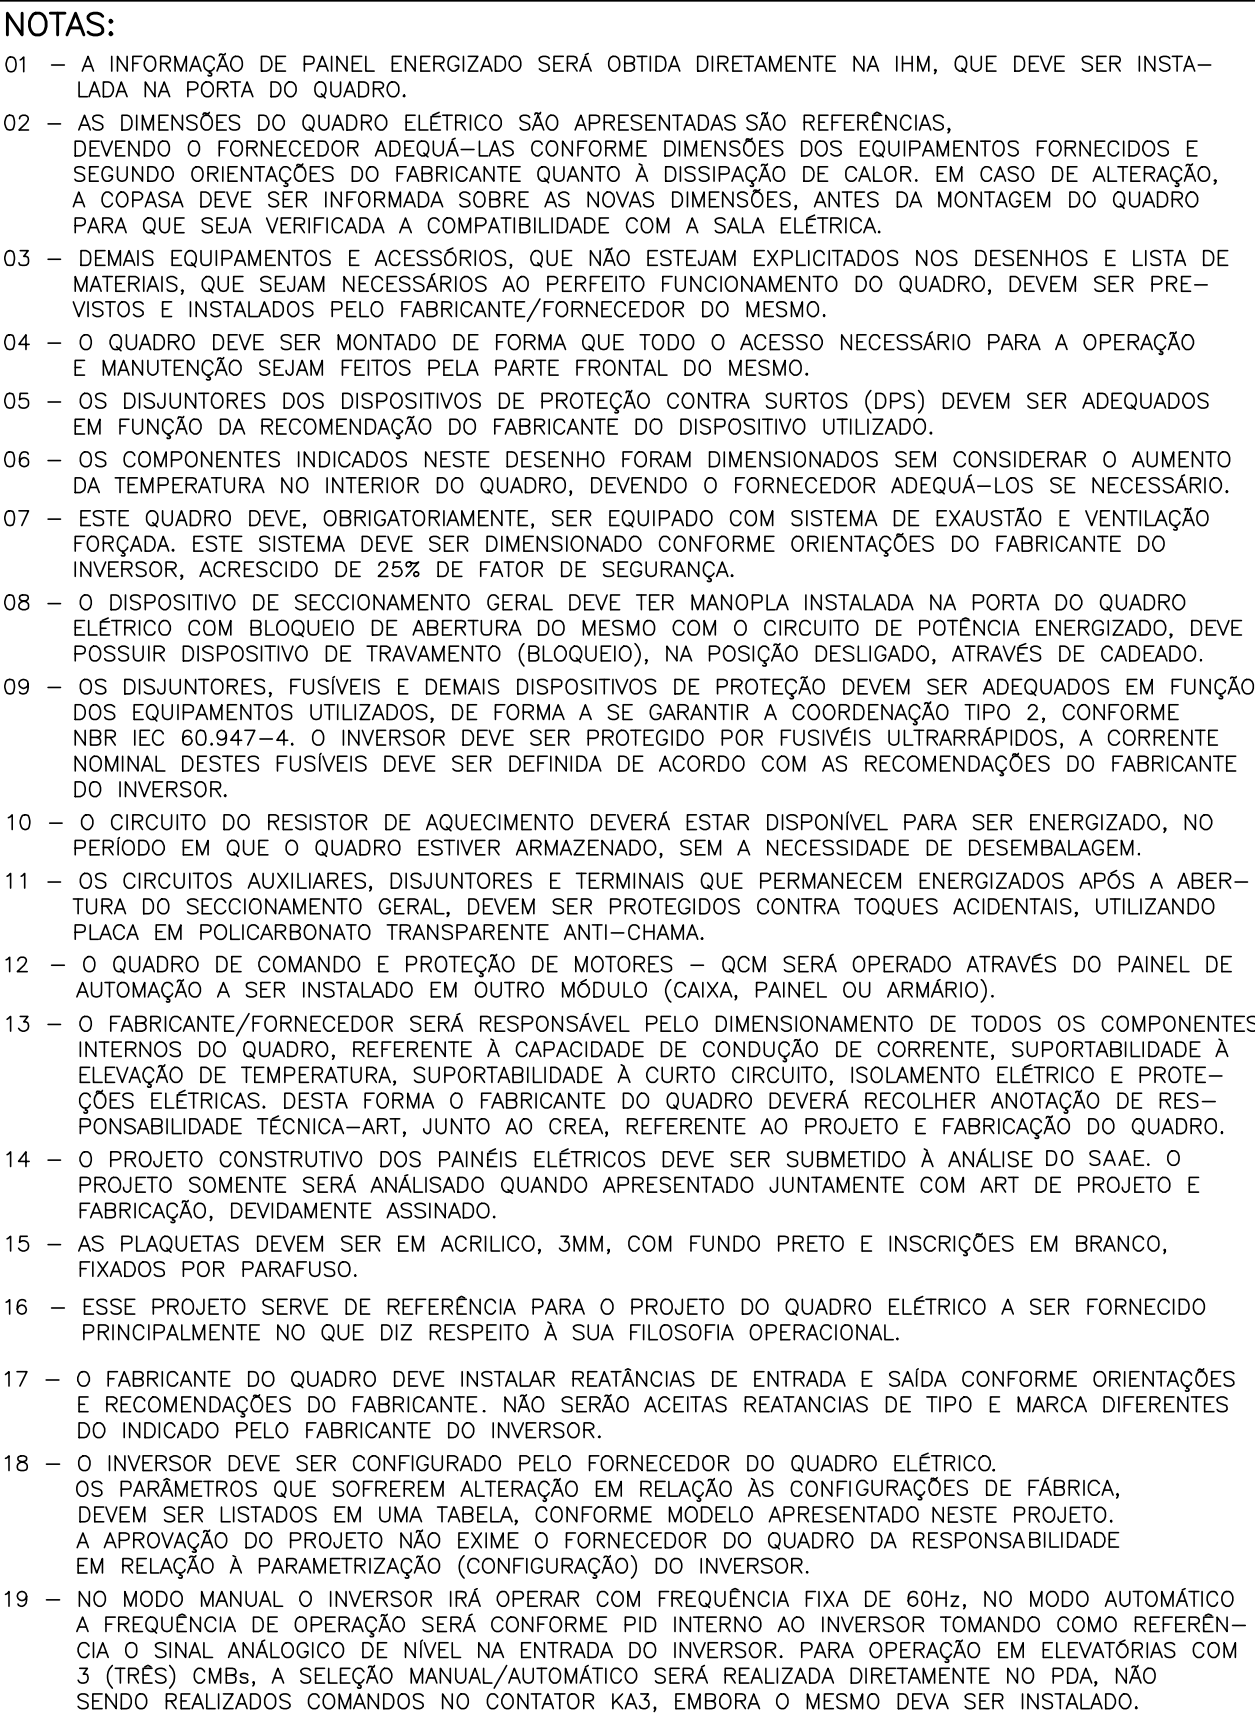


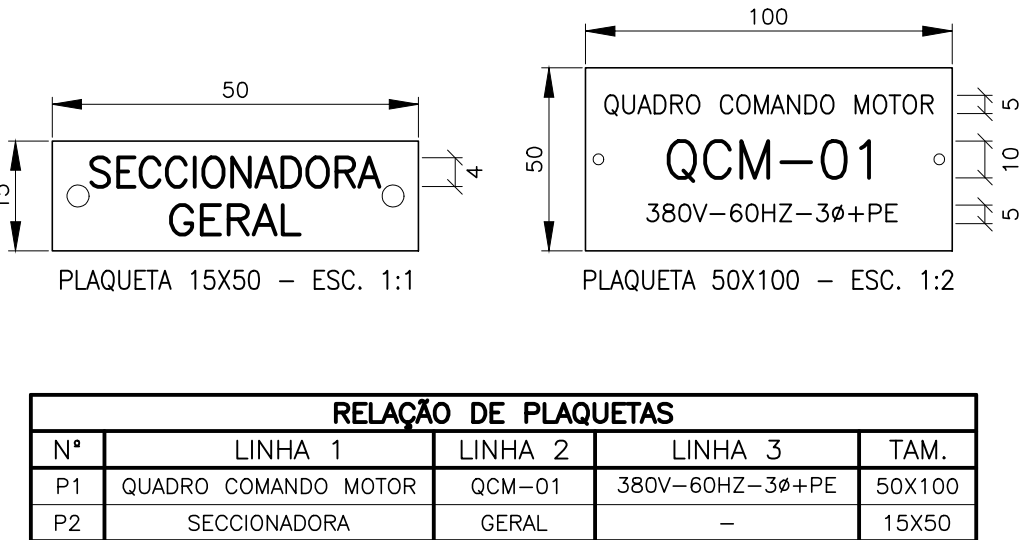

ESTA PARTE DO CIRCUITO DEVE POSSUIR
BARREIRA EM POLICARBONATO QUE IMPEÇA O
TOQUE ACIDENTAL COM AS PARTES EM 220V,
INCLUIR AINDA ADVERTÊNCIA INFORMANDO QUE
SE TRATA DE CIRCUITO EM 220V, E QUE A
BARREIRA SOMENTE PODE SER REMOVIDA COM
O CIRCUITO ALIMENTADOR DO PAINEL DESENER
GIZADO.

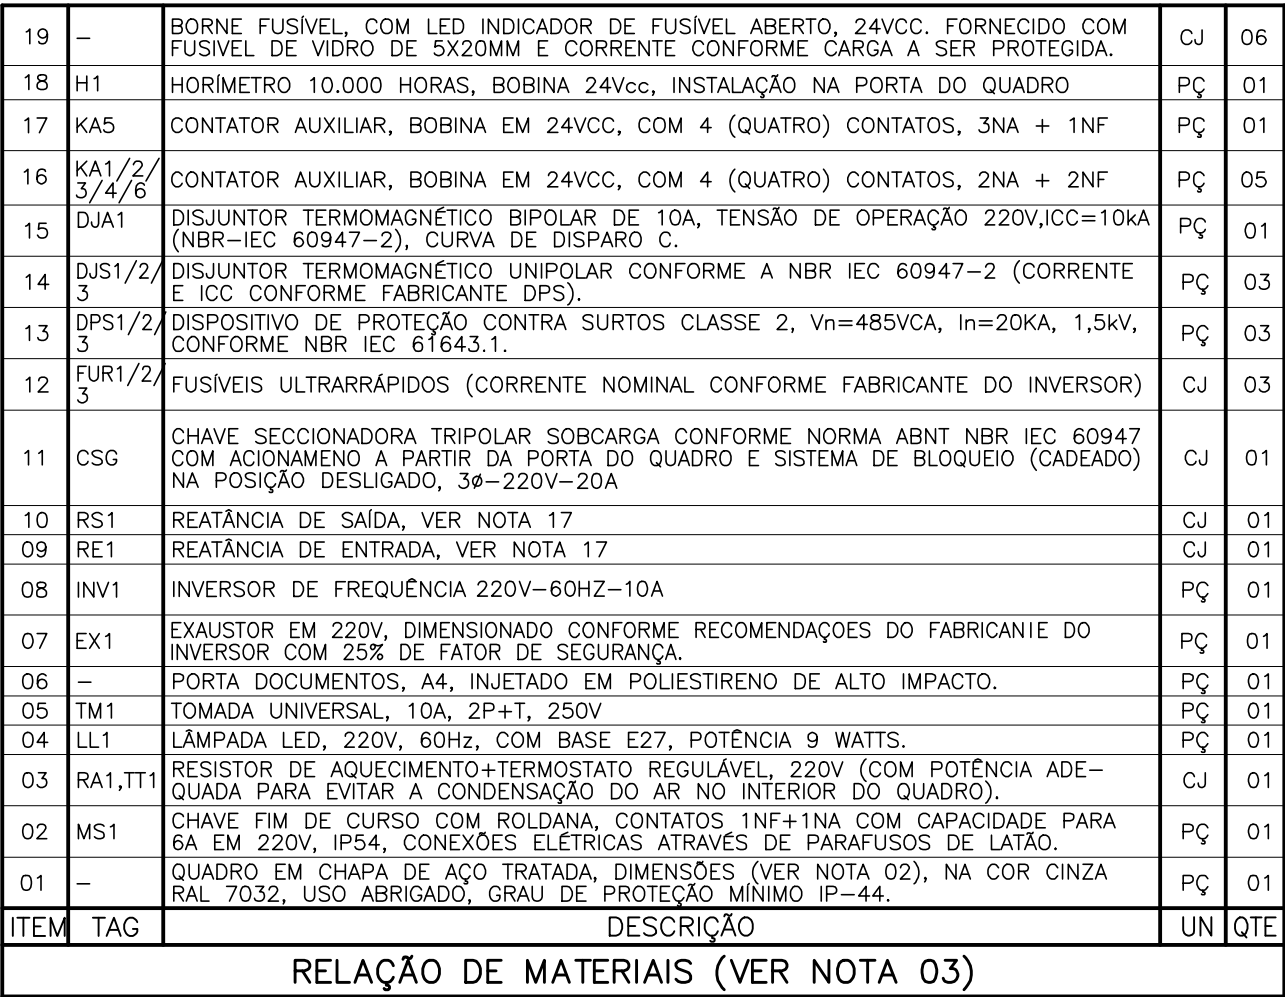

RELAÇÃO DE PLAQUETAS				
Nº	LINHA 1	LINHA 2	LINHA 3	TAM.
P1	QUADRO COMANDO MOTOR	QCM-01	380V-60HZ-3ø+PE	50X100
P2	SECCIONADORA	GERAL	-	15X50

INSTRUÇÕES P/ PLOTAGEM	
CDR	ESPESSURA
CDR N. 8	0,05
RED	0,1
YELLOW	0,2
GREEN	0,3
CYAN	0,4
BLUE	0,5
MAGENTA	0,6
WHITE	0,7