
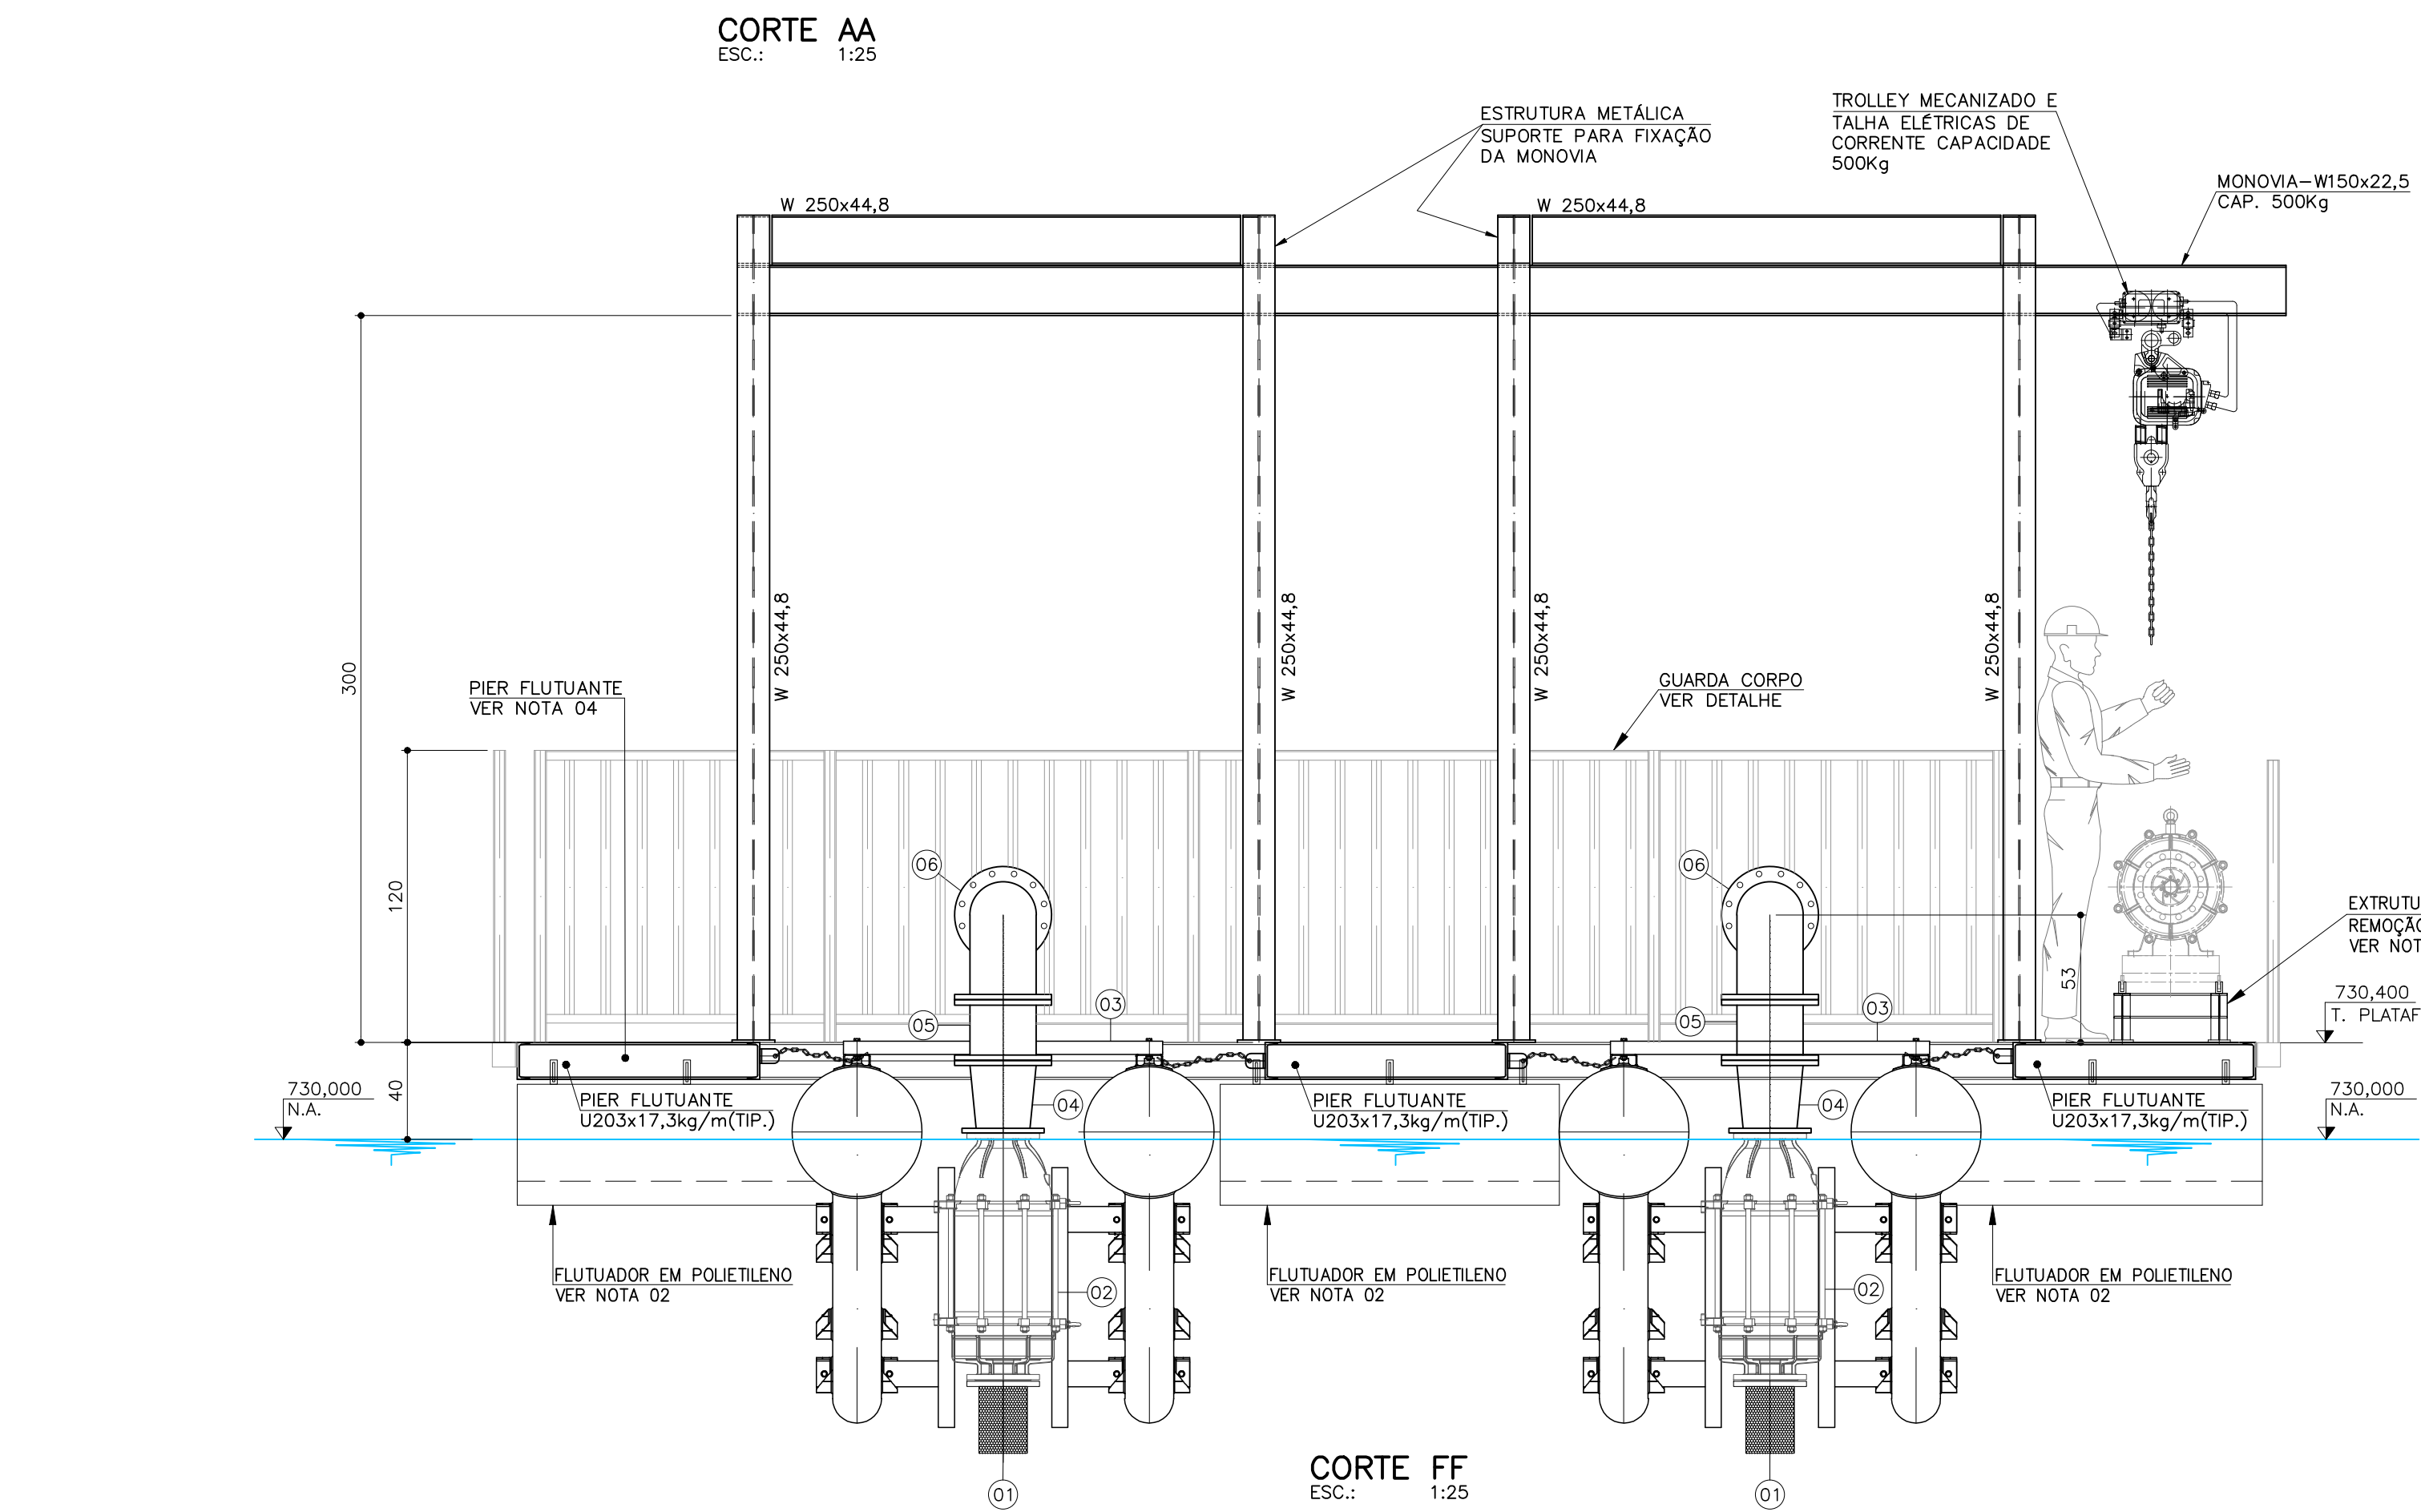


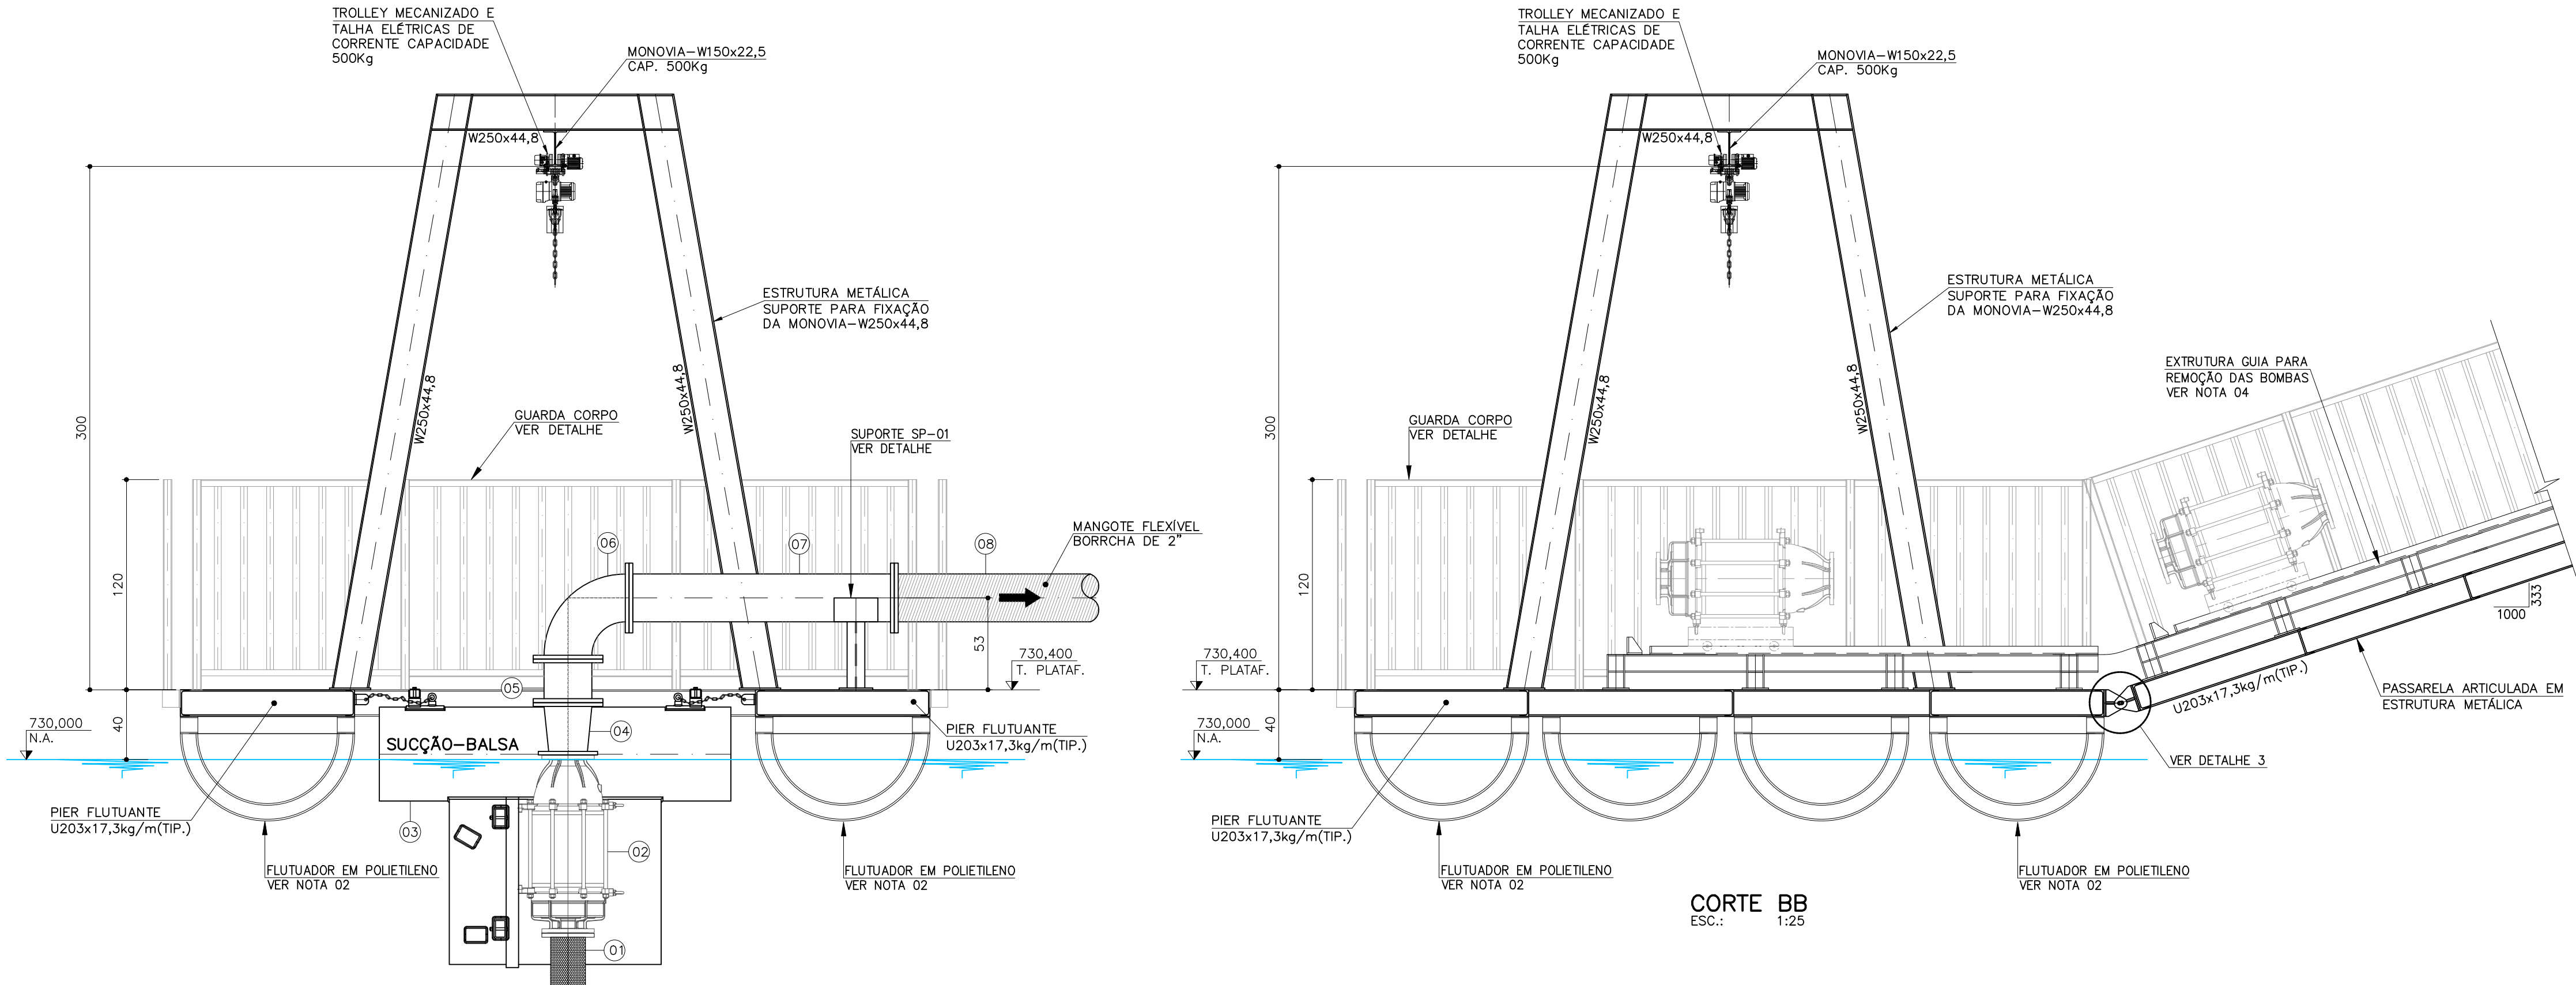

RELAÇÃO DE MATERIAIS				
IDENTIFI CAÇÃO	DESCRIÇÃO	DIÂMETRO NOMINAL	UND.	QUANTI DADE
EAB-01 - TUBULAÇÃO				
TUBOS, PEÇAS, CONEXÕES E ACESSÓRIOS DE FdO PARA TRANSPORTE DE ÁGUA BRUTA OU TRATADA CONFORME NBR 7675.				
01	CRIVO FT" COM FLANGES PN10 E BOLSA	250	Pç	02
02	CONJUNTO MOTO-BOMBA MODELO ANFIBIA, Q=90 L/S HMAN.= 15,32 MCA - POTÊNCIA = 50CV	-	CJ	02
03	BALSA FLUTUANTE TIPO HIGRA OU SIMILAR	-	CJ	02
04	REDUÇÃO CONCÊNTRICA FT" COM FLANGES PN10	250x200	Pç	02
05	TOCO FT" COM FLANGES PN10 L=0,25m	250	Pç	04
06	CURVA 90° FT" COM FLANGES PN10	250	Pç	03
07	TUBO FT" COM FLANGES PN10 L=,50m	250	Pç	02
08	MANGOTE FLEXÍVEL EM BORRACHA SINTÉTICA COM FLANGES L=17,7m	10"	Pç	02
09	VÁLVULA DE RETENÇÃO PORTINHOLA DUPLA TIPO WAFER PN 10	250	Pç	02
10	VÁLVULA DE GAVETA C/ FLANGES PN10, E CUNHA DE BORRACHA CORPO CURTO C/ VOLANTE FT", CONFORME ESPECIFICAÇÃO TÉCNICA	250	Pç	02
11	UNTA DE DESMONTAGEM TRAVADA AXIALMENTE COM FLANGES FT" PN10	250	Pç	02
12	TUBO FT" COM FLANGES PN10 L=2,00m	250	Pç	01
13	TE FT" COM FLANGES PN10	250	Pç	02
14	TUBO FT" COM FLANGES PN10 L=0,80m	250	Pç	01
15	TE FT" COM FLANGES PN10	250x100	Pç	01
16	FLANGE CEGO FT" PN10	250	Pç	01
17	TE FT" COM FLANGES PN10	250x80	Pç	01
18	VÁLVULA DE GAVETA C/ FLANGES PN10, E CUNHA DE BORRACHA CORPO CURTO C/ VOLANTE FT", CONFORME ESPECIFICAÇÃO TÉCNICA	80	Pç	01
19	VÁLVULA VENTOSA TRÍPLICE FUNÇÃO FT" PN 10	80	Pç	01
20	VÁLVULA DE GAVETA C/ FLANGES PN10, E CUNHA DE BORRACHA CORPO CURTO C/ VOLANTE FT", CONFORME ESPECIFICAÇÃO TÉCNICA	100	Pç	01
21	TUBO FT" COM FLANGES PN10 L=1,50m	100	Pç	01
22	CURVA 45° FT" COM FLANGES PN10	100	Pç	01
23	TUBO FT" COM FLANGES PN10 L=2,25m	250	Pç	01
24	CURVA 45° FT" COM FLANGES PN10	250	Pç	01
25	TUBO FT" COM FLANGES E PONTA PN10 L=1,45m	250	Pç	01
26	CURVA 90° FT" COM BOLSAS JGS	250	Pç	01
ACESSÓRIOS PARA JUNTAS C/ FLANGES				
-	ABMF-PN10	250	und.	29
-	ABMF-PN10	200	und.	04
-	ABMF-PN10	100	und.	03
-	ABMF-PN10	80	und.	02
-	PPFIQ10 - Ø16mmx80mm	-	und.	40
-	PPFIQ10 - Ø20mmx90mm	-	und.	348
LEGENDA: DN - Significa diâmetro nominal interno e DE diâmetro externo, ambos em mm. A nomenclatura das peças de ferro fundido foi baseada no catálogo da Saint Gobain Candiações.				

NOTAS:
1 - COTAS E DIMENSÕES EM CENTÍMETROS, DIÂMETROS EM MILÍMETROS, ELEVACOES EM METROS, EXCETO ONDE INDICADO.
2 - SOBRE QUANTIDADE, MODELO E DETALHES ESPECÍFICOS DOS FLUTUADORES, VER PROJETO ESTRUTURAL EXECUTIVO E FABRICANTE.
3 - ESTRUTURAL DA PASSARELA E PIER A SER DEFINIDA EM FASE DE PROJETO EXECUTIVO.
4 - ESTRUTURA SUPORTE PARA IÇAMENTO DAS BOMBAS SERÁ FORNECIDO PELO FABRICANTE DA MESMA.

LEGENDA:
 EXISTENTE A MANTER
 PROJETOADO

N°	REVISÃO	DATA	R.T.	SERVIÇO AUTÁRQUICO DE ÁGUA E ESGOTO	ESCALA
01	REVISÃO	JULHO/2025	PROJ. ALBERTO OLIVEIRA DIANES CREA-68.765/D-MG DES. RENATO EUSTÁQUIO FRANÇA CREA-1140.149/D-MG DATA BEATRIZ MIRANDA BARBOSA APROV. AGOSTO/2025	CARMO DO CAJURU-MG SISTEMA DE ABASTECIMENTO DE ÁGUA PROJETO BÁSICO EAB01 - Balsa, Passarela Articulada e Pier CORTES E LM	INDICADA N° DE FOLHAS 04/10 CÓDIGO DESENHO 05/54