




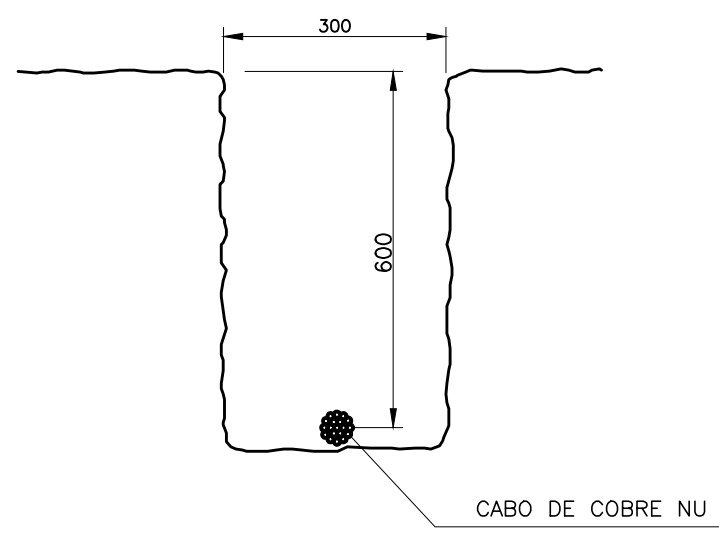


VALA DA MALHA DE ATERRAMENTO
SEM ESCALA

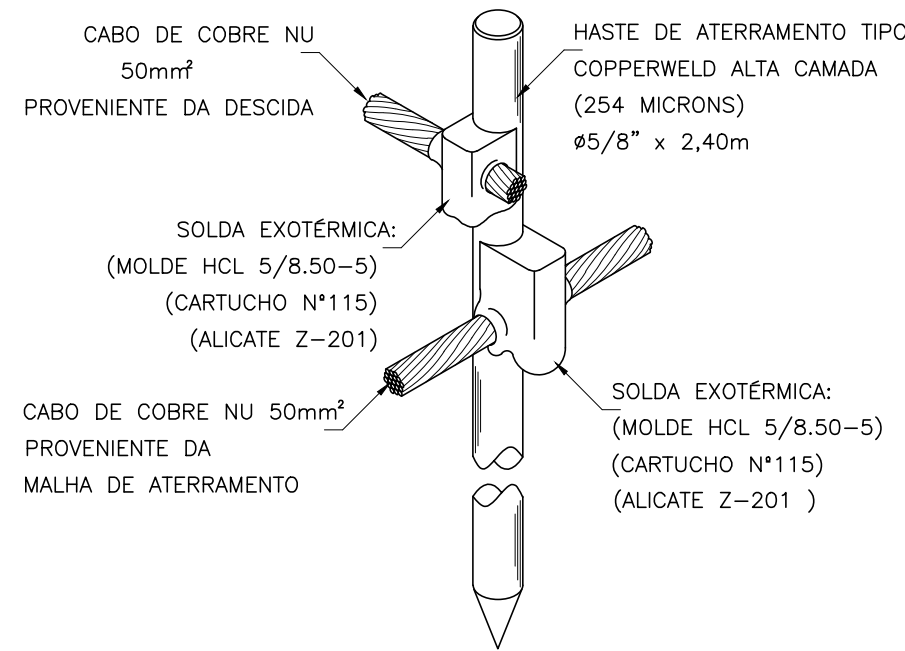


DETALHE DE CONEXÃO E SOLDA DA HASTE DE ATERRAMENTO
SEM ESCALA


OBS.: ESTE MODELO DE TAMPA NÃO PODE SER INSTALADO EM PASSEIOS E ÁREAS DE TRÁFEGO DE PESSOAS OU VEÍCULOS. NESTES CASOS, CONSULTE OUTROS MODELOS.

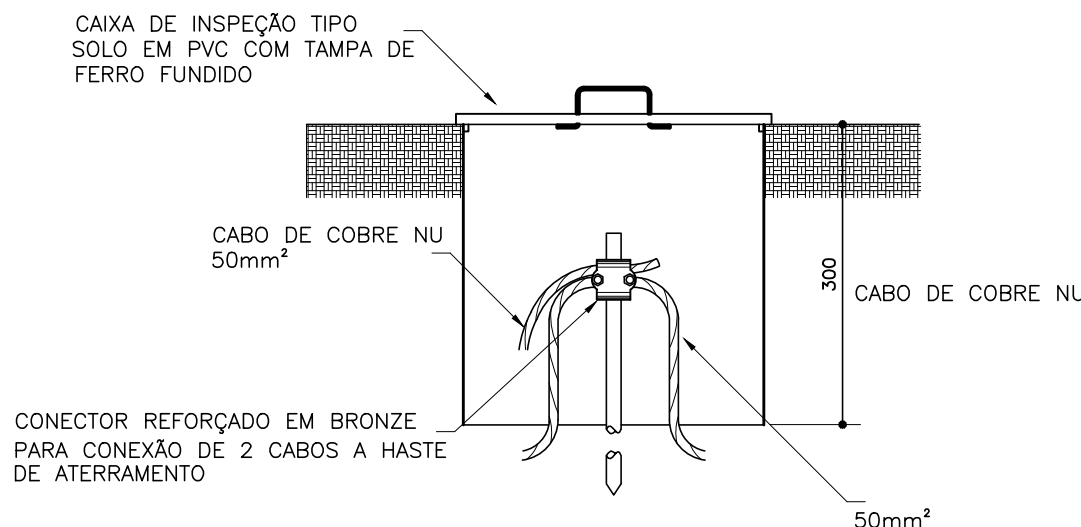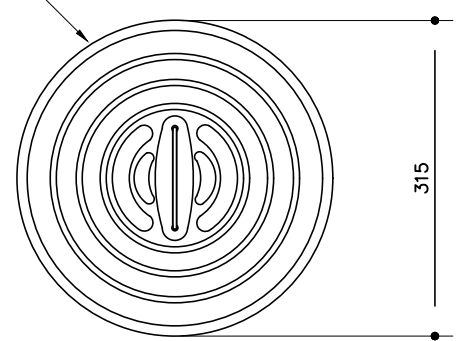


POÇO DE INSPEÇÃO COM TAMPA DE FERRO FUNDIDO
SEM ESCALA

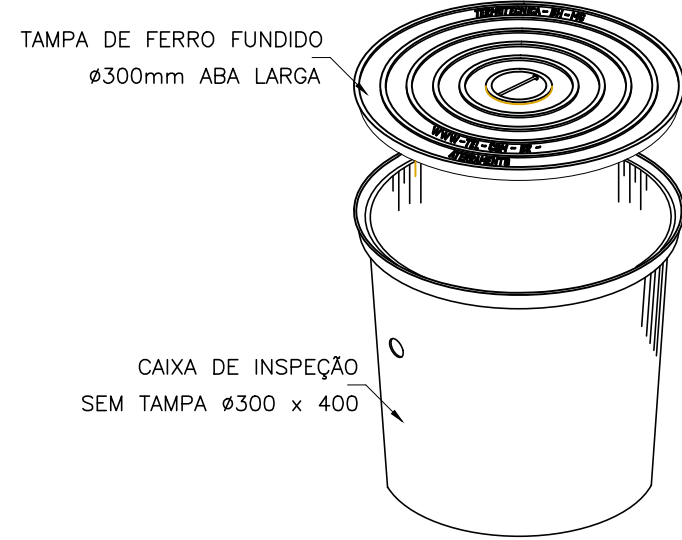



DETALHE DA CAIXA DE INSPEÇÃO TIPO SOLO
SEM ESCALA

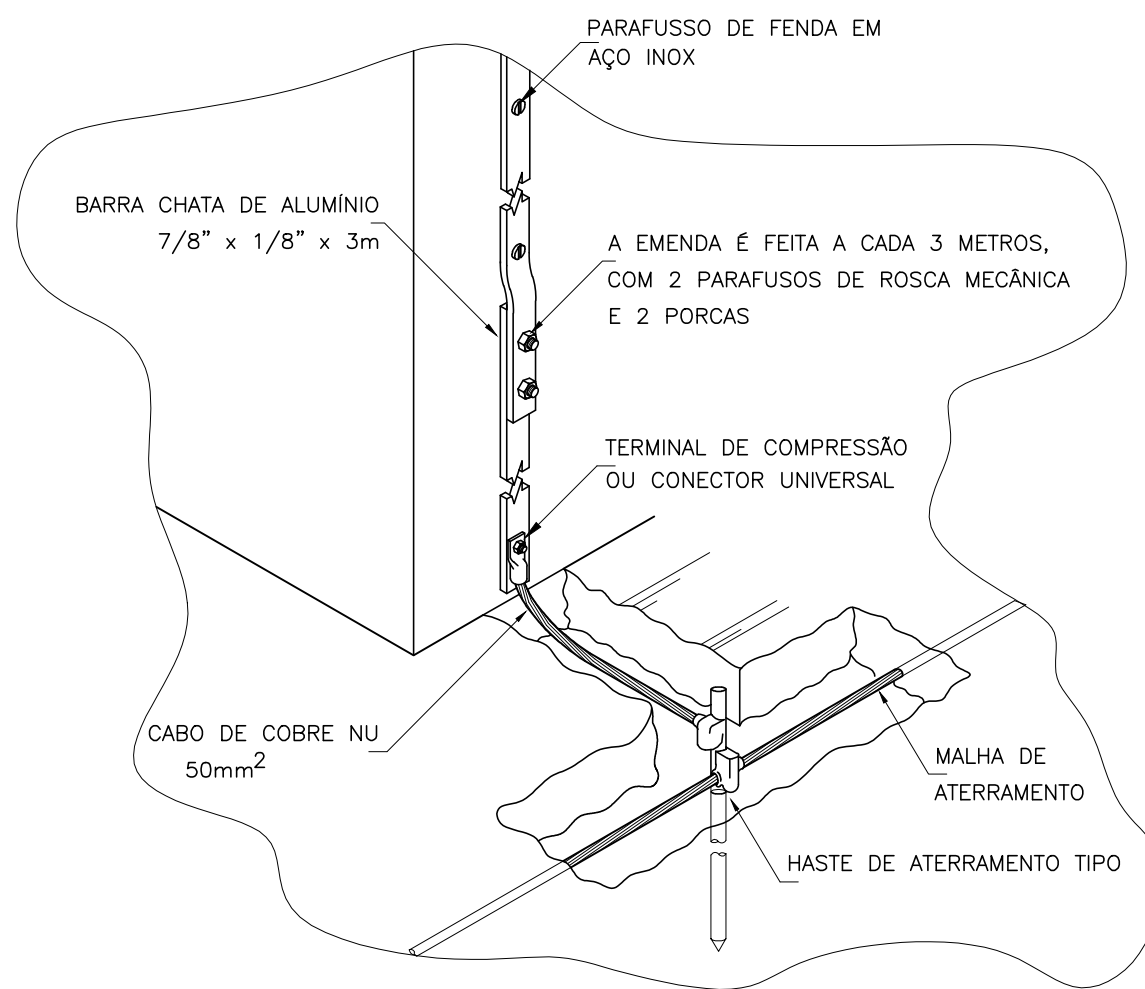


CONEXÃO DA DESCIDA EM BARRA CHATA DE ALUMÍNIO COM O ATERRAMENTO
SEM ESCALA

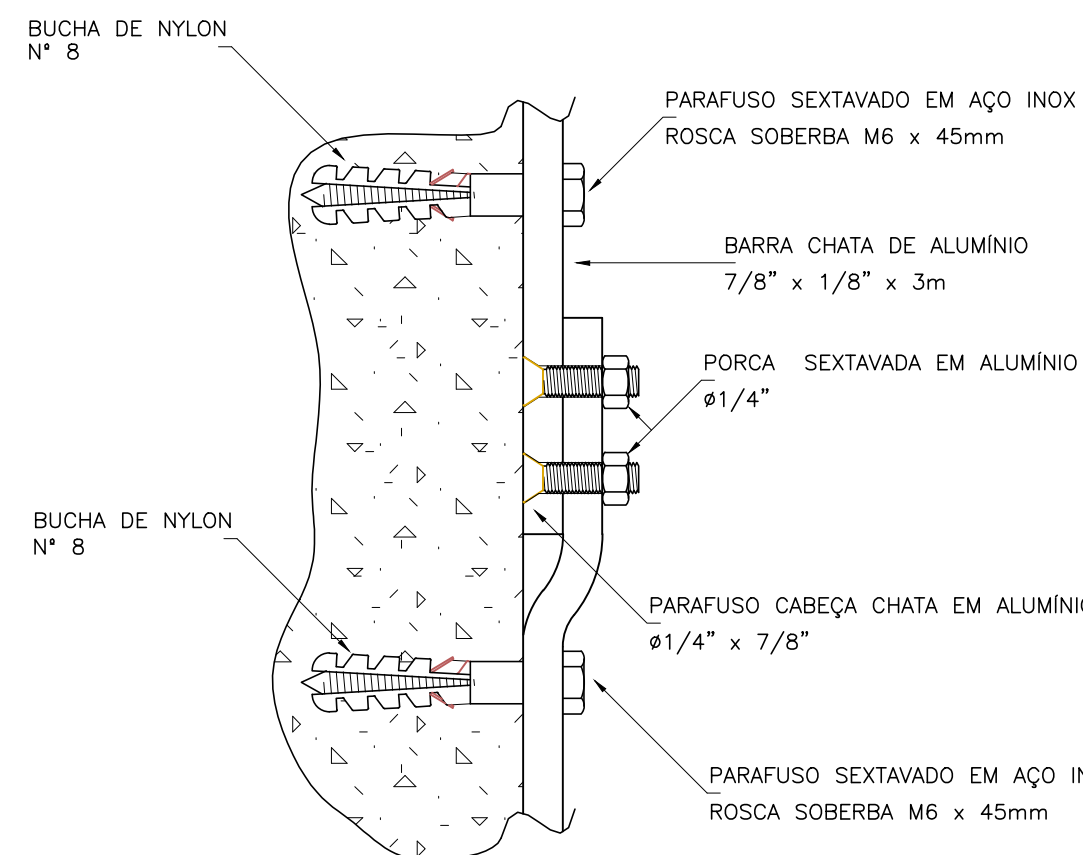


DETALHE DE FIXAÇÃO E CONEXÃO DE BARRAS CHATAS DE ALUMÍNIO
SEM ESCALA

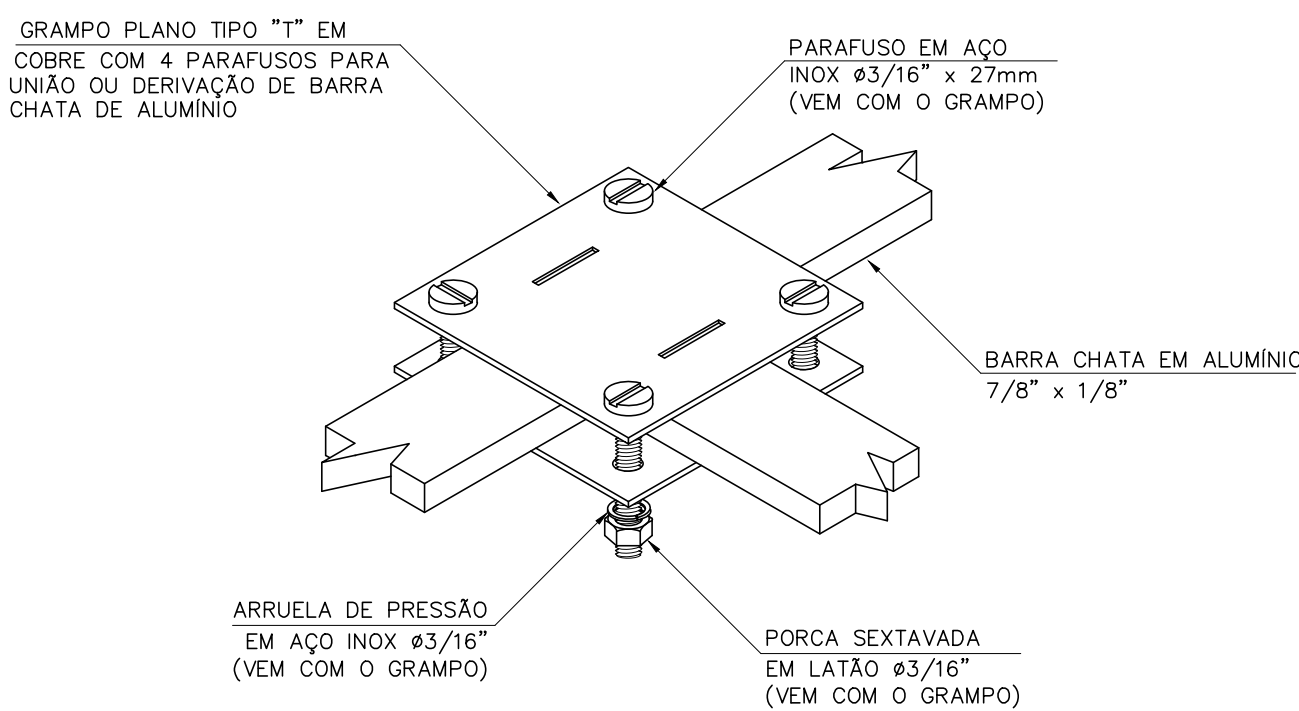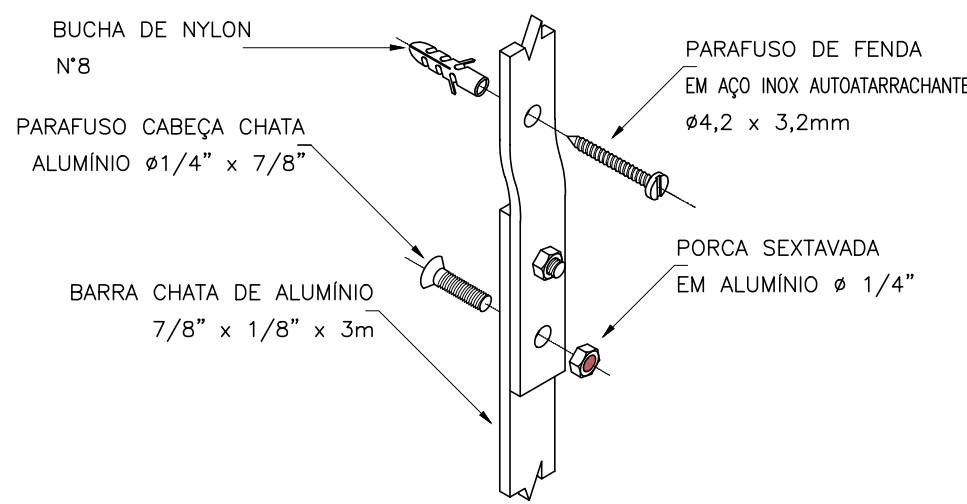


DETALHE DE CONEXÃO EM "T" ENTRE BARRA CHATA EM ALUMÍNIO
SEM ESCALA

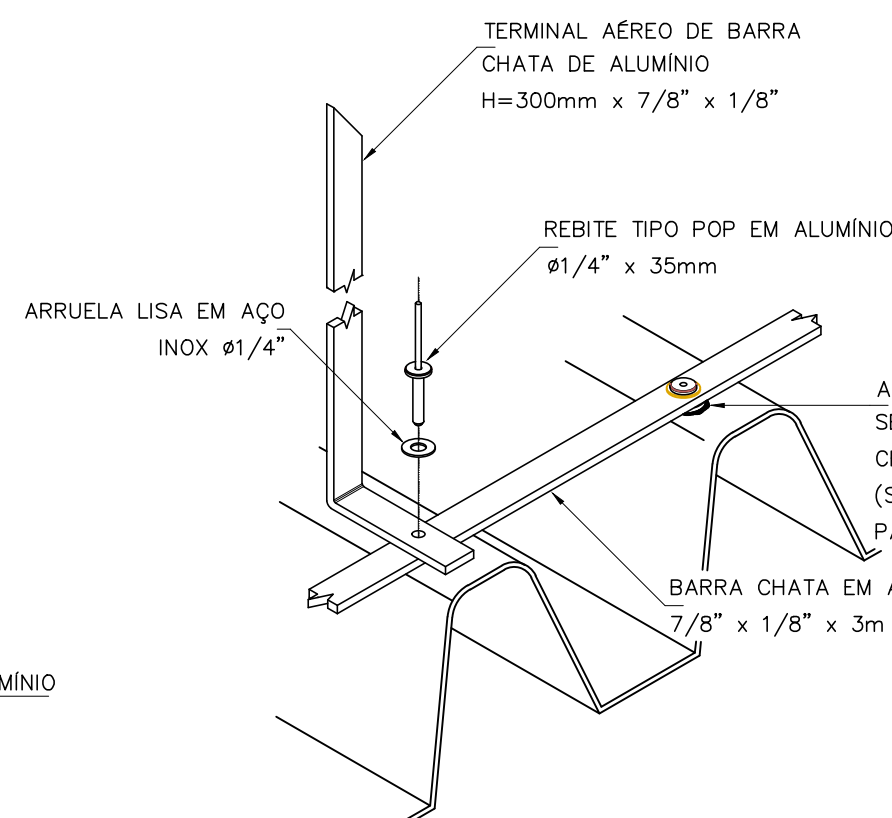


FIXAÇÃO DE TERMINAL AÉREO DE BARRA CHATA EM COBRE EM TELHA FIBROCIMENTO
SEM ESCALA

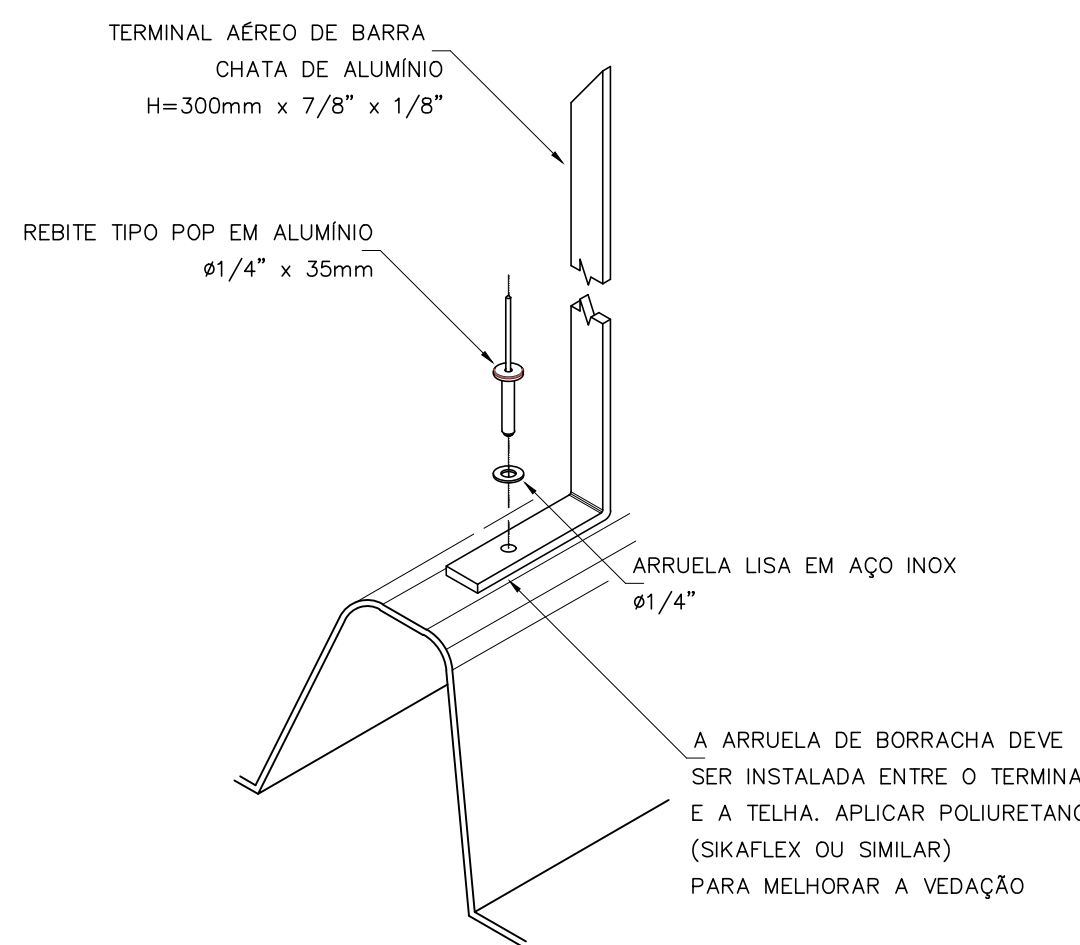


FIXAÇÃO DE TERMINAL AÉREO DE BARRA CHATA EM COBRE EM TELHA METÁLICA
SEM ESCALA

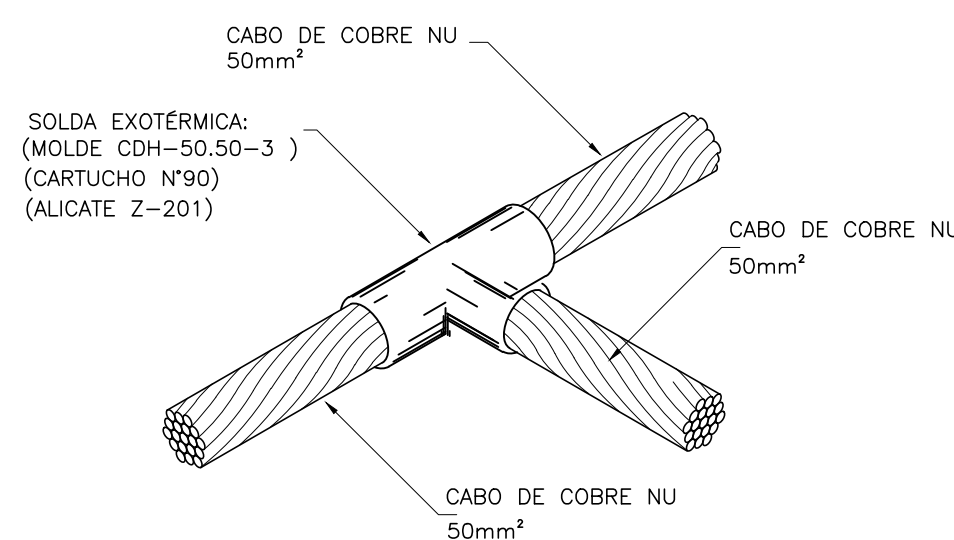


DETALHE DE SOLDA EXOTÉRMICA ENTRE CABOS 50mm² EM "T"
SEM ESCALA

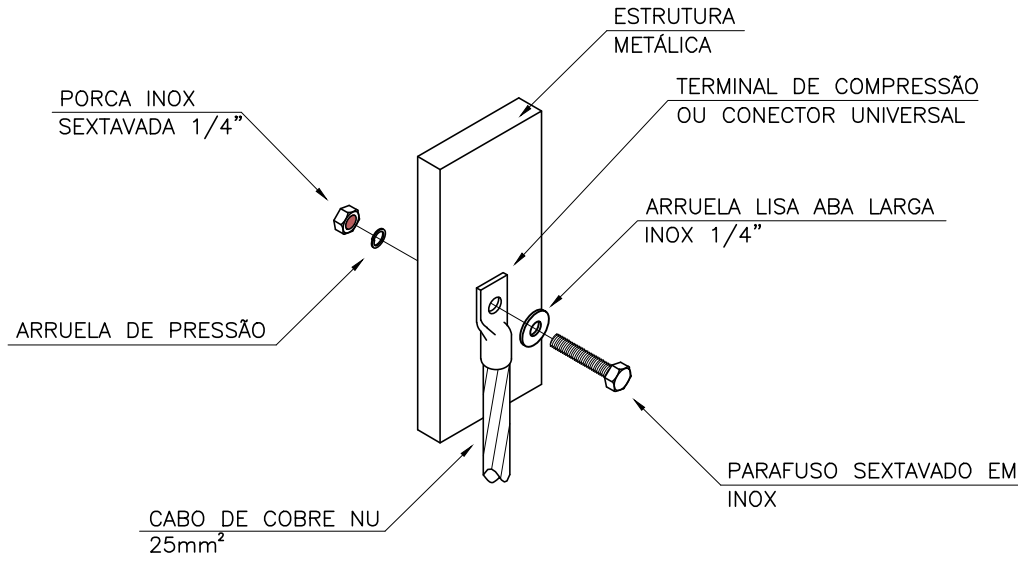

DETALHE DA CONEXÃO DE ESTRUTURAS METÁLICAS
SEM ESCALA

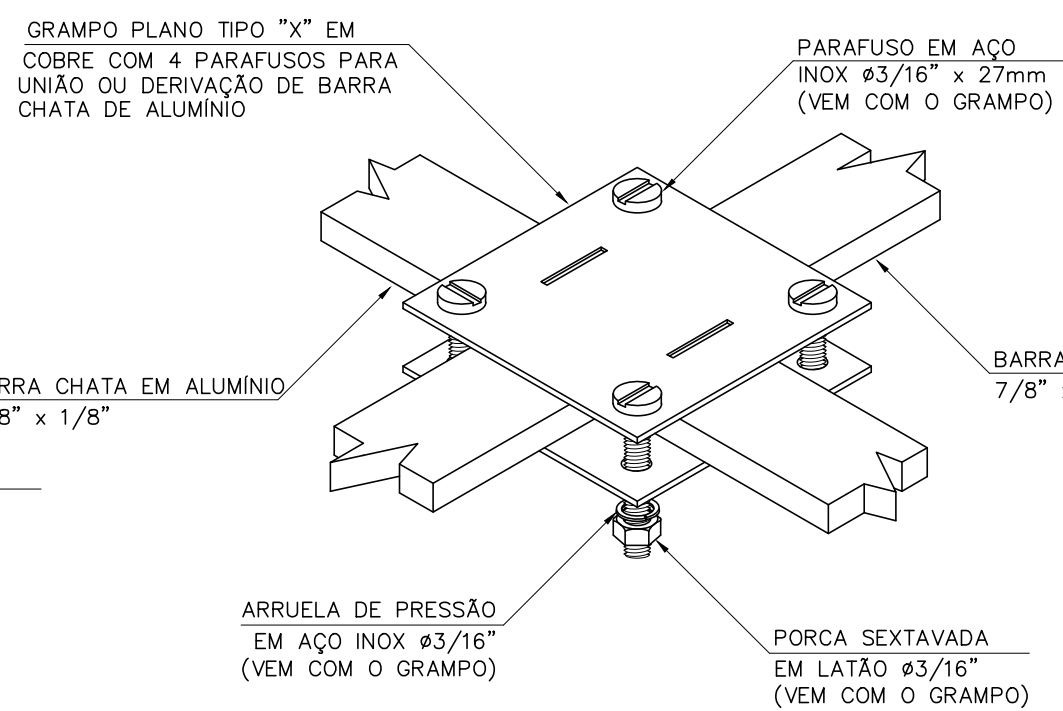


DETALHE DE CONEXÃO EM "X" ENTRE BARRA CHATA EM ALUMÍNIO
SEM ESCALA

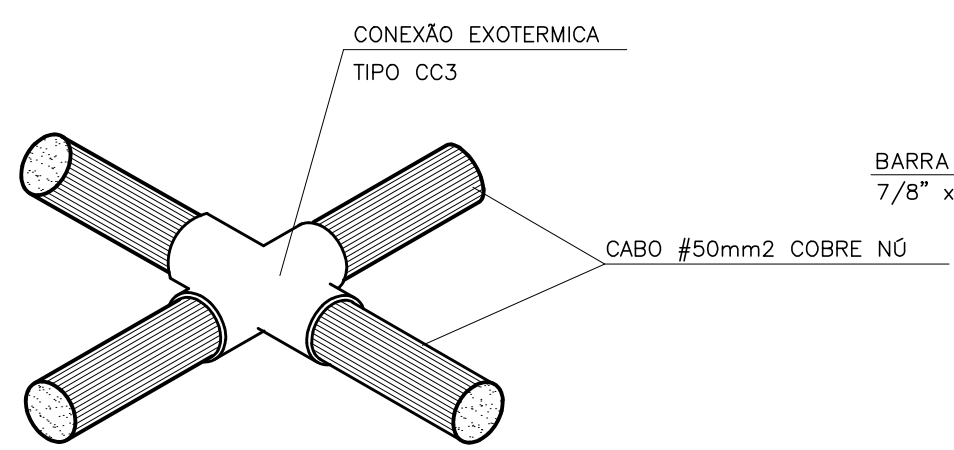


CONEXÃO EXOTÉRMICA TIPO CC3
SEM ESCALA


CAIXA DE EQUALIZAÇÃO DE POTENCIAIS 200mm x 200mm EM AÇO COM BARRAMENTO ESPESURA 6mm, 8 TERMINAIS PARA CABO DE COBRE 16mm² E 1 TERMINAL CABO DE COBRE 50mm²

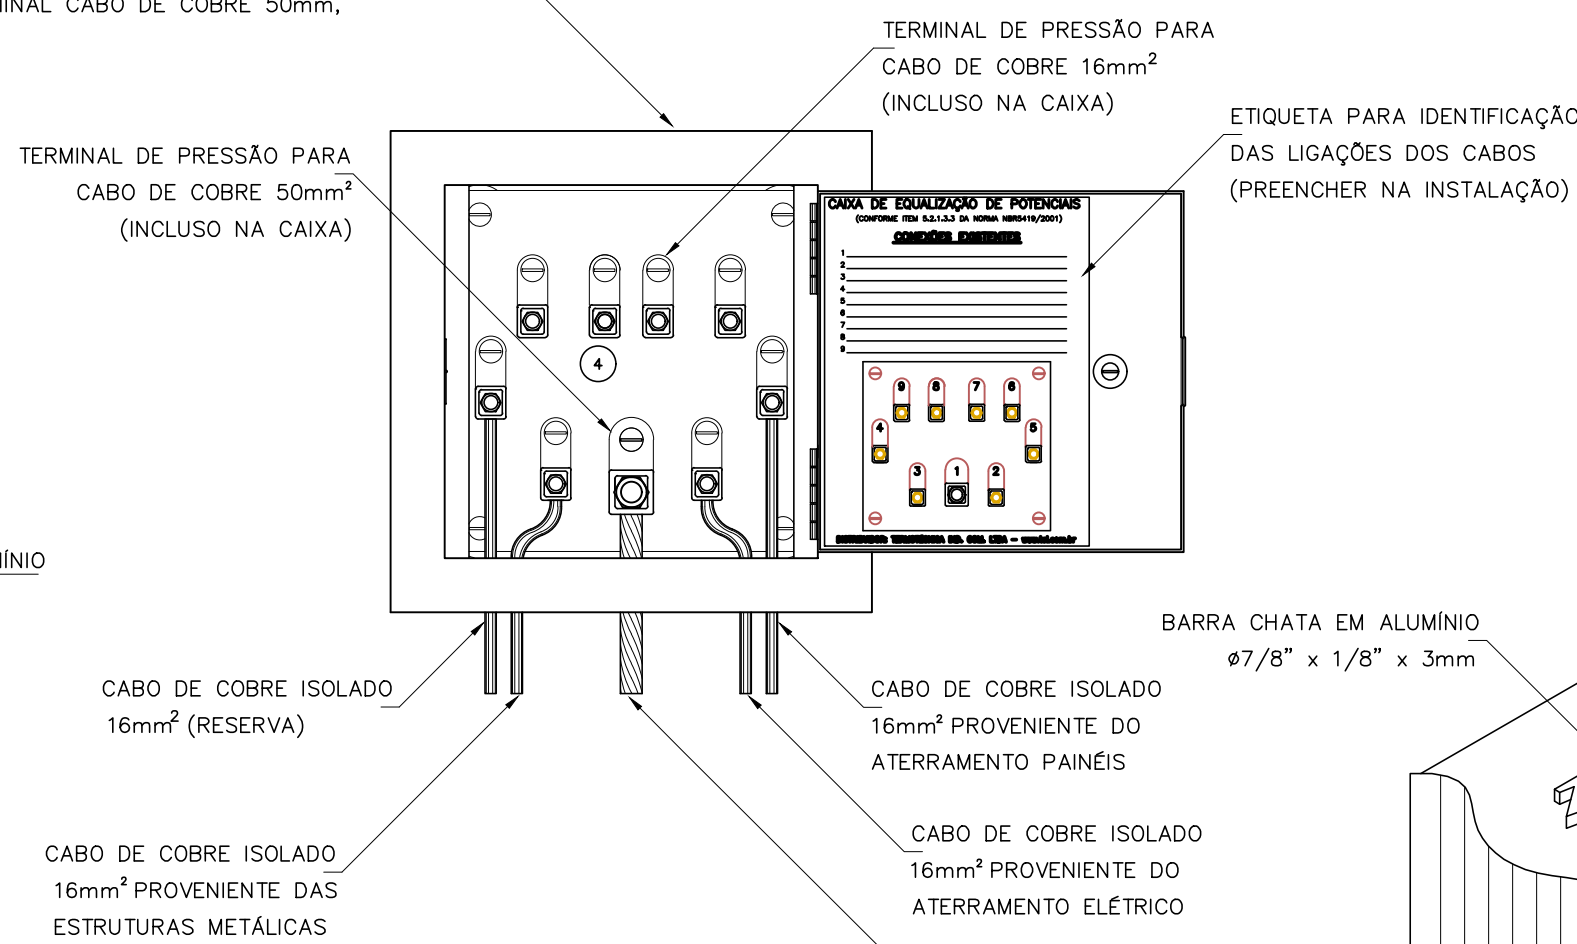

DETALHE DE CAIXA DE EQUALIZAÇÃO
SEM ESCALA

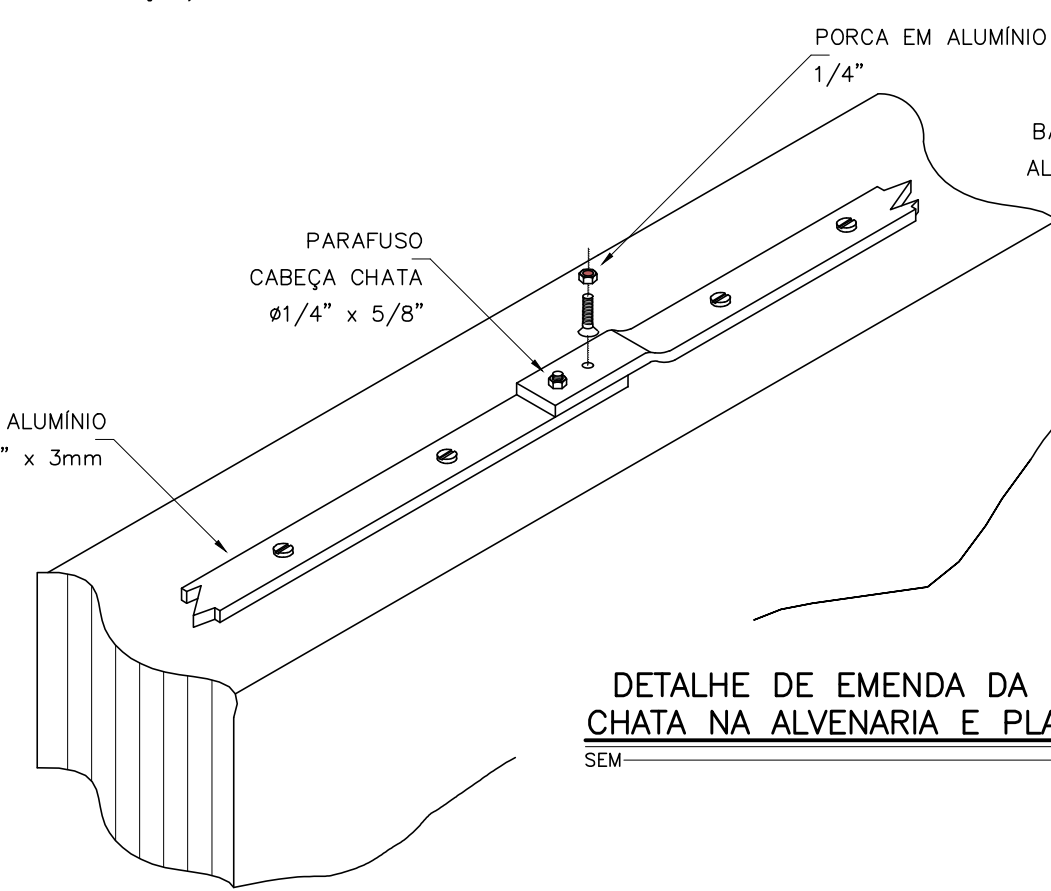

DETALHE DE EMENDA DA BARRA CHATA NA ALVENARIA E PLATIBANDA
SEM ESCALA

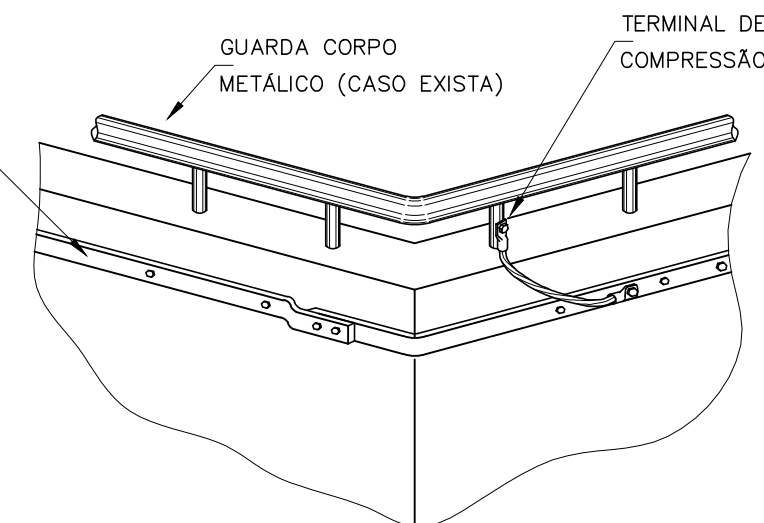

INTERLIGAÇÃO DO GUARDA-CORPO COM CAPTAÇÃO LATERAL
SEM ESCALA

INSTRUÇÕES DE PLANEJAMENTO	ESPESURA
COB. N. 8	0,25
RED.	0,1
YELLOW	0,2
GREEN	0,3
CYAN	0,4
BLUE	0,5
MAGENTA	0,6
WHITE	0,7

Nº	REVISÃO	DATA	R.T.	SERVIÇO AUTÁRQUICO DE ÁGUA E ESGOTO	INDICADA
01	REVISÃO	AGO./2025	PROJ. ALBERTO OLIVEIRA CHAVES ANDRÉ LUIZ COSTA DES. THIAGO DE MAGALHÃES DATA AGOSTO/2025 APROV. APROV.	CARMO DO CAJURU-MG SISTEMA DE ABASTECIMENTO DE ÁGUA PROJETO ELÉTRICO EAB-01/02 DETALHES TÍPICOS - ATERRAMENTO E SPDA Despro	Nº DE FOLHAS 02/15 CÓDIGO DESENHO 01/XX