
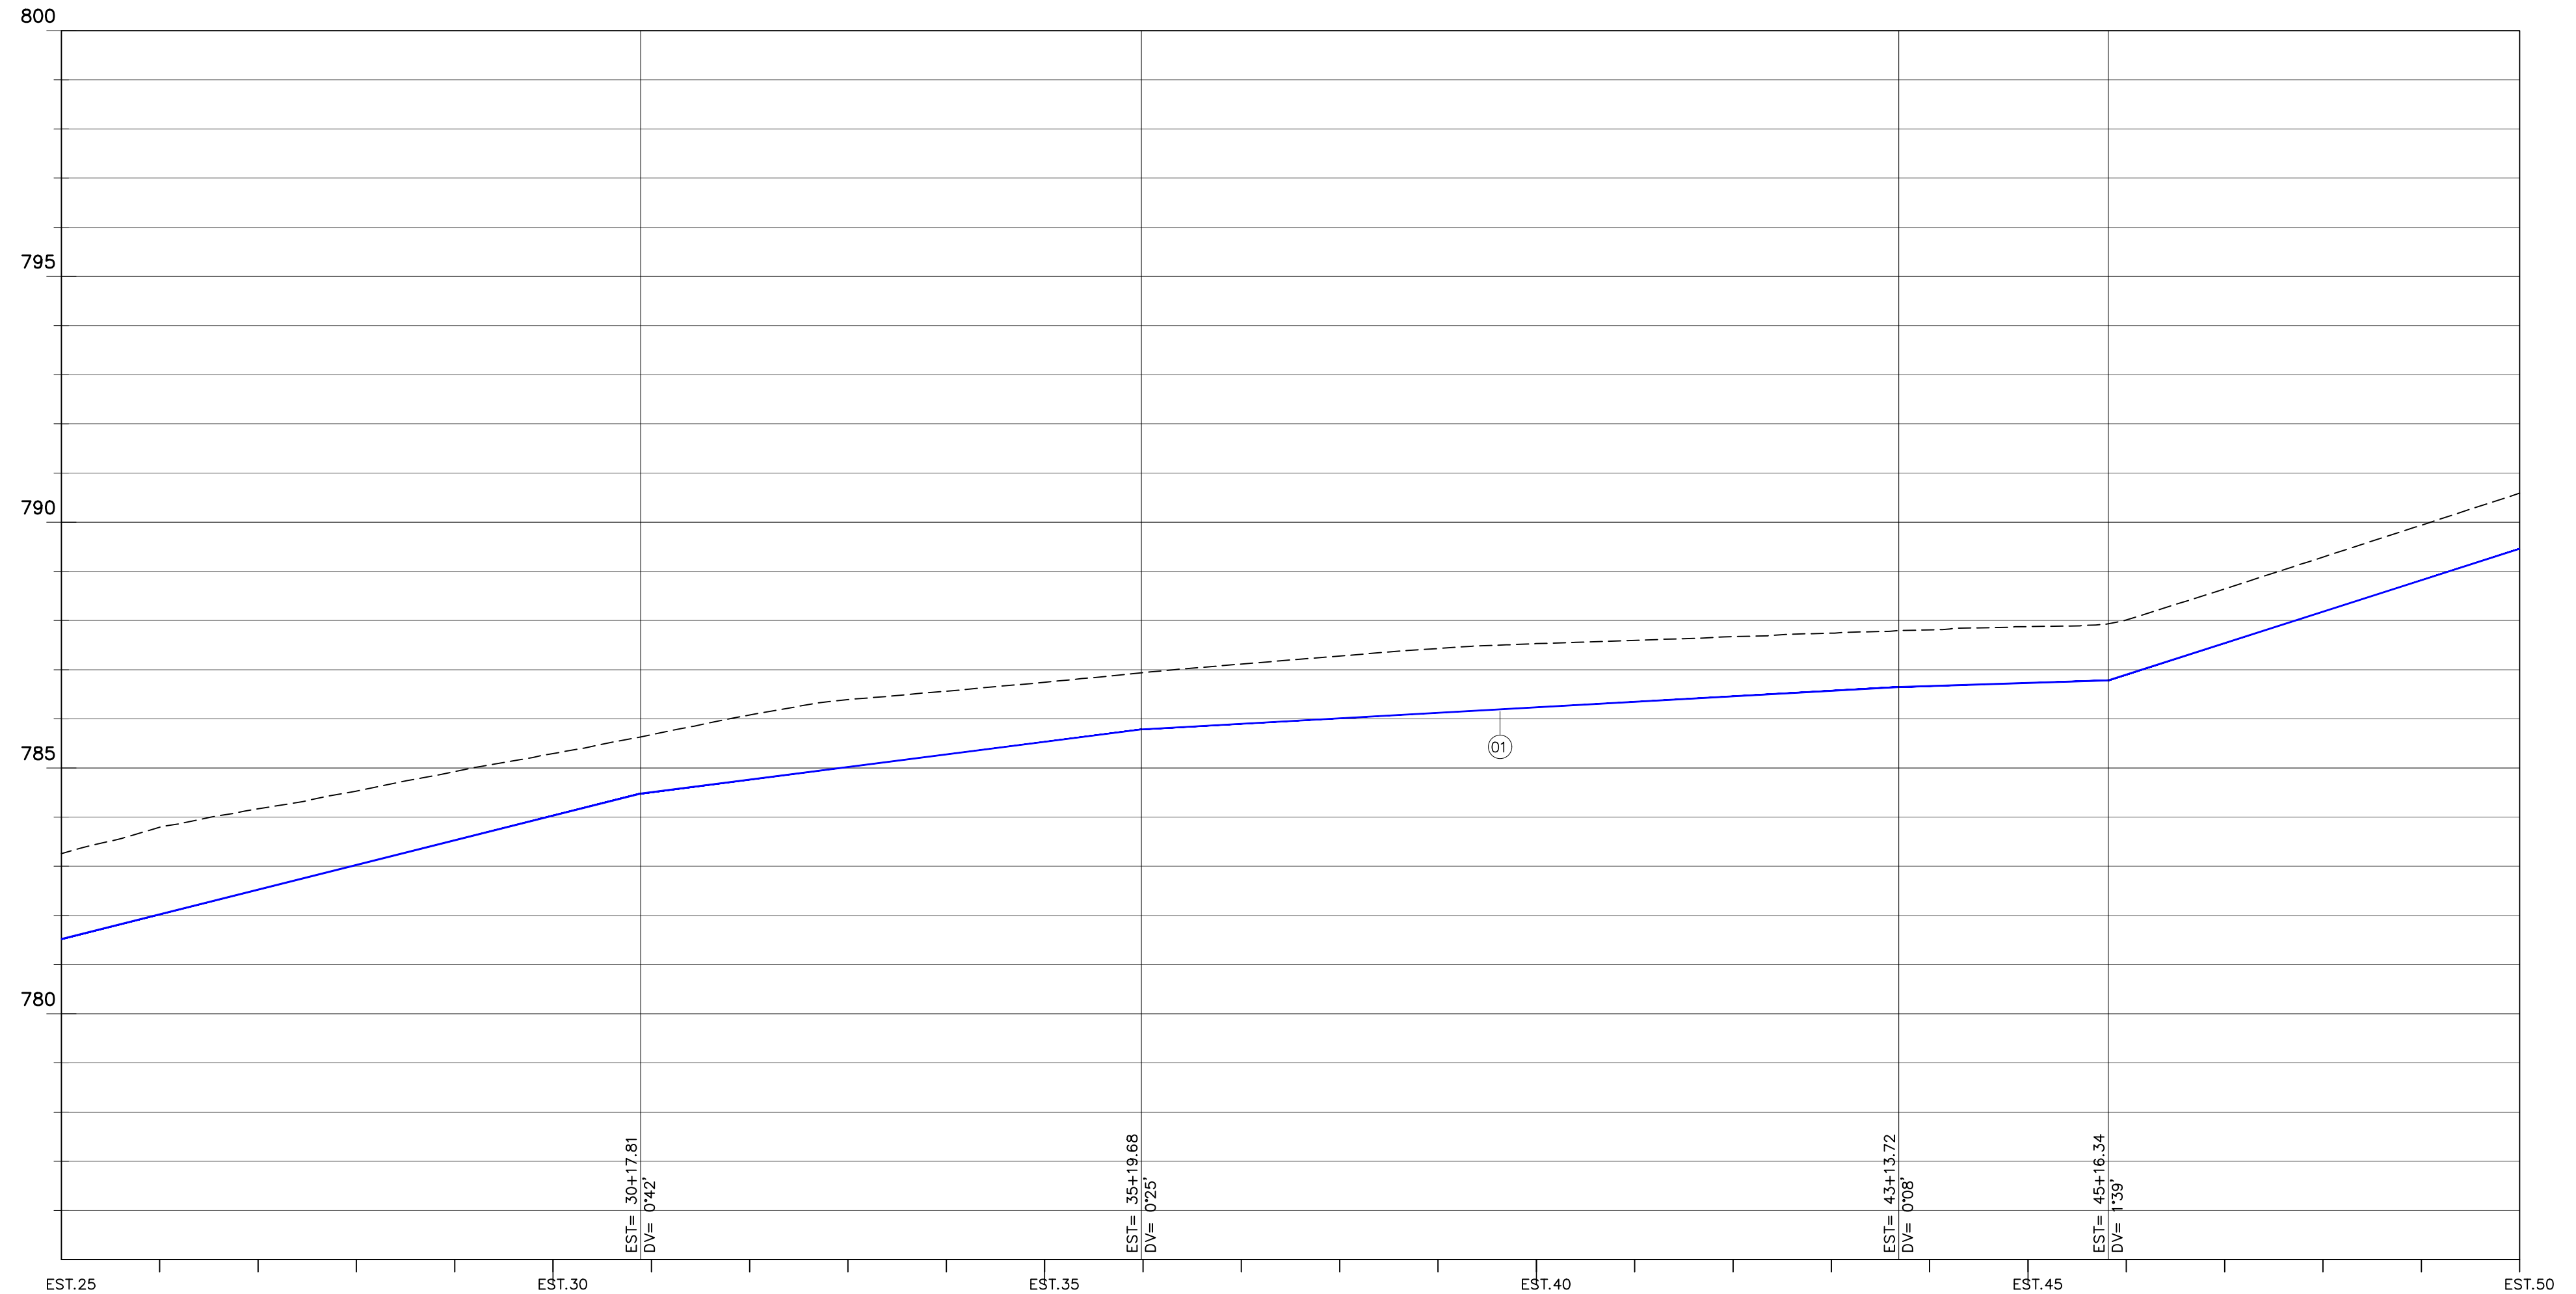
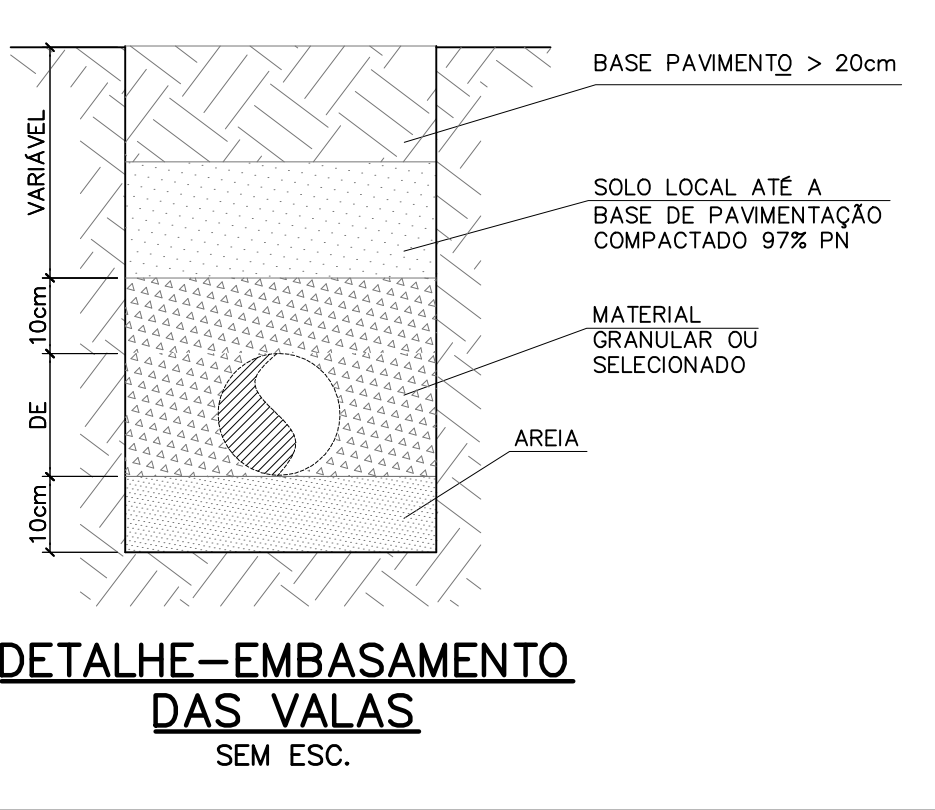


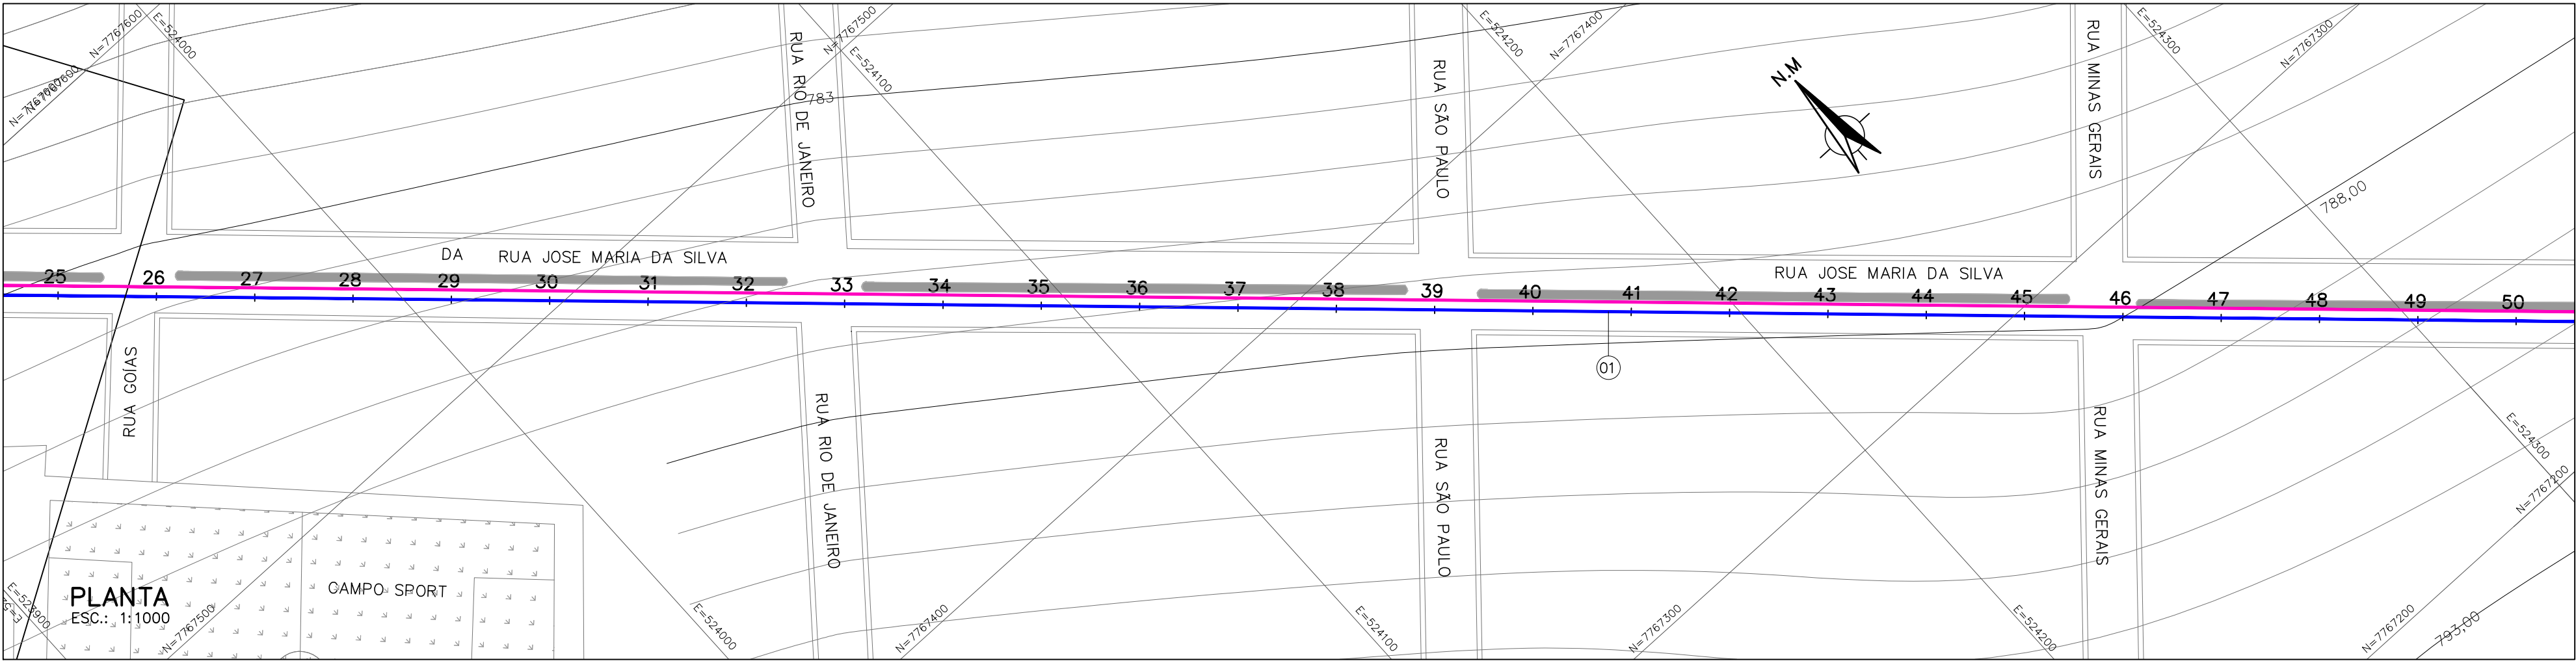

EXTENSÃO (m)	117.82	101.87	154.03	42.62	83.66
COTA DO TERR. (m)	783.258	785.631	786.936	787.797	790.590
COTA GT. (m)	781.521	784.481	785.786	786.647	789.459
PROFUNDIDADE (m)	1.737	1.150	1.150	1.150	1.131
DECLIVIDADE (%)	2.512%	1.281%	0.559%	0.319%	3.199%
EXTENSÃO (m): ACUMULADA	500.00	617.82	719.69	873.72	916.34
DIÂMETRO/MATERIAL PAVIMENTO	TUBO DN200 - PVC-O PB JGS NBR 15750 PN12.5 ASFALTO				

PERFIL
ESC.: H=1:1000
V=1:100

NOTAS:
1 - COTAS E ELEVAÇÕES EM METROS, DIÂMETROS EM MILÍMETROS E DECLIVIDADE EM %, EXETO ONDE INDICADO.
2 - PARA LISTA DE MATERIAL VER DESENHO Nº38/48

REFERÊNCIAS:
R1 - PARA DETALHAMENTO DAS CAIXAS DE DESCARGA E VENTOSA, VER DESENHOS Nº 39/48 E 40/48
R2 - PLANTA E PERFIL AAT-01 DESENHOS 35/48 À 38/48

LEGENDA:

UNIDADES PROJETADAS

WNT-XX

CAIXA DE VENTOSA PROJETADA

DSC-XX

CAIXA DE DESCARGA PROJETADA


ADUTORA EXISTENTE A SER UTILIZADA COMO REDE DE DISTRIBUIÇÃO DN 150mm

ADUTORA DE ÁGUA TRATADA

TERRENO NATURAL

135

i

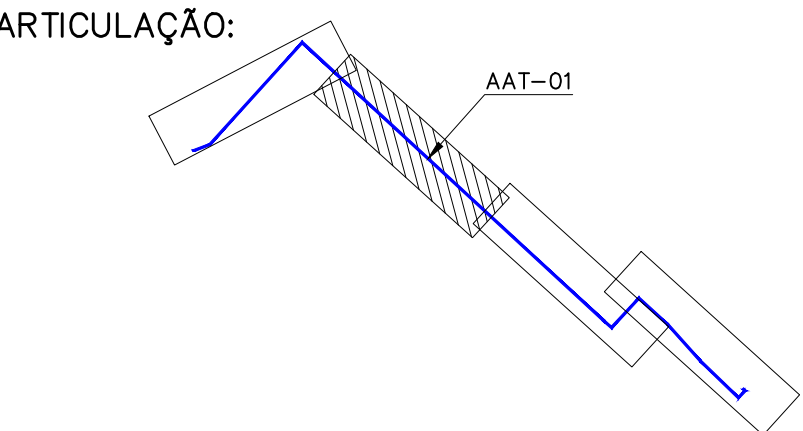

Nº	REVISÃO	DATA
01	EMISSION INICIAL	AGOSTO/2025

R.T.
ALBERTO OLIVEIRA GOMES
CREA-68.765/D-MG
PROJ.
RENATO ESTANISLAU FRANÇA
CREA-140.149/D-MG
DES.
RAQUEL SANTOS
DATA
AGOSTO/2025
APROV.

SERVIÇO AUTÁRQUICO DE ÁGUA E ESGOTO
CARMO DO CAJURU-MG
SISTEMA DE ABASTECIMENTO DE ÁGUA
ADUTORA DE ÁGUA TRATADA - AAT 01 - TRECHO 01 RECALQUE
ESTAQUEAMENTO - 25+0,00 À 50+0,00
PLANTA, PERFIL
Despro
DESENVOLVIMENTO DE PROJETOS
Nº DE FOLHAS
02/06
CÓDIGO
DESENHO
36/48

ESCALA
1:1000