
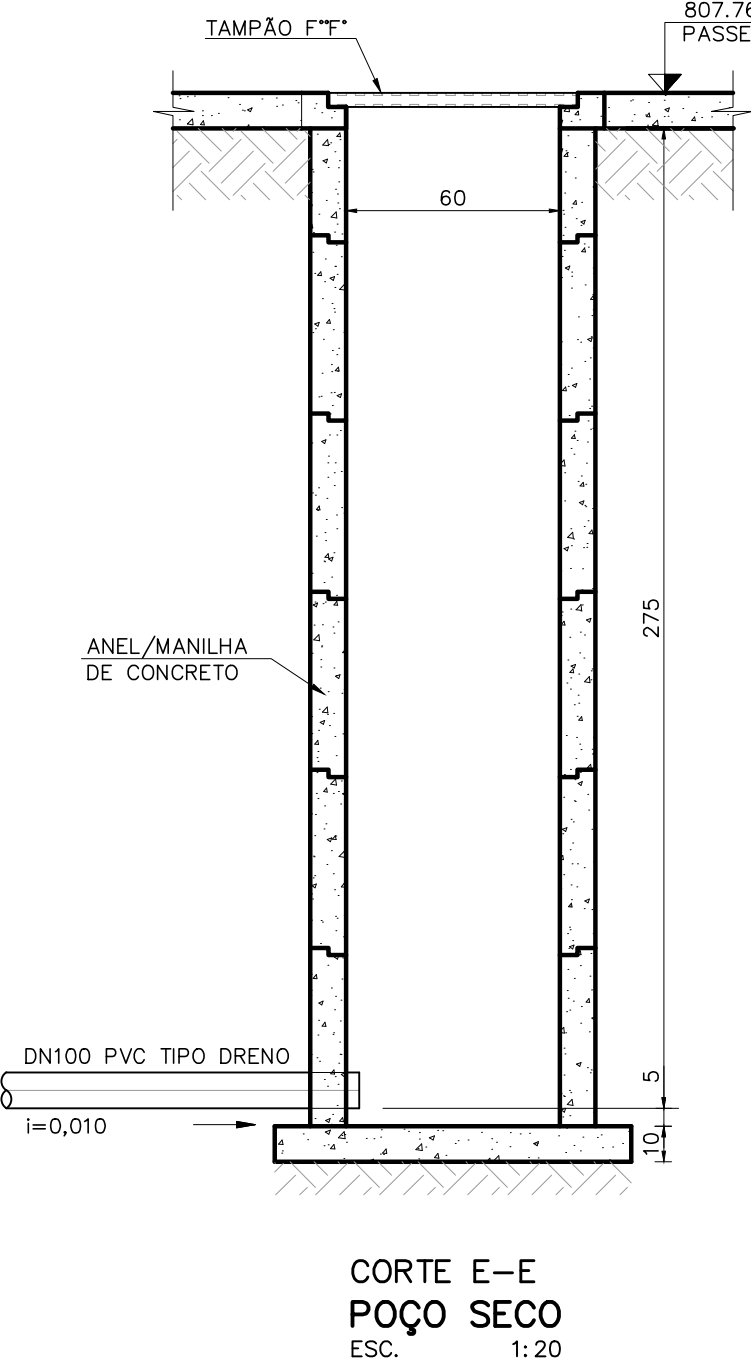
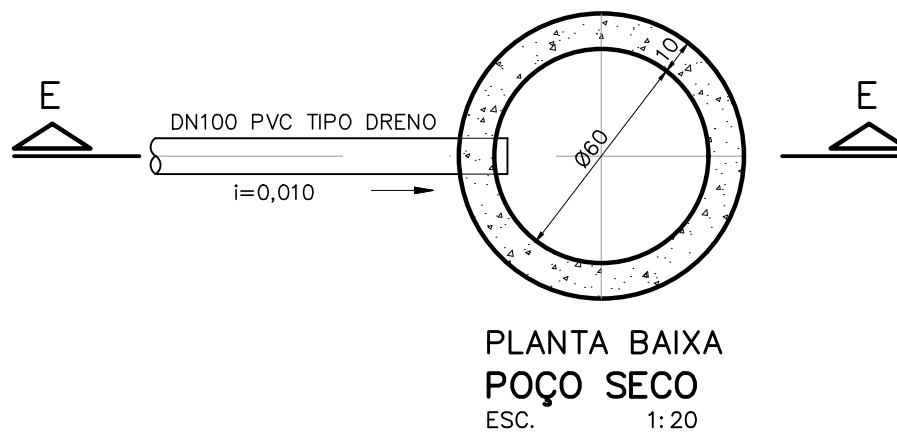
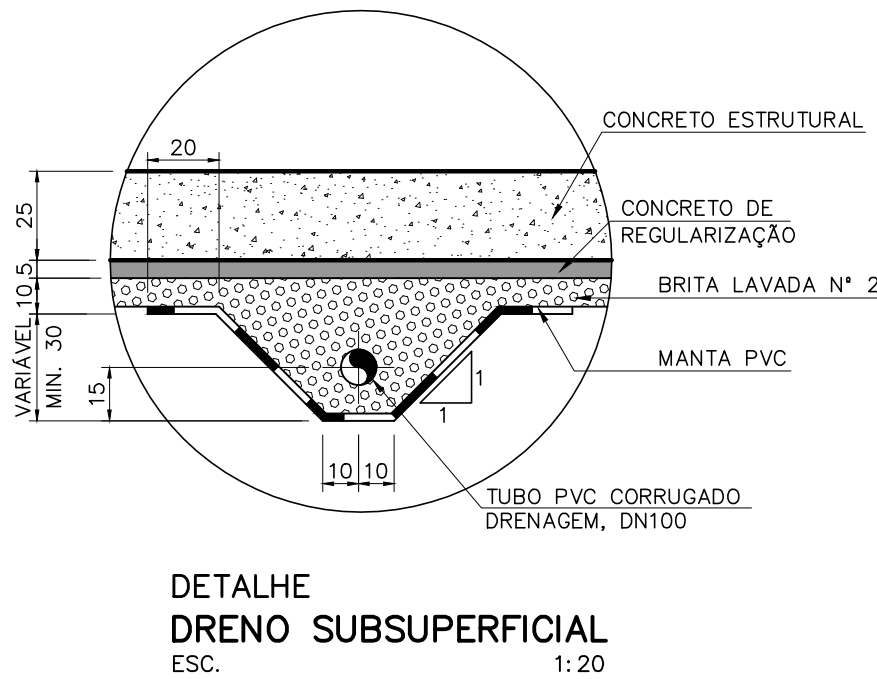
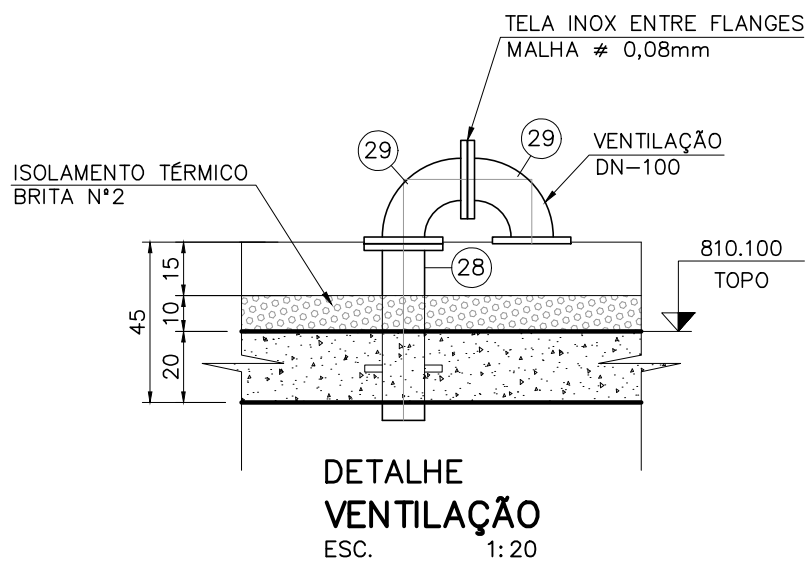


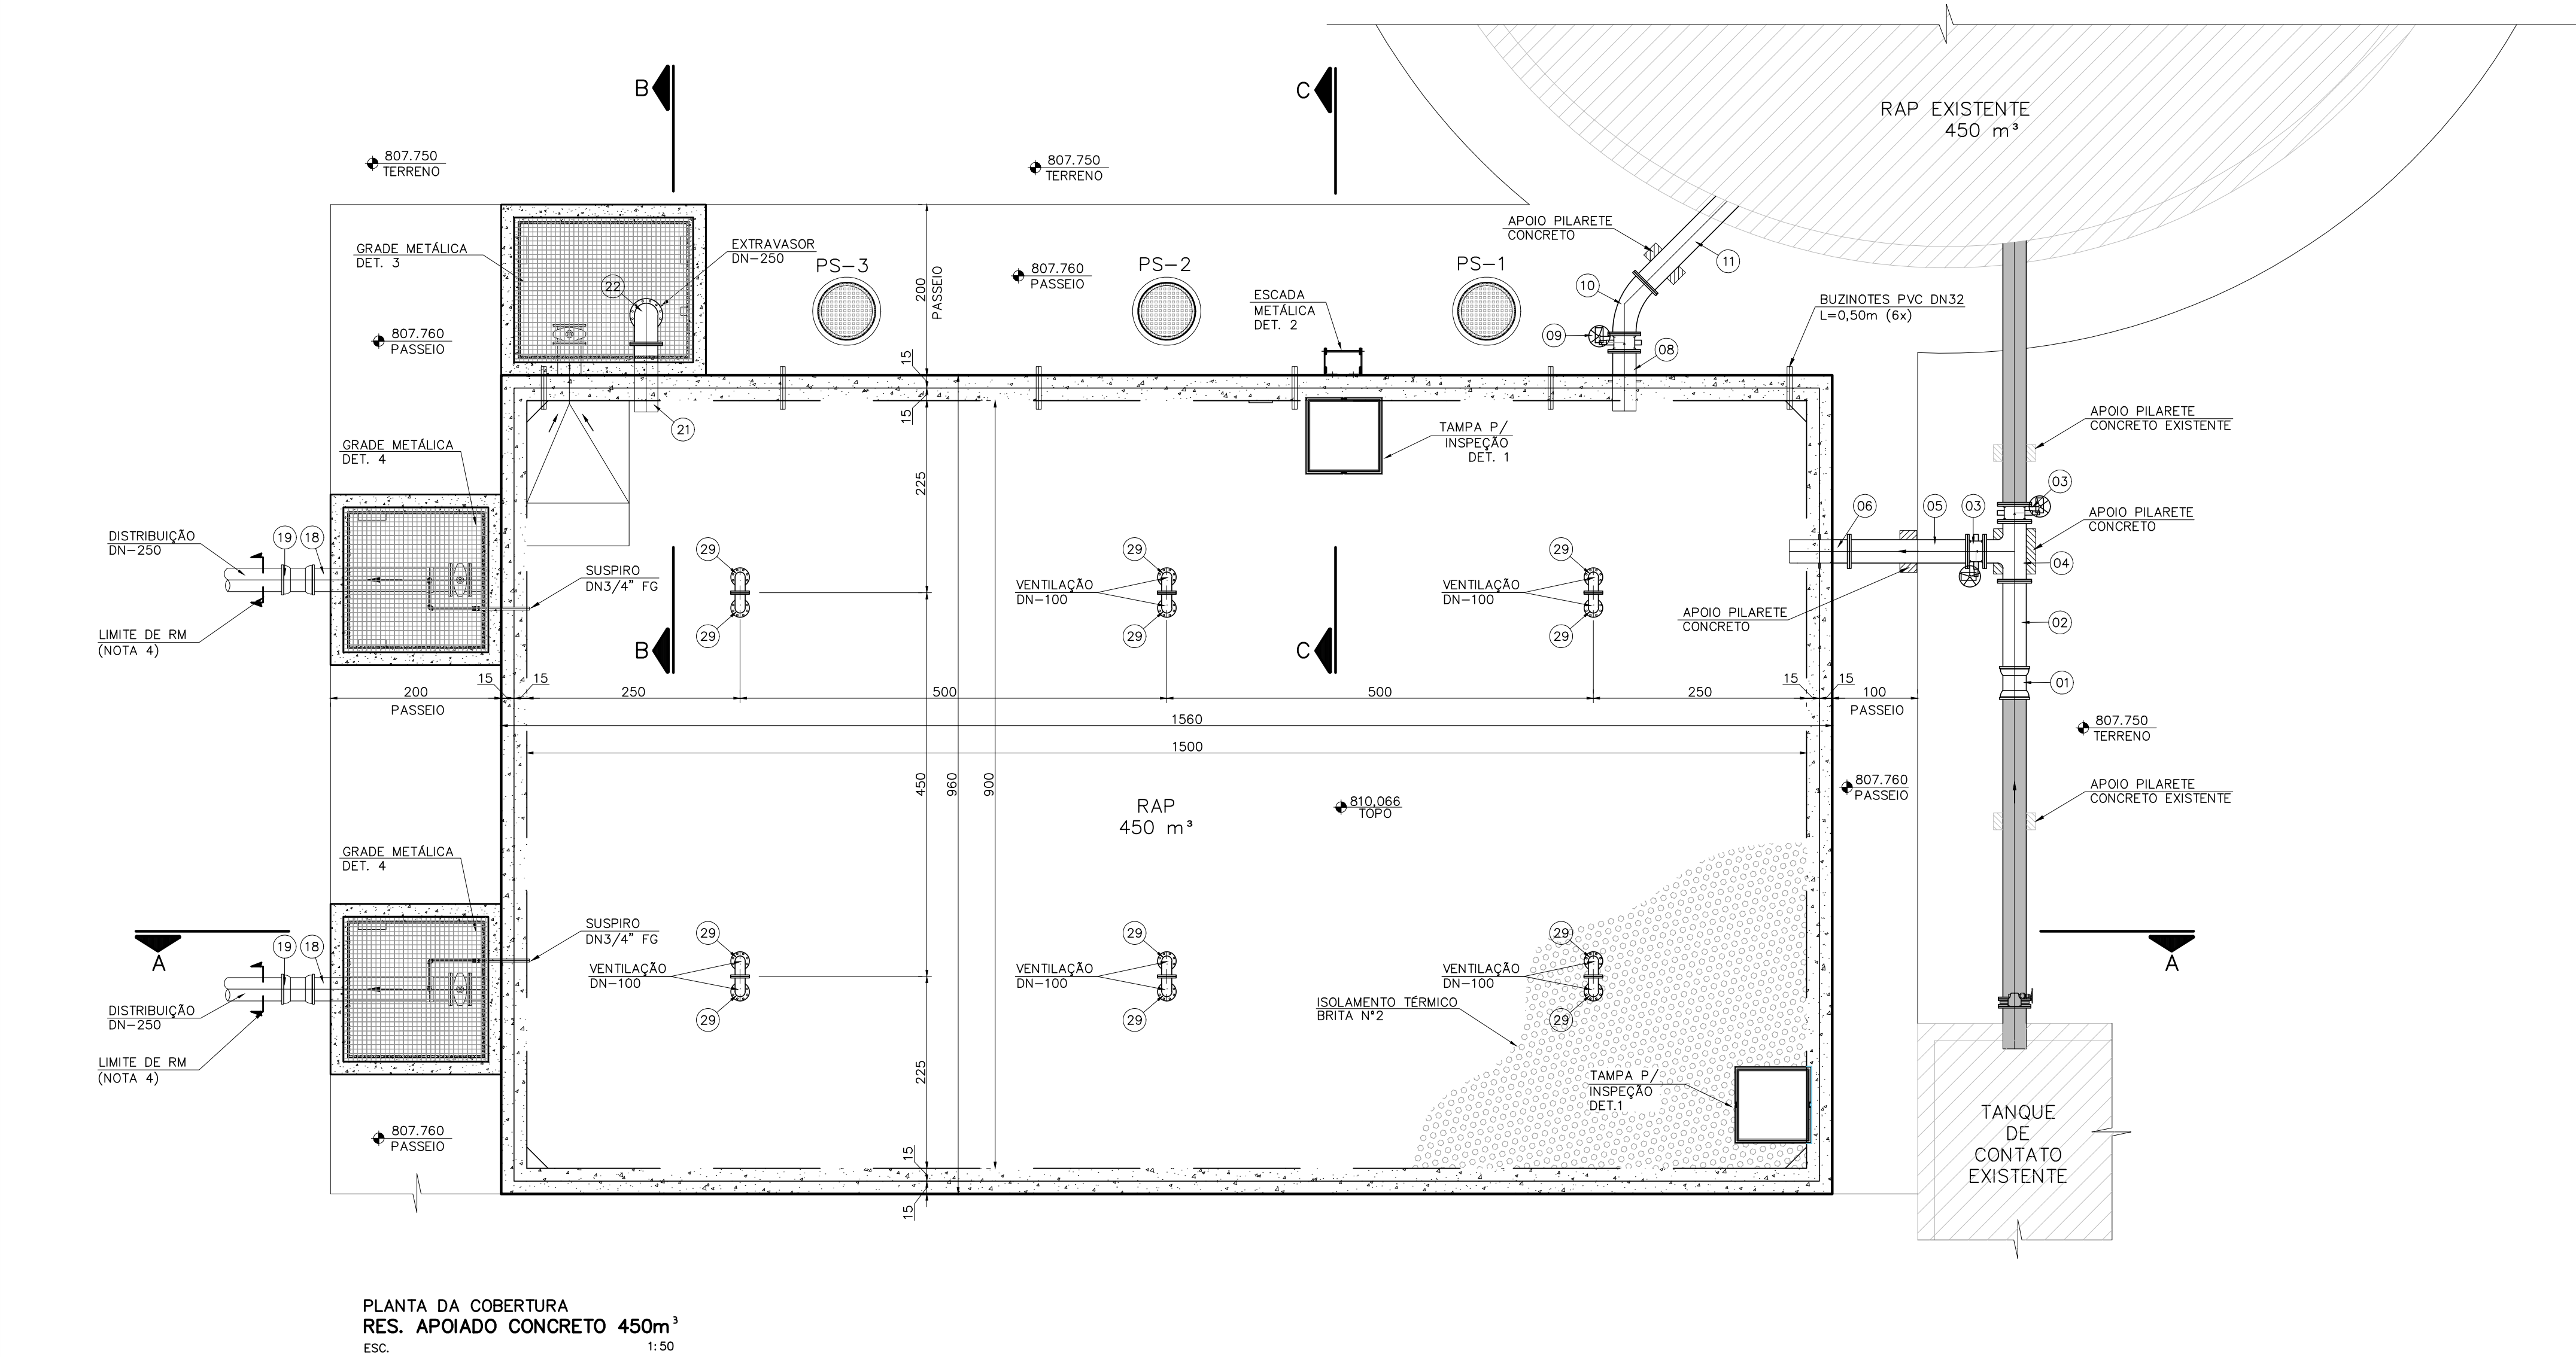

- NOTAS:
- 1 - COTAS EM CENTÍMETROS; DIÂMETROS EM MILÍMETROS ELEVACOES EM METRO.
 - 2 - AS CONEXÕES PVC PBA DEVEM SER ANCORADAS COM BLOCO DE CONCRETO CONFORME DIMENSIONAMENTO.
 - 3 - O ESGOTAMENTO DA CAIXA DEVERÁ SER, PREFERENCIALMENTE, ENCAMINHADO PARA O SISTEMA PÚBLICO DE DRENAGEM PLUVIAL, ONDE NÃO HOVER ESTA CONDIÇÃO, LANÇAR EM CAIXA SECA POSICIONADA A JUSANTE, COM COTA DE TOPO INFERIOR AO FUNDO DA CAIXA DE ESGOTAMENTO
 - 4 - ADEQUAR TRANSIÇÃO CONFORME O TIPO DE MATERIAL A SER UTILIZADO NAS LINHAS DE ALIMENTAÇÃO E DISTRIBUIÇÃO.

- NOTAS:
- UNIDADE EXISTENTE
 - TUBULAÇÃO EXISTENTE

N°	REVISÃO	DATA	R.T.	SERVIÇO AUTÁRQUICO DE ÁGUA E ESGOTO	INDICADA
01	REVISÃO	XXX/0000	PROJ. ALBERTO OLIVEIRA CHAVES CREA-68.785/D-MG	CARMO DO CAJURU-MG	N° DE FOLHAS 01/04
02	REVISÃO	XXX/000	PROJ. RENATO EUSTÁQUIO FRANÇA CREA-140.149/D-MG	SISTEMA DE ABASTECIMENTO DE ÁGUA PROJETO BÁSICO	CÓDIGO
			DES. MARCELO SOARES	RESERVATÓRIO APOIADO DE CONCRETO 450m3	DESENHO 20/54
			DATA AGOSTO/2025	PLANTA DA COBERTURA E LM	
			APROV.	Despro	