


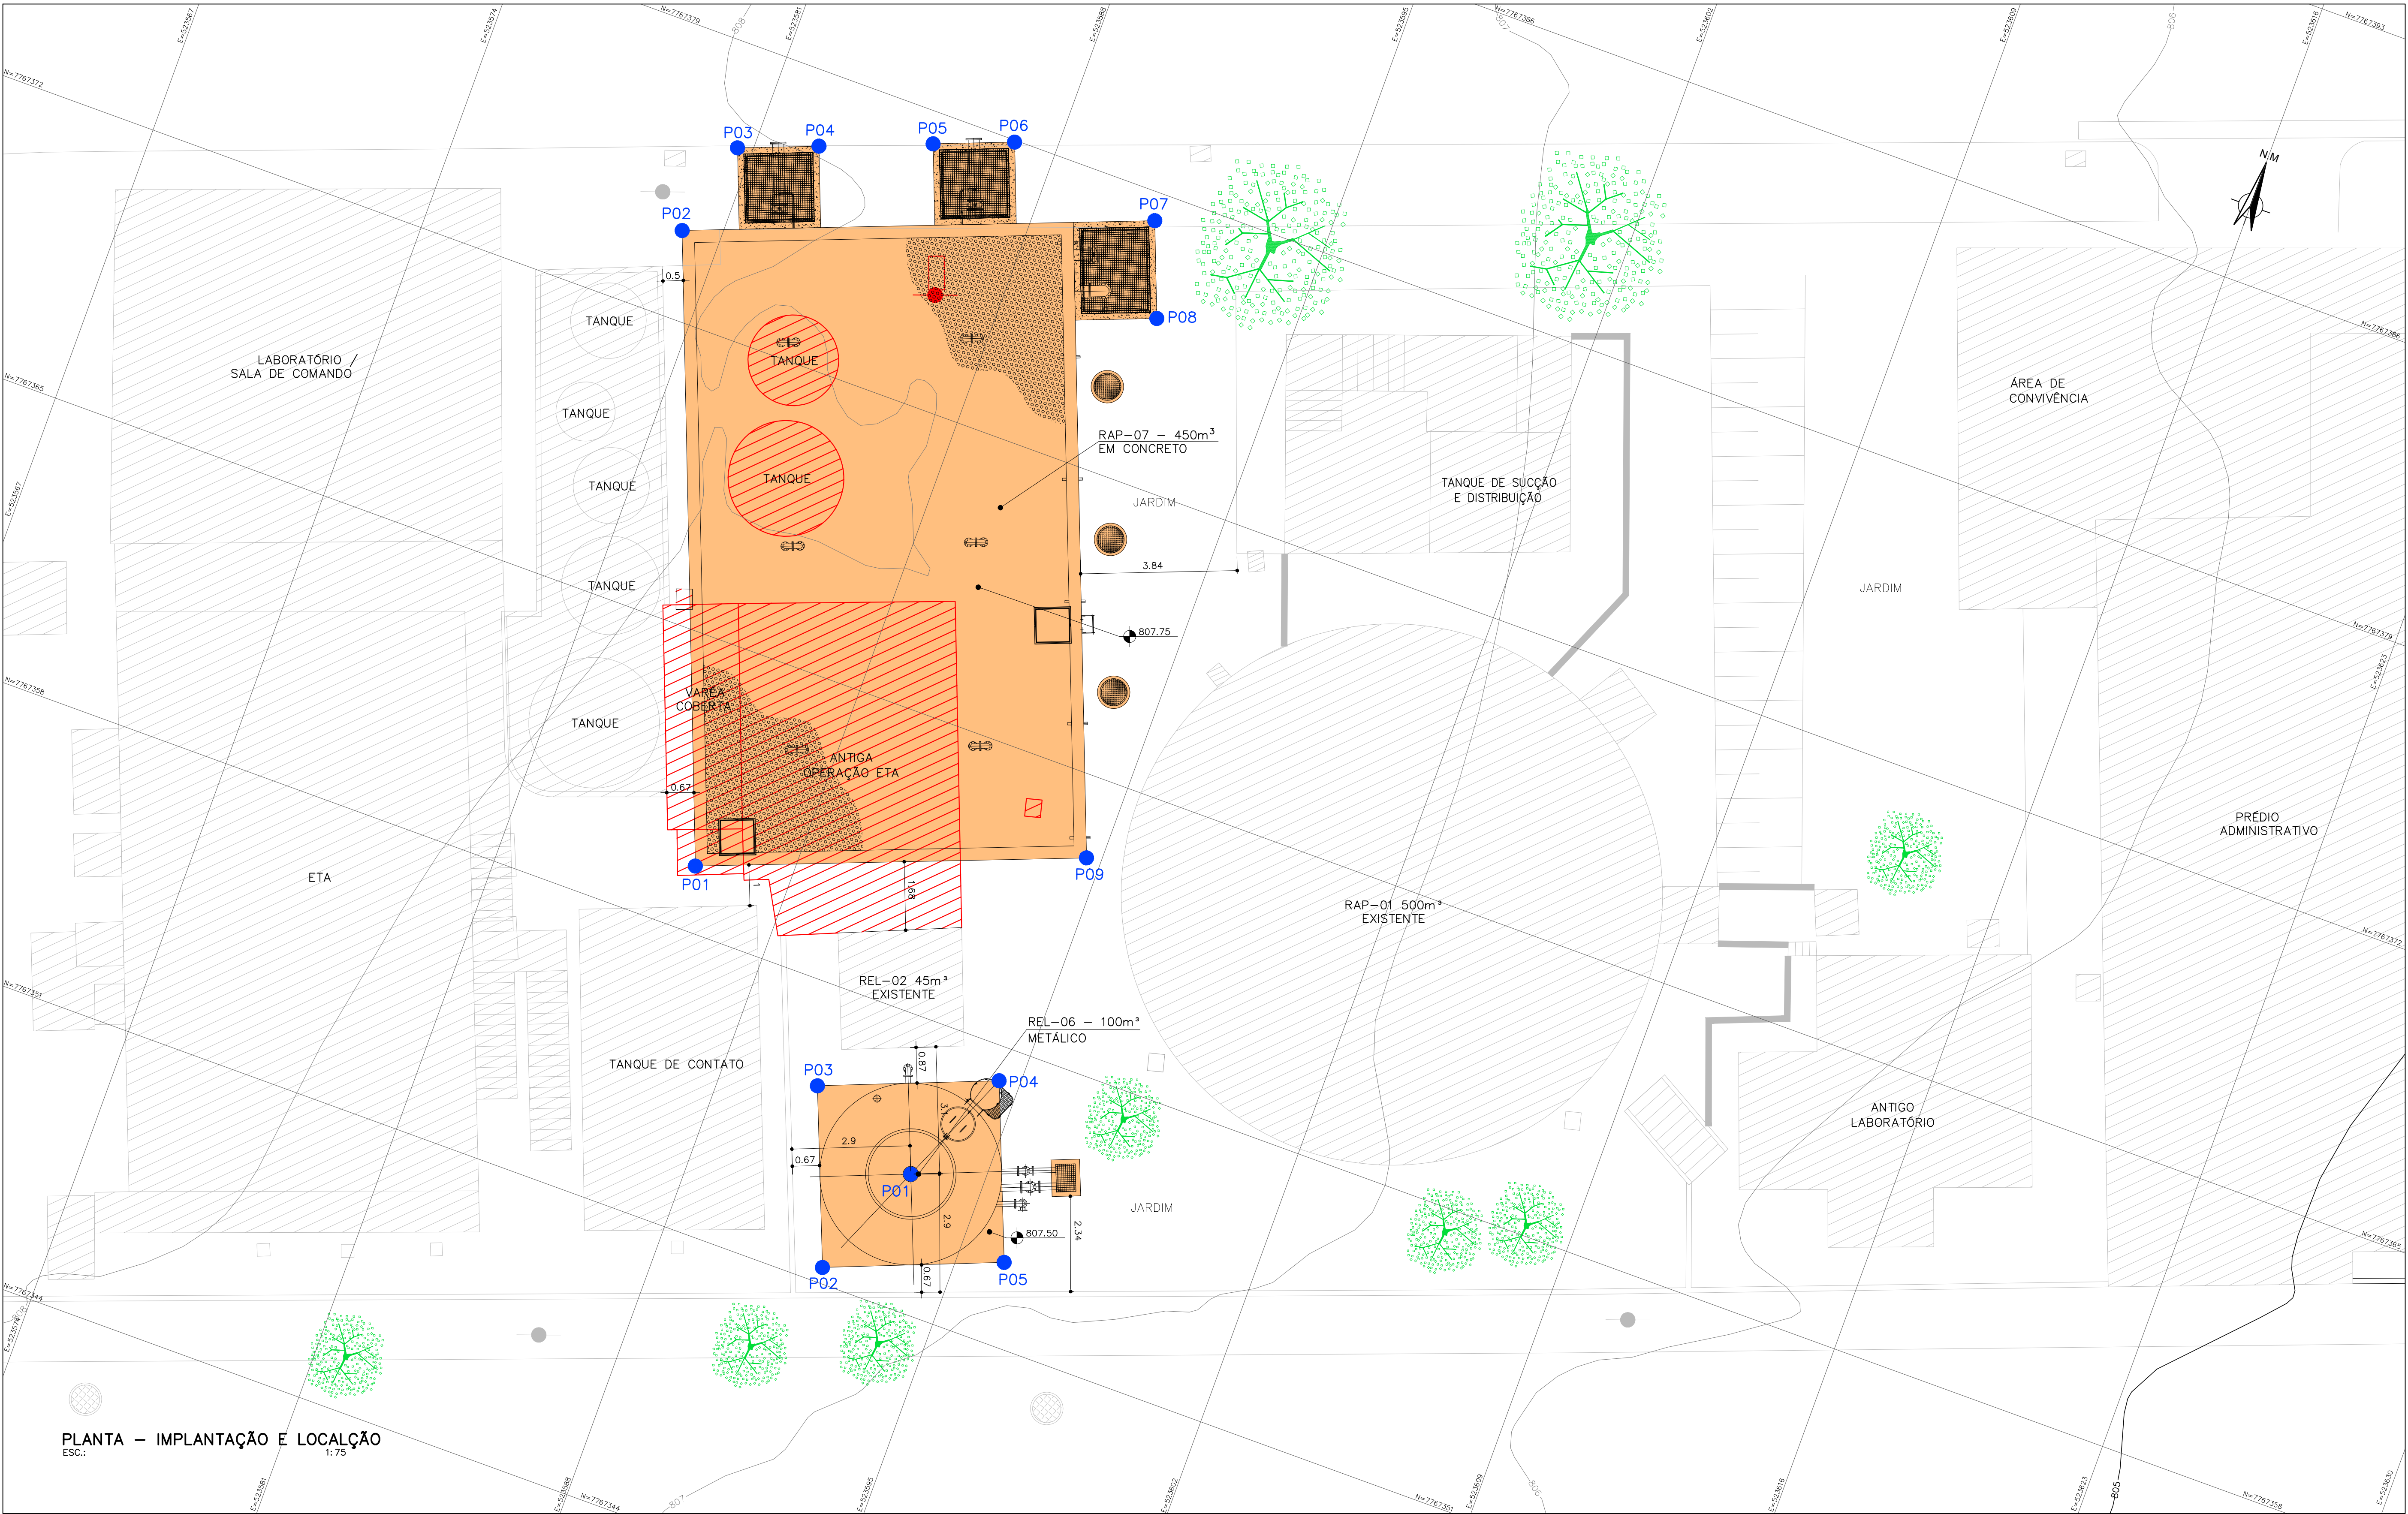

PLANTA – IMPLANTAÇÃO E LOCALÇÃO
ESC.: 1:75

- NOTAS:
- 1 - COTAS EM CENTÍMETRO, DIÂMETROS EM MILÍMETRO (EXCETO QUANDO INDICADO), ELEVACOES EM METRO, DECLIVIDADES EM METRO/METRO.
 - 2 - ADEQUAR TRANSIÇÃO CONFORME O TIPO DE MATERIAL A SER UTILIZADO NAS LINHAS DE ALIMENTAÇÃO E DISTRIBUIÇÃO.
 - 3 - DURANTE A MONTAGEM DO RESERVATÓRIO, HAVERÁ NECESSIDADE DE POSICIONAR NA HORIZONTAL, SENDO DESEJÁVEL UM ESPAÇO DE OPERAÇÃO COMPATIVEL COM A ALTURA DA UNIDADE.

LEGENDA:

- UNIDADE PROJETADA
- UNIDADE EXISTENTE
- UNIDADE A SER DEMOLIDA E OU DESATIVADA

LOCALAÇÃO DA UNIDADE						
UNIDADE	PONTO	ESTE	NORTE	PONTO	ESTE	NORTE
RESERVATÓRIO APOIADO DE CONCRETO-450m³	P01	523.586.184	7.767.360.078	P06	523.587.468	7.767.379.452
	P02	523.580.545	7.767.374.623	P07	523.591.361	7.767.378.816
	P03	523.581.128	7.767.376.994	P08	523.592.228	7.767.376.578
	P04	523.582.992	7.767.377.717	P09	523.595.135	7.767.363.548
	P05	523.585.603	7.767.378.729			

LOCALAÇÃO DA UNIDADE			
UNIDADE	PONTO	ESTE	NORTE
RESERVATÓRIO ELEVADO METÁLICO-100m³	P01	523.593.737	7.767.354.781
	P02	523.592.484	7.767.351.887
	P03	523.590.843	7.767.356.034
	P04	523.594.990	7.767.357.676
	P05	523.596.631	7.767.353.529

N°	REVISÃO	DATA	R.T. ALBERTO OLIVEIRA CHAVES CREA-68.785/D-MG	SAVAT SERVIÇO AUTÁRQUICO DE ÁGUA E ESGOTO CARMO DO CAJURU-MG	INDICADA
01	REVISÃO	XXX/0000	PROJ. RENATO EUSTÁQUIO FRANÇA CREA-140.149/D-MG	SISTEMA DE ABASTECIMENTO DE ÁGUA PROJETO BÁSICO ETA RAP-07_450m³(CONCRETO) REL-06_100m³(METÁLICO) IMPLANTAÇÃO E LOCAÇÃO	N° DE FOLHAS 01/01
02	REVISÃO	XXX/0000	DES. MARCELO SOARES		CÓDIGO
			DATA AGOSTO/2025	Despro DESENVOLVIMENTO DE PROJETOS	DESENHO
			APROV.		16/54