

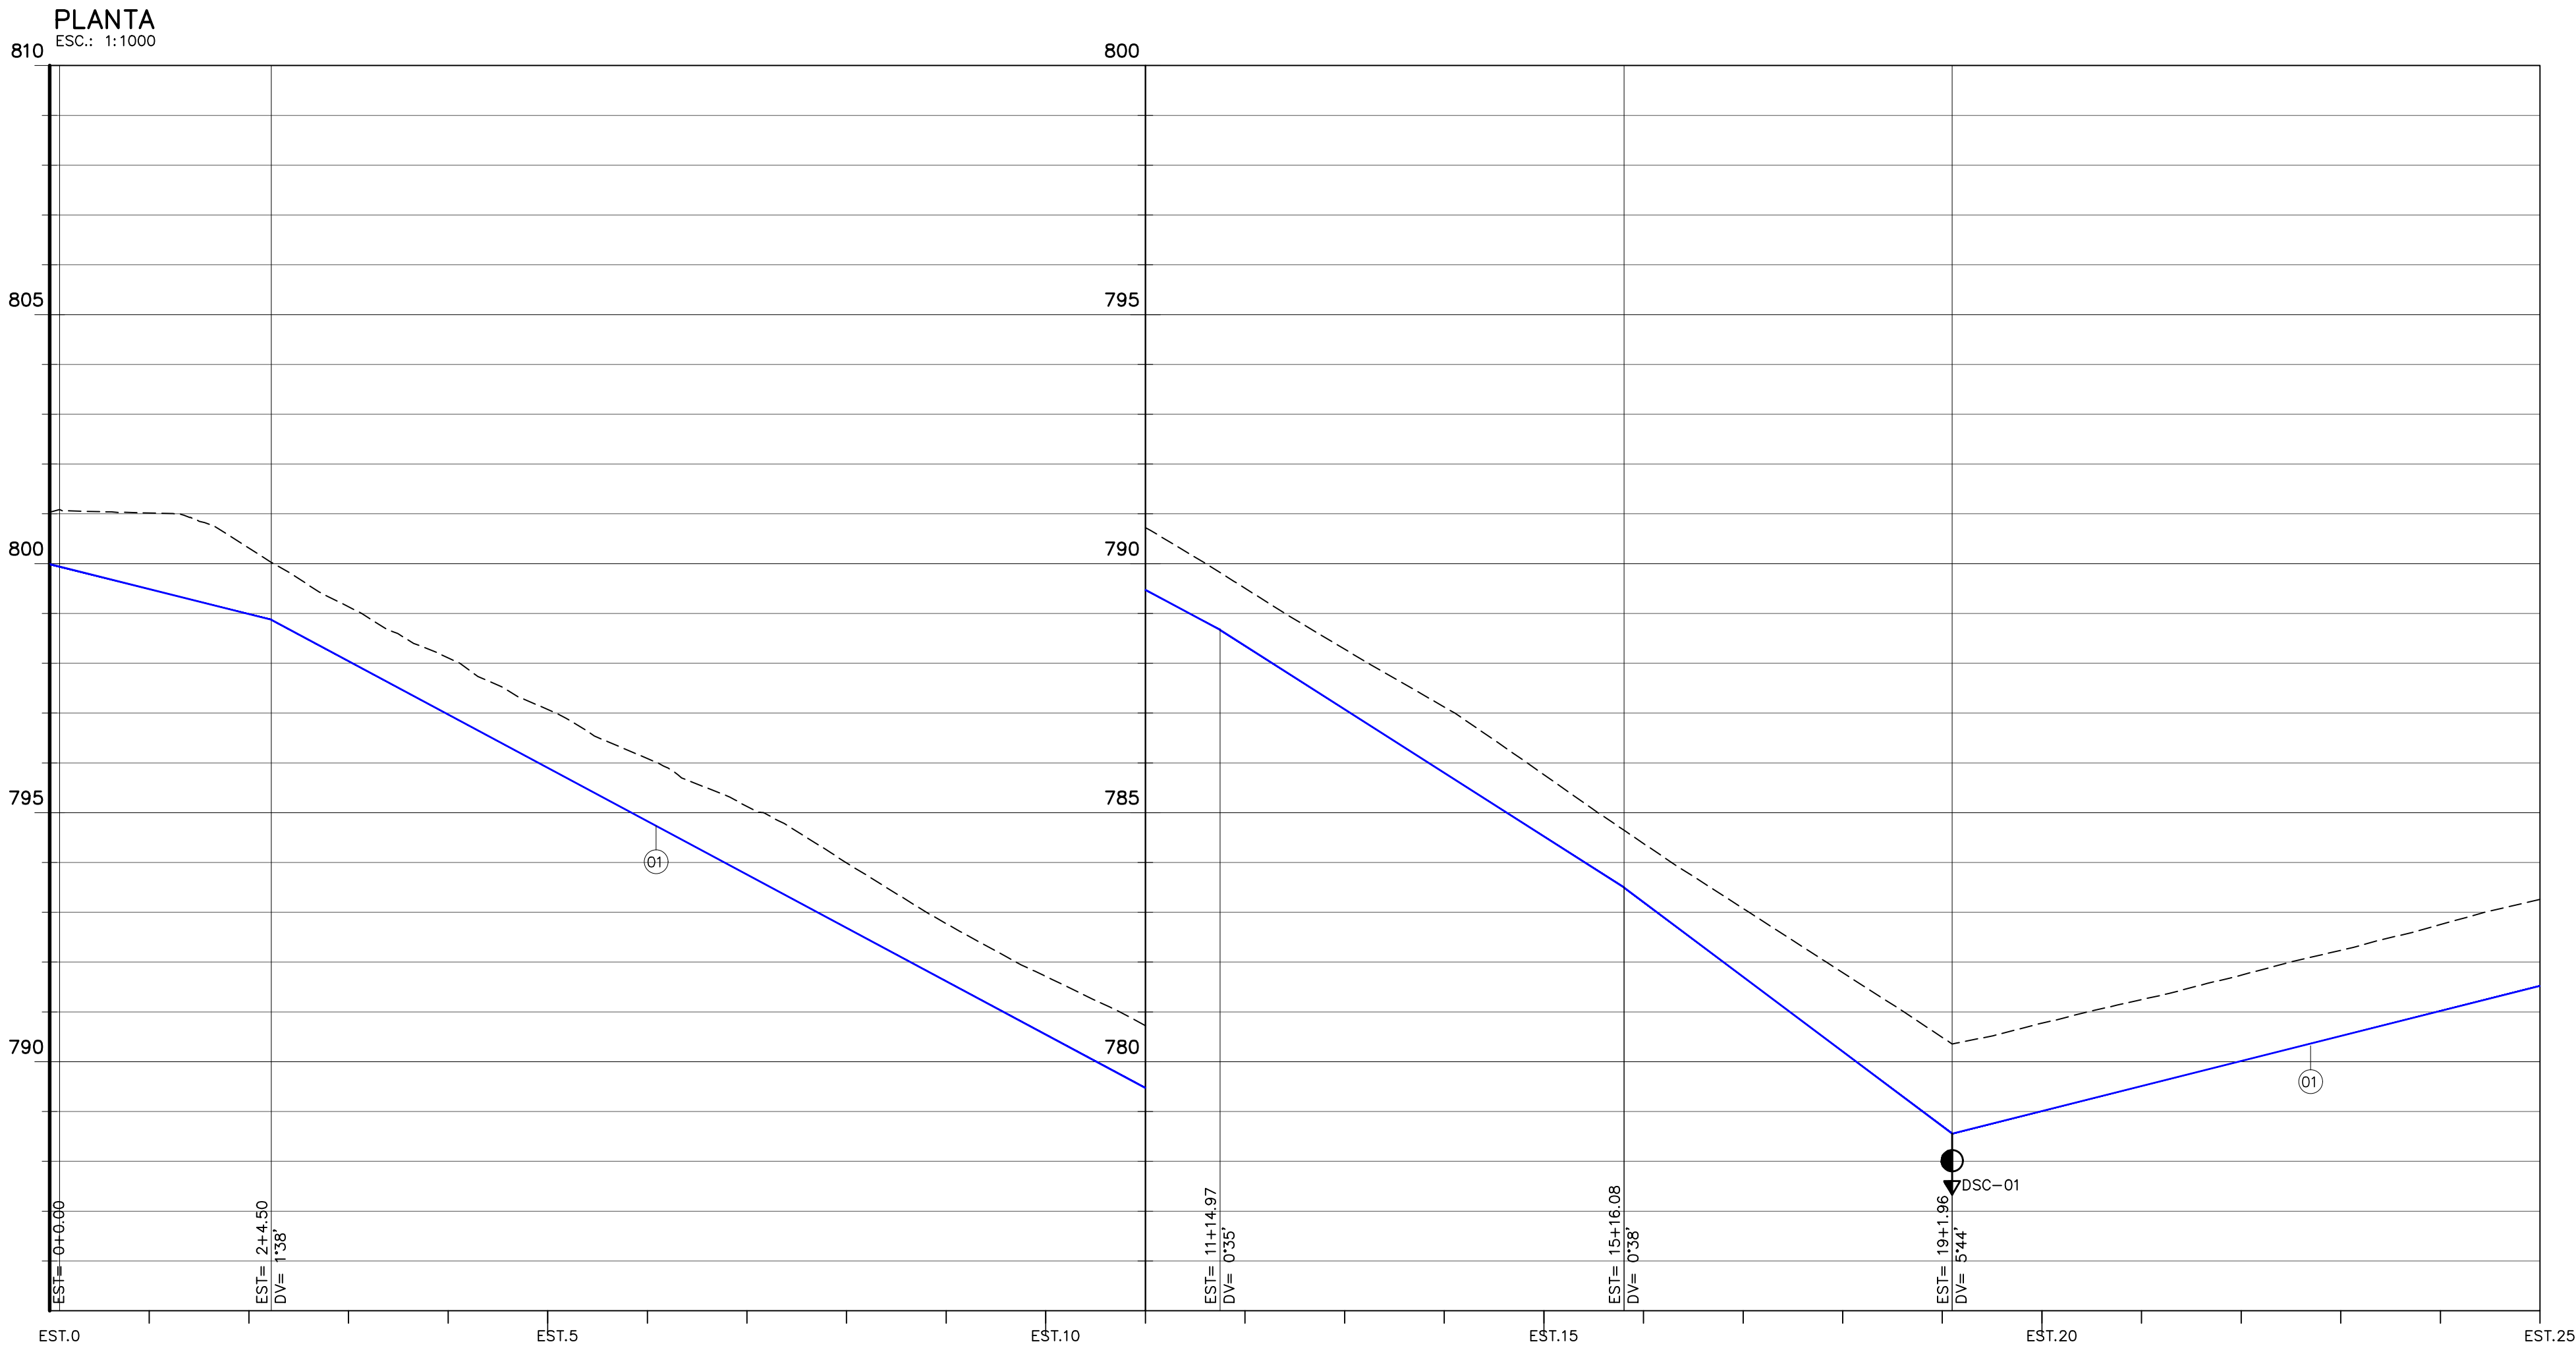
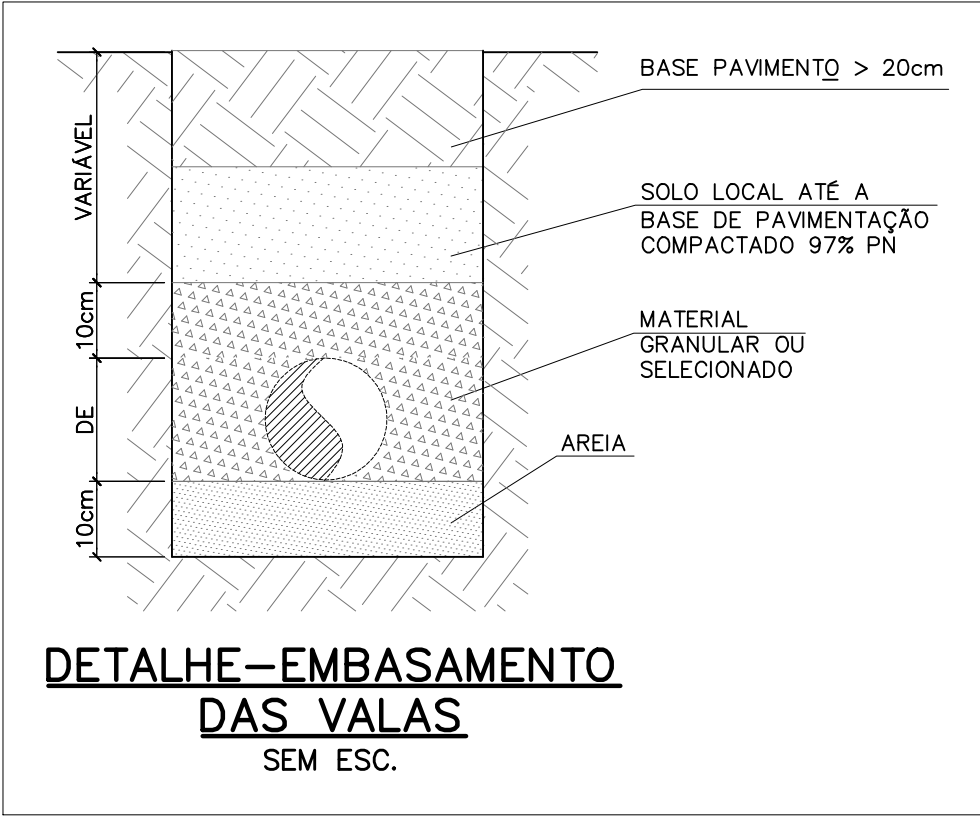
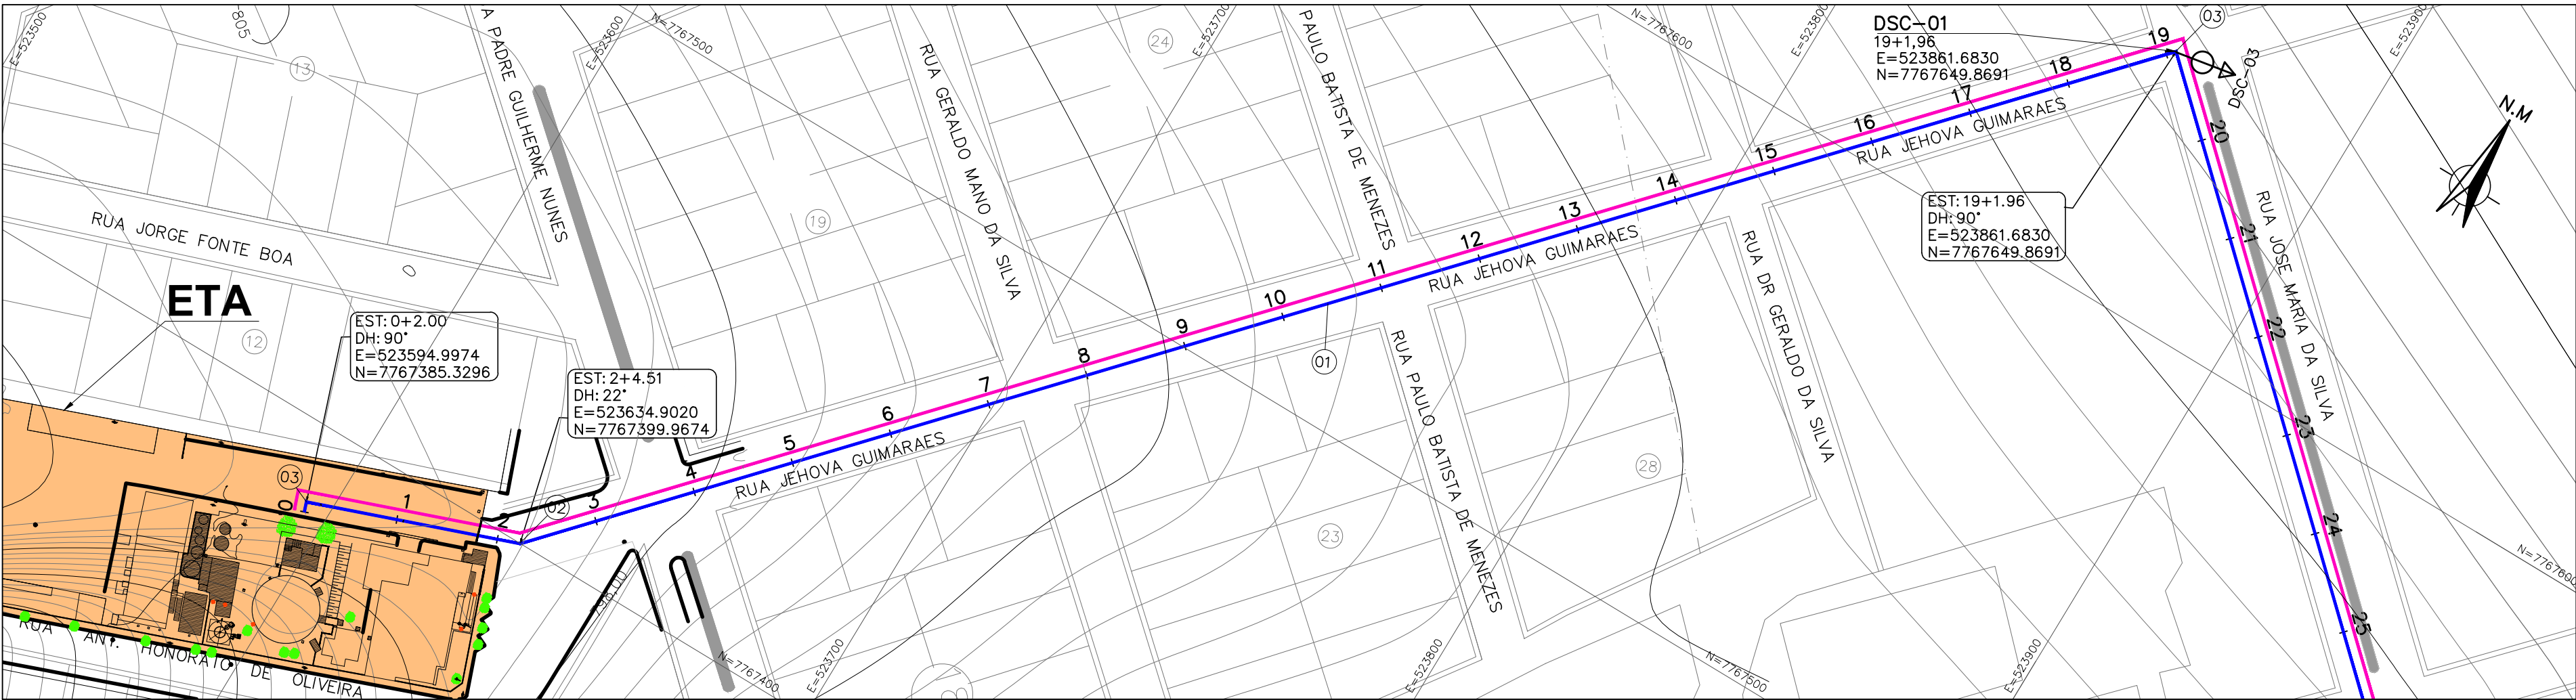


TABELA DE EMPUXO AAT01 TRECHO 01				
ESTACA	DIÂMETRO (DN)	P (m.c.a.)	ÂNGULO (°)	EMPUXO (Kg)
0+2,00	200	35,00	90	1555,10
2+4,51	200	35,00	90	1555,10
19+1,96	200	50,00	45	1202,32
70+12,22	200	26,00	90	1155,22
75+11,05	200	31,00	90	1377,38
92+15,77	200	23,00	90	1021,93
93+19,16	200	23,00	90	1021,93

EXTENSÃO (m)	44,51	190,47	81,11	65,89	118,00
COTA DO TERR. (m)	801,039	800,025	789,822	784,448	780,256
COTA GIT. (m)	799,989	798,875	788,672	783,498	778,556
PROFUNDIDADE (m)	1,050	1,150	1,150	1,150	1,800
DECLIVIDADE (%)	2,502%	5,357%	6,379%	7,500%	2,512%
EXTENSÃO (m): ACUMULADA	0,00	44,51	234,97	316,08	381,96
DIÂMETRO/MATERIAL	TUBO DN200 - PVC-O PB JGS NBR 15750 PN12.5				
PAVIMENTO	ASFALTO				

PERFIL
ESC.: H=1:1000
V=1:100

NOTAS:
1 - COTAS E ELEVAÇÕES EM METROS, DIÂMETROS EM MILÍMETROS E DECLIVIDADE EM %, EXETO ONDE INDICADO.
2 - PARA LISTA DE MATERIAL VER DESENHO Nº38/48

REFERÊNCIAS:
R1 - PARA DETALHAMENTO DAS CAIXAS DE DESCARGA E VENTOSA, VER DESENHOS Nº 39/48 E 40/48
R2 - PLANTA E PERFIL AAT-01 DESENHOS 35/48 A 38/48

LEGENDA:

- UNIDADES PROJETADAS

WNT-XX

CAIXA DE VENTOSA PROJETADA


DSC-XX

CAIXA DE DESCARGA PROJETADA
- ADUTORA EXISTENTE A SER UTILIZADA COMO REDE DE DISTRIBUIÇÃO DN 150mm

ADUTORA DE ÁGUA TRATADA

TERRENO NATURAL

ARTICULAÇÃO:

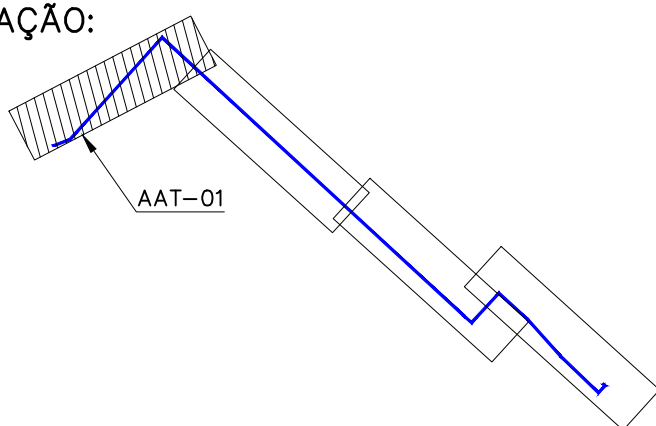

Nº	REVISÃO	DATA
01	EMIÇÃO INICIAL	AGOSTO/2025

R.T. ALBERTO OLIVEIRA GOMES CREA-68.765/D-MG PROJ. RENATO ESTÁQUIO FRANÇA CREA-140.149/D-MG DES. RAQUEL SANTOS DATA AGOSTO/2025 APROV.
--

SERVIÇO AUTÁRQUICO DE ÁGUA E ESGOTO CARMO DO CAJURU-MG SISTEMA DE ABASTECIMENTO DE ÁGUA ADUTORA DE ÁGUA TRATADA - AAT 01 - TRECHO 01 RECALQUE ESTAQUEAMENTO - 0+0,00 Á 25+0,00 PLANTA, PERFIL Despro DESENVOLVIMENTO DE PROJETOS

ESCALA 1:1000 Nº DE FOLHAS 01/06 CÓDIGO DESENHO 39/54
