
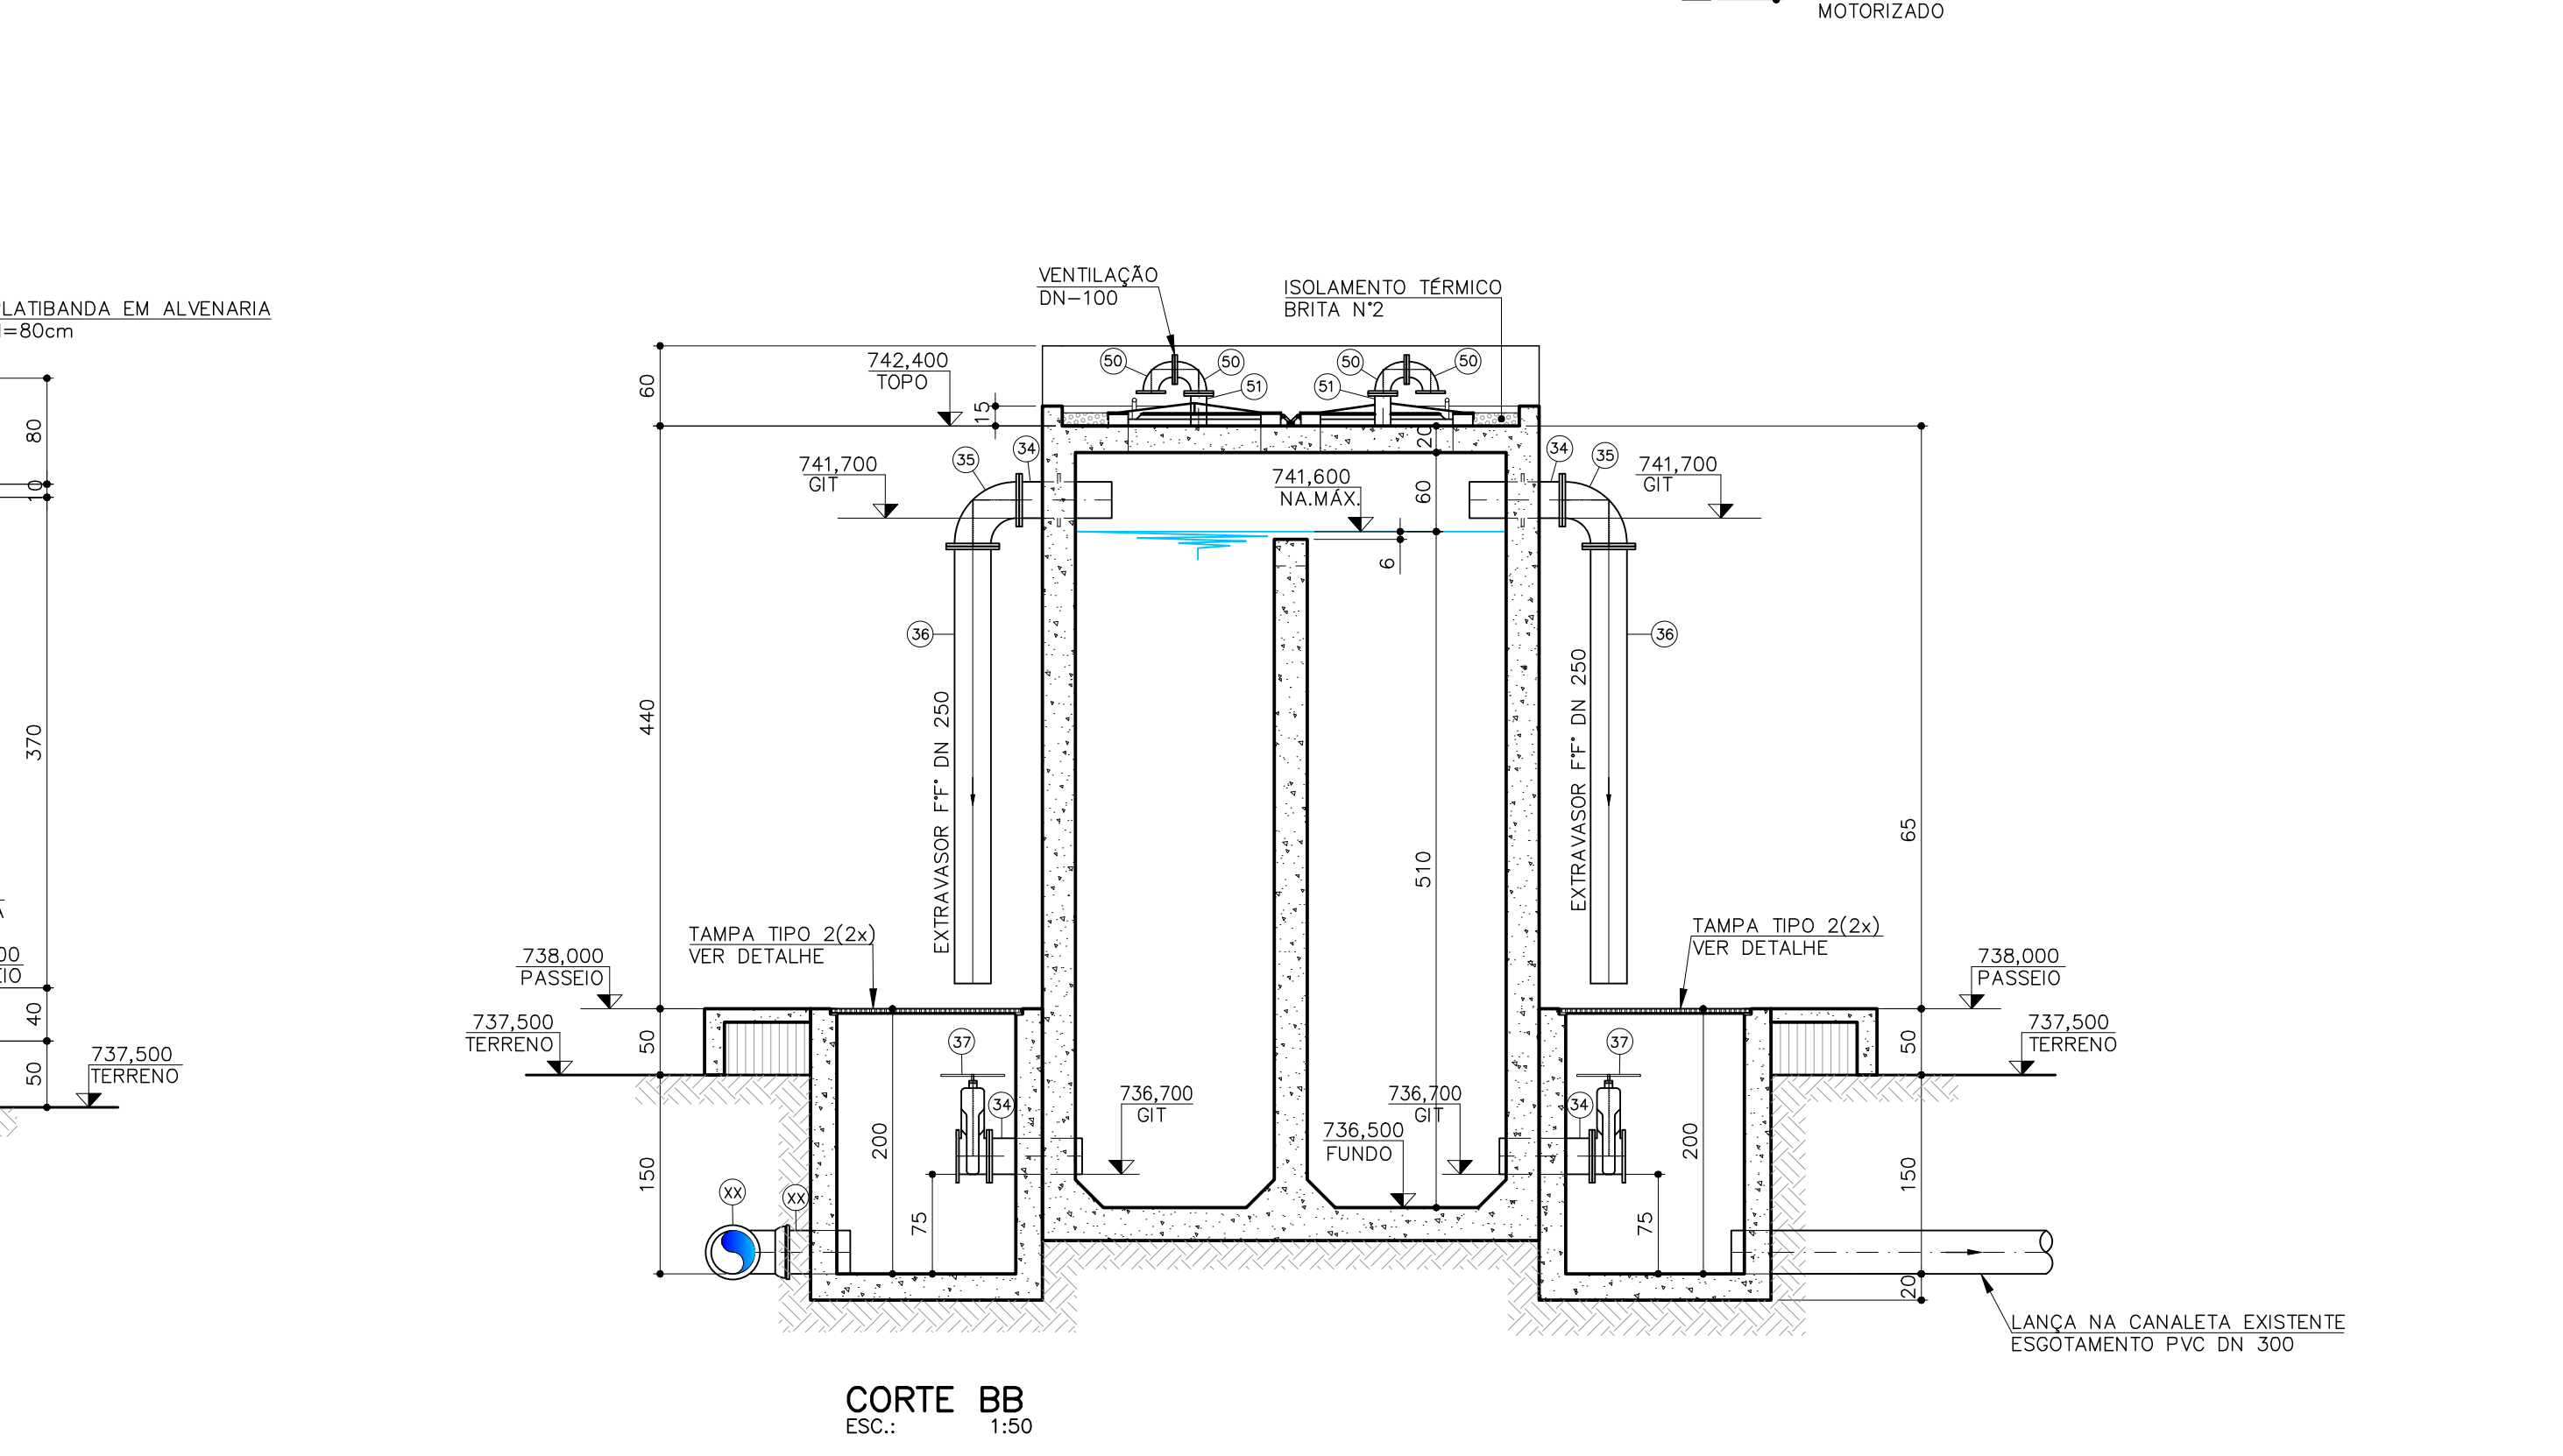


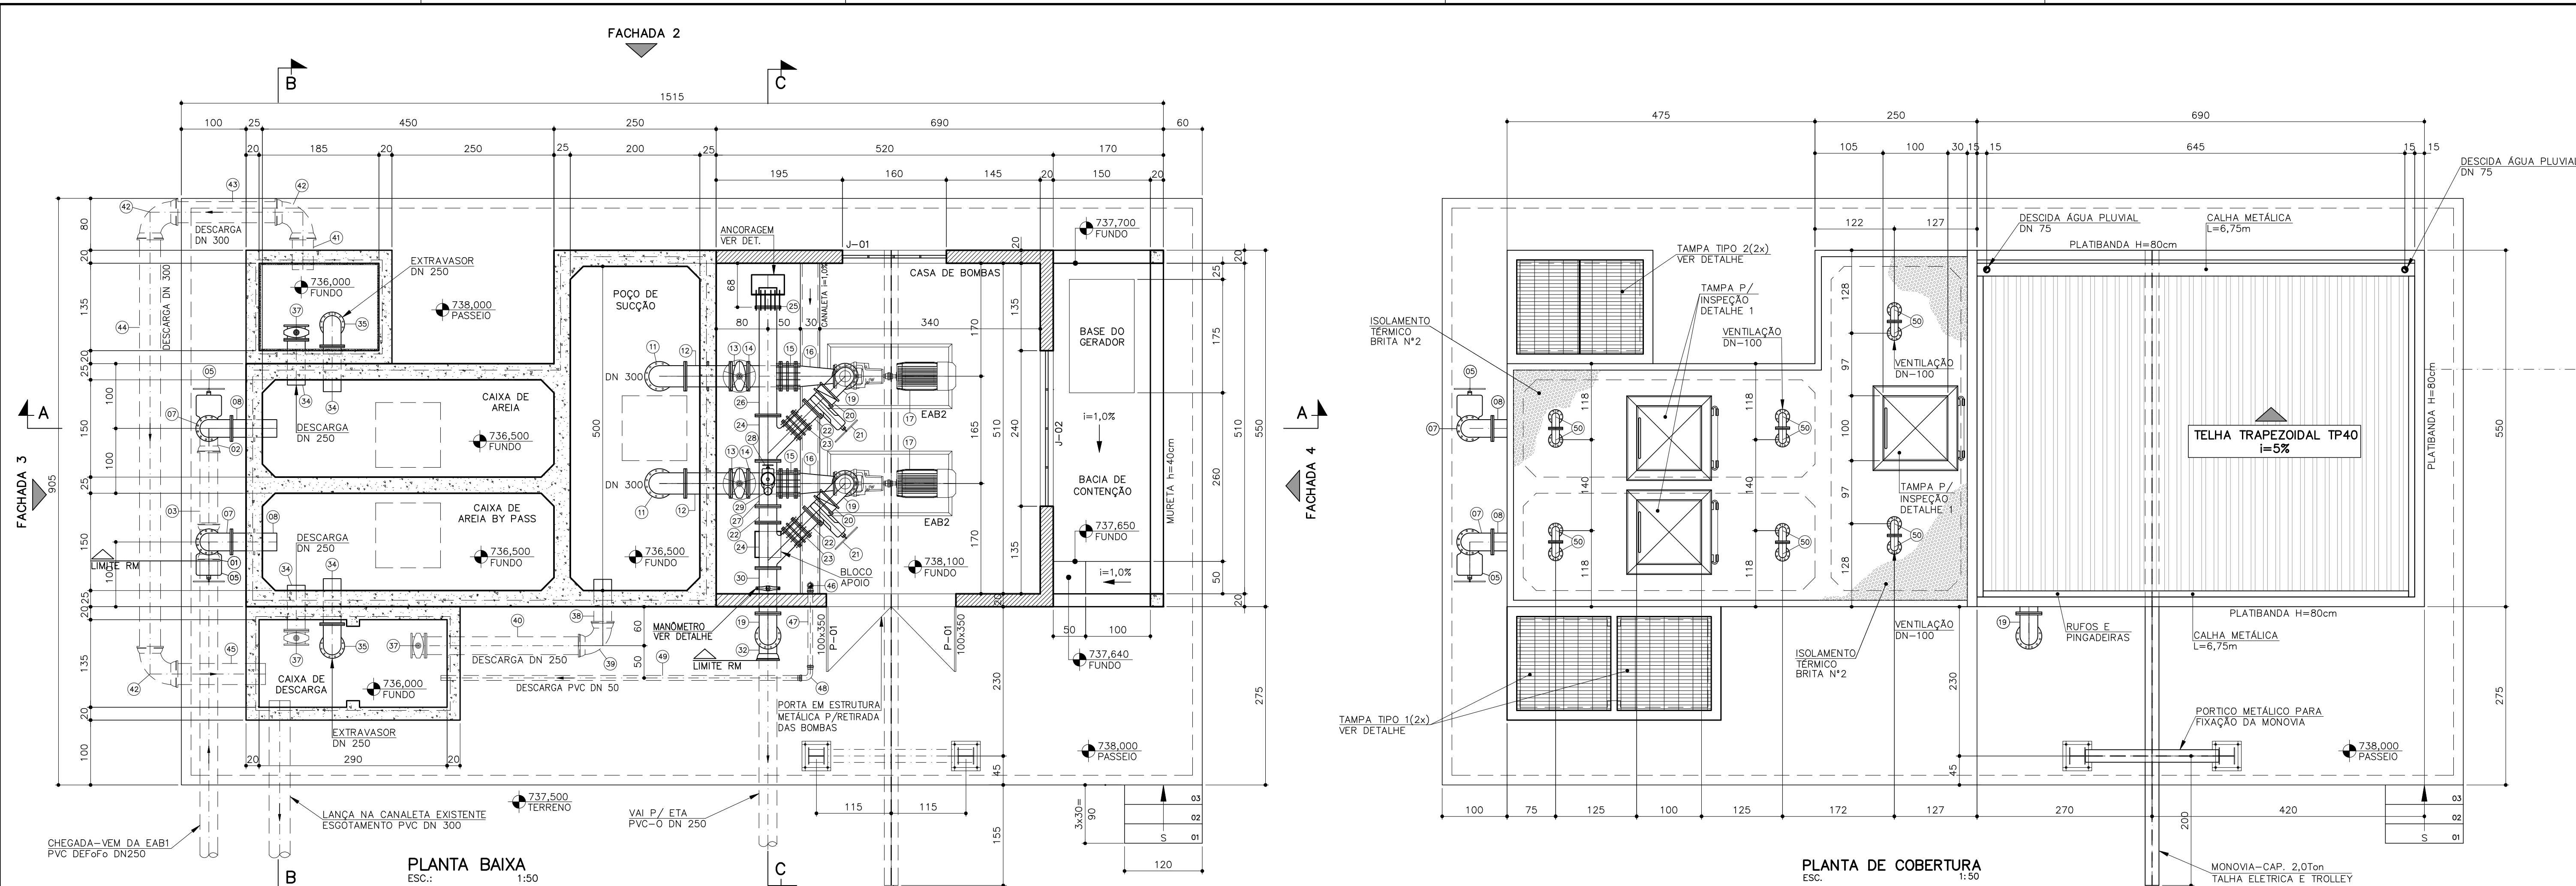

NOTAS:
1 - COTAS E DIMENSÕES EM CENTÍMETROS, DIÂMETROS EM MILÍMETROS, ELEVAÇÕES EM METROS, EXCETO ONDE INDICADO.

N°	REVISÃO	DATA	R.T. ALBERTO OLIVEIRA OLIVEIRA CREA-68.765/D-MG	SERVIÇO AUTÁRQUICO DE ÁGUA E ESGOTO CARMO DO CAJURU-MG	ESCALA INDICADA
	REVISÃO	JULHO/2025	PROJ. RENATO EUSTÁQUIO FRANÇA CREA-140.145/D-MG	SISTEMA DE ABASTECIMENTO DE ÁGUA	N° DE FOLHAS 07/10
			DES. BEATRIZ MIRANDA BARBOSA	PROJETO BÁSICO CAPTAÇÃO - EAB02 PLANTAS E CORTES	CÓDIGO
			APROV. AGOSTO/2025	Despro RESERVATÓRIO DE PROJETOS	DESENHO 08/XX