
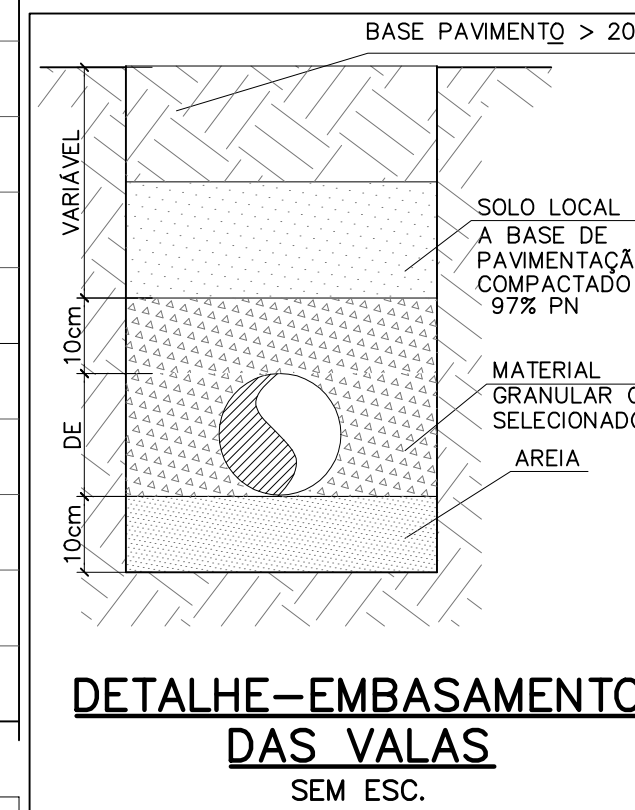
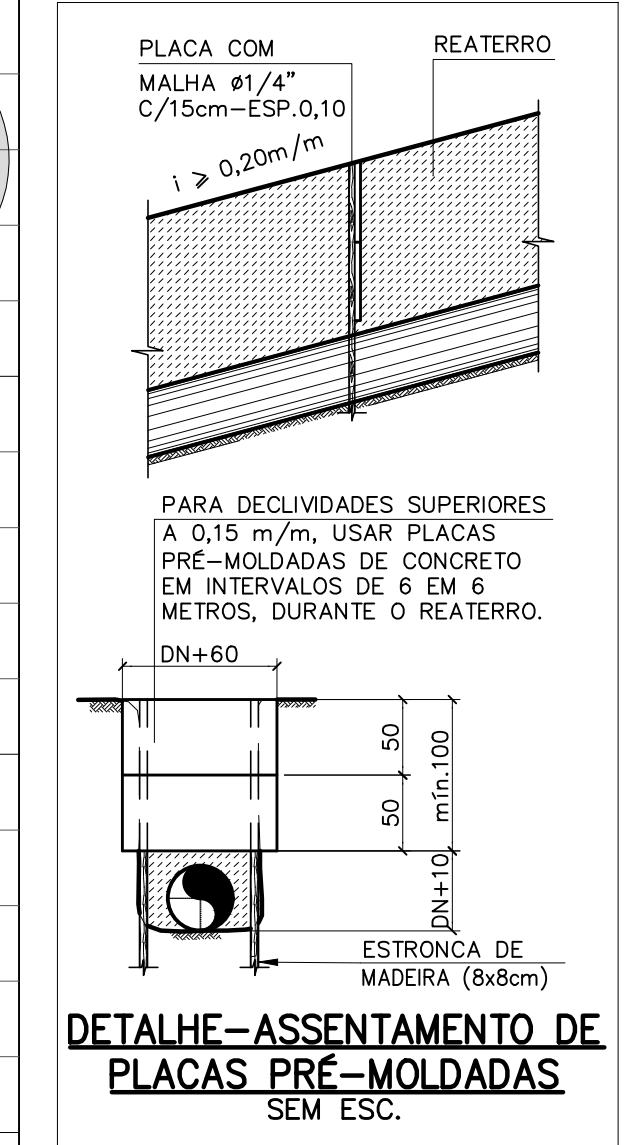


PLANTA
ESC.: 1:1000

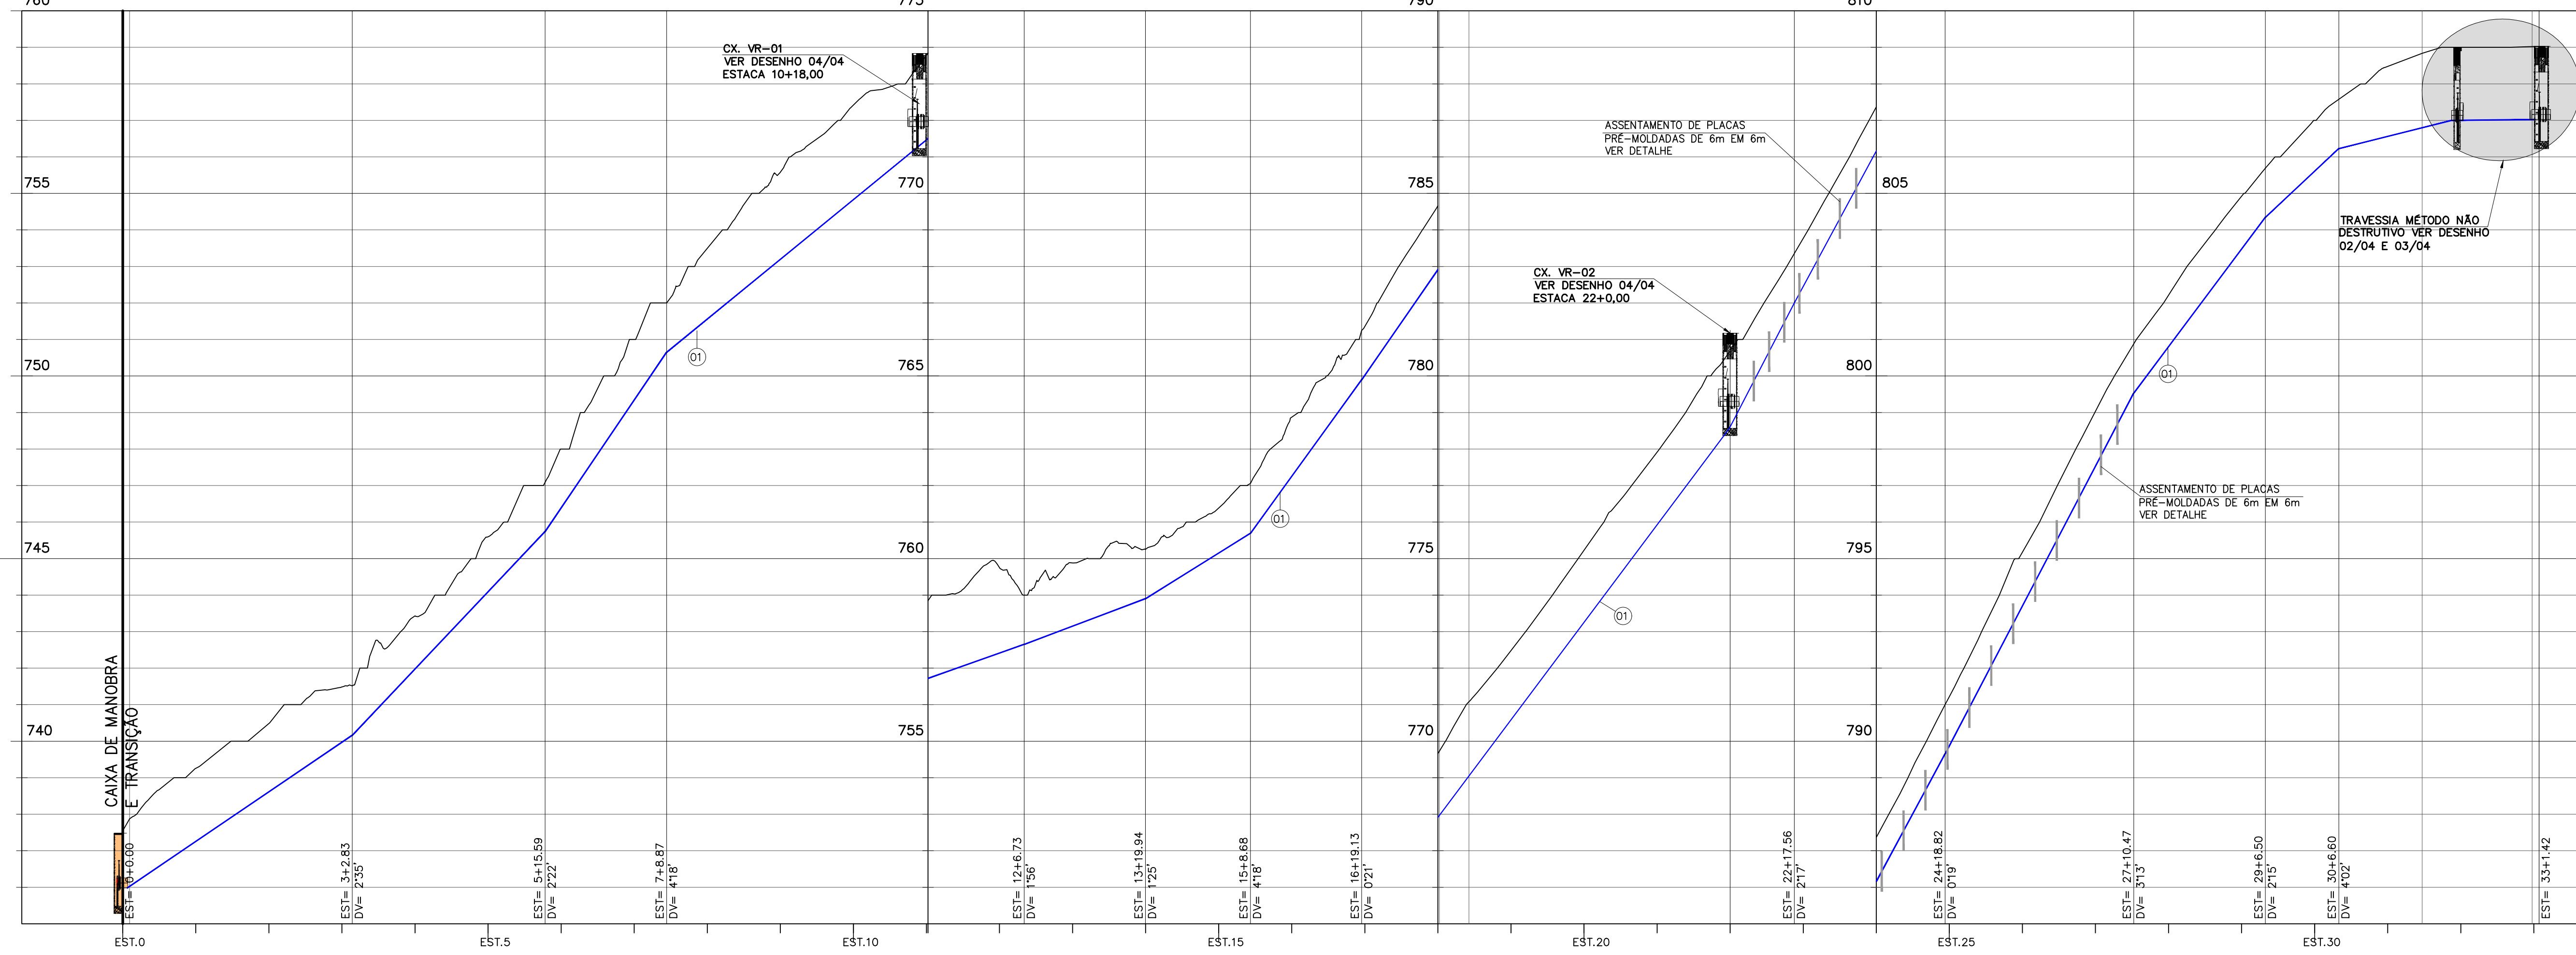

EXTENSÃO (m)	62.83	52.77	33.27	69.13	28.73	33.21	28.74	30.45	20.87	80.00	17.57	41.25	51.66	36.03	20.10	54.81
COTA DO TERR. (m)	737.734	741.512	747.088	752.000	758.620	759.000	760.251	762.061	766.247	769.660	780.698	783.356	791.000	800.880	805.693	807.577
COTA GIT. (m)	736.384	740.162	745.738	750.650	756.520	757.650	758.901	760.692	764.897	767.910	778.598	782.000	789.650	799.530	804.343	806.227
PROFUNDIDADE (m)	1.350	1.350	1.350	1.350	2.100	1.350	1.350	1.368	1.350	1.750	2.100	1.356	1.350	1.350	1.350	1.288
DECLIVIDADE (%)	6.014%	10.566%	14.763%	7.153%	7.153%	3.766%	6.233%	13.809%	14.441%	13.360%	19.350%	18.544%	19.126%	13.358%	9.375%	2.296%
EXTENSÃO (m): ACUMULADA	0.00	62.83	115.59	148.87	246.73	279.94	308.68	339.13	360.00	440.00	457.56	498.82	550.47	596.50	606.60	661.42
DÍAMETRO/MATERIAL PAVIMENTO	TERRA					TUBO DN250 - PVC-O PB JGS NBR 15750 PN16					ASFALTO					

PERFIL
ESC.: H=1:1000
V=1:100

NOTAS:
1 - COTAS E ELEVACOES EM METROS, DIAMETROS EM MILIMETROS E DECLIVIDADE EM %, EXETO ONDE INDICADO.

- LEGENDA:
- UNIDADES PROJETADAS
 - ADUTORA DE AGUA BRUTA PROJETADA
 - ADUTORA DE AGUA BRUTA EXISTENTE
 - TERRENO NATURAL
 - IDENTIFICACAO DAS ESTACAS DE 20m A 20m

TABELA DE EMPUXO - AAB02				
ESTACA	DIAMETRO (DN)	P (m.c.a.)	ANGULO (°)	EMPUXO (Kg)
BLOCO DE APOIO	250	100	90	6942,43
0+1,86	250	100	11	941,03
18+0,43	250	53,0	22	992,90
18+8,49	250	52,0	22	974,16

RELAÇÃO DE MATERIAIS			
ITEM	DESCRIÇÃO	DIAM.	UND. QUANT.
TUBOS, CONEXÕES, VÁLVULAS E ACESSÓRIOS P/ TRANSPORTE DE ÁGUA SOB PRESSÃO			
AAB-02			
01	TUBO PVC-O PB JGS NBR 15750 PN12.5	250	m 661,42
02	CURVA 11° FT* COM BOLSAS JGS - C11JGS	250	Pq 01
03	CURVA 22° FT* COM BOLSAS JGS - C22JGS	250	Pq 02

N°	REVISÃO	DATA	R.T.	SERVIÇO AUTÁRQUICO DE ÁGUA E ESGOTO	ESCALA
01	EMISSION INICIAL	AGOSTO/2025	ALBERTO OLIVEIRA GOMES CREA-68.765/D-MG	CARMO DO CAJURU-MG	1:1000
PROJ. RENATO ESTÁGIO FRANÇA CREA-140.149/D-MG				SISTEMA DE ABASTECIMENTO DE ÁGUA	N° DE FOLHAS
RAQUEL SANTOS				ADUTORA DE ÁGUA BRUTA - AAB-02	01/04
DATA				ESTAKEAMENTO - 0+0,00 Á 33+1,42	CÓDIGO
APROV.				PLANTA, PERFIL E RELAÇÃO DE MATERIAIS	DESENHO
				Despro	12/54