



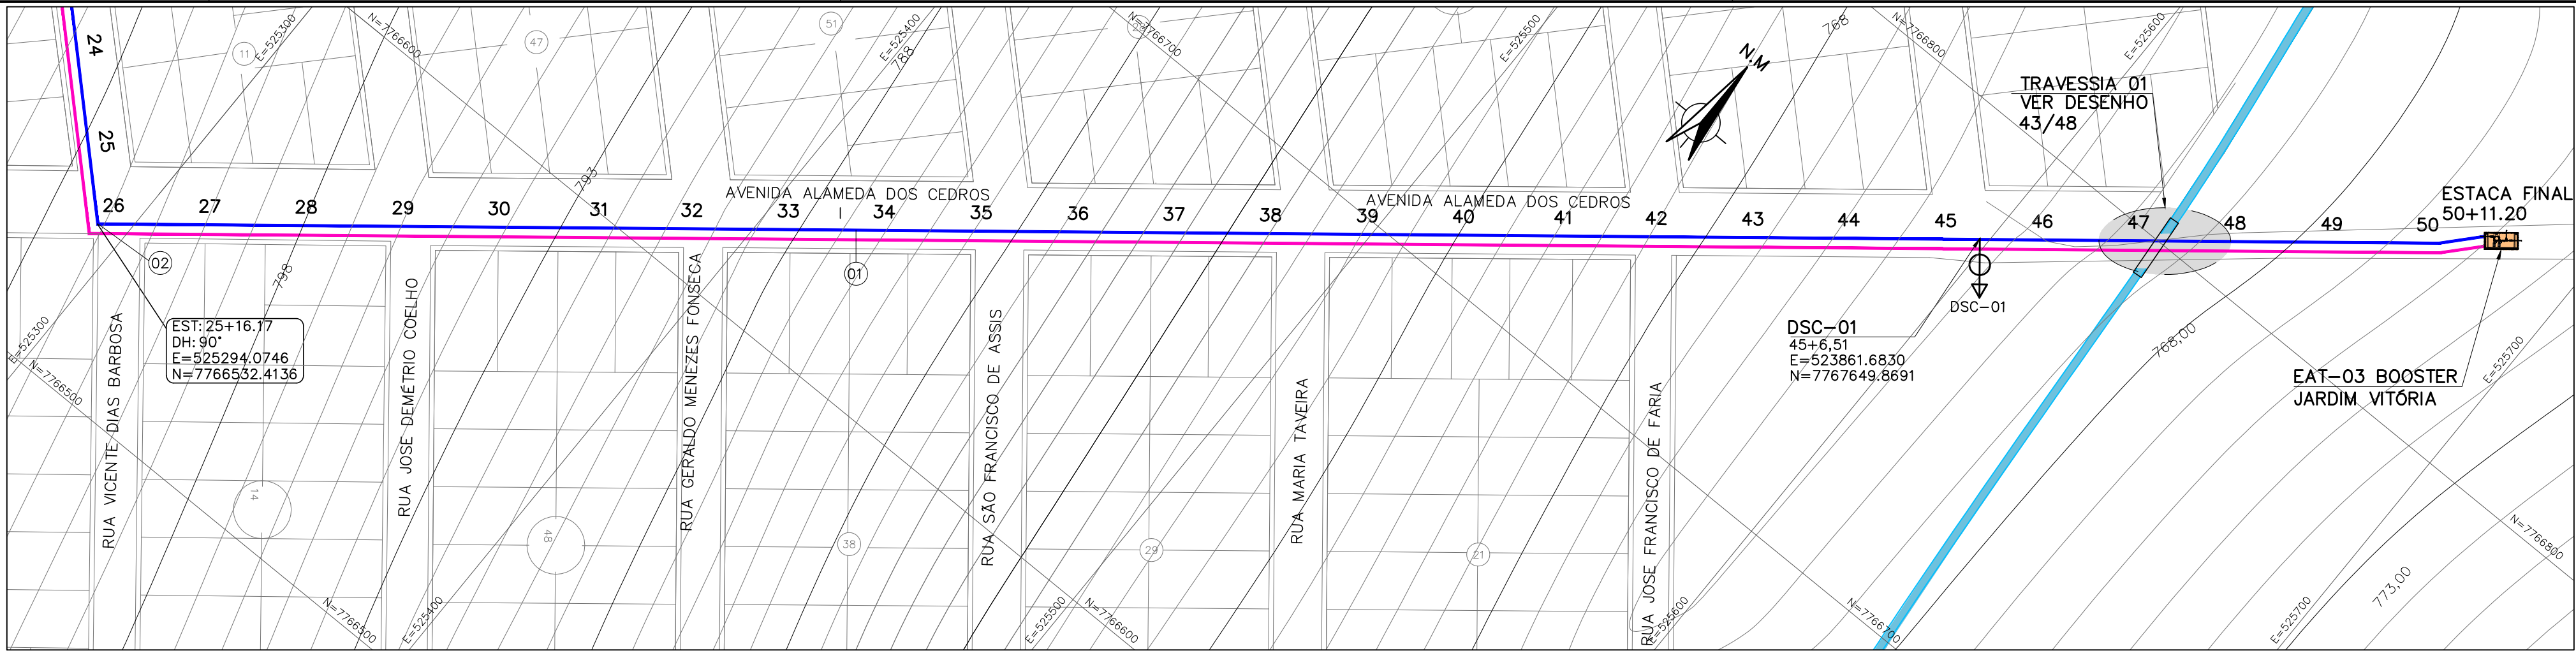


PLANTA
ESC.: 1:1000

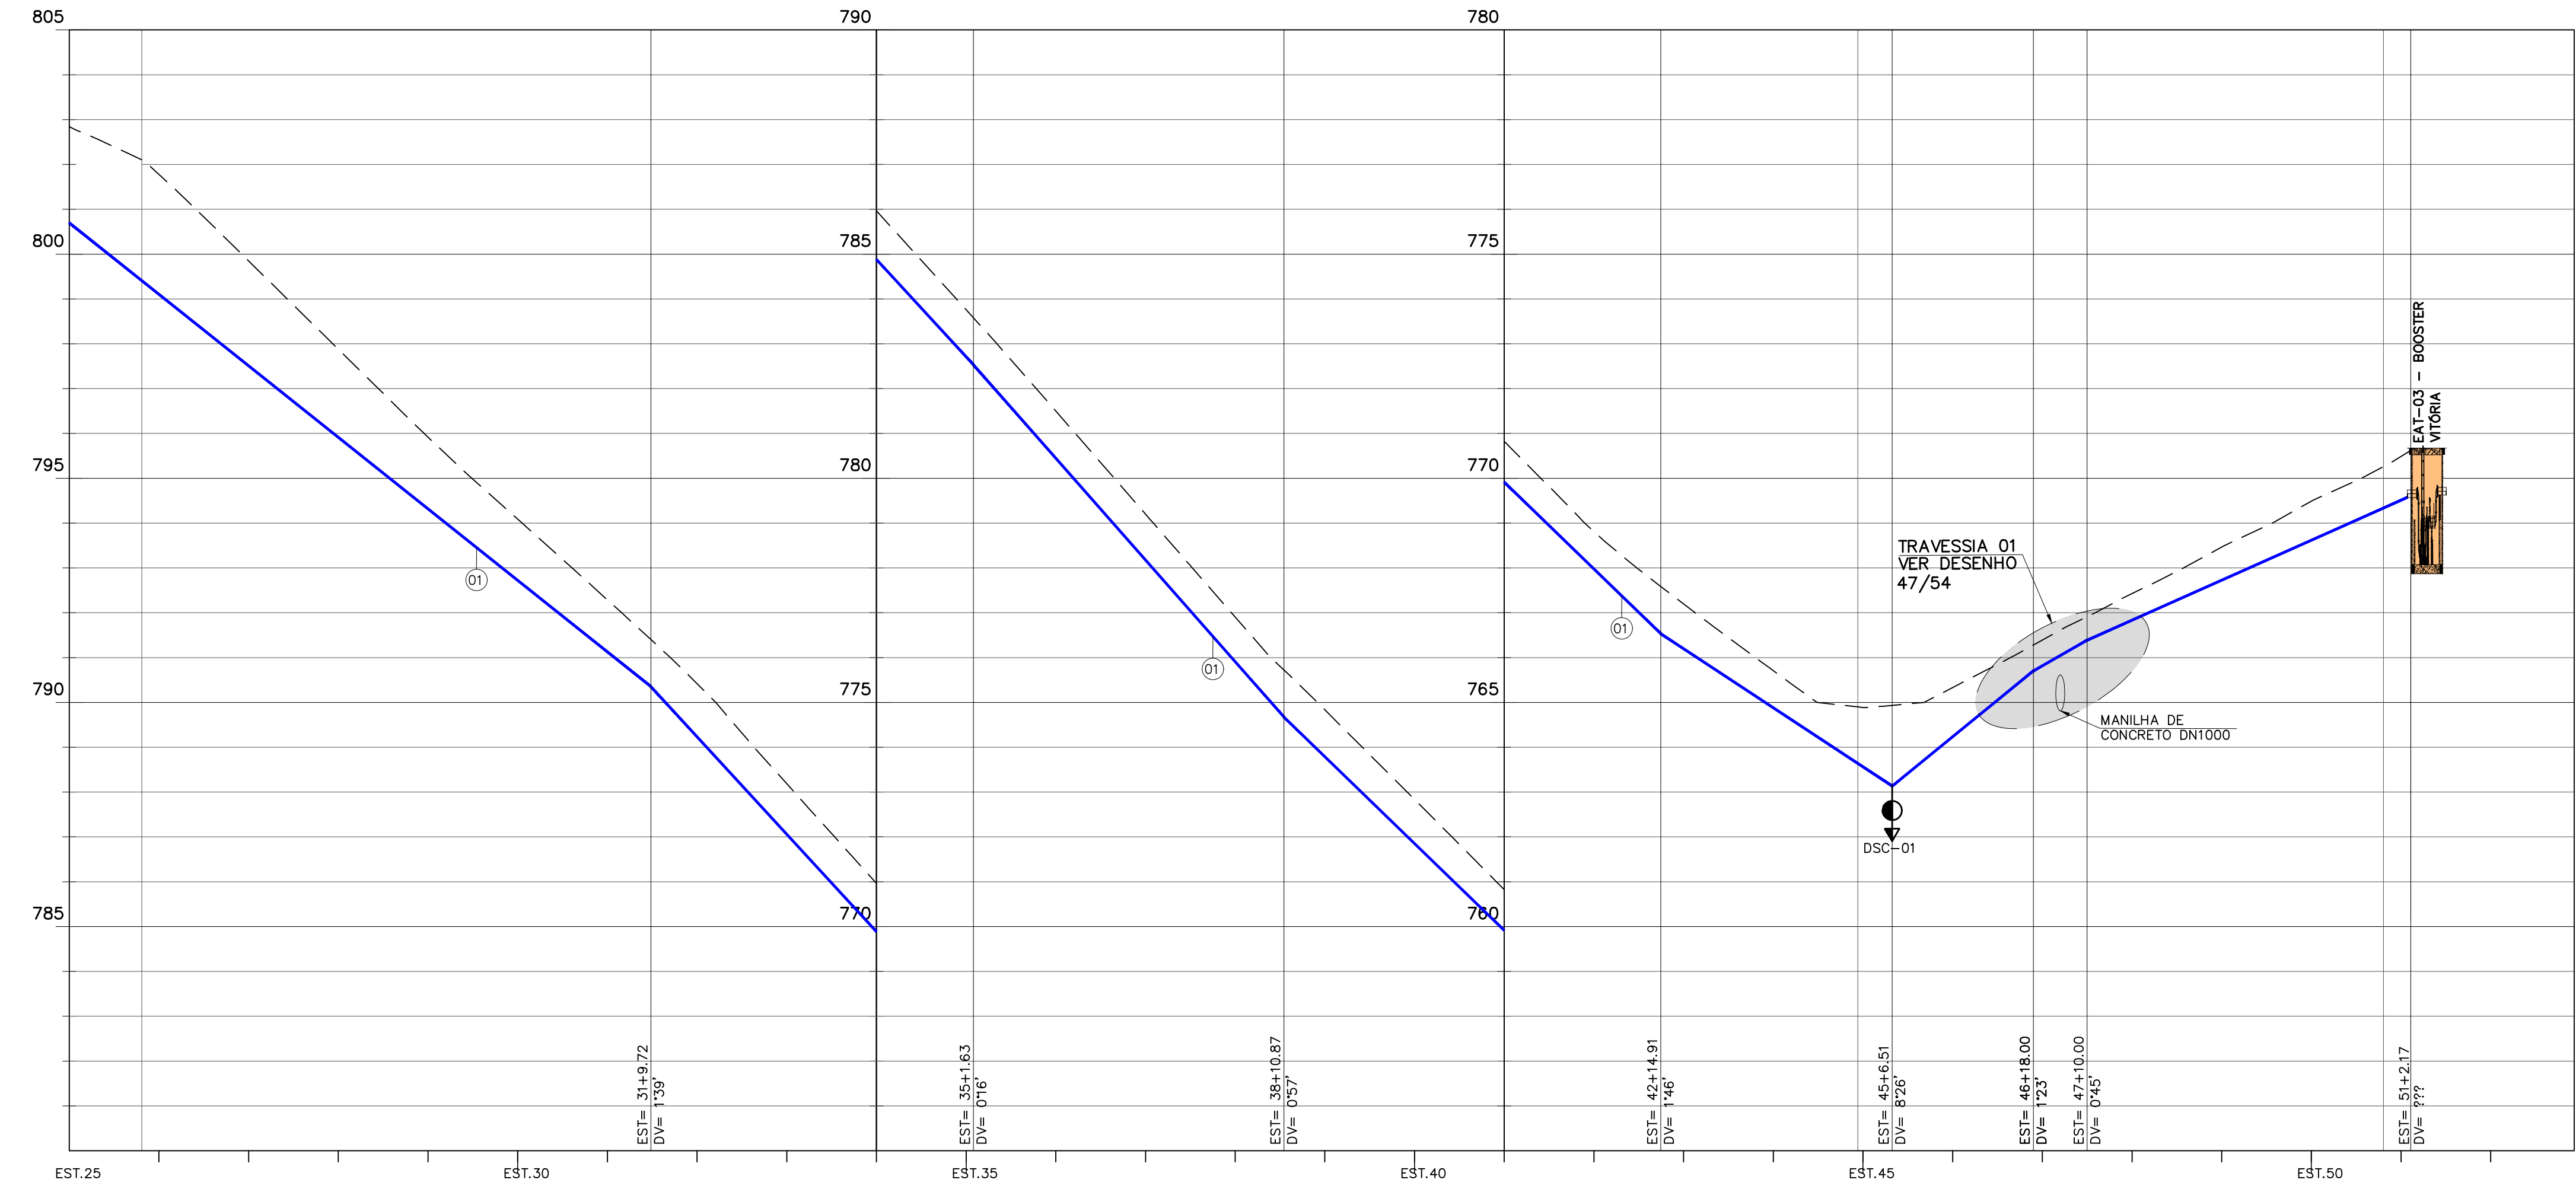

EXTENSÃO (m)	129.72	71.91	69.24	84.04	51.60	31.48	12.00	72.17
COTA DO TERR. (m)	800.00	790.00	785.00	770.00	765.00	760.00	755.00	770.00
COTA GIT. (m)	800.00	790.00	785.00	770.00	765.00	760.00	755.00	770.00
PROFUNDIDADE (m)	2.145	1.050	1.050	1.050	1.050	1.800	0.578	1.050
DECLIVIDADE (%)	7.975%	10.878%	11.349%	9.684%	6.589%	8.156%	5.722%	4.410%
EXTENSÃO (m): ACUMULADA	500.00	629.72	701.63	770.87	854.91	906.51	937.99	1022.17
DÍAMETRO/MATERIAL PAVIMENTO	TUBO DN150 - TUBO PVC DEFoFo NBR 7665 ASFALTO							

PERFIL
ESC.: H=1:1000
V=1:100

RELAÇÃO DE MATERIAIS				
ITEM	DESCRIÇÃO	DIÂM.	UND.	QUANT.
TUBOS, CONEXÕES, VÁLVULAS E ACESSÓRIOS P/ TRANSPORTE DE ÁGUA SOB PRESSÃO				
AAT-01				
01	TUBO PVC DEFoFo NBR 7665	150	m	1010,00
02	TUBO FOFO PB JGS	150	m	12,00
03	CURVA 90° FT* COM BOLSAS JGS - C90JGS	150	Pç	04

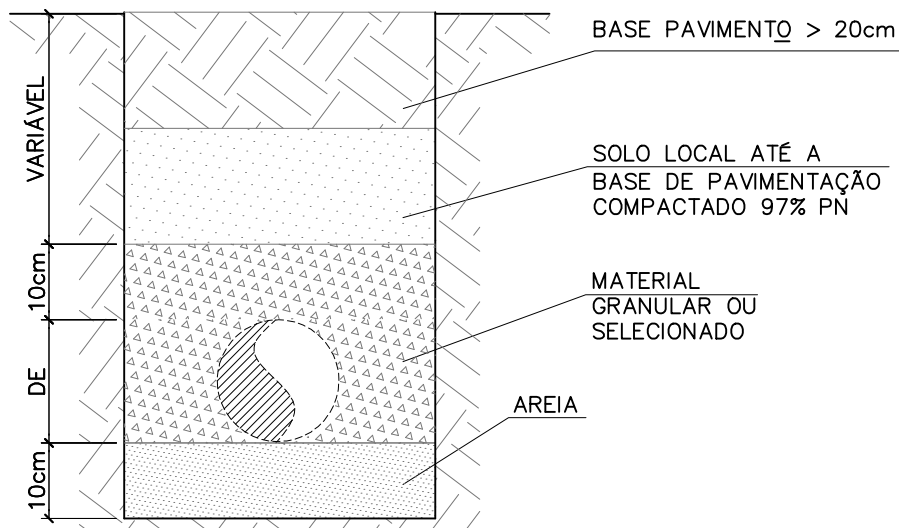

DETALHE-EMBASAMENTO
DAS VALAS
SEM ESC.

NOTAS:
1 - COTAS E ELEVAÇÕES EM METROS, DIÂMETROS EM MILÍMETROS E DECLIVIDADE EM %, EXETO ONDE INDICADO.
2 - PARA LISTA DE MATERIAL VER DESENHO Nº 42/48

REFERÊNCIAS:
R1 - PARA DETALHAMENTO DAS CAIXAS DE DESCARGA E VENTOSA, VER DESENHOS Nº 44/48
R2 - PLANTA E PERFIL AAT-01 DESENHOS 41/48 À 42/48

LEGENDA:

UNIDADES PROJETADAS

WNT-XX

CAIXA DE VENTOSA PROJETADA

DSC-XX


CAIXA DE DESCARGA PROJETADA

ADUTORA EXISTENTE A SER UTILIZADA COMO REDE DE DISTRIBUIÇÃO DN 100mm

ADUTORA DE ÁGUA TRATADA

TERRENO NATURAL

135

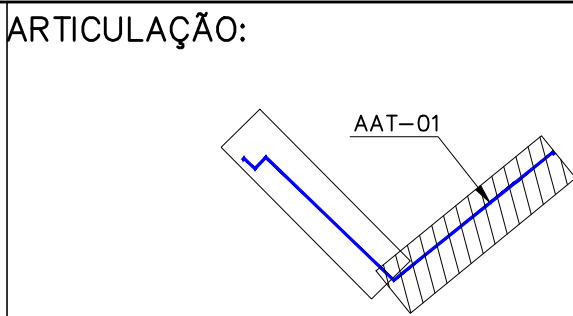

Nº	REVISÃO	DATA
01	EMIÇÃO INICIAL	AGOSTO/2025

R.T.
ALBERTO OLIVEIRA GOMES
CREA-68.765/D-MG
PROJ.
RENATO ESTÁQUIO FRANÇA
CREA-140.149/D-MG
DES.
RAQUEL SANTOS
DATA
AGOSTO/2025
APROV.

SERVIÇO AUTÁRQUICO DE ÁGUA E ESGOTO
CARMO DO CAJURU-MG
SISTEMA DE ABASTECIMENTO DE ÁGUA
ADUTORA DE ÁGUA TRATADA - AAT-01-TRECHO 02
ESTAQUEAMENTO - 25+0,00 À 51+2,17
PLANTA, PERFIL
Despro
RESERVATÓRIO DE PROJETOS

ESCALA
1:1000
Nº DE FOLHAS
02/04
CÓDIGO
DESENHO
46/54