



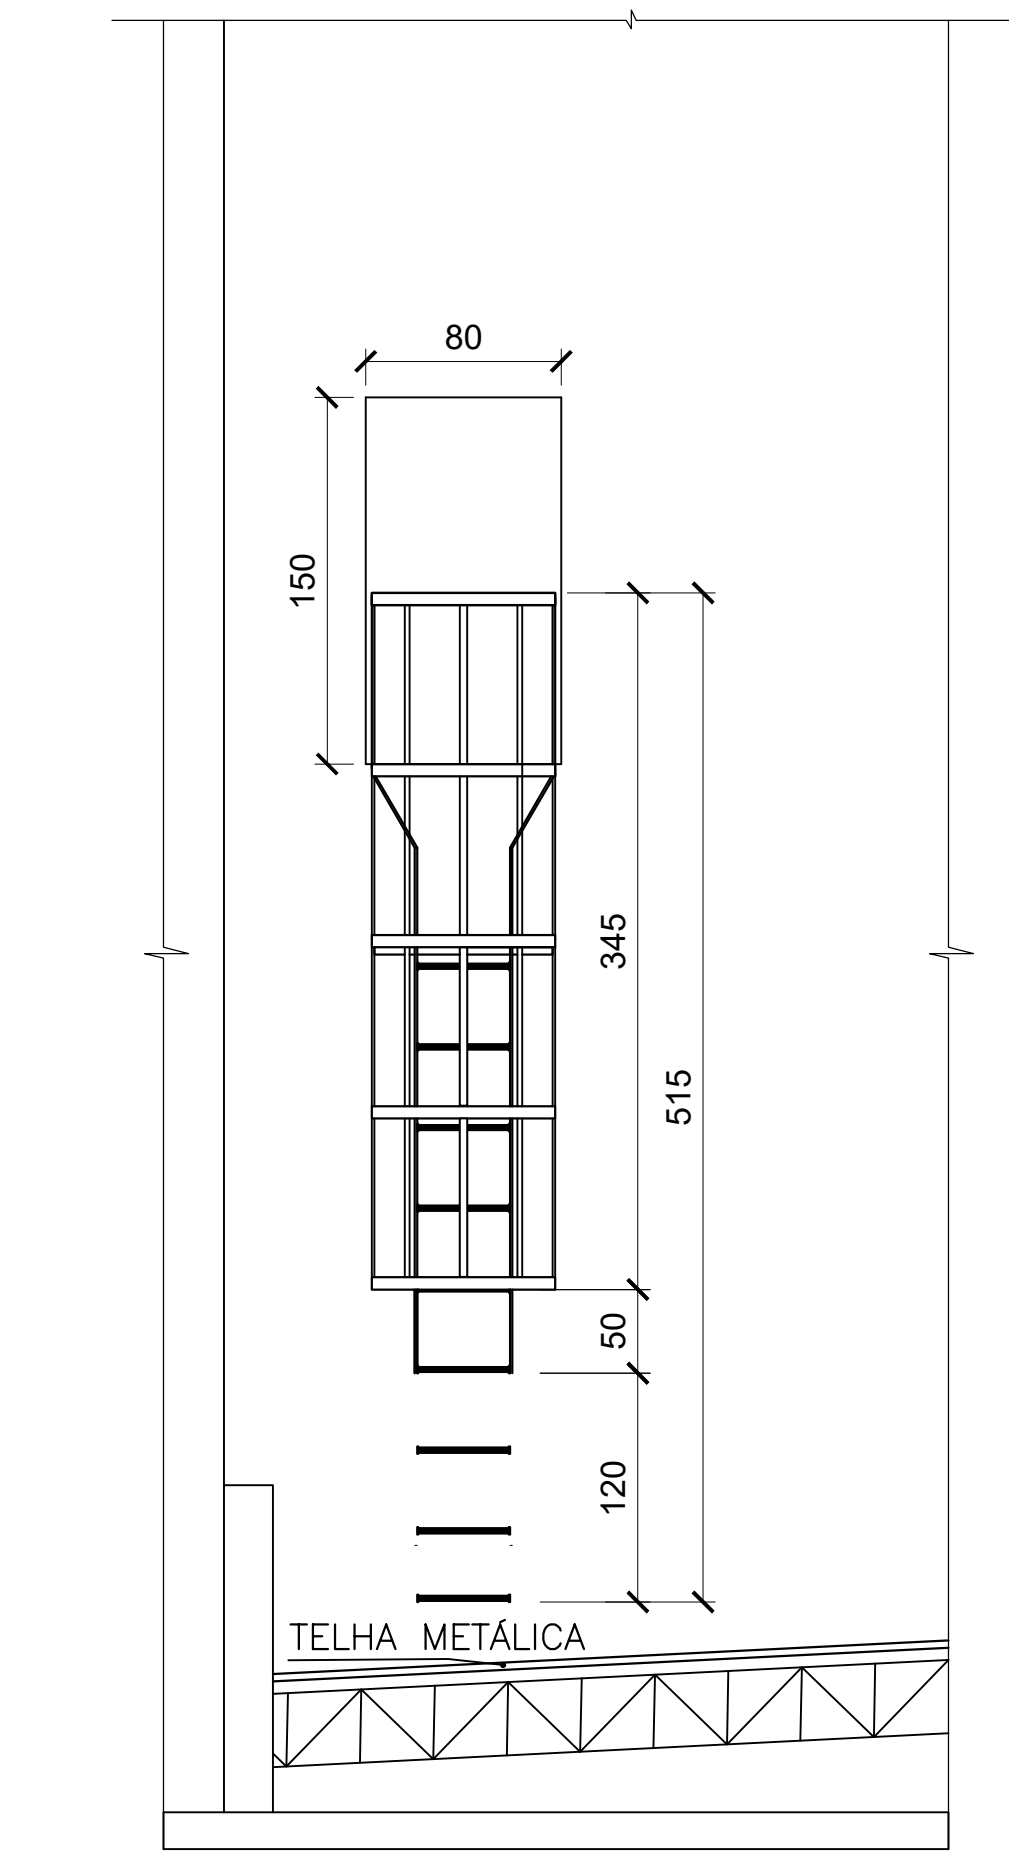

VISTA FRONTAL

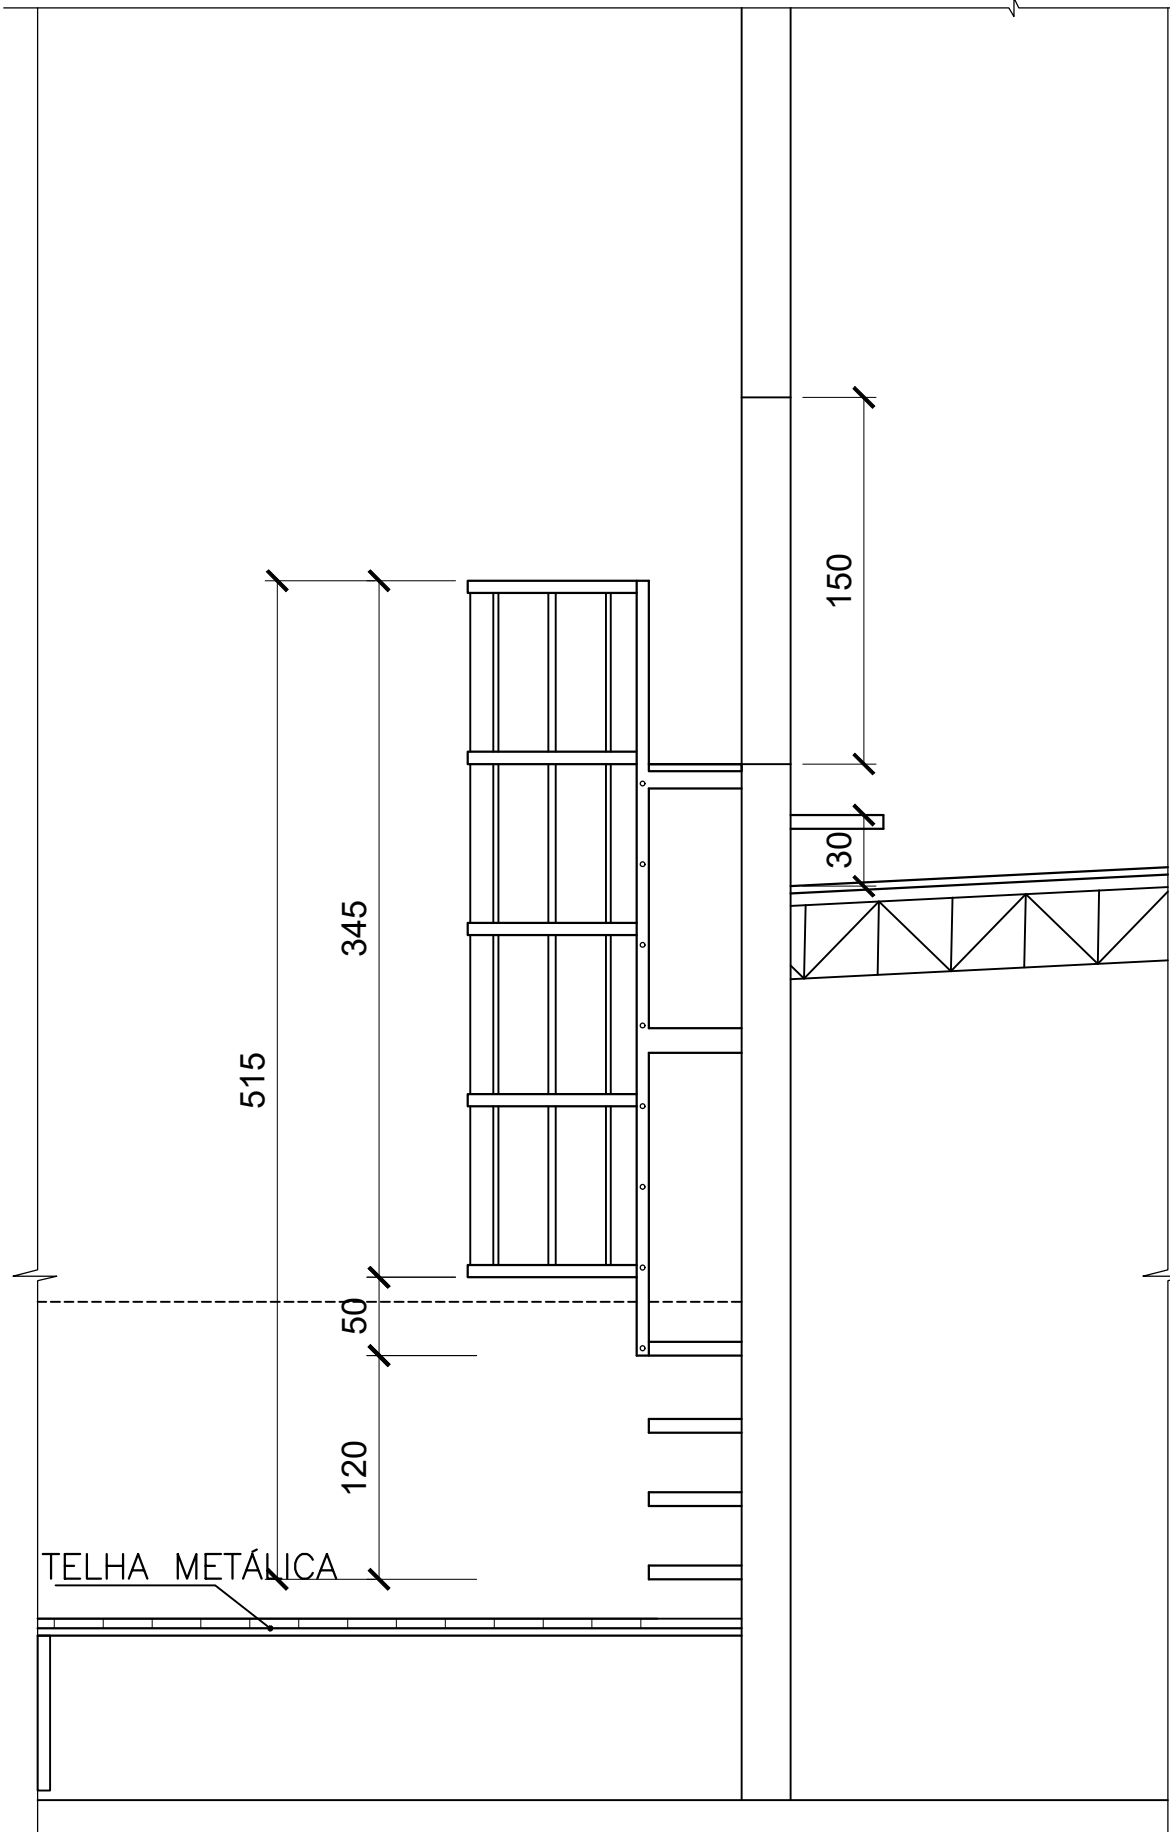

VISTA LATERAL

LEGENDA <TELHAS>	
	SUBSTITUIÇÃO
	MANTER

TELHA METÁLICA GALVANIZADA PARA SUBSTITUIÇÃO
4X 0,98M X 2,5 M=9,8M2
SEGUIR INCLINAÇÃO DO TELHADO

Planta Cobertura

Esc.: 1:50

GOVERNO DO ESTADO DE MINAS GERAIS

SECRETARIA DE ESTADO DE SAÚDE DE MINAS GERAIS

SUPERINTENDÊNCIA DE VIGILÂNCIA SANITÁRIA

DIRETORIA DE INFRAESTRUTURA FÍSICA

PROCESSO: _____

PROJETO APROVADO EM _____

ANALISTA: _____

FISCAL: _____

NOTAS:

VINICIUS ALVES

CAMARGOS09281232600

CAMARGOS09281232600

Camargo 2020/06/03 14:13:53 93707

PROPRIETÁRIO: PREFEITURA MUNICIPAL DE CAMO DO CAUARI

CNPJ: 16.291.377/0001-02

Autor do Projeto: DIEGO DE SOUZA SILVA

CREAMG: 239.2760

RESPONSÁVEL TÉCNICO: DIEGO DE SOUZA SILVA

CREAMG: 239.2760

Assinado digitalmente por VINICIUS ALVES

Assinado digitalmente por DIEGO DE SOUZA SILVA







TÍTULO E USO:

PRANCHAS:

01/01

PROJETO BÁSICO

REFORMA COBERTURA AUDITÓRIO

RUA 13 DE MAIO ESQUINA COM RUA RIO DE JANEIRO

JUNHO/2026

LOTE:

QUADRA:

ESCALAS INDICADAS

ÁREAS:

LOTE: 225.11 m²

ZONA: IM CONSOLIDAÇÃO