


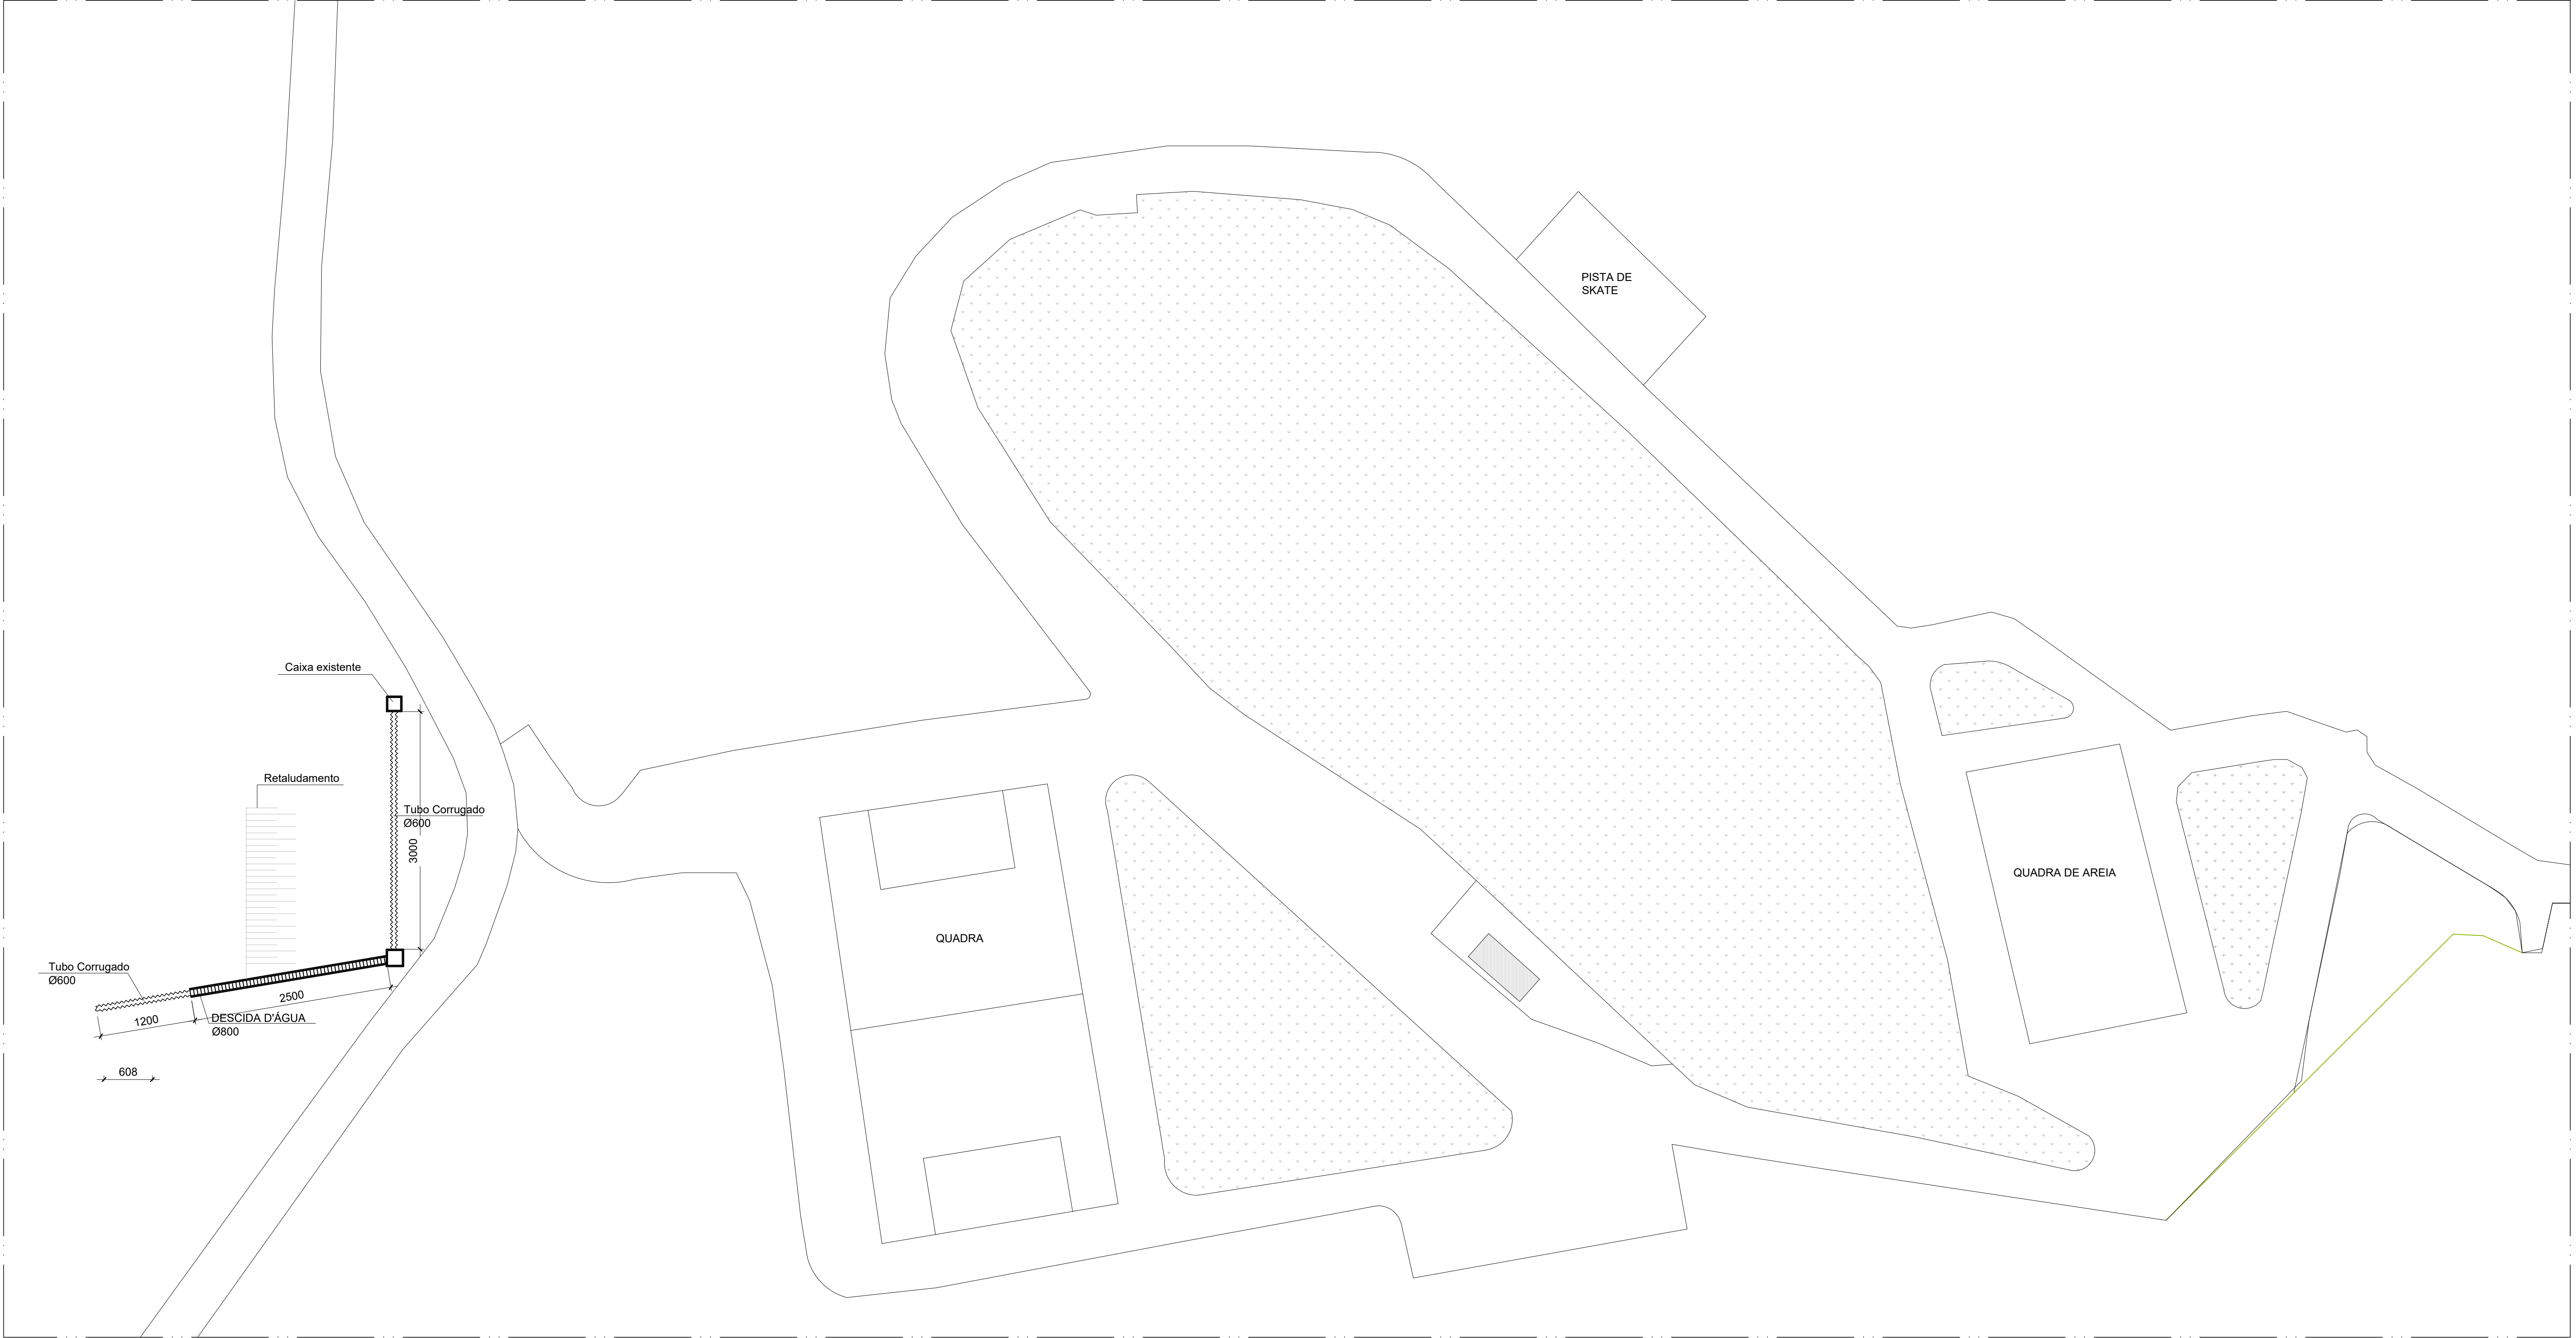


PLANTA DE SITUAÇÃO
ESCALA: 1:500

ENDEREÇO: TRECHO ENTRE A RUA ACHILES GONÇALVES COELHO E
A RUA PRESIDENTE CASTELO BRANCO , NOSSA
SENHORA DE LOURDES, OURO PRETO - MG

RESPONSÁVEL TÉCNICO:

ABÍLIO ALVES BOASQUIVIS - CREA:45.573/D-MG

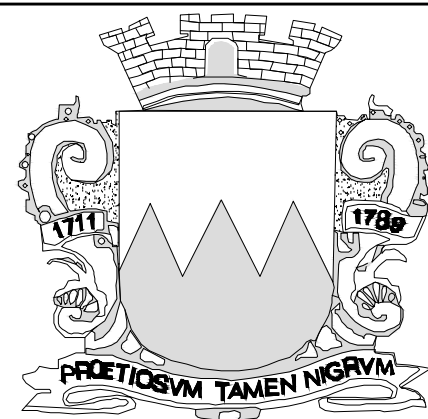

PREFEITURA
MUNICIPAL DE
OURO PRETO

SECRETARIA MUNICIPAL DE OBRAS E URBANISMO
DEPARTAMENTO DE INFRAESTRUTURA

TÍTULO:
PROJETO BÁSICO DE DRENAGEM


CONTEÚDO:
PLANTA DE SITUAÇÃO


REV: R00








ESCALA:
INDICADA

DATA:
MAIO/2024

01/03

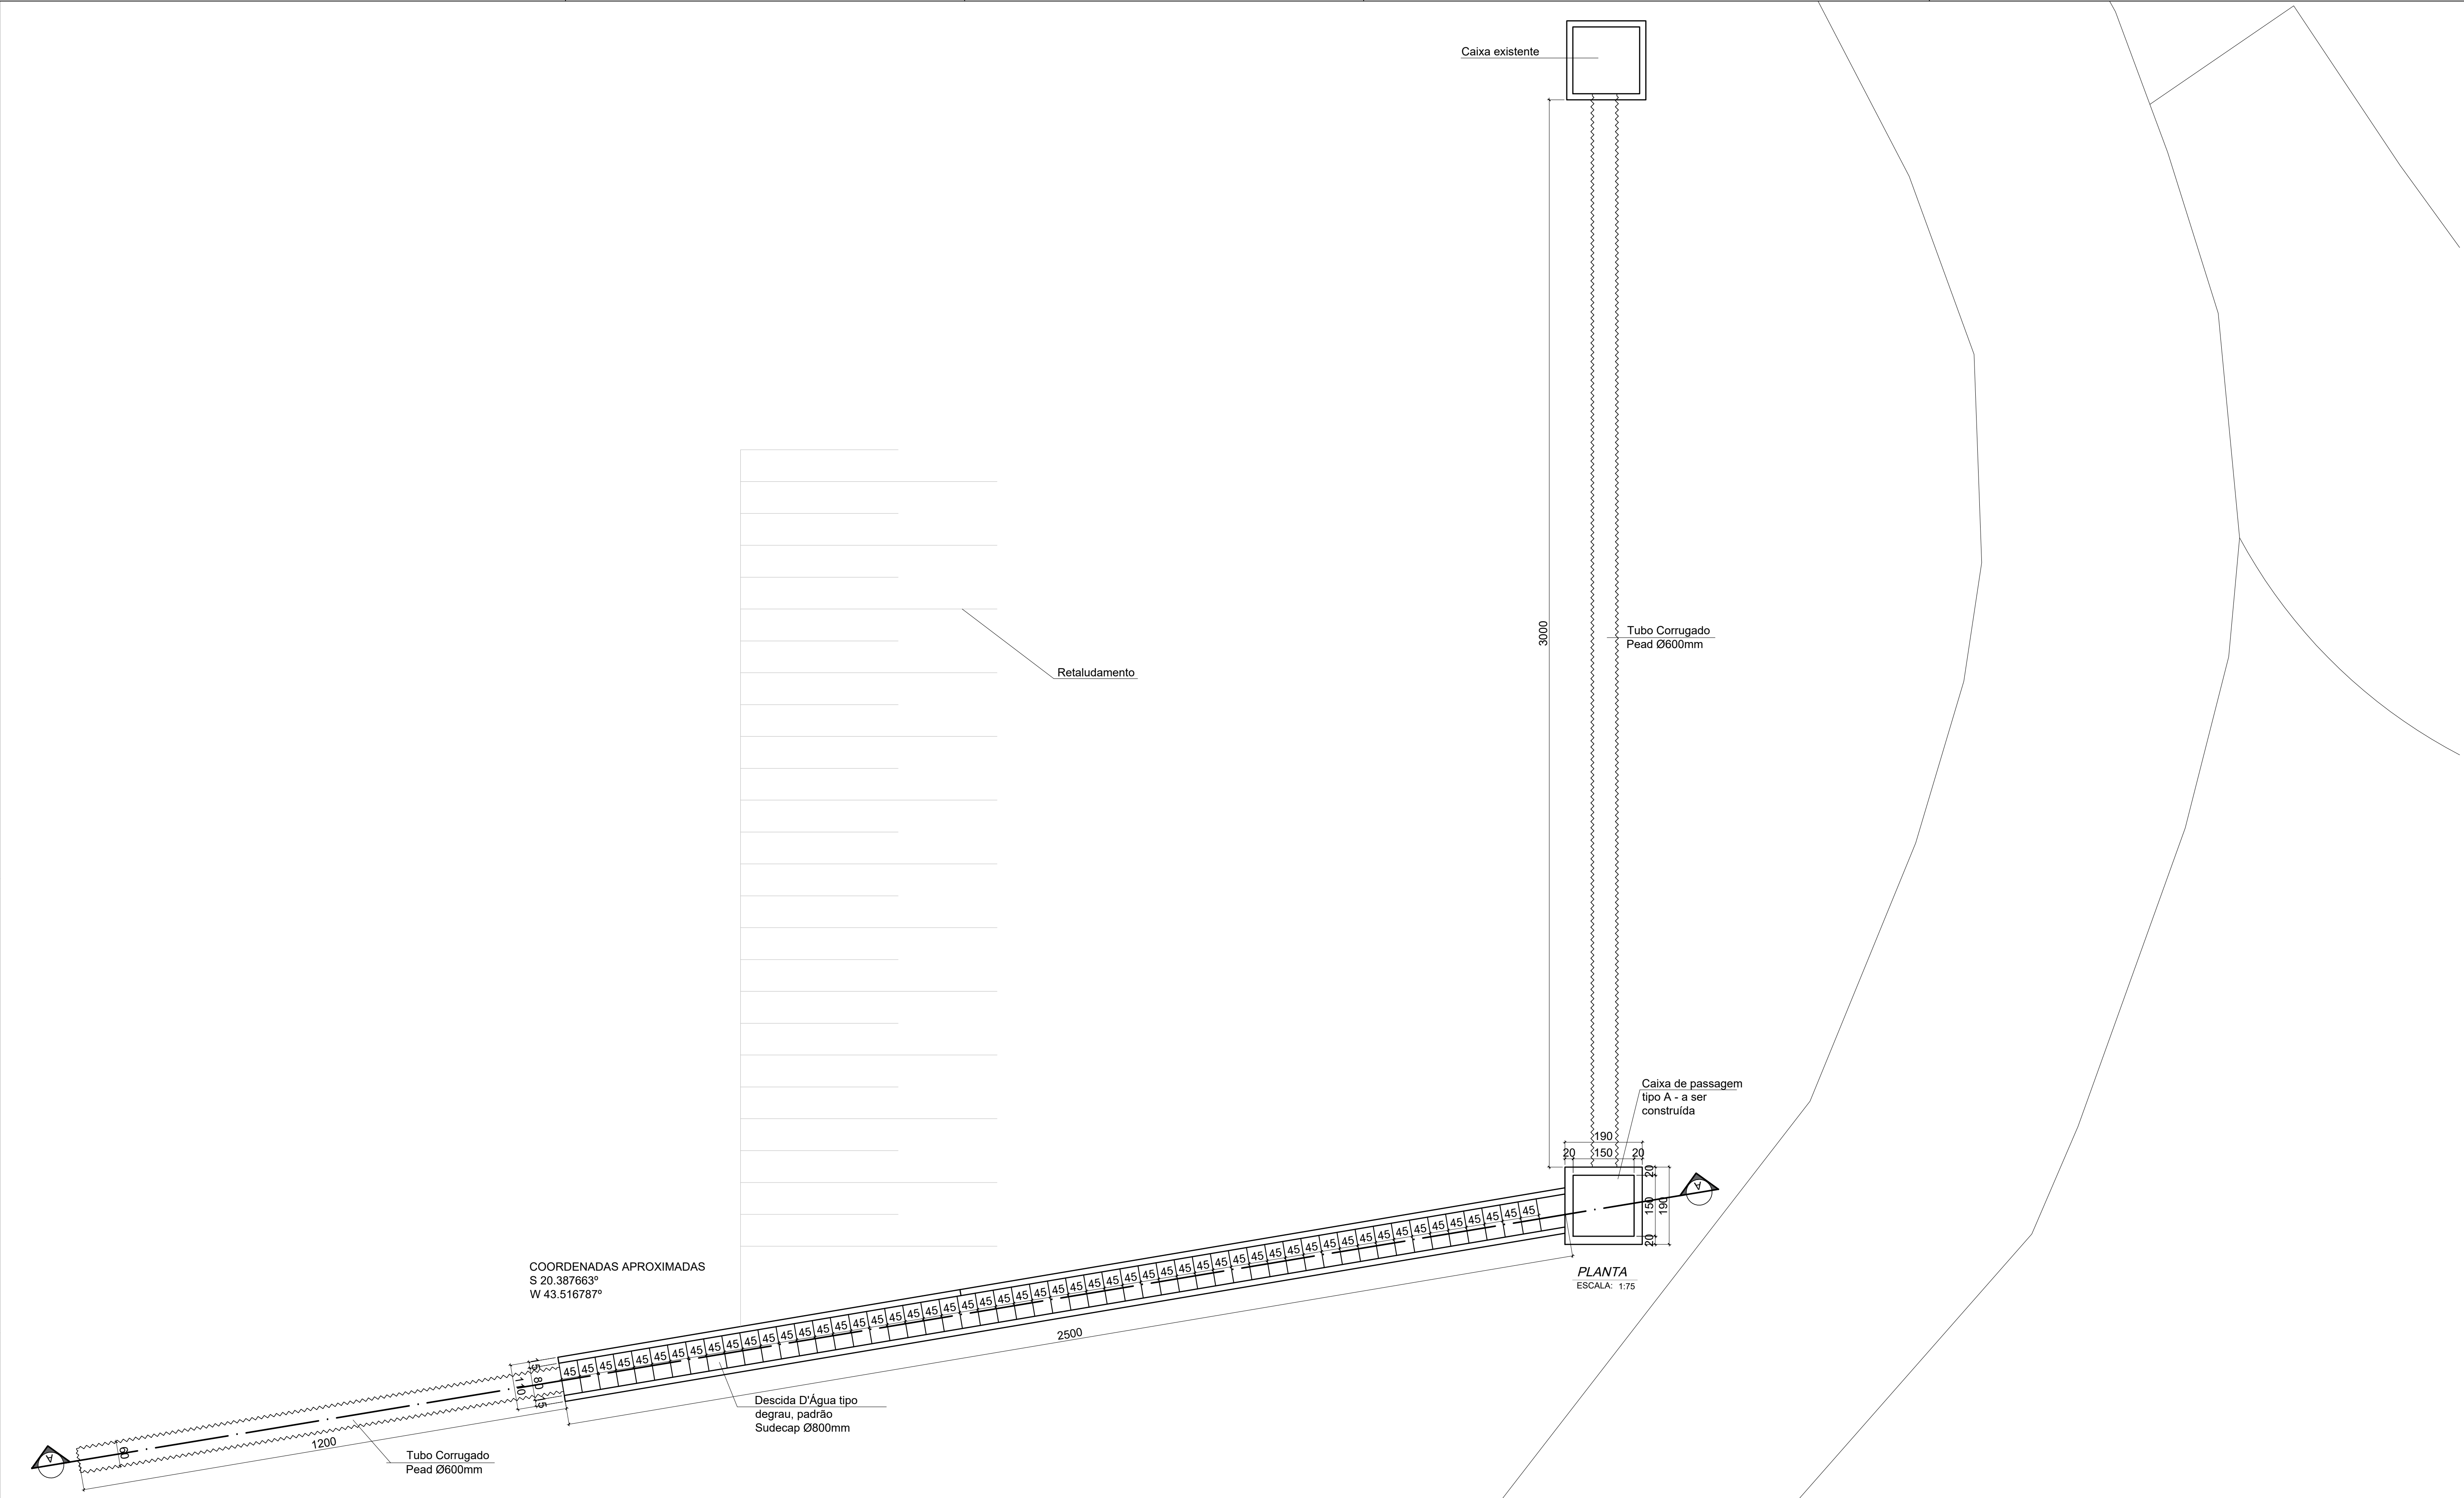

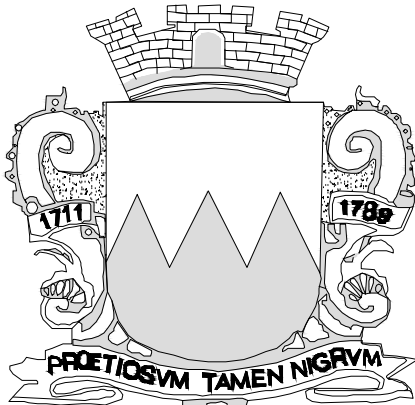
ENDEREÇO: TRECHO ENTRE A RUA ACHILES GONÇALVES COELHO E A RUA PRESIDENTE CASTELO BRANCO , NOSSA SENHORA DE LOURDES, OURO PRETO - MG	 PREFEITURA MUNICIPAL DE OURO PRETO	SECRETARIA MUNICIPAL DE OBRAS E URBANISMO		REV: R00
		DEPARTAMENTO DE INFRAESTRUTURA		ESCALA: INDICADA
		TÍTULO: PROJETO BÁSICO DE DRENAGEM		DATA: MAIO/2024
		CONTEÚDO: PLANTA		02/03

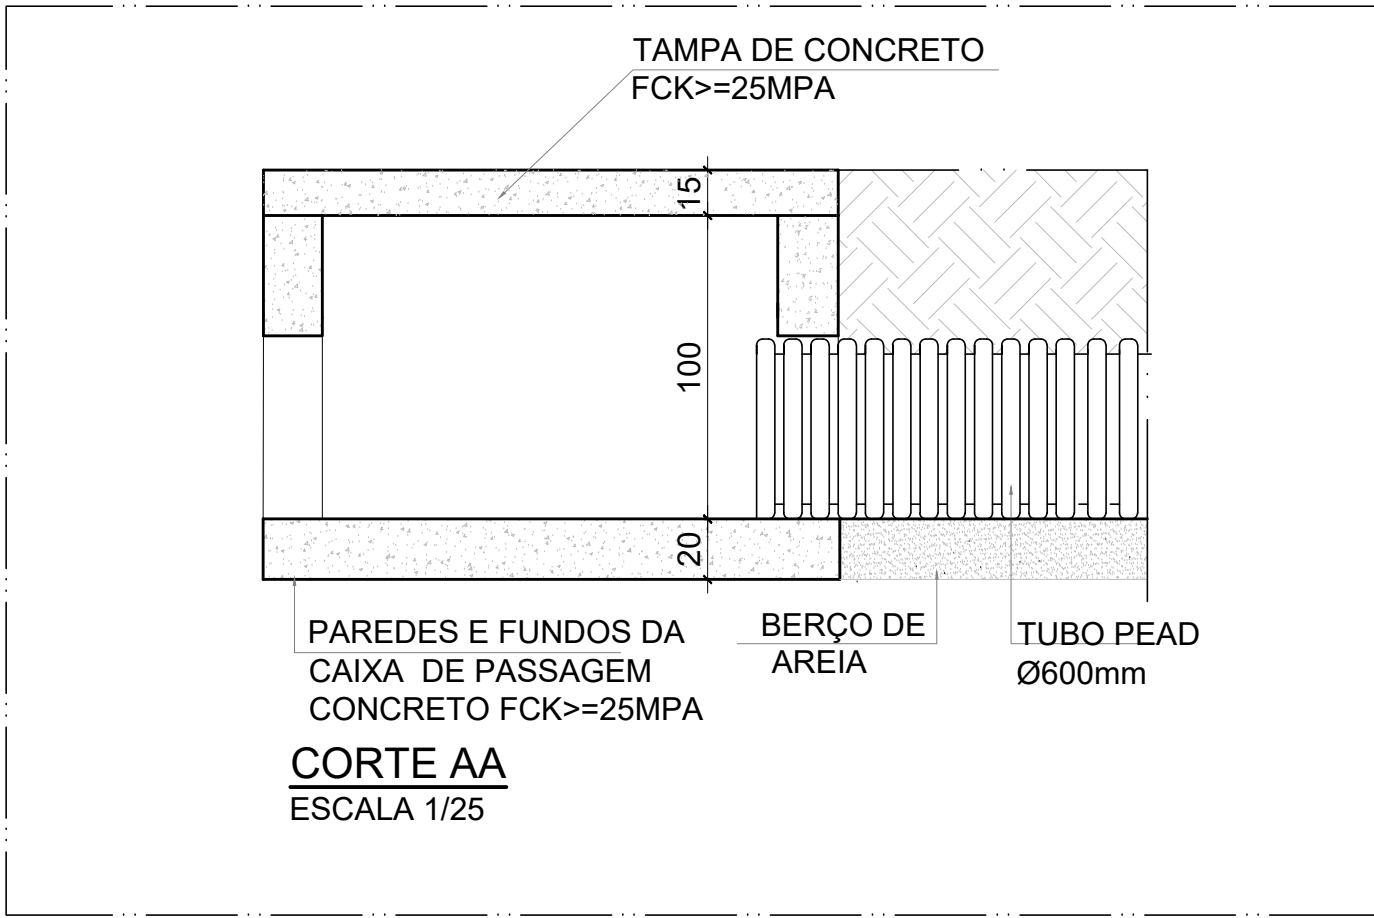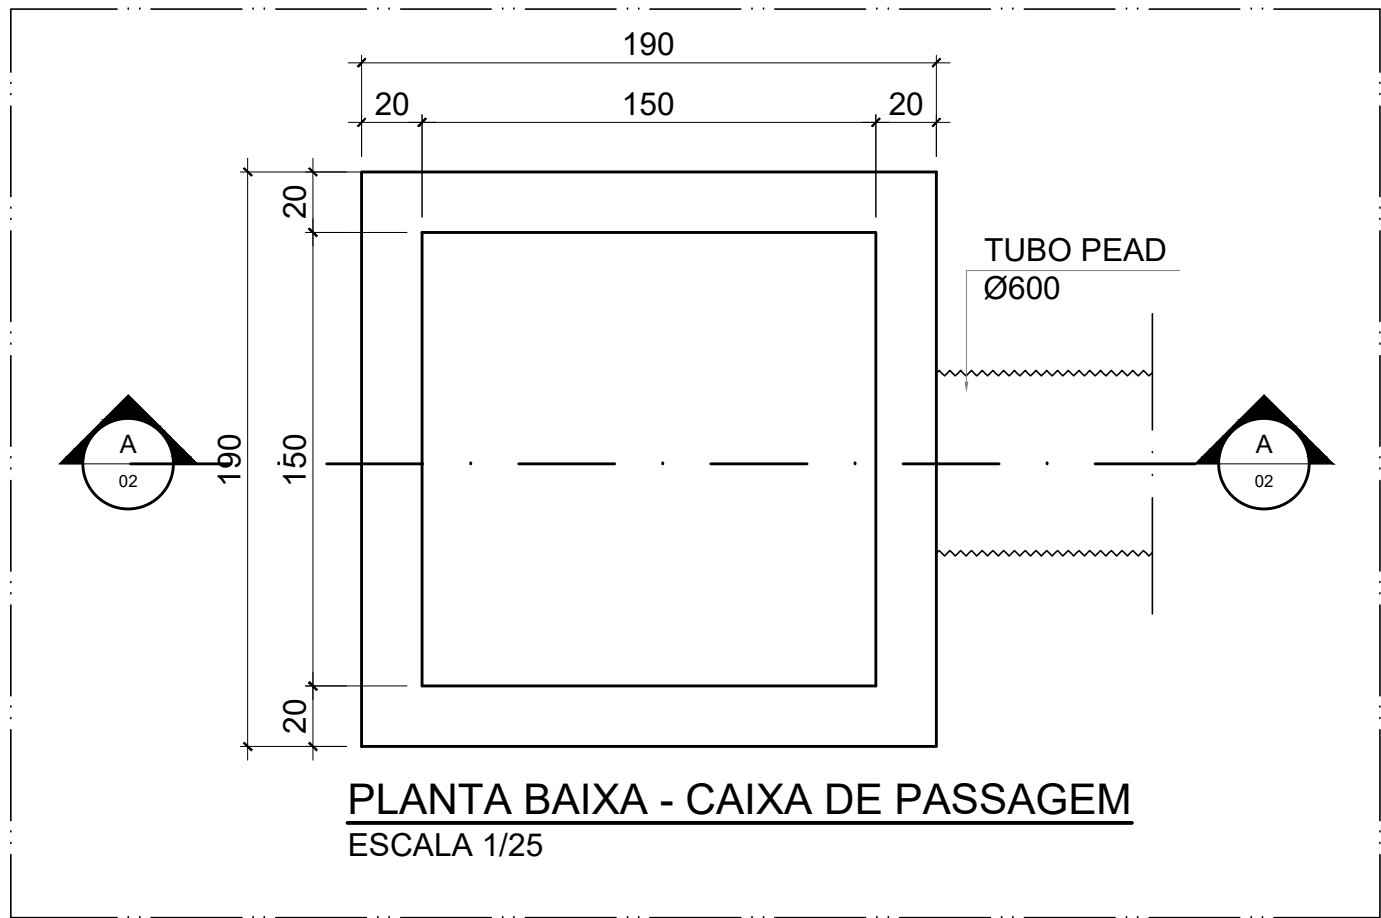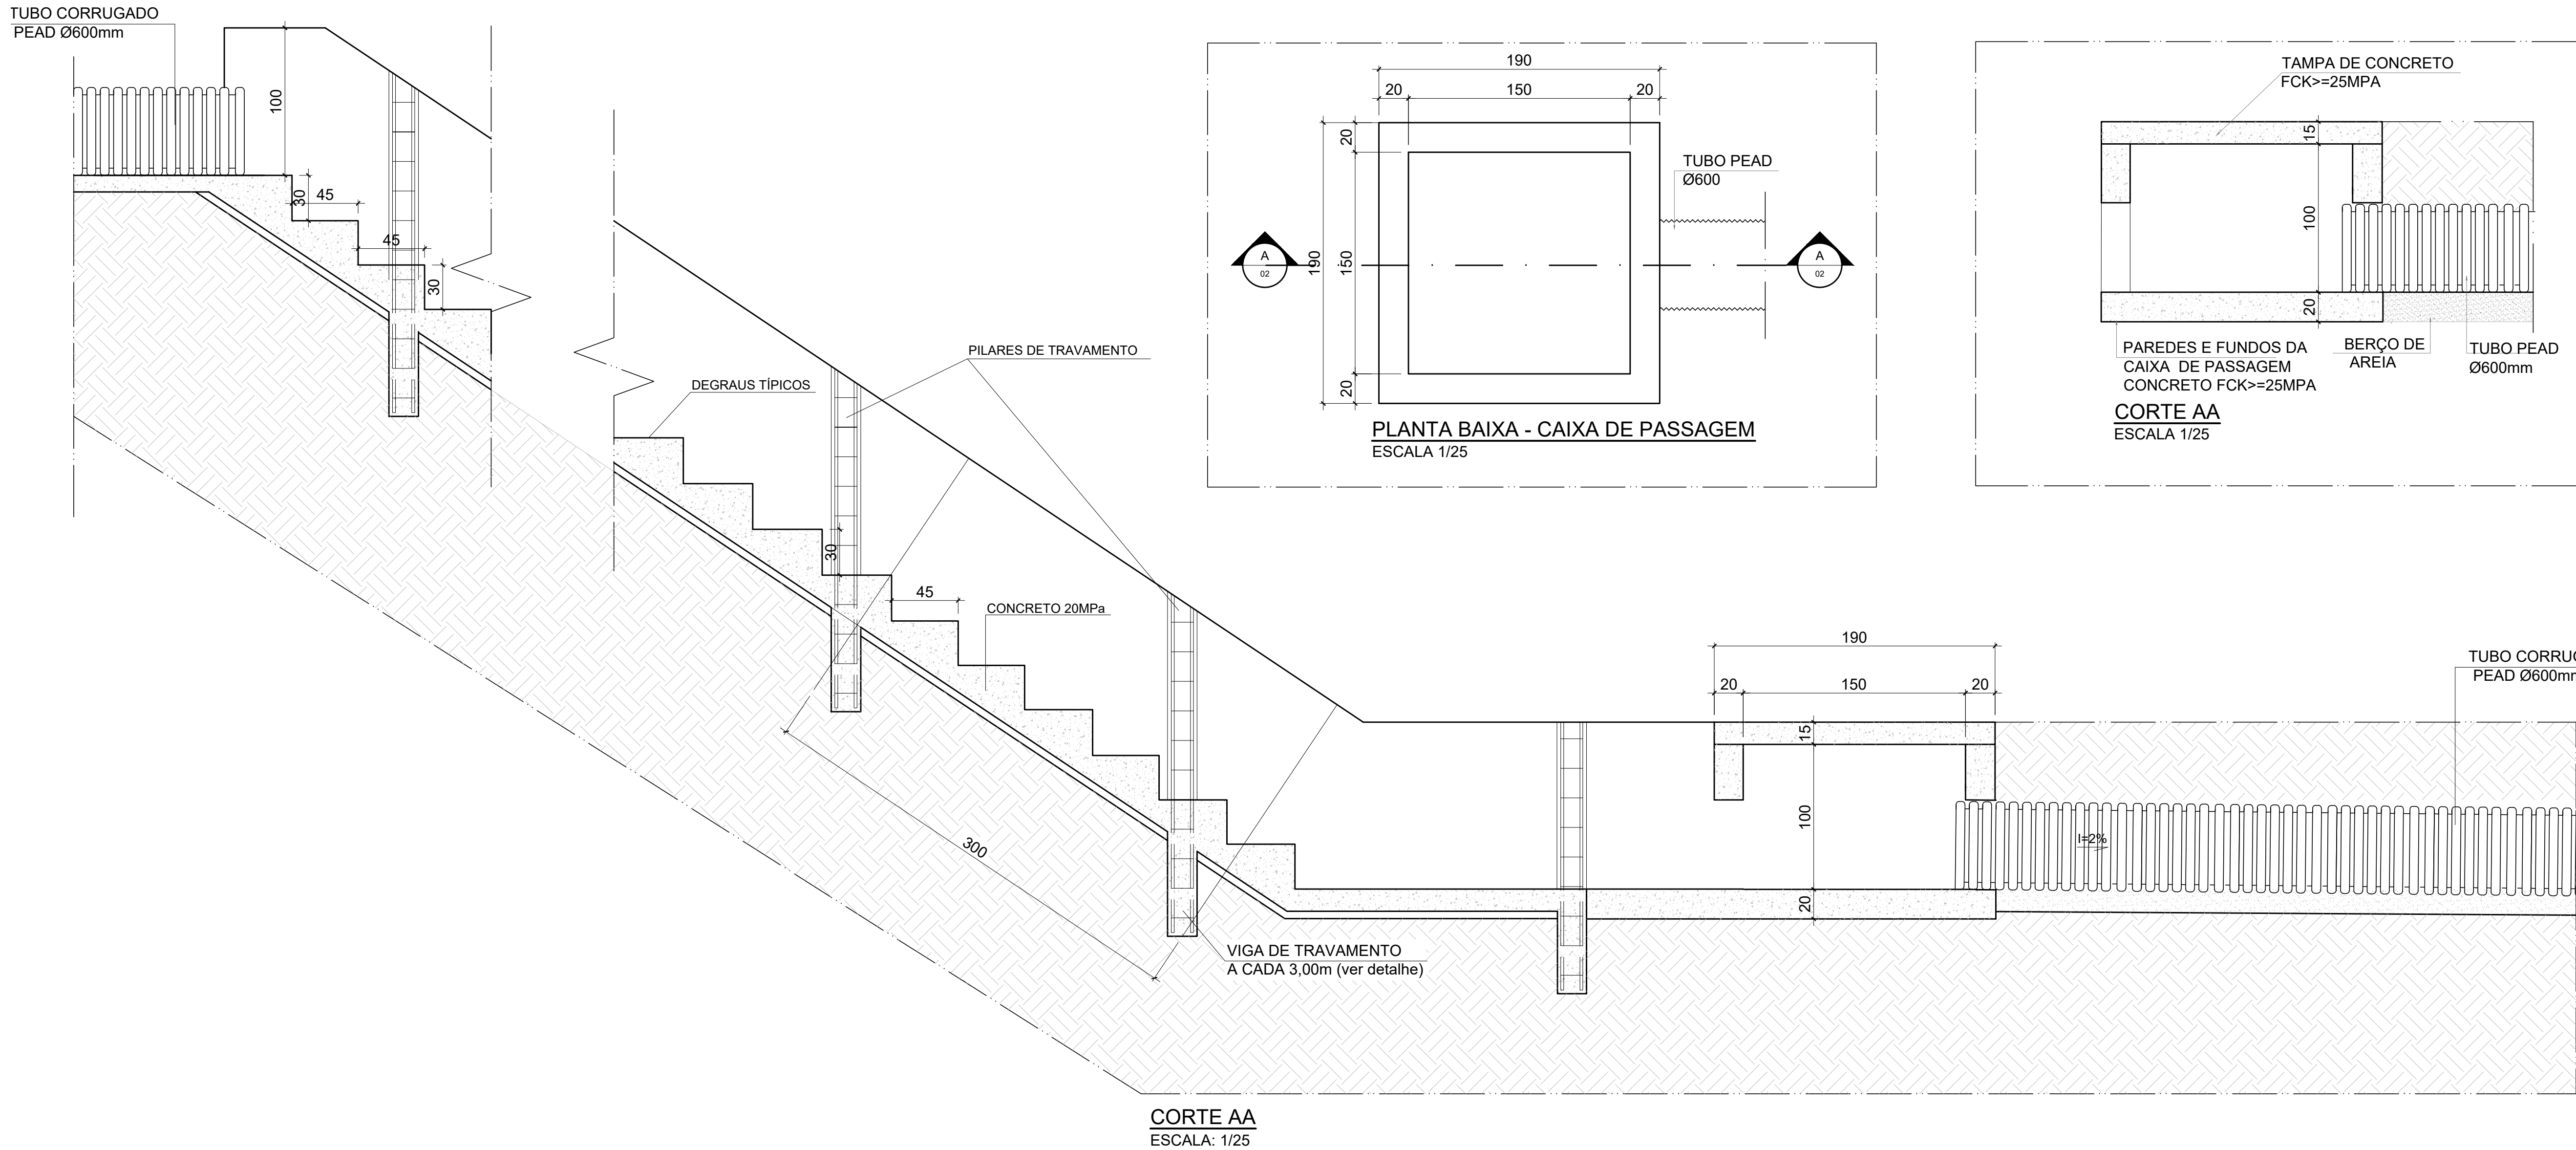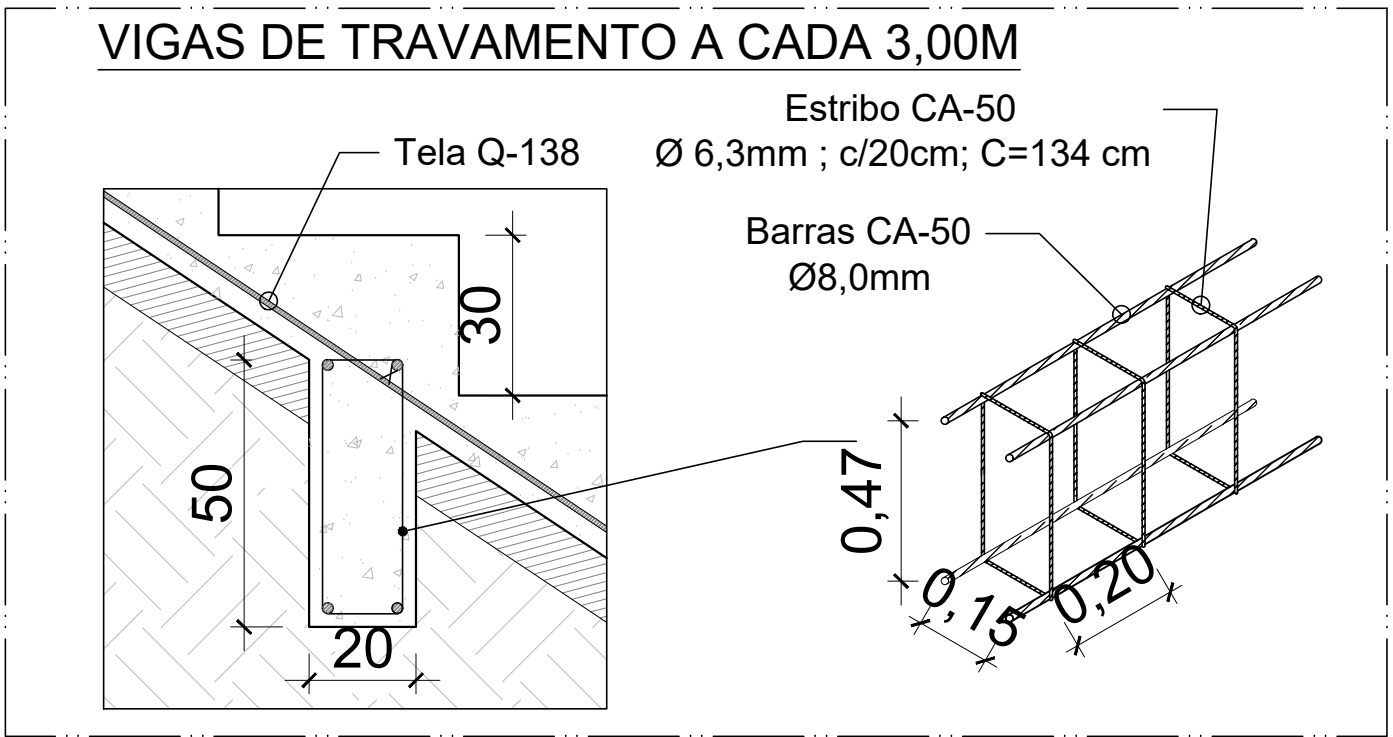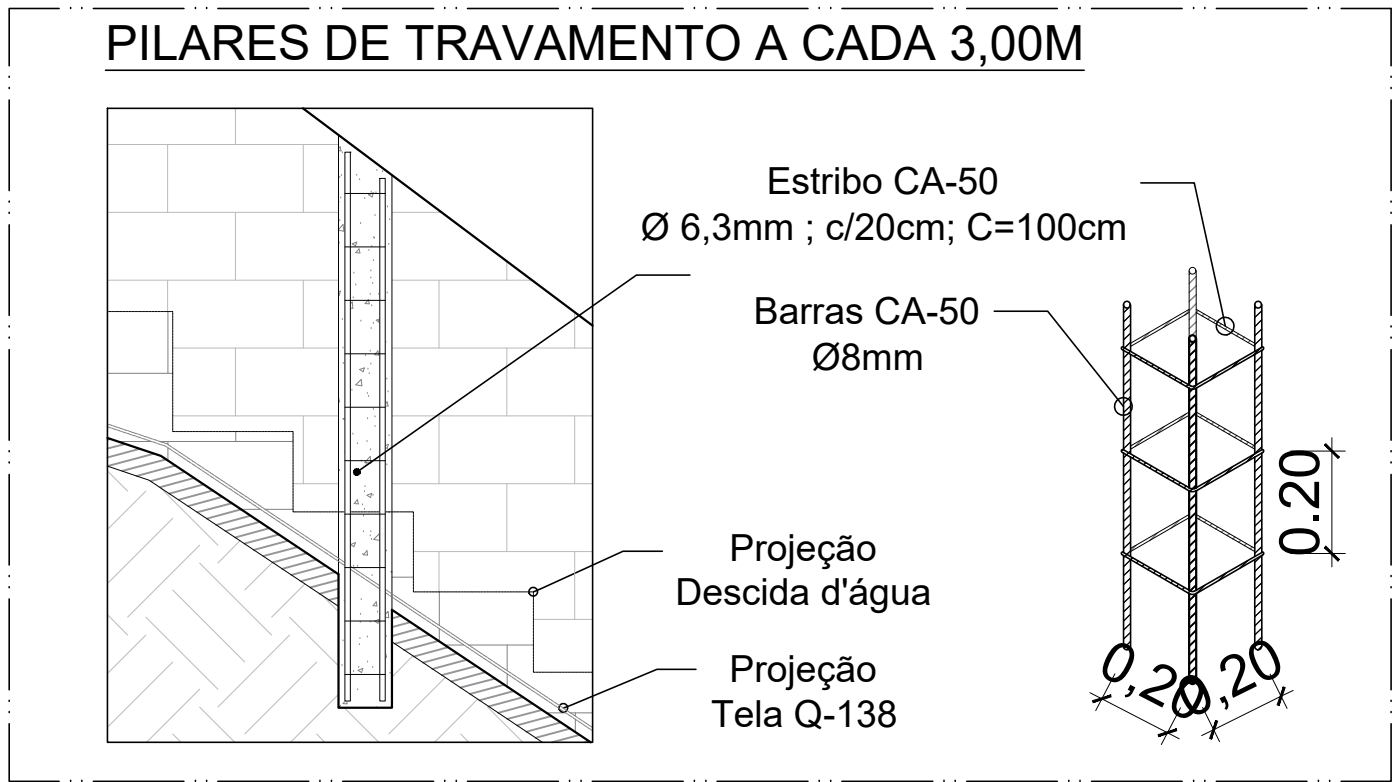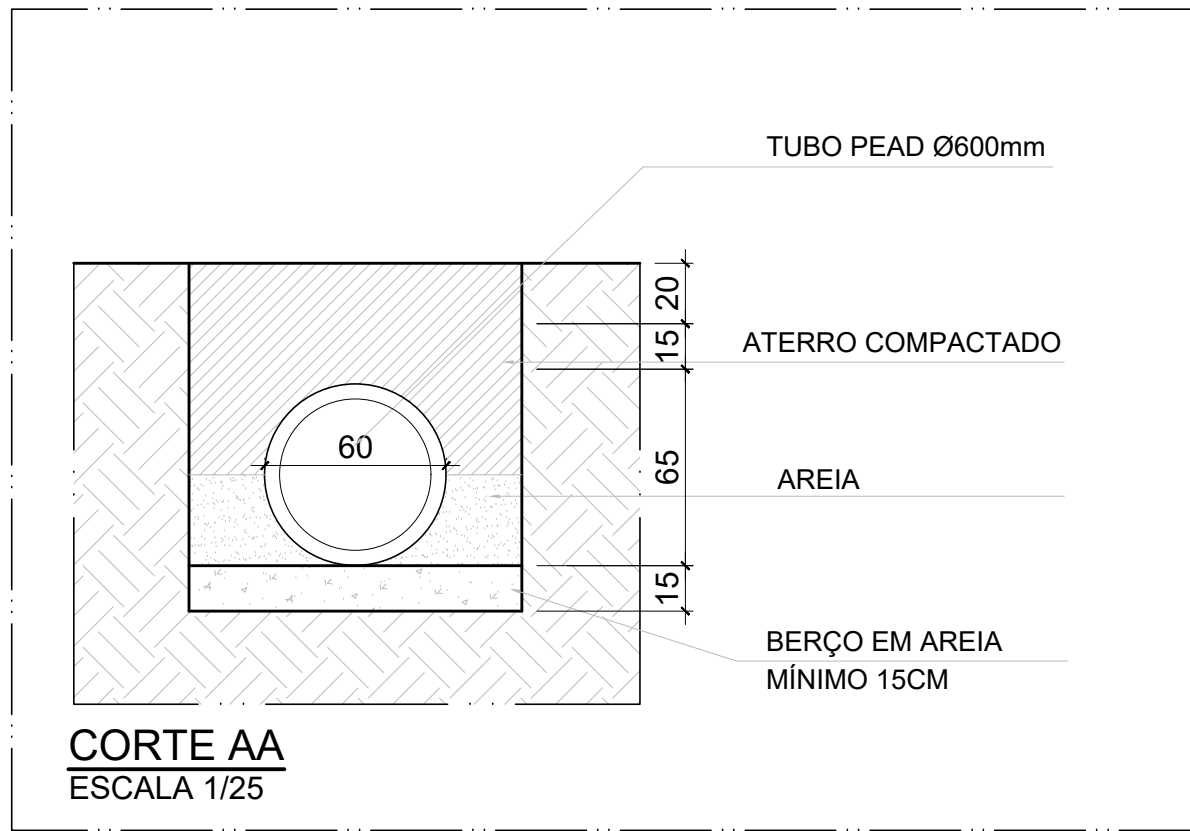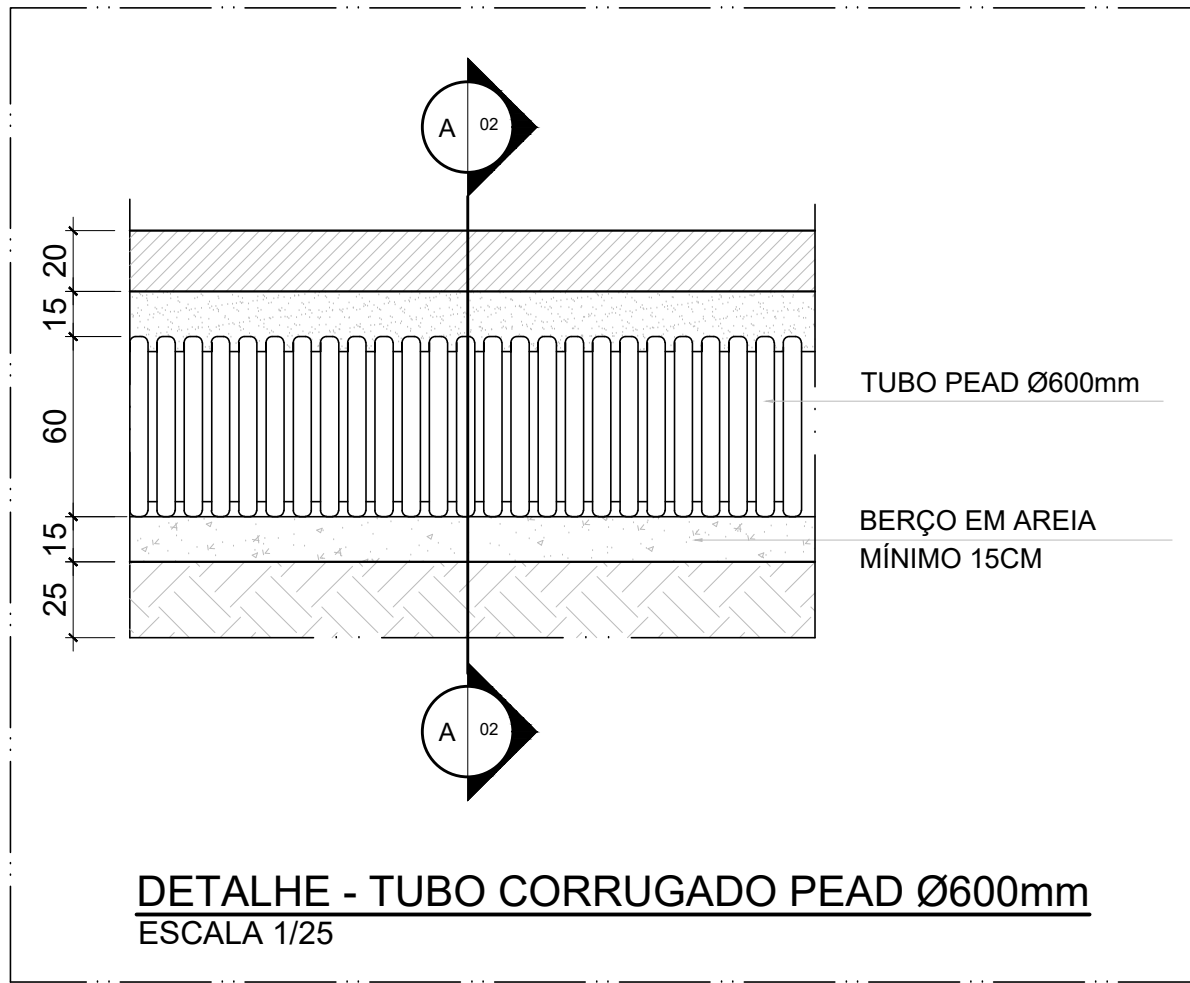

ENDEREÇO: TRECHO ENTRE A RUA ACHILES GONÇALVES COELHO E A RUA PRESIDENTE CASTELO BRANCO , NOSSA SENHORA DE LOURDES, OURO PRETO - MG

RESPONSÁVEL TÉCNICO:

ABÍLIO ALVES BOASQUIVIS - CREA:45.573/D-MG

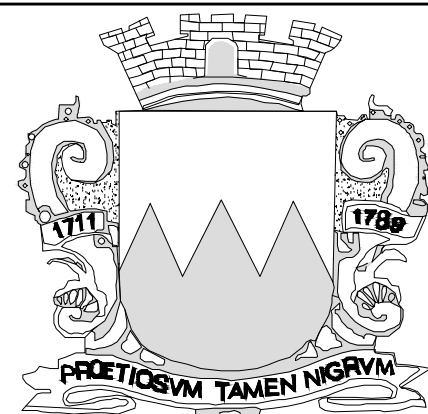

PREFEITURA MUNICIPAL DE OURO PRETO

SECRETARIA MUNICIPAL DE OBRAS E URBANISMO
DEPARTAMENTO DE INFRAESTRUTURA

TÍTULO:

PROJETO BÁSICO DE DRENAGEM

CONTEÚDO:

CORTE E DETALHES

REV: R00

ESCALA:
INDICADA

DATA:
MAIO/2024

03/03