

1 Levantamento Planialtimétrico Cadastral


Escala 1:450

REFERÊNCIA DE ALTITUDE: ORTOMÉTRICA /NORMAL:
45º
FUSO: 23K
DATUM: SIRGAS 2000



2 ORTOFOTO

ESCALA – 1: 700

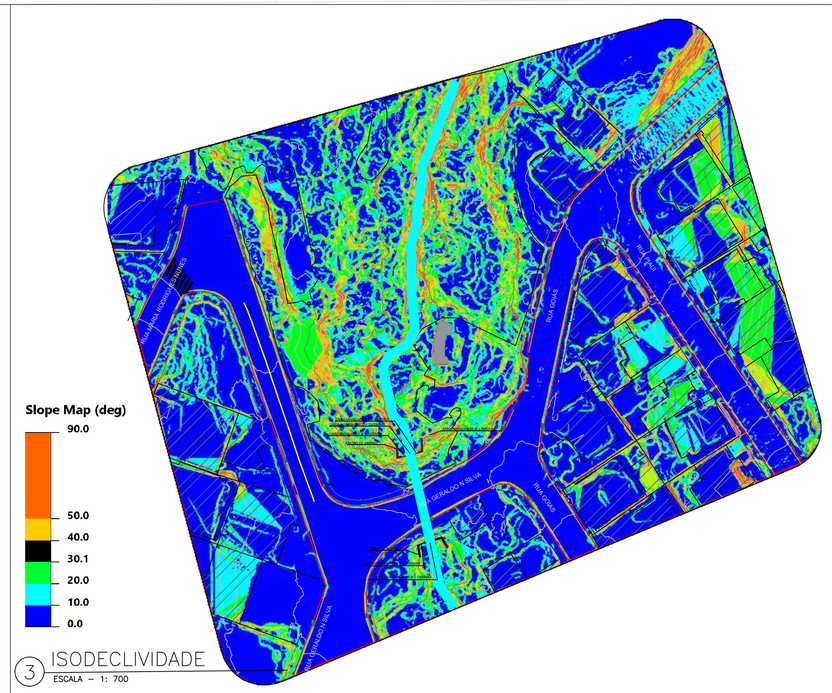

3 ISODECLIVIDADE

ESCALA – 1: 700

CONVENÇÕES TOPOGRAFICAS:

MEIO-FIO/RUA	EIXO PINTADO	SARJETA	PASSEIO	POSTES/LUMINARIAS	CURVAS DE NÍVEL	RIO
ASFALTO	GABIÃO	VEGETAÇÃO	BOCA LOBO	TUBULACAO	GARAGEM	PV ESGOTO
CERCA	ÁRVORE	EDIFICAÇÃO	CORREGO	MURO		

NOTAS GERAIS:

Prefeitura Municipal de Ouro Branco

CNM ENGENHARIA

LEVANTAMENTO PLANIALTIMÉTRICO CADASTRAL

PROPRIETÁRIO

PREFEITURA MUNICIPAL DE OURO BRANCO

LOCAL DE INTERVENÇÃO

Rua Goiás
Bairro: Luzia Augusta da Silva
Cidade: Ouro Branco - MG

DADOS DO PROJETO

RESPONSÁVEL TÉCNICO

Daniel Rolim Santiago:05152520699 — Assinado de forma digital por Daniel Rolim Santiago:05152520699 Dados: 2026.07.16 14:07:49 -03'00'

DANIEL ROLIM SANTIAGO
CREA: 148295/D

TATIANA DE OLIVEIRA CAMPOS:11773905660 — Assinado de forma digital por TATIANA DE OLIVEIRA CAMPOS:11773905660 Dados: 2026.07.17 14:03:15 -03'00'

TATIANA DE OLIVEIRA CAMPOS
CREA: 226817/D

ESCALA	DATA
Indicada	Maio/2026
FORMATO	**FOLHA**
A1	1/1

CONTEÚDO:
- Planta planialtimetrica cadastral
- Ortofoto
- Mapa de Isodeclividade

OBSERVAÇÕES
- Cotas do levantamento em Metros
- Curvas de Nivel de 1em 1 Metro
- Área Levantada: 4.220,79 m²