PLANTA BAIXA - TERRAPLENAGEM DE EXPURGO E LIMPEZA

ESCALA: 1:250

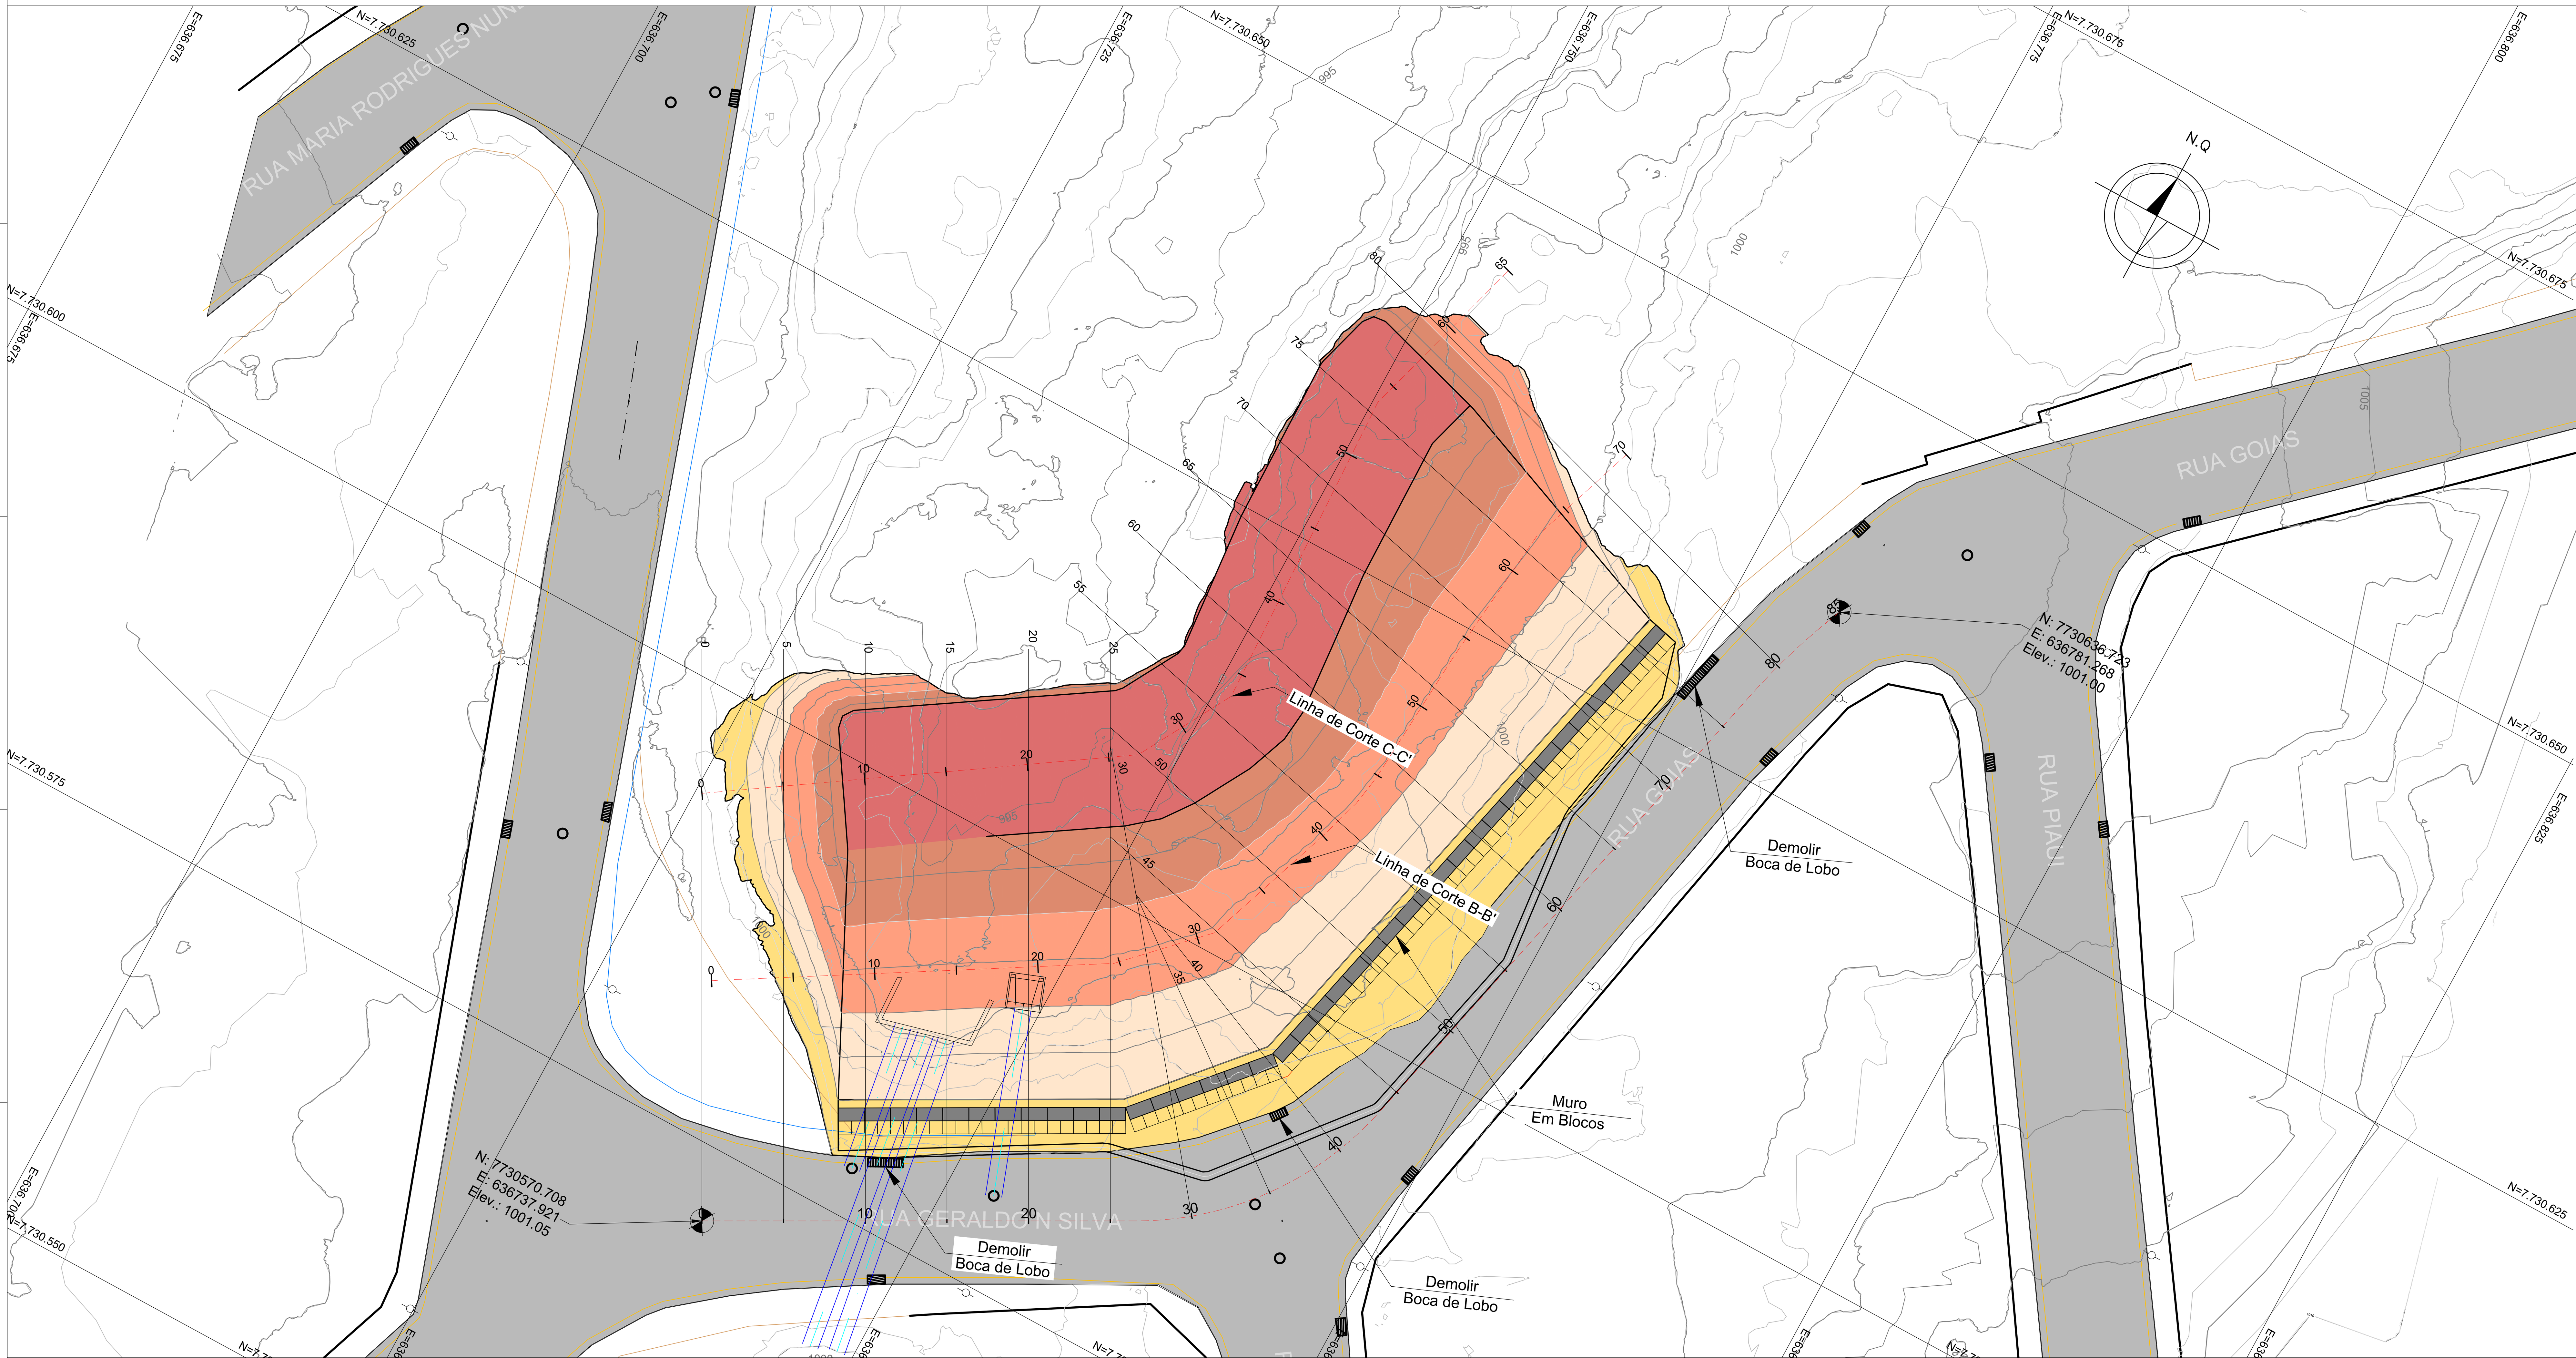


Tabela de Elevações


Número	Menor Elevação	Maior Elevação	Cor
1	992,47	993,25	
2	993,25	995,00	
3	995,00	997,00	
4	997,00	999,00	
5	999,00	1.001,02	

PERFIS LONGITUDINAIS

ESCALA: 1:500

APLICAÇÃO IN LOCO
CONDIÇÕES ATUAIS (ANTES)


PERFIL LONGITUDINAL B-B'

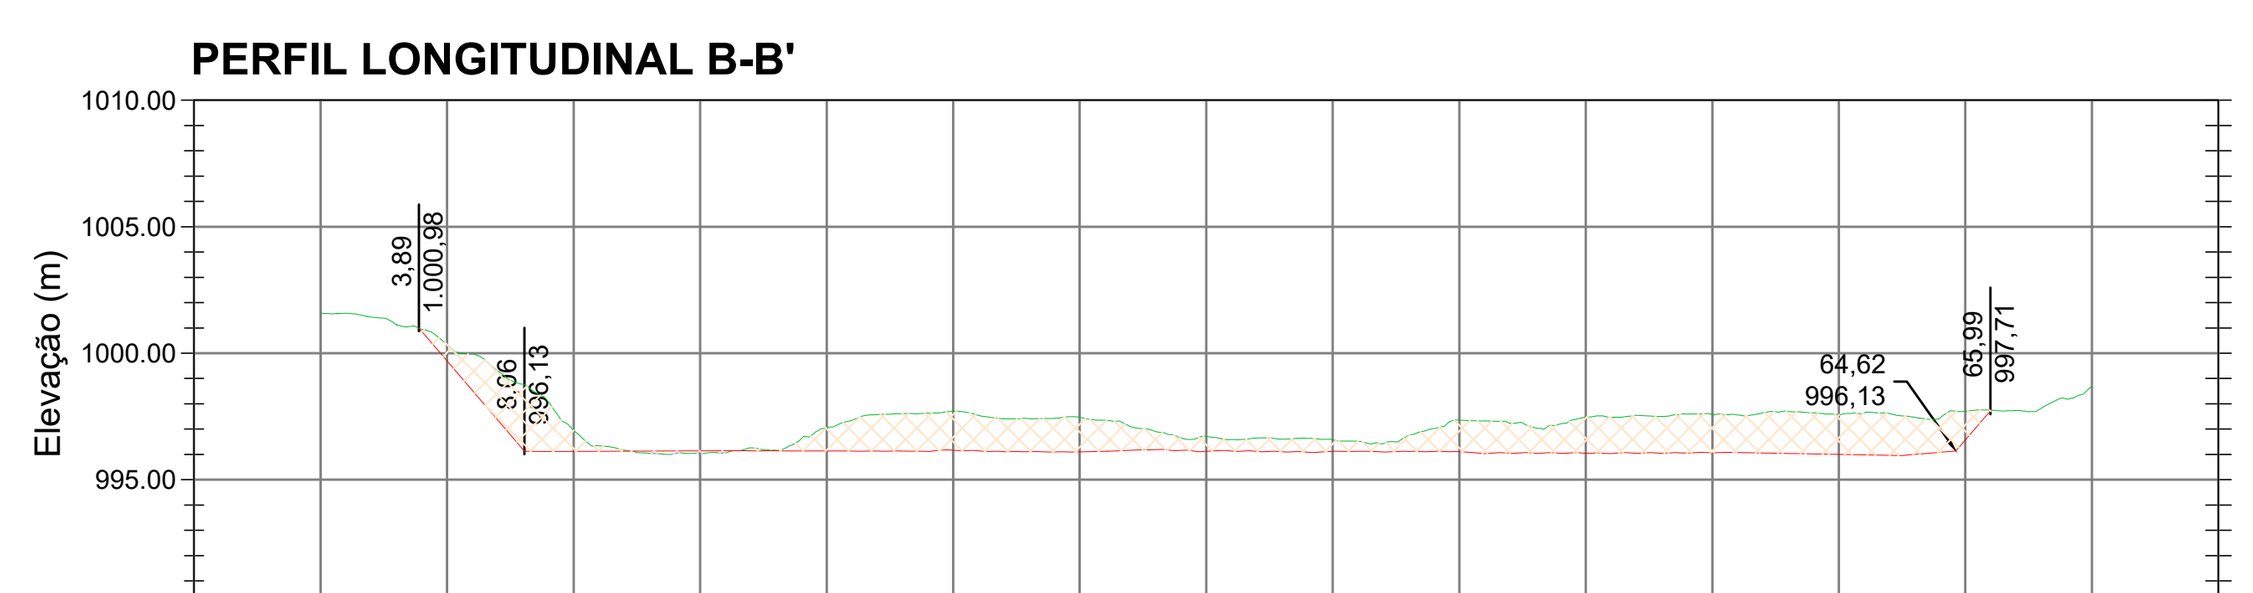

Estacas	0	5	10	15	20	25	30	35	40	45	50	55	60	65	70
Cotas Terreno/Projeto	1001.58	1000.35 999.69	996.95 996.12	996.05 996.14	997.06 996.14	997.71 996.17	997.47 996.10	996.71 996.12	996.57 996.12	997.35 996.11	997.48 996.05	997.57 996.06	997.57 996.00	997.70 996.57	998.70

Planimetria: 24.66 | 6.45 | 8.98 | 2.77 | 1.97 | 8.85 | 8.89 | 7.44

PERFIL LONGITUDINAL C-C'

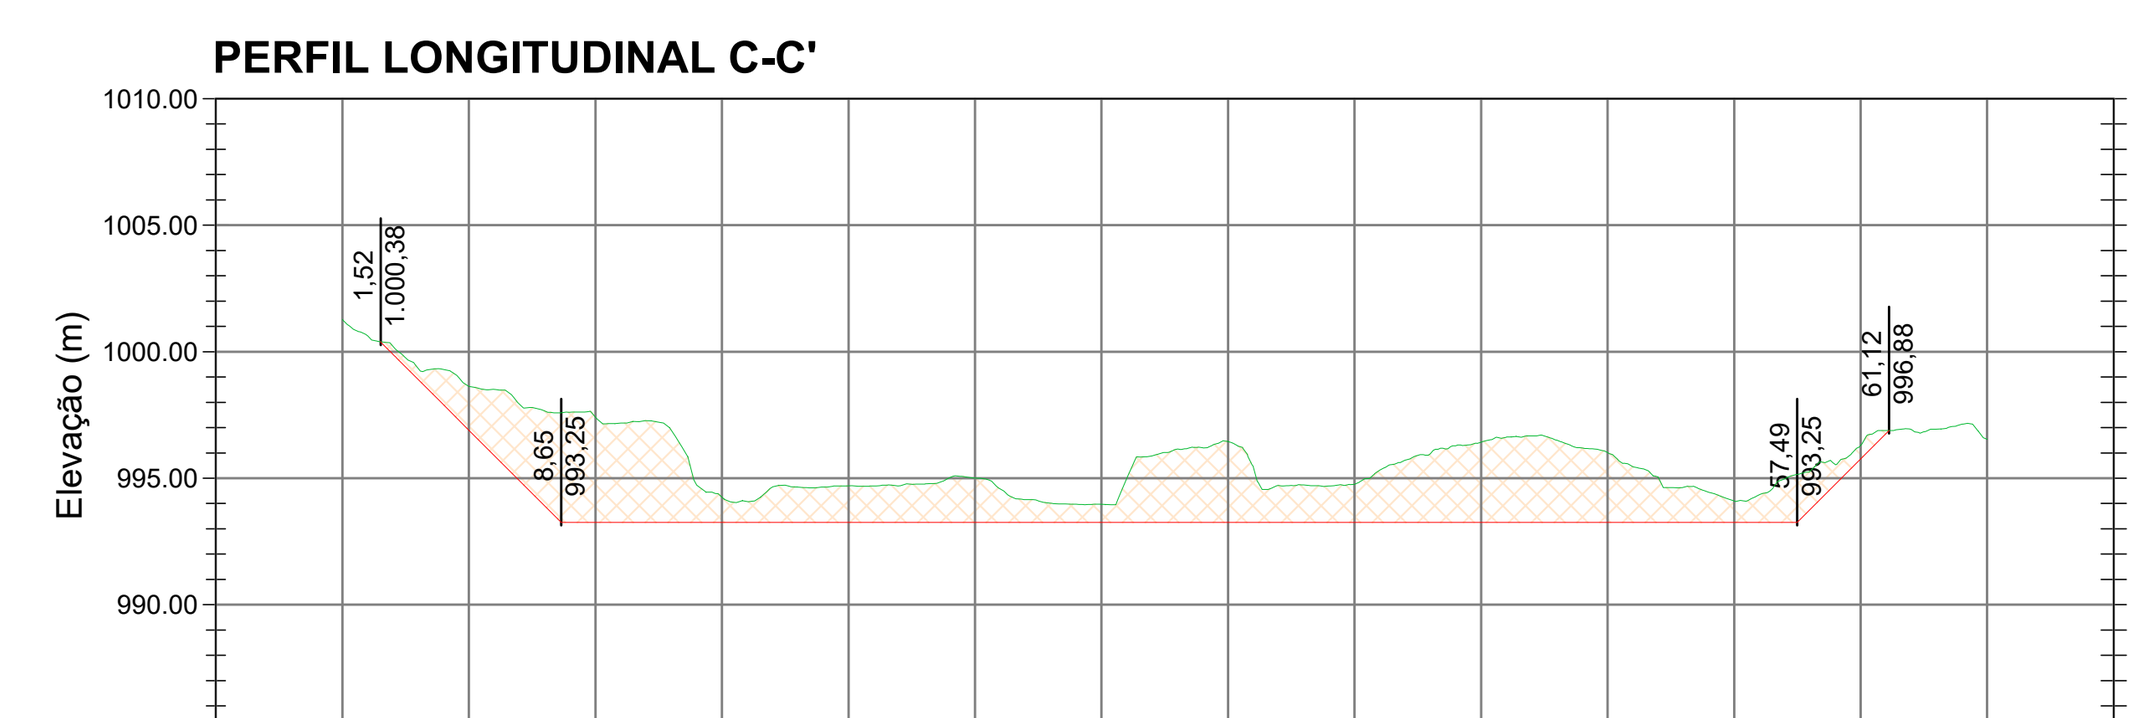

Estacas	0	5	10	15	20	25	30	35	40	45	50	55	60	65
Cotas Terreno/Projeto	1001.27	998.63 996.90	997.41 993.25	994.25 993.25	994.70 993.25	995.01 993.25	993.97 993.25	996.45 993.25	994.76 993.25	996.42 993.25	996.02 993.25	994.10 993.25	996.30 995.76	996.54

Planimetria: 26.82 | 6.72 | 20.12 | 11.34

LEGENDA:

- INDICAÇÃO DE NORTE
- CURVAS DE NÍVEL (860)
- EIXO SEÇÕES
- LINHA DE CORTE

PERFIL: CORTE — TERRENO NATURAL — GREIDE DE PROJETO — ATERRO

NOTAS GERAIS:

1. SISTEMA DE PROJEÇÃO UTM – FUSO 23 SUL. DATUM HORIZONTAL SIRGAS 2000;
2. A LIMPEZA DEVERA OCORRER SEM INTERFERIR NOS BUEIROS EXISTENTES;

DOCUMENTOS DE REFERÊNCIA:

1. PLANTA TOPOGRÁFICA FORNECIDA

DATA	REVISÃO	DESCRIÇÃO ALTERAÇÃO
09/10/26	REV.1	ATENDIMENTO A COMENTARIOS
25/05/26	REV.0	EMISSÃO INICIAL


PREFEITURA MUNICIPAL DE OURO BRANCO

CNM ENGENHARIA

OBRA
TÍTULO: PROJETO EXECUTIVO – ESTABILIZAÇÃO DE ENCOSTAS – RUA GOIAS
DESCRIÇÃO CONTEÚDO: TERRAPLENAGEM PRELIMINAR – PLANTA BAIXA E PERFIS LONGITUDINAIS

TERRENO
LOGRADOURO: RUA GOIAS
BAIRRO: CENTRO
ÁREA TERRENO: –
ÁREA/EXTENSÃO CONSTRUÍDA: –
LOCAL DO PROJETO: CENTRO – OURO BRANCO –MG

LOCALIZAÇÃO S/ESCALA:

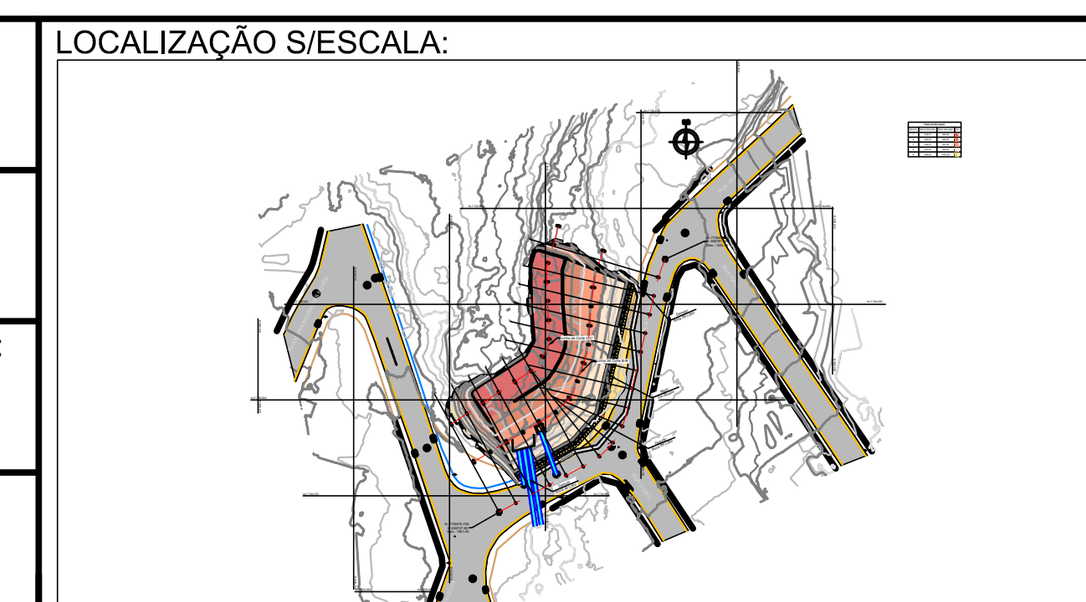

DADOS TÉCNICO
RESPONSÁVEL TECNICO PROJETO
TATIANA DE OLIVEIRA CAMPOS:11773905660
Assinado de forma digital por TATIANA DE OLIVEIRA CAMPOS:11773905660 Dados: 2026.10.19 09:01:29 -03'00'
Tatiana de Oliveira Campos
CREA: 226817/D – MG

PROPRIETÁRIO: PREFEITURA MUNICIPAL DE OURO BRANCO

CÓDIGO DO PROJETO:	ESCALA:	REVISÃO E DATA:	PRANCHA:	FORMATO:
–	INDICADA	REV. 01 – 09/10/2026	02/25	A1