
SEÇÕES TERRAPLENAGEM DE EXPURGO E LIMPEZA

ESCALA: 1:200


Estaca 0

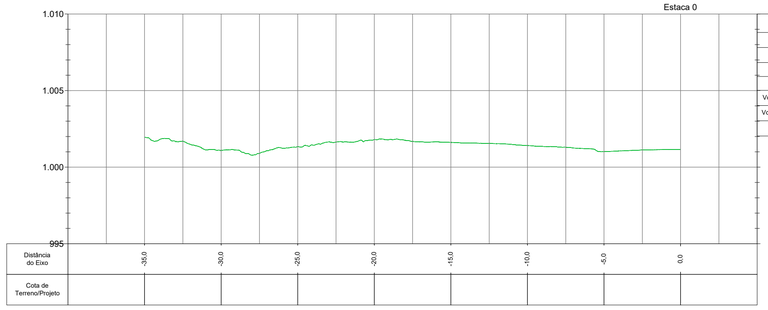

Volume Total Estaca 0	
Área de Corte	0.00
Área de Aterro	0.00
Volume de Corte	0.00
Volume de Aterro	0.00
Volume de Corte Acumulado (m³)	0.00
Volume de Aterro Acumulado (m³)	0.00
Volume Total (m³)	0.00


*PROJEÇÃO APROXIMADA PARA VISUALIZAÇÃO DO BUEIRO EXISTENTE

Estaca 5

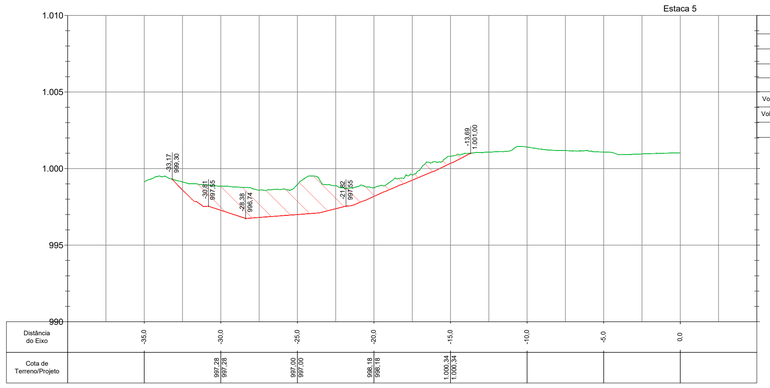

Volume Total Estaca 5	
Área de Corte	22.85
Área de Aterro	0.00
Volume de Corte	57.12
Volume de Aterro	0.00
Volume de Corte Acumulado (m³)	57.12
Volume de Aterro Acumulado (m³)	0.00
Volume Total (m³)	57.12


Estaca 10

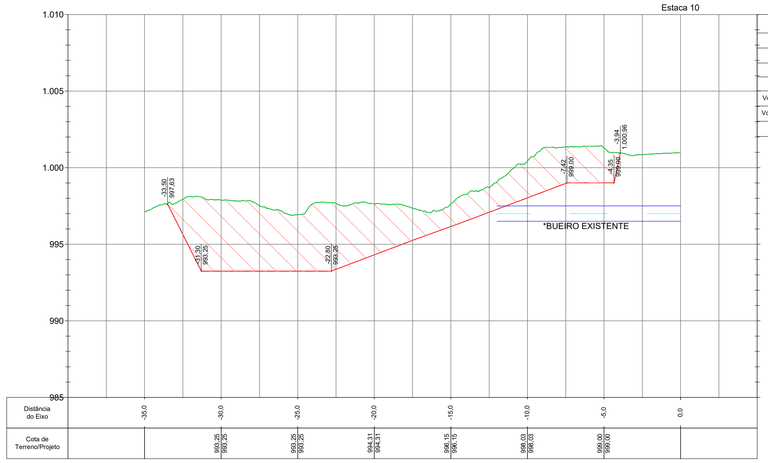

Volume Total Estaca 10	
Área de Corte	87.46
Área de Aterro	0.00
Volume de Corte	275.77
Volume de Aterro	0.00
Volume de Corte Acumulado (m³)	332.88
Volume de Aterro Acumulado (m³)	0.00
Volume Total (m³)	332.88

*PROJEÇÃO APROXIMADA PARA VISUALIZAÇÃO DO BUEIRO EXISTENTE


Estaca 15

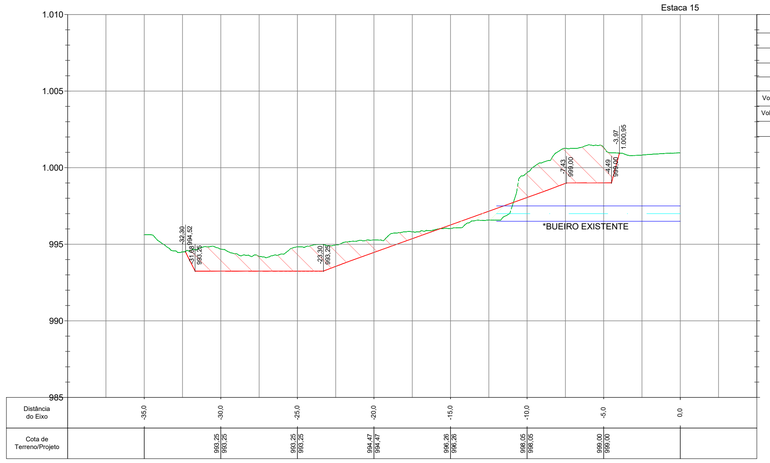

Volume Total Estaca 15	
Área de Corte	31.17
Área de Aterro	2.02
Volume de Corte	296.58
Volume de Aterro	5.05
Volume de Corte Acumulado (m³)	629.46
Volume de Aterro Acumulado (m³)	5.05
Volume Total (m³)	624.41

*PROJEÇÃO APROXIMADA PARA VISUALIZAÇÃO DO BUEIRO EXISTENTE


Estaca 20

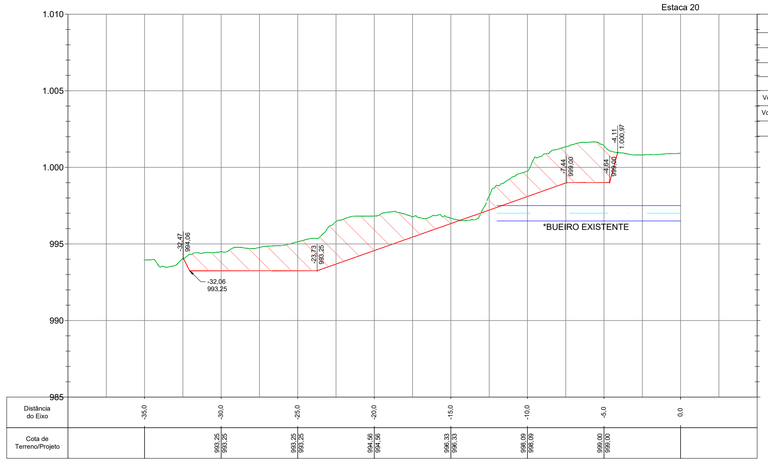

Volume Total Estaca 20	
Área de Corte	47.22
Área de Aterro	0.25
Volume de Corte	195.98
Volume de Aterro	5.68
Volume de Corte Acumulado (m³)	825.44
Volume de Aterro Acumulado (m³)	10.73
Volume Total (m³)	814.71

*PROJEÇÃO APROXIMADA PARA VISUALIZAÇÃO DO BUEIRO EXISTENTE

Estaca 25

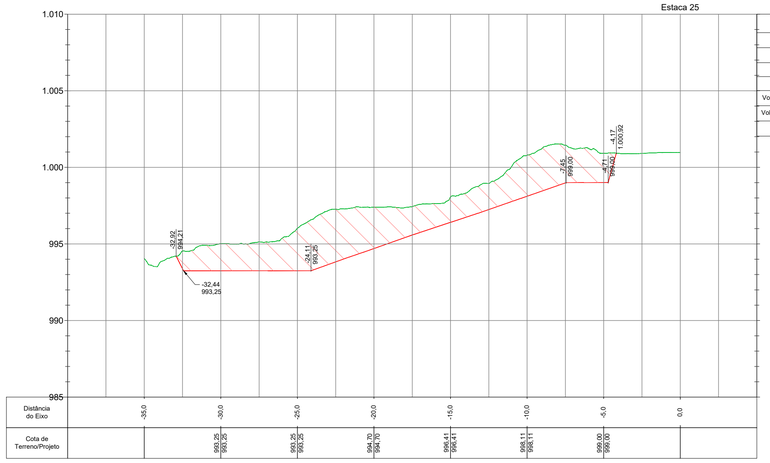

Volume Total Estaca 25	
Área de Corte	62.49
Área de Aterro	0.00
Volume de Corte	274.28
Volume de Aterro	0.63
Volume de Corte Acumulado (m³)	1099.72
Volume de Aterro Acumulado (m³)	11.36
Volume Total (m³)	1088.36

LEGENDA:

ÁREA DE CORTE — PROJETO

ÁREA DE ATERRO — TERRENO

NOTAS GERAIS:

1. SISTEMA DE PROJEÇÃO UTM – FUSO 23 SUL. DATUM HORIZONTAL SIRGAS 2000

DOCUMENTOS DE REFERÊNCIA:

1. PLANTA TOPOGRÁFICA FORNECIDA

DATA	REVISÃO	DESCRIÇÃO ALTERAÇÃO
09/10/26	REV.1	ATENDIMENTO A COMENTARIOS
25/05/26	REV.0	EMISSÃO INICIAL

PREFEITURA MUNICIPAL DE OURO BRANCO

CNM ENGENHARIA

OBRA

TÍTULO:
PROJETO EXECUTIVO – ESTABILIZAÇÃO DE ENCOSTAS – RUA GOIAS

DESCRIÇÃO CONTEÚDO:
TERRAPLENAGEM PRELIMINAR – SEÇÕES E VOLUMES (01/03)

TERRENO

LOGRADOURO:
RUA GOIAS


BAIRRO:
CENTRO

ÁREA TERRENO:
–

ÁREA/EXTENSÃO CONSTRUÍDA:
–

LOCAL DO PROJETO:
CENTRO – OURO BRANCO –MG

LOCALIZAÇÃO S/ESCALA:

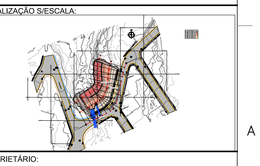

DADOS TÉCNICO

RESPONSÁVEL TECNICO PROJETO
TATIANA DE OLIVEIRA CAMPOS:11773905600
Assinado de forma digital por TATIANA DE OLIVEIRA CAMPOS:11773905600 Dados: 2026.10.19 09:02:22 -03'00'
Tatiana de Oliveira Campos
CREA: 226817/D – MG

PROPRIETÁRIO:
PREFEITURA MUNICIPAL DE OURO BRANCO

CÓDIGO DO PROJETO:	ESCALA:	REVISÃO E DATA:	PRANCHA:	FORMATO:
–	INDICADA	REV. 01 – 09/10/2026	03/25	A1

MARCA DE DOBRA