


Perfil A

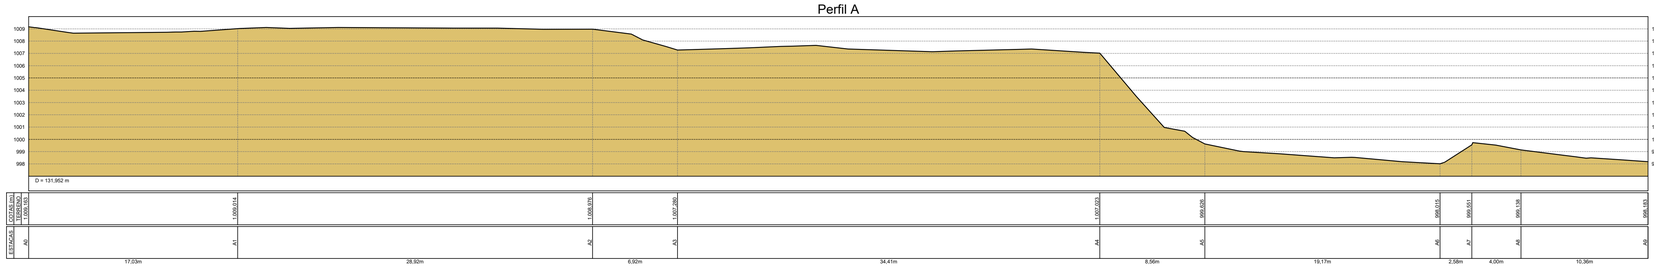


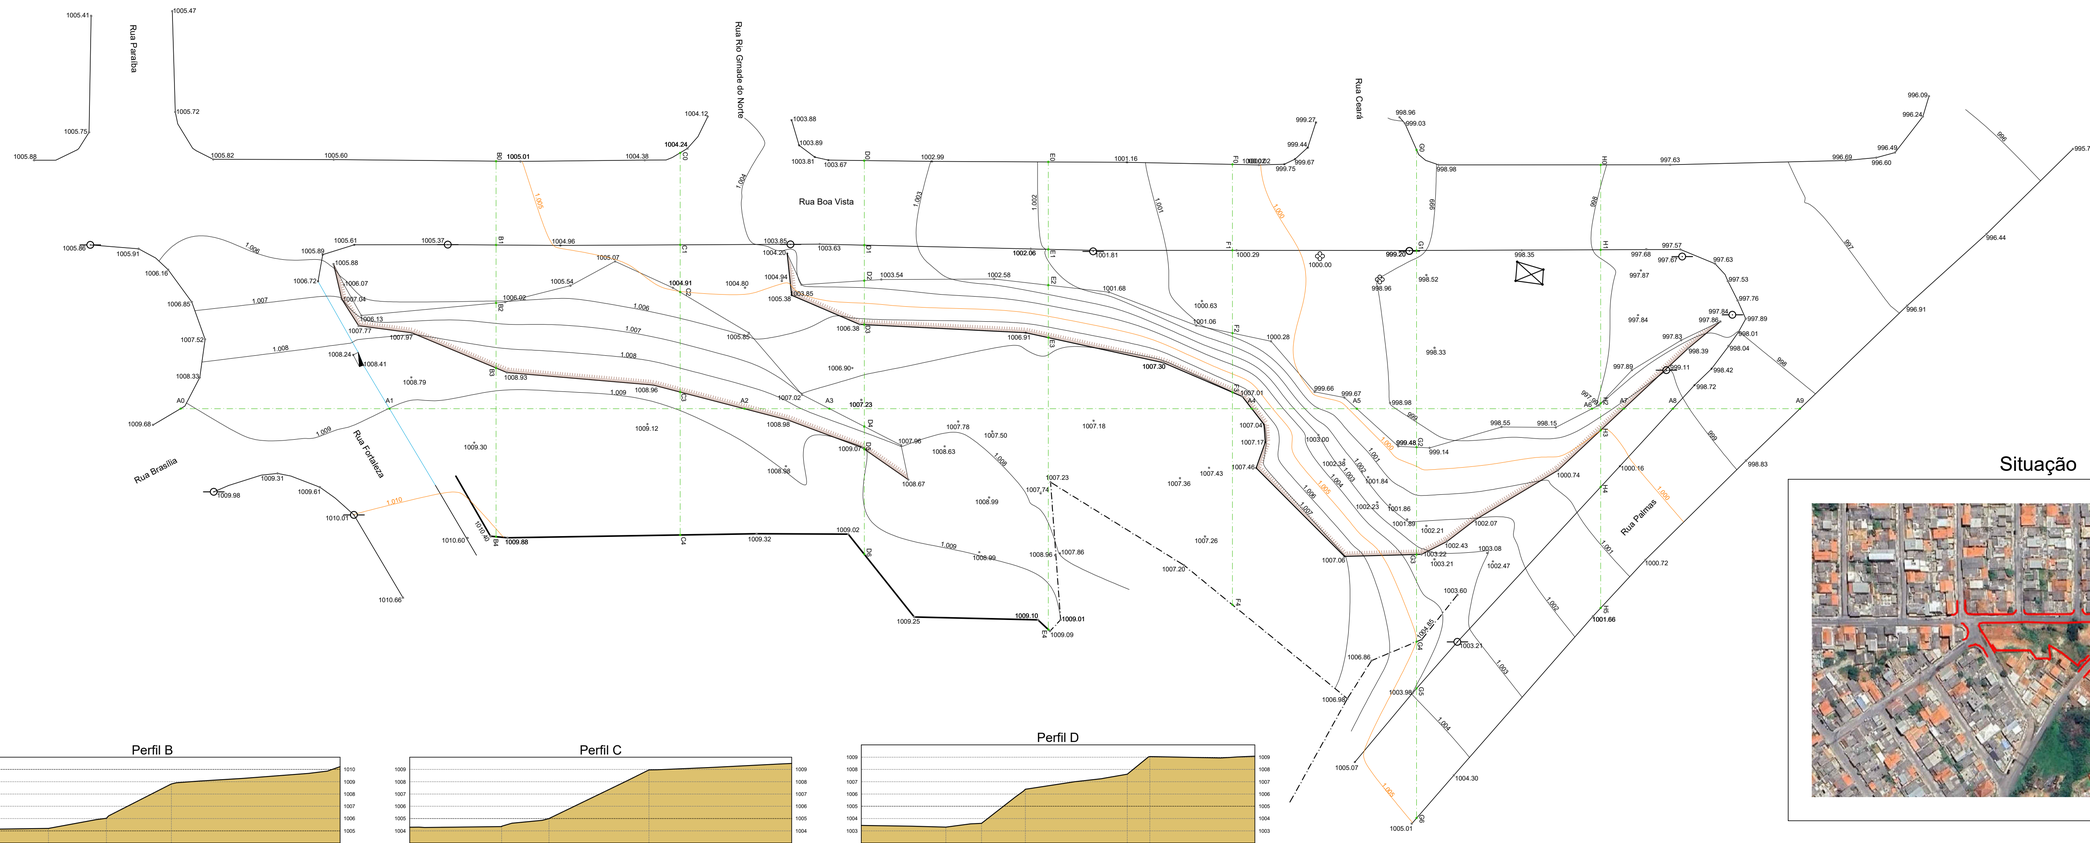

Perfil B

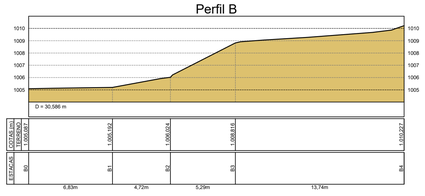


Perfil C

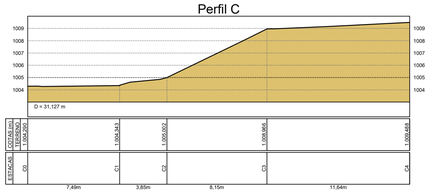


Perfil D


Perfil E

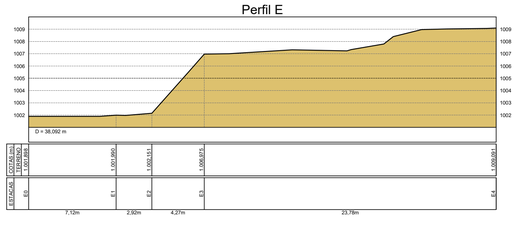


Perfil F

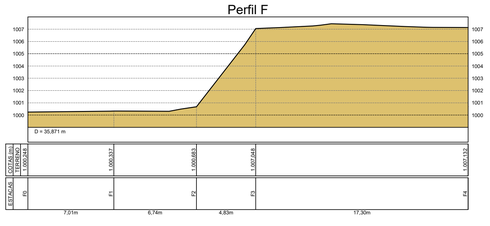

Perfil G

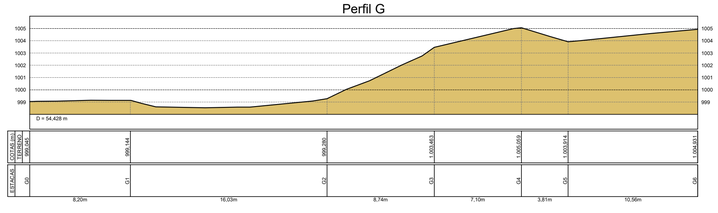

Perfil H

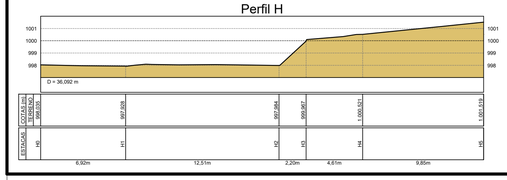

Situação

Convenções topográficas

Meio fio	Muro	Cerca	Asfalto
Talude (crista / pé)	Boca de lobo	Caixa	Árvore
Poste	Eixo de perfil		

AMALPA

ASSOCIAÇÃO DOS MUNICÍPIOS DA MICRO-REGIÃO DO ALTO-PARAOPEBA

PLANTA PLANIALTIMÉTRICA
ÁREA NO BAIRRO LUZIA AUGUSTA
RUA BOA VISTA, RUA FORTALEZA, RUA PALMAS
OURO BRANCO - M.G.

FOLHA: ÚNICA

ESCALA: 250

DATA: 23/02/2026

R.T. Marcus Antônio Lopes Tinôco
Eng. Civil - CREA 34.219/D

Formato	Escala de Plotagem	1	2	3	4	5	6	7	8
A1	1:0.25	0,1	0,2	0,3	0,4	0,6	0,8	1,0	1,2