


Perfil A0 / A8

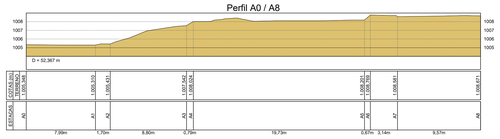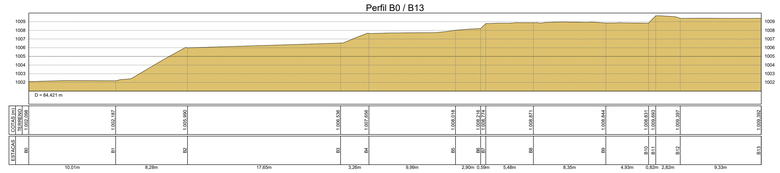

Perfil B0 / B13

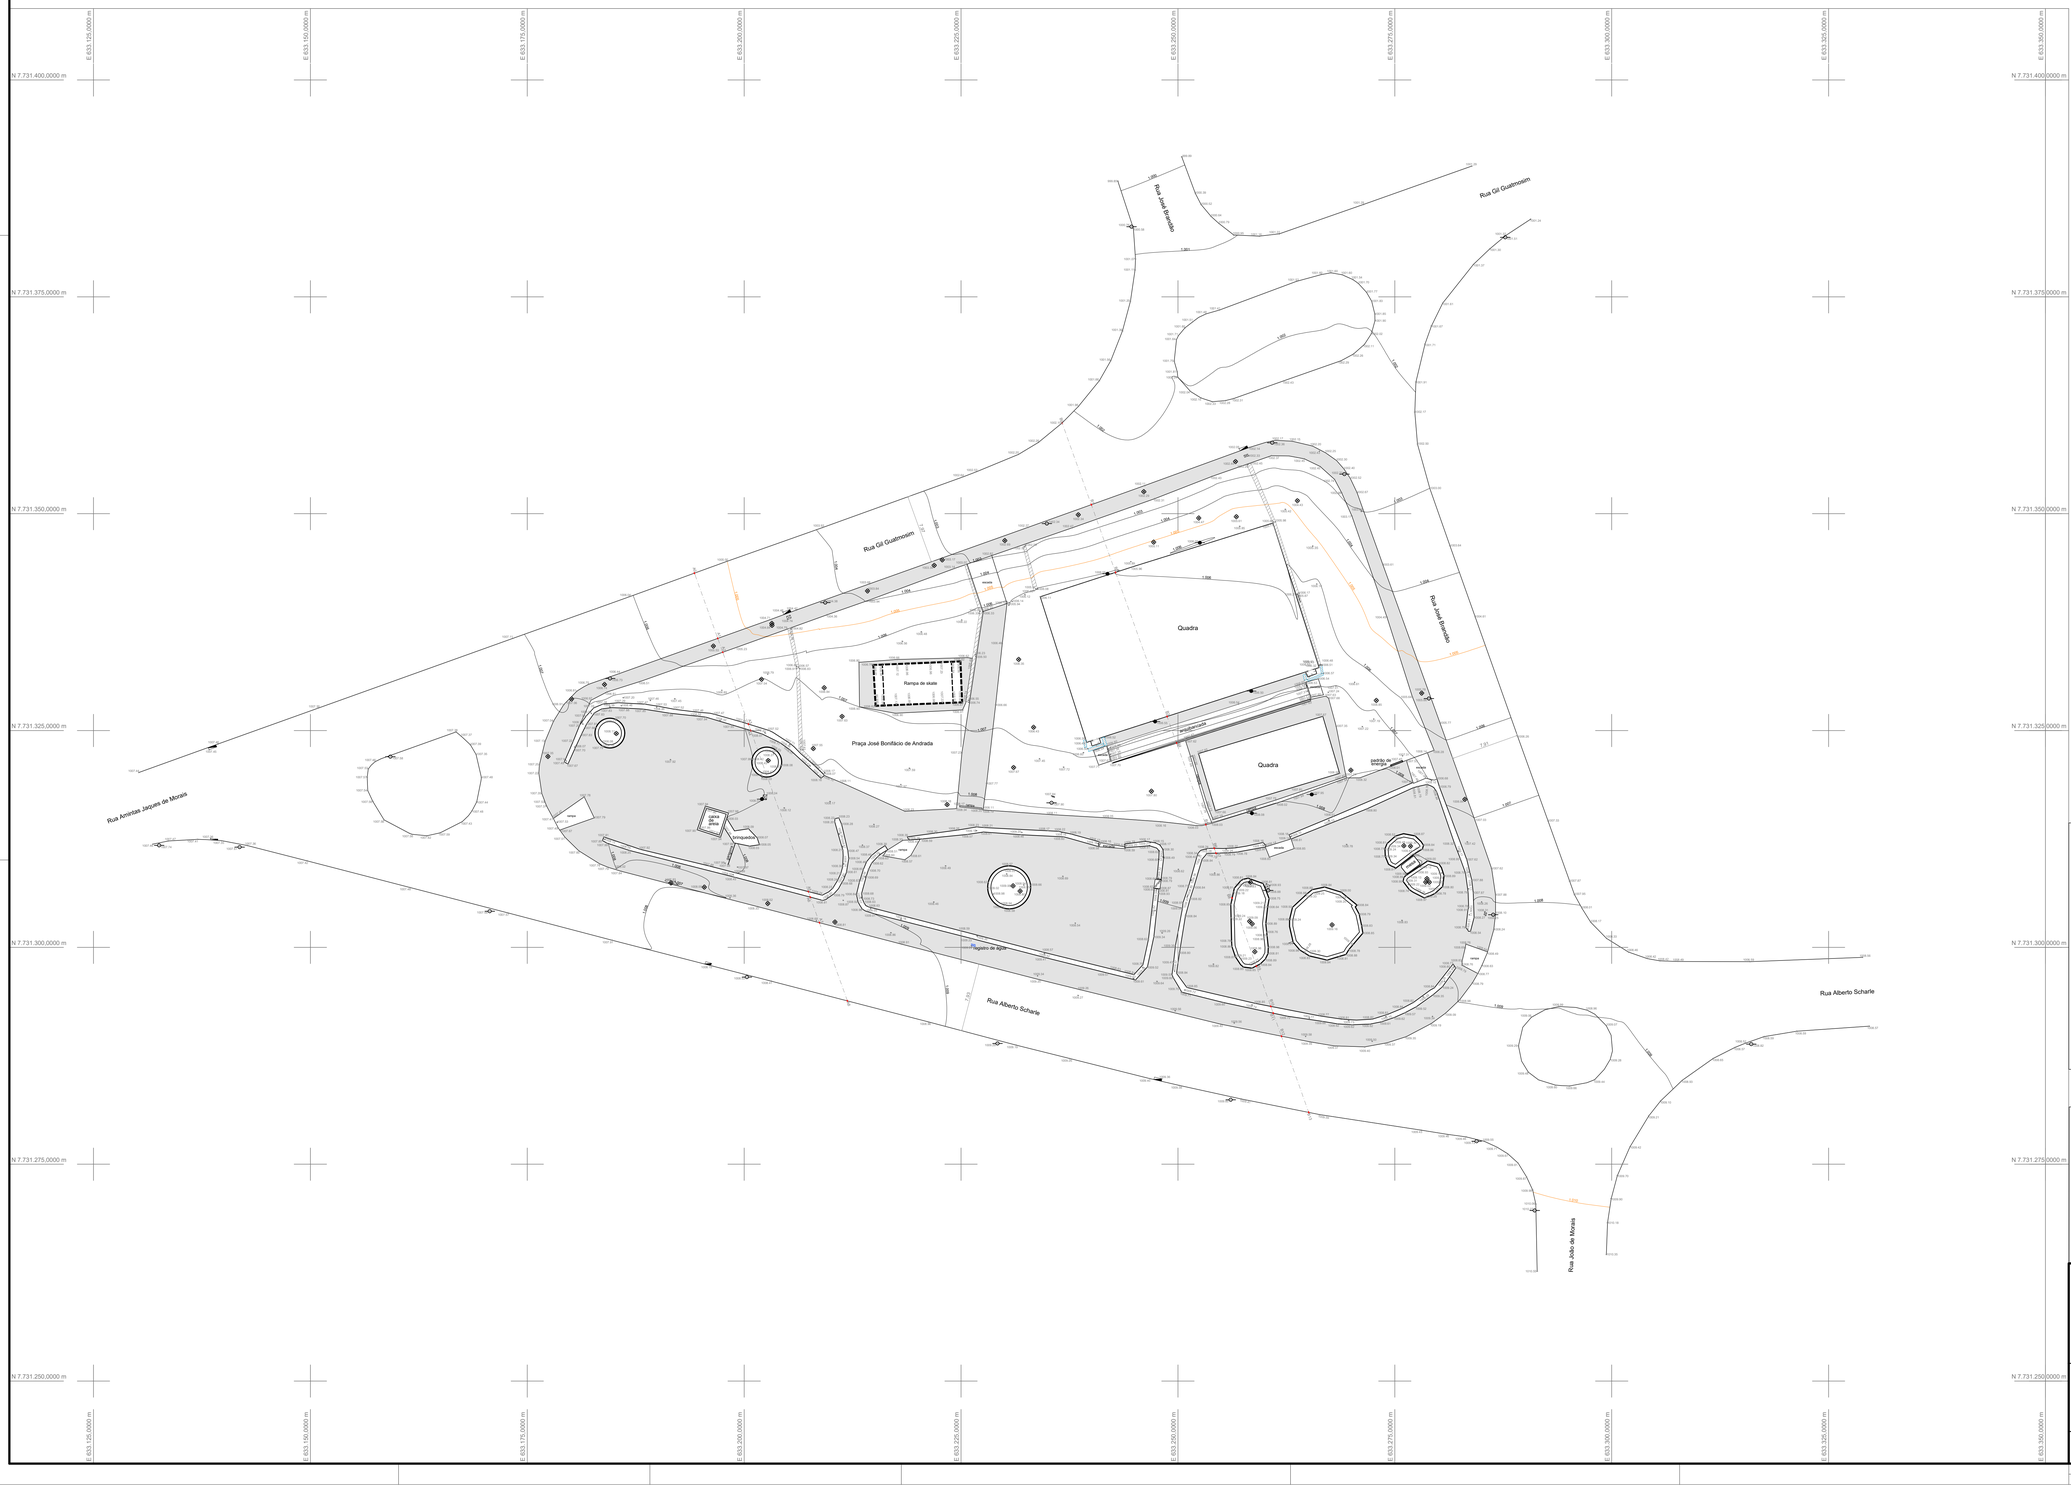


E 633.125,0000 m
E 633.150,0000 m
E 633.175,0000 m
E 633.200,0000 m
E 633.225,0000 m
E 633.250,0000 m
E 633.275,0000 m
E 633.300,0000 m
E 633.325,0000 m
E 633.350,0000 m
N 7.731.400,0000 m
N 7.731.375,0000 m
N 7.731.350,0000 m
N 7.731.325,0000 m
N 7.731.300,0000 m
N 7.731.275,0000 m
N 7.731.250,0000 m
Rua José Bonifácio
Rua Gil Guatmotim
Rua Gil Guatmotim
Rua José Bonifácio
Quadra
Rampa de skate
Praça José Bonifácio de Andrada
Quadra
Rua Antonias Jaques de Morais
Rua Alberto Scharle
Rua Alberto Scharle
Rua João de Morais
Regulo de água
Almoxarifado
Obras de arte especiais
Obras de arte especiais
Obras de arte especiais