



CORTE AA

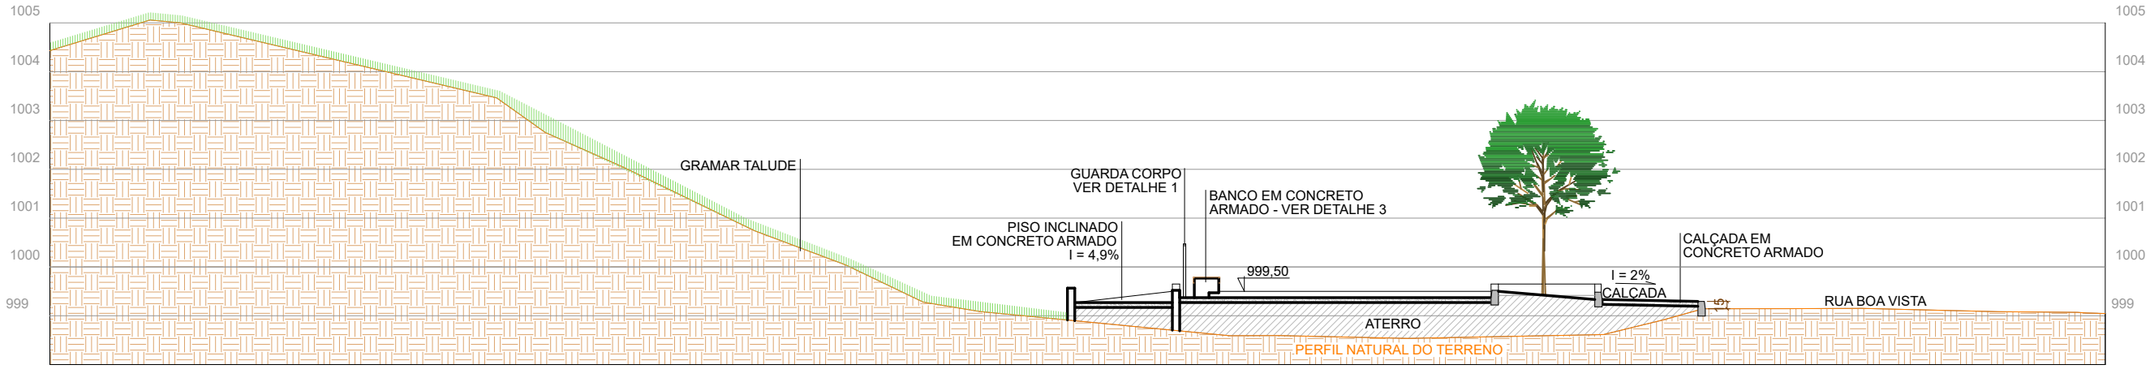

CORTE BB

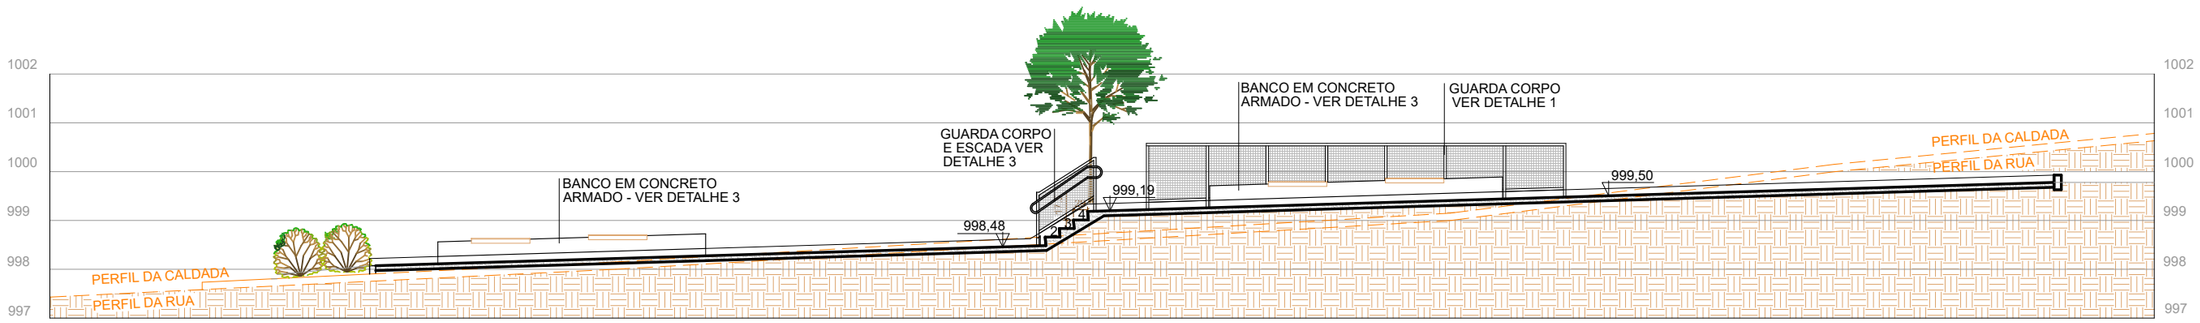

CORTE CC

PREFEITURA MUNICIPAL DE OURO BRANCO

IDENTIFICAÇÃO: PRAÇA LUZIA AUGUSTA	CONTEÚDO: CORTE AA, BB, CC RESPONSÁVEL TÉCNICO: ARIADNE ARAÚJO	DATA: 03/07/2026 ESCALA: 1:125	FOLHA: 04/08