



CORTE DD

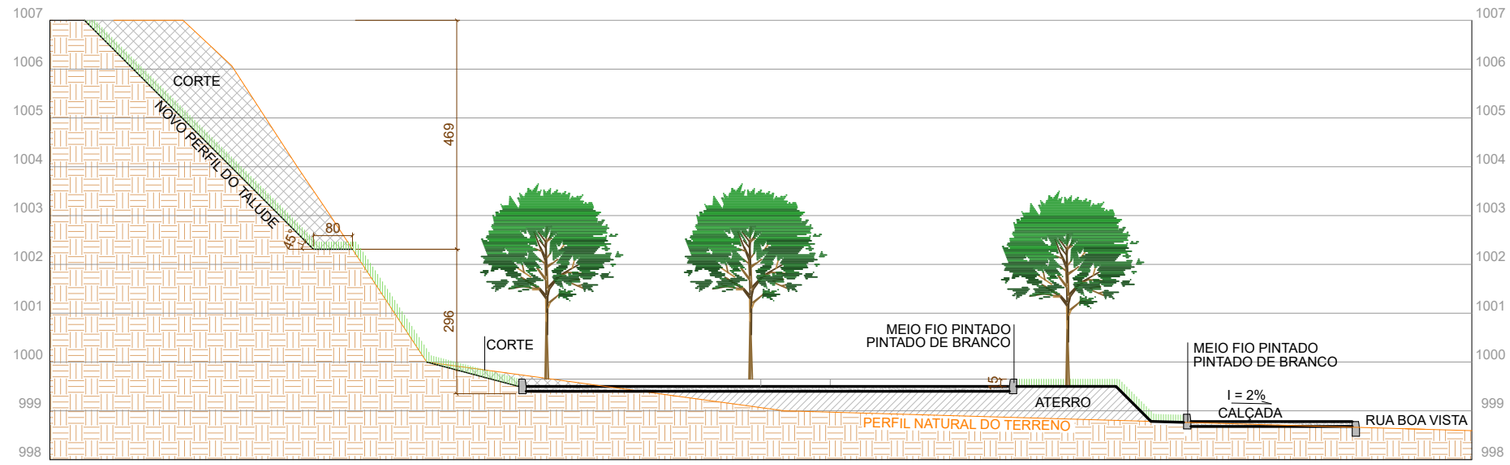

CORTE EE

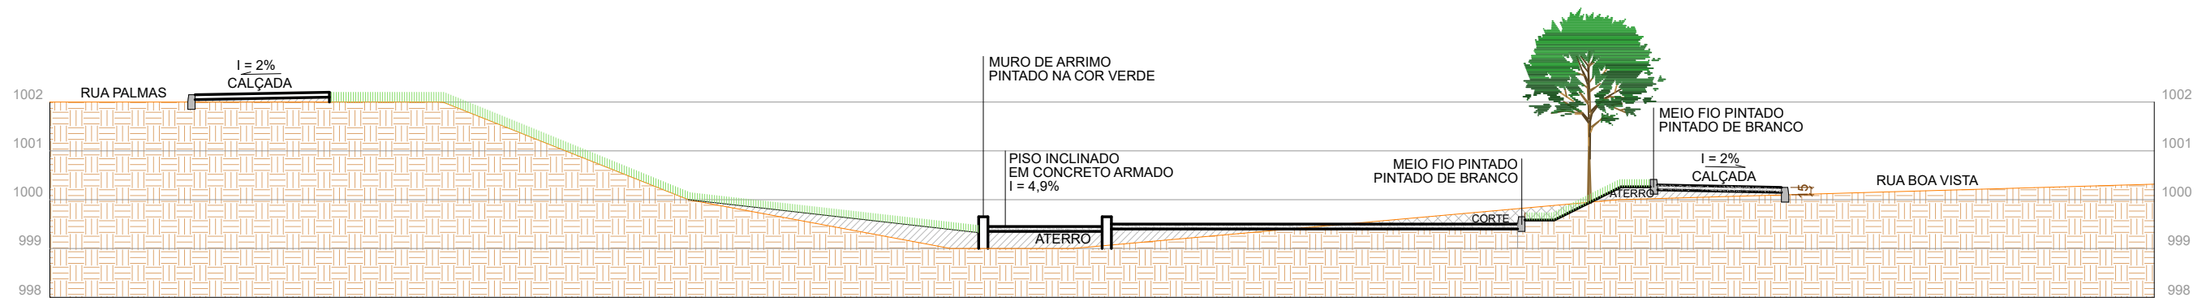

CORTE FF

PREFEITURA MUNICIPAL DE OURO BRANCO

IDENTIFICAÇÃO: PRAÇA LUZIA AUGUSTA	CONTEÚDO: CORTE DD, EE, FF RESPONSÁVEL TÉCNICO: ARIADNE ARAÚJO	DATA: 03/07/2026 ESCALA: 1:125	FOLHA: 05/08