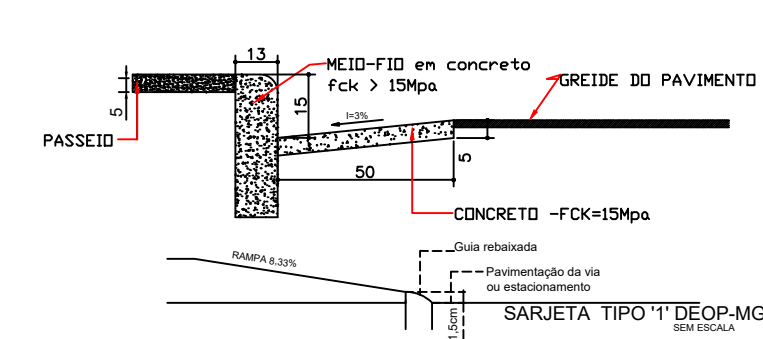
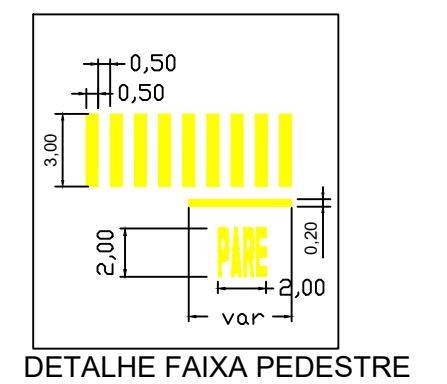
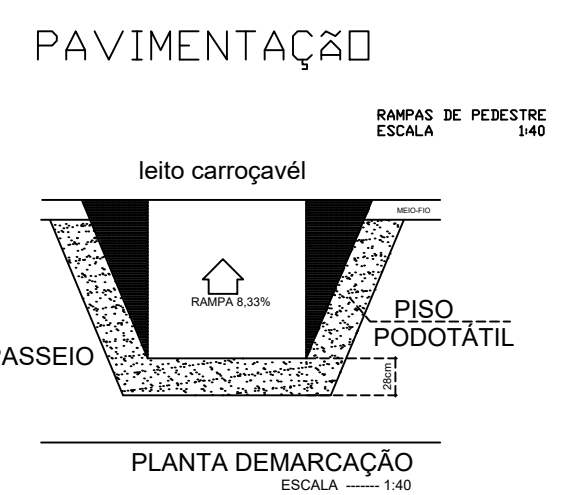
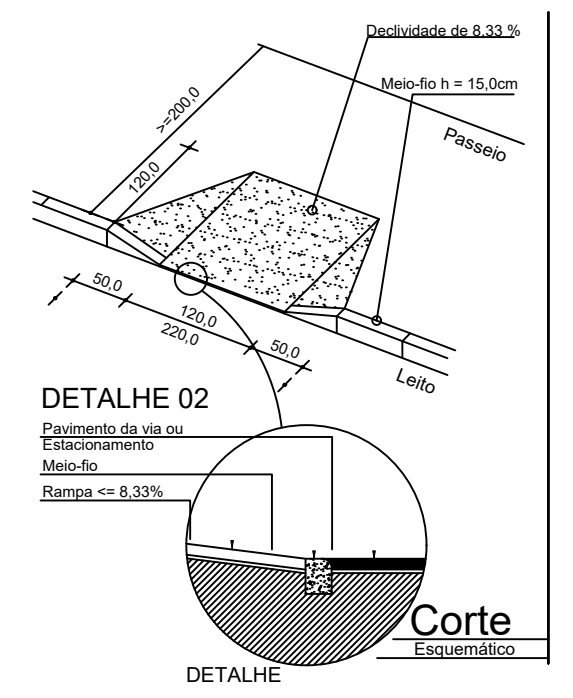
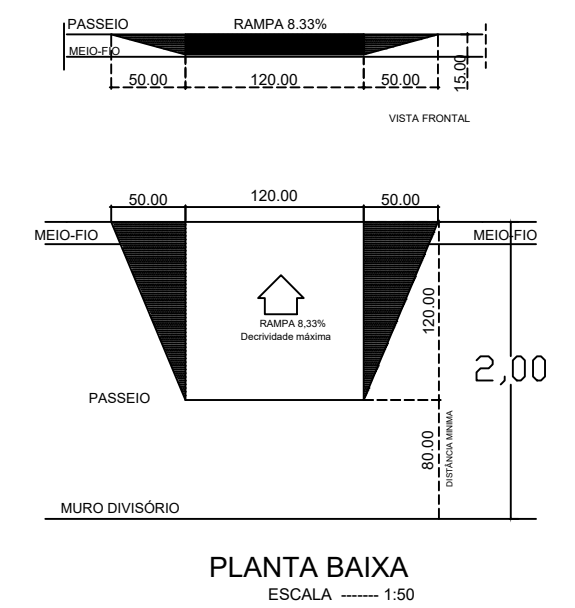
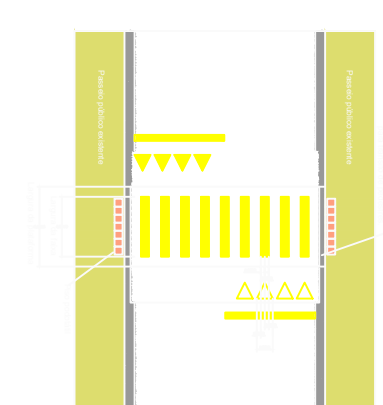
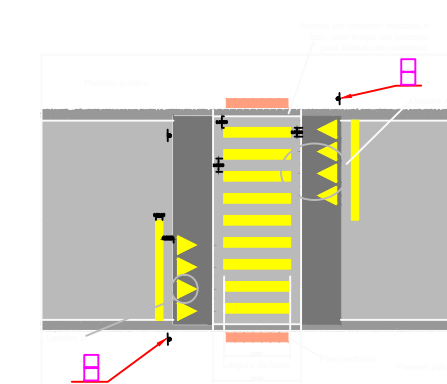
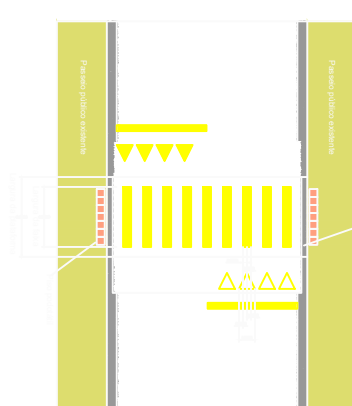
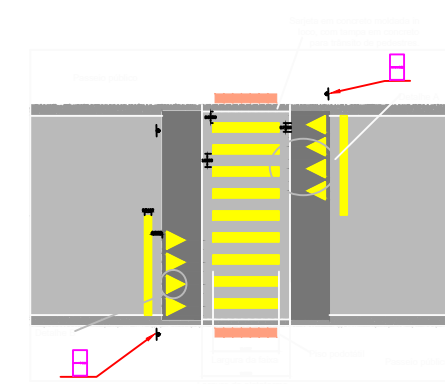
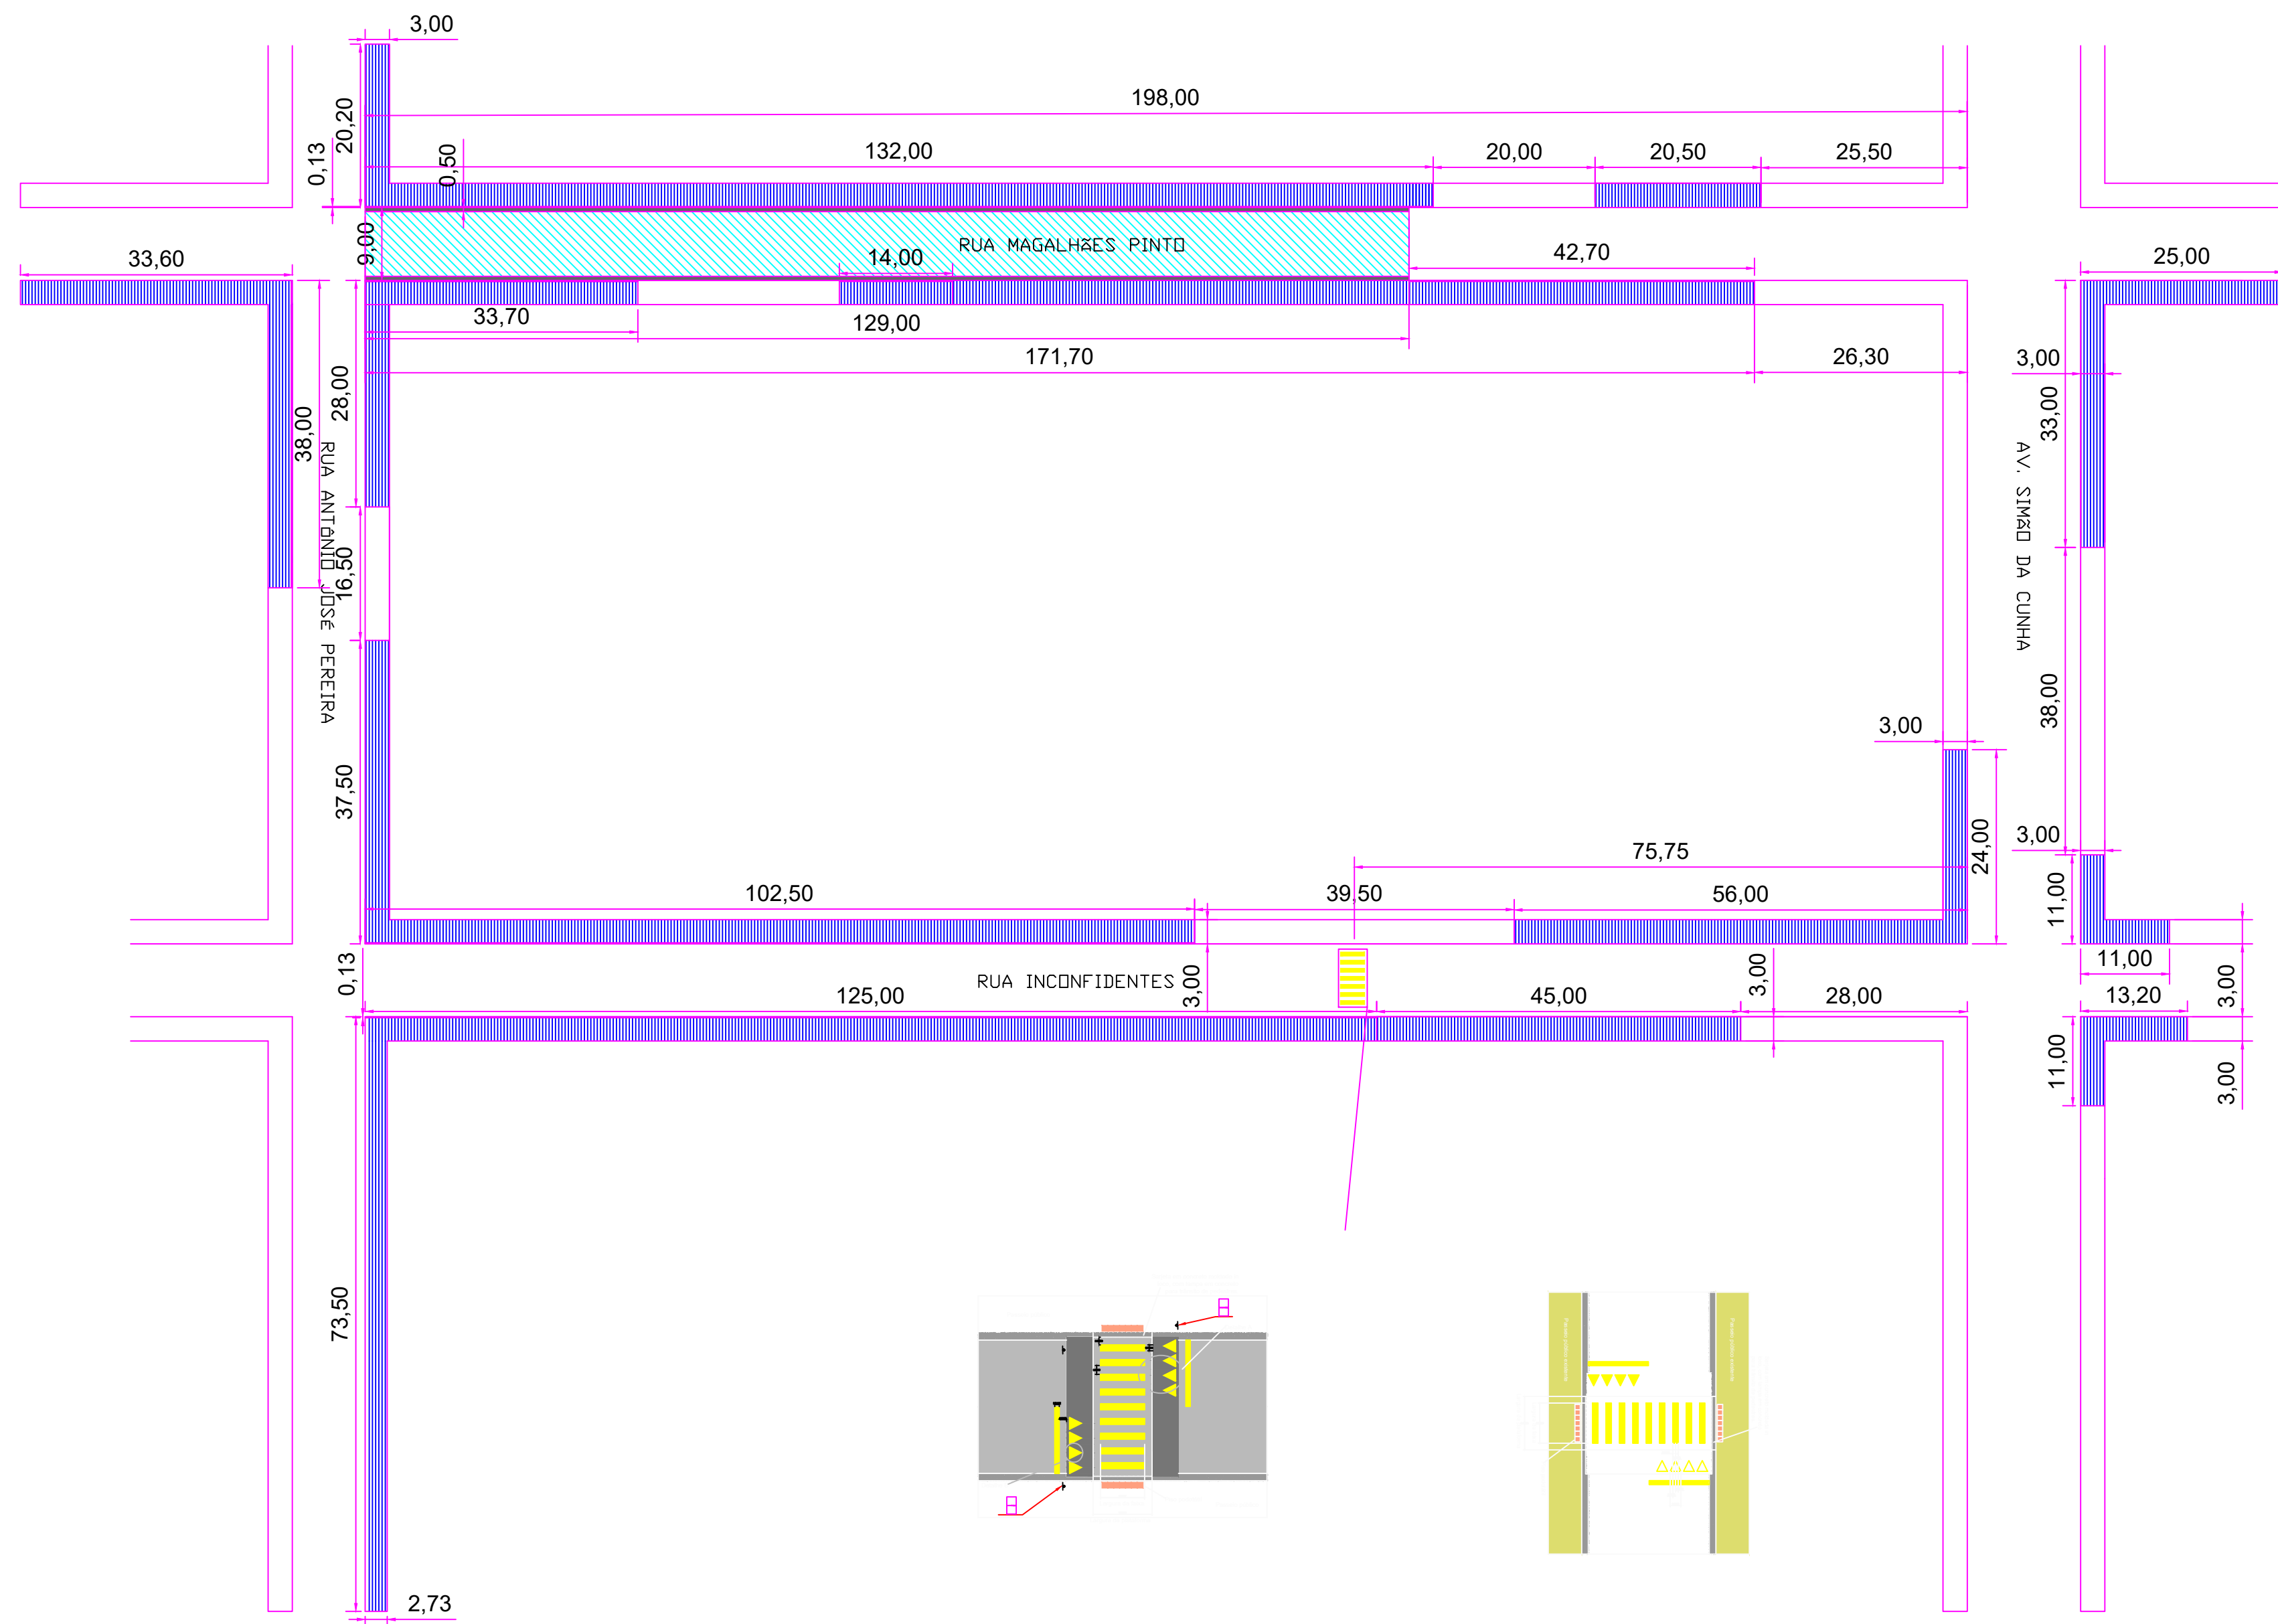


DETALHE DO TRECHO 01

Projeto aprovado em 28/11/2023		RESPONSÁVEL TÉCNICO: ALEXANDER DE OLIVEIRA VALADARES CREA-MG 198.461/D		PREFEITURA MUNICIPAL: ABAETÉ		ESCALA: 1:500	
CADISTA: AOV		DATA: 28/09/2023		VISTO PREFEITO:		PROJETO: ADEQUAÇÃO DE VIAS PÚBLICAS NO MUNICÍPIO DE ABAETÉ-MG	
Convênio: 911403		ART: MG20232402784		ENDEREÇO: RUA MAGALHÃES PINTO E OUTRAS.		ÁREA A PAVIMENTAR: 1.161,00M²	
				CONTEÚDO: PLANTA DAS VIAS COM DETALHES DE PAVIMENTAÇÃO E EXECUÇÃO DE FAIXAS ELEVADAS.		REVISÃO: 01. 11/2023	
						FOLHA: 01/04	

LATITUDE: 19°8'53.16"S
LONGITUDE: 45°27'11.80"D

LATITUDE: 19°8'55.72"S
LONGITUDE: 45°27'10.35"D

LATITUDE: 19°8'49.68"S
LONGITUDE: 45°27'5.77"D









LATITUDE: 19°8'52.31"S
LONGITUDE: 45°27'4.42"D

LATITUDE: 19°10'20.97"S
LONGITUDE: 45°26'14.65"D

LATITUDE: 19°10'21.36"S
LONGITUDE: 45°26'12.03"D

LEGENDA:


- Rampas a construir
- Rampas existentes ou inexequíveis
- R1-Placa pare á implantar
- Suporte
- Placa nome logradouro existente

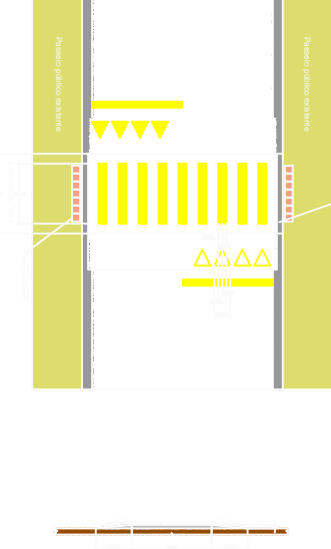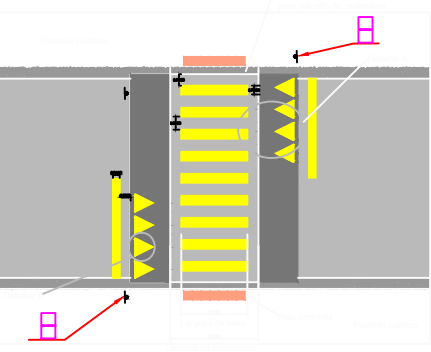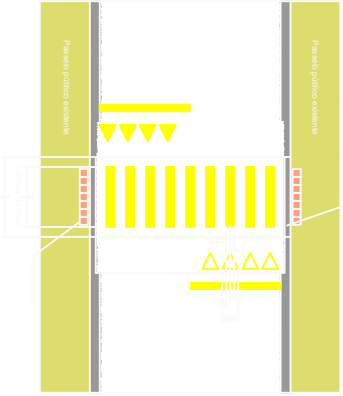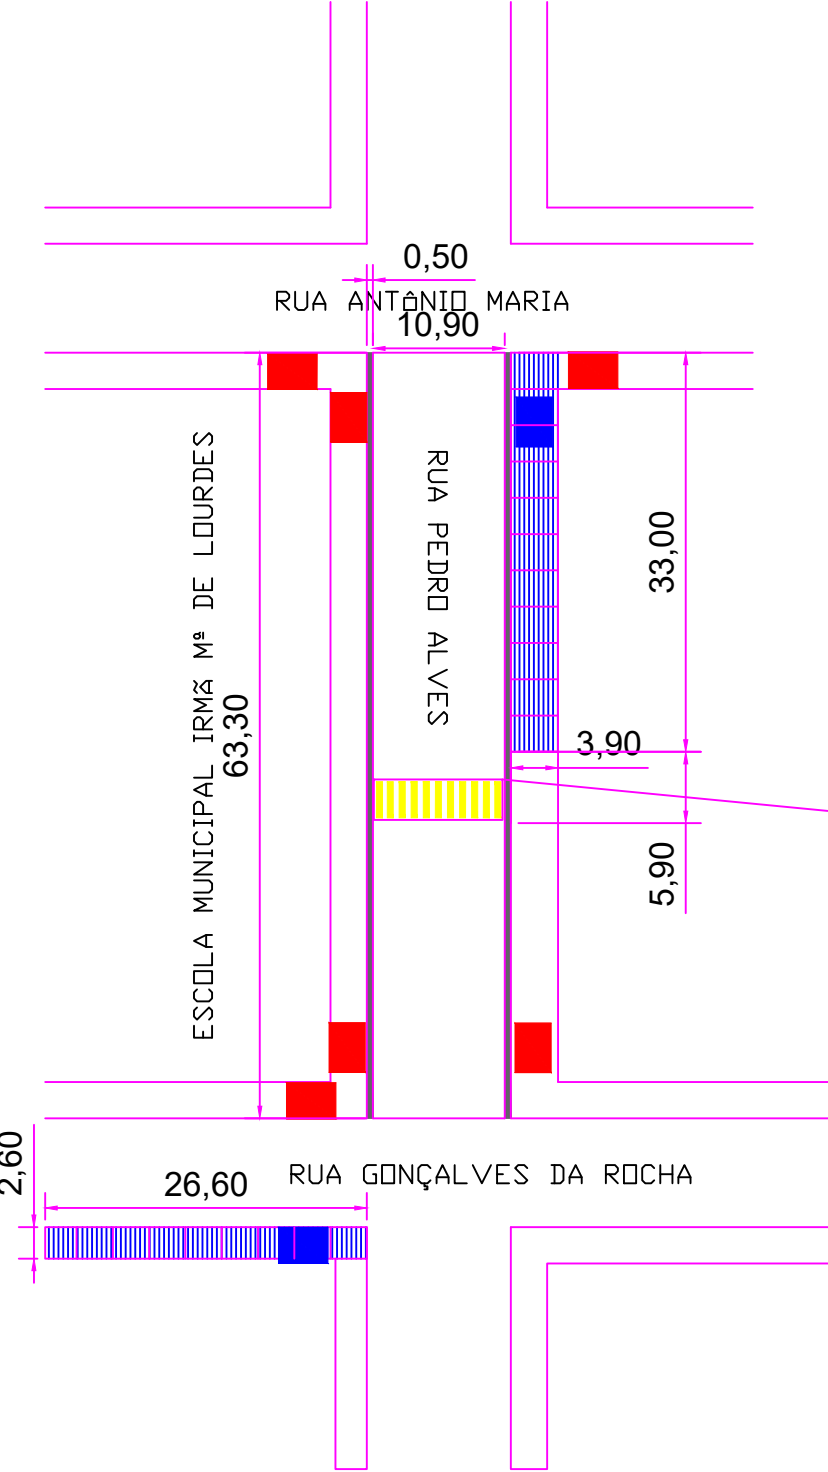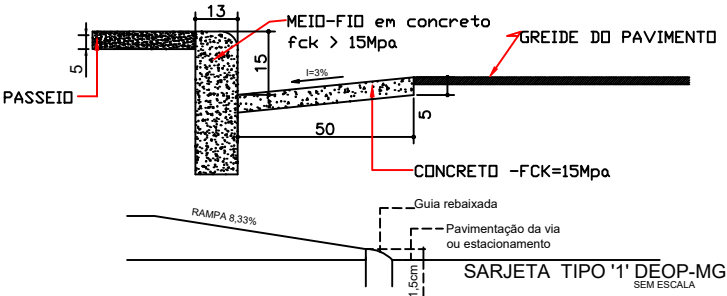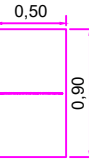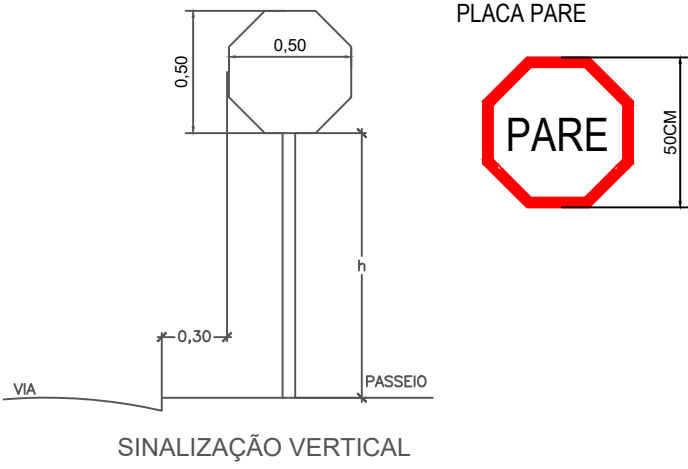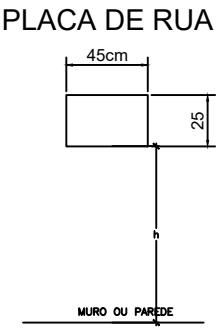

Projeto aprovado em 28/11/2023		RESPONSÁVEL TÉCNICO: ALEXANDER DE OLIVEIRA VALADARES CREA-MG 198.461/D		PREFEITURA MUNICIPAL: ABAETÉ		ESCALA: 1:500	
CADISTA: AOV		DATA: 26/09/2023		VISTO PREFEITO:		ÁREA A PAVIMENTAR: 1.161,00M²	
Processo: 911403		ART: MG20232402784		ENDEREÇO: RUA MAGALHÃES PINTO E OUTRAS.		REVISÃO: 01. 11/2023	
				CONTEÚDO: PLANTA DAS VIAS COM DETALHES DE SINALIZAÇÃO.		FOLHA: 02/04	




DETALHE DO TRECHO 01

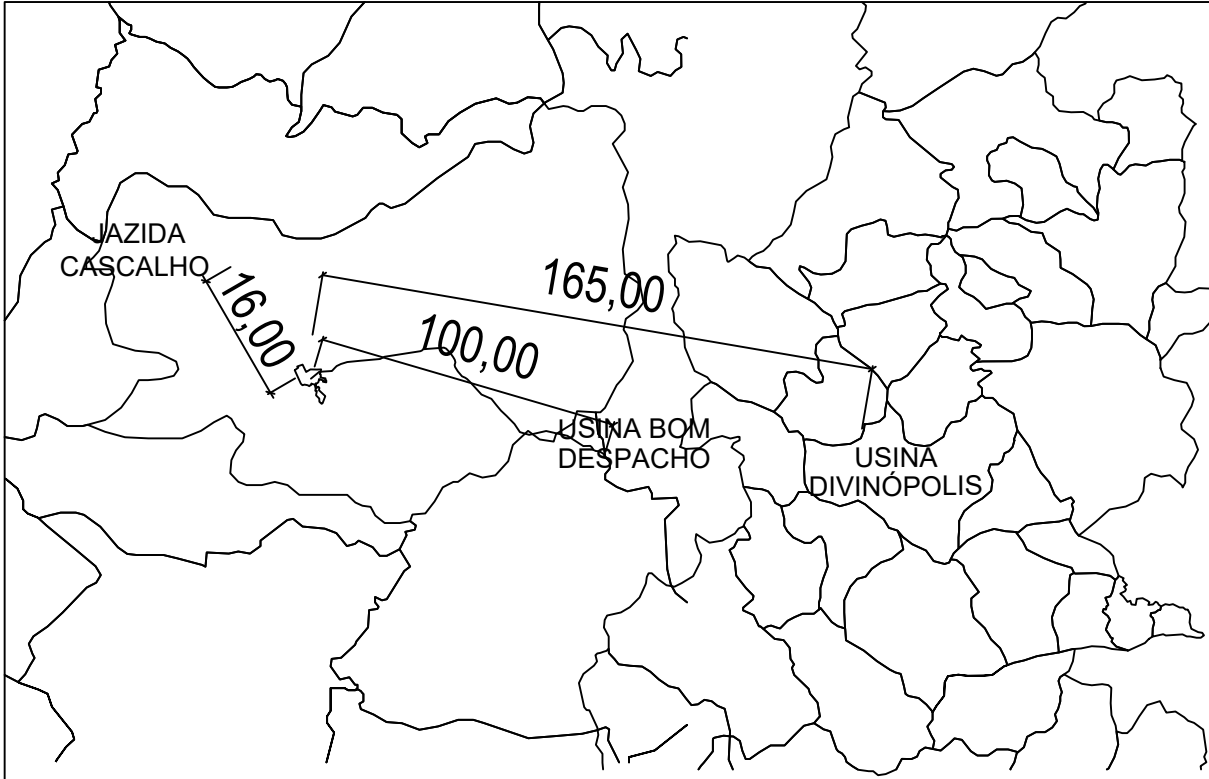

CROQUIS TRANSPORTE DA USINA
SEM ESCALA

Projeto aprovado em 28 /11/2023  Ivair D'Almeida da Costa Prefeito Municipal Abaeté - MG		RESPONSÁVEL TÉCNICO: ALEXANDER DE OLIVEIRA VALADARES CREA-MG 198.461/D CADISTA: AOV DATA: 26/09/2023 Processo: 911403	PREFEITURA MUNICIPAL: VISTO PREFEITO: PROJETO: ADEQUAÇÃO DE VIAS PÚBLICAS NO MUNICÍPIO DE ABAETÉ-MG ENDEREÇO: RUA MAGALHÃES PINTO E OUTRAS. CONTEÚDO: LOCALIZAÇÃO DOS TRECHOS A SEREM PAVIMENTADOS.	ESCALA: 1:500 ÁREA A PAVIMENTAR: 1.161,00M² REVISÃO: 01. 11/2023 FOLHA: 03/04
--	--	--	---	--

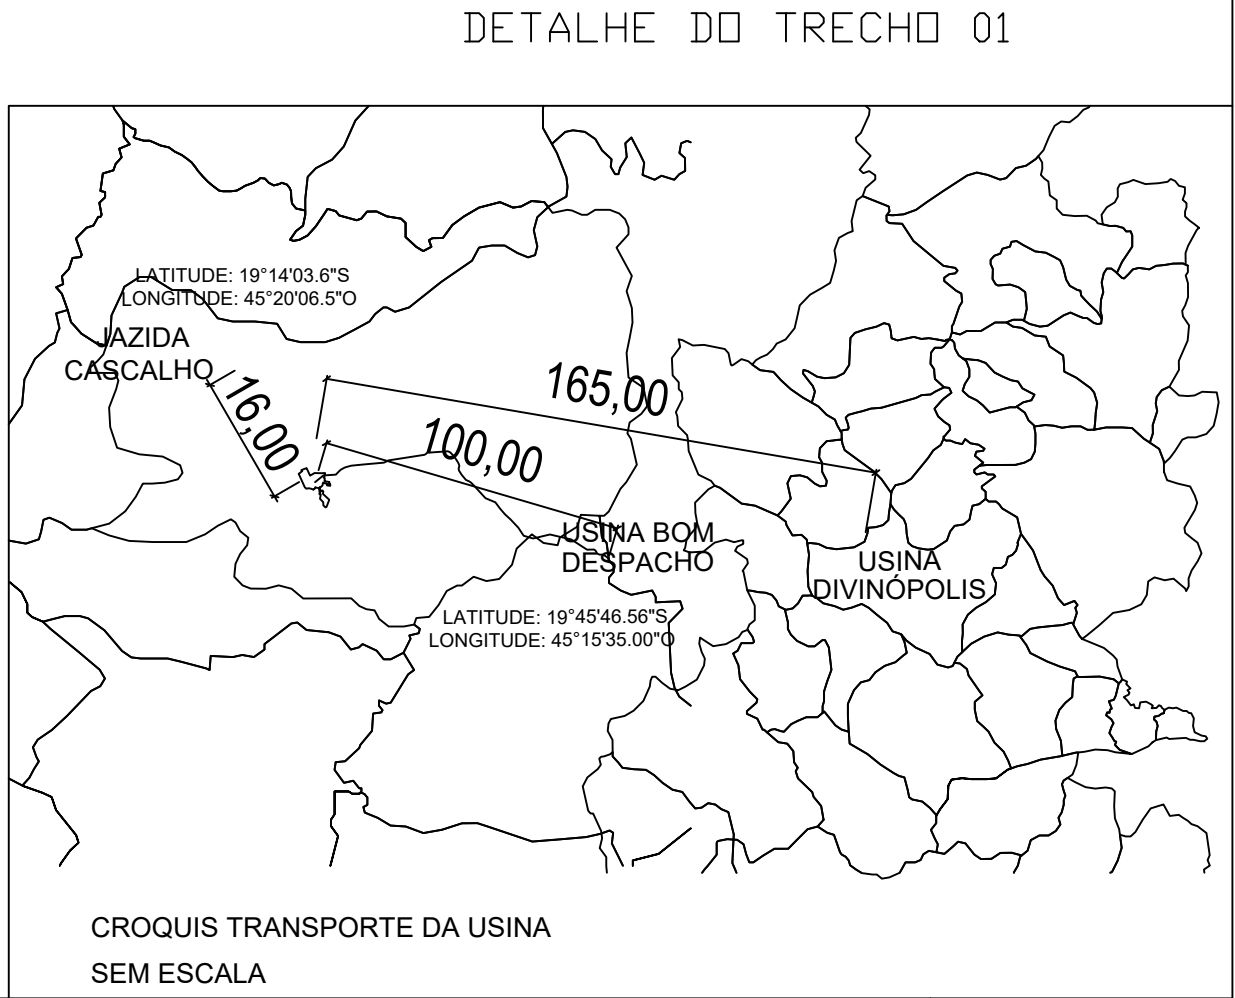

Projeto aprovado em 28/11/2023		RESPONSÁVEL TÉCNICO: ALEXANDER DE OLIVEIRA VALADARES CREA-MG 198.461/D		PREFEITURA MUNICIPAL: ABAETÉ		ESCALA: 1:500	
CADISTA: AOV		DATA: 26/09/2023		VISTO PREFEITO:		ÁREA A PAVIMENTAR: 1.161,00M²	
Processo: 911403		ART: MG20232402784		PROJETO: ADEQUAÇÃO DE VIAS PÚBLICAS NO MUNICÍPIO DE ABAETÉ-MG		REVISÃO: 01. 11/2023	
				ENDEREÇO: RUA MAGALHÃES PINTO E OUTRAS.		FOLHA: 04/04	
				CONTEÚDO: LOCALIZAÇÃO DO BOTA-FORA.			