

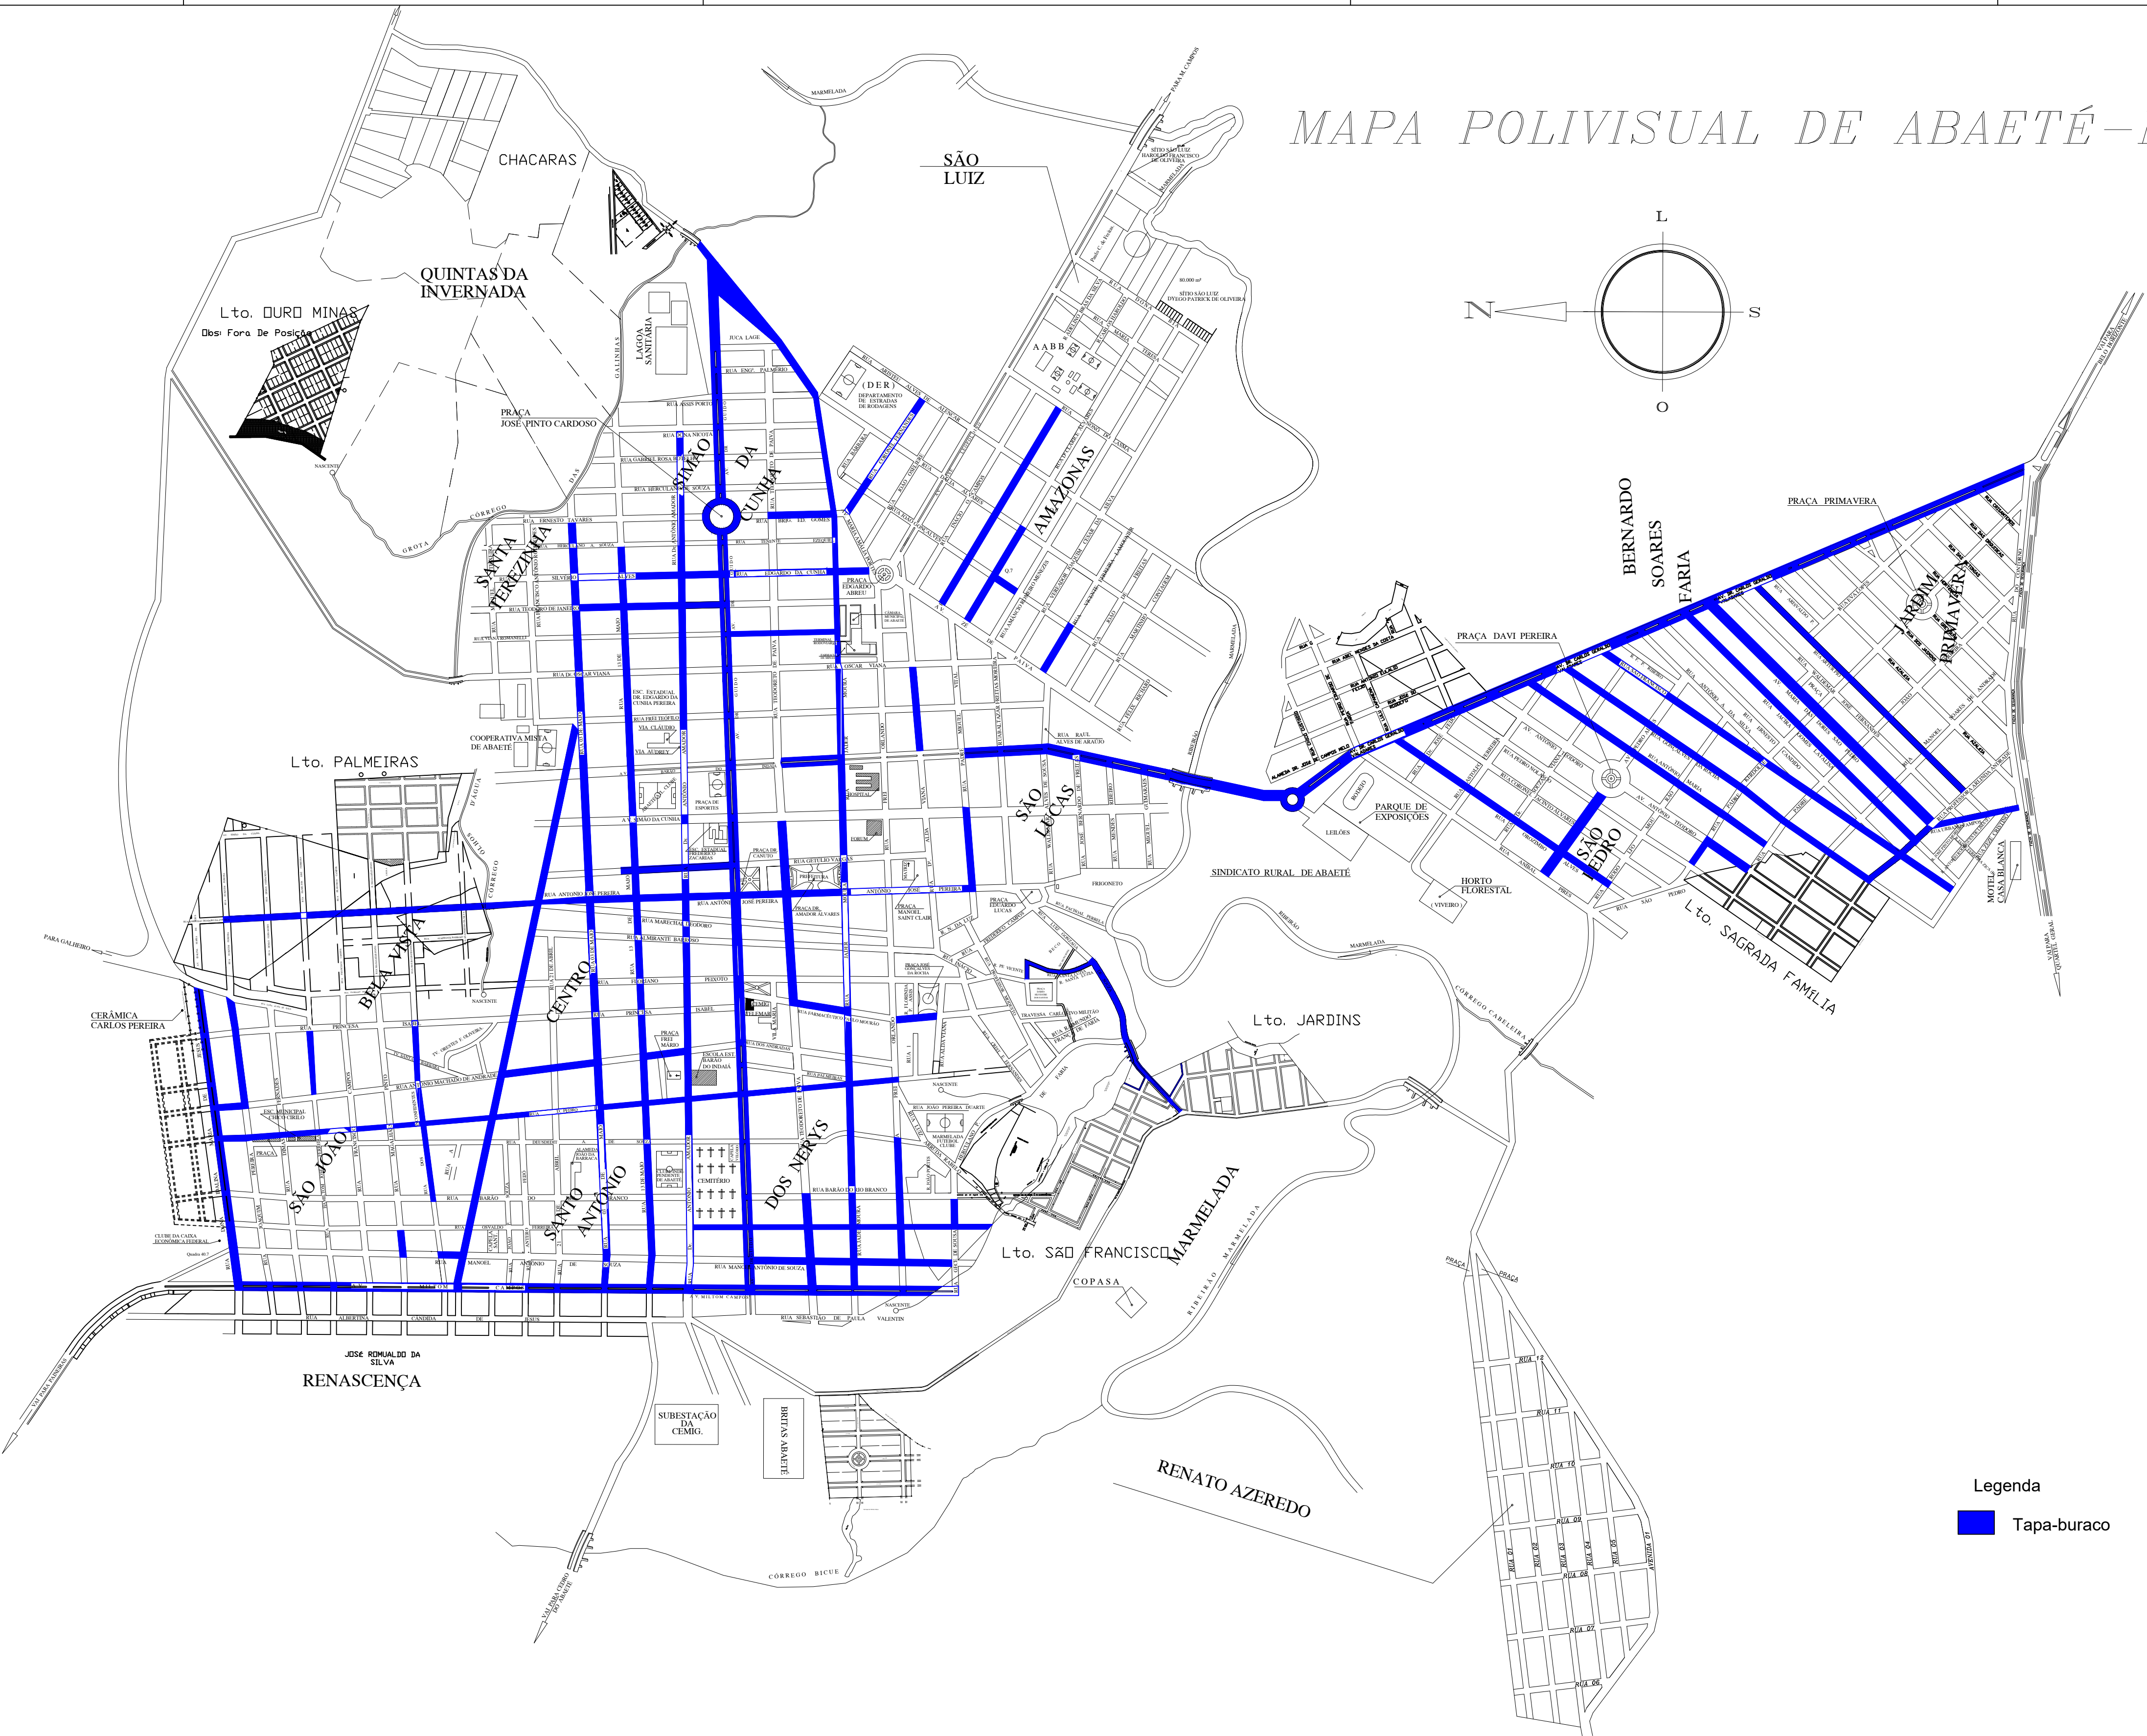


MAPA POLIVISUAL DE ABAETÉ-MG

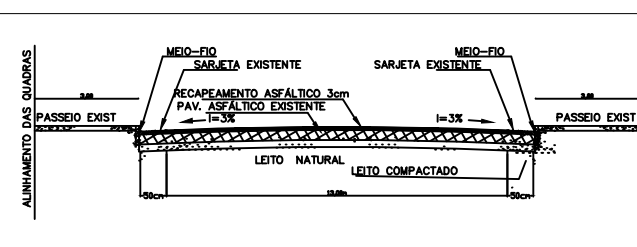

Legenda

Tapa-buraco

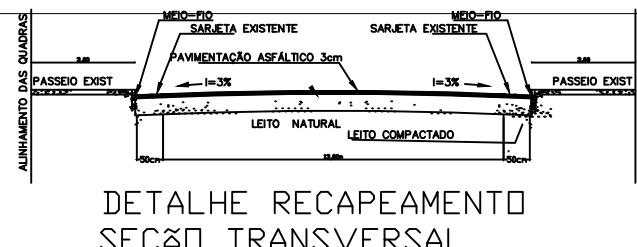

4 - recapear o buraco e compactar

1- limpar o buraco

2 - quadrar o buraco

3 - retirar excesso, recompor a base e aplicar pintura de ligação

RESPONSÁVEL TÉCNICO:		PREFEITURA MUNICIPAL:		ESCALA:
PABLO ROBERTO DOS SANTOS		ABAETÉ		1:1.250
PREFEITO MUNICIPAL:		VISTO SEC. OBRAS:	PROJETO:	ÁREA A SER BENEFICIADA
IVANIR DELADIER DA COSTA			Tapa-buracos e manutenção do asfalto em PMF.	
		DATA:	ENDEREÇO:	
		09 de setembro de 2026	DIVERSAS RUAS	22.504,33 m²
			CONTEÚDO: Planta das ruas e de situação, seção típica do asfaltamento	FOLHA:
				01/01

Documento assinado digitalmente
PABLO ROBERTO DOS SANTOS
Data: 22/09/2026 10:40:08-0300
Verifique em <https://validar.it.gov.br>