


Planta de Localização da Fundação					Planta de Localização da Fundação				

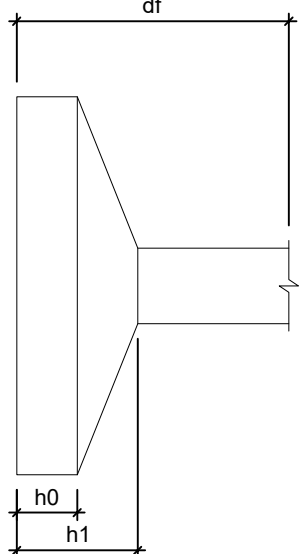

Linha - NÍVEL 1 TETO				
Nome	Tipo	Altura (cm)	Elevação (cm)	Nível
L1	Pré-moldada	12	-13	252
				592

Características das materiais			
fck	Ecs	Astentimento	
20	2787	10.00	
Dimensão máxima do agregado = 19mm			

Vigas - NÍVEL 0 BALDR				
Nome	Seção	Elevação (cm)	Nível	
V1	12x30	0	-5	-10
V2	12x30	0	-5	-5
V3	12x30	0	-5	-5
V4	12x30	0	-5	-5
V5	12x30	0	-5	-5
V6	12x30	0	-5	-5
V7	12x30	0	-5	-10
V8	12x30	0	-5	-5
V9	12x30	0	-5	-5

Vigas - NÍVEL 1 TETO				
Nome	Seção	Elevação (cm)	Nível	
V1	12x25	0	265	
V2	12x25	0	265	
V3	12x25	0	265	
V4	12x25	0	265	
V5	12x25	0	265	
V6	12x25	0	265	
V7	12x25	0	265	
V8	12x25	0	265	
V9	12x25	0	265	

Viga

Viga / Laje chata ou invertida


Legenda das vigas e paredes

Pilar que more


Pilar que passa

Pilar que nasce


Pilar com mudança de seção

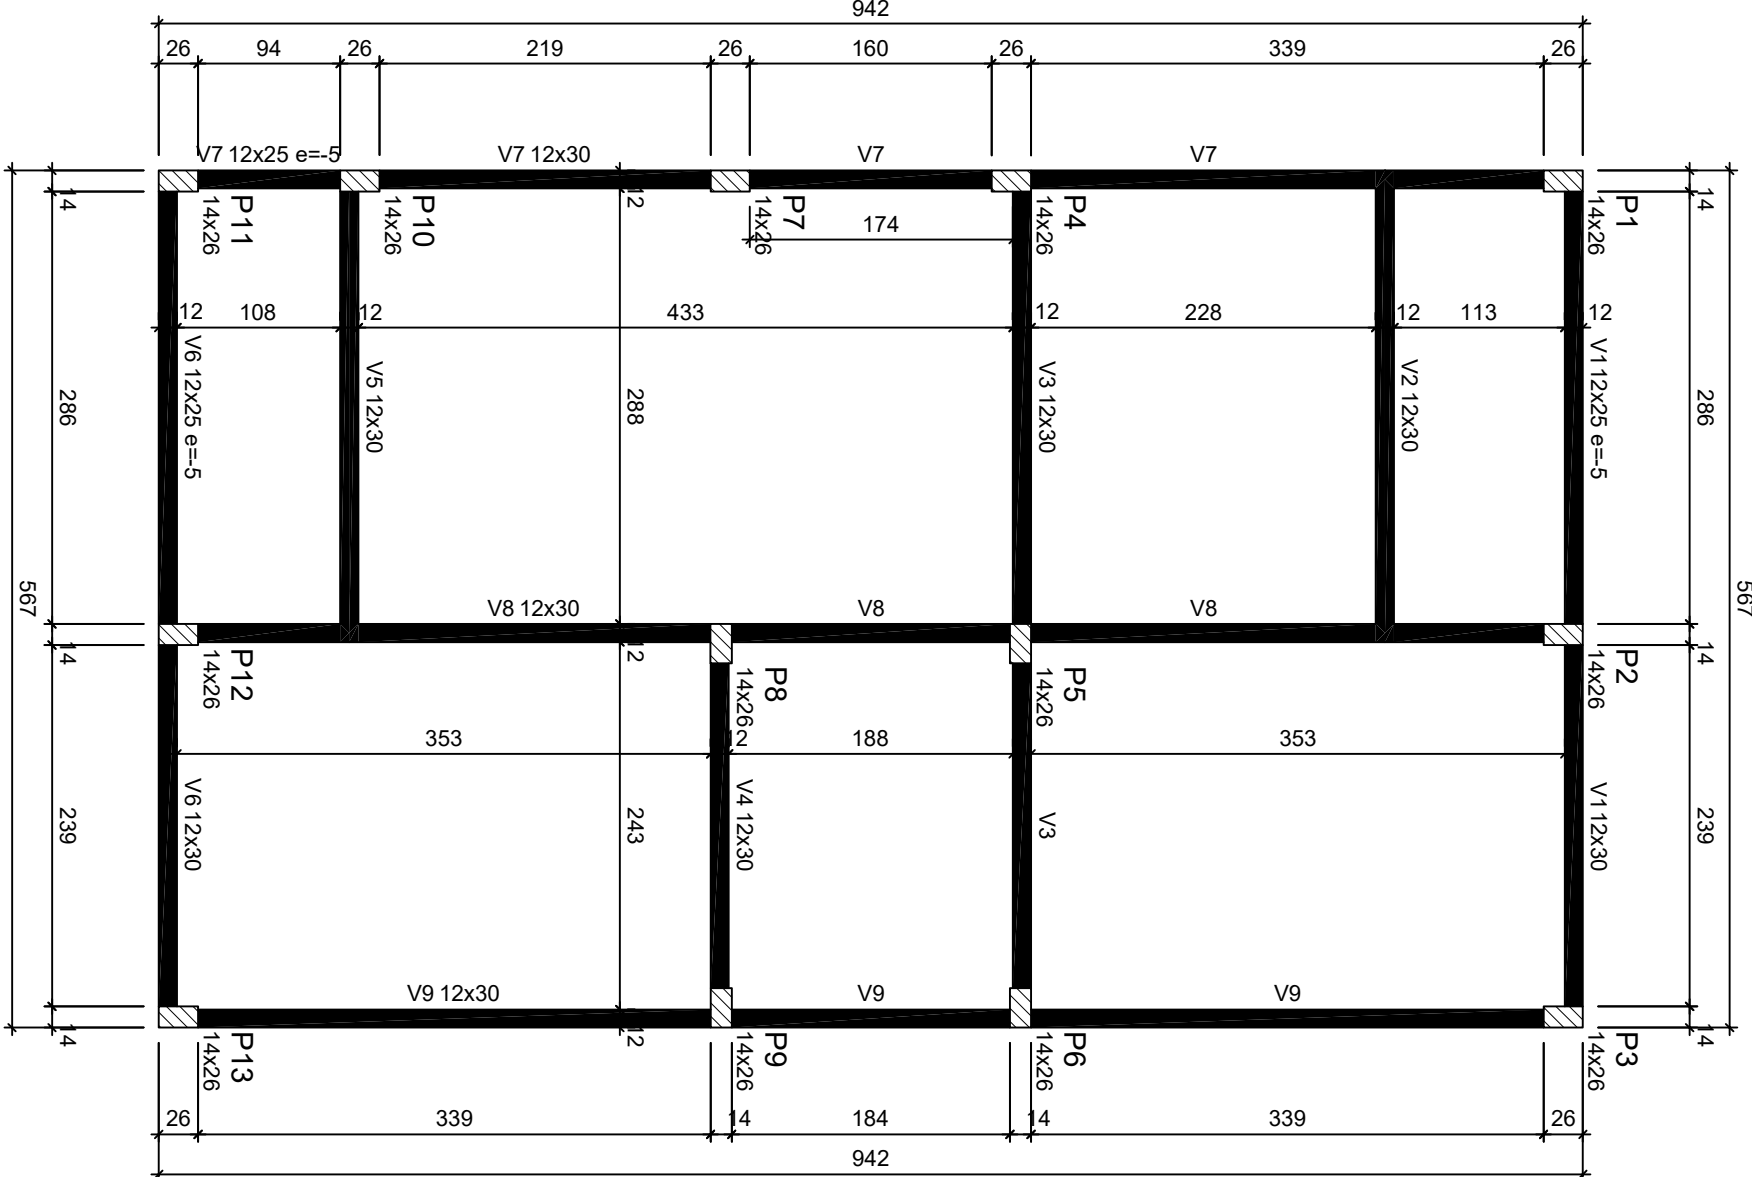

Forma do pavimento Nível 0 Baldr (Nível -5)
escala 1:50

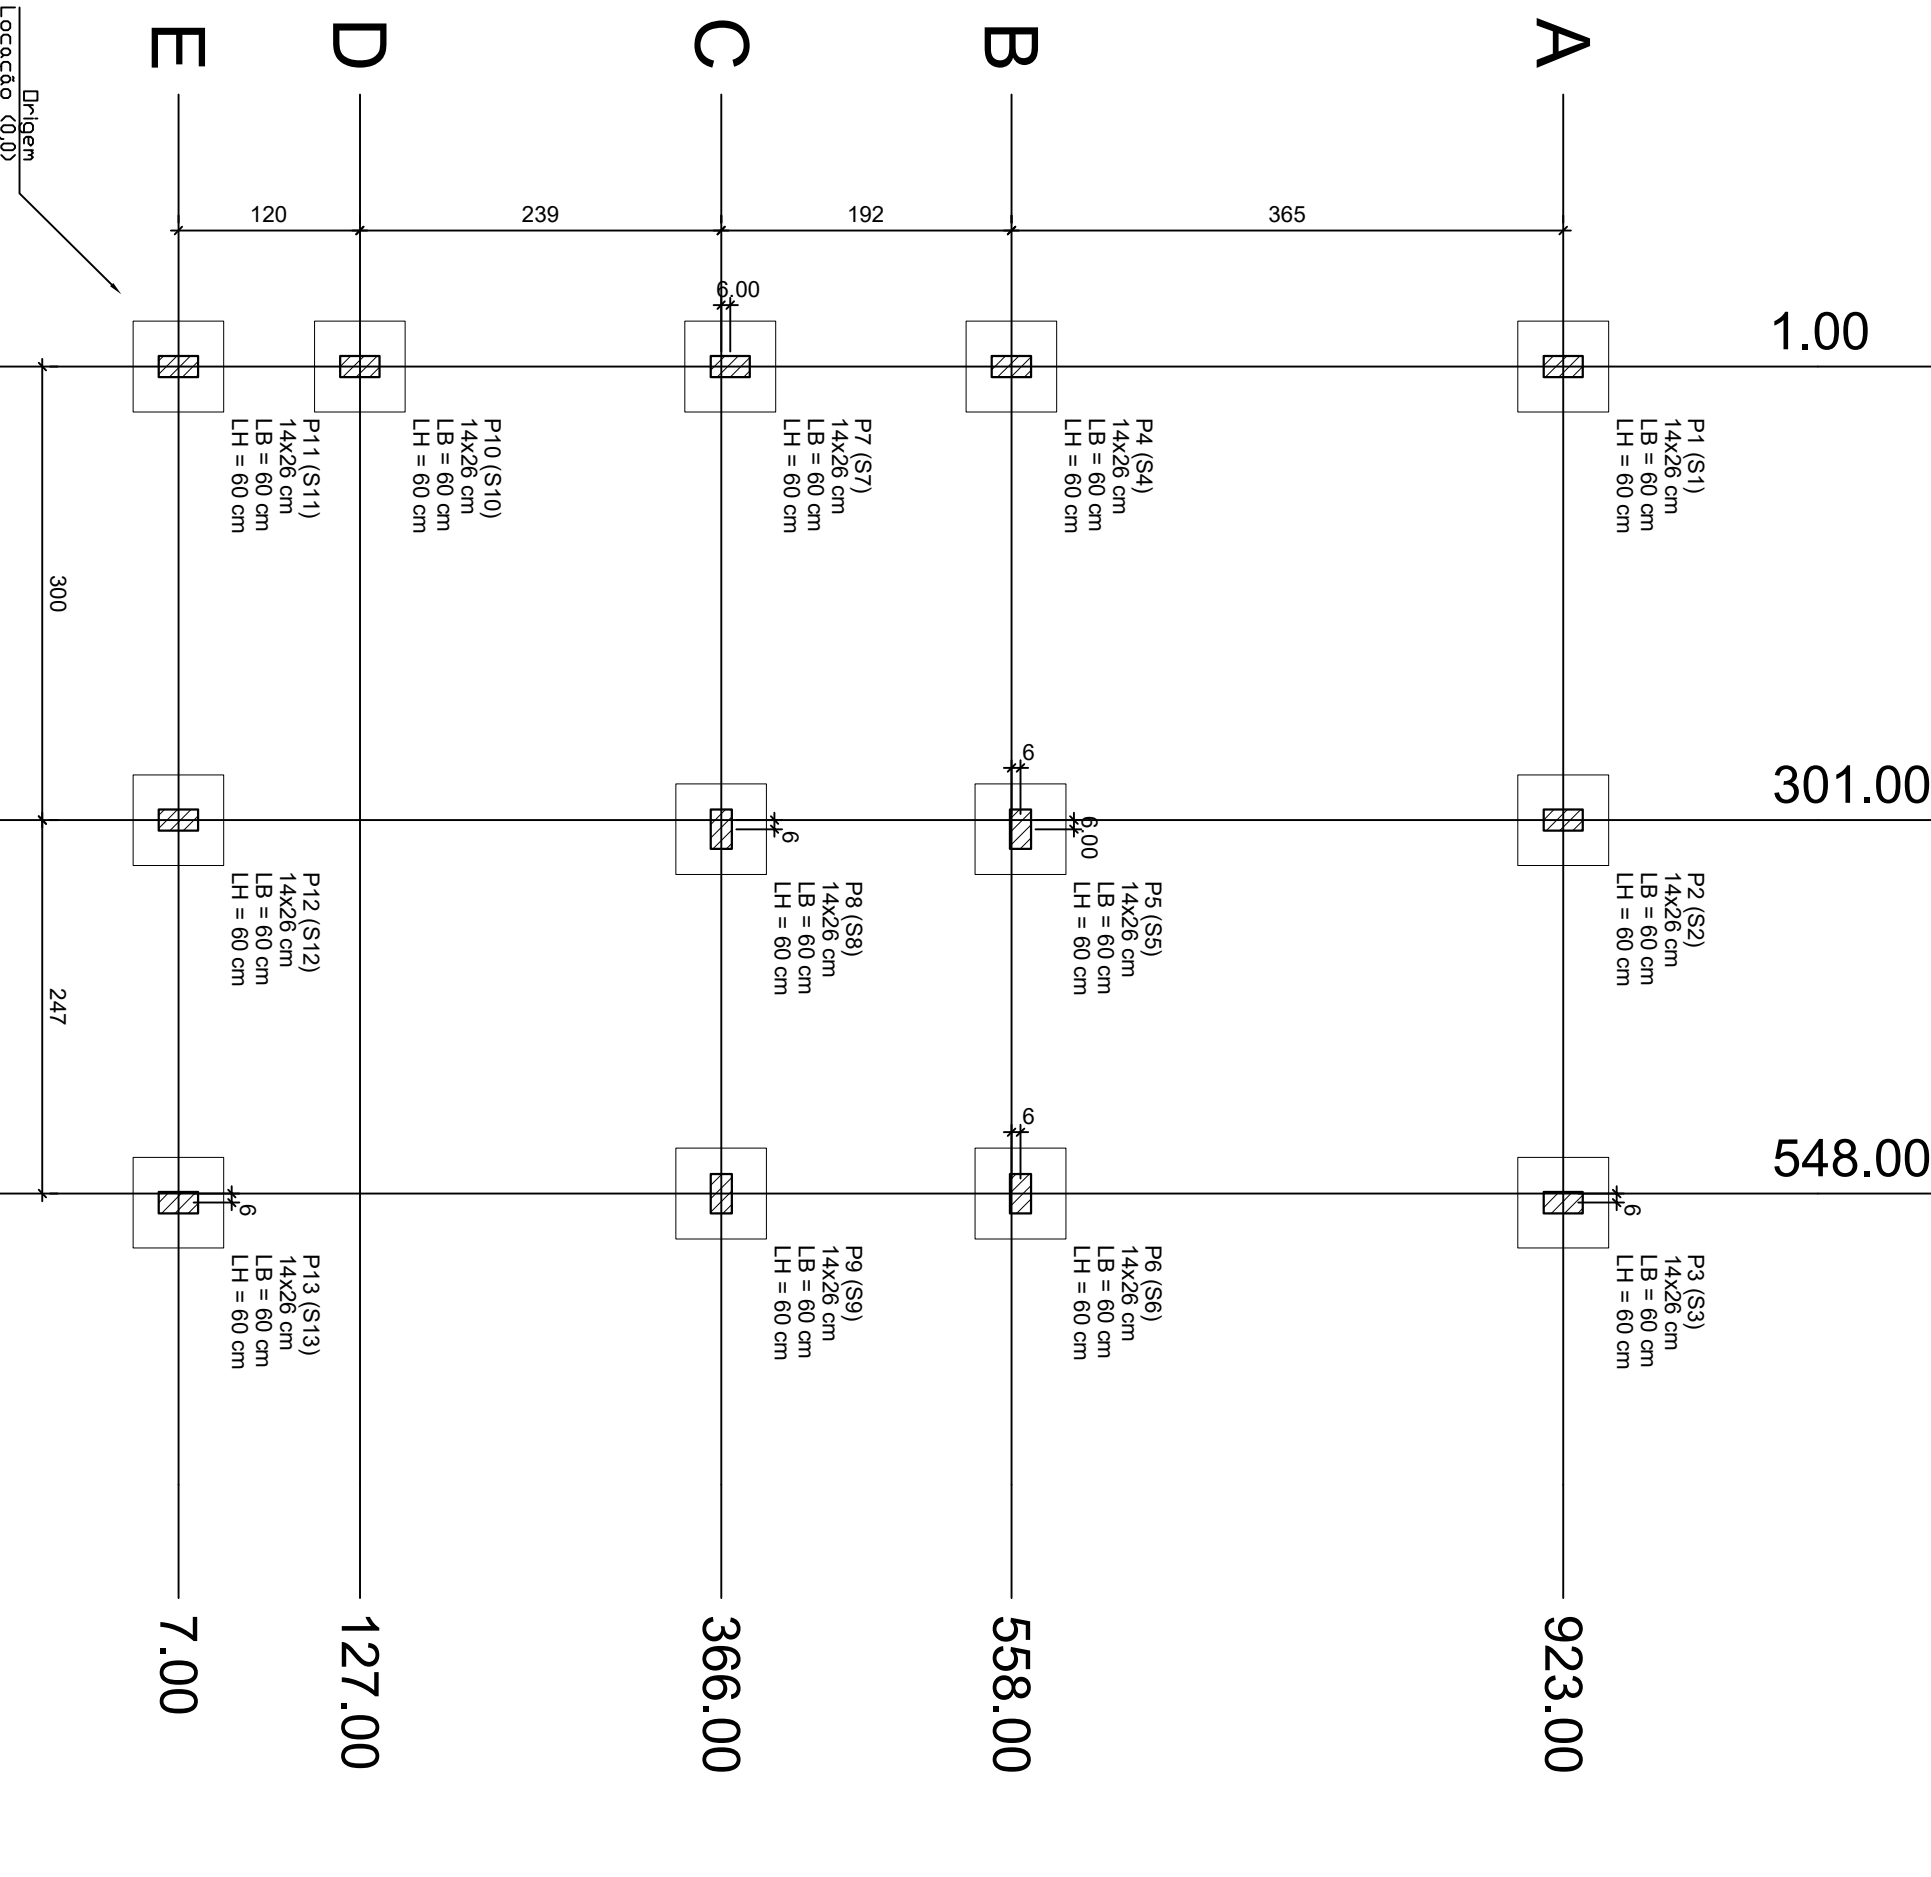


Planta de localização
escala 1:50

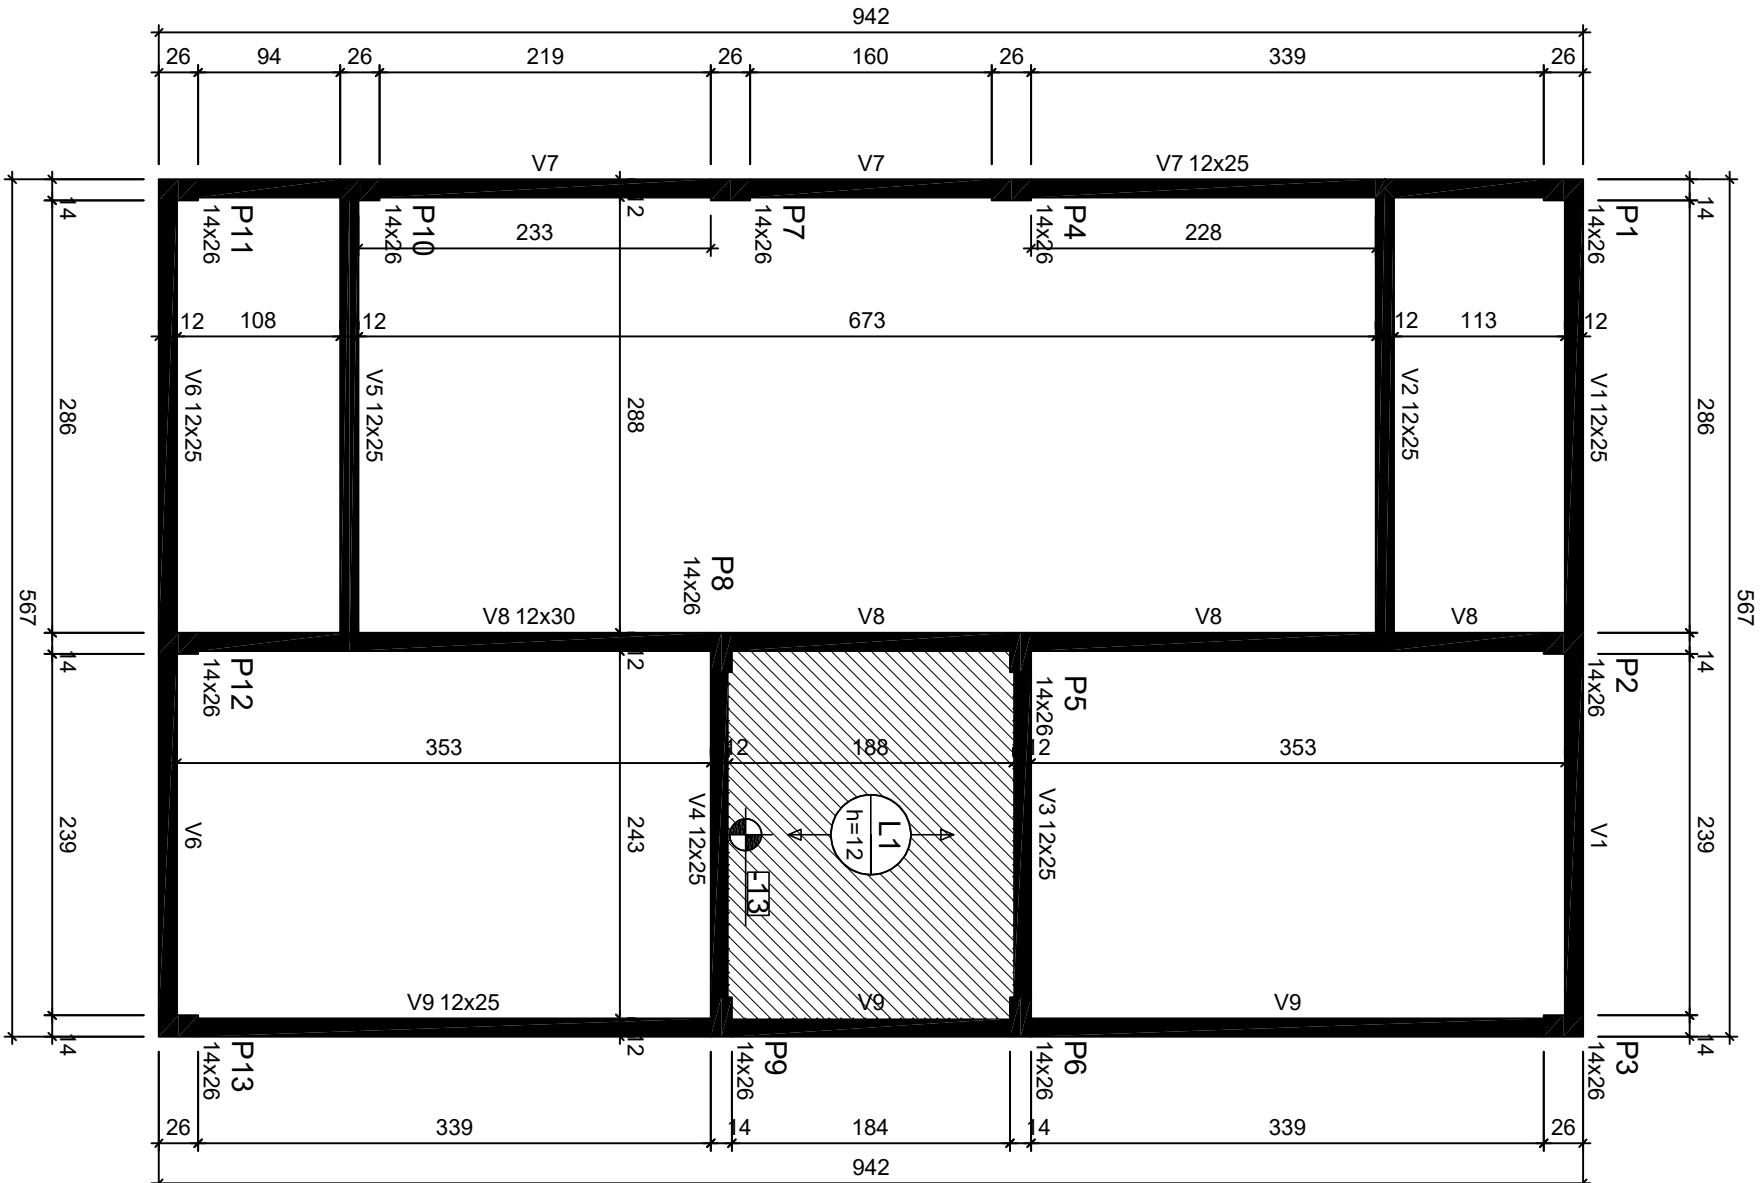

ATENÇÃO:
Prever armaduras de espigas e
espigas de pilares de armação
das paredes laterais e do
telhado (oitão), conforme método
constitutivo empregado.
Prever eventuais estruturas
adicionais de pilares e vigas para o
telhado, conforme método
constitutivo empregado.

Forma do pavimento Nível 1 Teto (Nível 265)
escala 1:50

Corte Y-Y
Esquemático
escala 1:100

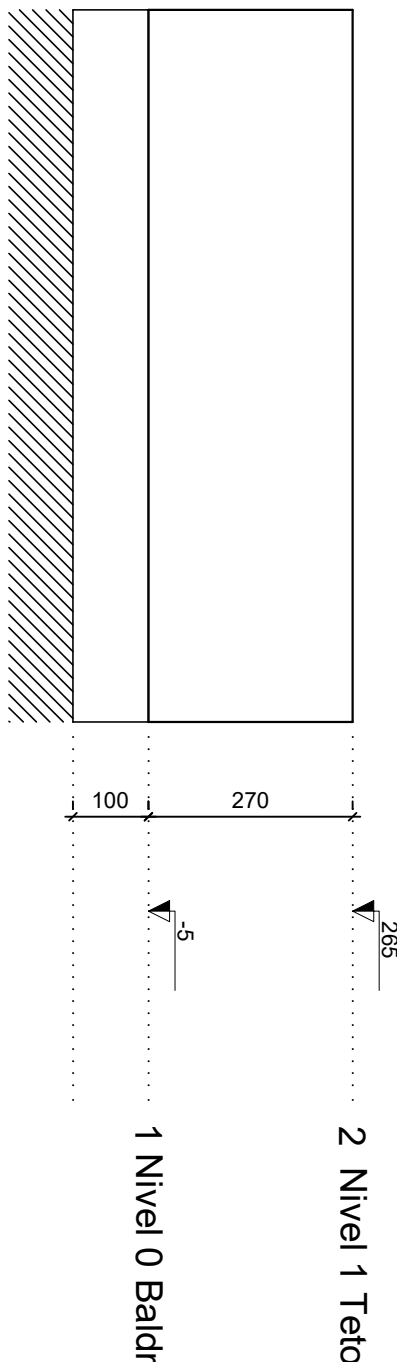

PREF. MUNIC.
QUARTEL GERAL

REF. DE M. DE INTERESSE SOCIAL

PROJETO ESTRUTURAL

PLANTA DE LOCAÇÃO FUNDAÇÃO

PLANTA DE FÓRMAS

Desenho: xxx

Escala: Indicada

Data: 03/02/2026

Revisão: 01

Unidade: cm

DESENHO

01

FOLHA

01/03