

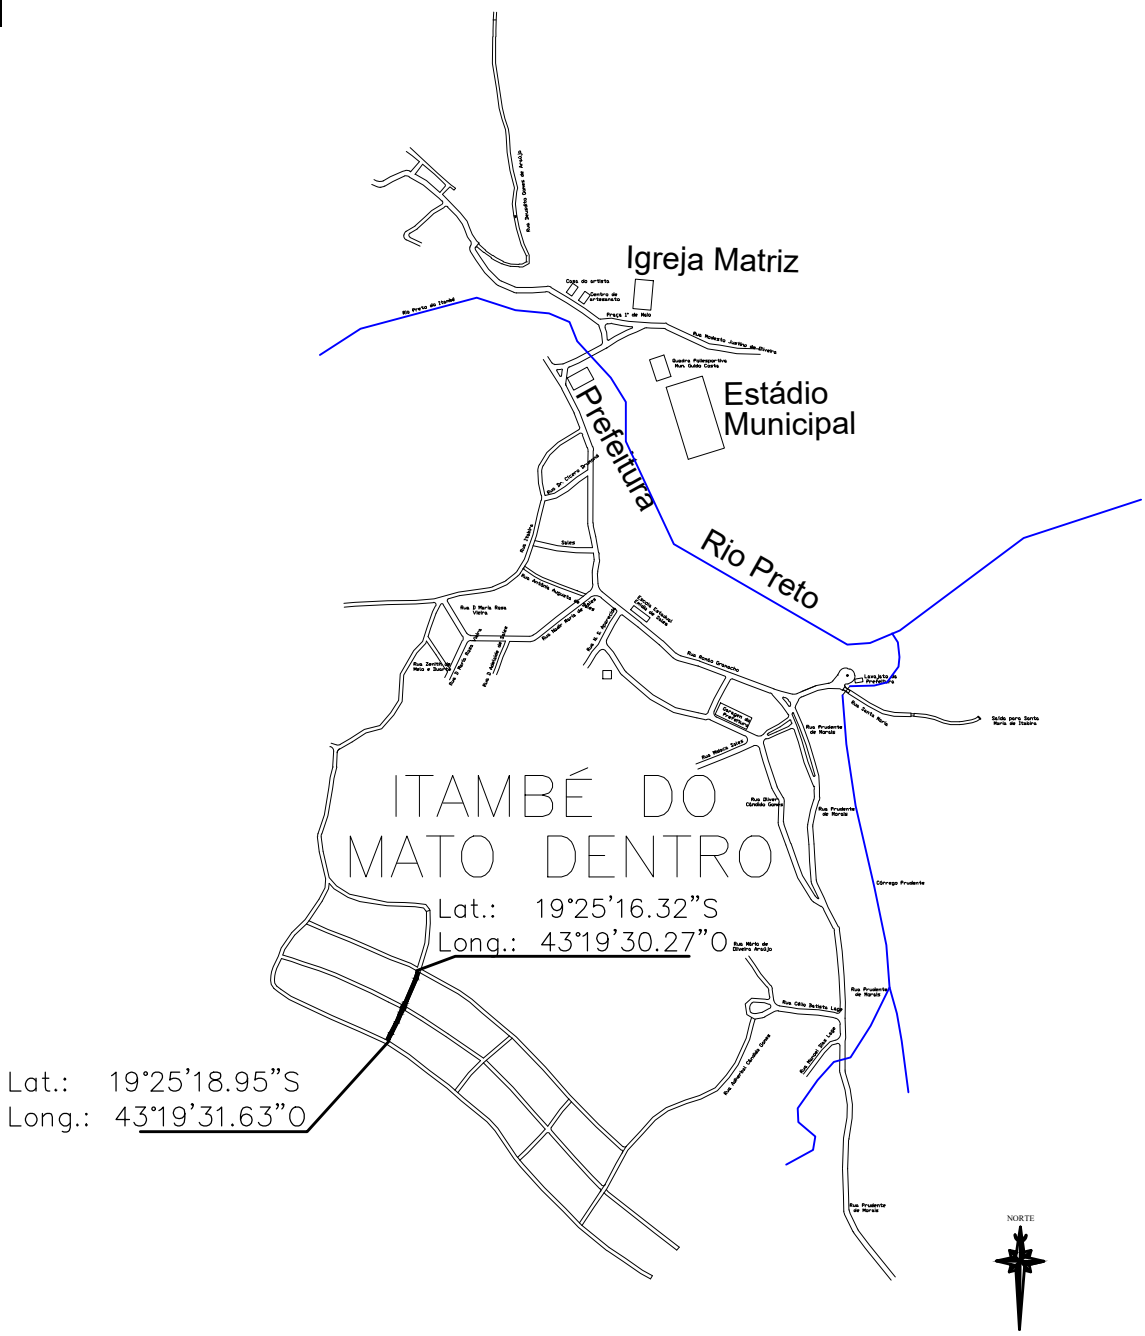





PAVIMENTAÇÃO BLOQUETES SEXTAVADOS TRECHO II RUA GERALDO DIAS COELHO													
EXTENSÃO (M)	LARGURA DE SARJETA (CM)	LARGURA PAVIMENTO (M)	LARGURA DE IMPLANTAÇÃO (M)	PAVIMENTO (M2)	PAVIMENTO DE LIGAÇÃO COM RUA EXISTENTE (M2)	ÁREA TOTAL PAVIMENTAÇÃO (M2)	ÁREA DE LIMPEZA (M2)	GUIA DE MEIO FIO E SARJETA LADO DIREITO (M)	GUIA DE MEIO FIO E SARJETA LADO ESQUERDO (M)	TRAVESSÕES (M)	BOCA DE LOBO D=40CM (M)	TUBO CONCRETO 300MM (M)	TUBO CONCRETO 400MM (M)
42,2	30	4,4	5,5	185,68	6,16	191,84	232,1	43,6	43,08	4,4	0	0	0
45,4	30	4,4	5,5	199,76	5,02	204,78	249,7	46,54	47	4,4	4	8	35
87,6	30	4,4	5,5	385,44	11,18	396,62	481,80	90,14	90,08	8,8	4	8	35

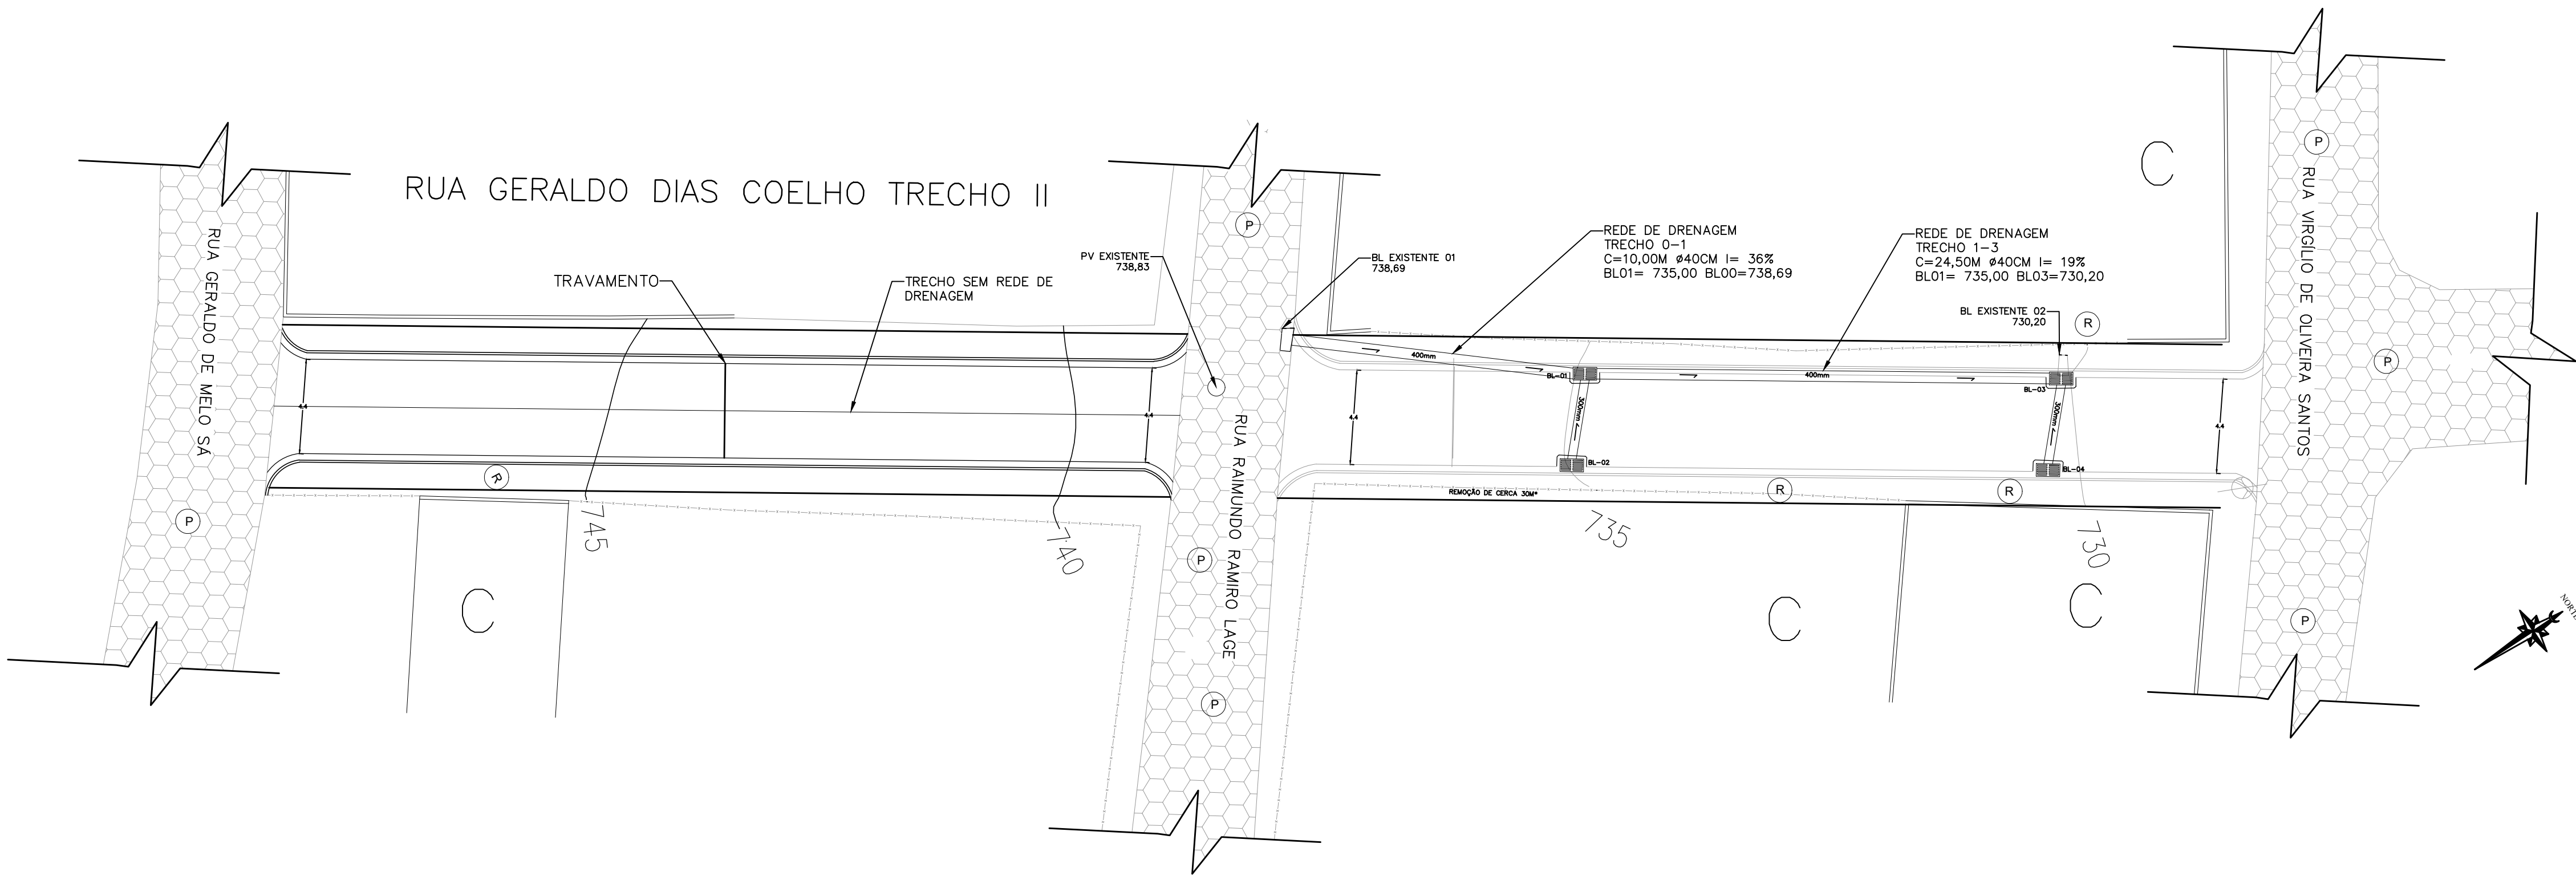


CROQUI DE LOCALIZAÇÃO
ESCALA: 1:100 CM

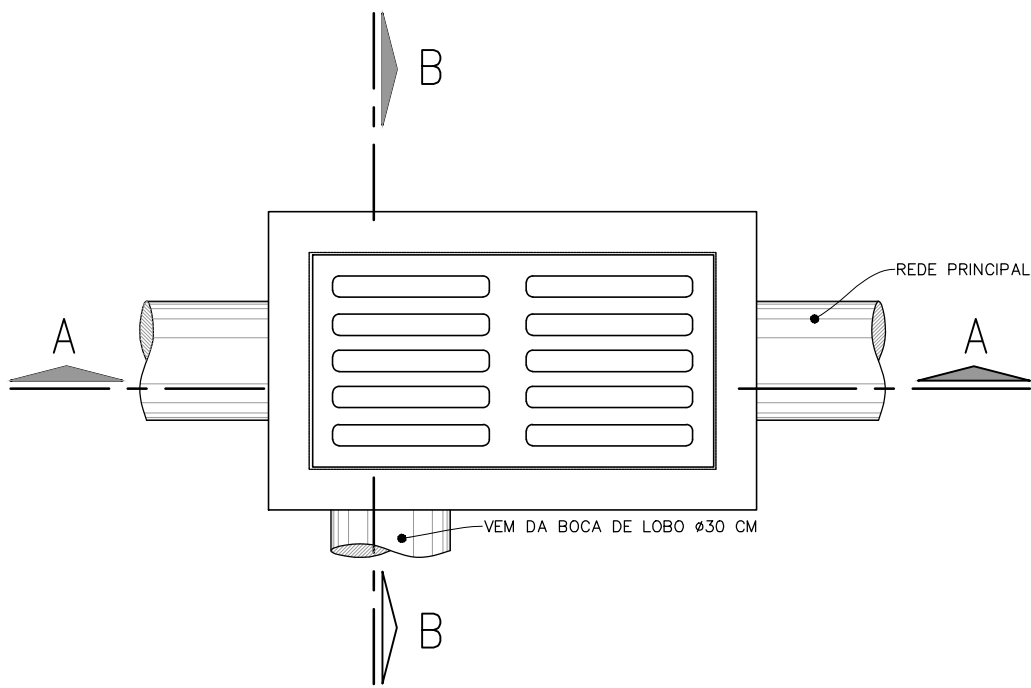



DETALHE — BOCA DE LOBO/PV
ESCALA 1:20

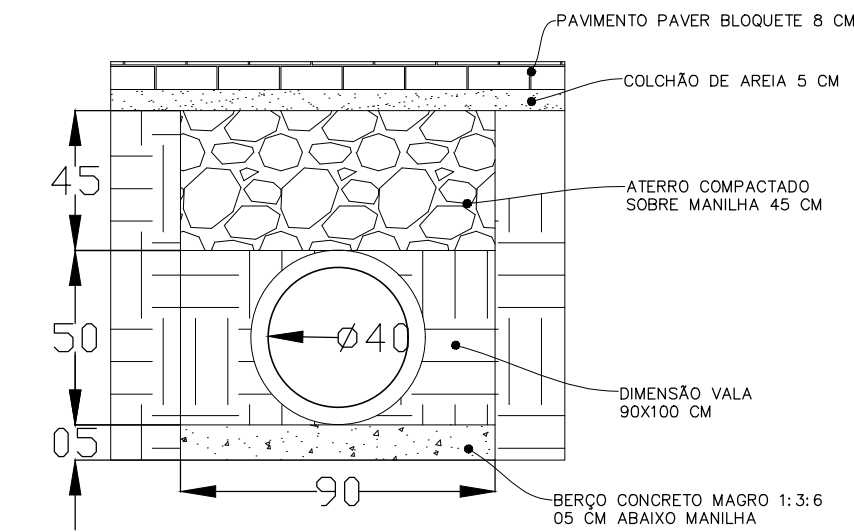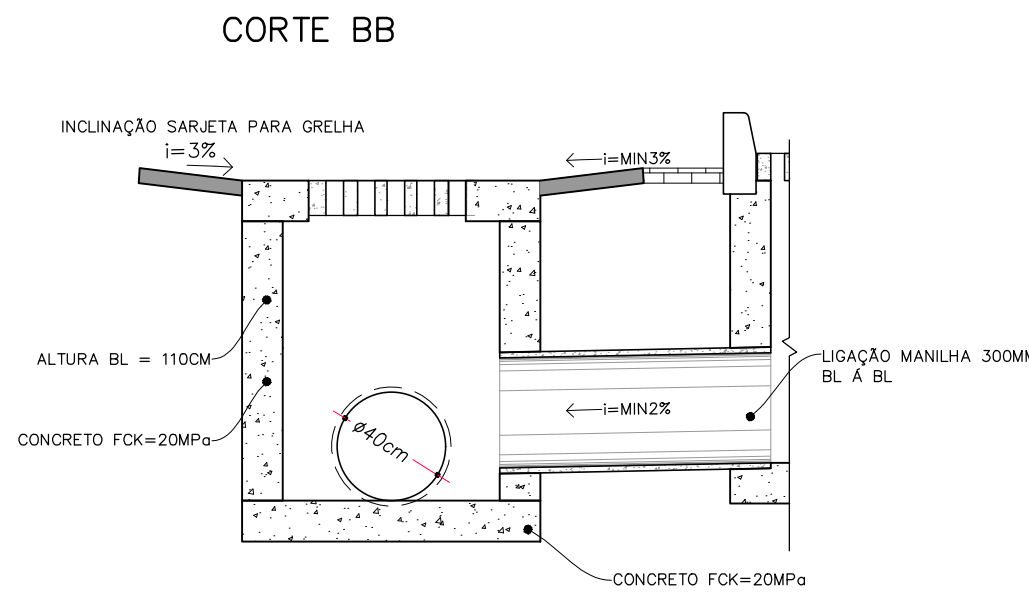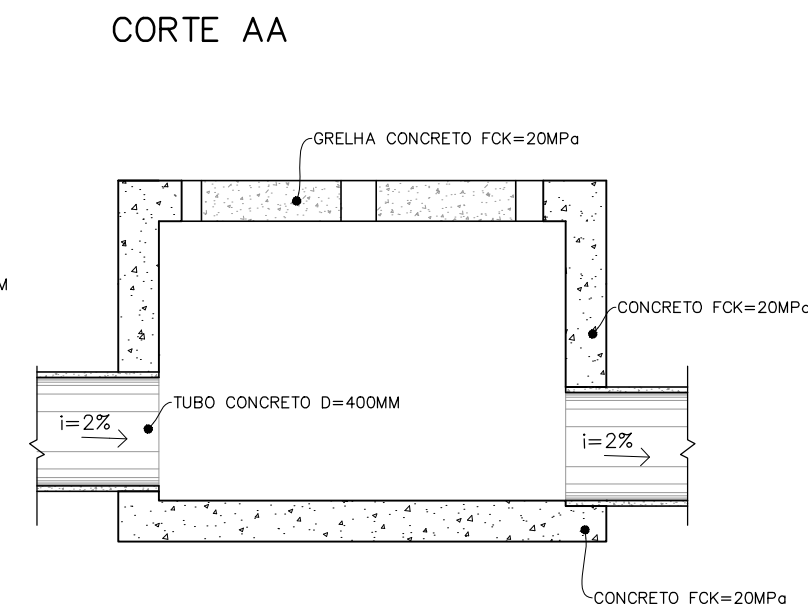

DETALHE — DRENO LONGITUDINAL
ESCALA 1:20 — CM

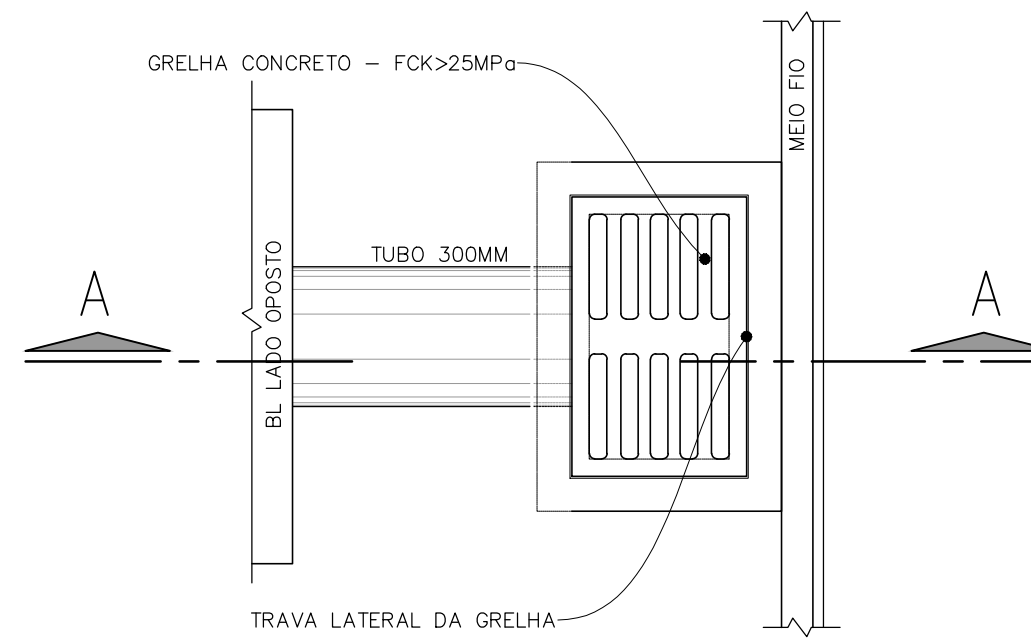

DETALHE — BOCA DE LOBO SIMPLES
SEM ESCALA

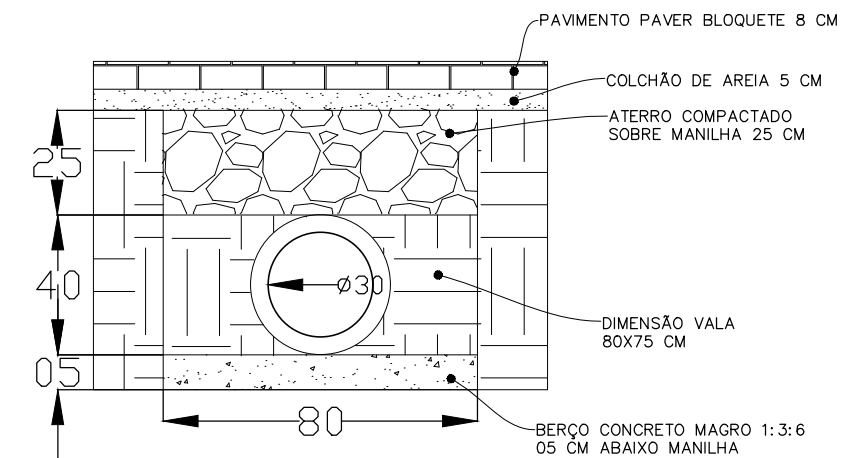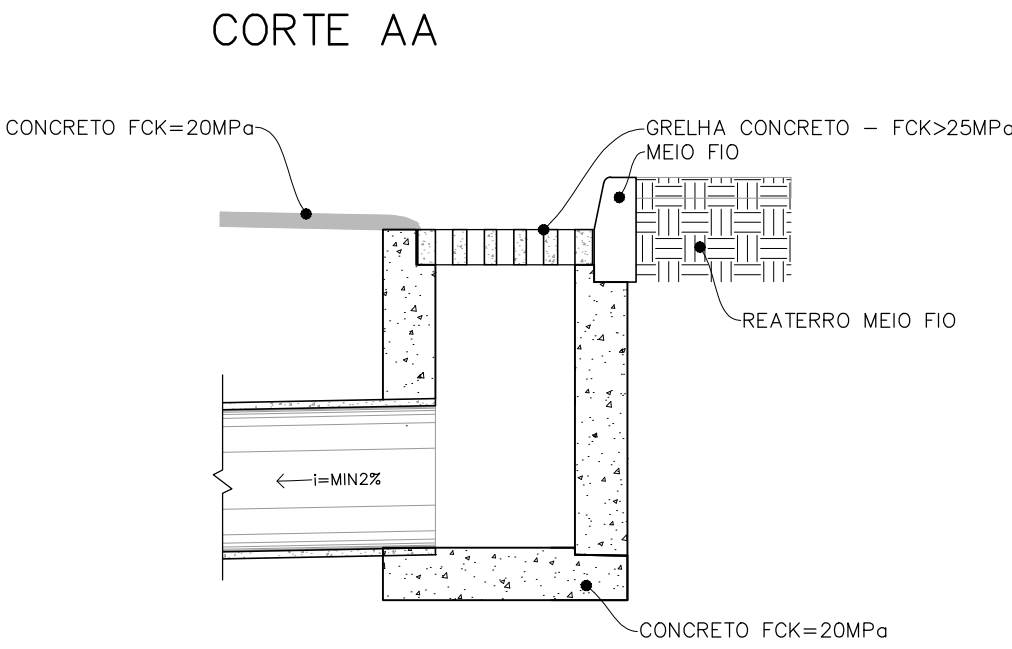

DETALHE — DRENO LONGITUDINAL — DRENAGEM
ESCALA 1:20 — CM

NOTAS TÉCNICAS

- Projeto Executivo, Projeto de Drenagem, Memorial Descritivo, Memória de Cálculo, Planilha Orçamentária, Planilha de Quantidades e Cronograma Físico -Financeiro, são documentos auxiliares desse Projeto Arquitetônico.
- Todas as medidas foram obtidas por meio de levantamento planialtimétrico fornecido pela prefeitura municipal, cujas cotas seguem visíveis no projeto de pavimentação.
- Todas as medidas deverão ser verificadas in loco. A marcação e estaqueamento deve ser feita por equipe topográfica habilitada.
- Todos os serviços devem ser executados estritamente conforme projeto executivo, caso seja necessário quaisquer alteração o projetista deve ser consultado.
- Caso exista alguma diferença de cota e/ou nível, deverá ser realizado medida real de campo, e informado ao projetista para verificação e alteração.
- A contratante não forneceu sondagem da área a ser pavimentada, assim, foi possível fazer uma estimativa sobre demolição de terceira categoria, com base no greide do trecho e percepção visual, sendo assim o material de terceira categoria a ser escavado deverá ser conferido antes do início da escavação, sob pena de não medição do excedente, se houver.

LEGENDA

- (NP) Estrada Não Pavimentada
- (P) Rua Pavimentada
- (R) Rebaixo de guias de meio-fio
- (C) Edificação Habitada
- (A) Árvore.
- Boca de Lobo
- Cerca
- Poste de IP



RUA PRUDENTE DE MORAES, Nº 101 - CENTRO, ITAMBÉ DO MATO DENTRO, CEP: 35.620-000
CNPJ: 09.585.703/0001-08 TEL: (31) 3344-4157

RESPONSÁVEL TÉCNICO

GENÉSIO OLIVEIRA DUARTE
CREA - MG : 279.416/D

ESCALA

INDICADA

ÁREA

665,76 M3

DESENHISTA

GENÉSIO OLIVEIRA DUARTE

DATA

09/08/2023

FOLHA

002

ARQUIVO

PAV RUA GERALDO DIAS COELHO TRECHO II

PREFEITA CLEIDILENY APARECIDA CHAVES
CPF Nº: 103.562.686-16